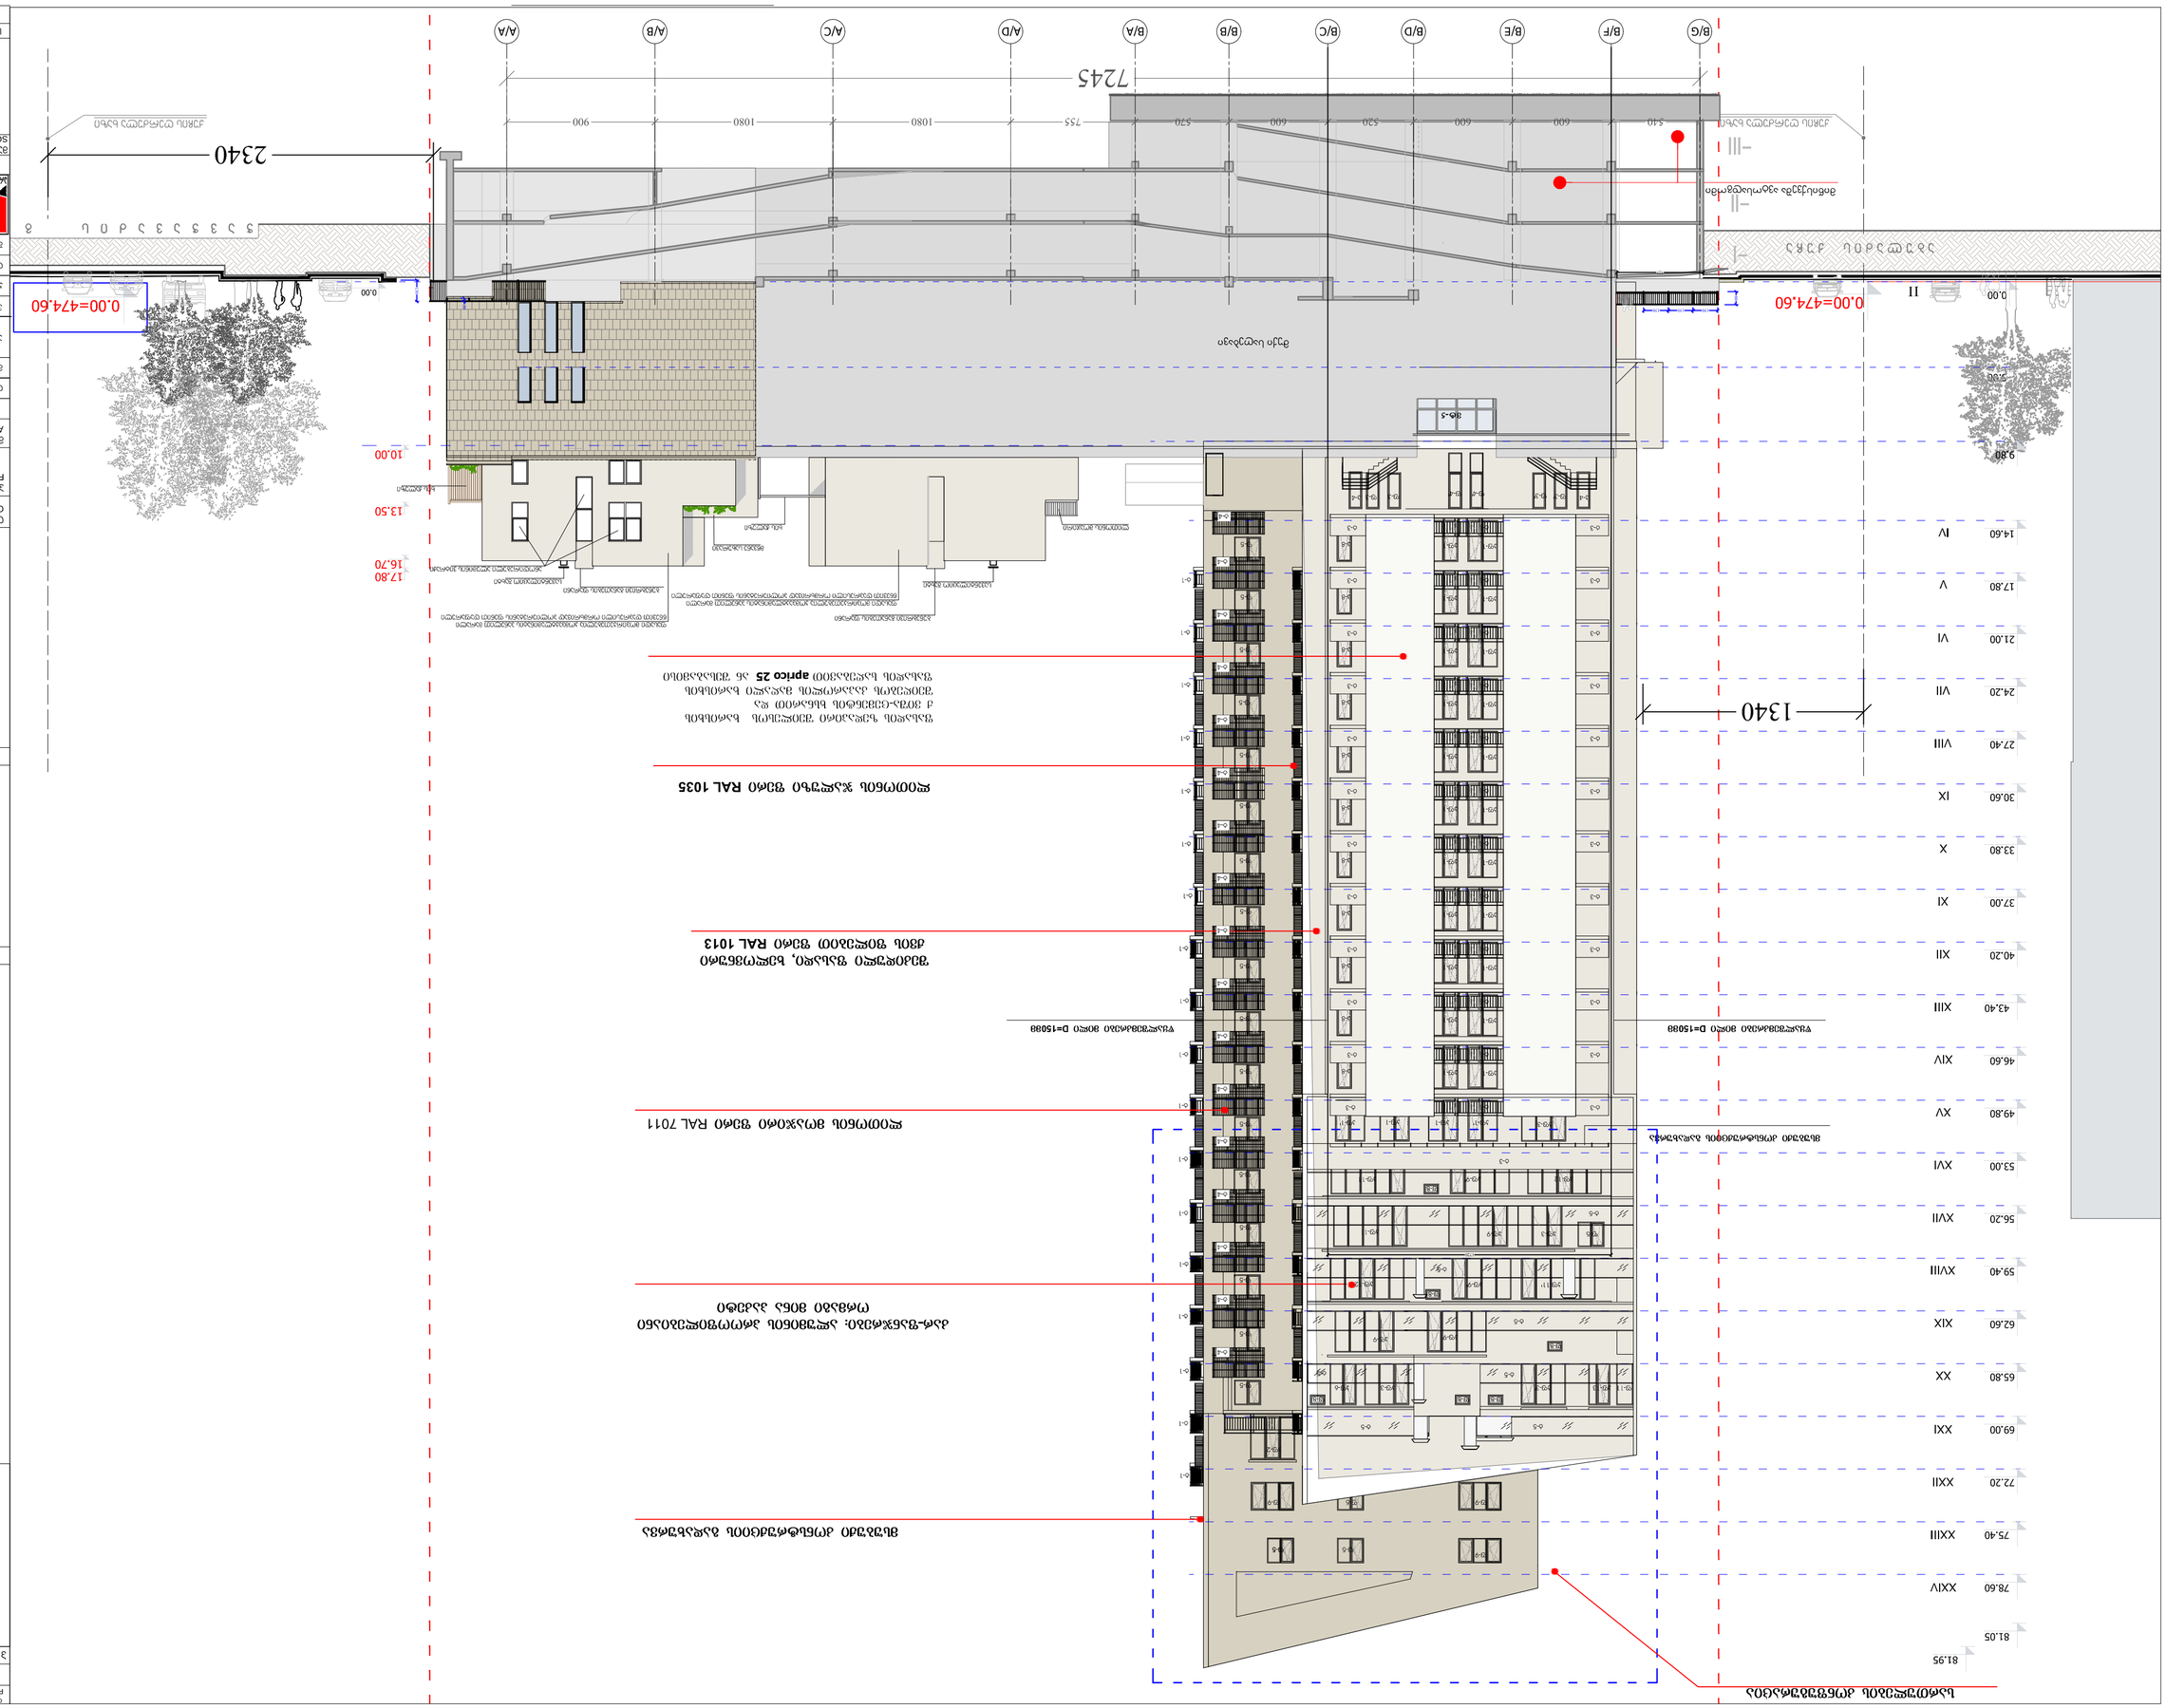
A/A
A/B
A/C
A/D
B/A
B/B
B/C
B/D
B/E
B/F
B/G
7245
2340
1340
0.00=474.60
I
II
III
IV
V
VI
VII
VIII
IX
X
XI
XII
XIII
XIV
XV
XVI
XVII
XVIII
XIX
XX
XXI
XXII
XXIII
XXIV
81.95
78.60
75.40
72.20
69.00
65.80
62.60
59.40
56.20
53.00
49.80
46.60
43.40
40.20
37.00
33.80
30.60
27.40
24.20
21.00
17.80
14.60
9.80
10.00
13.50
16.70
17.80
0.00
ბაღის ტერიტორიის მოწყობა
ბეტონის ბორდიურის მოწყობა
ასფალტის საფარის მოწყობა
ბეტონის ბორდიურ

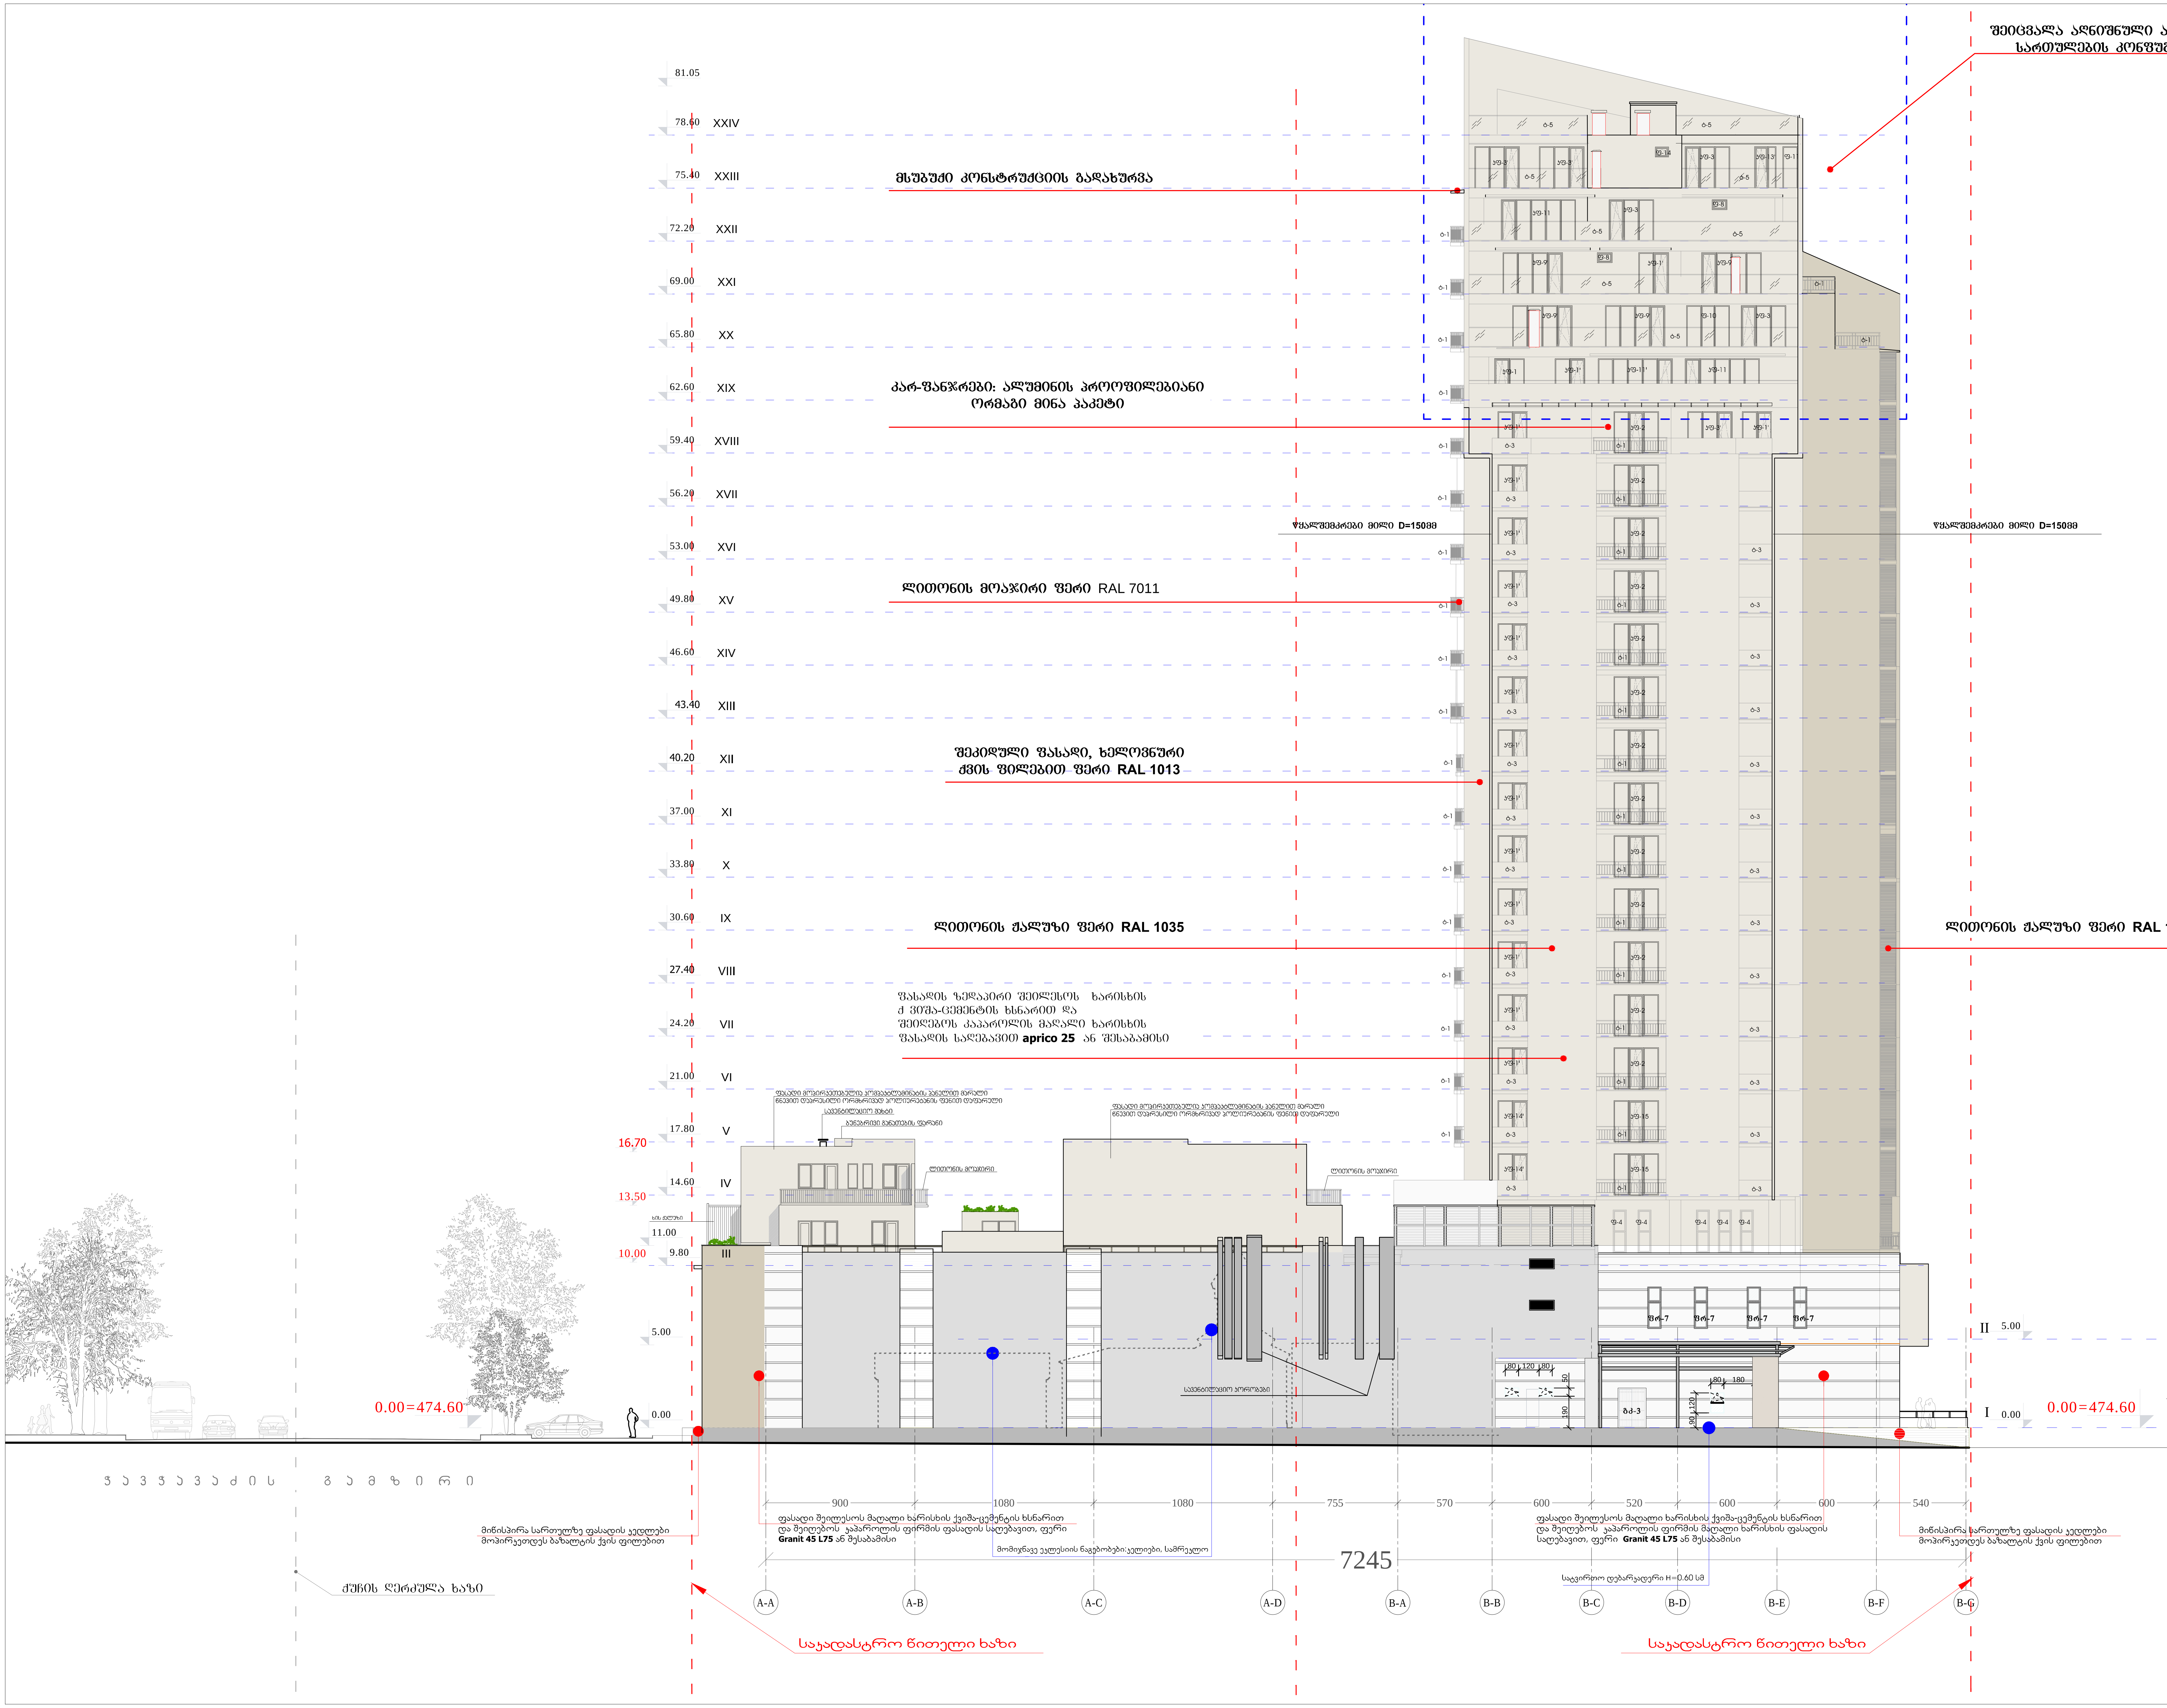

ფორმატი PAPER SIZE	ღაკვეთა № CONTRACT №	პროექტის № PROJECT №	ფაილის სახელი FILE NAME
		1.49.12	gegmebi.dwg

პირობითი აღნიშვნები LEGEND

შენიშვნები NOTES

სიტუაციური სქემა KAY PLAN

დამკვეთი CLIENT	შ.პ.ს. "არქი თაუერი "
პროექტი PROJECT	მრავალფუნქციური სავაჭრო ცენტრი ჯავჯავაძის გამზირზე
მისამართი ADDRESS	ი. ჯავჯავაძის გამზირი ყოფილი სტადიონის ტერიტორია

თანამდებობა	გვარი	ხელმოწერა
დირექტორი	ი. სალვინი	
მთ.არქიტექტორი	გ. სულაბერიძე	
ავტორი	გ. სულაბერიძე	
	რ. ხეცურიანი	
3D ვიზუალიზაცია	ღ. რუსიტაშვილი	
კონსტრუქტორი	ს. პაპაშვილი	
დაამუშავა	ჰ. ხოსიტური	
შეამოწმა	რ. ხეცურიანი	

შ.პ.ს. "არტსტუდიო პროექტი"
0709 თბილისი, გ. ტაბიძის ქ. 3/5,
ტელ/ფაქსი: 996640, 920607
www.artstudio.ge
E mail: artstudio_project@yahoo.com
info@artstudio.ge

არქიტექტურული ნაწილი

მასშტაბი SCALE	1:100	თარიღი DATE OF ISSUE	18.11.2014

ფასადი A/A-B/G ღერძებში

რევიზიები REVISIONS

№	პროექტ. REV.	თარიღი DATE
1	001	
2	002	
3	003	
4		
5		
6		

სტადია STAGE	ინდექსი INDEX	ფურც. PAGES
პროექტი		

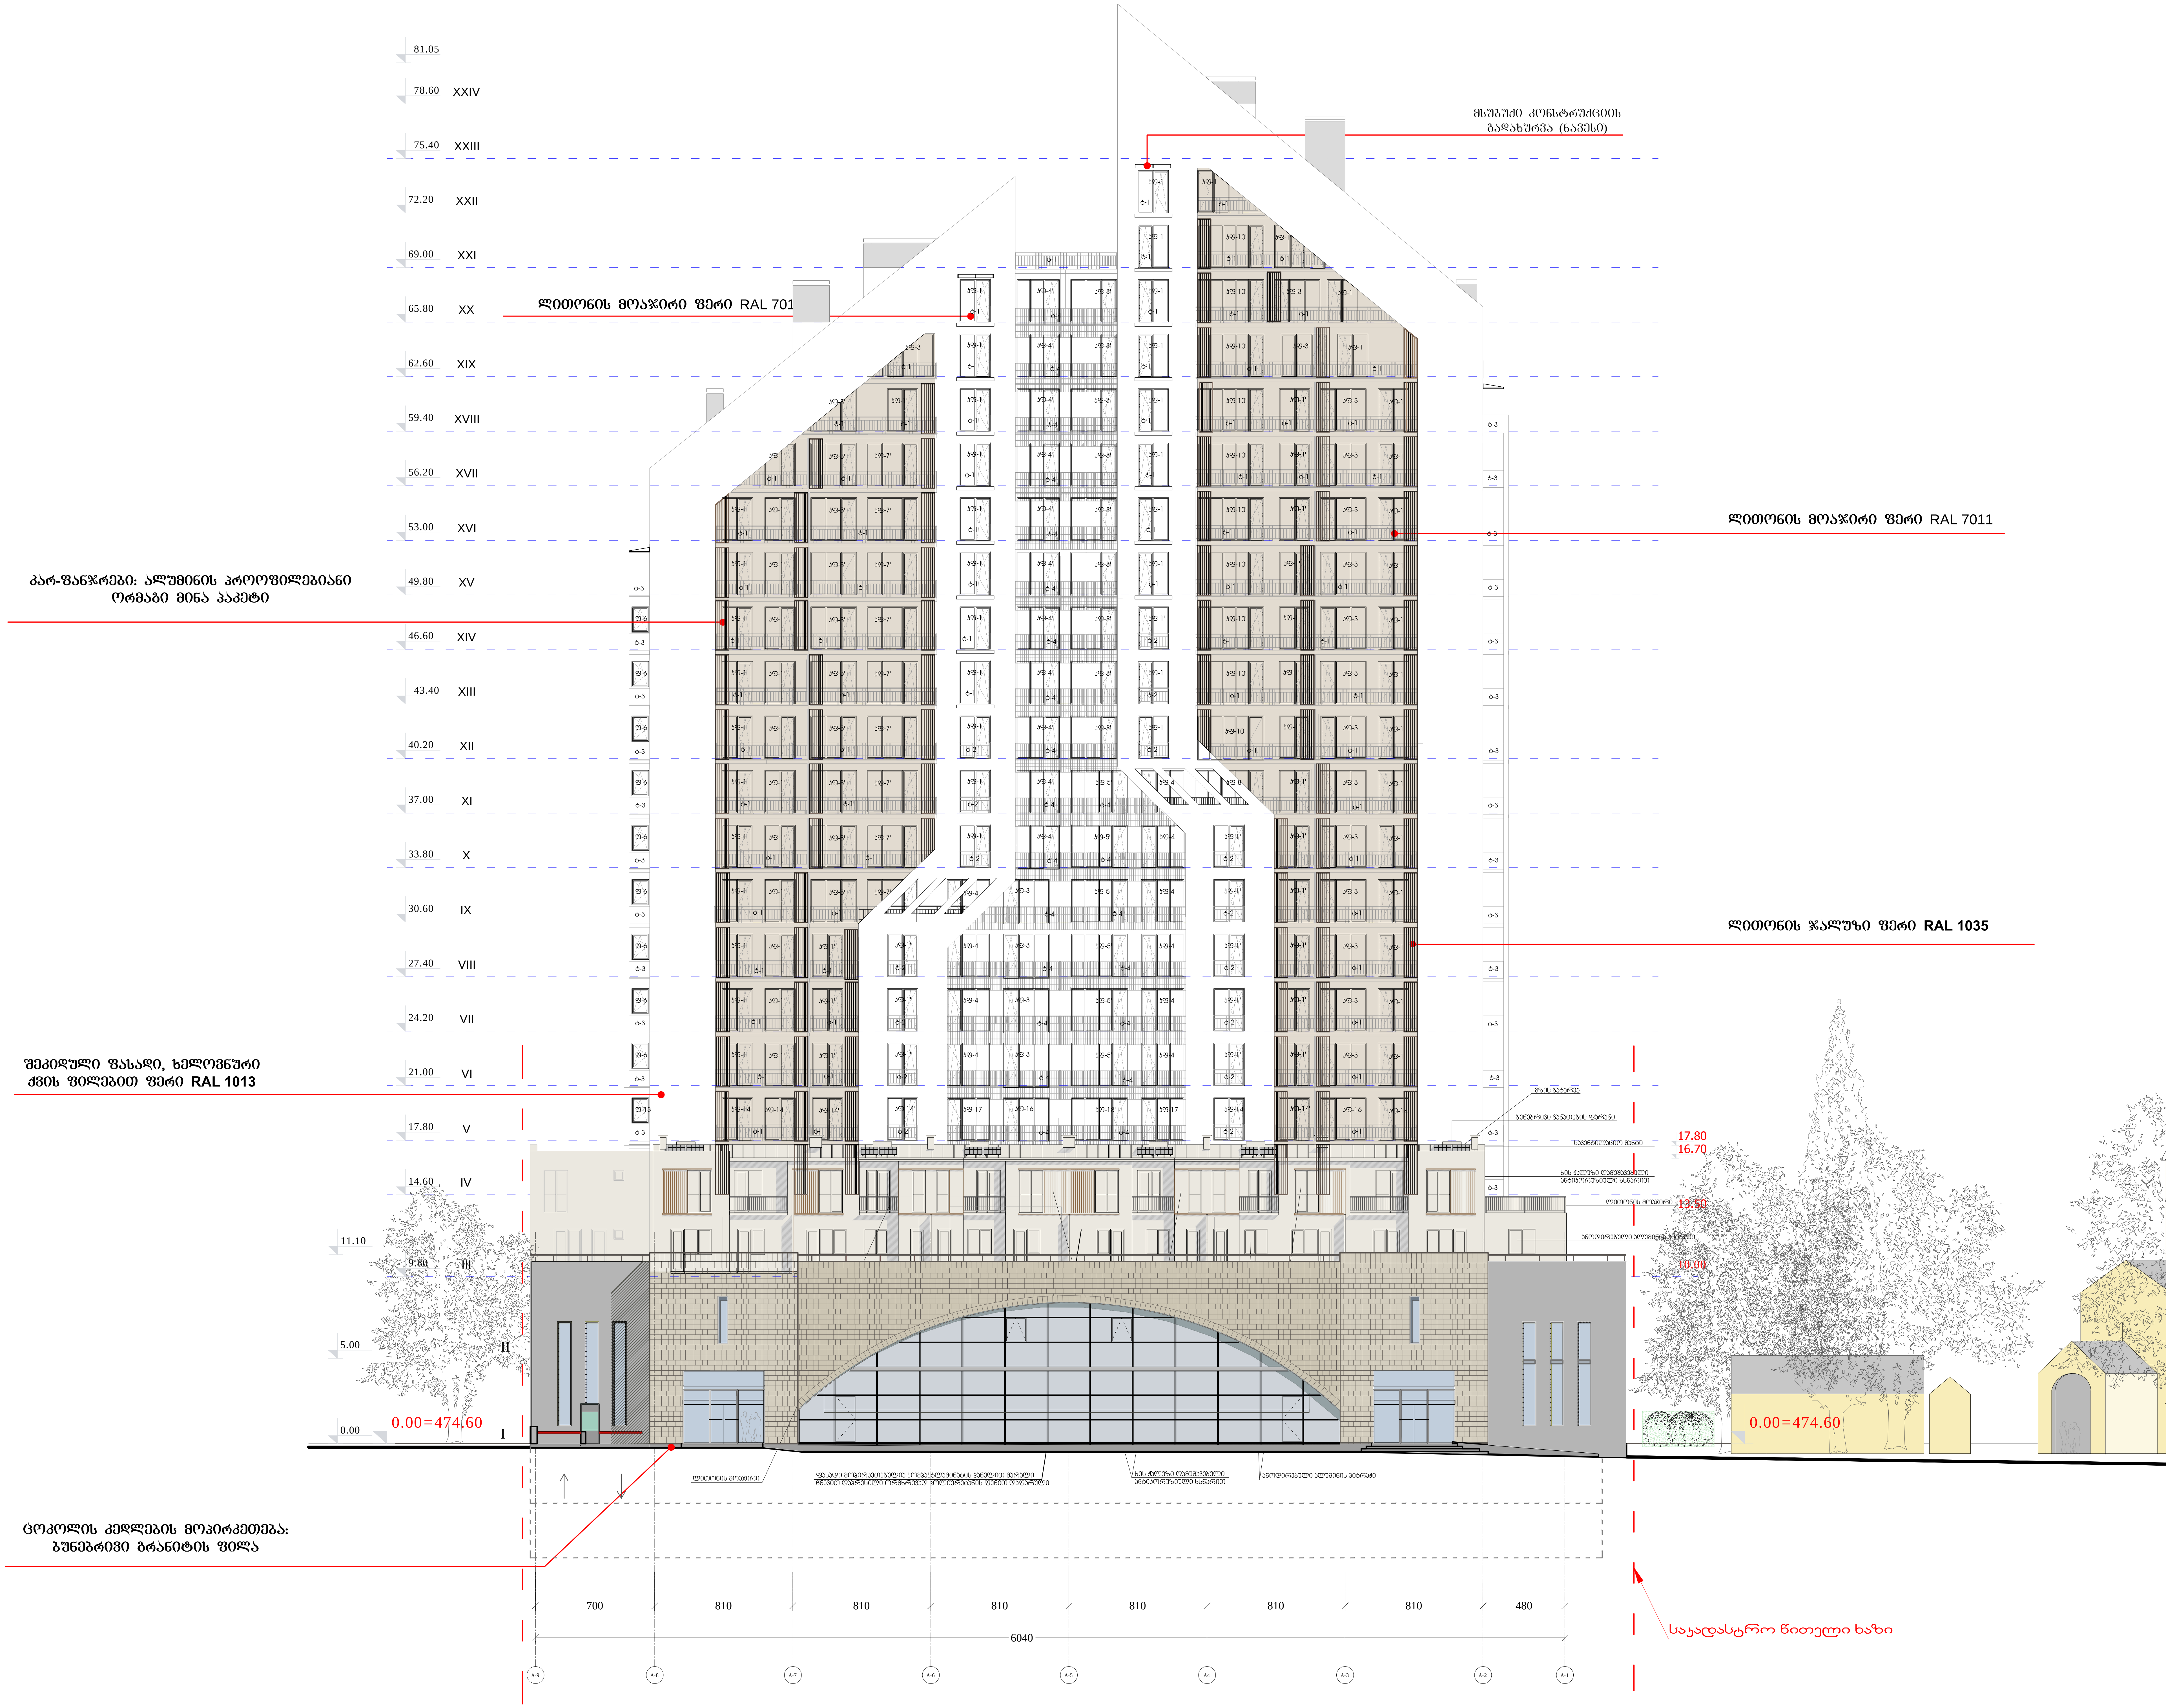

ფორმატი PAPER SIZE	ღაკვეთა № CONTRACT №	პროექტის № PROJECT №	ფაილის სახელი FILE NAME
		1.49.12	gegmebi.dwg

პირობითი აღნიშვნები LEGEND

შენიშვნები NOTES

სიტუაციური სქემა KAY PLAN

დამკვეთი CLIENT	შ.პ.ს. "არქი თაუერი "
პროექტი PROJECT	მრავალფუნქციური სავაჭრო ცენტრი ჯავჯავაძის გამზირზე
მისამართი ADDRESS	ი. ჯავჯავაძის გამზირი ყოფილი სტუდქალაქის ტერიტორია

თანამდებობა	გვარი	ხელმოწერა
დირექტორი	ი. სალვინი	
მთ.არქიტექტორი	გ. სულაბერიძე	
ავტორი	გ. სულაბერიძე	
	რ. ხეცურიანი	
3D ვიზუალიზაცია	დ. რუსიტაშვილი	
კონსტრუქტორი	ს. პაპაშვილი	
დაამუშავა	ჯ. ხოსიაური	
შეამოწმა	რ. ხეცურიანი	

შ.პ.ს. "არტსტუდიო პროექტი"
0709 თბილისი, გ. ტაბიძის ქ. 3/5,
ტელ/ფაქსი: 996640, 920607
www.artstudio.ge
E mail: artstudio_project@yahoo.com
info@artstudio.ge

არქიტექტურული ნაწილი

მასშტაბი SCALE	1:100	თარიღი DATE OF ISSUE	18.11.2014

ფასადი A/9-A/1 ღერძებში

კორექტირება REVISIONS

№	კორექტ. REV.	თარიღი DATE
1	001	
2	002	
3	003	
4		
5		
6		

სტადია STAGE	ინდექსი INDEX	ფურც. PAGES
პროექტი		

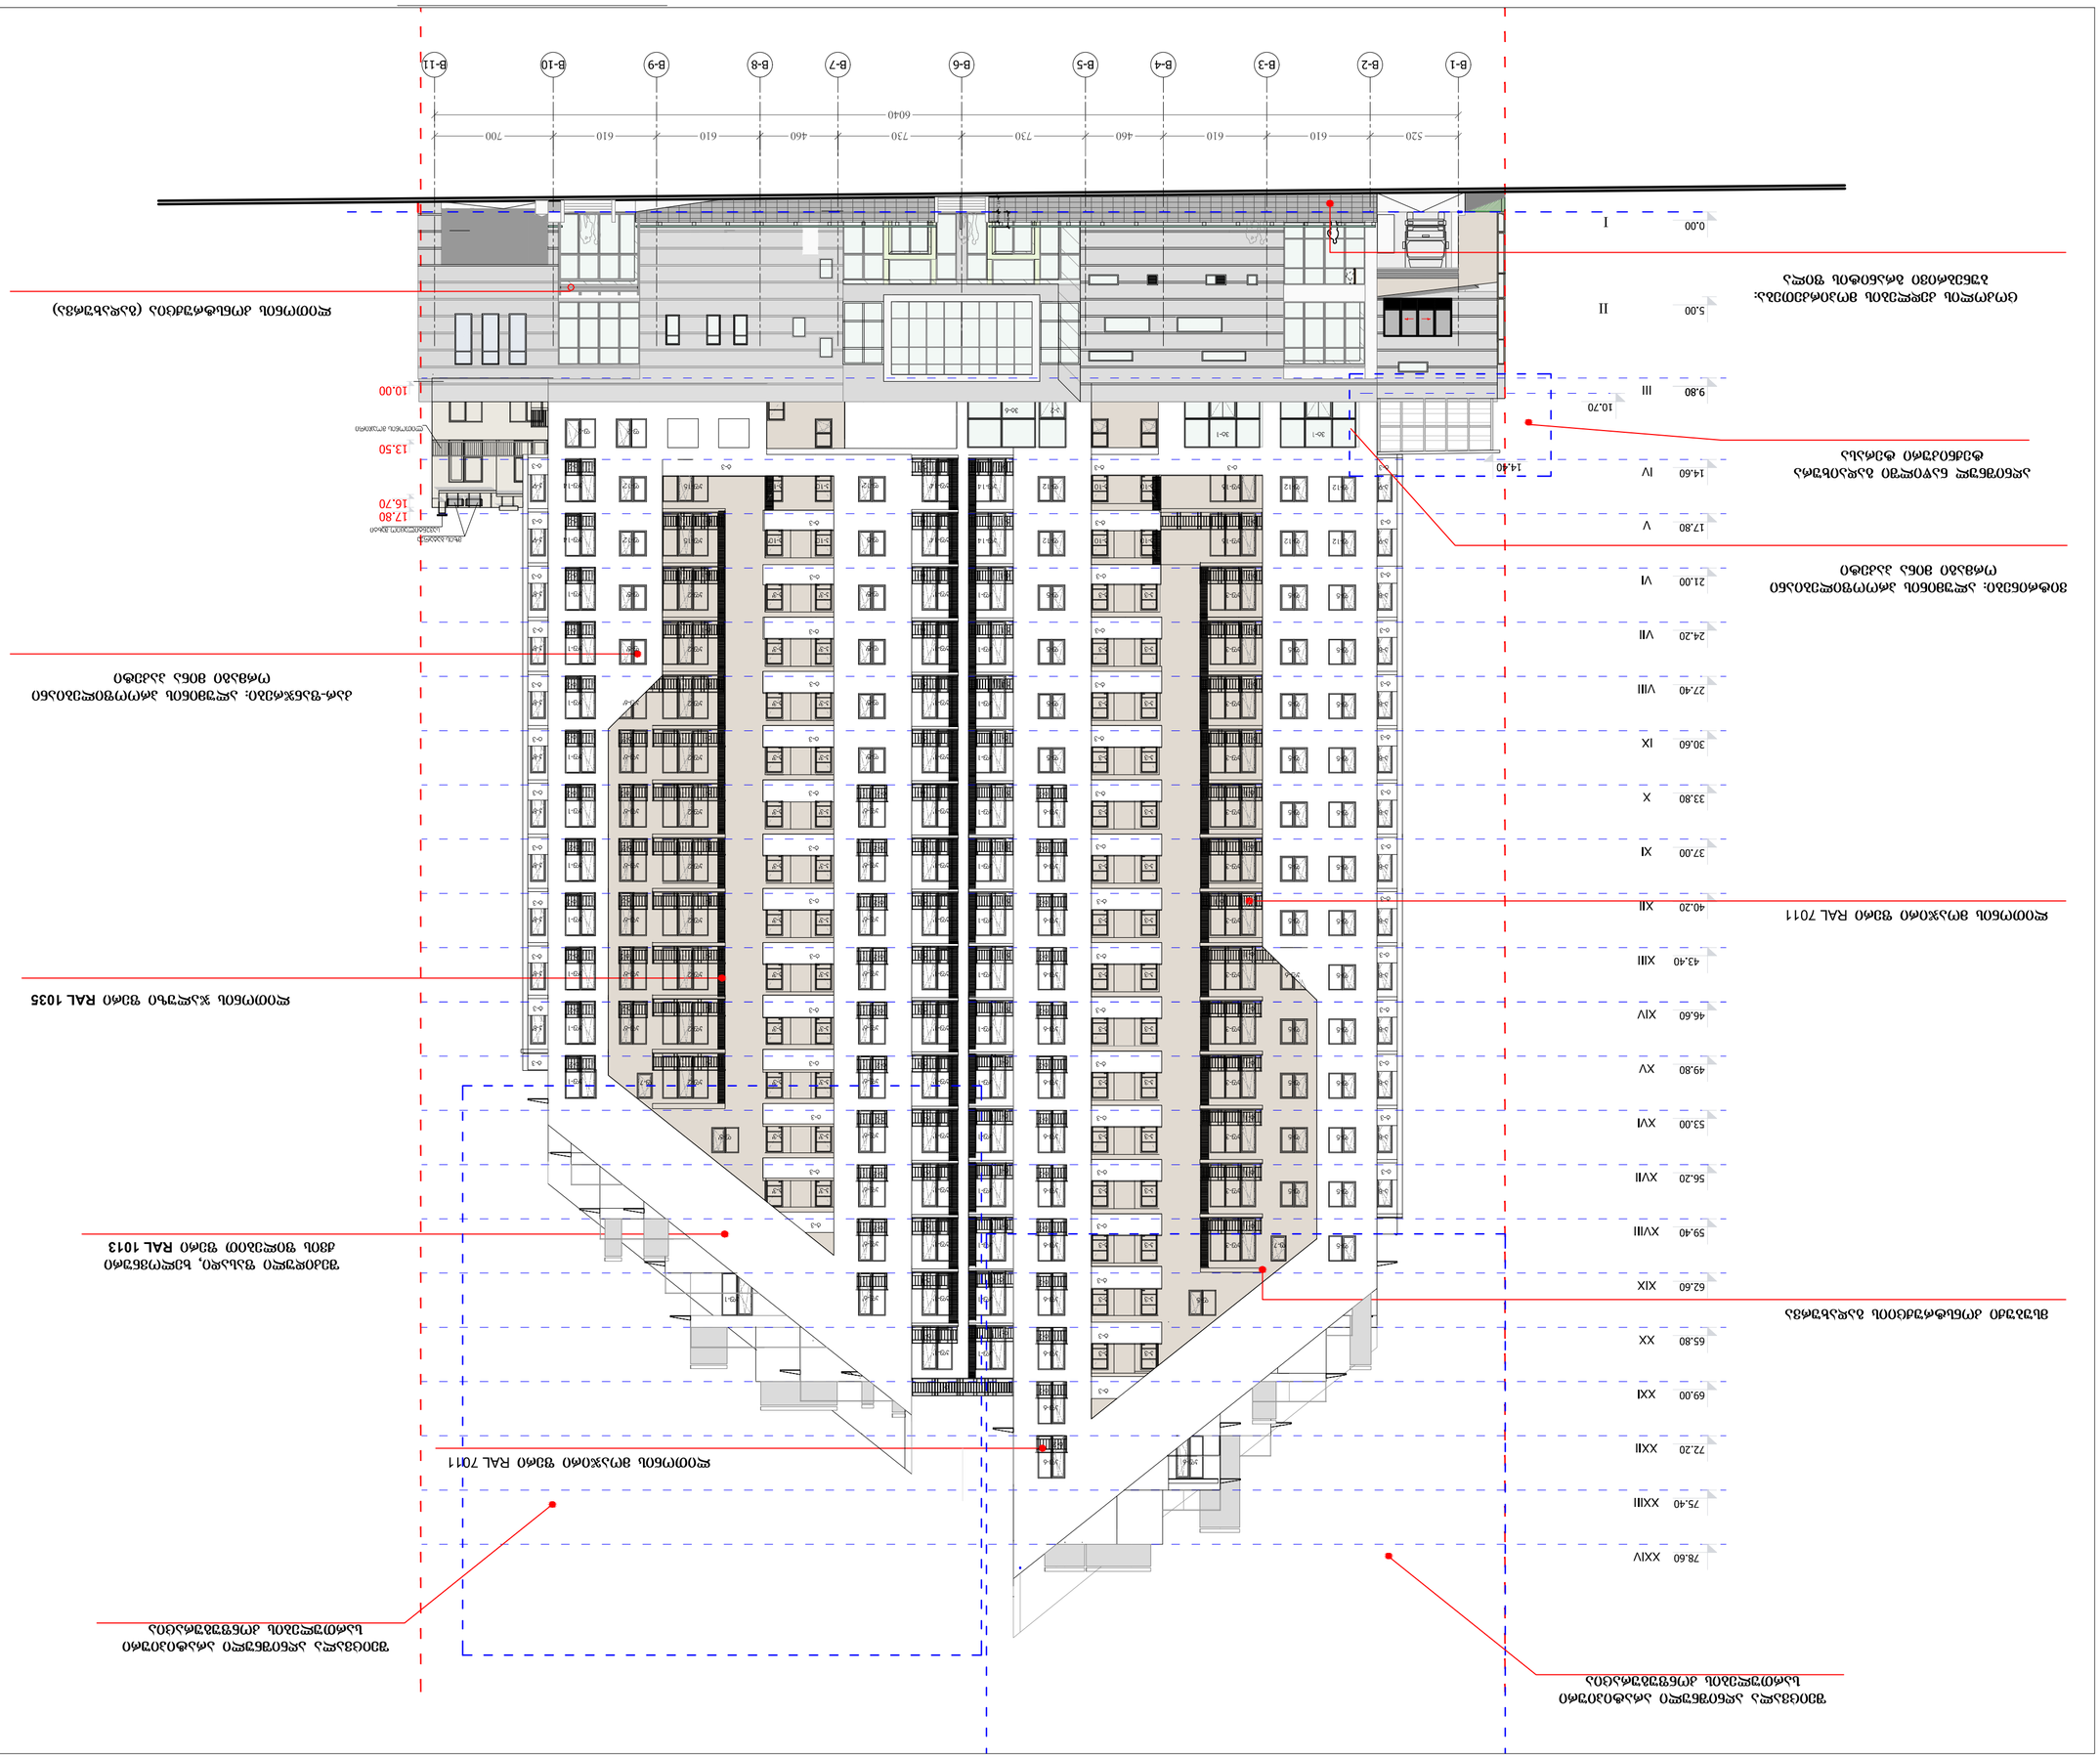
B-1
B-2
B-3
B-4
B-5
B-6
B-7
B-8
B-9
B-10
B-11
520
610
460
730
730
460
610
610
700
6040
0.00 I
5.00 II
9.80 III
10.70
14.60 IV
17.80 V
21.00 VI
24.20 VII
27.40 VIII
30.60 IX
33.80 X
37.00 XI
40.20 XII
43.40 XIII
46.60 XIV
49.80 XV
53.00 XVI
56.20 XVII
59.40 XVIII
62.60 XIX
65.80 XX
69.00 XXI
72.20 XXII
75.40 XXIII
78.60 XXIV
14.40
10.00
13.50
16.70
17.80
ЗЕЛЕНЫЙ ЦВЕТ
ЗЕЛЕНЫЙ ЦВЕТ
ЗЕЛЕНЫЙ ЦВЕТ