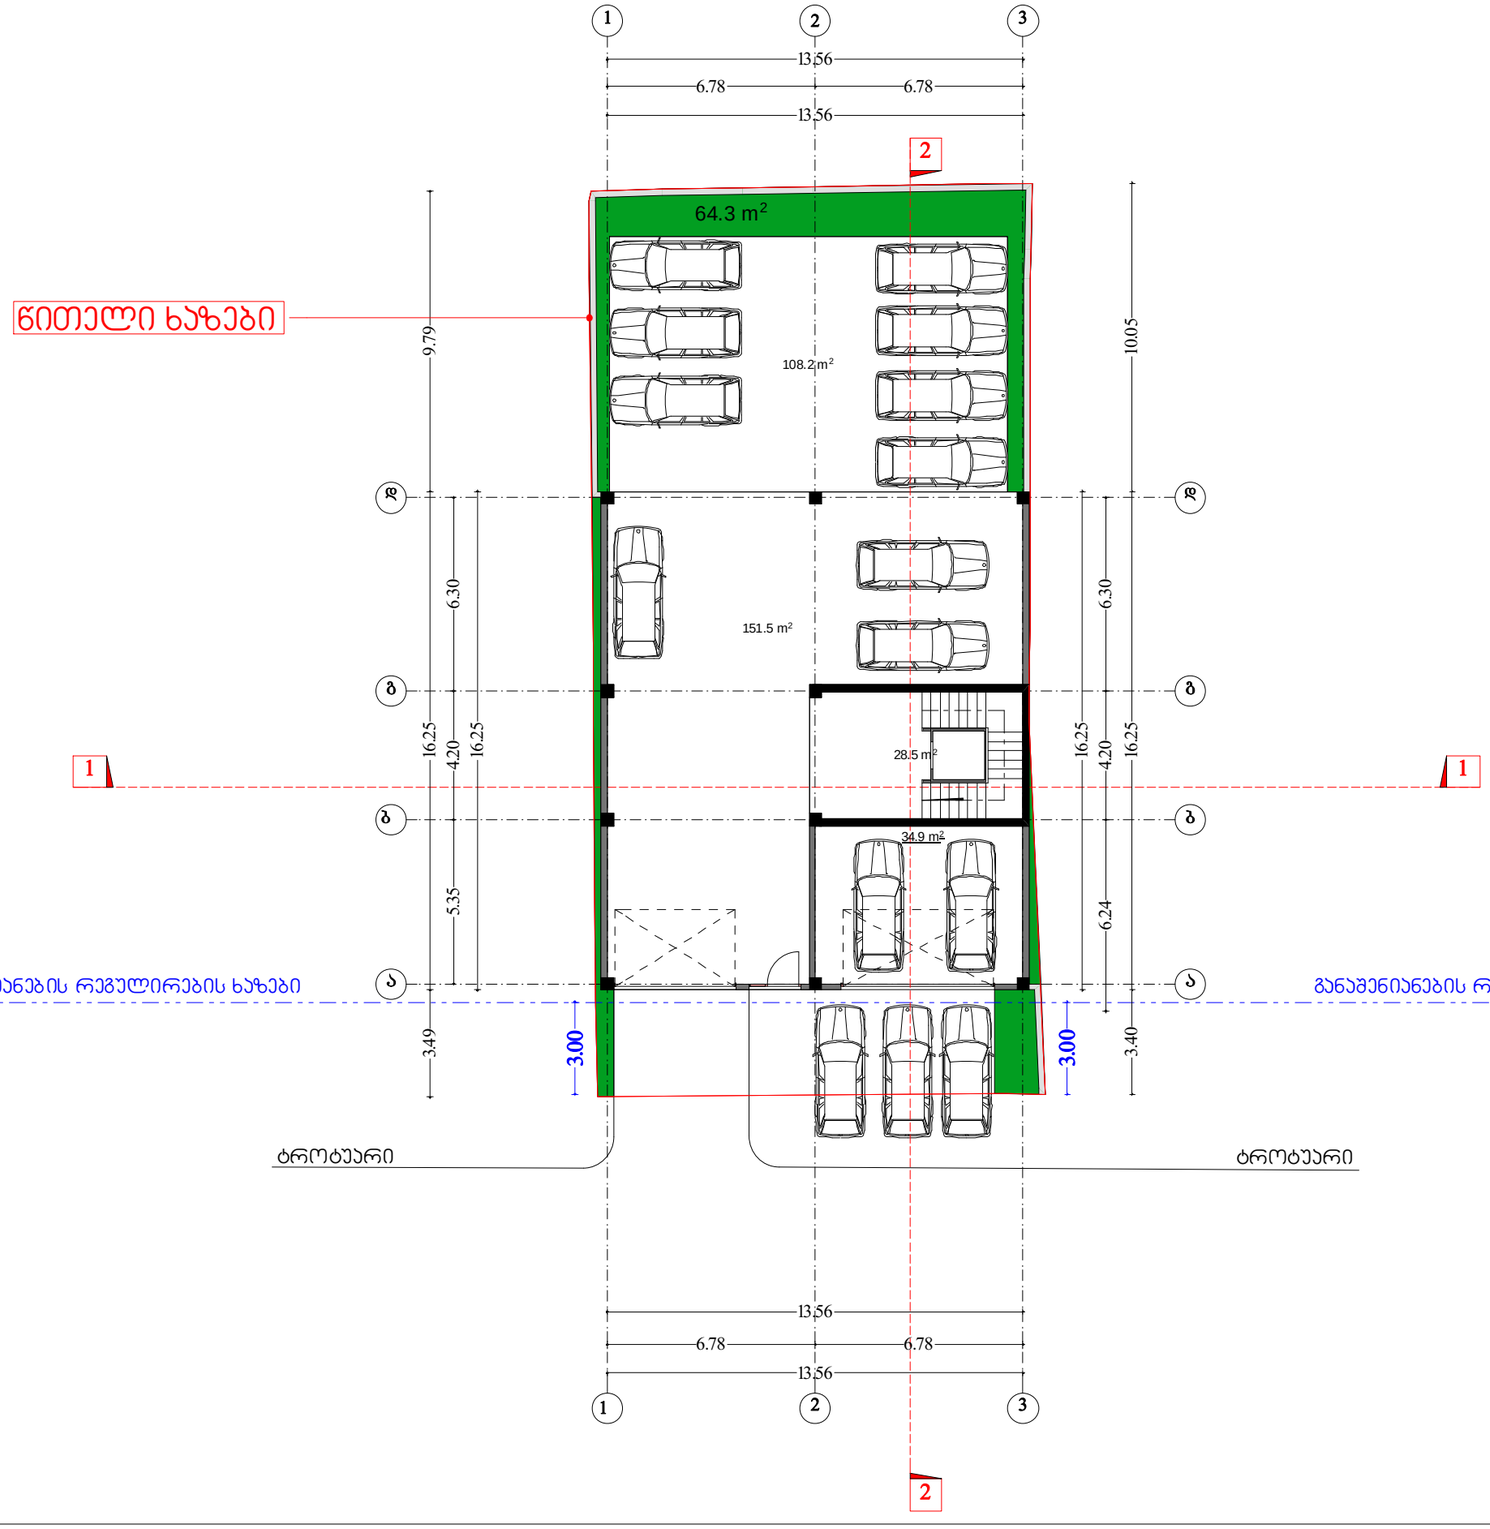

N

ტექ - ეკონომიკური მაჩვენებლები

მოშენების ფართი 251.30 მ²

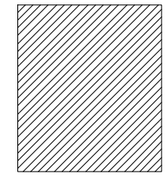

გამწვანების ფართი 64.3 მ²

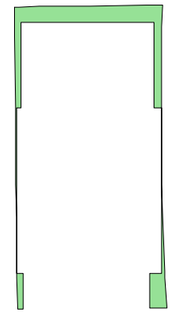

შენიშვნები NOTES

სერთო ფართი----------387.40 მ²
მათ შორის:

ღია ავტოსადგომი.....108.20კვ.მ.
დახურული ავტოსადგომი.....186.40კვ.მ.
სადარბაზო.....28.50კვ.მ.
გამწვანება .....64.30კვ.მ.

დამკვეთი CLIENT	ნანა იოსელიანი	
პროექტი PROJECT	მრავალბინიანი საცხოვრებელი სახლი	
მისამართი ADDRESS	ქ.თბილისი, ონიაშვილის ქუჩა №47	
	გვარი	ხელმოწერა
დირექტორი		
პროექტის ავტორი		
დამკვეთმა		

არქიტექტურული ნაწილი

მასშტაბი SCALE	თარიღი DATE OF ISSUE	01/08/2012
1:200	ნახაზი	DRVG.
	გეგმა 0.00 ნიშნულზე	
სტადია STAGE	ფურც. PAGES	სულ ALL

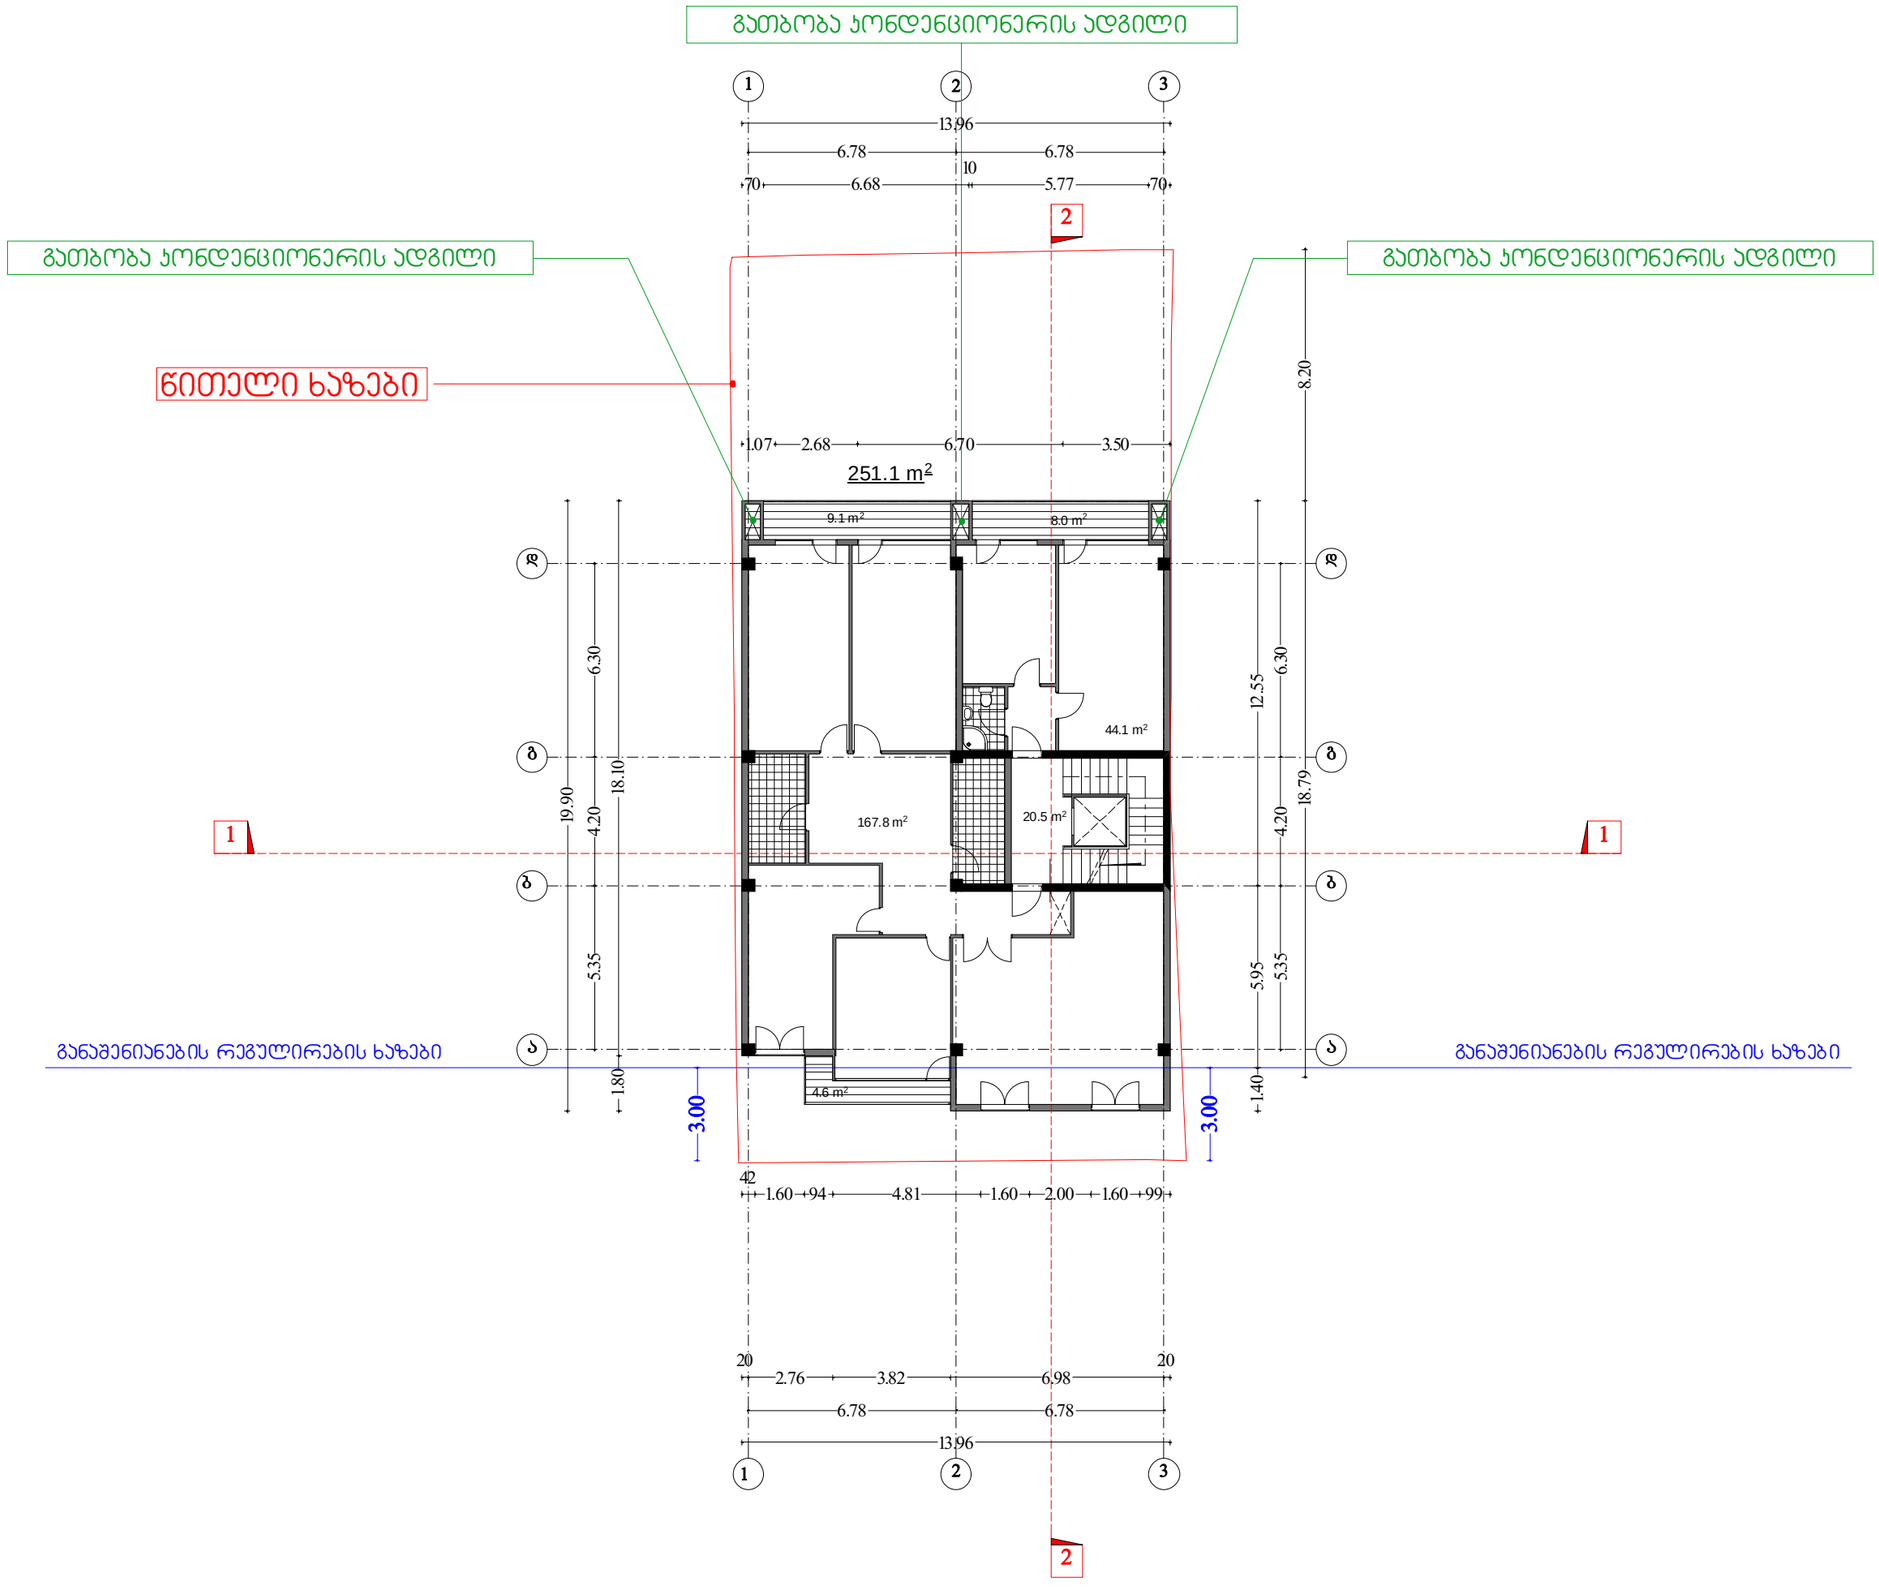

N

ტექ - ეკონომიკური მაჩვენებლები

საინგარიშო ფართი გარე კონტურზე 251.30 მ²

შენიშვნები NOTES

საერთო ფართი---------- 254.10 მ²
მათ შორის:

საცხოვრებელი ფართი..... 211.90კვ.მ.
საზაფხულო ფართი.....21.70კვ.მ.
სადარბაზო.....20,50კვ.მ.

დამკვეთი CLIENT	ნანა იოსელიანი	
პროექტი PROJECT	მრავალბინიანი საცხოვრებელი სახლი	
მისამართი ADDRESS	ქ.თბილისი, ონიაშვილის ქუჩა №47	
	გაცემი	ხელმოწერა
დირექტორი		
პროექტის ავტორი		
დამპროექტებელი		

THE DESIGN STUDIO

არქიტექტურული ნაწილი

მასშტაბი SCALE	თარიღი DATE OF ISSUE	01/08/2012
1:200	ნახაზი DRVG.	
	ტიპიური სართულის გეგმა 3.30 ; 6.60 ;9.90 ; 13.20 ; 16.50 ; ნიშნულზე	
სტადია STAGE	ფურც. PAGES	სულ ALL

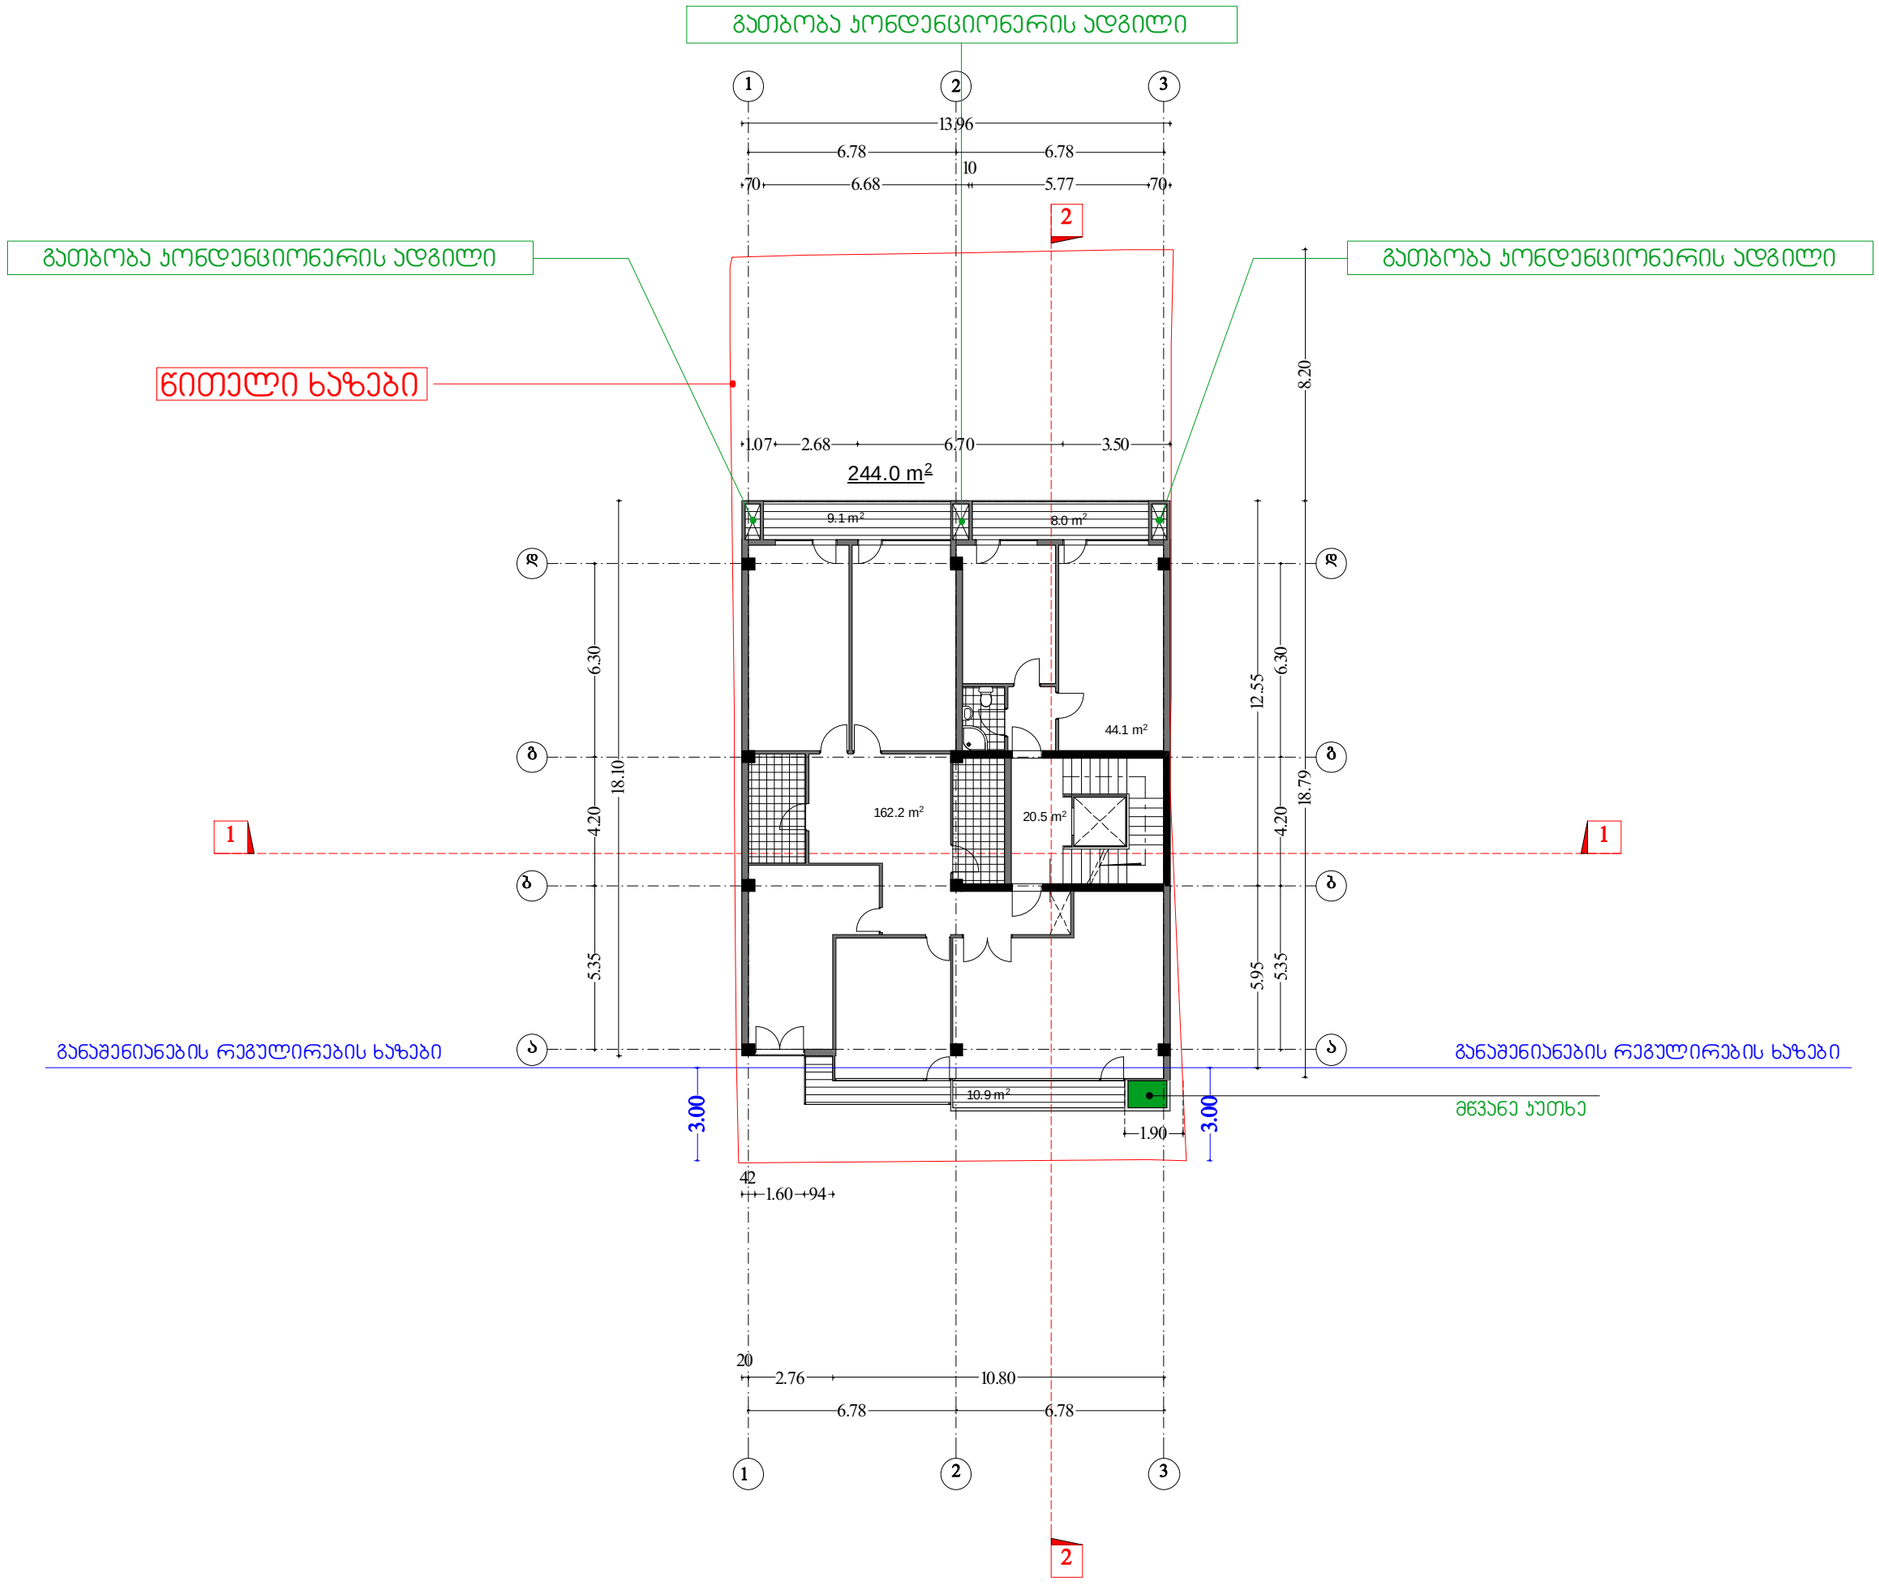

N

ტექ - ეკონომიკური მაჩვენებლები

საინგარიშო ფართი გარე კონტურზე 244.00 მ²

შენიშვნები NOTES

სართიო ფართი---------- 254.80 მ²
მათ შორის:

საცხოვრებელი ფართი..... 206.30კვ.მ.
საზაფხულო ფართი.....28.00კვ.მ.
სადარბაზო.....20,50კვ.მ.

დამკვეთი CLIENT	ნანა იოსელიანი	
პროექტი PROJECT	მრავალბინიანი საცხოვრებელი სახლი	
მისამართი ADDRESS	ქ.თბილისი, ონიაშვილის ქუჩა №47	
	გვარი	ხელმოწერა
დირექტორი		
პროექტის ავტორი		
დამპროექტებელი		

THE DESIGN STUDIO

არქიტექტურული ნაწილი

მასშტაბი SCALE	თარიღი DATE OF ISSUE	01/08/2012
1:200	ნახაზი	DRVG.
	გეგმა 19.80 ნიშნულზე	
სტადია STAGE	ფურც. PAGES	სულ ALL

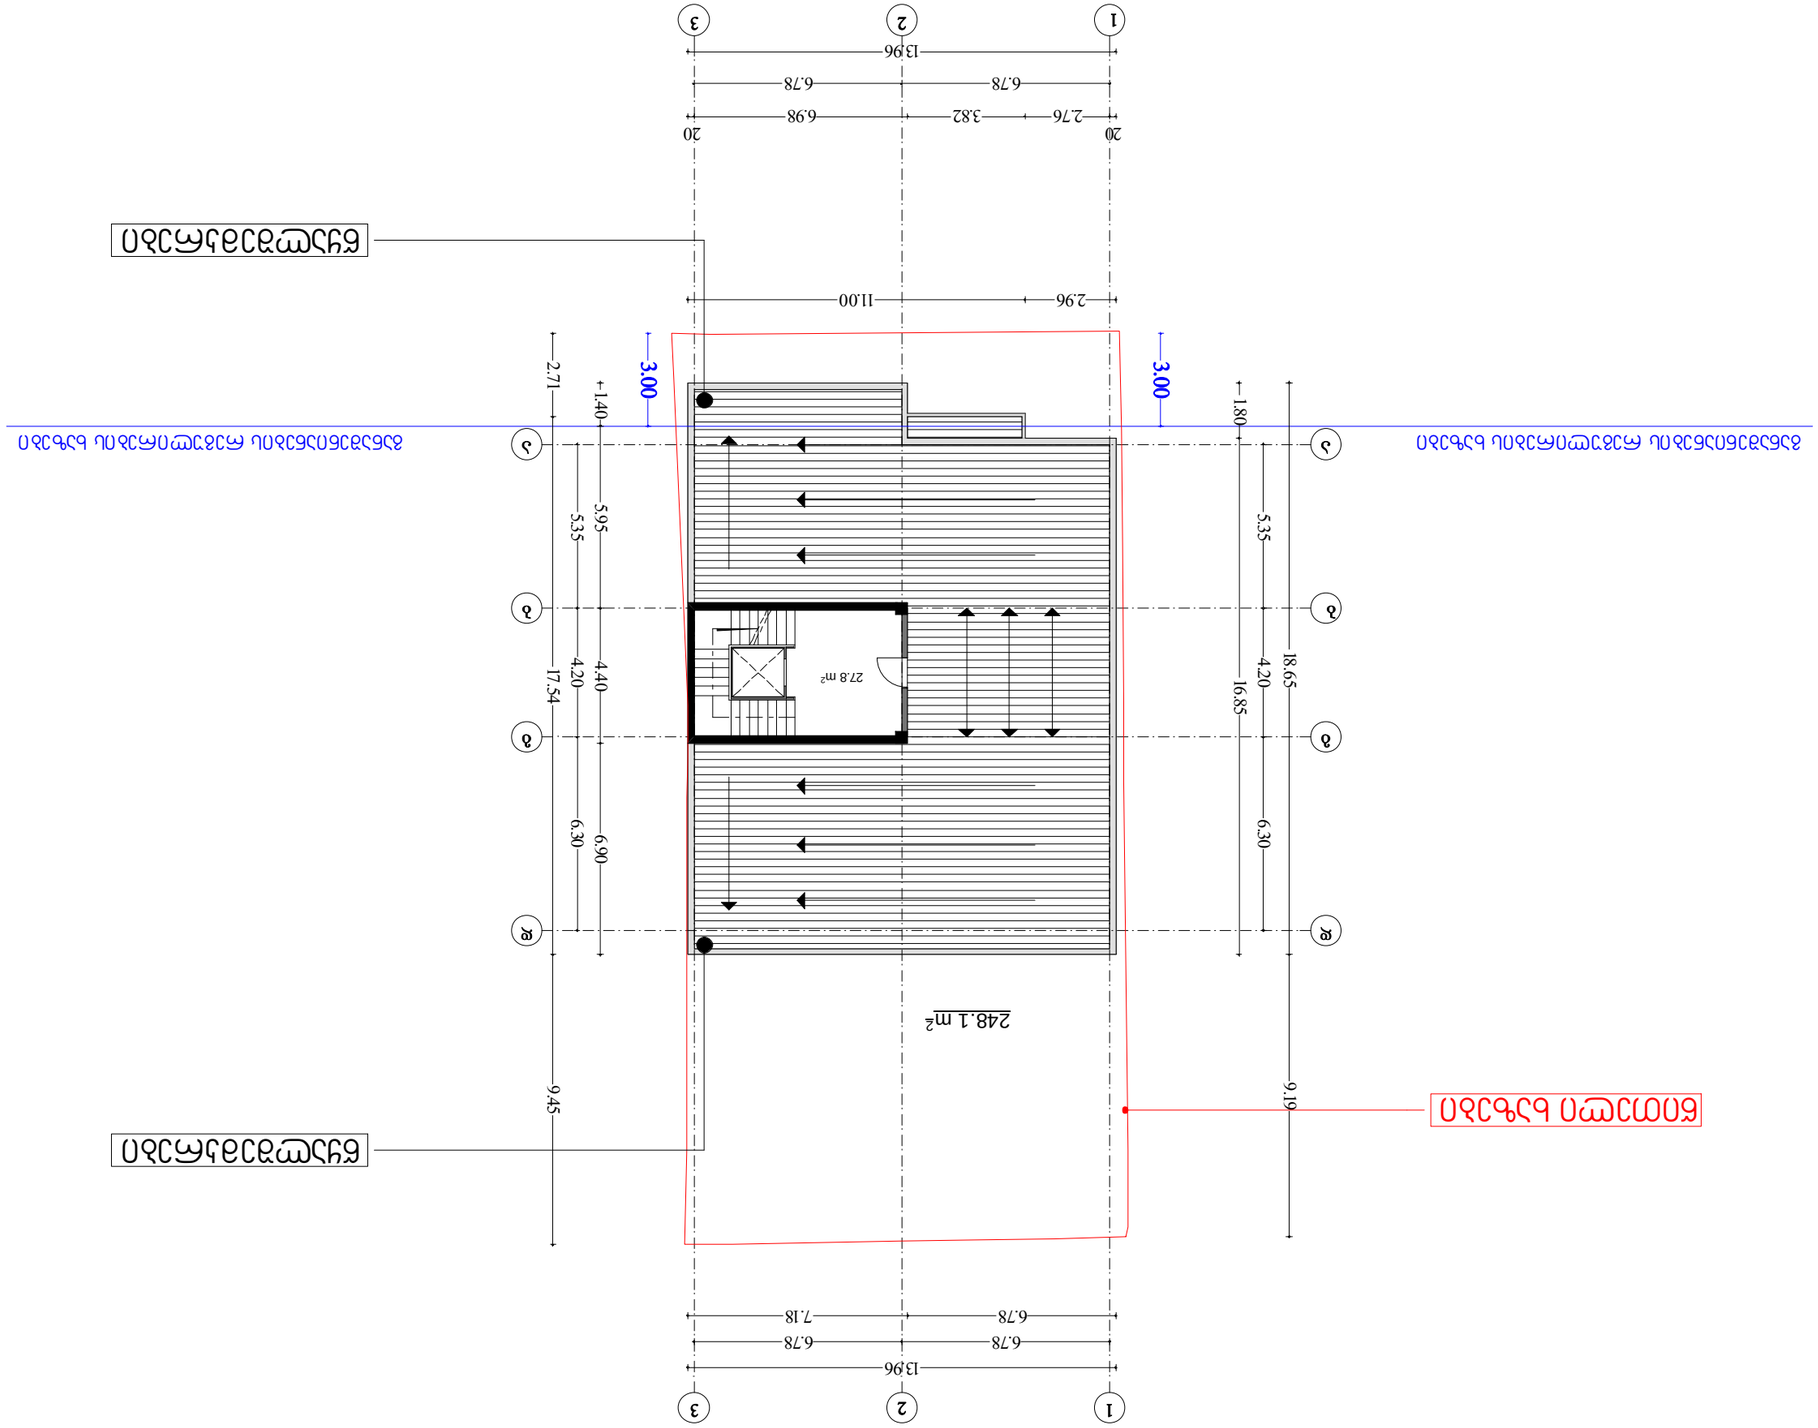












