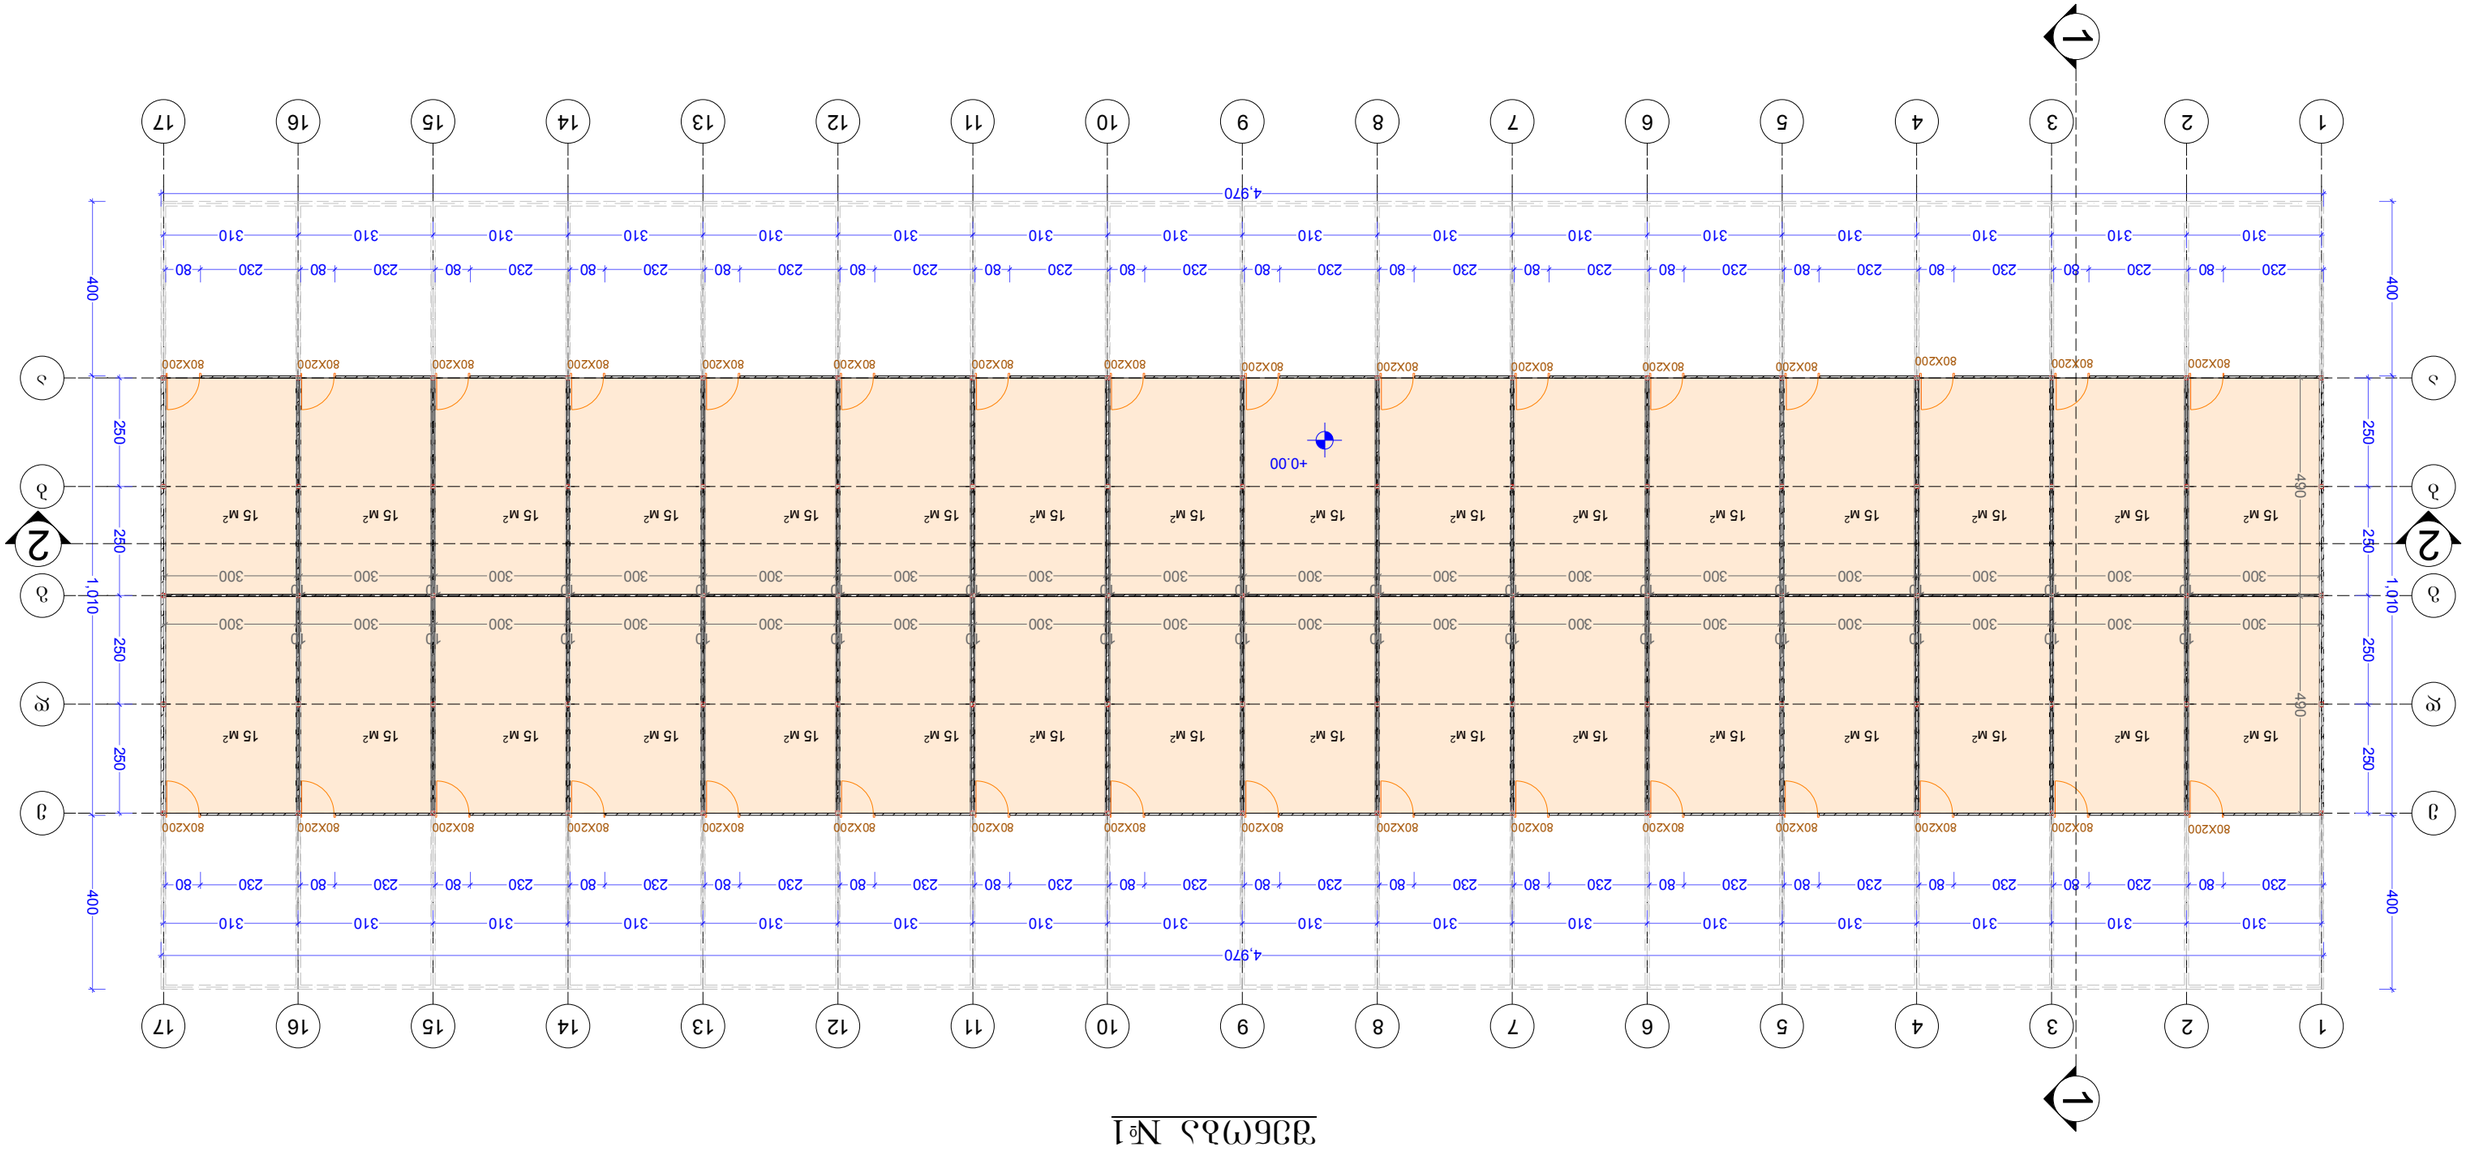


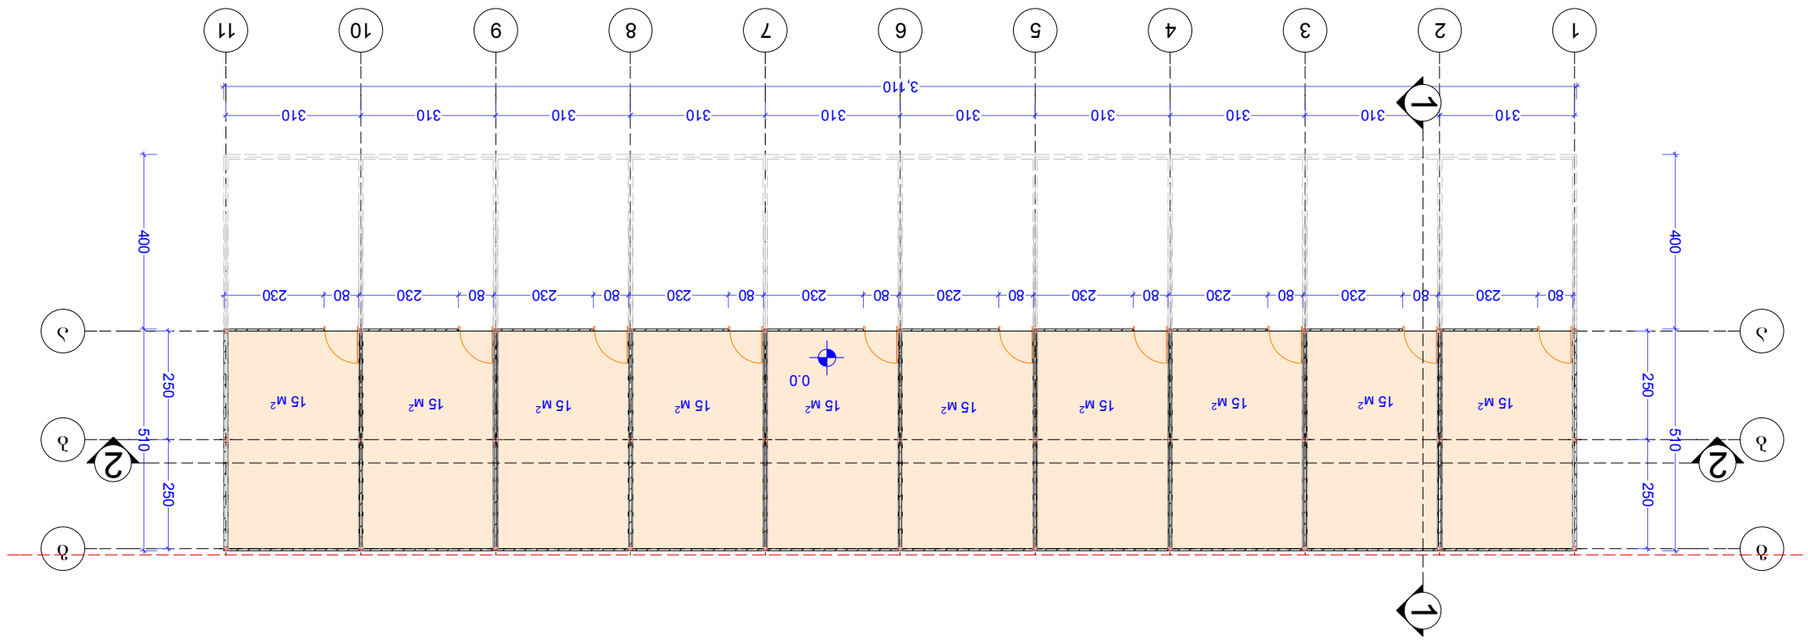

ვენტკამერა №4

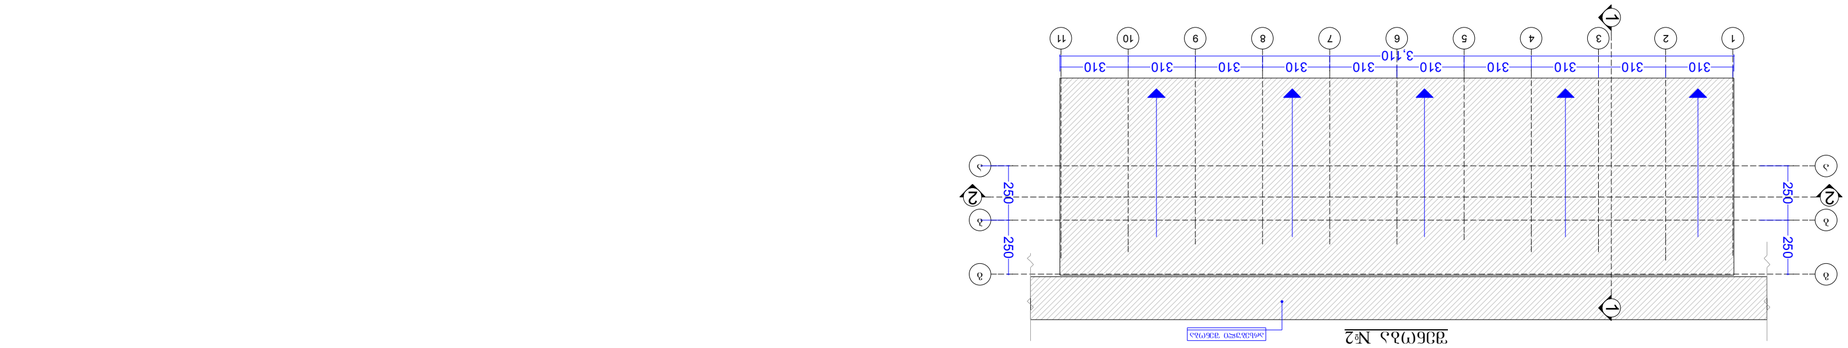


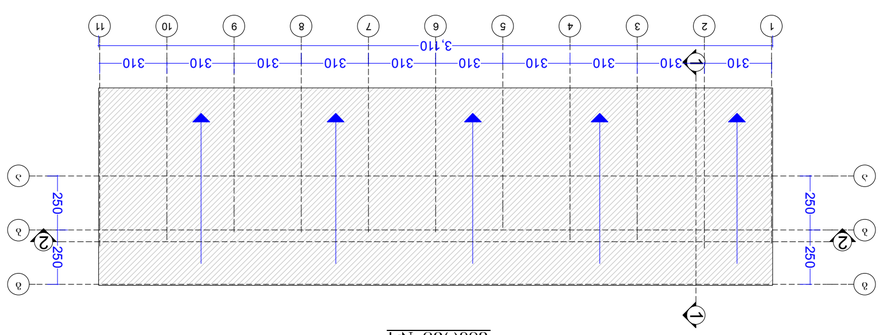



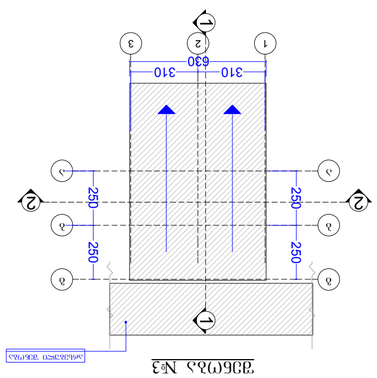





