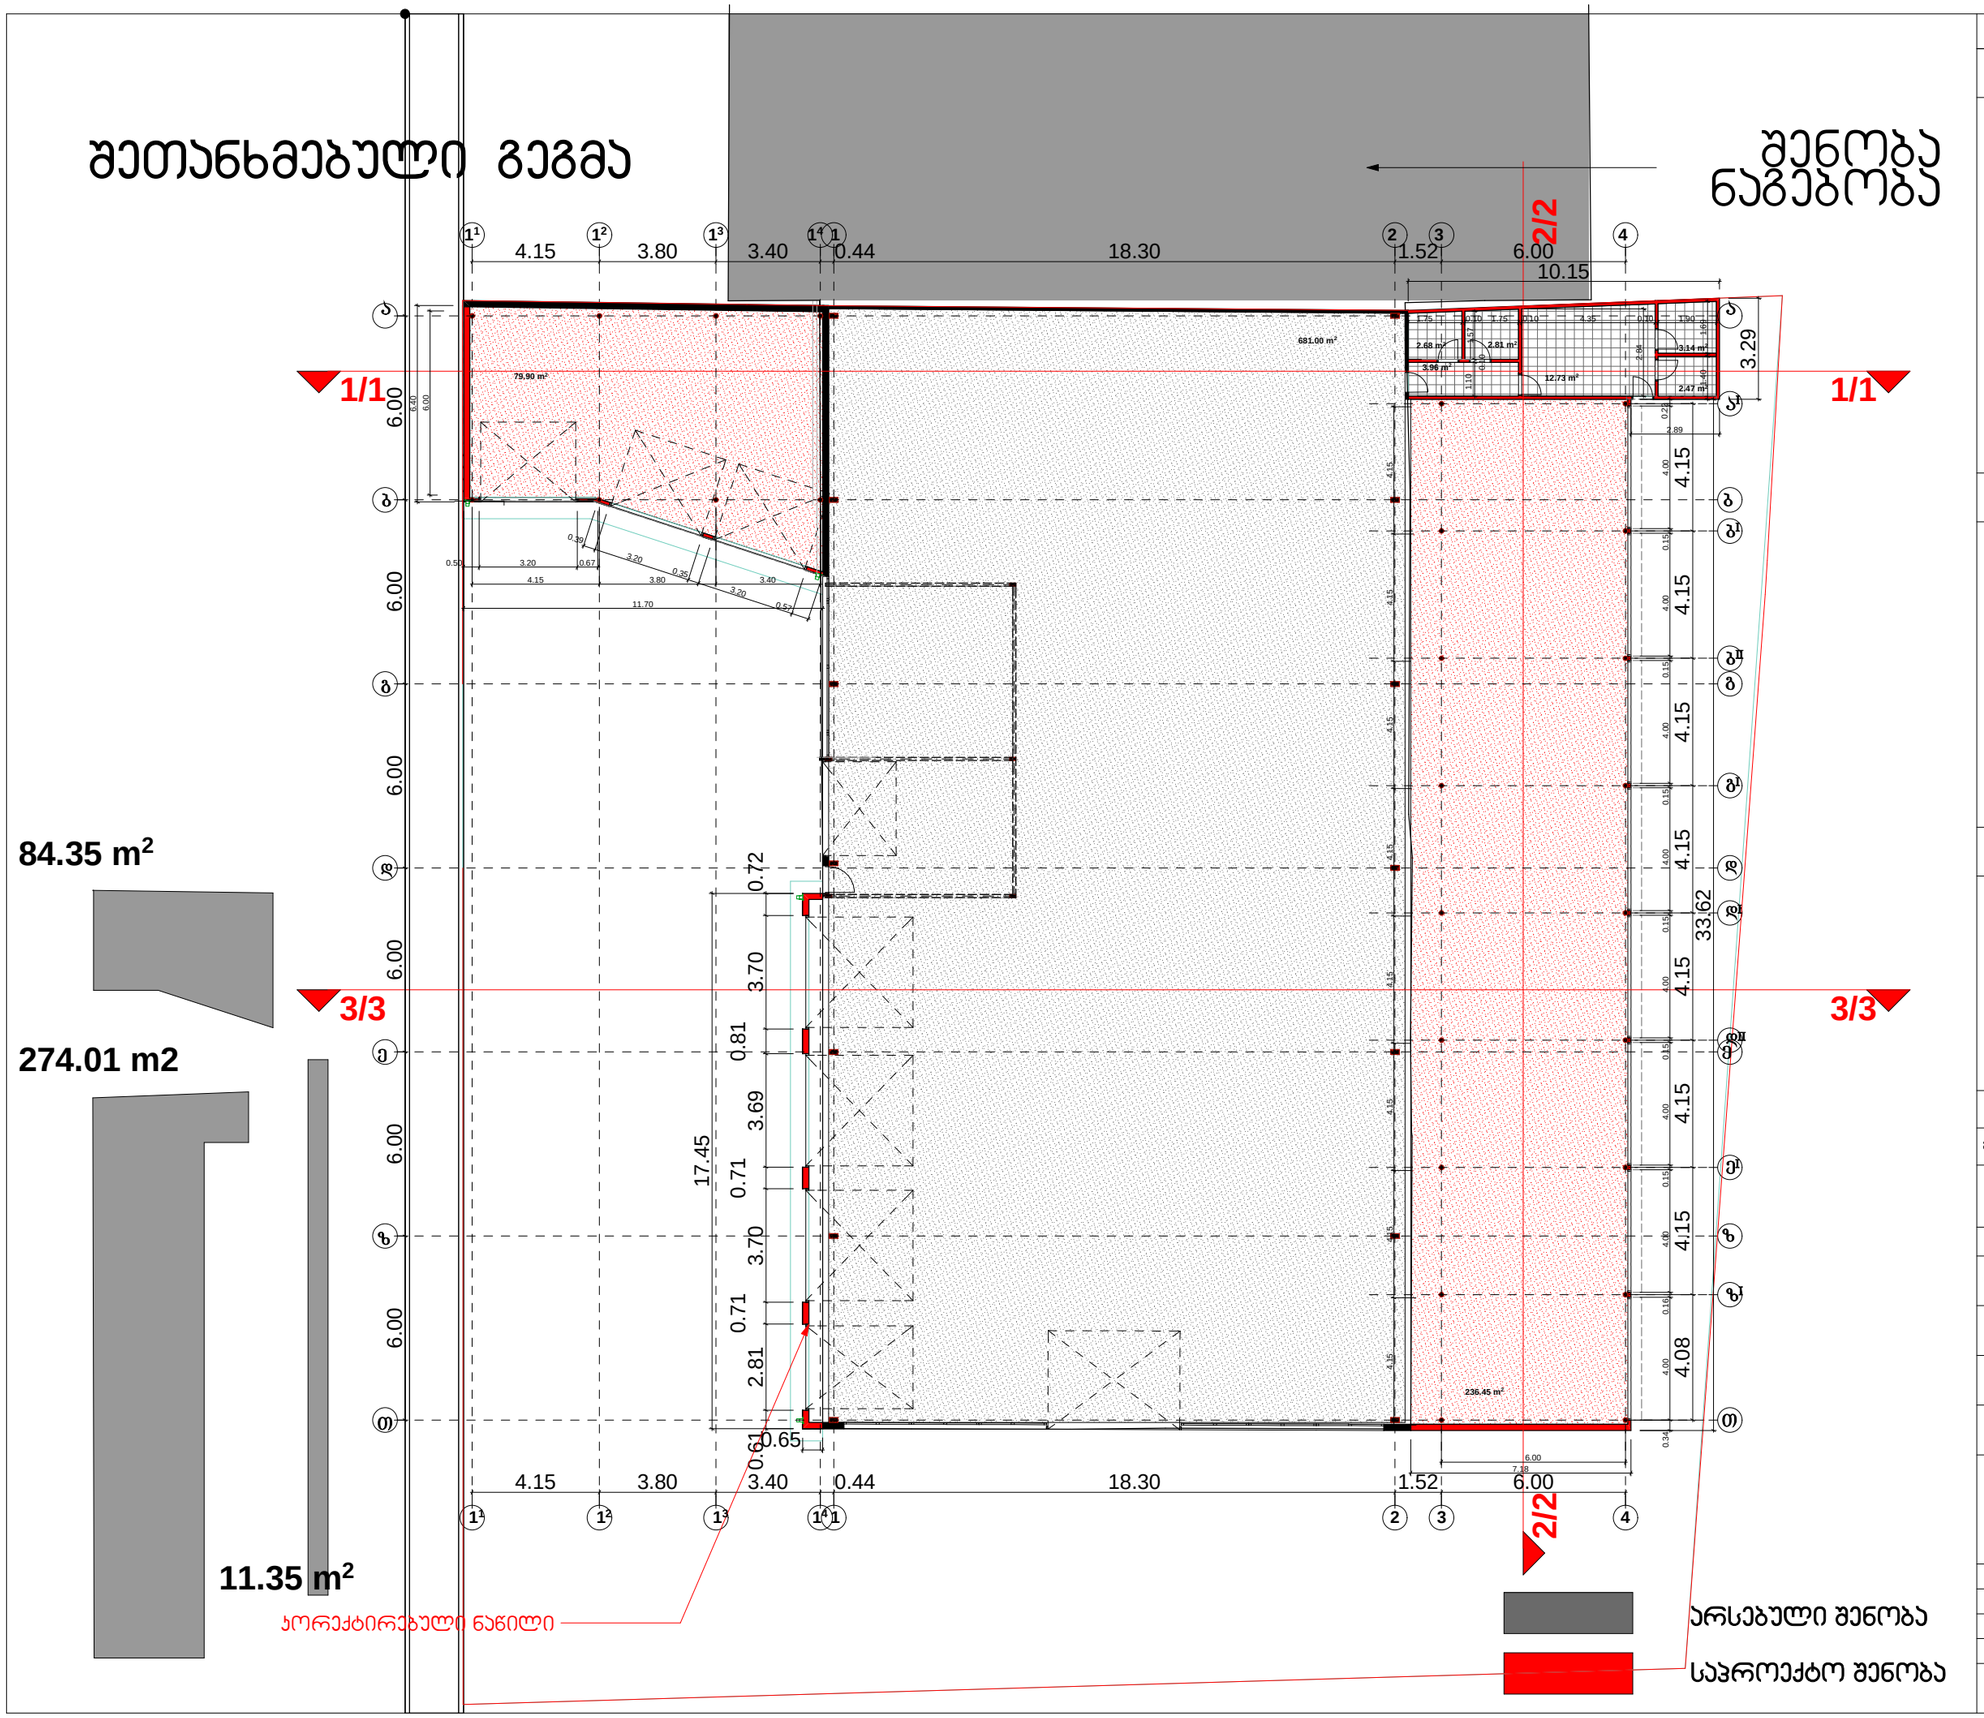

ფორმატი A-3	თბილისი 2014 წ.		პლნ. შაილის სახელი

ექსპლიკაცია:

პირობითი ნიშნები:

- მომიჯნავე საპროექტო ბლოკის სვეტი
- სვეტი
- კედელი
- საფეხლიდაციო
- დიაფრაგმა
- მომიჯნავე ბლოკის ღერძის ხაზი

შენიშვნები:

დამკვეთი: ლევან არსენიშვლი

მისამართი: ქ. თბილისი, ქსნის ქუჩის გაგრძელება №10

პროექტის სახელწოდება: ავტოსერვის ცენტრი

თანამდებობა	გვარი	ხელმოწერა	თარიღი
დეირექტორი	მ. მახოშვილი		10. 01.14
პრ. ავტორი	მ. მახოშვილი		10. 01.14
პრ. ავტორი	ლ. ჯაჯელიშვილი		10. 01.14

CONCEPT-STUDIO

მასშტაბი	1:200	
თარიღი	10. 01.14	
სტადია	ფურცელი	ფურცლები
პროექტი	ა - 2	9


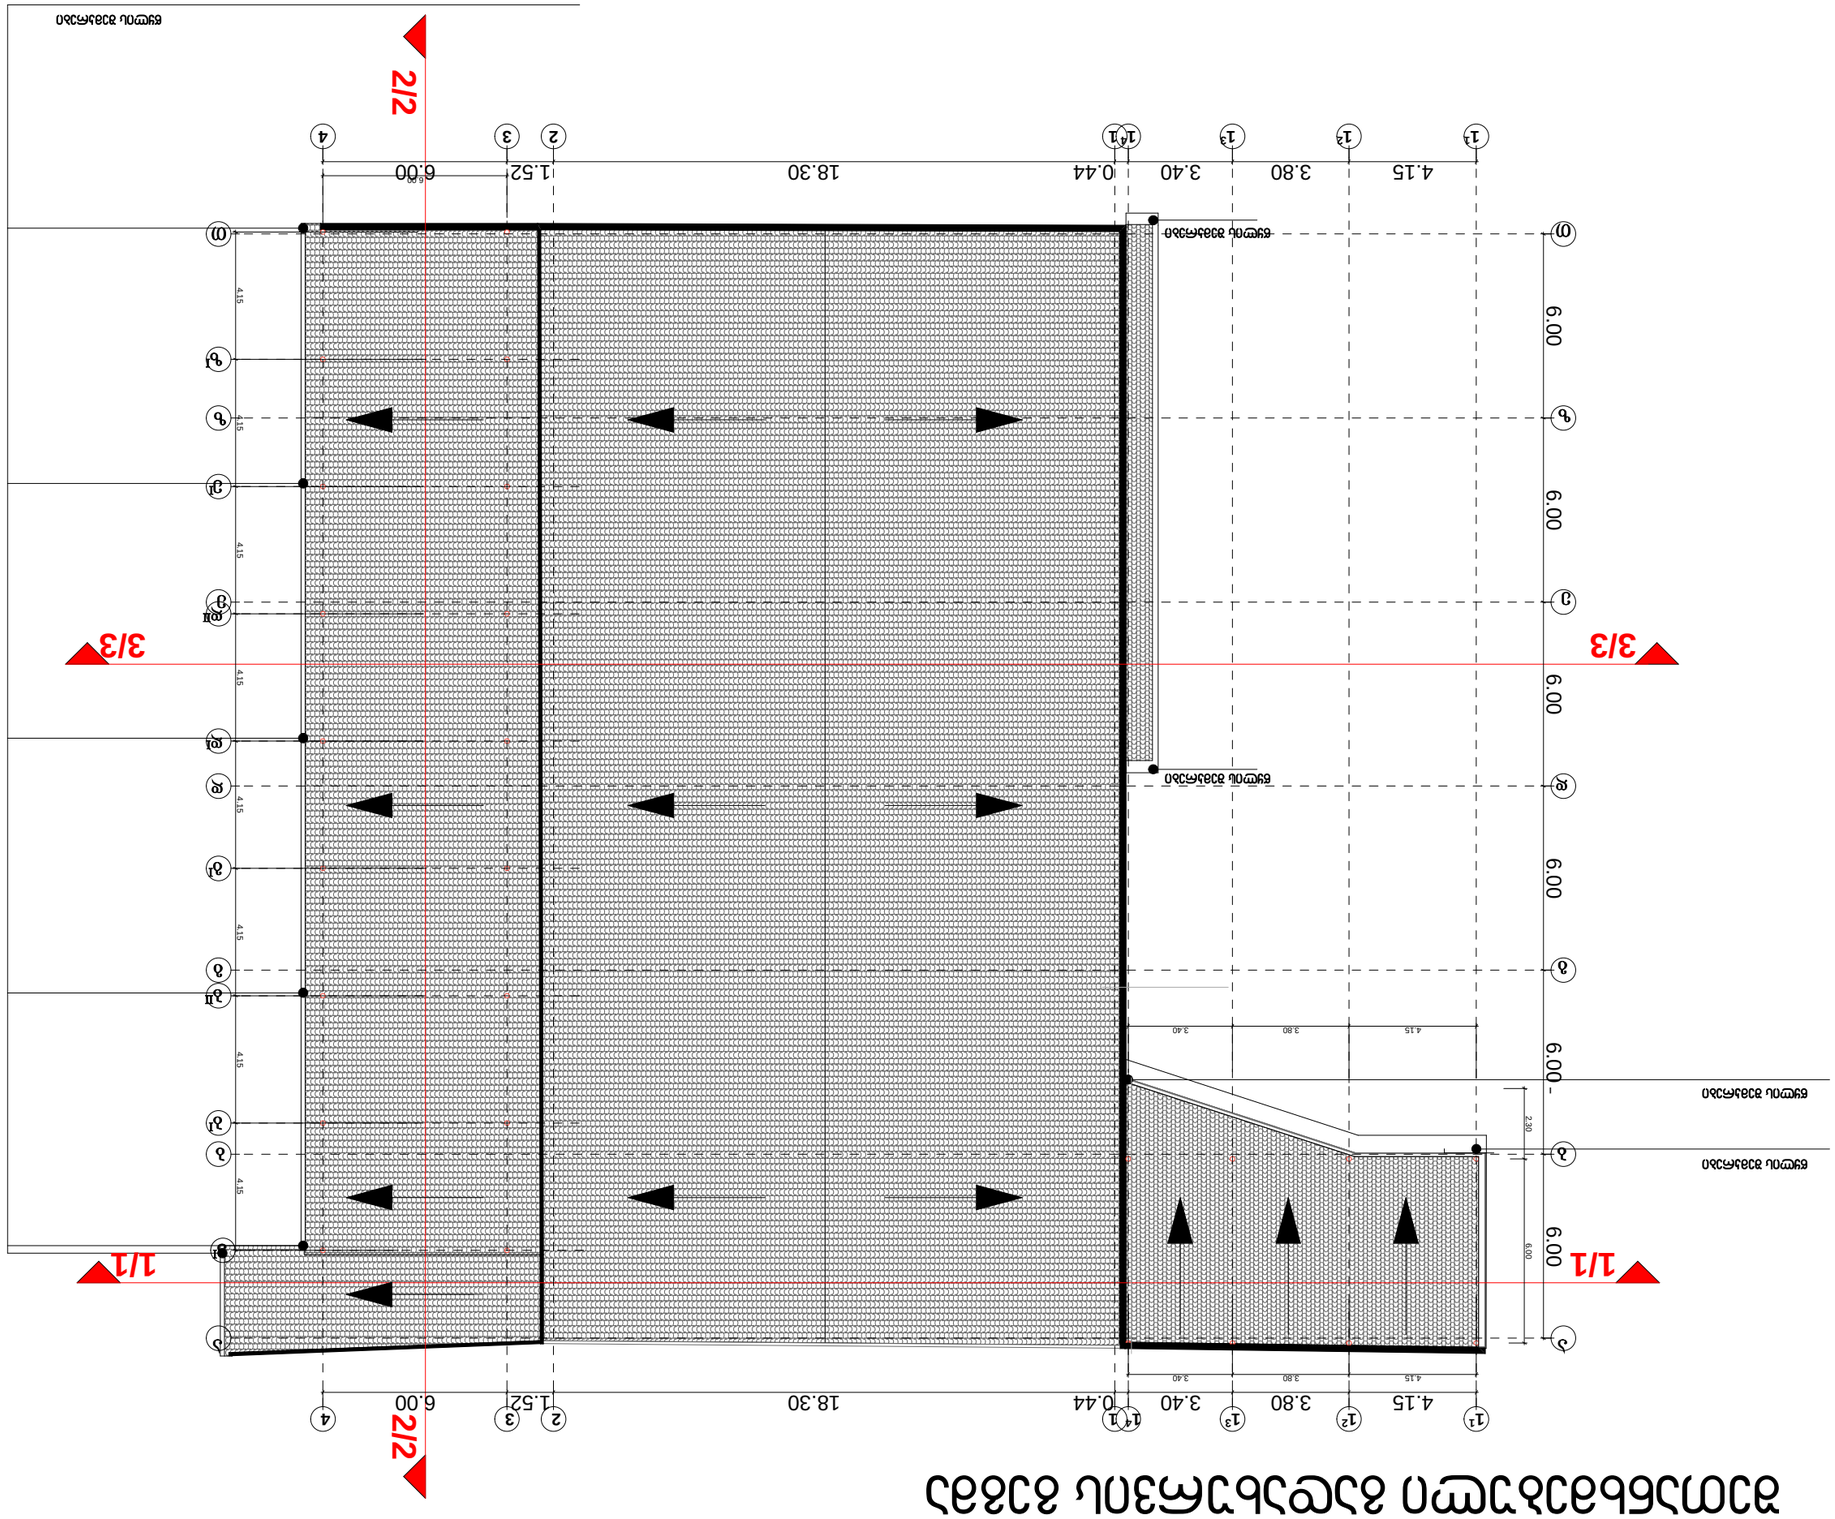












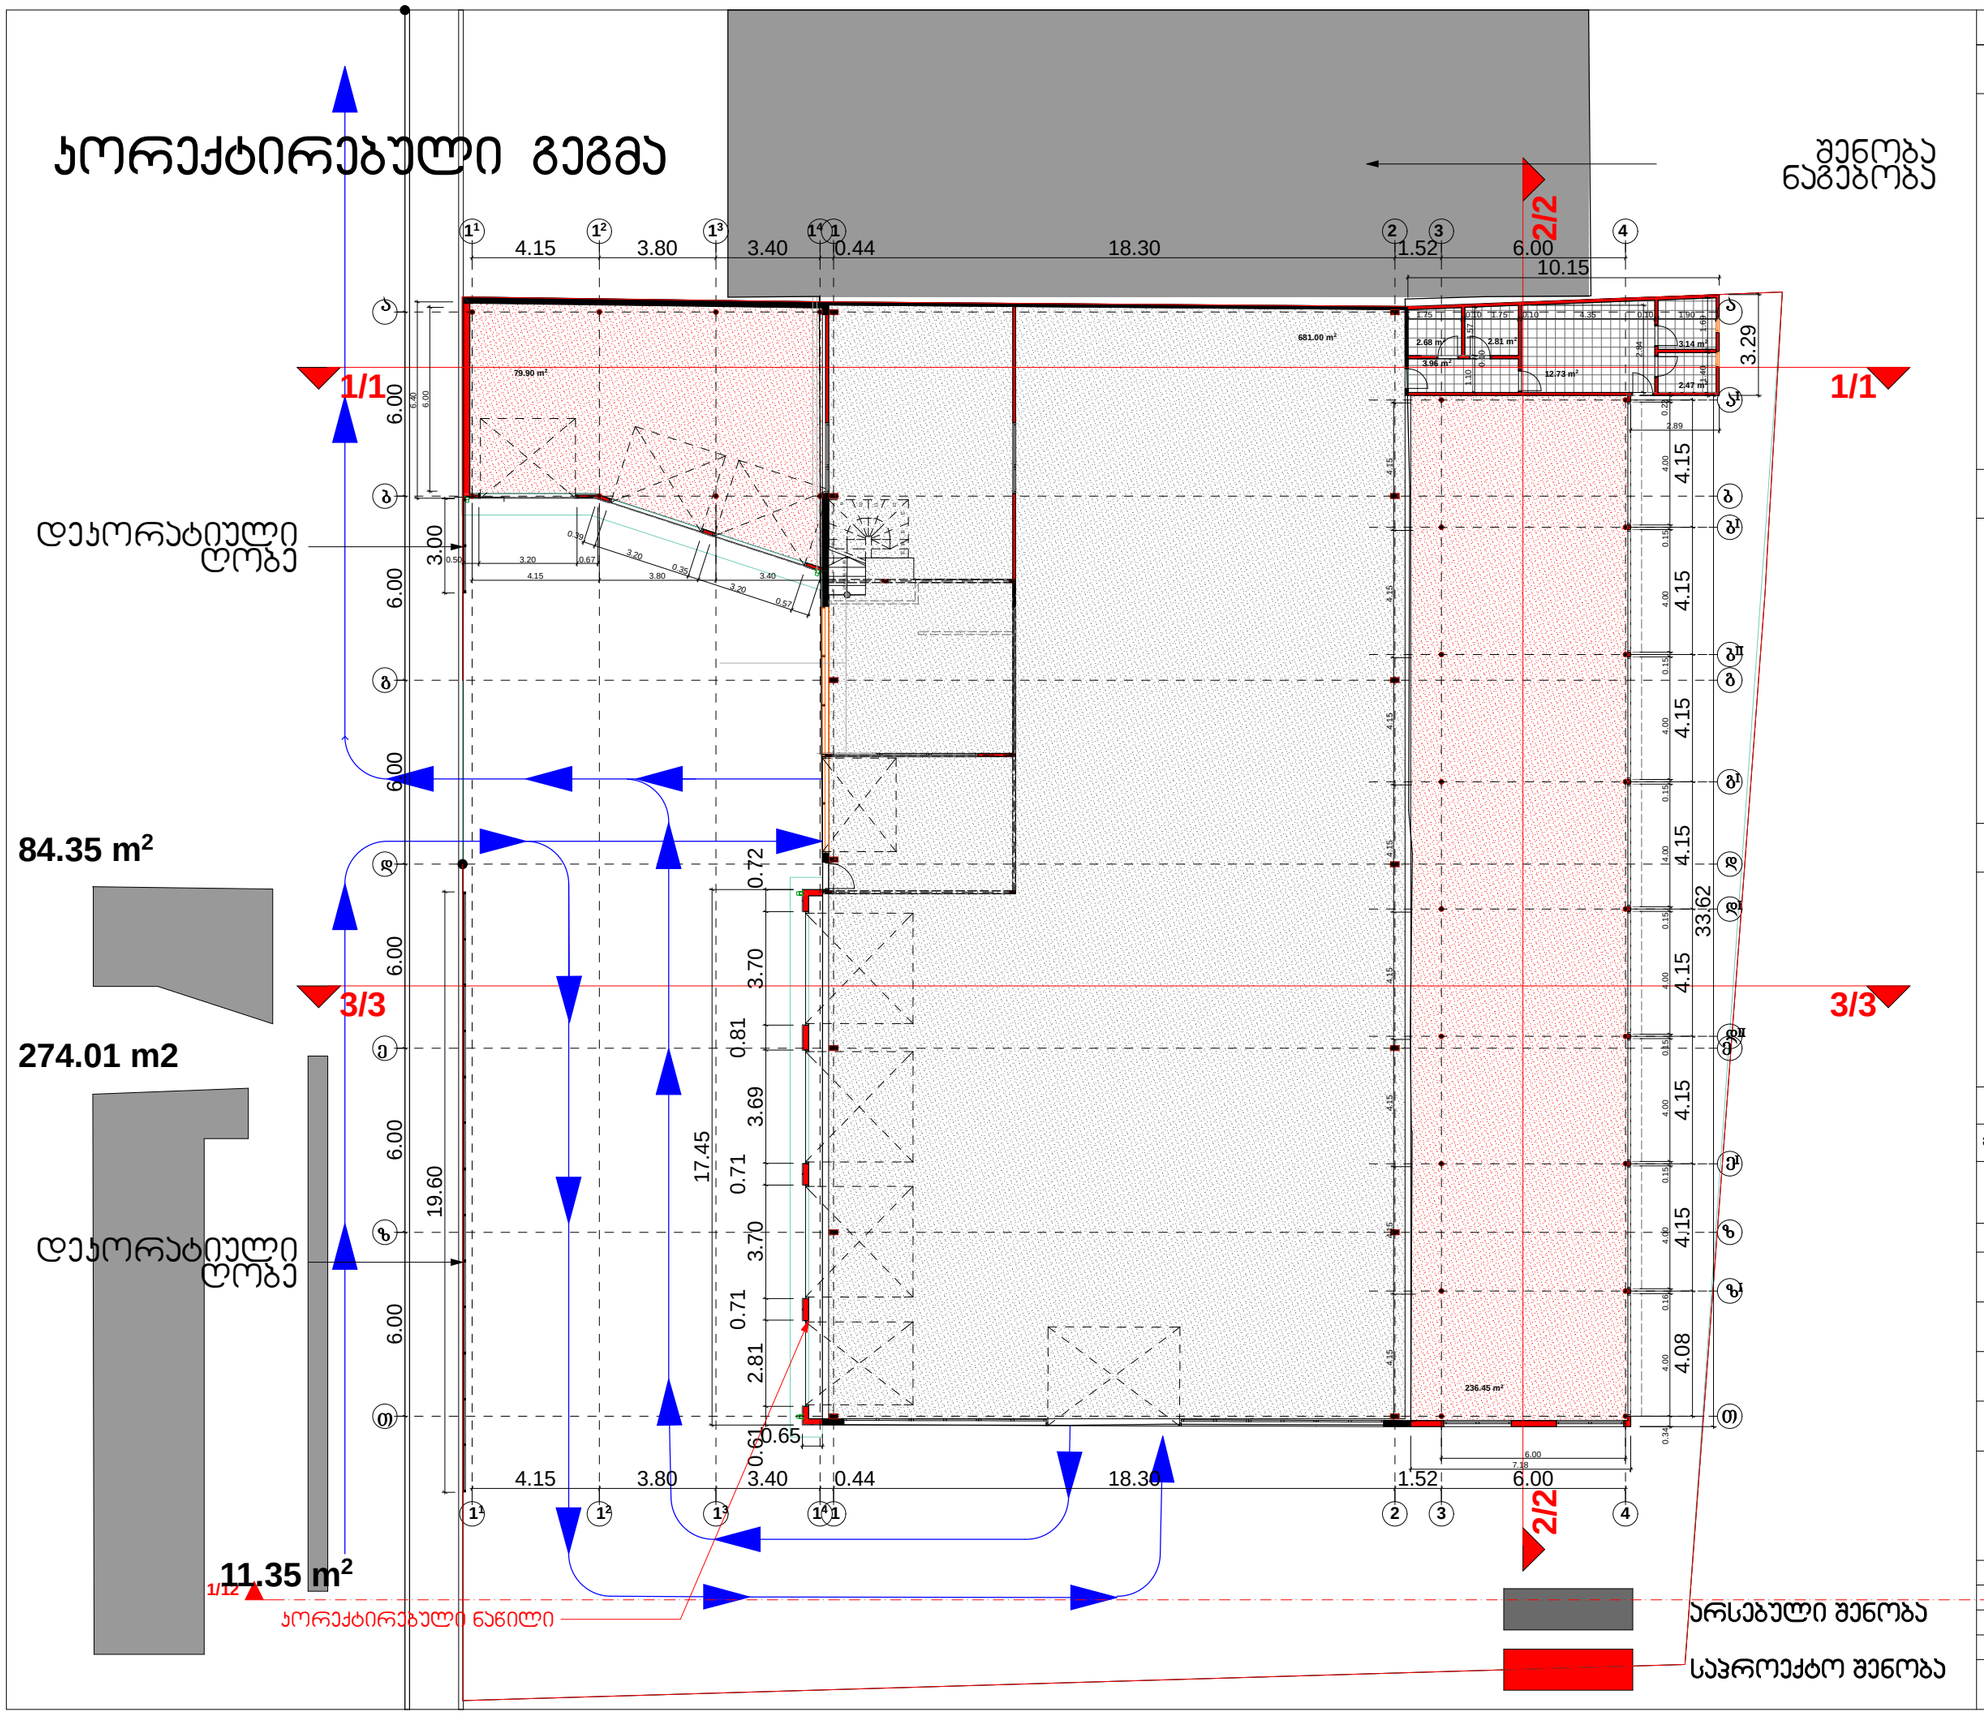

ფორმატი A-3	თბილისი 2014 წ.	ჰლნ. ფაილის სახელი	

ექსპლიკაცია:

პირობითი ნიშნები:

- მომიჯნავე საპროექტო ბლოკის სვეტი
- სვეტი
- კედელი
- სავენტილაციო
- დიაფრაგმა
- № - მომიჯნავე ბლოკის ღერძის ხაზი

შენიშვნები:

დამკვეთი: ლევან არსენიშვლი

მისამართი: ქ. თბილისი, ქსნის ქუჩის გაგრძელება №10

პროექტის სახელწოდება: ავტოსერვის ცენტრი

თანამდებობა	გვარი	ხელმოწერა	თარიღი
დეირექტორი	მ. მახოშვილი		10. 01.14
პრ. ავტორი	მ. მახოშვილი		10. 01.14
პრ. ავტორი	ლ. ჯაჯელიშვილი		10. 01.14

CONCEPT STUDIO ARCHITECTURE & DESIGN

მასშტაბი	1:200	
თარიღი	10. 01.14	
სტადია	ფურცელი	ფურცლები
პროექტი	ა - 2	9

ანტრესოლის გეგმა

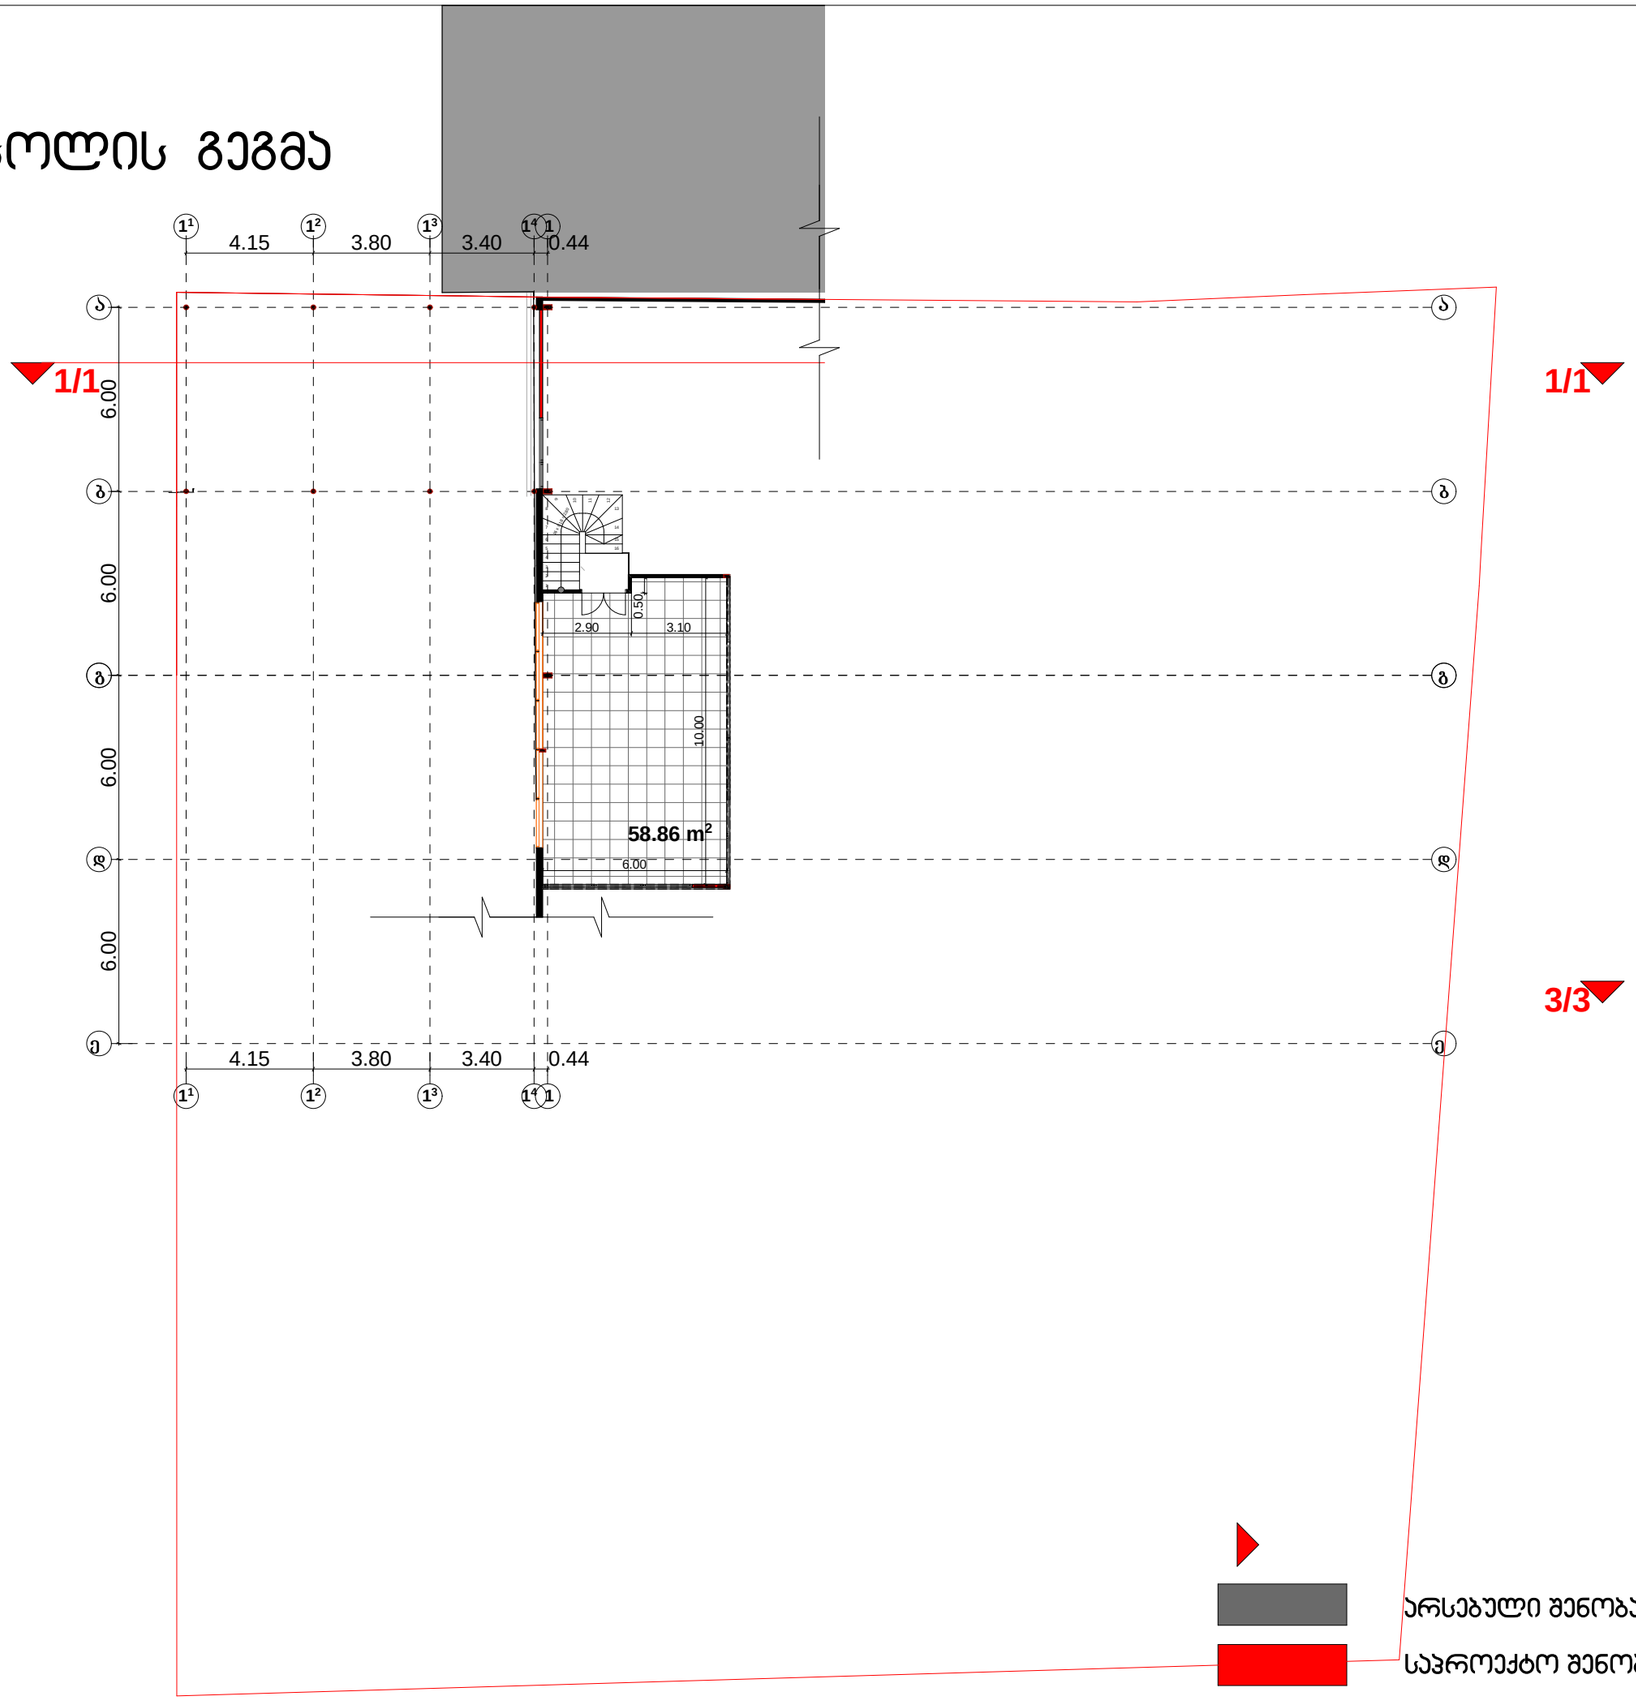

არსებული შენობა

საპროექტო შენობა

ფორმატი A-3	თბილისი 2014 წ.	პლნ. ფაილის სახელი

ექსპლიკაცია:

პირობითი ნიშნები:

- მომიჯნავე საპროექტო ბლოკის სვეტი
- სვეტი
- კედელი
- საფენტილაციო
- დიაფრაგმა
- № - მომიჯნავე ბლოკის ღერძის ხაზი

შენიშვნები:

დამკვეთი: ლევან არსენიშვლი

მისამართი: ქ. თბილისი, ქსნის ქუჩის გაგრძელება №10

პროექტის სახელწოდება: ავტოსერვის ცენტრი

თანამდებობა	გვარი	ხელმოწერა	თარიღი
დეირექტორი	მ. მახოშვილი		10. 01.14
პრ. ავტორი	მ. მახოშვილი		10. 01.14
პრ. ავტორი	ლ. პაპელიშვილი		10. 01.14

CONCEPT-STUDIO

მასშტაბი	1:200	
თარიღი	10. 01.14	
სტადია	ფურცელი	ფურცლები
პროექტი	ა - 2	9

კორექტირებული გადახურვის გეგმა

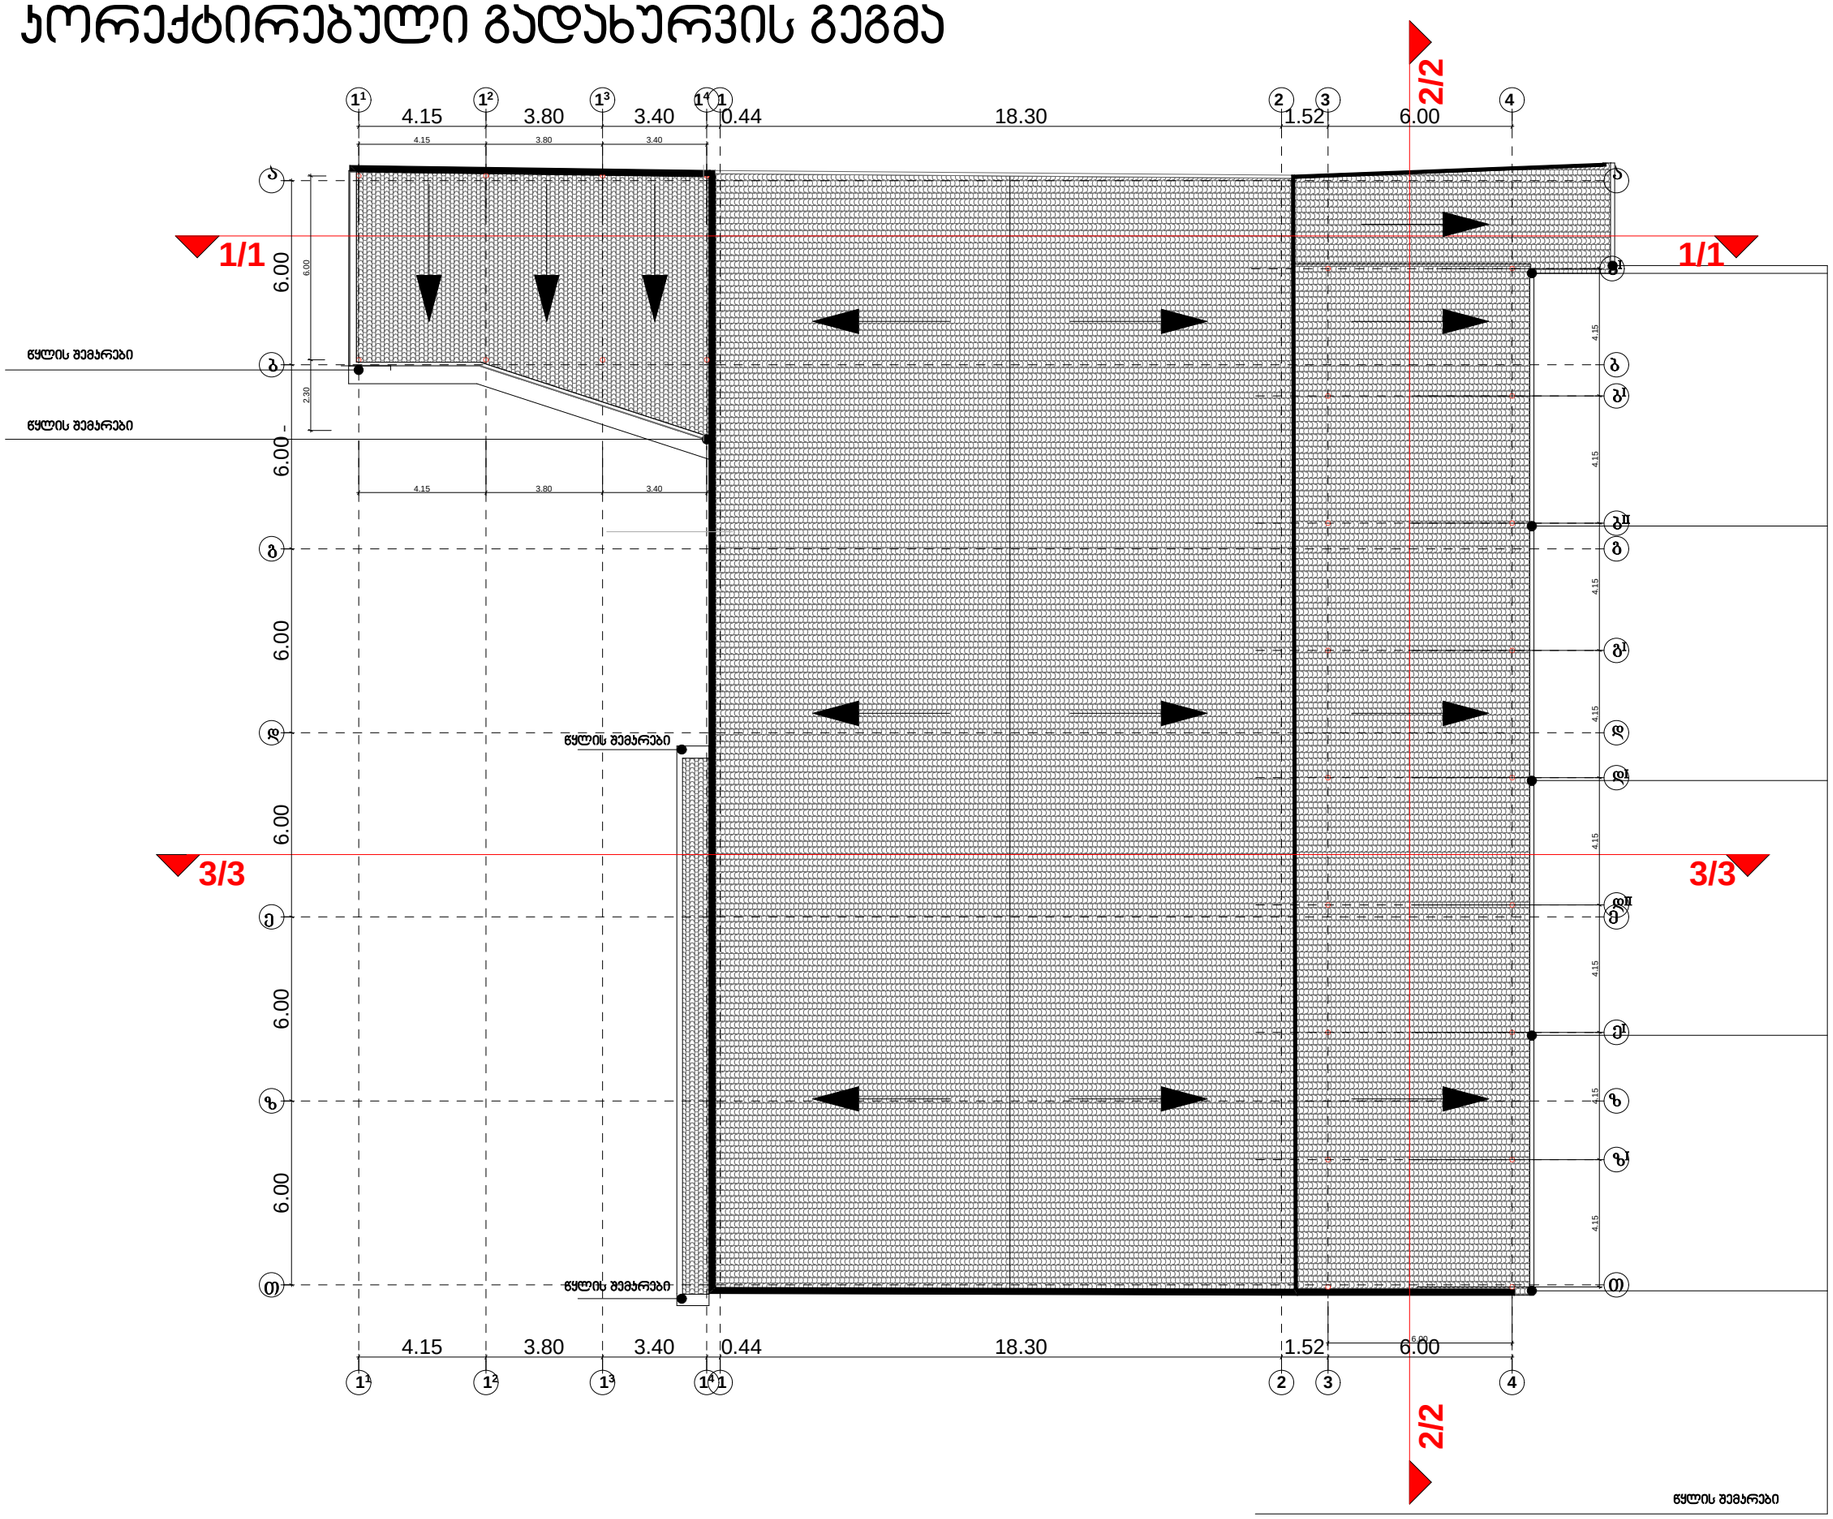

ფორმატი	A-3
თბილისი 2014 წ.	
პლან. წაილის სახელი	

ექსპლიკაცია:

პირობითი ნიშნები:

- მოქმედი საპროექტო ბლოკის სქემა
- სქემა
- კედელი
- სავენტილაციო
- დაშრობა
- № - მოქმედი ბლოკის ლერძის ხაზი

შენიშვნები:

დამკვეთი:	ლევან არსენიშვილი
მისამართი:	ქ. თბილისი, ძნის ქუჩის გაგრძელება №10
პროექტის სახელწოდება:	ავტოსერვის ცენტრი

თანამდებობა	გვარი	ხელმოწერა	თარიღი
დირექტორი	მ. მახოშვილი		10. 01.14
პრ. ავტორი	მ. მახოშვილი		10. 01.14
პრ. ავტორი	ო. პაპალიშვილი		10. 01.14

CONCEPT-STUDIO

მასშტაბი	1:200
თარიღი	10. 01.14

სტადია	ფურცელი	ფურცლები
პროექტი	პ - 3	9