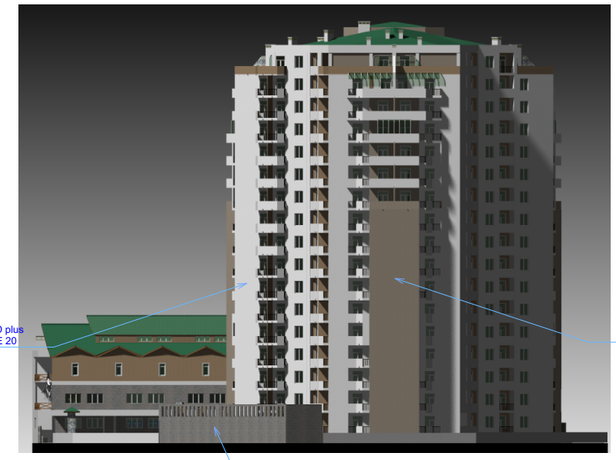

ფასადი „პ-ო“
ღერძებში

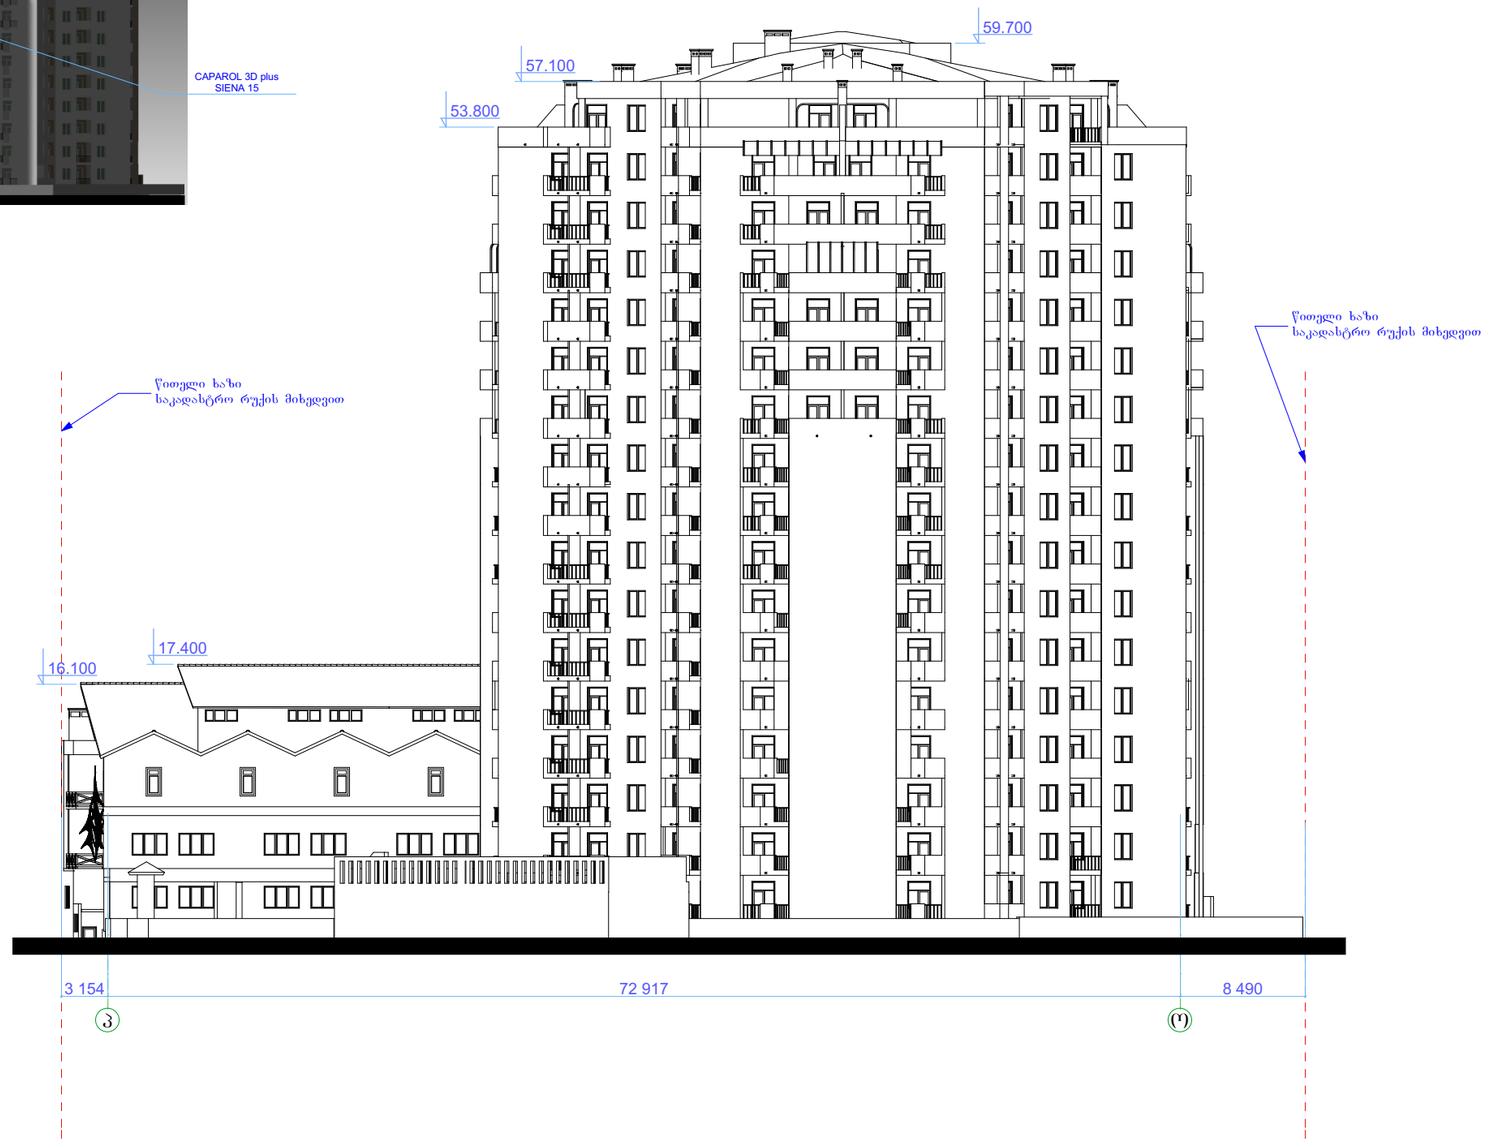

ი.ბ.ა.
"გლდანი 999"

მრავალფუნქციური შენობა - საცხოვრებელი, კომერციული.

შპრავი ქონების საკადასტრო კოდი:
01.11.12.018.073

მის.: თბილისი, გლდანის „ა“ მკ/რაიონი, ხიზაბავრის ქუჩის მიმდებარედ,(ნაკვეთი №018/73)

პირობითი ნიშნები:

47.8	სარეალიზაციო ფართი
42.9	ბინის ფართი
4.9	საზაფხულო ფართი

შენიშვნა:

1. ზომები მოცემულია სანტიმეტრებში;
2. ნახაზის ცვლა ცვლილება მშენებლობისას წინასწარ უნდა შეთანხმდეს პროექტის ავტორთან.

ფასადი „პ-ო“
ღერძებში

თანამდებობა	გვარი	ხელმოწერა	სტად.
			არქიტ.
მთ. არქიტექტორი:	ზ. ქანთარია		შპრ.
შესრულა	ზ. ქანთარია		
			ფ. №

ი.ბ.ა. "გლდანი 999"

მრავალფუნქციური შენობა - საცხოვრებელი, კომერციული.

უძრავი ქონების საკადასტრო კოდი: 01.11.12.018.073

მის.: თბილისი, გლდანის „ა" მკ/რაიონი, ხიზაბავრის ქუჩის მიმდებარედ,(ნაკვეთი №018/73)



ფასადი „18-1" ღერძებში

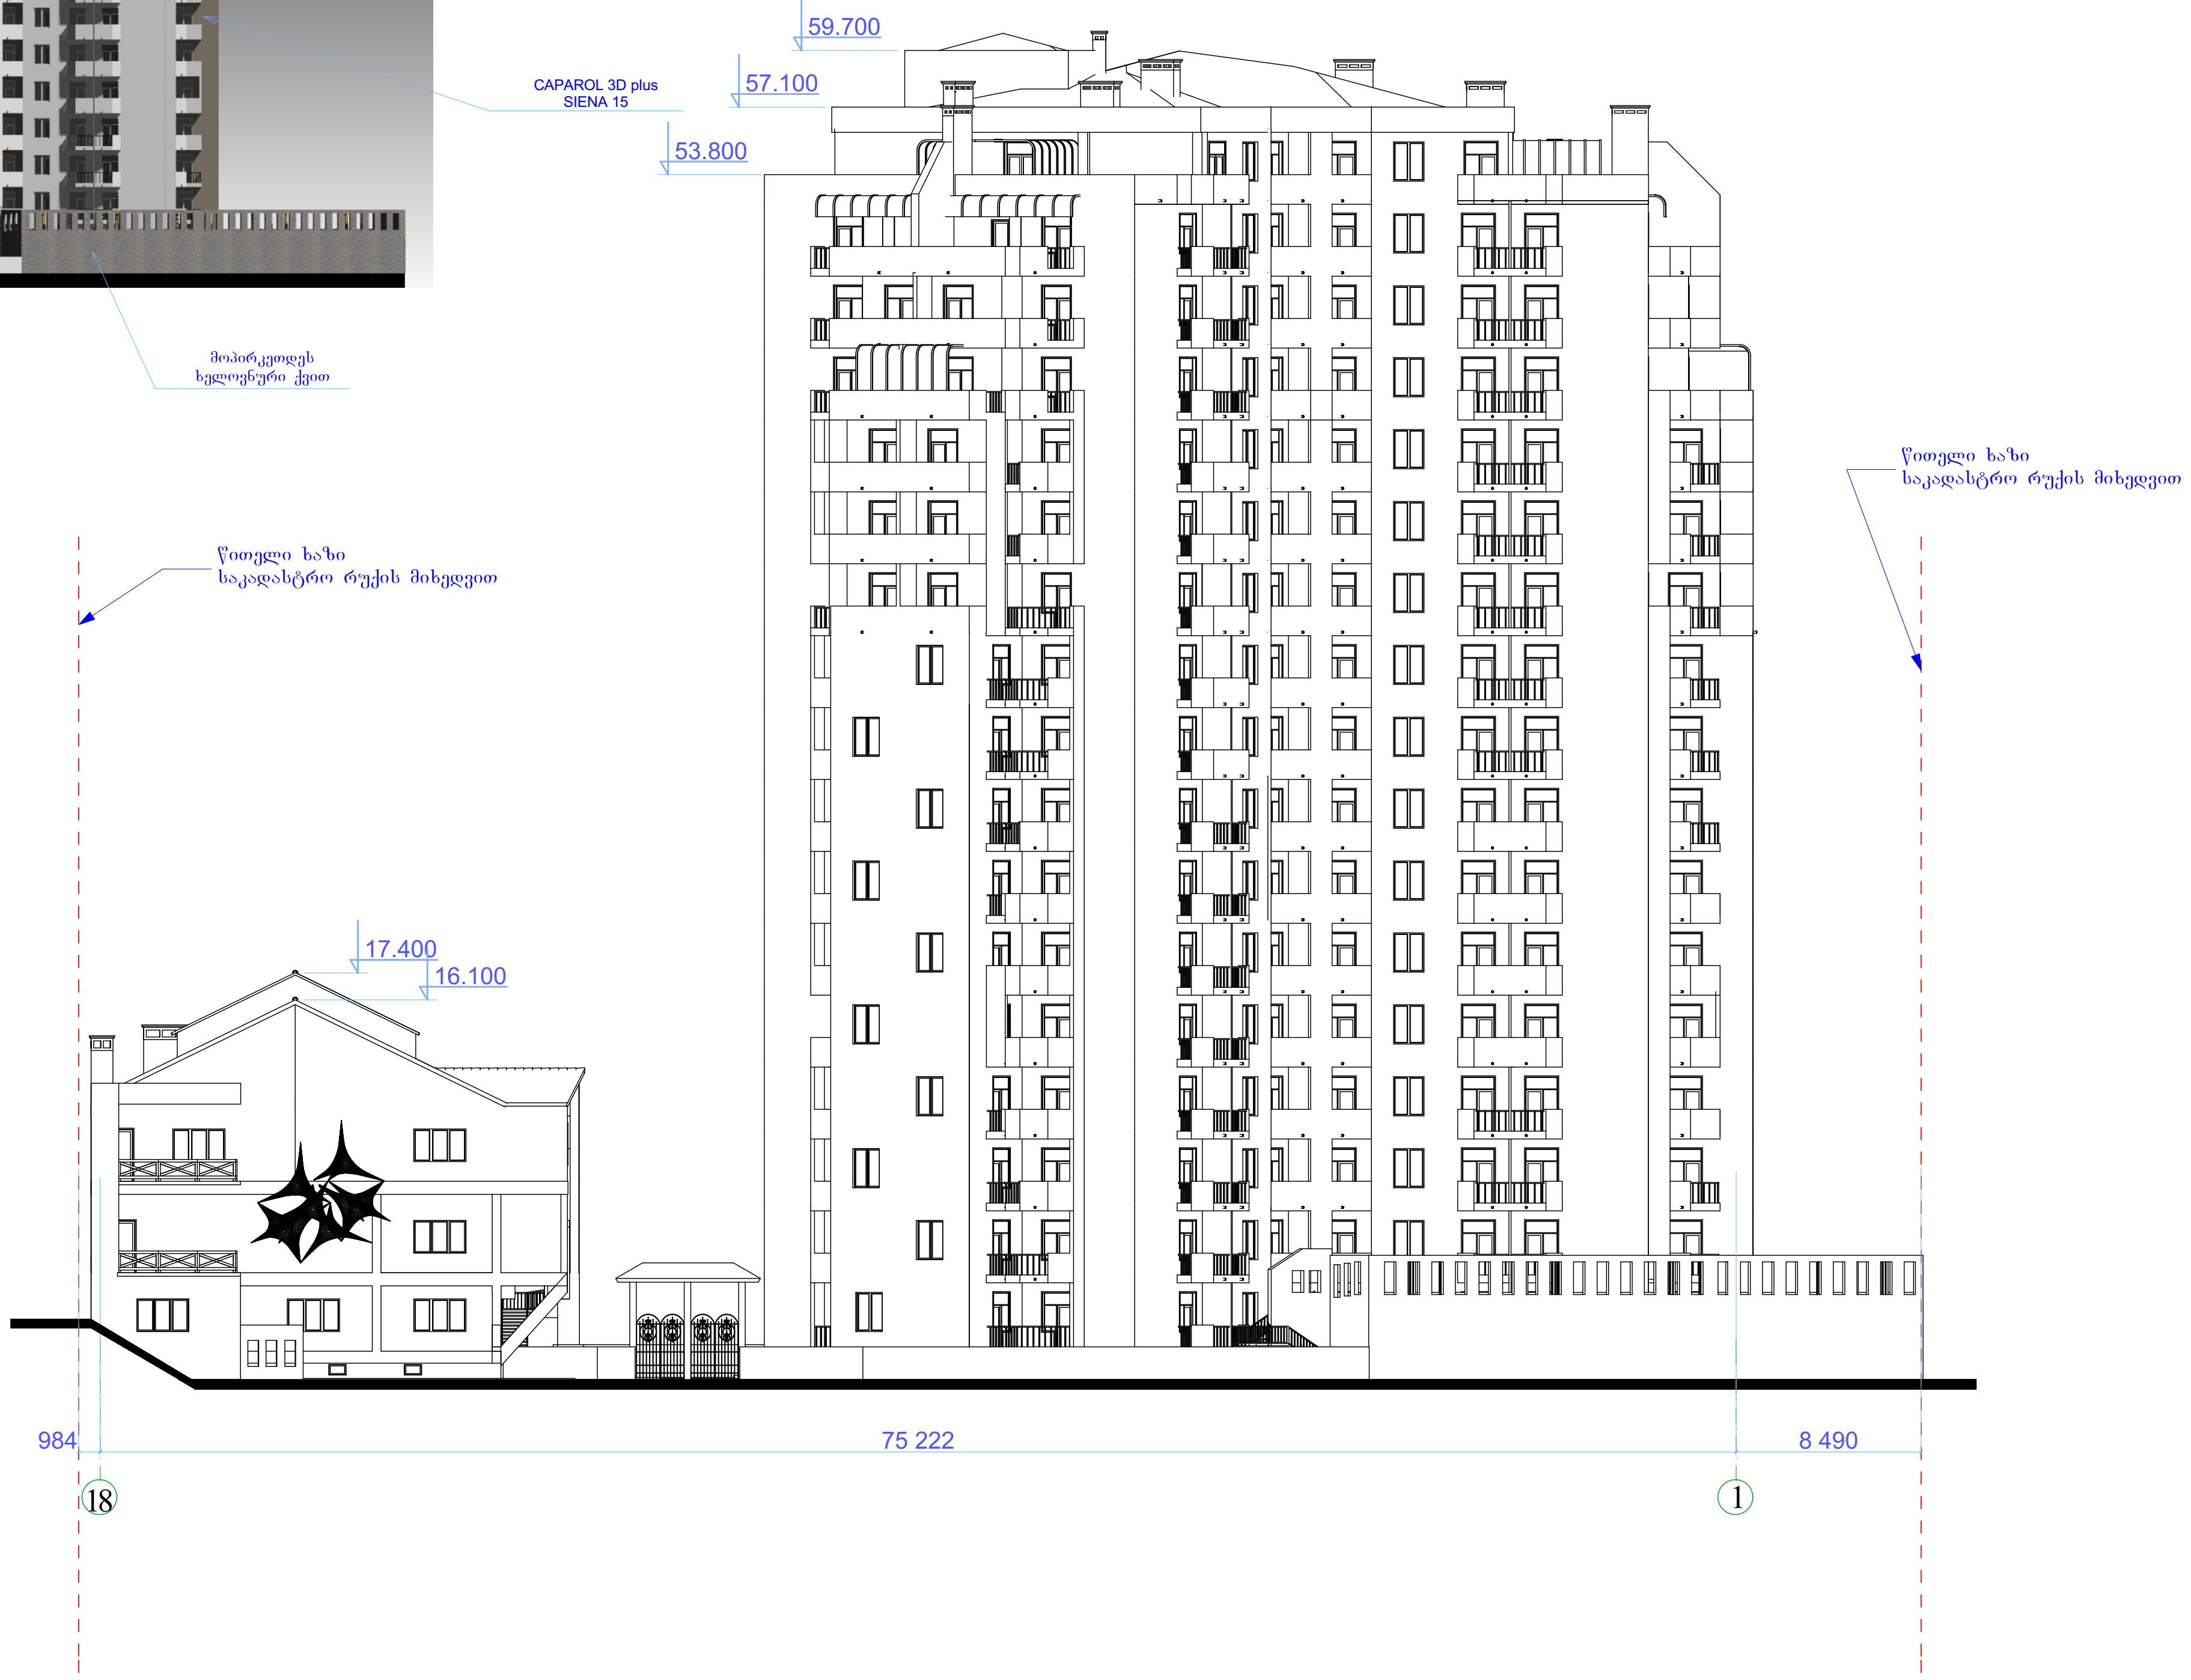

პირობითი ნიშნები:

- 47.8 — სარეალიზაციო ფართი
- 42.9 — ბინის ფართი
- 4.9 — საზაფხულო ფართი

შენიშვნა:

1. ზომები მოცემულია სანტიმეტრებში;
2. ნახაზის ყველა ცვლილება მშენებლობისას წინასწარ უნდა შეთანხმდეს პროექტის ავტორთან.

ფასადი „18-1" ღერძებში

თანამდებობა	გვარი	ხელმოწერა	სტად.
			პროექ.
მთ. არქიტექტორი:	ზ. ქანთარია	[signature]	ფურ.რ.
შეასრულა	ზ. ქანთარია	[signature]	
			ფ. №___



ფასადი „1-18“
ღერძებში

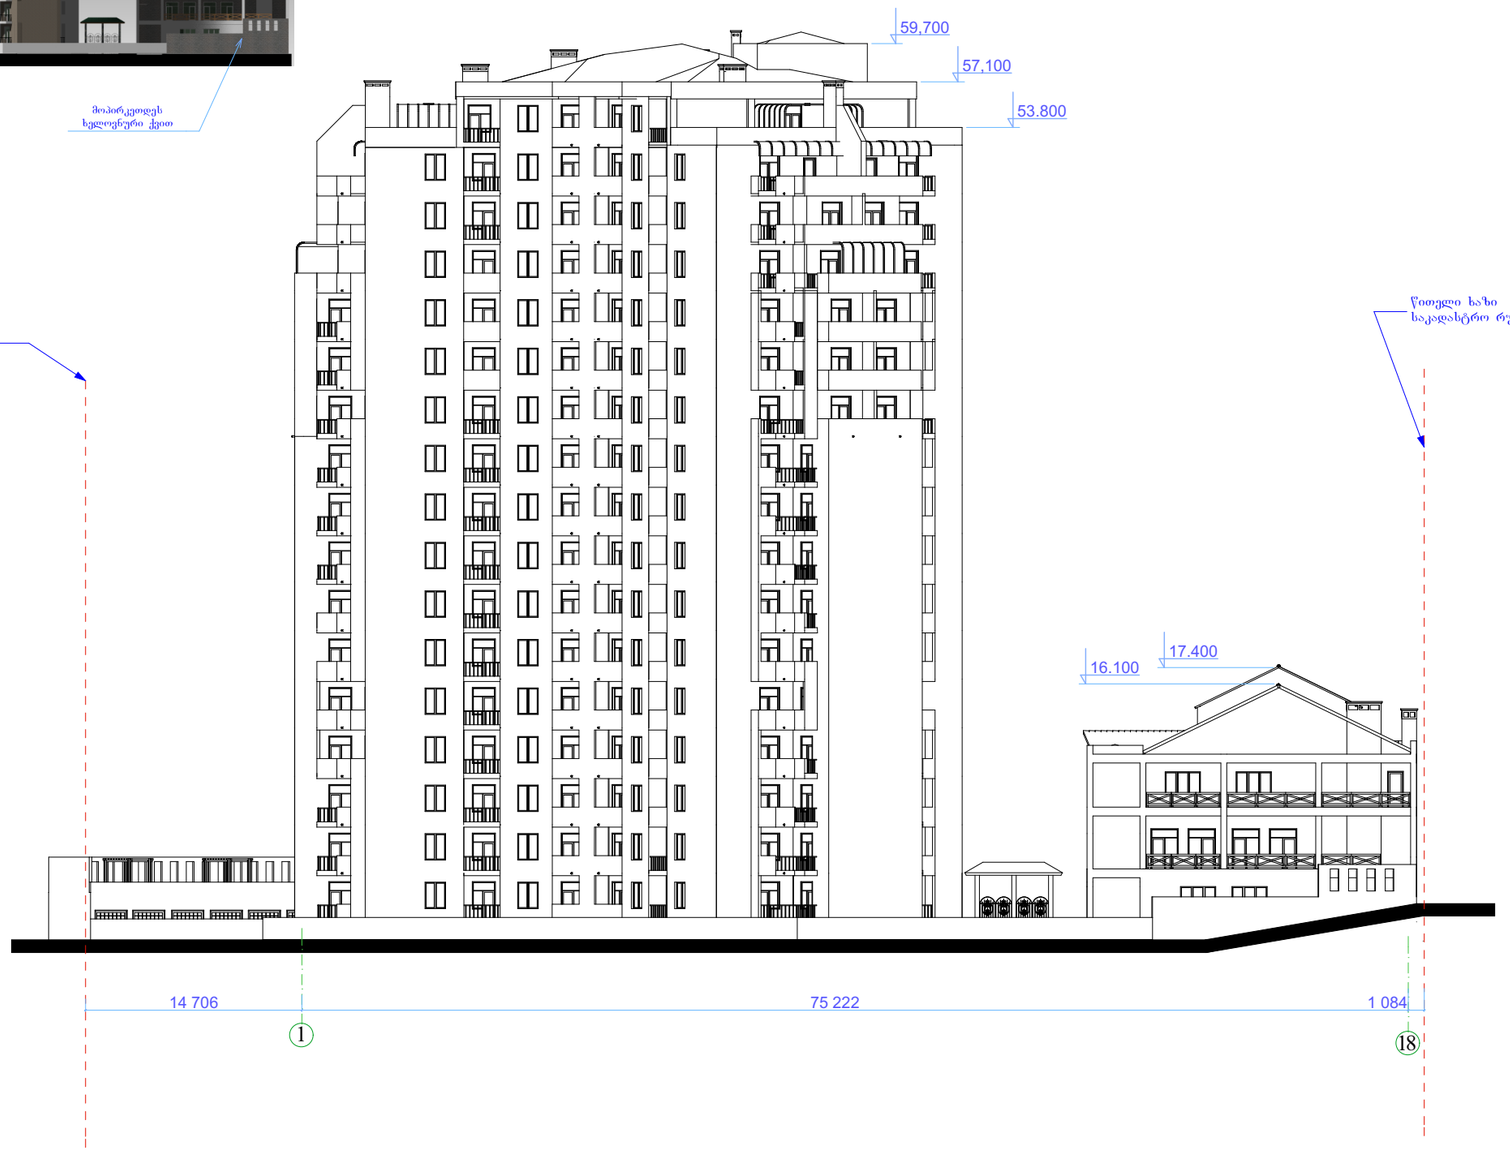

ი.ბ.ა.
"გლდანი 999"

მრავალფუნქციური შენობა - საცხოვრებელი, კომერციული.

შეძრავი ქონების საკადასტრო კოდი:
01.11.12.018.073

მის.: თბილისი, გლდანის „ა“ მკ/რაიონი, ხიზაბავრის ქუჩის მიმდებარედ,(ნაკვეთი №018/73)

პირობითი ნიშნები:

	სარეალიზაციო ფართი
47.8	
42.9	ბინის ფართი
4.9	საზაფხულო ფართი

შენიშვნა:

1. ზომები მოცემულია სანტიმეტრებში;
2. ნახაზის ყველა ცვლილება მშენებლობისას წინასწარ უნდა შეთანხმდეს პროექტის ავტორთან.

ფასადი „1-18“
ღერძებში

თანამდებობა	გვარი	ხელმოწერა	სტად.
			პროექ.
მთ. არქიტექტორი:	ზ. ქანთარია		შარტ.
შესრულა	ზ. ქანთარია		
			ფ. №



ფასადი „ო-პ“
ღერძებში

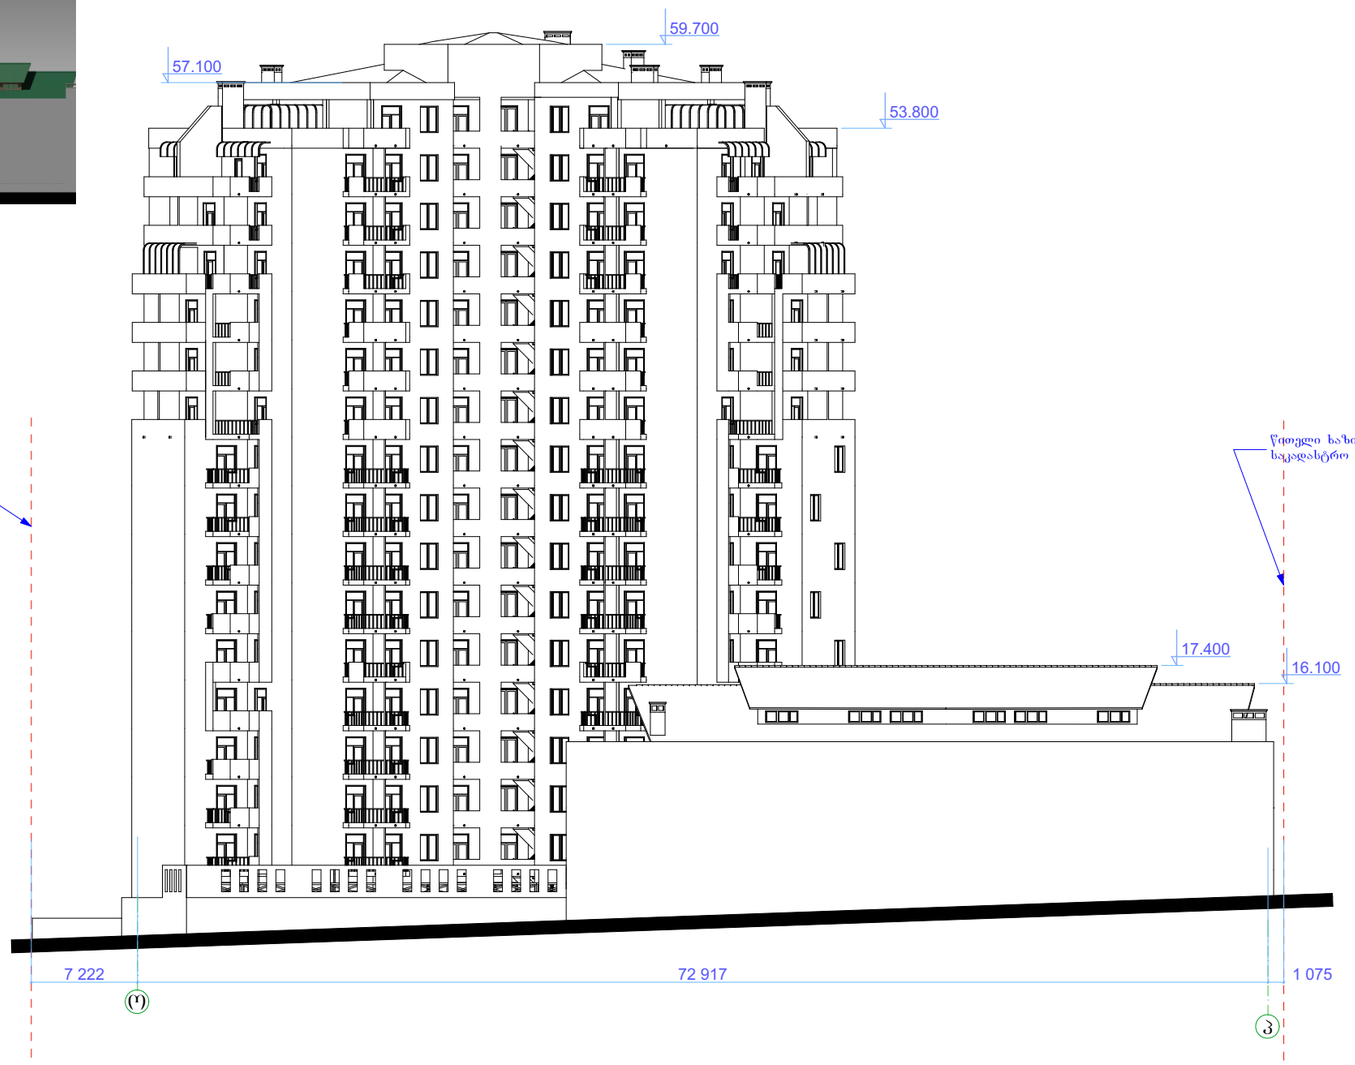

ი.ბ.ა.
"გლდანი 999"

მრავალფუნქციური შენობა - საცხოვრებელი, კომერციული.

შპრავი ქონების საკადასტრო კოდი:
01.11.12.018.073

მის.: თბილისი, გლდანის „ა“ მკ/რაიონი, ხიზაბავრის ქუჩის მიმდებარედ,(ნაკვეთი №018/73)

პირობითი ნიშნები:

47.8	სარეალიზაციო ფართი
42.9	ბინის ფართი
4.9	საზაფხულო ფართი

შენიშვნა:

1. ზომები მოცემულია სანტიმეტრებში;
2. ნახაზის ყველა ცვლილება მშენებლობისას წინასწარ უნდა შეთანხმდეს პროექტის ავტორთან.

ფასადი „ო-პ“
ღერძებში

თანამდებობა	გვარი	ხელმოწერა	სტად.
			პროექ.
მთ. არქიტექტორი:	ზ. ქანთარია		შპრტ.
შესრულა	ზ. ქანთარია		
			ფ. №

ფასადი „ა-ფ“ ღერძებში



ფასადი „18-14“ ღერძებში

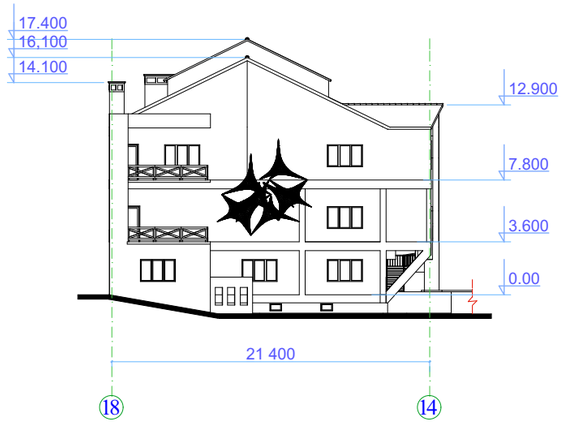

ფასადი „13-18“ ღერძებში

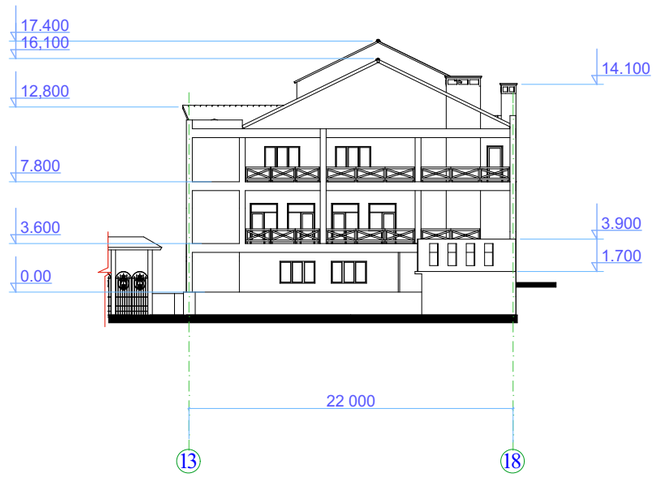

ი.ბ.ა. "გლდანი 999"

მრავალფუნქციური შენობა - საცხოვრებელი, კომერციული.

შპრავი ქონების საკადასტრო კოდი: 01.11.12.018.073

მის.: თბილისი, გლდანის „ა“ მკ/რაიონი, ხიზაბავრის ქუჩის მიმდებარედ,(ნაკვეთი №018/73)

პირობითი ნიშნები:

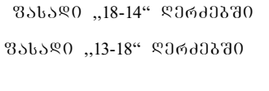

შენიშვნა:

1. ზომები მოცემულია სანტიმეტრებში;
2. ნახაზის ყველა ცვლილება მშენებლობისას წინასწარ უნდა შეთანხმდეს პროექტის ავტორთან.

ფასადი „ა-ფ“ ღერძებში

ფასადი „18-14“ ღერძებში

ფასადი „13-18“ ღერძებში

თანამდებობა	გვარი	ხელმოწერა	სტად.
			პროექ.
მთ. არქიტექტორი:	ზ. ქანთარია		შეხ.
შესრულა	ზ. ქანთარია		
			ფ. №

ფასადი „ო-ა“ ღერძებში



ი.ზ.ა. "გლდანი 999"

მრავალფუნქციური შენობა - საცხოვრებელი, კომერციული.

უძრავი ქონების საკადასტრო კოდი:
01.11.12.018.073

მის.: თბილისი, გლდანის „ა“ მკ/რაიონი, ხიზაბავრის ქუჩის მიმდებარედ,(ნაკვეთი №018/73)

პირობითი ნიშნები:

- 47.8 — სარეალიზაციო ფართი
- 42.9 — ბინის ფართი
- 4.9 — საზაფხულო ფართი

შენიშვნა:

1. ზომები მოცემულია სანტიმეტრებში;
2. ნახაზის ყველა ცვლილება მშენებლობისას წინასწარ უნდა შეთანხმდეს პროექტის ავტორთან.

ფასადი „ო-ა“ ღერძებში

თანამდებობა	გვარი	ხელმოწერა	სტად.
			პროექ.
მთ. არქიტექტორი:	ზ. ქანთარია	[signature]	ფურ.რ.
შეასრულა	ზ. ქანთარია	[signature]	
			ფ. №___

ფასადი „ა-1“ ღერძებში

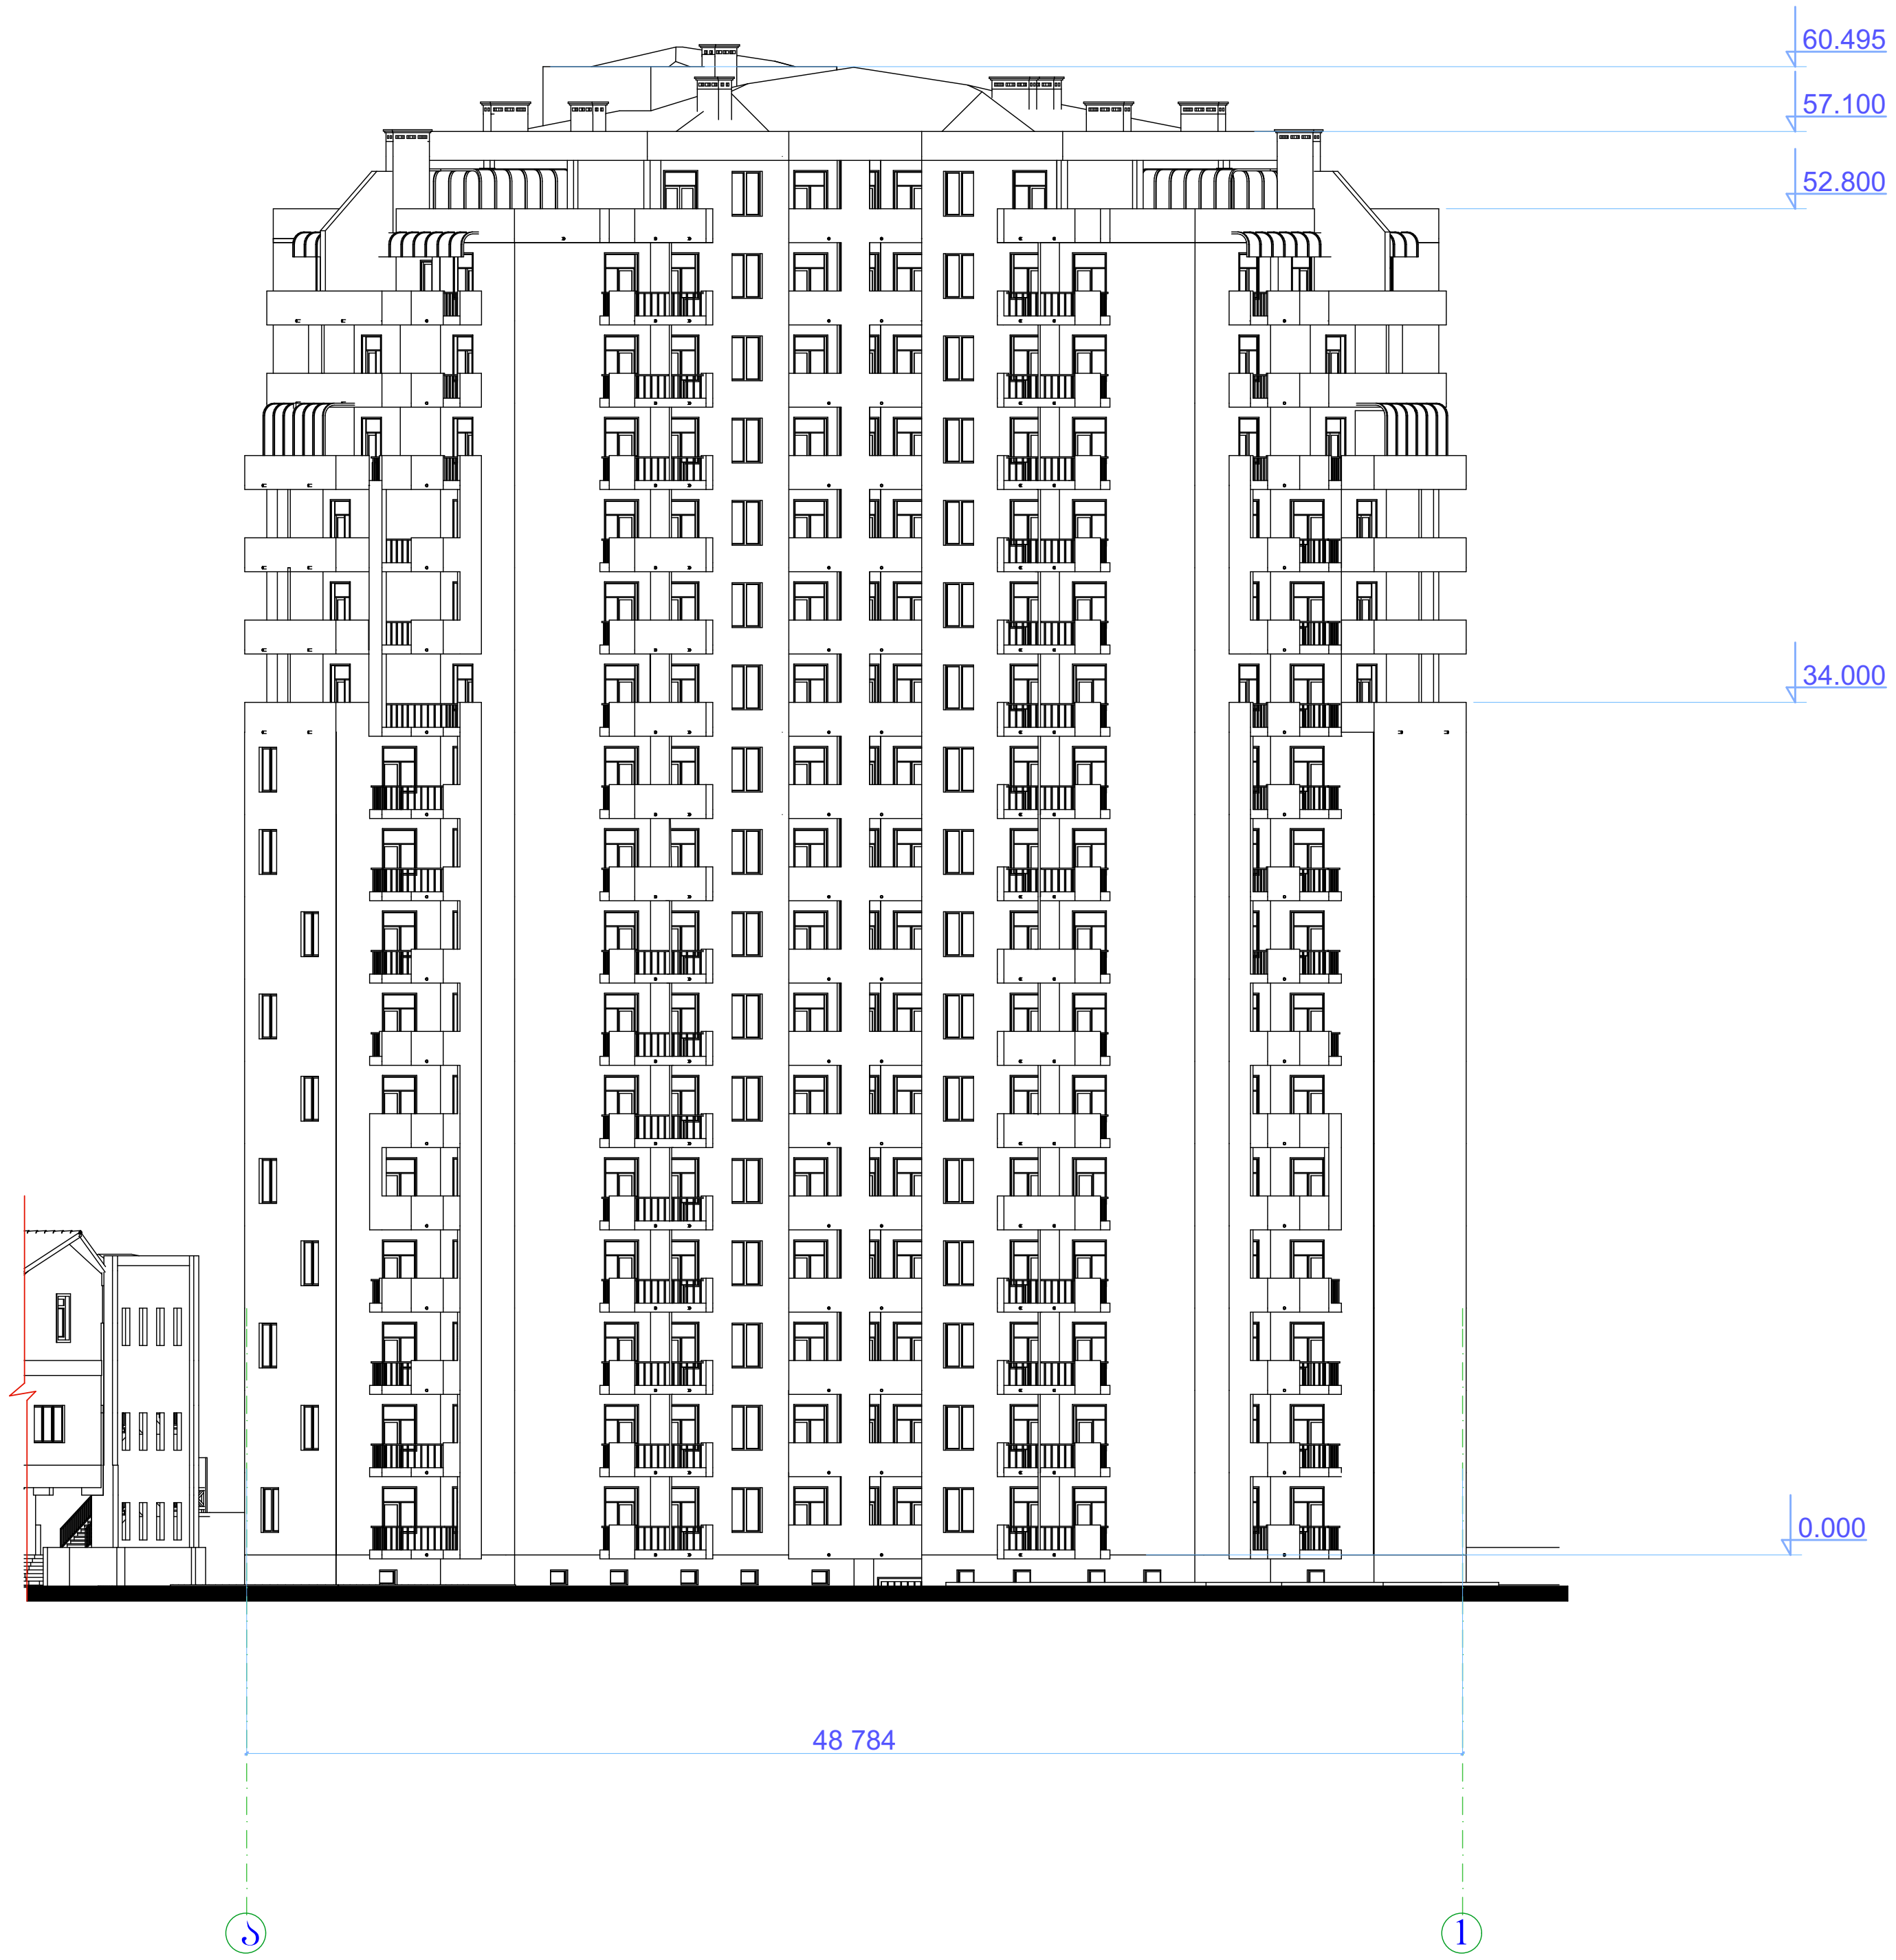

ი.ბ.ა. "გლდანი 999"

მრავალფუნქციური შენობა - საცხოვრებელი, კომერციული.

უძრავი ქონების საკადასტრო კოდი:
01.11.12.018.073

მის.: თბილისი, გლდანის „ა“ მკ/რაიონი, ხიზაბავრის ქუჩის მიმდებარედ,(ნაკვეთი №018/73)

პირობითი ნიშნები:

47.8 — სარეალიზაციო ფართი
42.9 — ბინის ფართი
4.9 — საზაფხულო ფართი

შენიშვნა:

1. ზომები მოცემულია სანტიმეტრებში;
2. ნახაზის ყველა ცვლილება მშენებლობისას წინასწარ უნდა შეთანხმდეს პროექტის ავტორთან.

ფასადი „ა-1“ ღერძებში

თანამდებობა	გვარი	ხელმოწერა	სტად.
			პროექ.
მთ. არქიტექტორი:	ზ. ქანთარია	[signature]	ფურ.რ.
შეასრულა	ზ. ქანთარია	[signature]	
			ფ. №___

ფასადი „1-ო“ ღერძებში

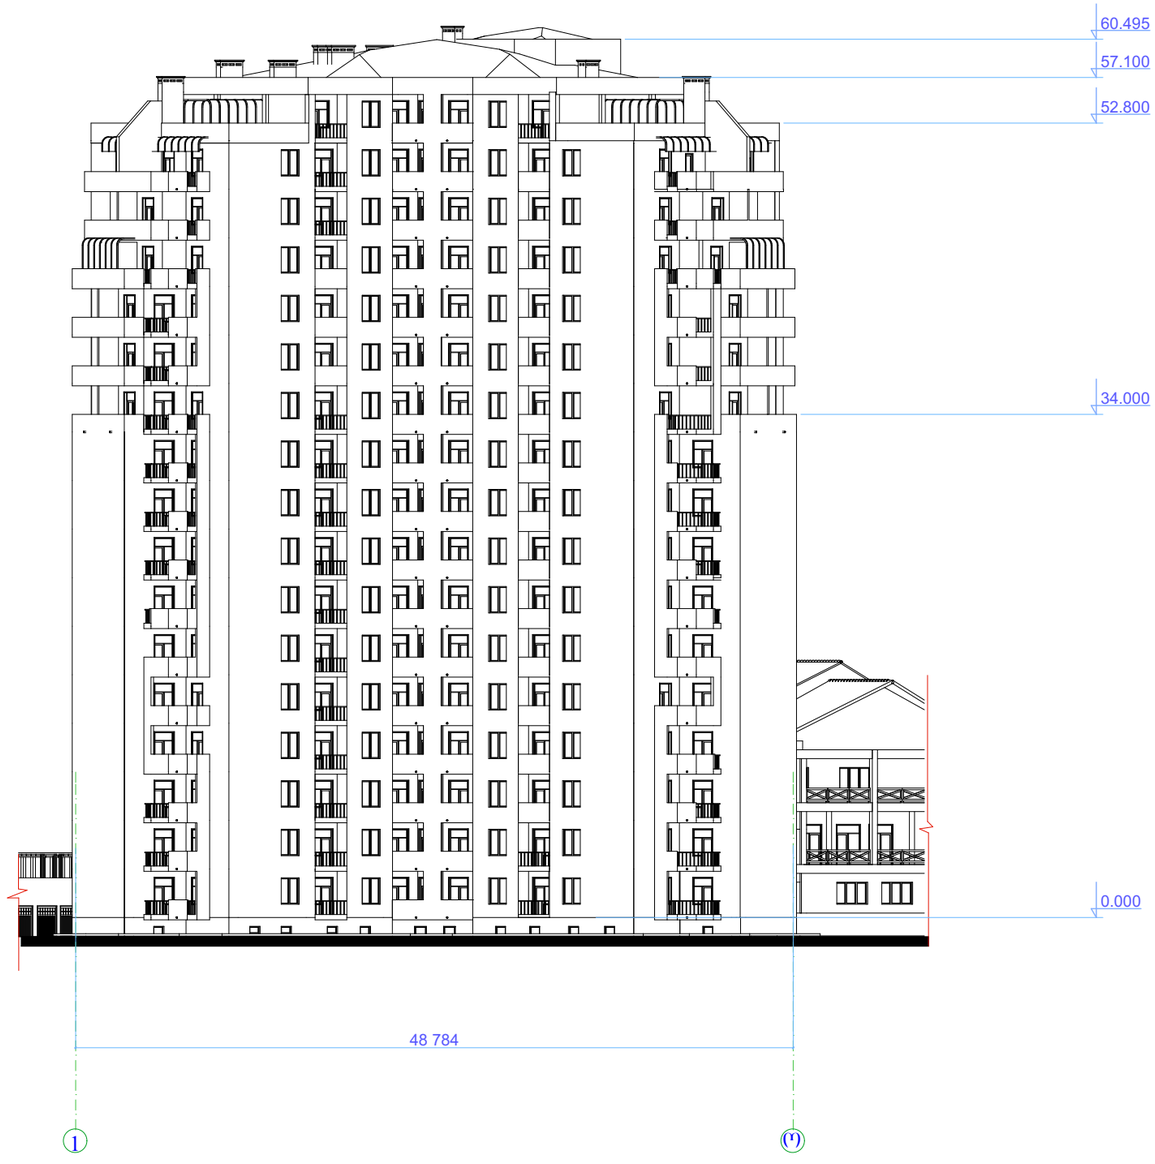

ი.ბ.ა.
"გლდანი 999"

მრავალფუნქციური შენობა - საცხოვრებელი, კომერციული.

შპრავი ქონების საკადასტრო კოდი:
01.11.12.018.073

მის.: თბილისი, გლდანის „ა“ მკ/რაიონი, ხიზაბავრის ქუჩის მიმდებარედ,(ნაკვეთი №018/73)

პირობითი ნიშნები:

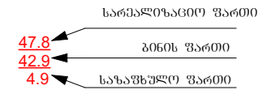

შენიშვნა:

1. ზომები მოცემულია სანტიმეტრებში;
2. ნახაზის ქვედა ცვლილება მშენებლობისას წინასწარ უნდა შეთანხმდეს პროექტის ავტორთან.

ფასადი „1-ო“ ღერძებში

თანამდებობა	გვარი	ხელმოწერა	სტად.
			ამოცან.
მთ. არქიტექტორი:	ზ. ქანთარია		შეარ.
შესრულა	ზ. ქანთარია		
			ფ. №___