
ზენგეგმა მ 1:500

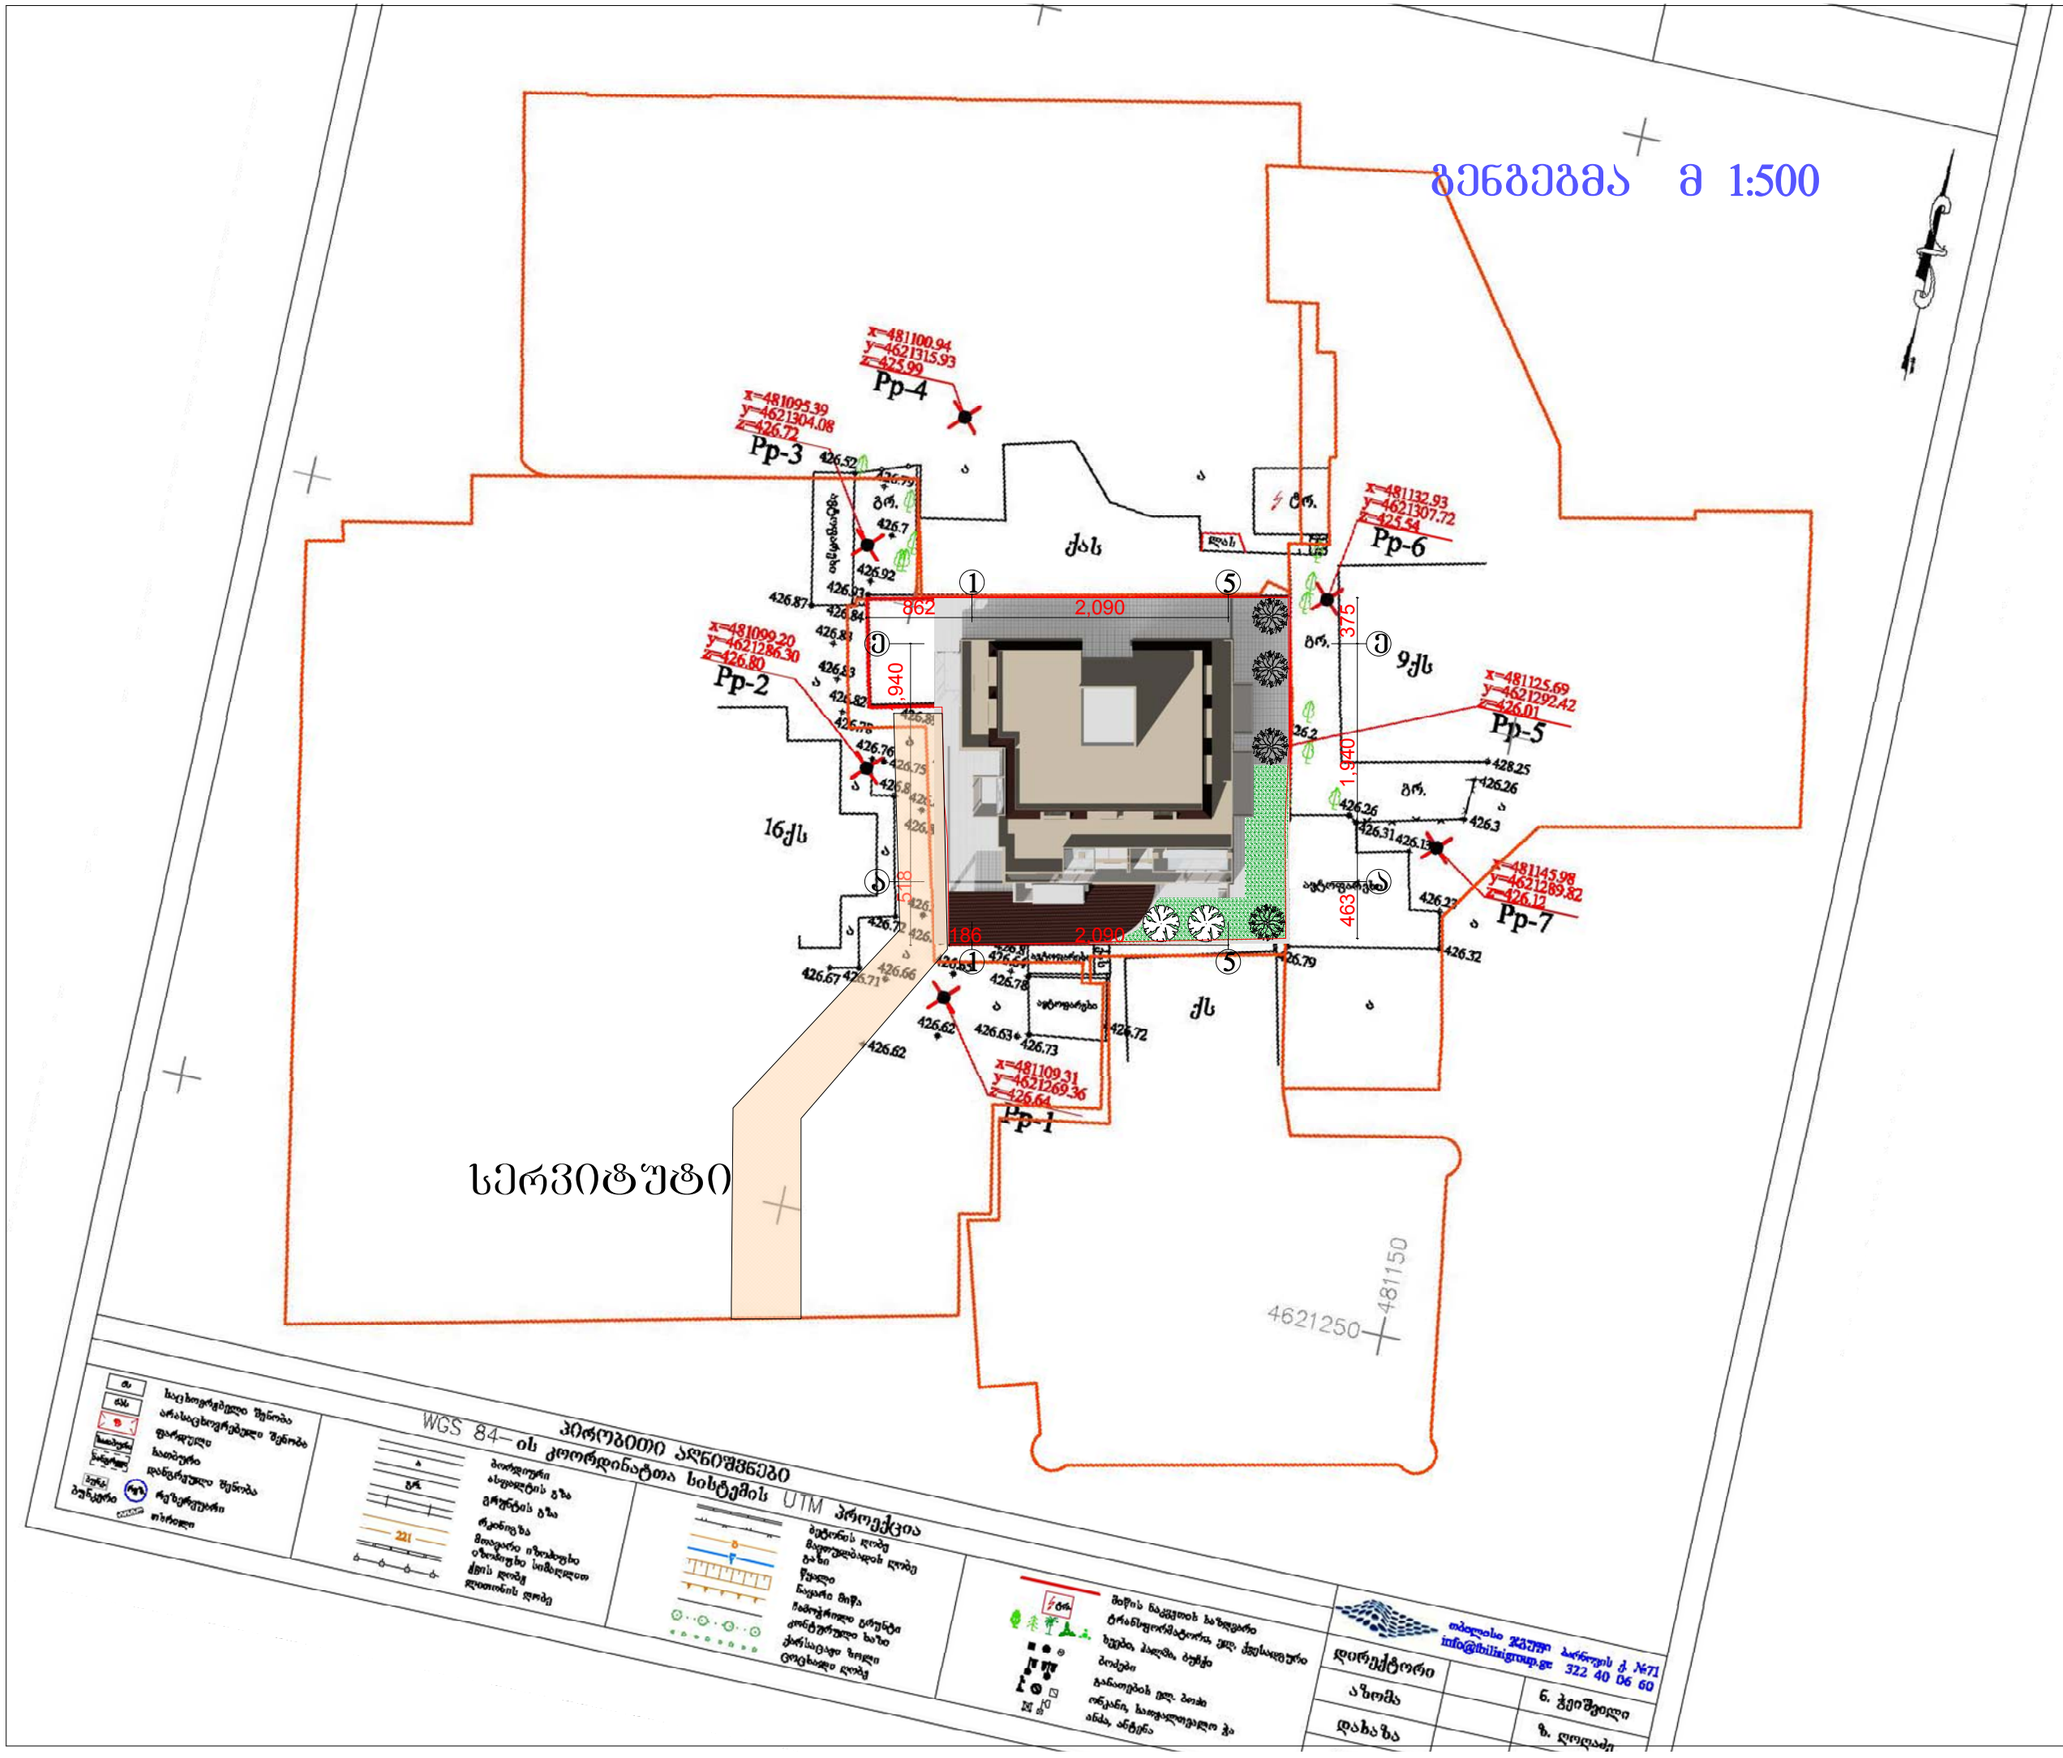

	ტერიტორია		
	სათბური		
	დანგრეული შენობა		
	რეზერვუარი		
	ჭიშკარი		

WGS 84-ის კოორდინატთა სისტემის UTM პროექციაში

	ბორდიური		შიდა სადგომის საზღვარი
	ასფალტის გზა		ტრანსფორმატორი, ელ. ქსელის ბოძი
	ქვაფენილის გზა		ხეები, ბალში, ბუჩქი
	რკინიგზა		ბოძები
	ქვის ღობე		ანძა, ანტენა
	ლითონის ღობე		

	ბეტონის ღობე		მიწის ნაკვეთის საზღვარი
	მავთულბადის ღობე		
	ხაზი		
	წყალი		
	ნაგარი მიწა		
	ჩამოწრილი ბრუნტი		
	კონტურული ხაზი		
	ქარსაცავი ზოლი		
	ცოცხალი ღობე		

დირექტორი			ნ. გეიშვილი
აზომა			ზ. ლოლაძე
დახაზა			

info@tbilisigroup.ge 322 40 06 60

შენობა -3	თებერვალი 2014 წ.

ექსპლიკაცია

შენიშვნები

ნახაზზე საპროექტო ნაწილი შეესაბამება აზსოლუტურ ნიშნულს - 426.8

ნახაზში ცვლილება შეიძლება მშენებლობისას შეეხმაბული უნდა იყოს პროექტის ავტორთან

დამკვეთი

მისამართი

ქ თბილისი, ჟოგაულეთის ქ.№1

პროექტის სახელწოდება

"მრავალბინიანი საცხოვრებელი სახლი"

თანამდებობა	გვარი	ხელმოწერა	თარიღი
დირექტორი	ა. თარხნიშვილი		
არქიტექტორი	ვ. ტარასაშვილი		
ავტორი	ვ. ტარასაშვილი		

არქიტექტონიკა	მისამართი
	შპს "გური" ქ. თბილისი სამტრედიის ქ.№37

მასშტაბი	1:500	ნახაზი	
თარიღი		ზენგეგმა მ 1:500	
სტადია		შესრულები	შესრულები
პროექტი			

საქართველოს
ქ. თბილისის მერია
სსიპ თბილისის არქიტექტურის სამსახური

ქ. თბილისში, დიდუბე-ჩუღურეთის რაიონში, სამტრედიის ქუჩა №37, შ.პ.ს. "ბური"-ს საკუთრებაში არსებული 836 კვ.მ არასასოფლო-სამეურნეო დანიშნულების მიწის ნაკვეთის

ბ ე ბ მ ა


საფუძველი: ქ. თბილისის მერიის სსიპ ქონების მართვის სააგენტოს წერილი № ქ.თბილისის მთავრობის №20-32-704. 10.11.2008 წლის დადგენილება.

სამსახურის უფროსი
/ბ. გოგოლაშვილი/.

სიტუაციური სქემა
მ 1:2000



მიწის ნაკვეთის გამოყენების პირობების მომზადების განყოფილება		
განყოფილების უფროსი:		
მთავარი სპეციალისტი:		
საინვესტიციო განყოფილება		
განყოფილების უფროსი:		
მთავარი სპეციალისტი:		
მიწის ნაკვეთის ფუნქცია და ქალაქმშენებლობითი პირობების პარამეტრები		

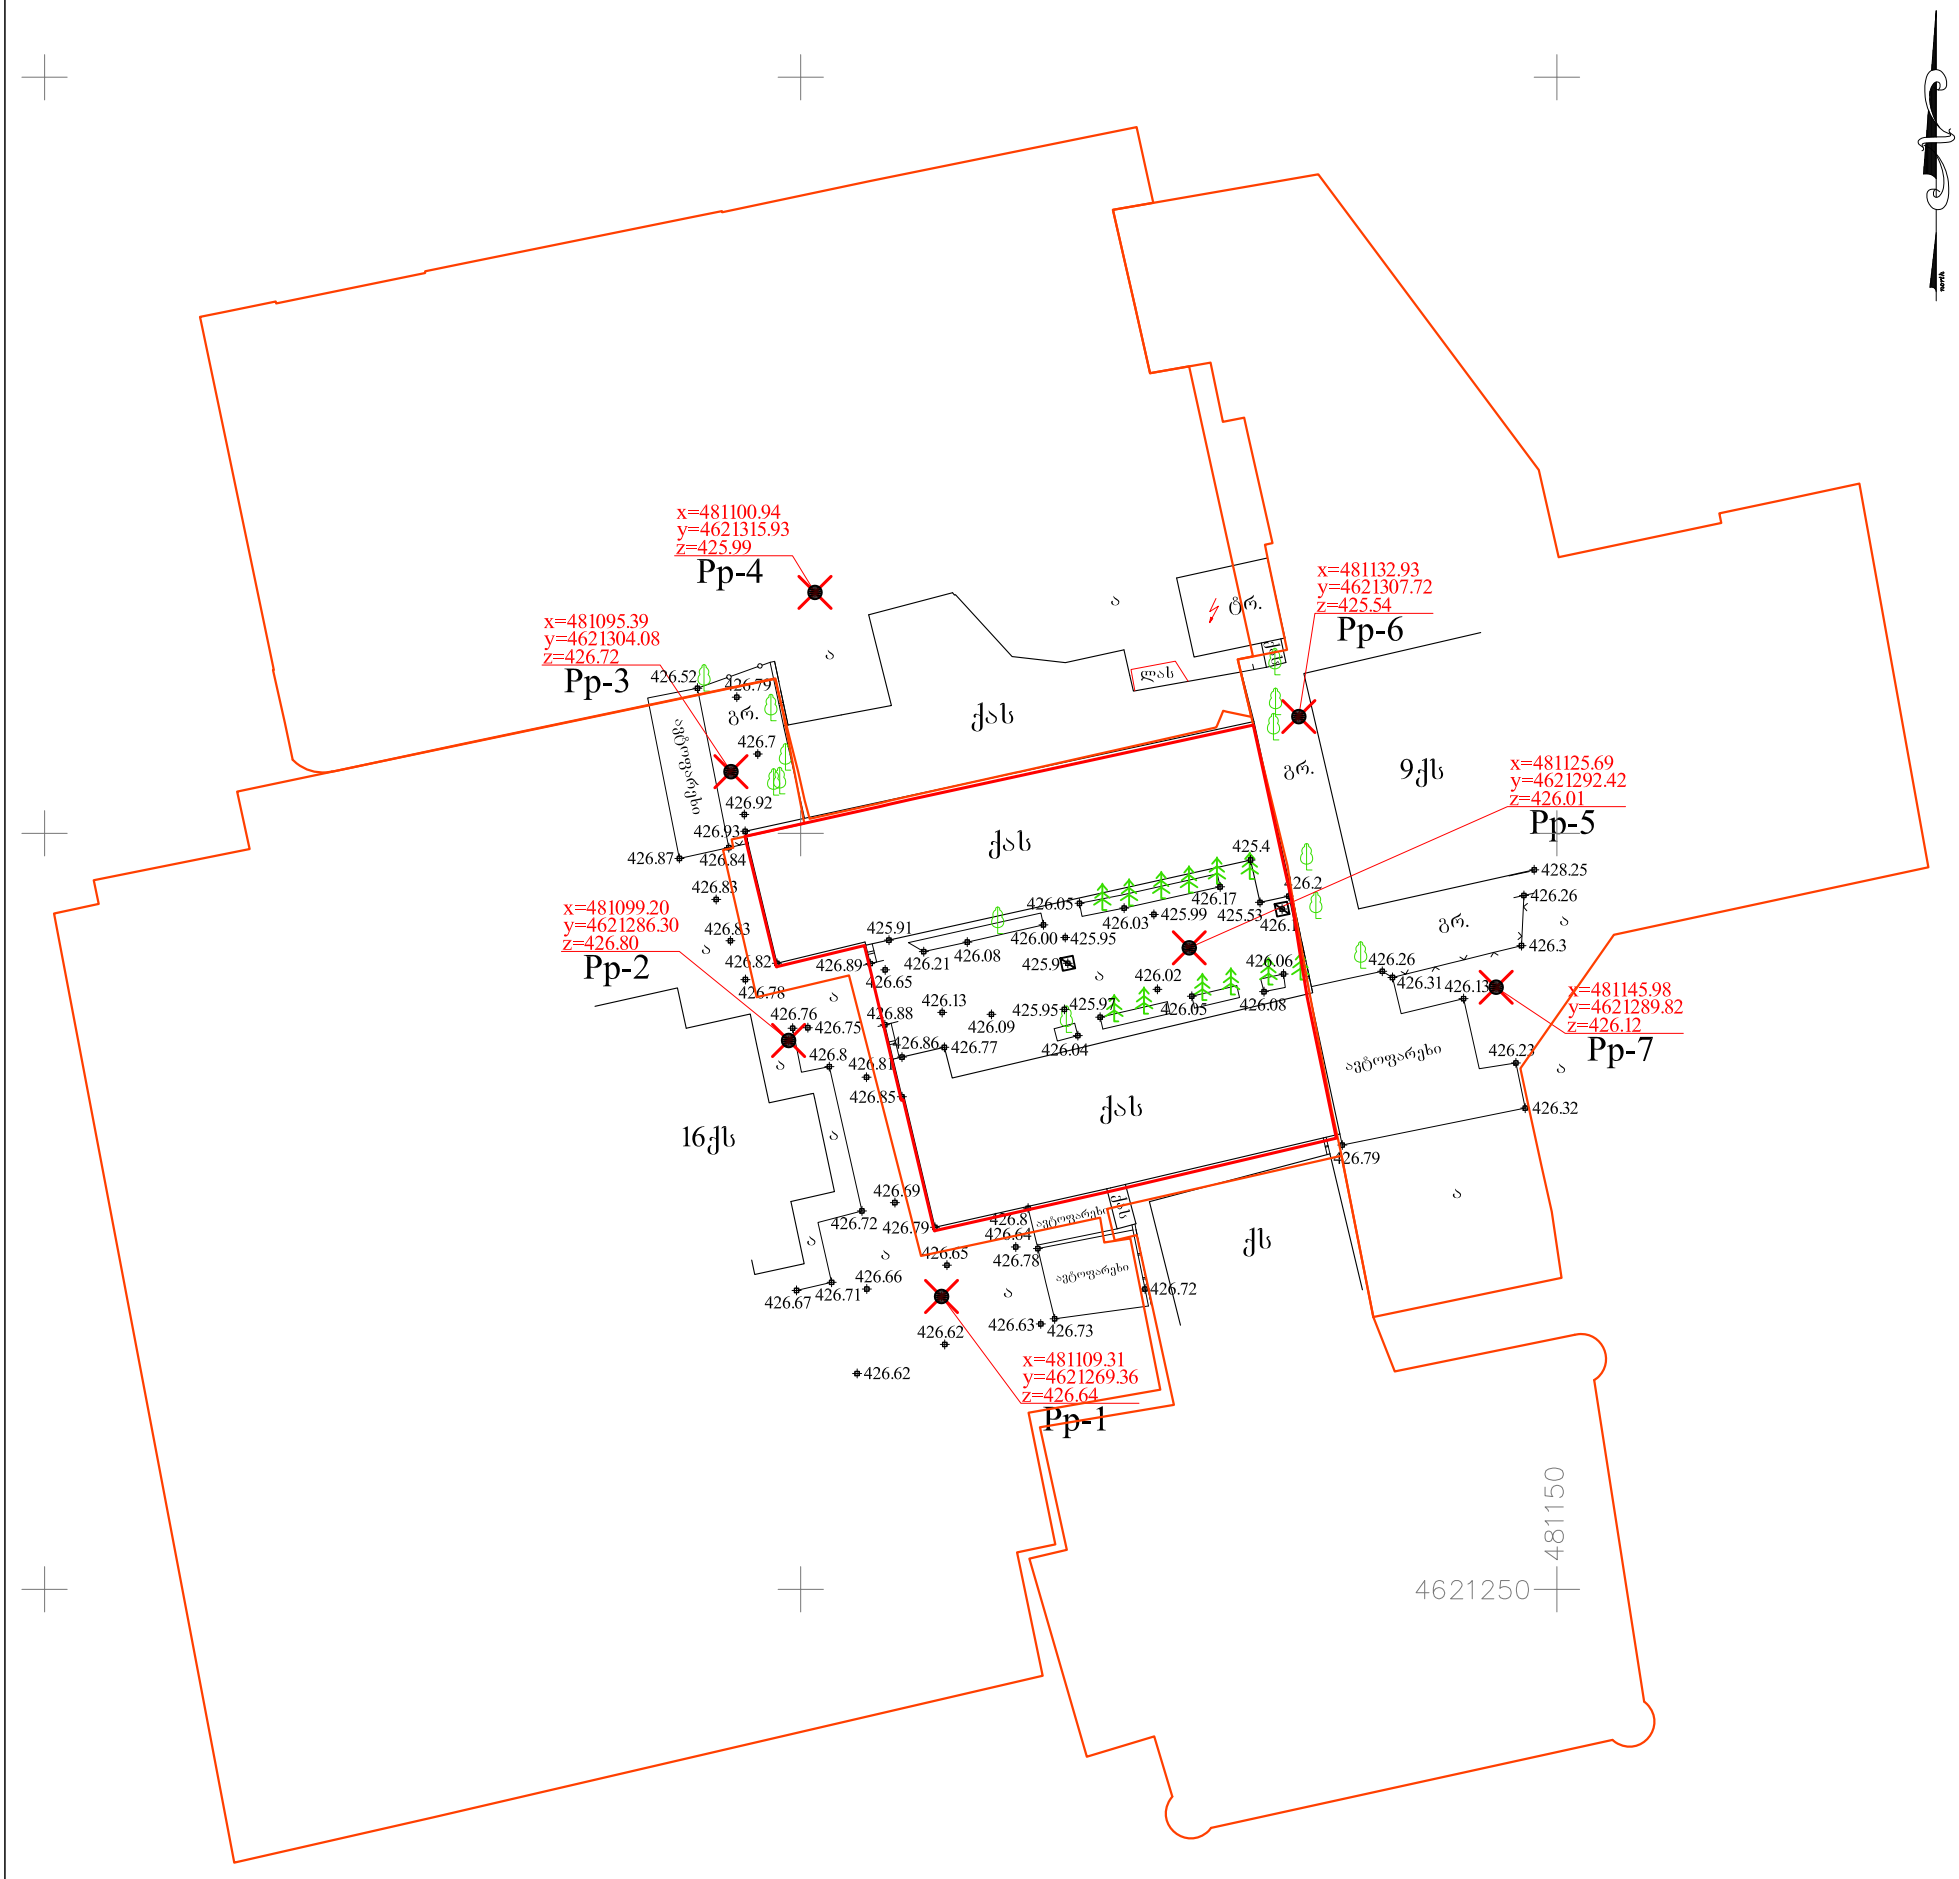

პირობითი აღნიშვნები

WGS 84–ის კოორდინატთა სისტემის UTM პროექცია

ქს საცხოვრებელი შენობა	ბორდიური	ბეტონის ღობე	მიწის ნაკვეთის საზღვარი
ქას არასაცხოვრებელი შენობა	ასფალტის გზა	მავთულბადის ღობე	ტრანსფორმატორი, ელ. ქვესადგური
ფ ფარდული	გრუნტის გზა	გაზი	ხეები, პალმა, ბუჩქი
საობური საათბური	რკინიგზა	წყალი	ბოძები
დანგრეული შენობა	მთავარი იზოჰიფსი	ნავარი მიწა	განათების ელ. ბოძი
ბუნკერი რეზ რეზერვუარი	იზოჰიფსი სიმაღლით	ჩამოჭრილი გრუნტი	ონკანი, სათვალთვალო ჭა
თხრილი	ქვის ღობე	კონტურული ხაზი	ანძა, ანტენა
	ლითონის ღობე	ქარსაცავი ზოლი	
		ცოცხალი ღობე	

თბილისი ჯგუფი ბარნოვის ქ. №71
info@tbilisigroup.ge 322 40 06 60

დირექტორი		ნ. ჭეიშვილი
აზომა		ზ. ღოღაძე
დახაზა		ა. კრივოლიაკო
მ 1:500		2013წ.