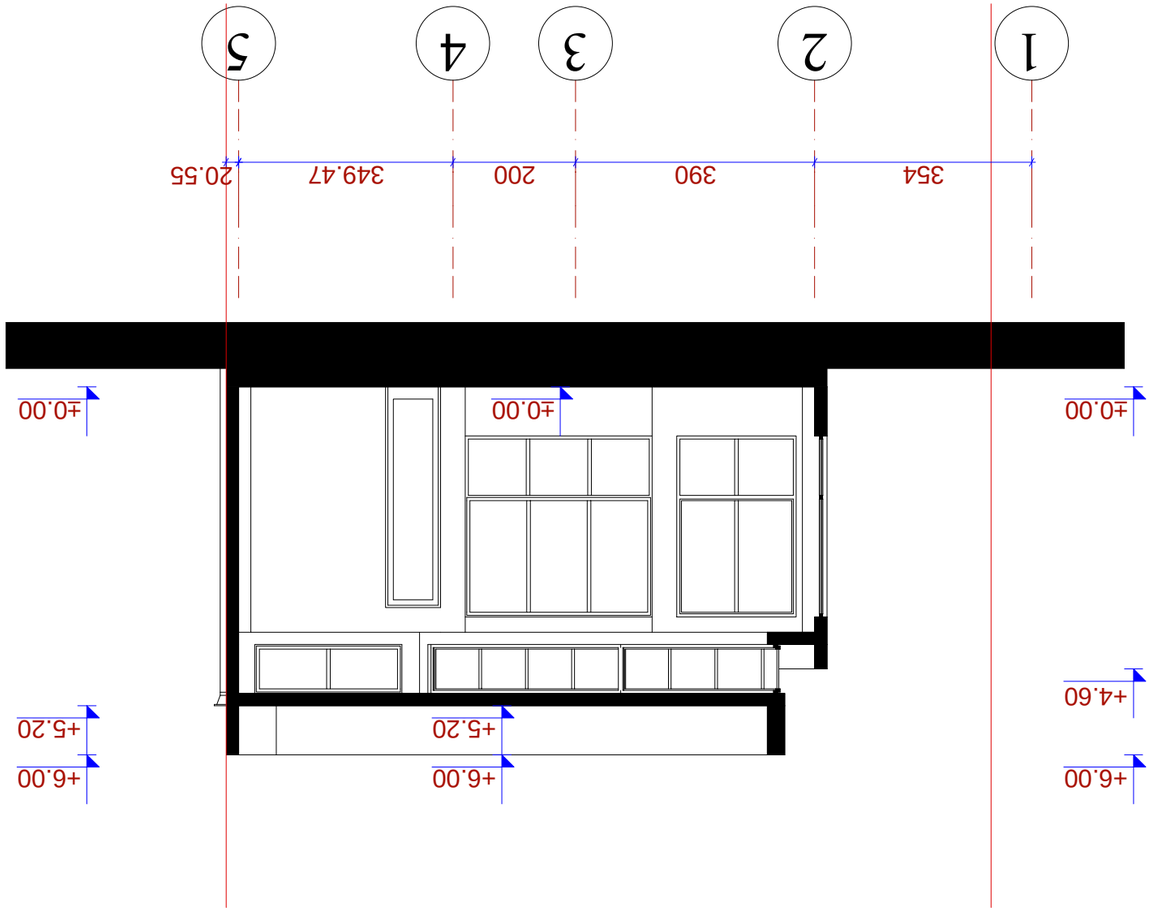

ჭრილი 1-1 მ.: 1:100

შემსრულებელი		შპს "ა.შ. „ პროექტი"	
მთავარი არქიტექტორი			
პროექტის ხელმძღვანელი			
არქიტექტორი			
კონსტრუქციული ნაწილის ხელმძღვანელი			
კონსტრუქციული ნაწილის ინჟინერი			

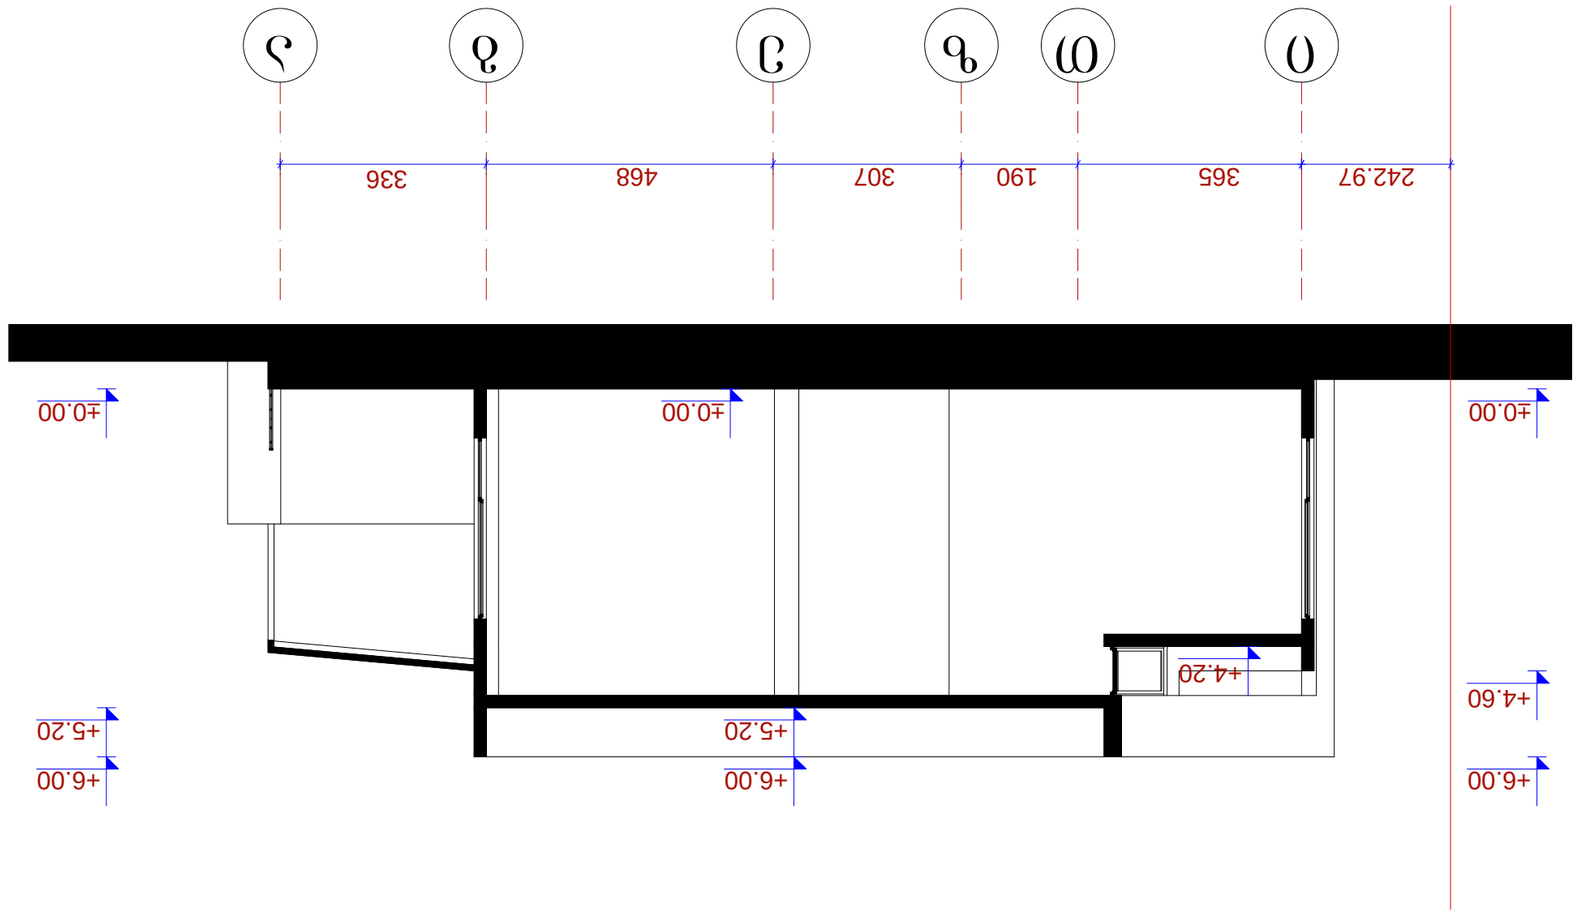


ᲨᲔᲛᲡᲠᲣᲚᲔᲑ