







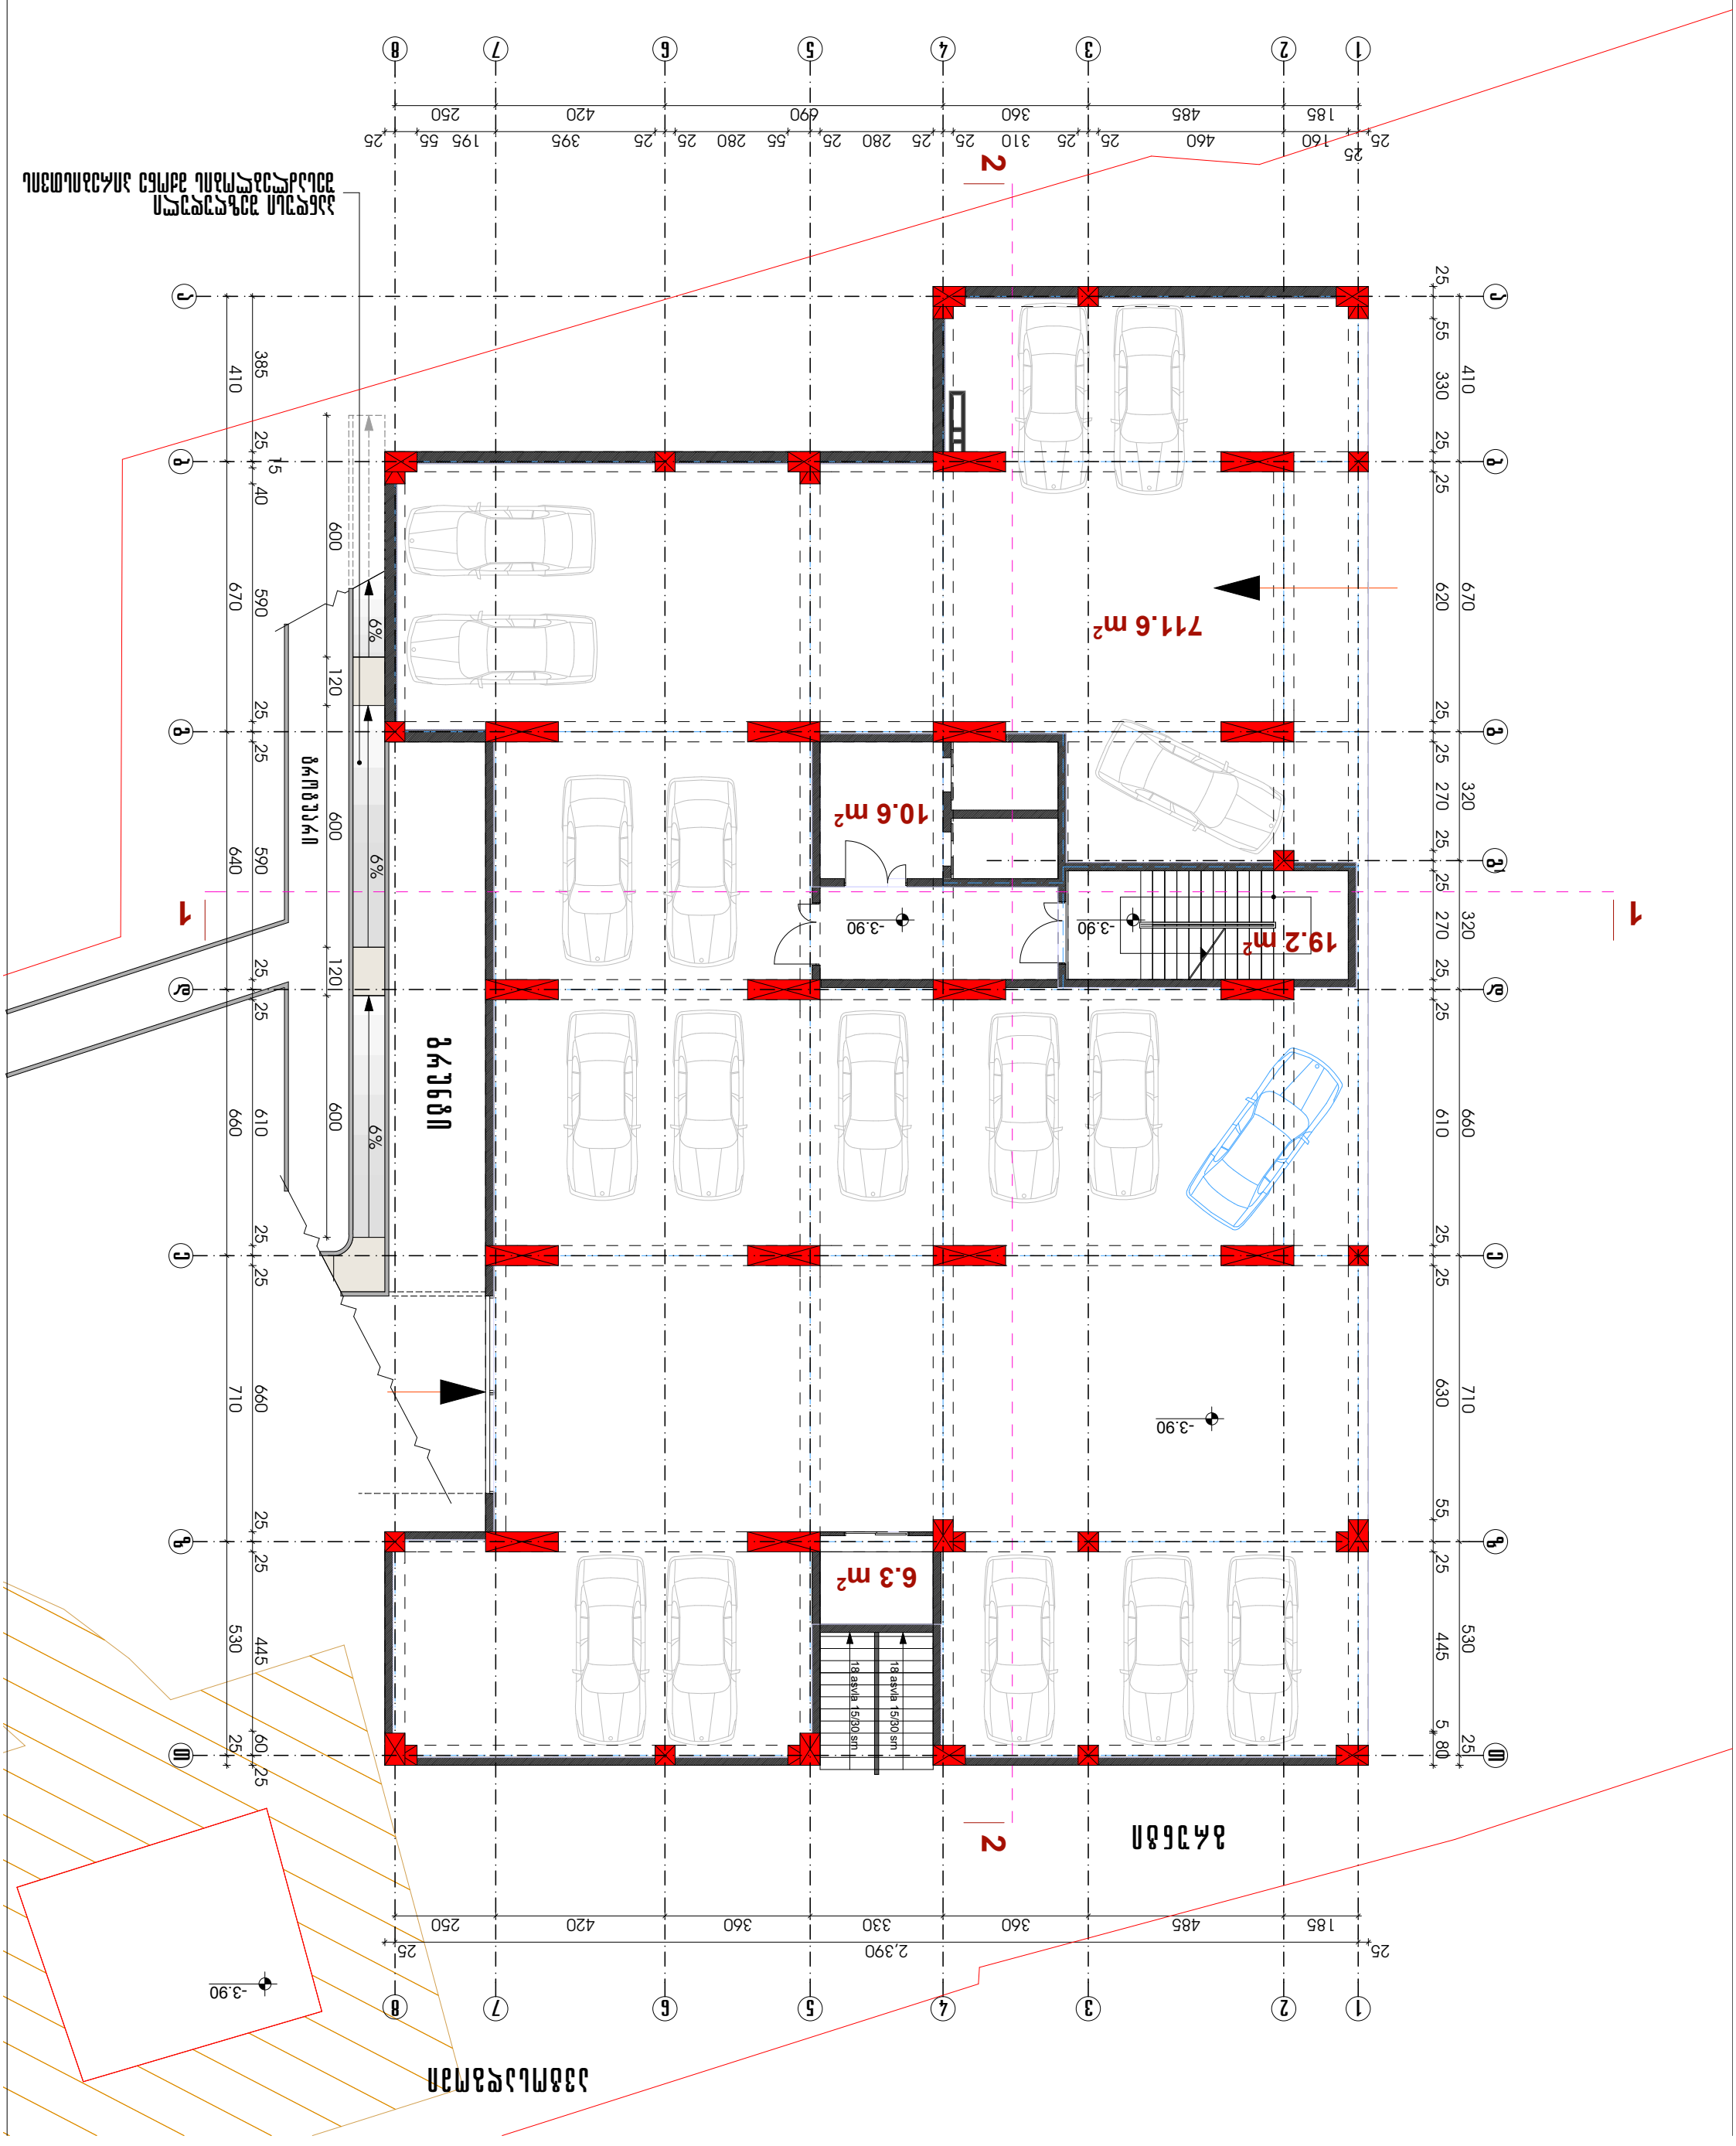

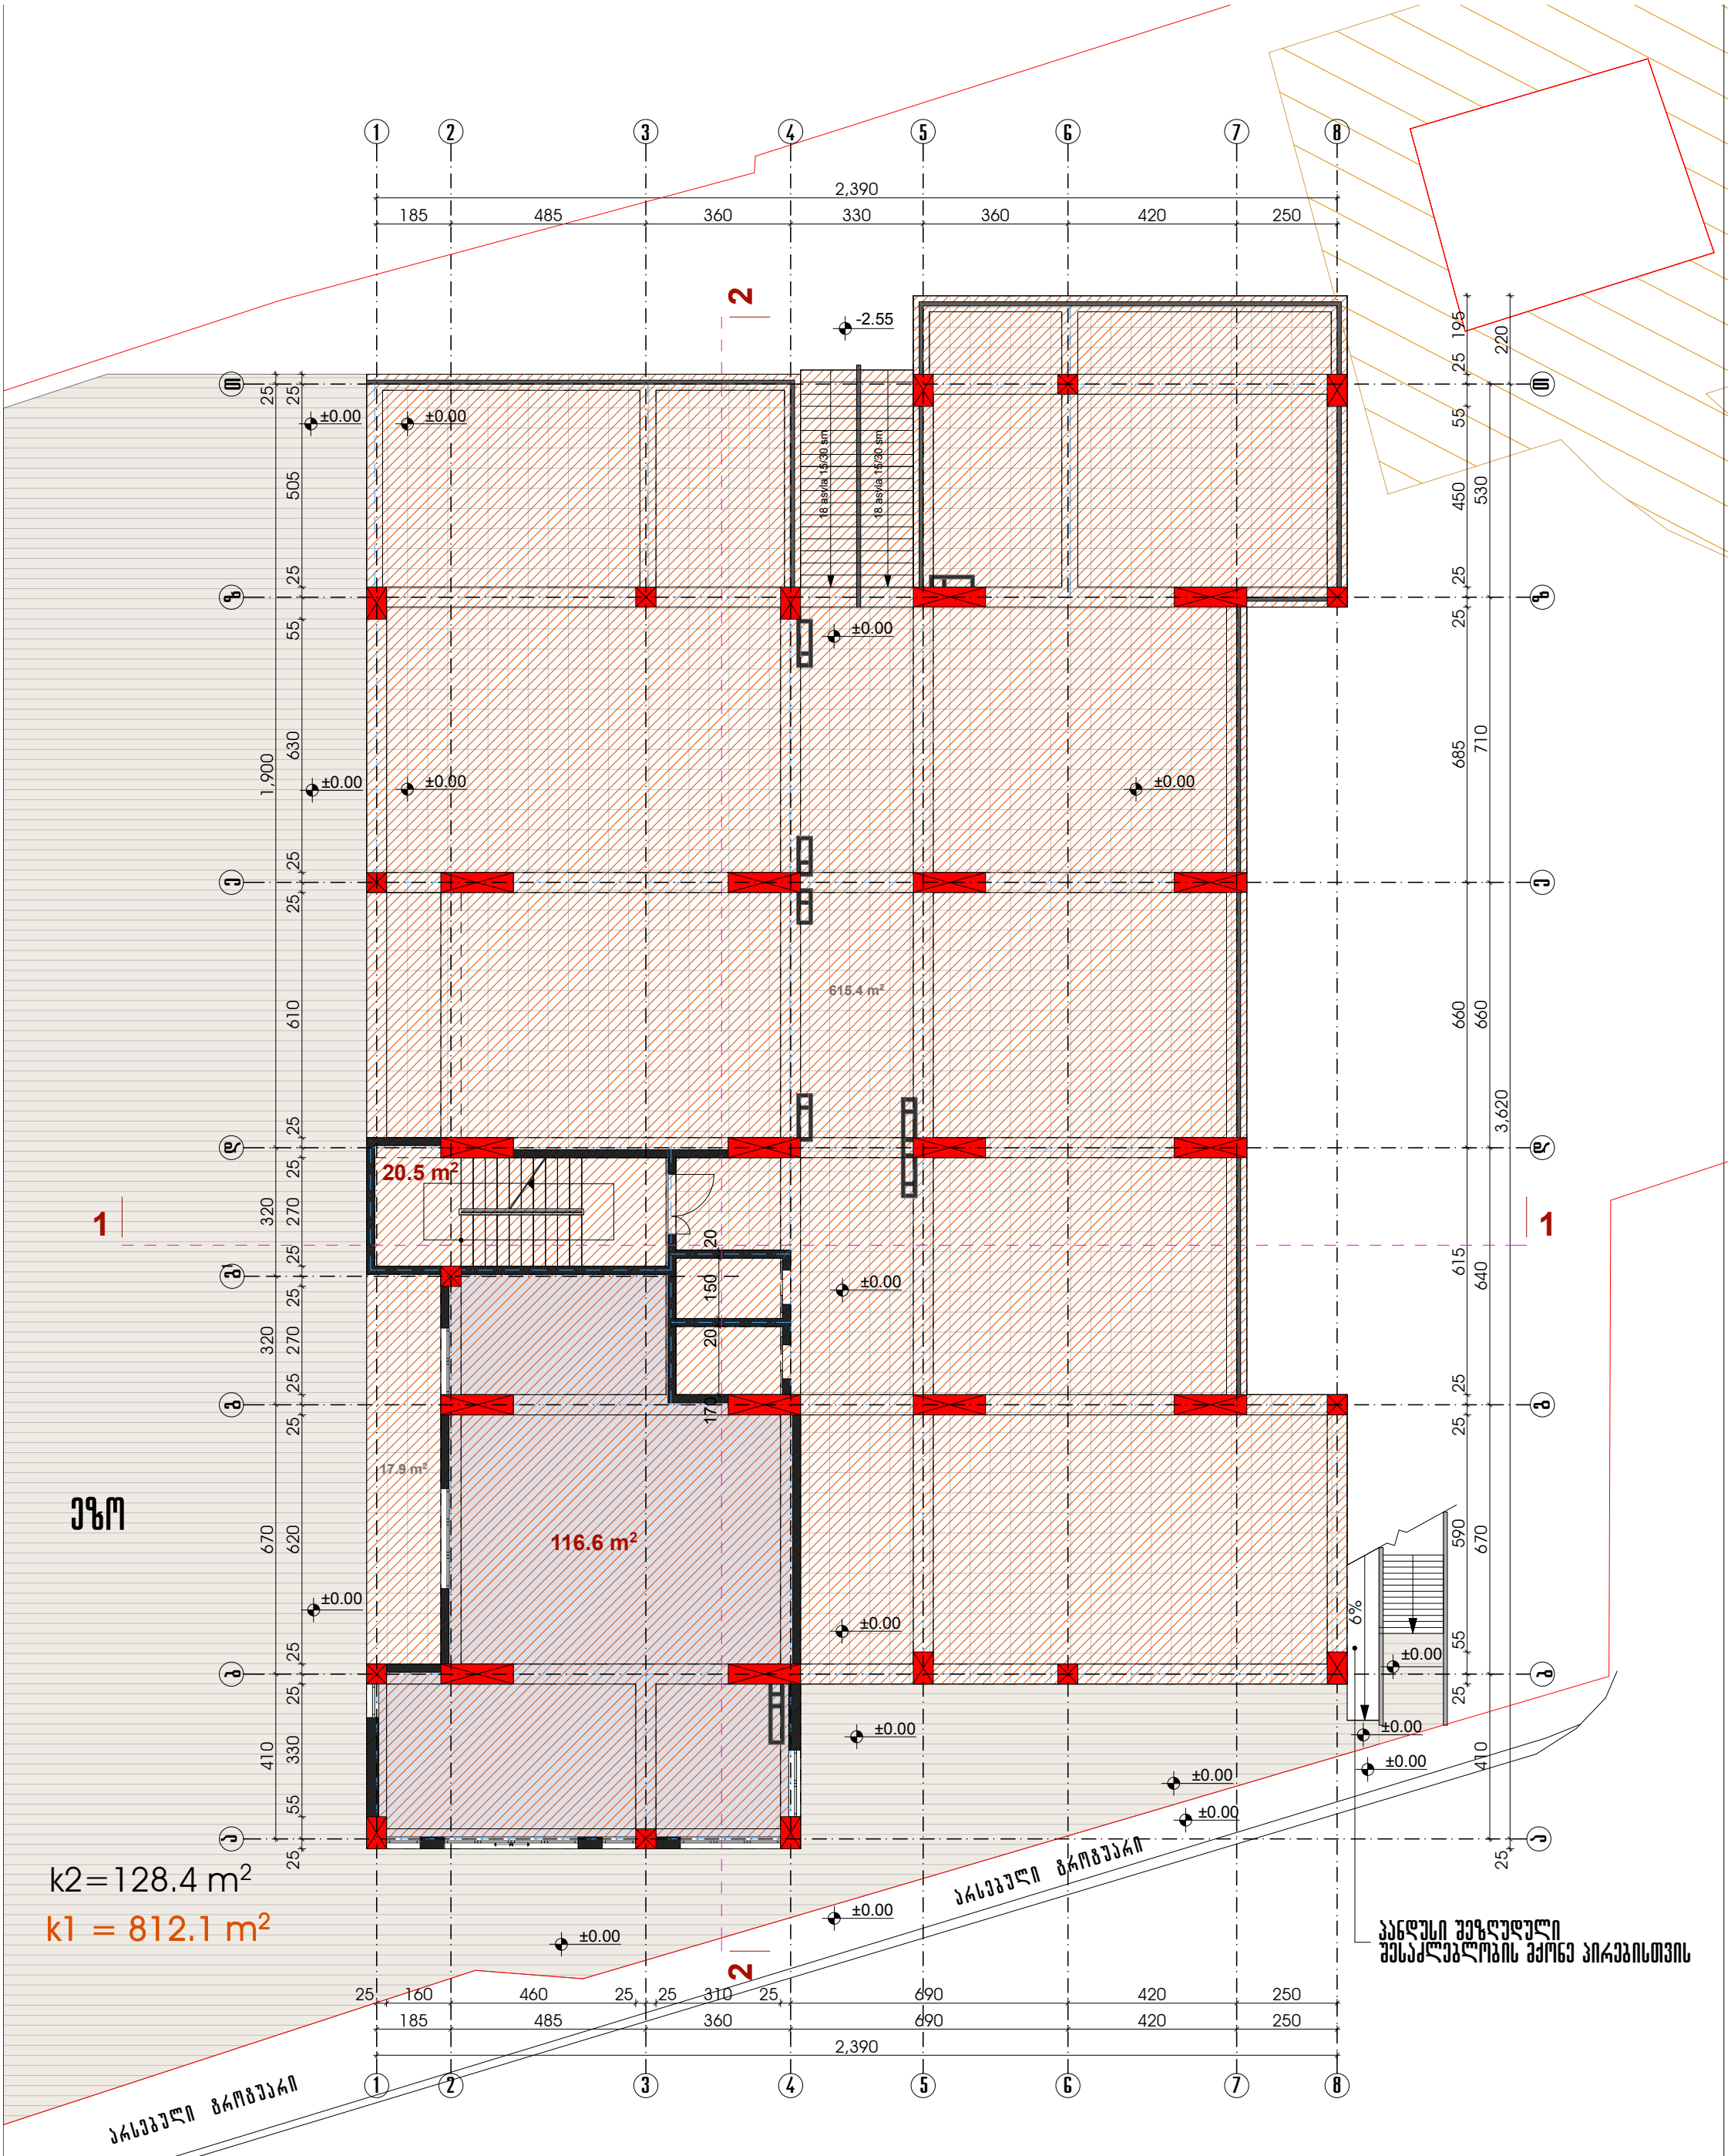

კონდიციონერის გარე ბლოკების განთავსების ადგილი

ქვაბის განთავსების ადგილი

კოეფიციენტი - 116.6 მ2

სადარბაზო - 20.5

აქსონი			პროექტის დასახელება	დამკვეთი	
სპარ.დეპ.უფრ.	ნ.ჭოხონელიძე		მრავალფუნქციური კომპლექსი საირმის ქ.51	საირმე პალასი	
მთ. არქ.	ნ.ქილასონია			სტადია	პროექტი
არ.პროექტი	ზ. დიასამიძე			მასშტ.	1:150
	ნ.ხოსრავაშვილი		IV ბლოკი	ფურცელი	ფურცლების
დამკვეთი	ნ.ხოსრავაშვილი		გეგმა ნიშნულზე 0.00		

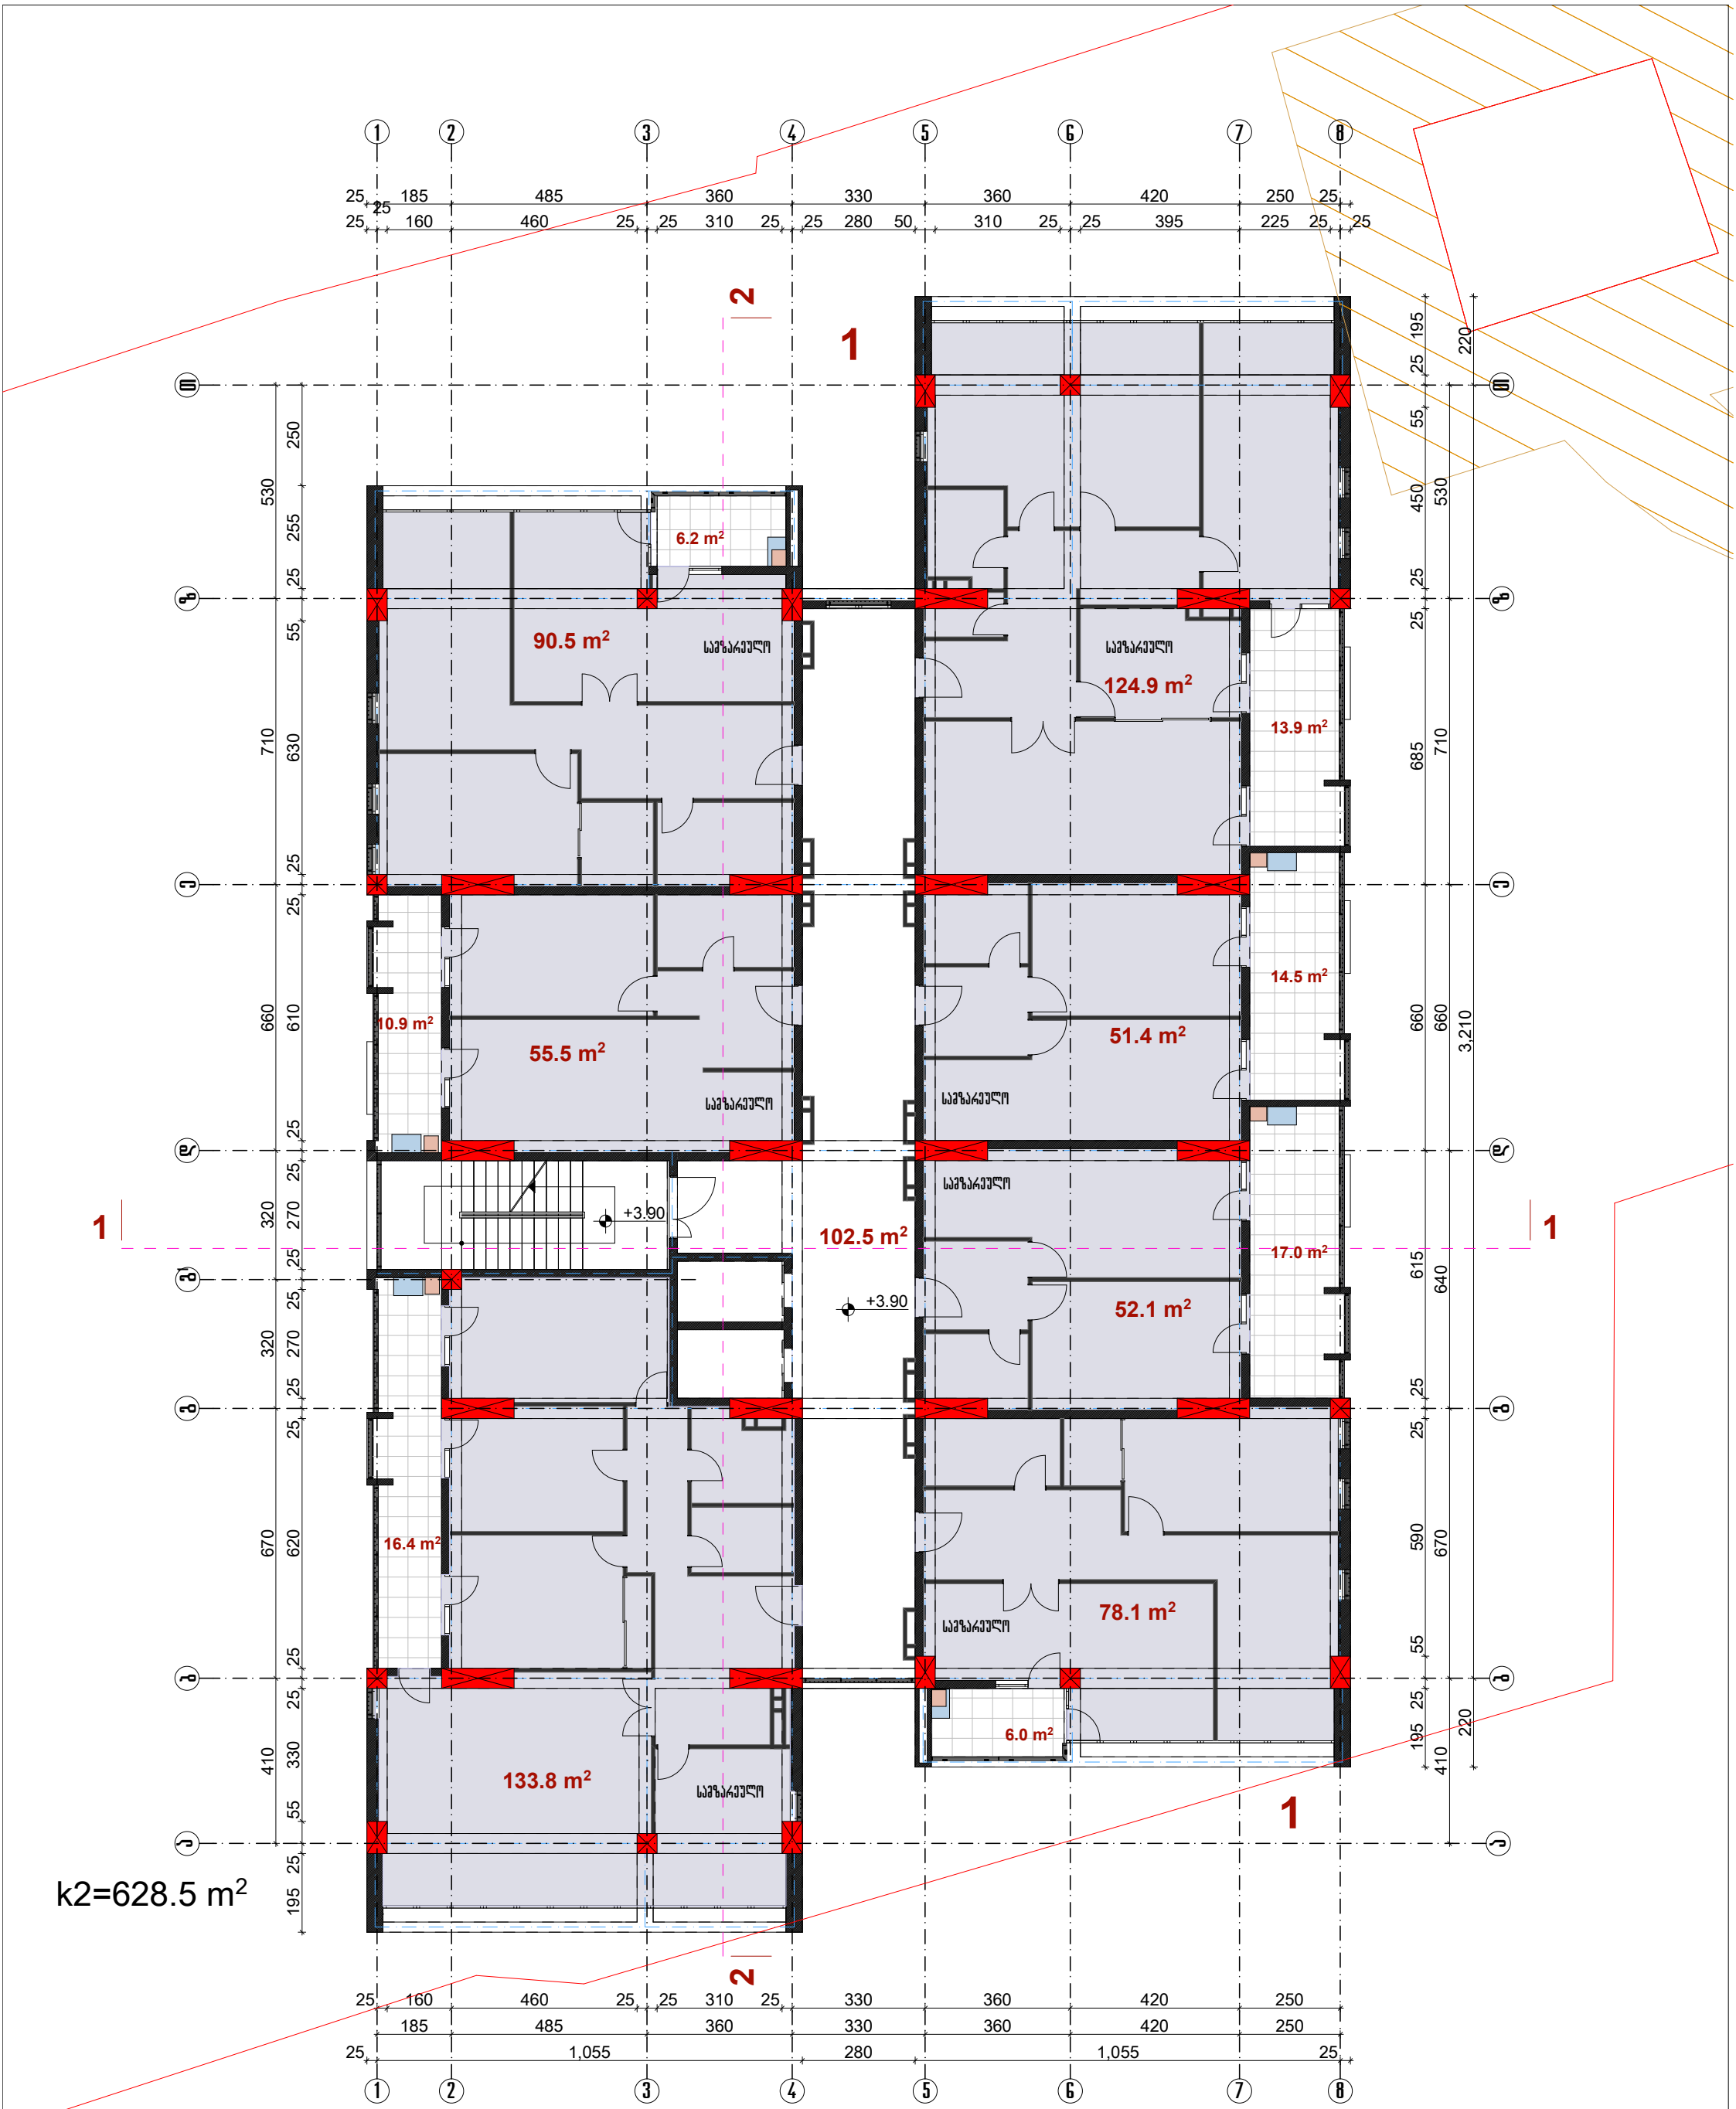

კონდინციონერის გარე აგრეგატის განთავსების ადგილი	საცხოვრებელი - 586.3 მ2
	საზაფხულო - 84.9 მ2
ქვაბის განთავსების ადგილი	სადარბაზო - 102.5 მ2

აქსონომეტრია			პროექტის დასახელება	დამკვეთი
სპარ.დეპ.უფრ.	ნ.ვოსკანიანი		მრავალფუნქციური კომპლექსი საირმის ქ.51	საირმე აპარტი
მთ. არქ.	ნ.ქილასონია			სტადია / პროექტი
პარ.ავტორი	ზ. დიაკონიშვილი			მასშტ. 1:150
	ნ.ხოსრავიშვილი		IV ბლოკი	ფურცელი / ფურცლები
დაამუშავა	ნ.ხოსრავიშვილი		ნიშნული 3.90	

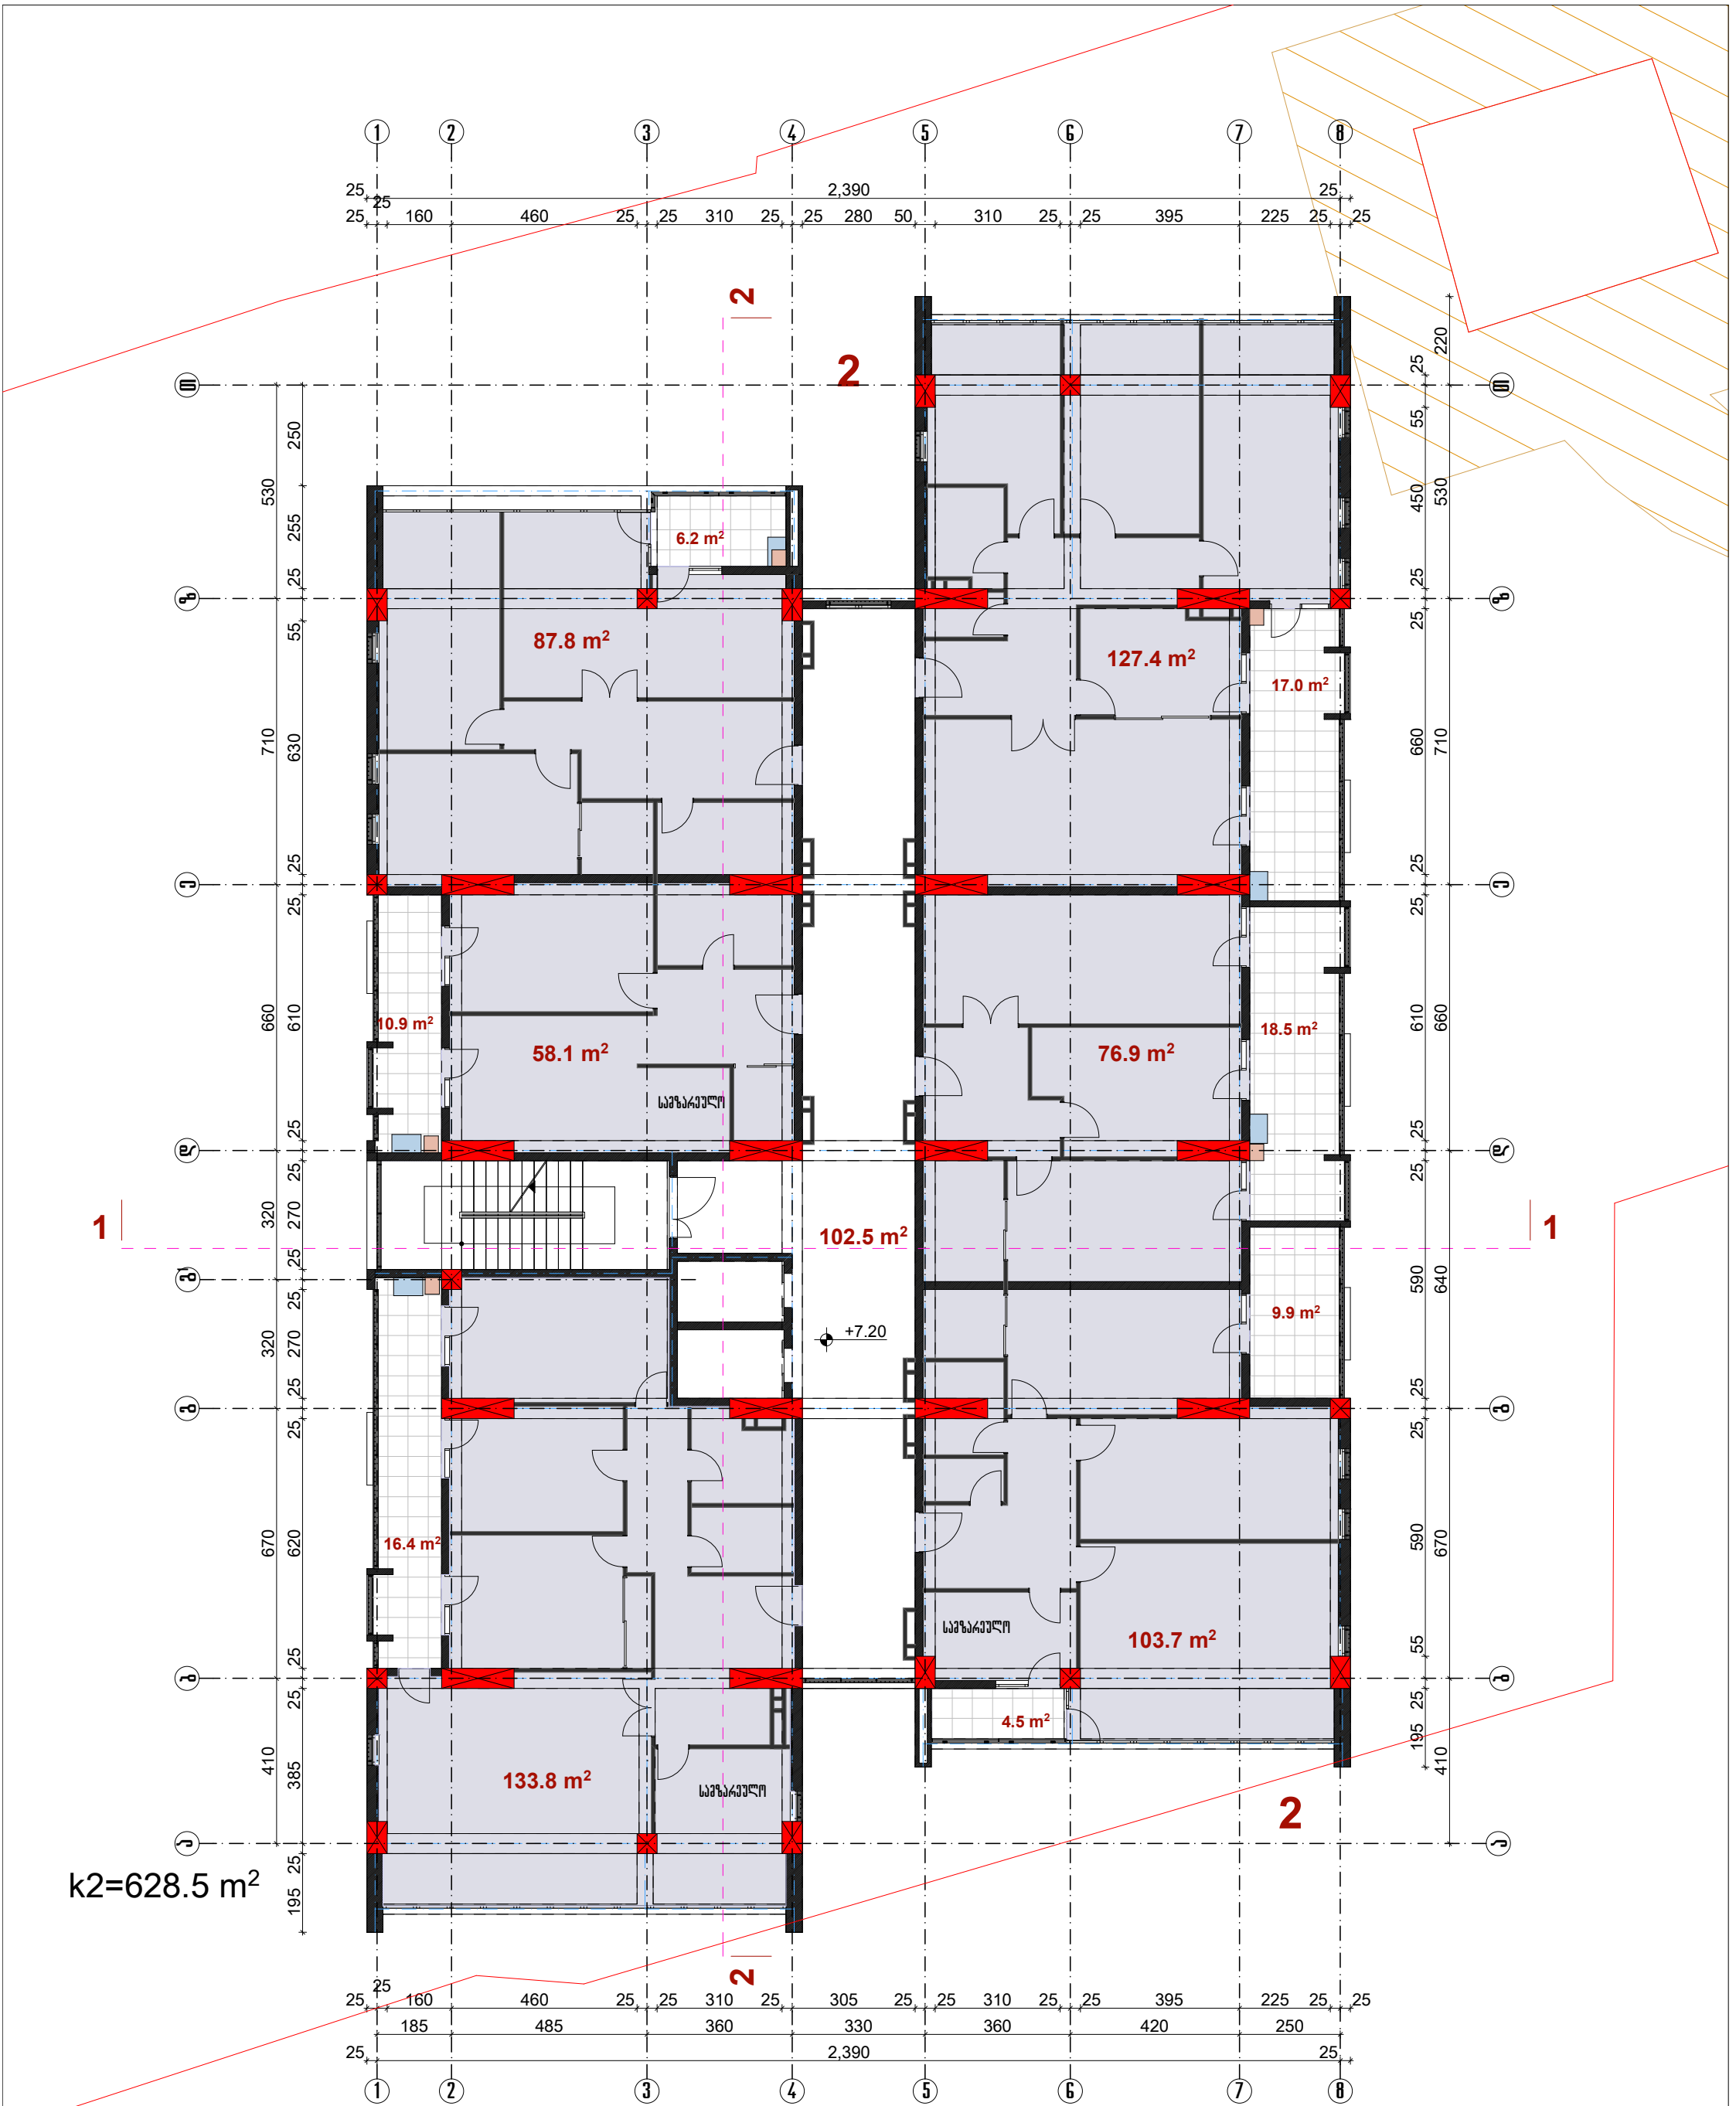

k2=628.5 m²

ქონდინციონერის გარე აგრეგატის განთავსების ადგილი

ქვაბის განთავსების ადგილი

საცხოვრებელი - 587.7 მ2

საზაფხულო - 83.4 მ2

სადარბაზო - 102.5 მ2

ავტორი			პროექტის დასახელება	დაკვეთი
საარ.დეპ.უფრ.	ნ.ვოსტოლოვილი		მრავალფუნქციური კომპლექსი საირმის ქ.51	საირმე პალასი
მთ. არქ.	ნ.ქილასონია			სტადია / პროექტი
პრ.კვეგორი	ზ. დიაკვნიშვილი			მასშტ. / 1:150
	ნ.ხოსრავაშვილი		IV ბლოკი	ფურცელი / ფურცლები
დაკვეთა	ნ.ხოსრავაშვილი		გეგმა ნიშნულზე 7.20	

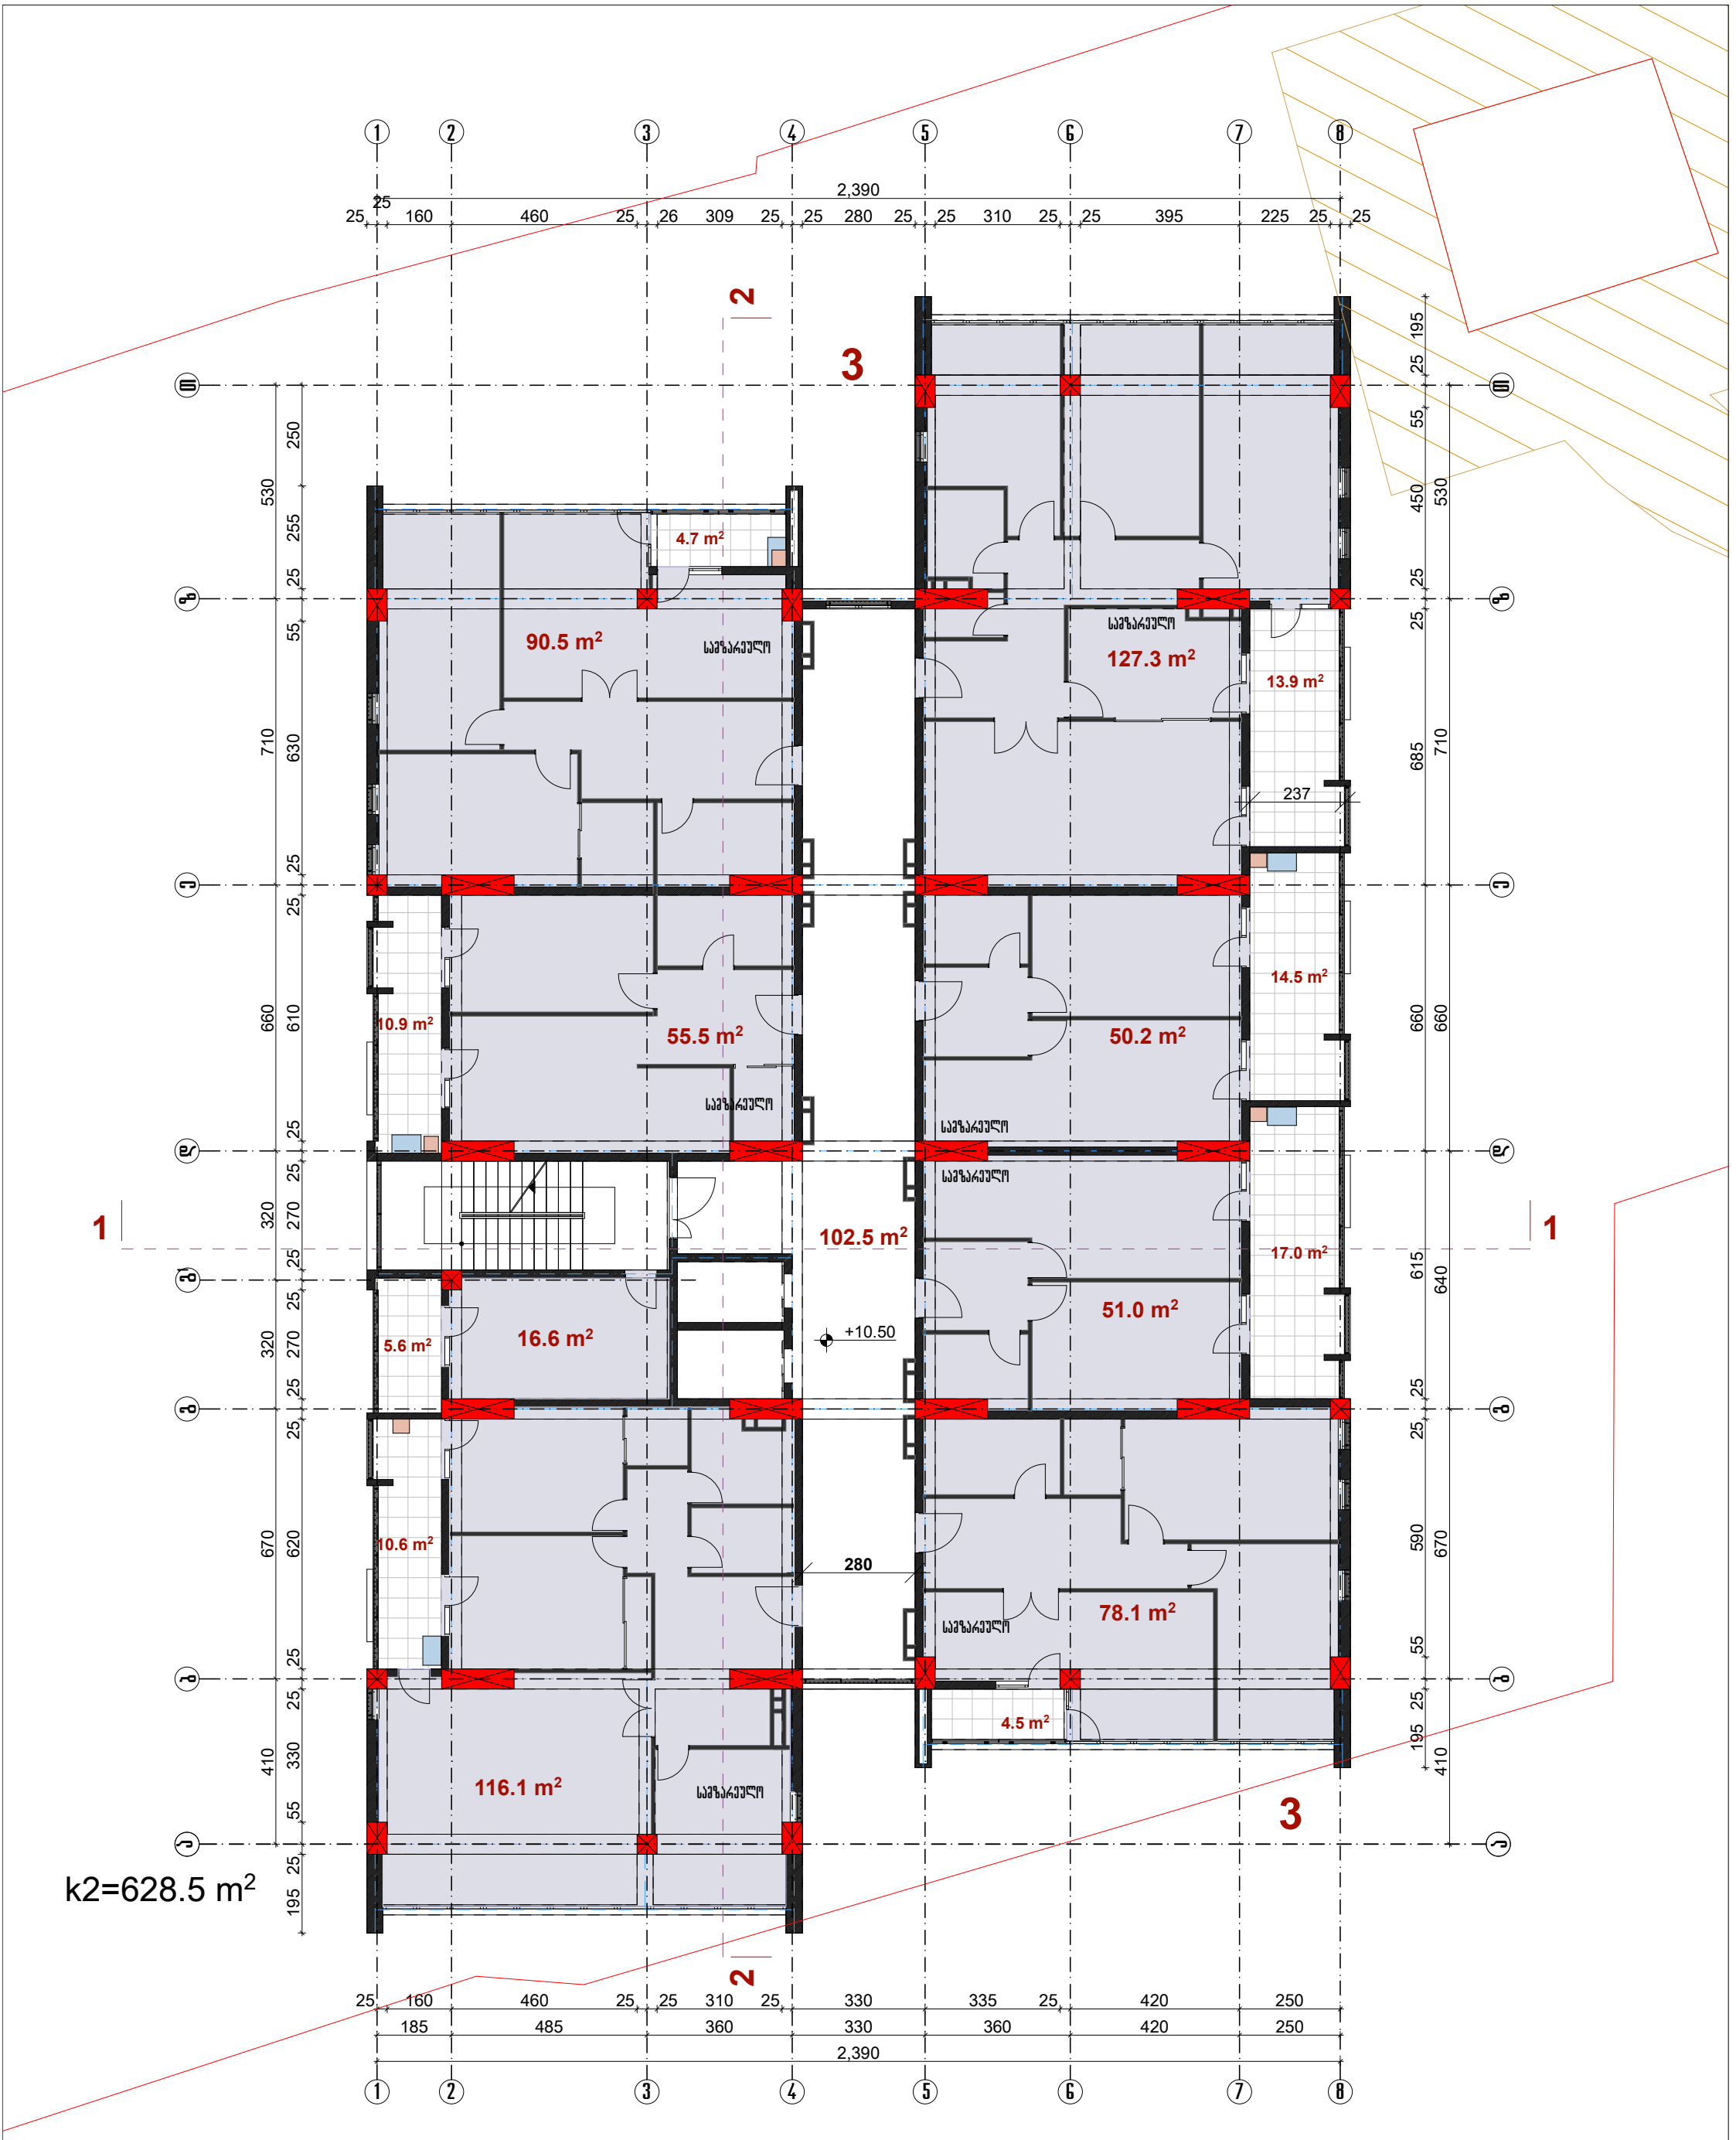

k2=628.5 m²

კონდიციონერის გარე აგრეგატის განთავსების ადგილი

ქვაბის განთავსების ადგილი

საცხოვრებელი - 513.2 მ2

საზაფხულო - 81.7 მ2

სადარბაზო - 102.5 მ2

დაშხმარე - 16.6 მ2

აქსისი			პროექტის დასახელება	დამკვეთი
სააპ.დეპ.უფრ.	ნ.ვოსკანიანი		მრავალფუნქციური კომპლექსი საირმის ქ.51	საირმე პალასი
მთ. არქ.	ნ.ქილასონია			სტადია / პროექტი
პრ.აგებრი	ზ. ღიაკვნიშვილი			მასშტ. 1:150
	ნ.ხოსრავაშვილი		IV ბლოკი	ფურცელი / ფურცლები
დაამუშავა	ნ.ხოსრავაშვილი		გეგმა ნიშნულზე 10.50	

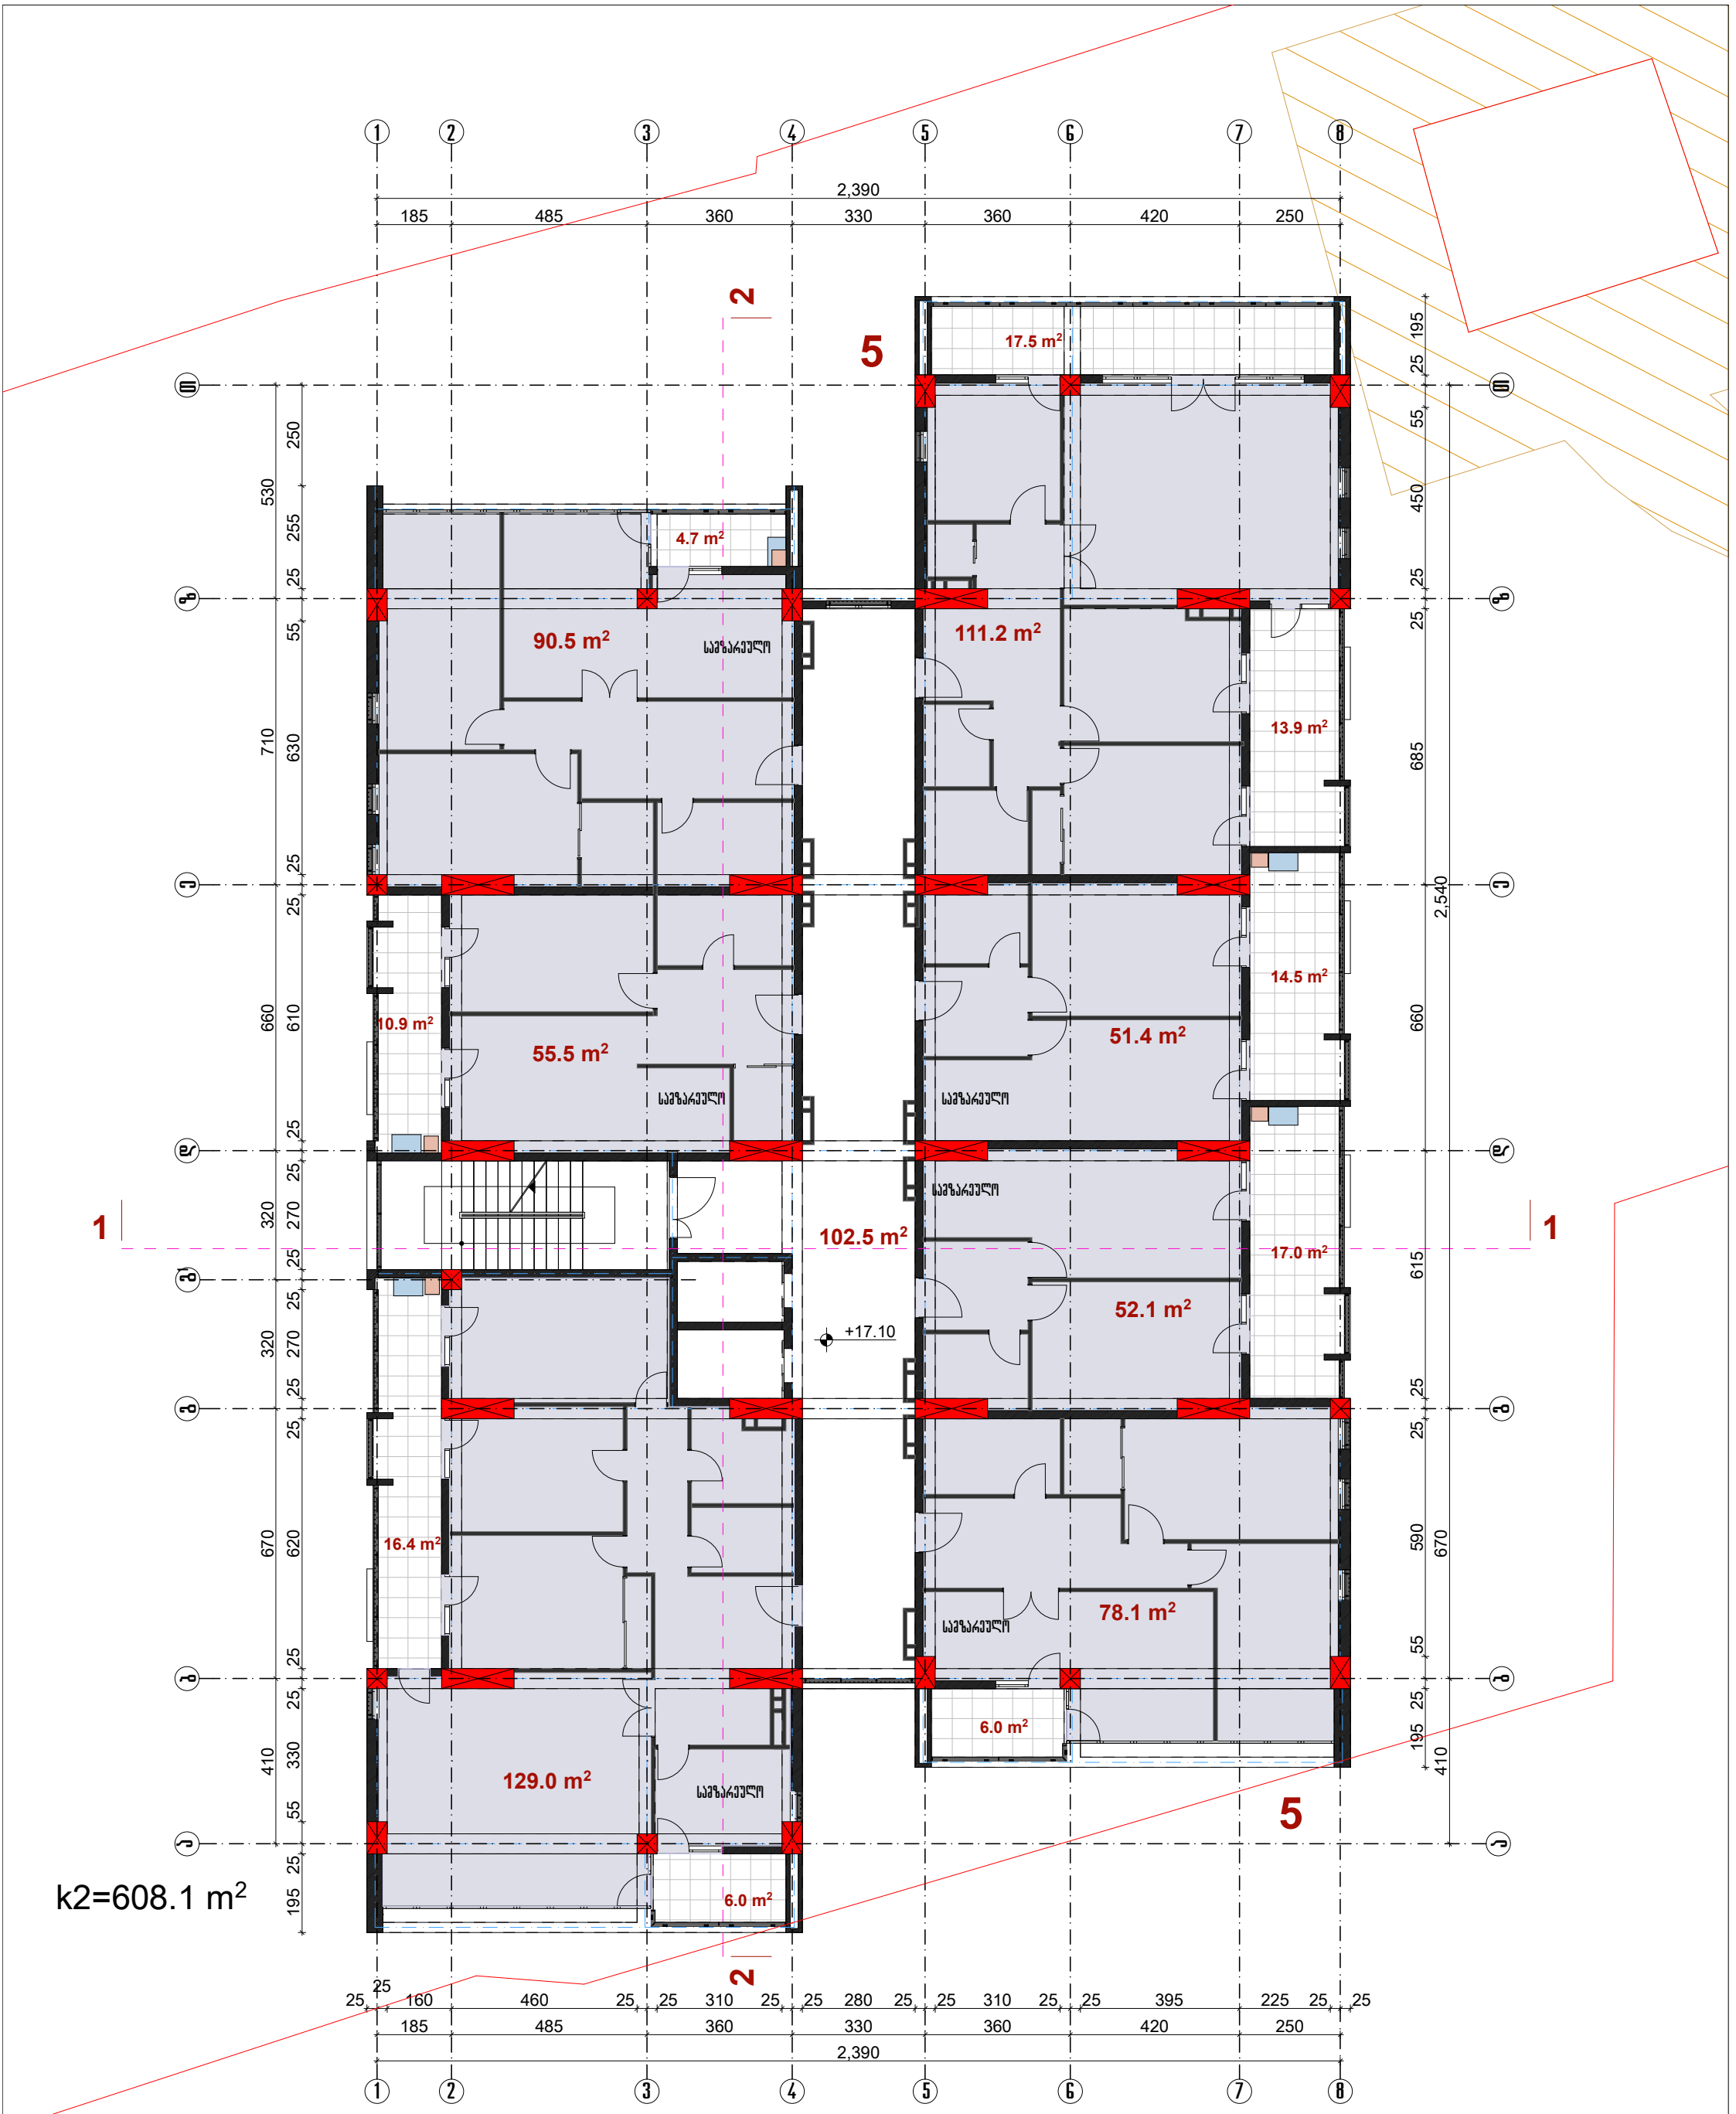

კონდიციონერის გარე ბლოკების განთავსების ადგილი

ქვაბის განთავსების ადგილი

საცხოვრებელი - 567.8 მ2

საზაფხულო - 89.4 მ2

სადარბაზო - 102.5 მ2

აქსისი			პროექტის დასახელება	დაბეჯითი
სააგ.დეპ.უფრ.	ნ.ვოსკანიანი		მრავალფუნქციური კომპლექსი საირმის ქ.51	საირმე აკლასი
მთ. არქ.	ნ.ქილასონია			სტადია / პროექტი
პრ.კვმრარი	ზ. ღიაკვნიშვილი			მასშტ. / 1:150
	ნ.ხოსრავაშვილი		IV ბლოკი	ფურცელი / ფურცლები
დაამუშავა	ნ.ხოსრავაშვილი		გეგმა ნიშნულზე 17.10	

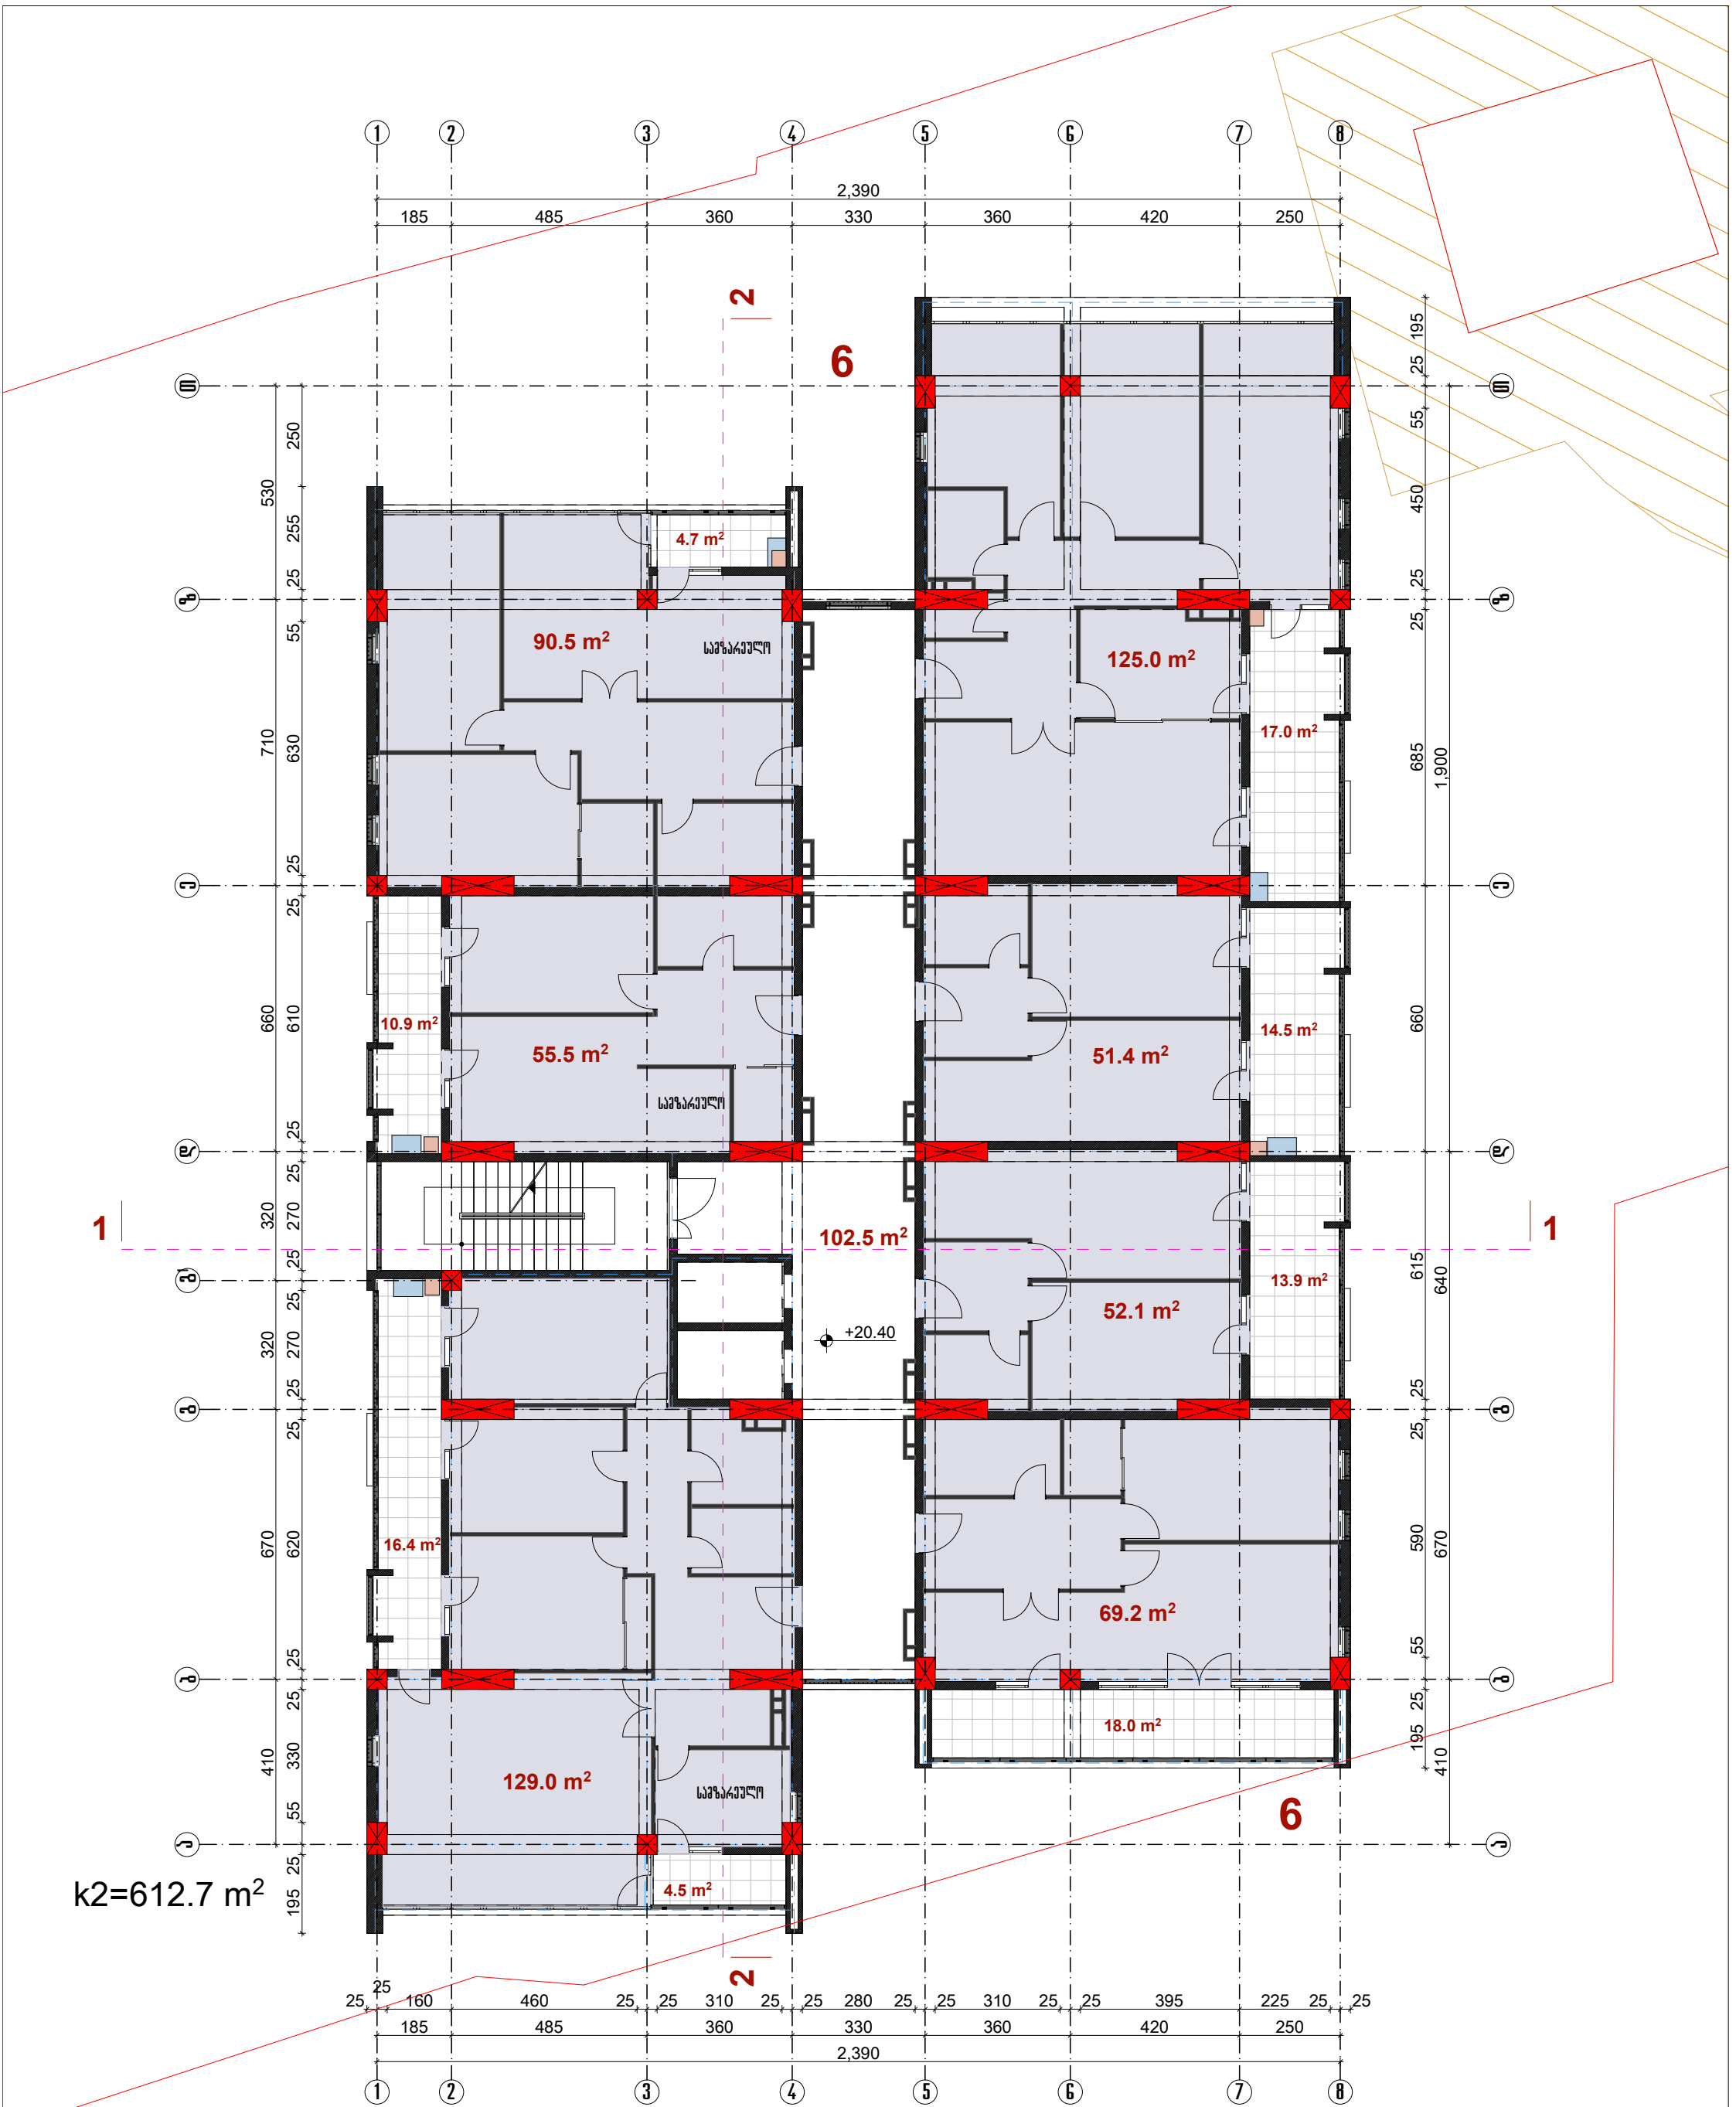

ქონდინციონერის გარე აგრეგატის განთავსების ადგილი

ქვაბის განთავსების ადგილი

საცხოვრებელი - 572.7 მ2

საზაფხულო - 99.9 მ2

სადარბაზო - 102.5 მ2

ავტორი			პროექტის დასახელება	დანიშნულება	
სპარ.დეპ.უფრ.	ნ.ვოსტორგოვილი		მრავალფუნქციური კომპლექსი საირმის ქ.51	საირმე პალასი	
მთ. არქ.	ნ.ქილასონია			სტადია	პროექტი
პრ.კვლგრი	ზ. დიაკონიშვილი			მასშტ.	1:150
	ნ.ხოსრავაშვილი		IV ბლოკი	ფურცელი	ფურცლების
დაამუშავა	ნ.ხოსრავაშვილი		გეგმა ნიშნულზე 20.40		

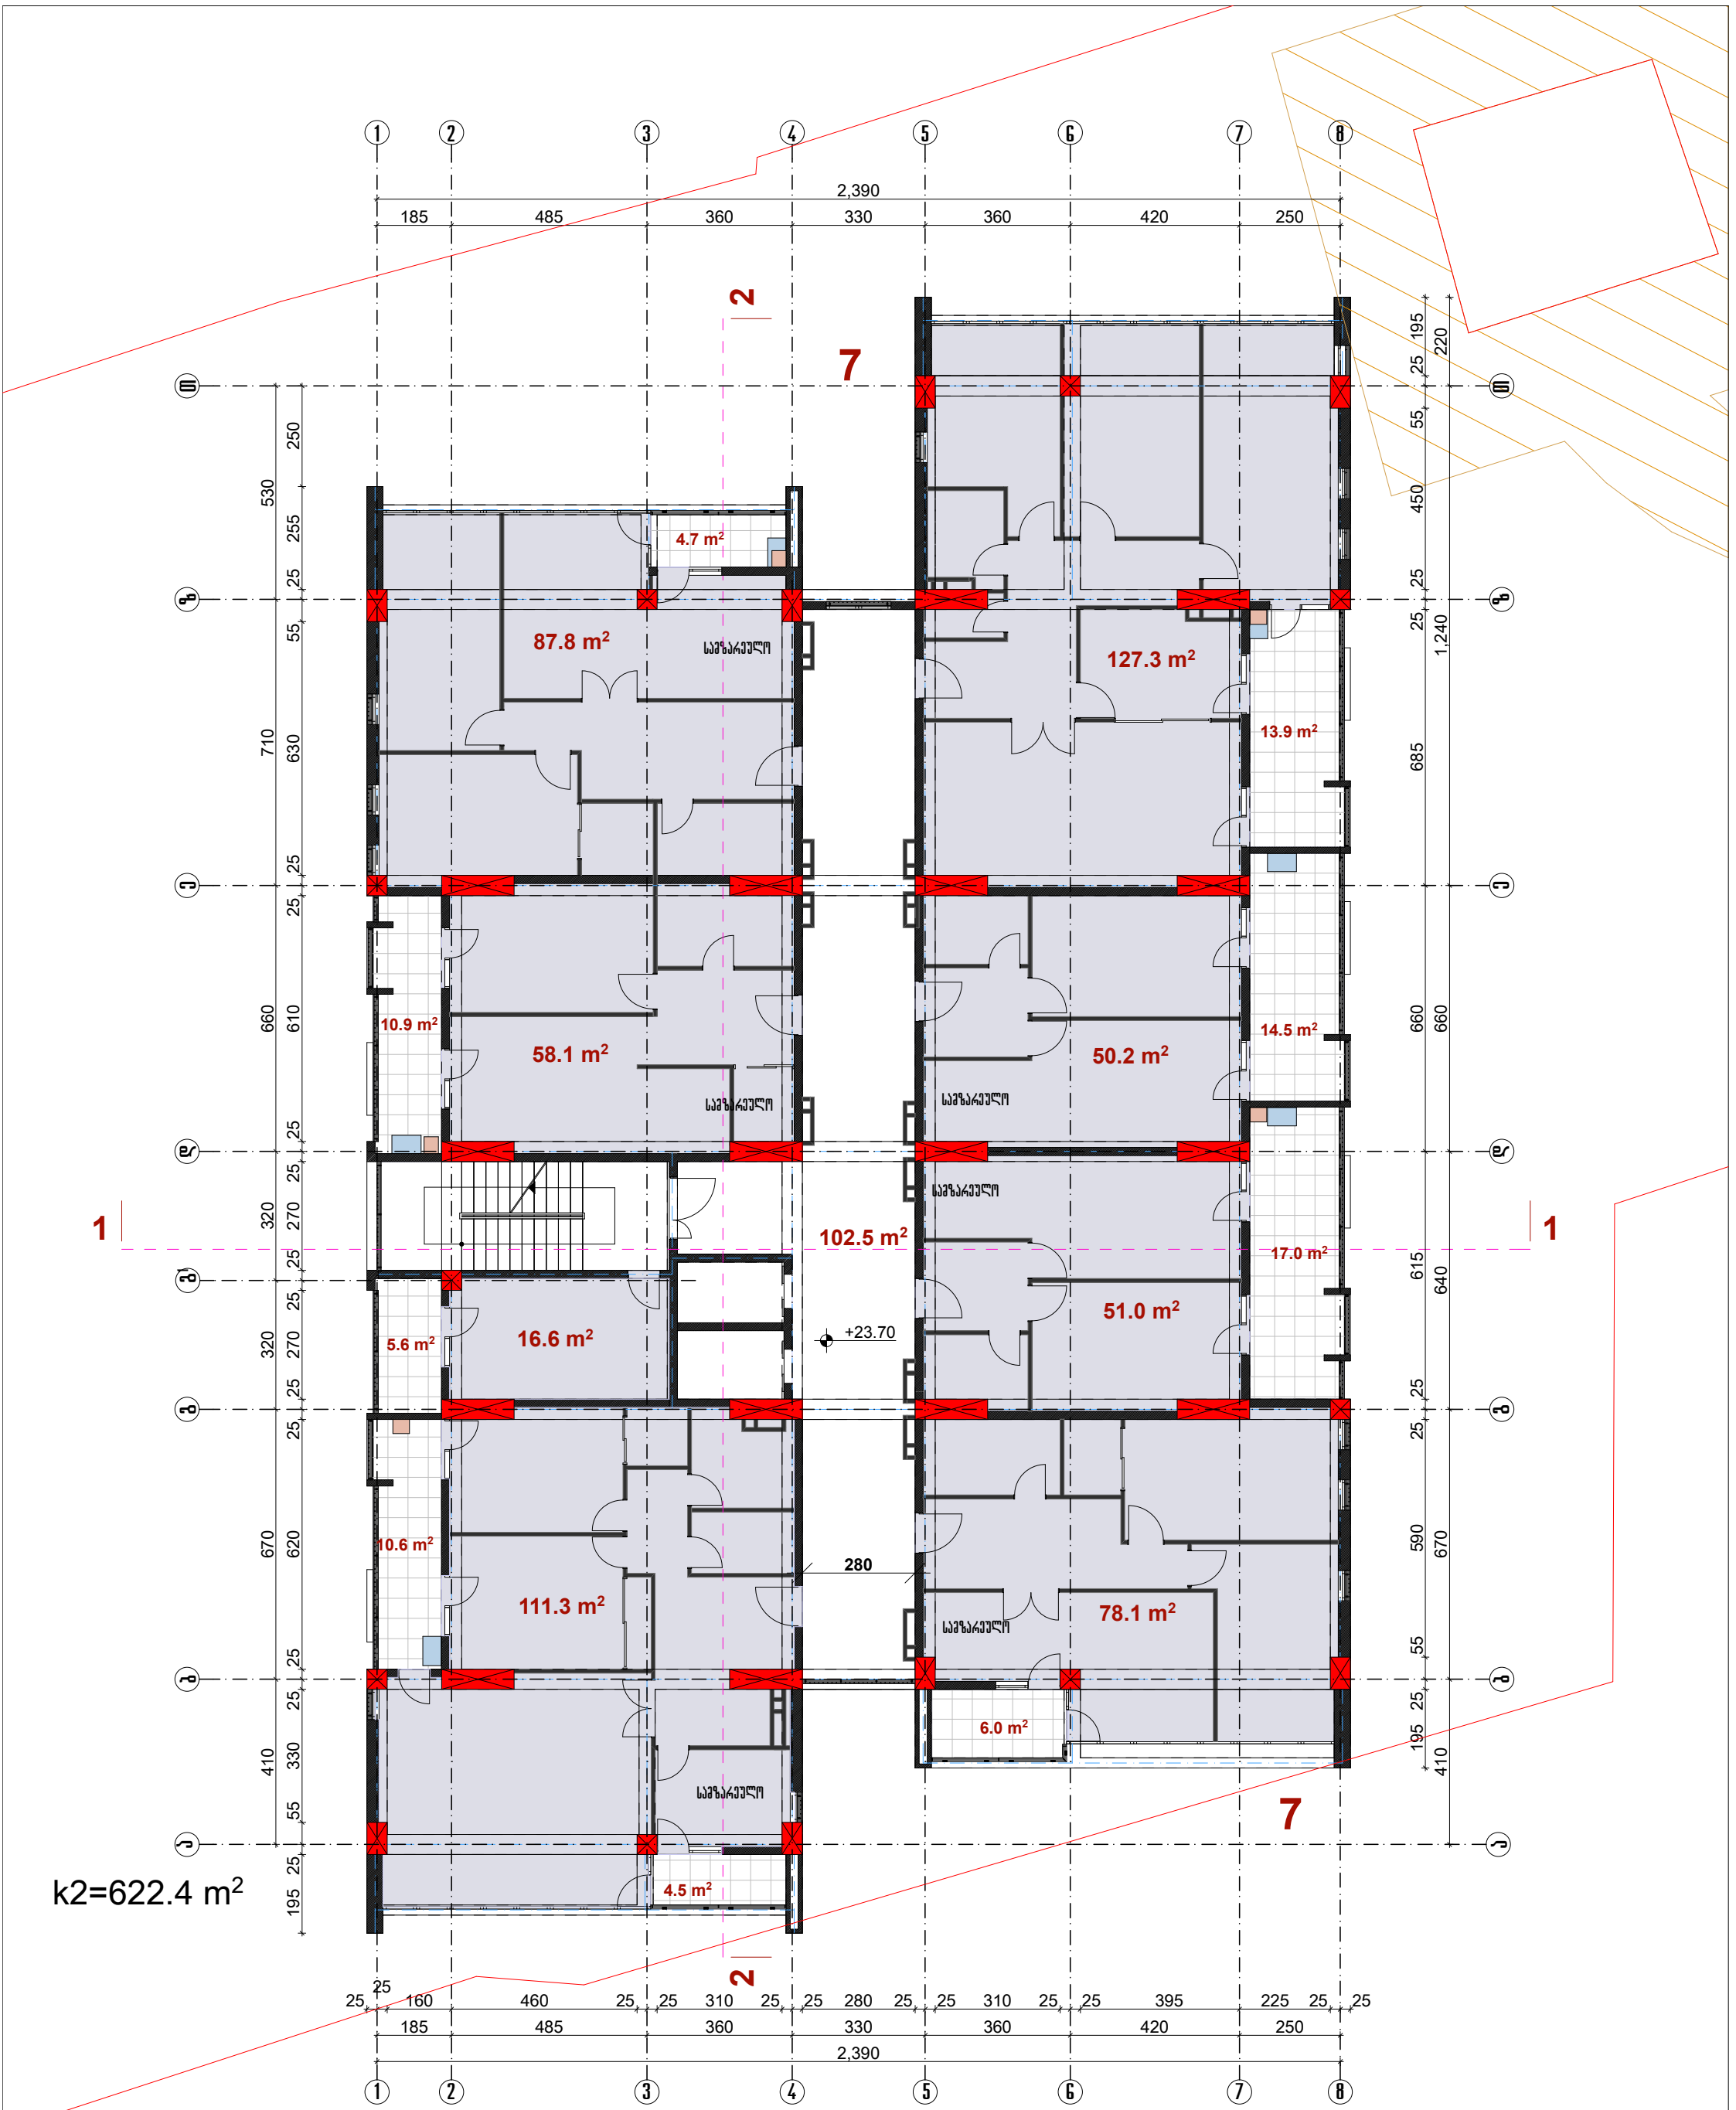

k2=622.4 m²

კონდიციონერის გარე აგრეგატის განთავსების ადგილი

ქვაბის განთავსების ადგილი

საცხოვრებელი - 563.8 მ2

საზაფხულო - 87.7 მ2

სადარბაზო - 102.5 მ2

დამხმარე - 16.6 მ2

აქსისი			პროექტის დასახელება	დამკვეთი
საპრ.დეპ.უფრ.	ნ.ვოსკოლიშვილი		მრავალფუნქციური კომპლექსი საირმის ქ.51	საირმე პალასი
მთ. არქ.	ნ.ქილასონია			სტადია / პროექტი
პრ.კვეტორი	ზ. დიაკვნიშვილი			მასშტ. / 1:150
	ნ.ხოსრავაშვილი		IV ბლოკი	ფურცელი / ფურცლების
დაკვეთა	ნ.ხოსრავაშვილი		გეგმა ნიშნულზე 23.70	

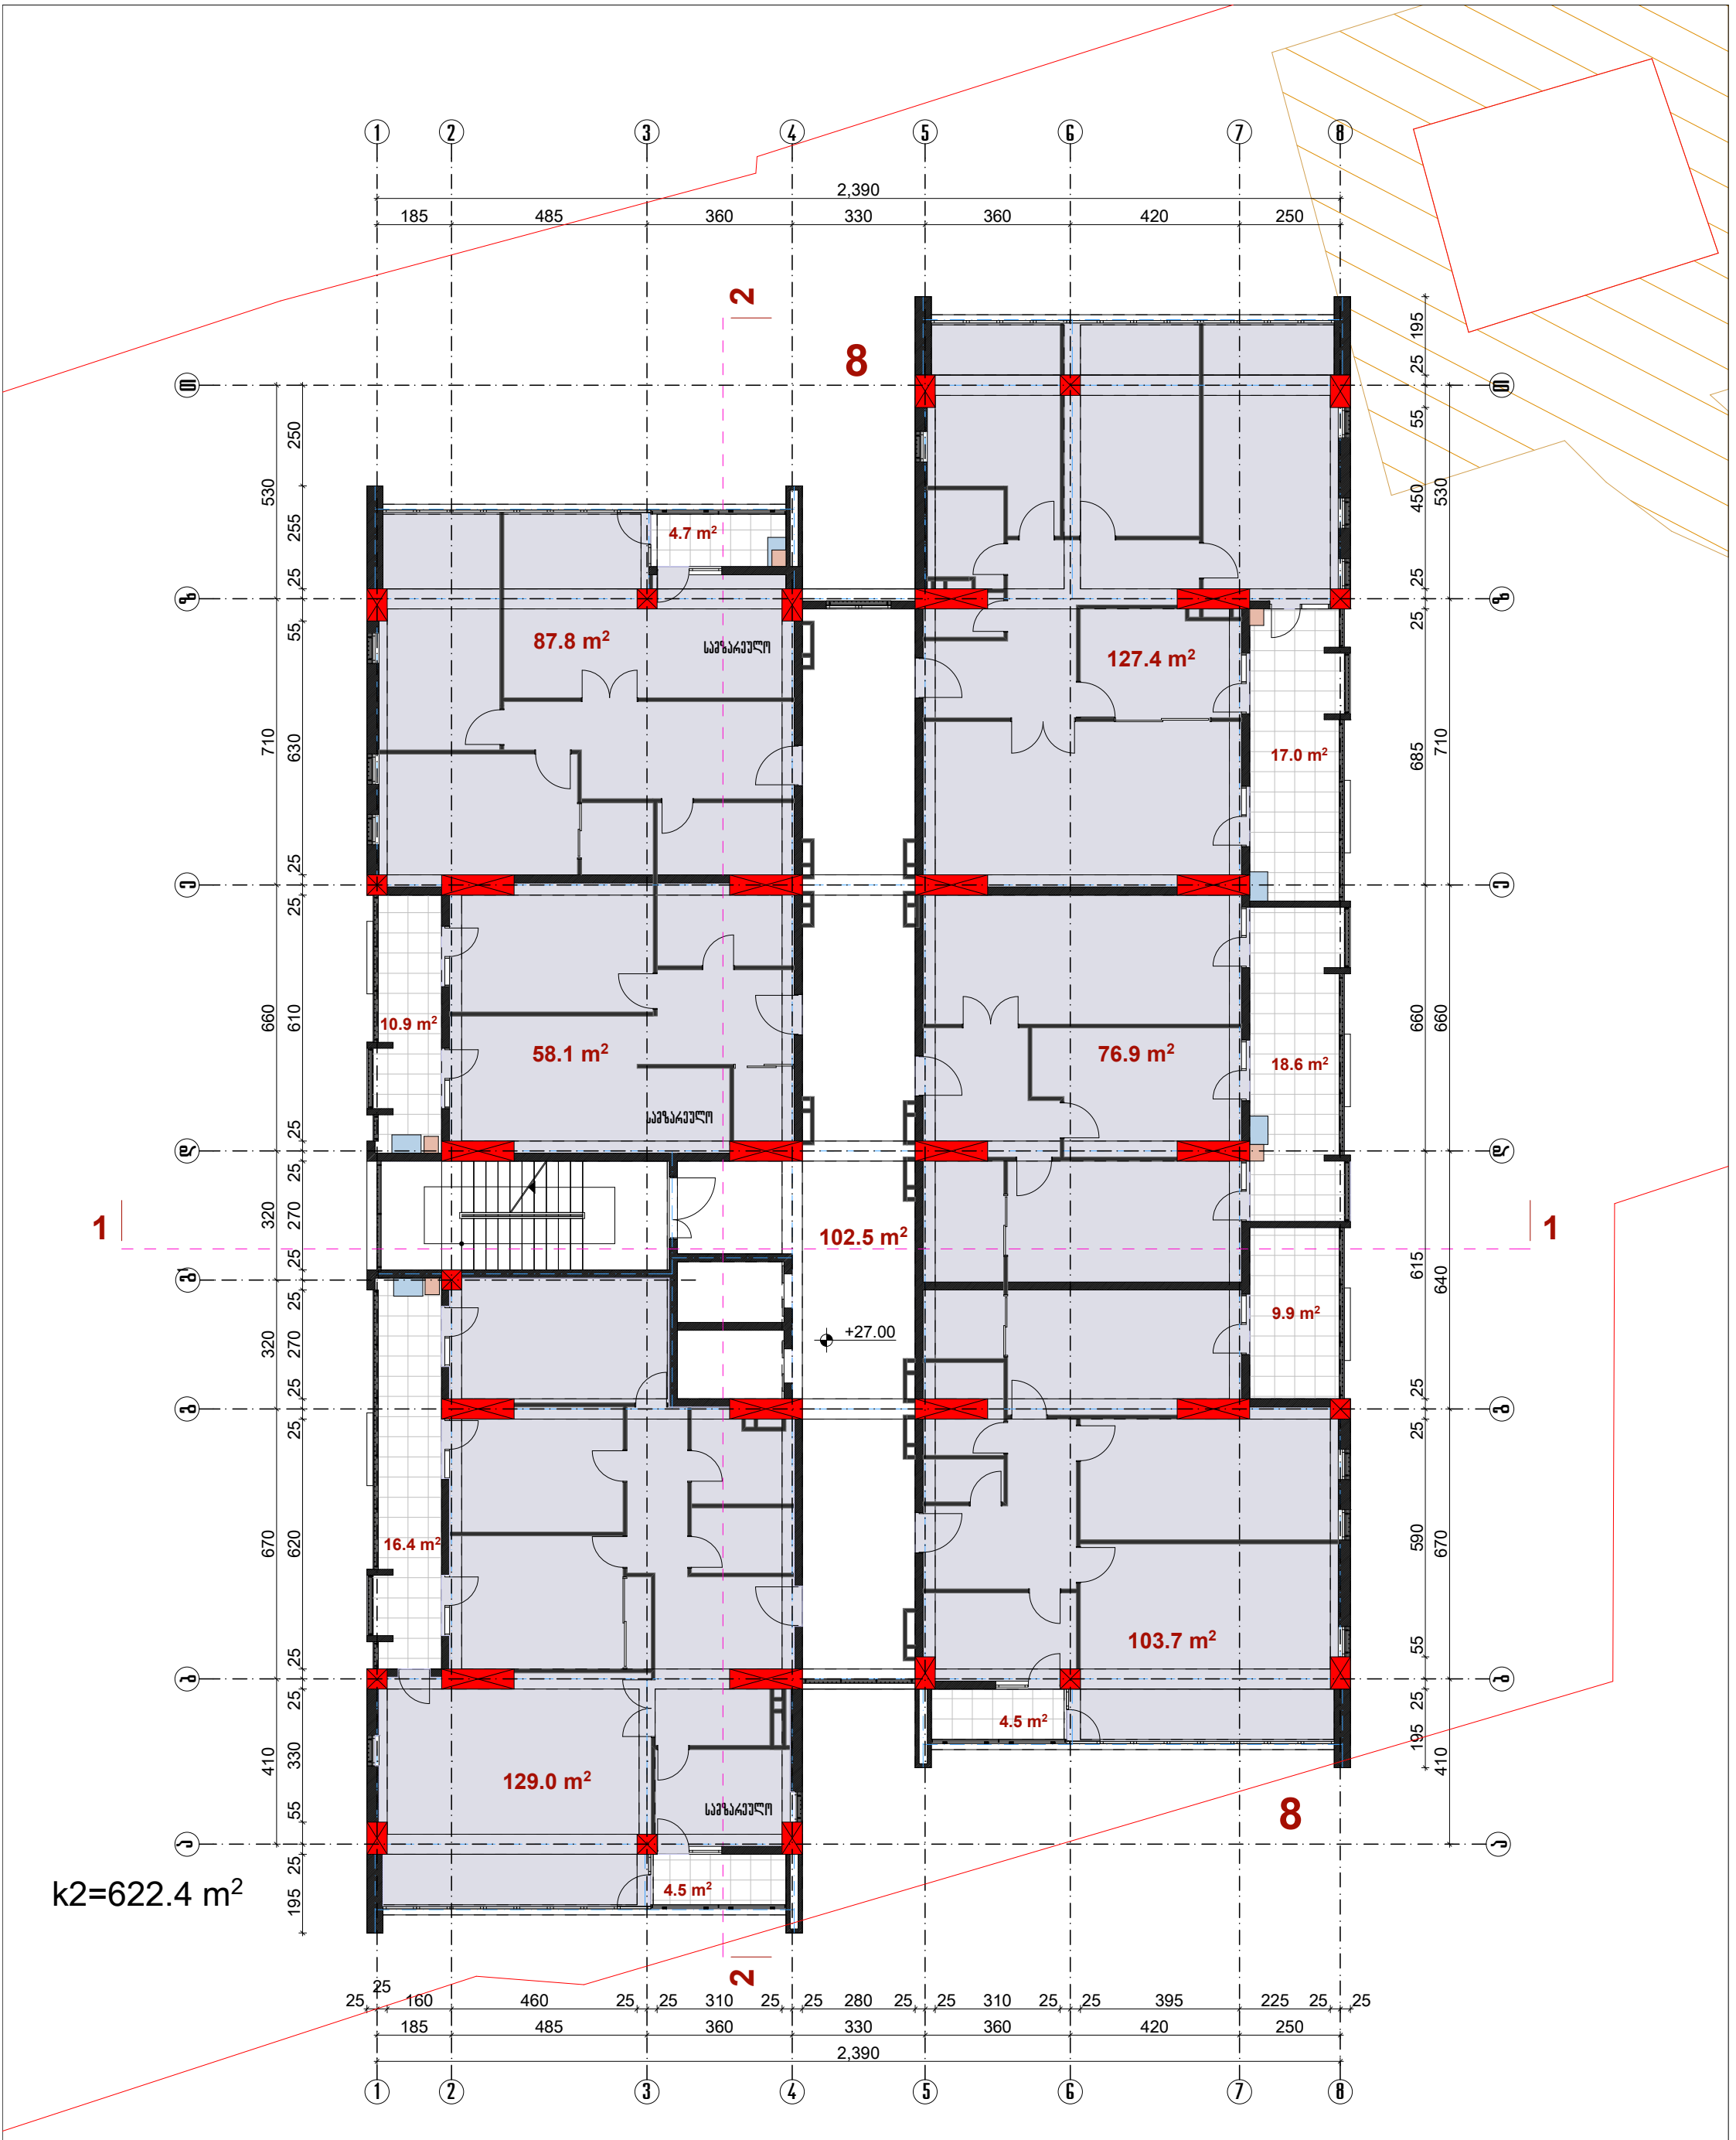

კონდიციონერის გარე აგრეგატის განთავსების ადგილი

ქვაბის განთავსების ადგილი

საცხოვრებელი - 582.9 მ2

საზაფხულო - 86.5 მ2

სადარბაზო - 102.5 მ2

ავტორი			პროექტის დასახელება	დოკუმენტი
სპარ.დეპ.უფრ.	ნ.ვოსკანიანი		მრავალფუნქციური კომპლექსი საირმის ქ.51	საირმე პალასი
მთ. არქ.	ნ.ქილასონია			სტადია / პროექტი
პარტნიორი	ზ. დიაკონიძე			მასშტ. / 1:150
	ნ.ხოსრავანი		IV ბლოკი	ფურცელი / ფურცლები
დაამუშავა	ნ.ხოსრავანი		გეგმა ნიშნულზე 27.00	

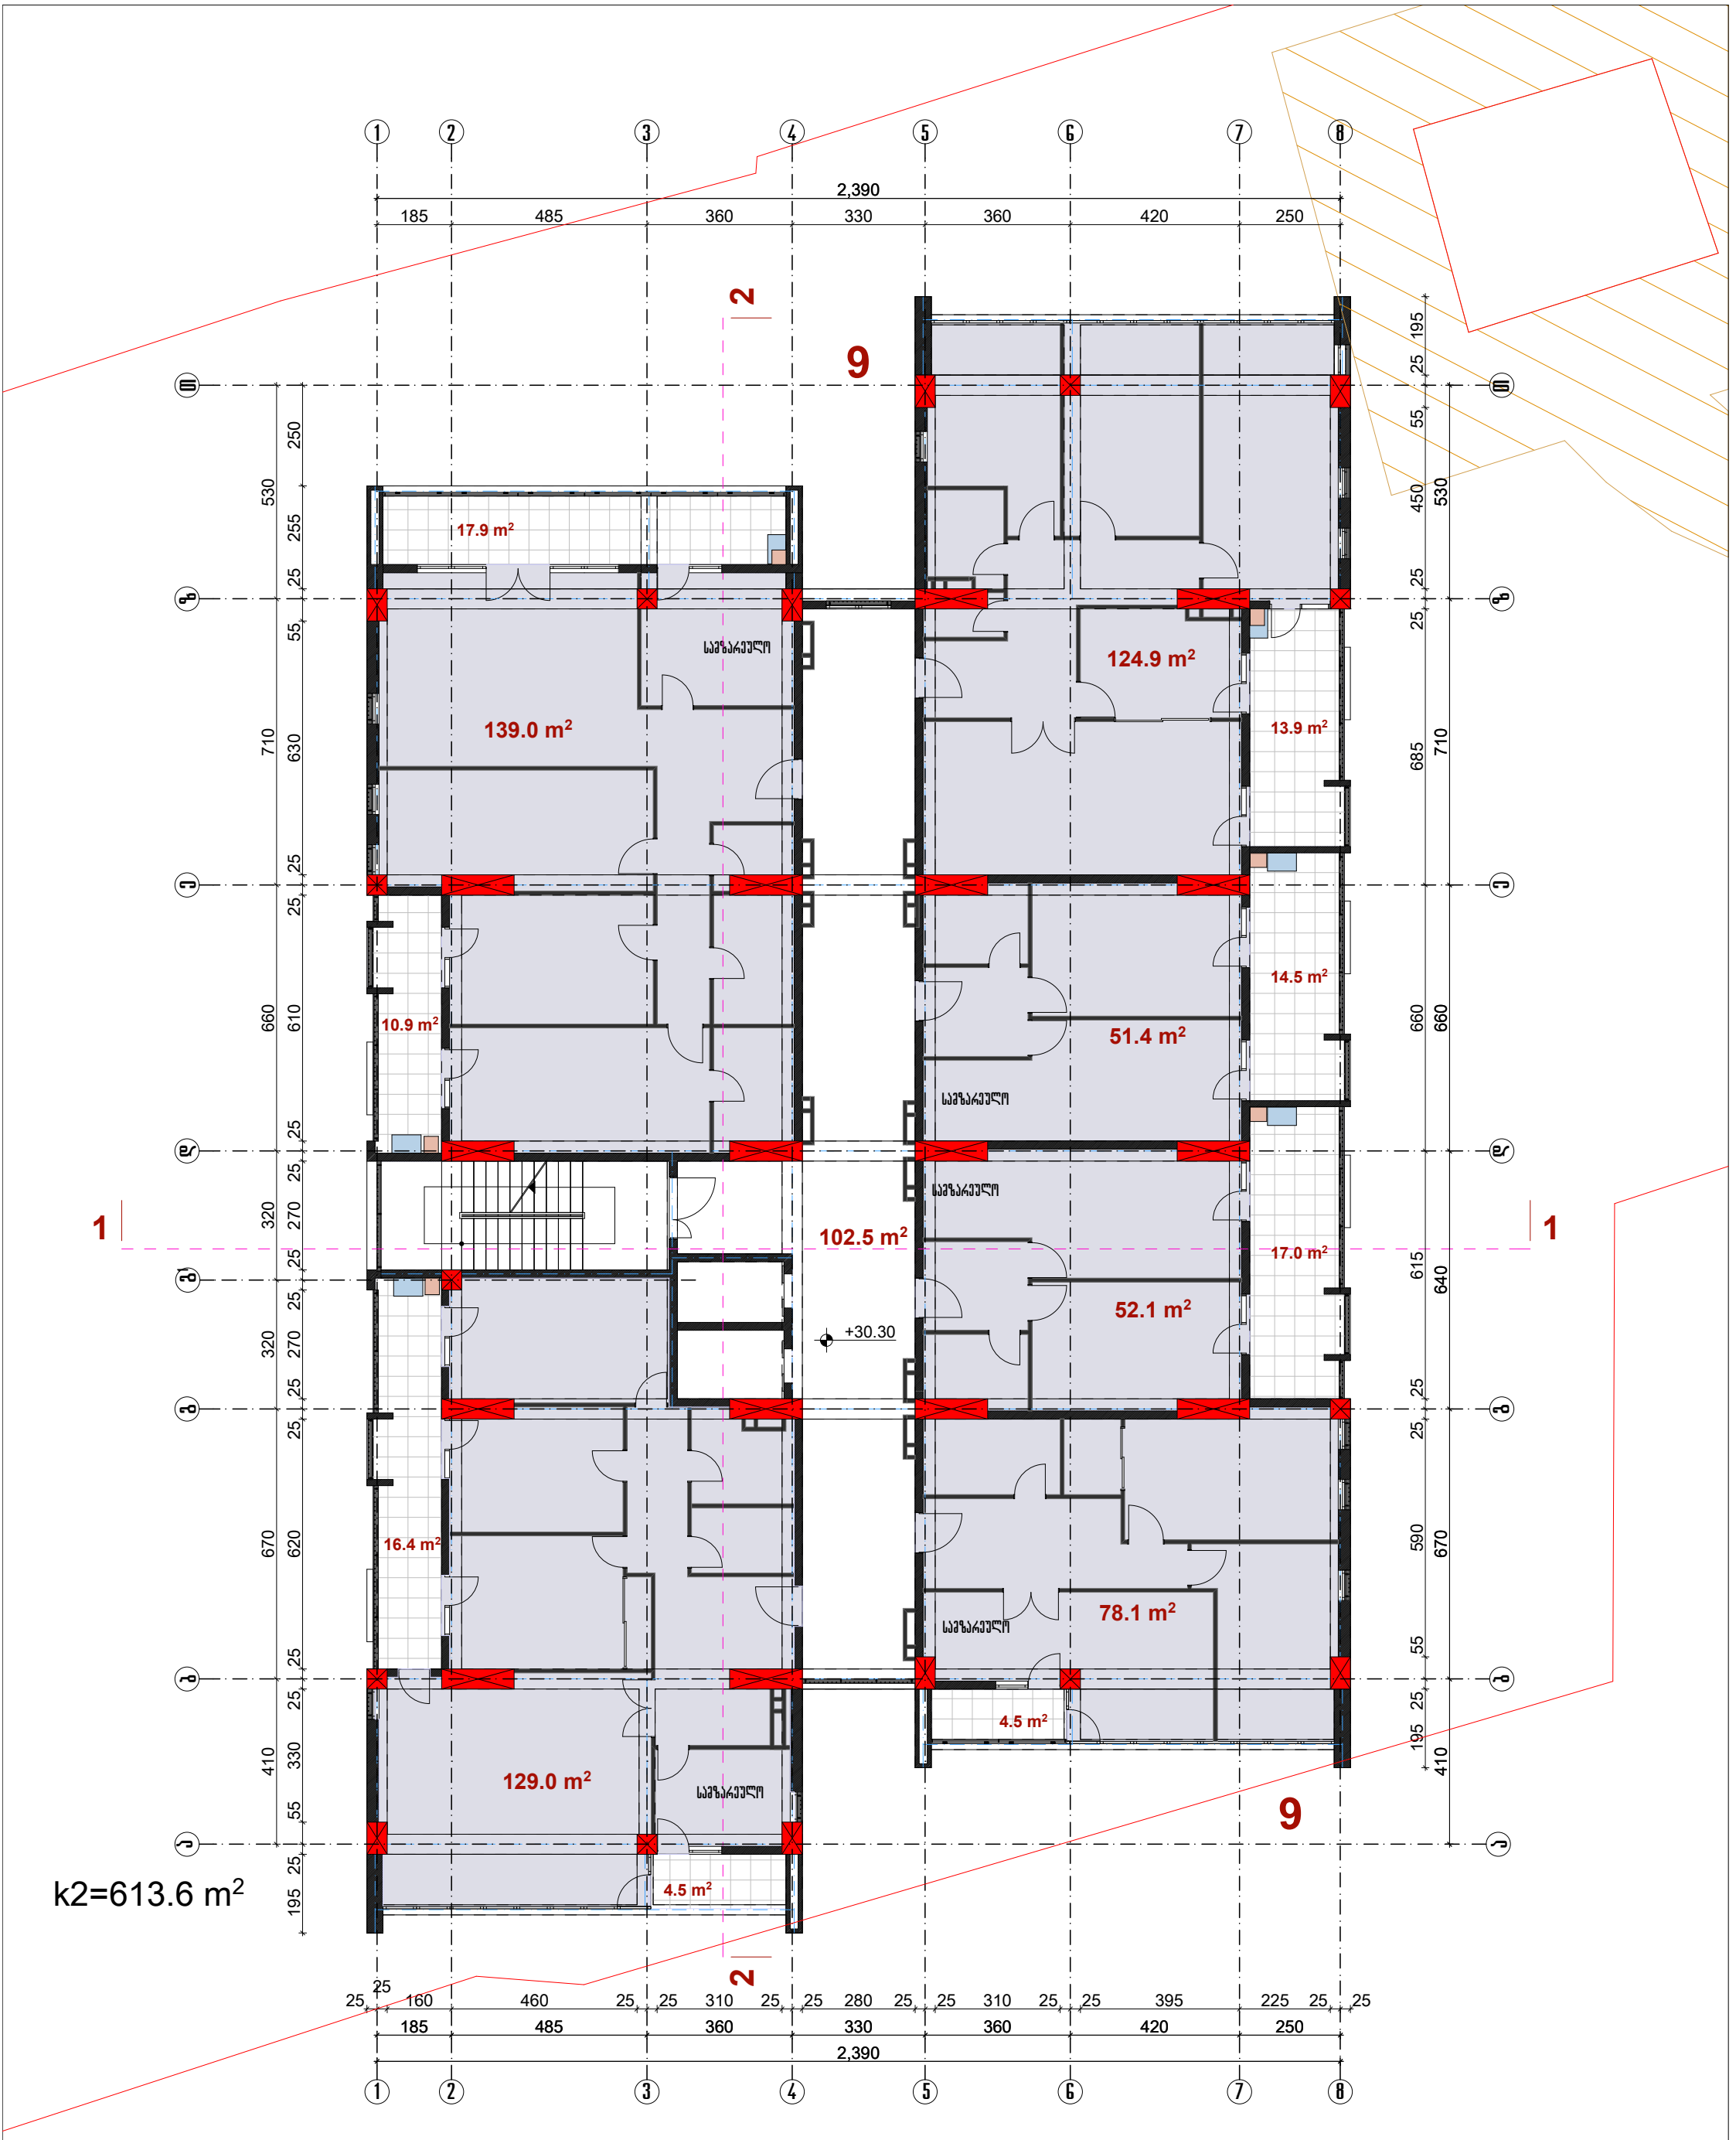

კონდიციონერის გარე ბლოკების განთავსების ადგილი

ქვაბის განთავსების ადგილი

სასხოვრებელი - 574.5 მ2

საზაფხულო - 99.6 მ2

სადარბაზო - 102.5 მ2

ავტორი			პროექტის დასახელება	დამკვეთი	
პროექტირი	ზ. ღიბაქვნიშვილი			მასშტ.	1:150
	ნ.ხოსრავაშვილი		IV ბლოკი	ფურცელი	ფურცლების
დაამუშავა	ნ.ხოსრავაშვილი		გეგმა ნიშნულზე 30.30		

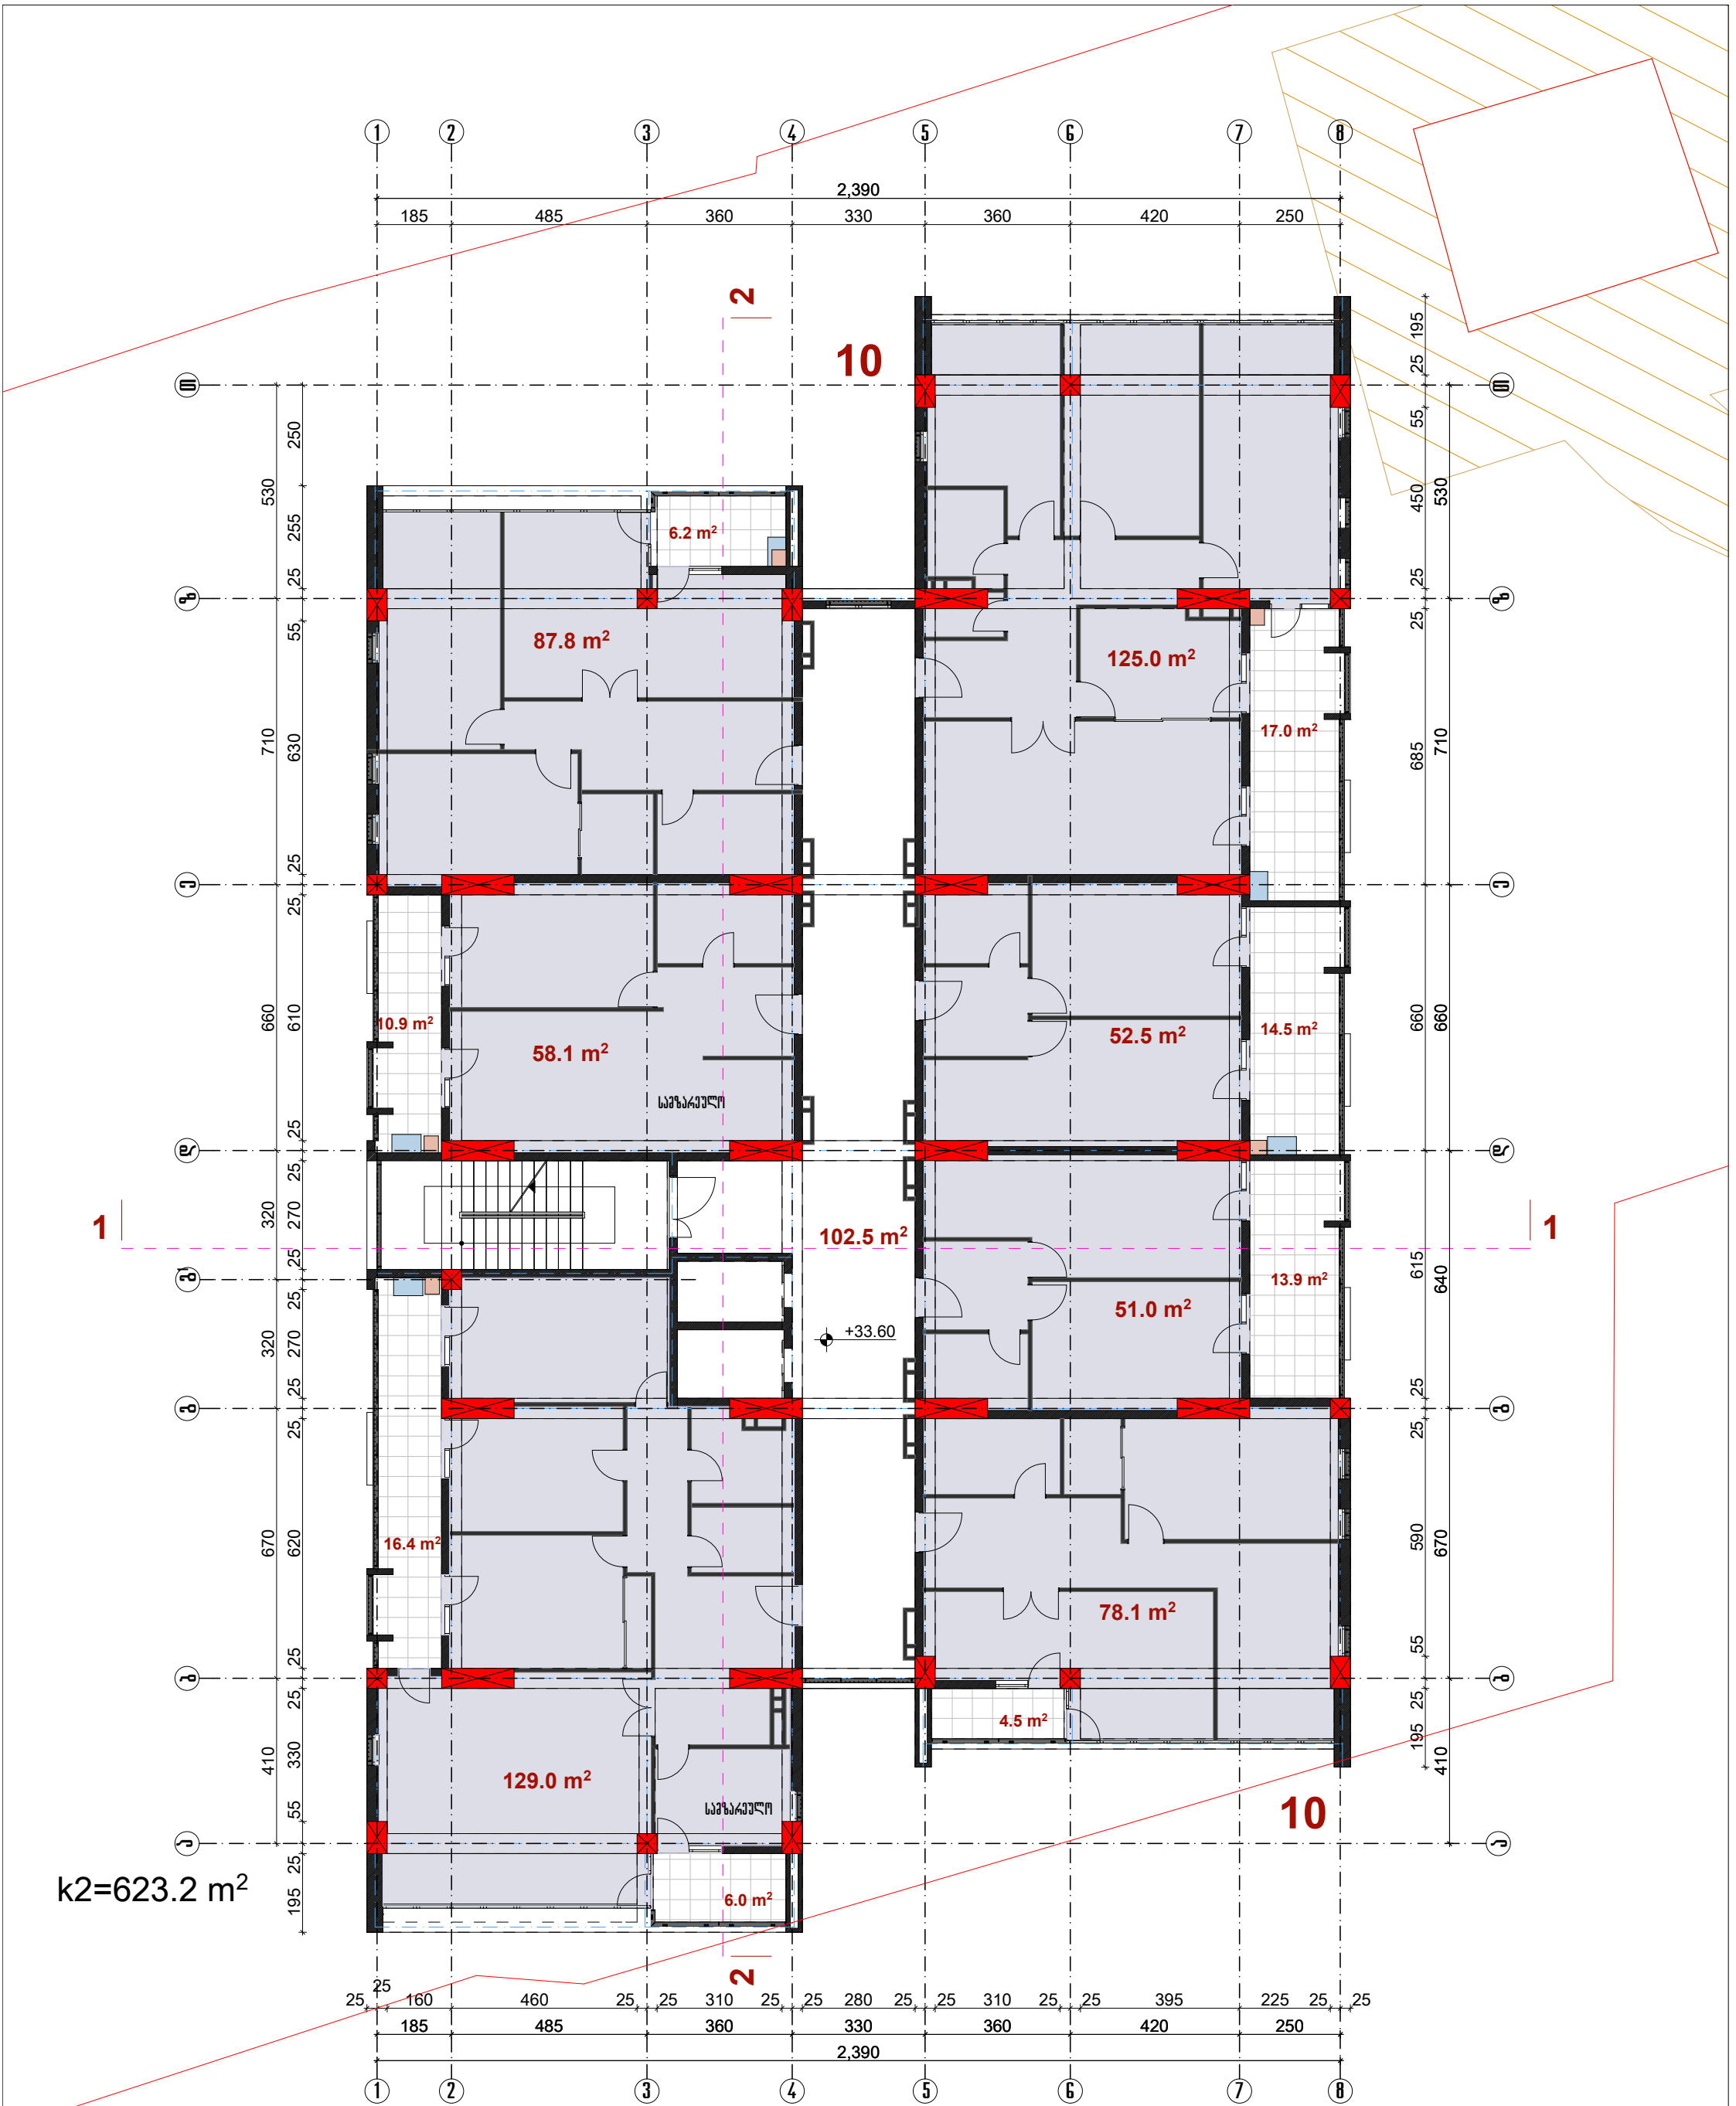

ქონდინციონერის გარე აგრეგატის განთავსების ადგილი

ქვაბის განთავსების ადგილი

საცხოვრებელი - 581.5 მ2

საზაფხულო - 89.4 მ2

სადარბაზო - 102.5 მ2

არქიტექტორი			პროექტის დასახელება	დანიშნულება
სპარ.დეპ.უფრ.	ნ.ვოსტოლოვილი		მრავალფუნქციური კომპლექსი საირმის ქ.51	საირმე პალასი
მთ. არქ.	ნ.ქილასონია			სტადია / პროექტი
პრ.პეგორი	ზ. დიაკონიშვილი			მასშტ. / 1:150
	ნ.ხოსრაშვილი		IV ბლოკი	ფურცელი / ფურცლები

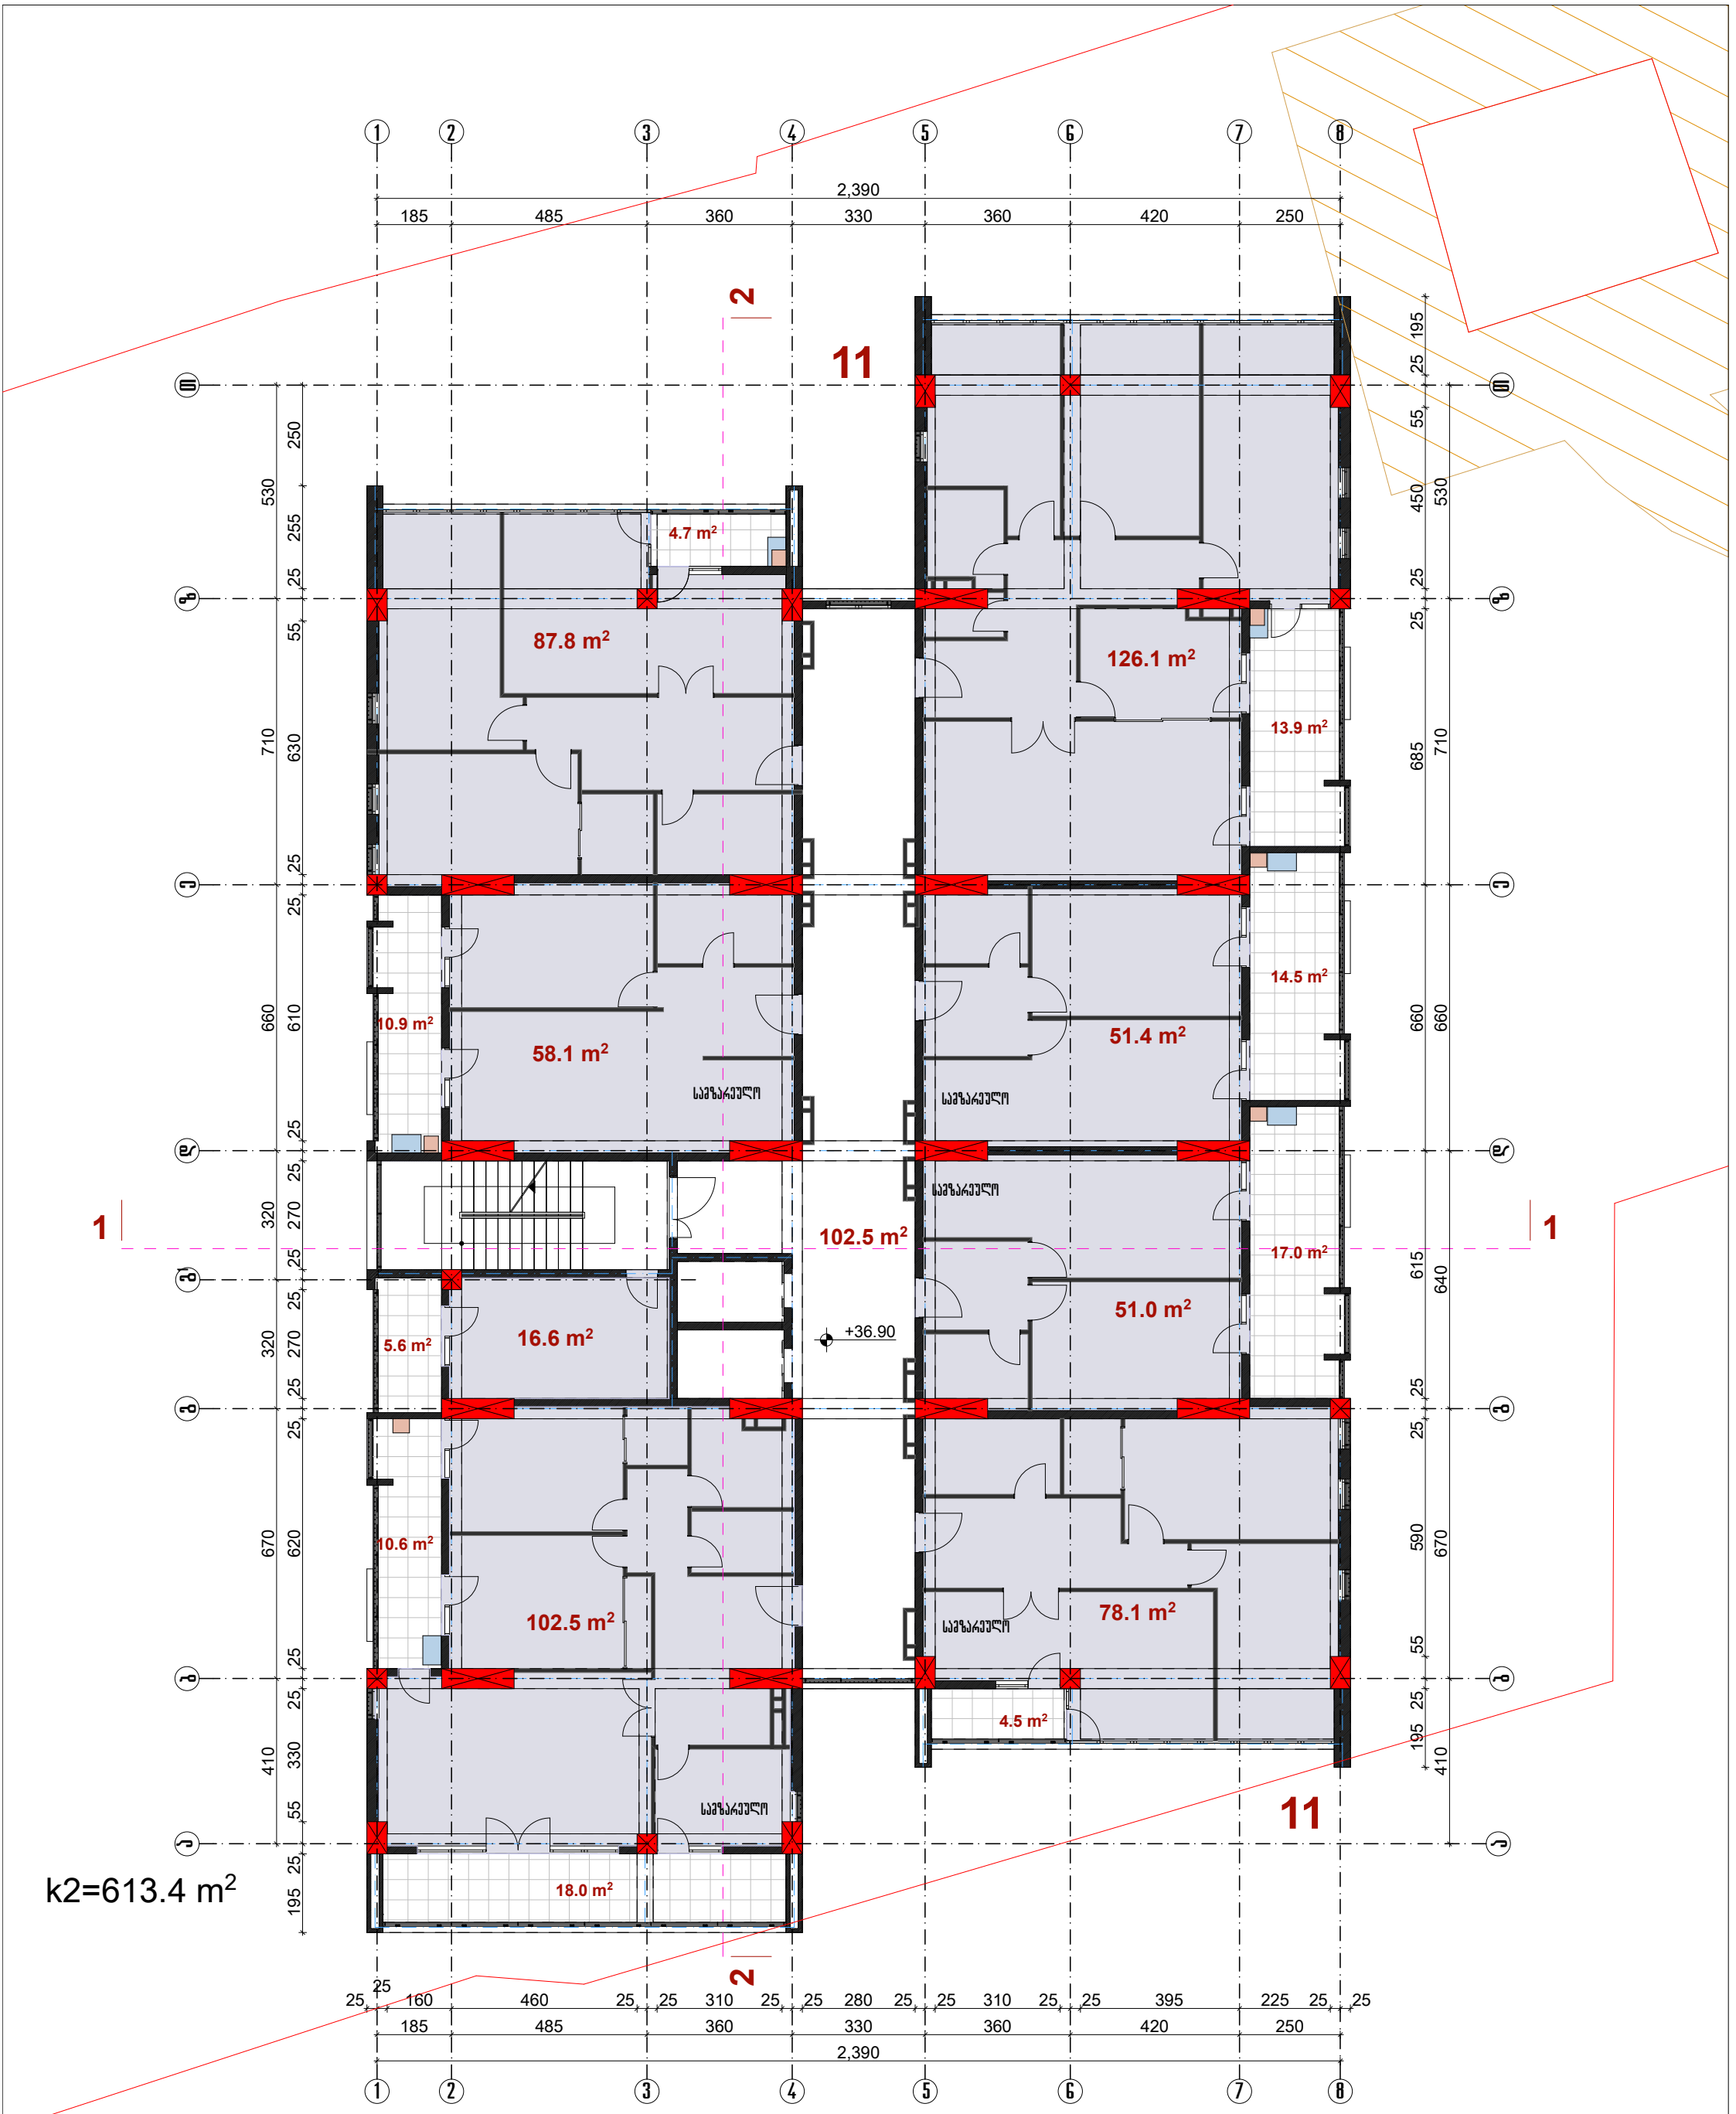

კონდიციონერის გარე ბლოკების განთავსების ადგილი

ქვაბის განთავსების ადგილი

საცხოვრებელი - 555.0 მ2

საზაფხულო - 99.7 მ2

სადარბაზო - 102.5 მ2

დამხმარე - 16.6 მ2

აქსისი			პროექტის დასახელება	დამკვეთი
სააგ.დეპ.უფრ.	ნ.ვოსკანოვილი		მრავალფუნქციური კომპლექსი საირმის ქ.51	საირმე პალასი
მთ. არქ.	ნ.ქილასონია			სტადია / პროექტი
პრ.პვმრი	ზ. ღიაკვნიშვილი			მასშტ. 1:150
	ნ.ხოსრავაშვილი		IV ბლოკი	ფურცელი / ფურცლები
დაამუშავა	ნ.ხოსრავაშვილი		გეგმა ნიშნულზე 36.90	

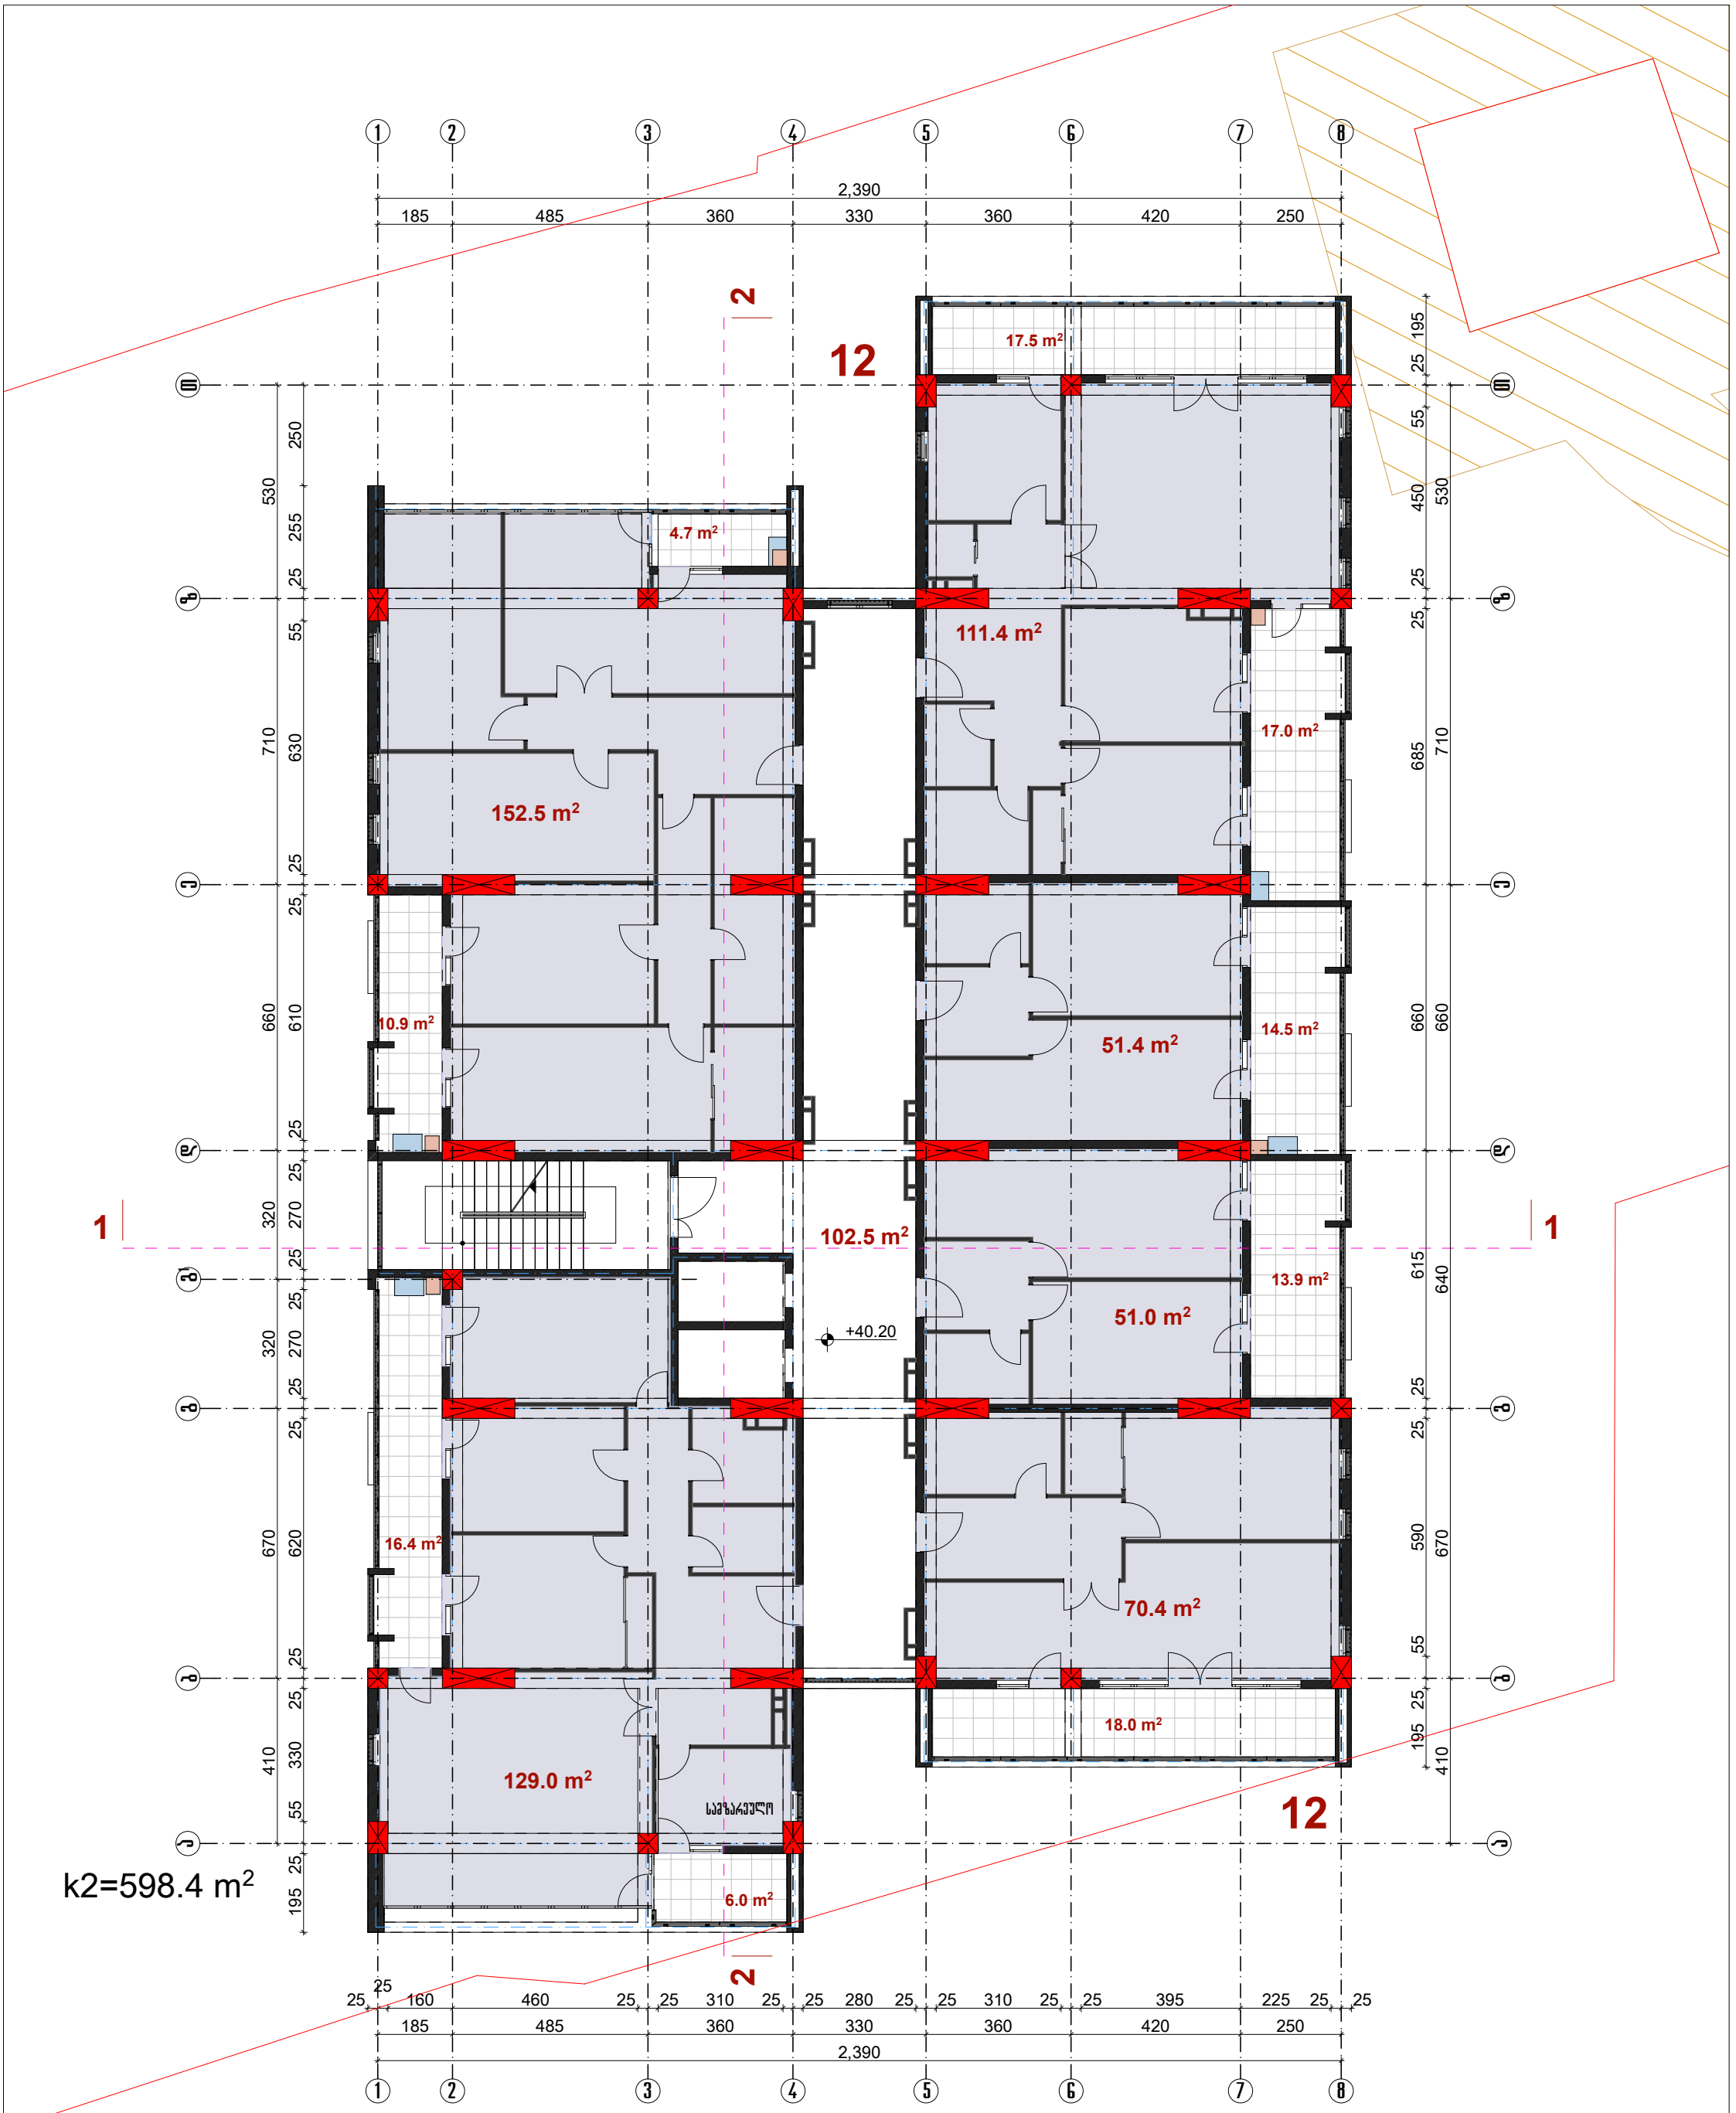

კონდინციონერის გარე აგრეგატის განთავსების ადგილი

ქვაბის განთავსების ადგილი

საცხოვრებელი - 565.7 მ2

საზაფხულო - 118.9 მ2

სადარბაზო - 102.5 მ2

აქსისი			პროექტის დასახელება	დამკვეთი	
საარ.დეპ.უფრ.	ნ.ჭოხელიშვილი		მრავალფუნქციური კომპლექსი საირმის ქ.51	საირმე პალასი	
მთ. არქ.	ნ.ქილასონია			სბადია	პროექტი
არ.პვზორი	ზ. დიაკვნიშვილი			მასშტ.	1:150
	ნ.ხოსრავაშვილი		IV ბლოკი	ფურცელი	ფურცლები
დაამუშავა	ნ.ხოსრავაშვილი		გეგმა ნიშნულზე 40.20		

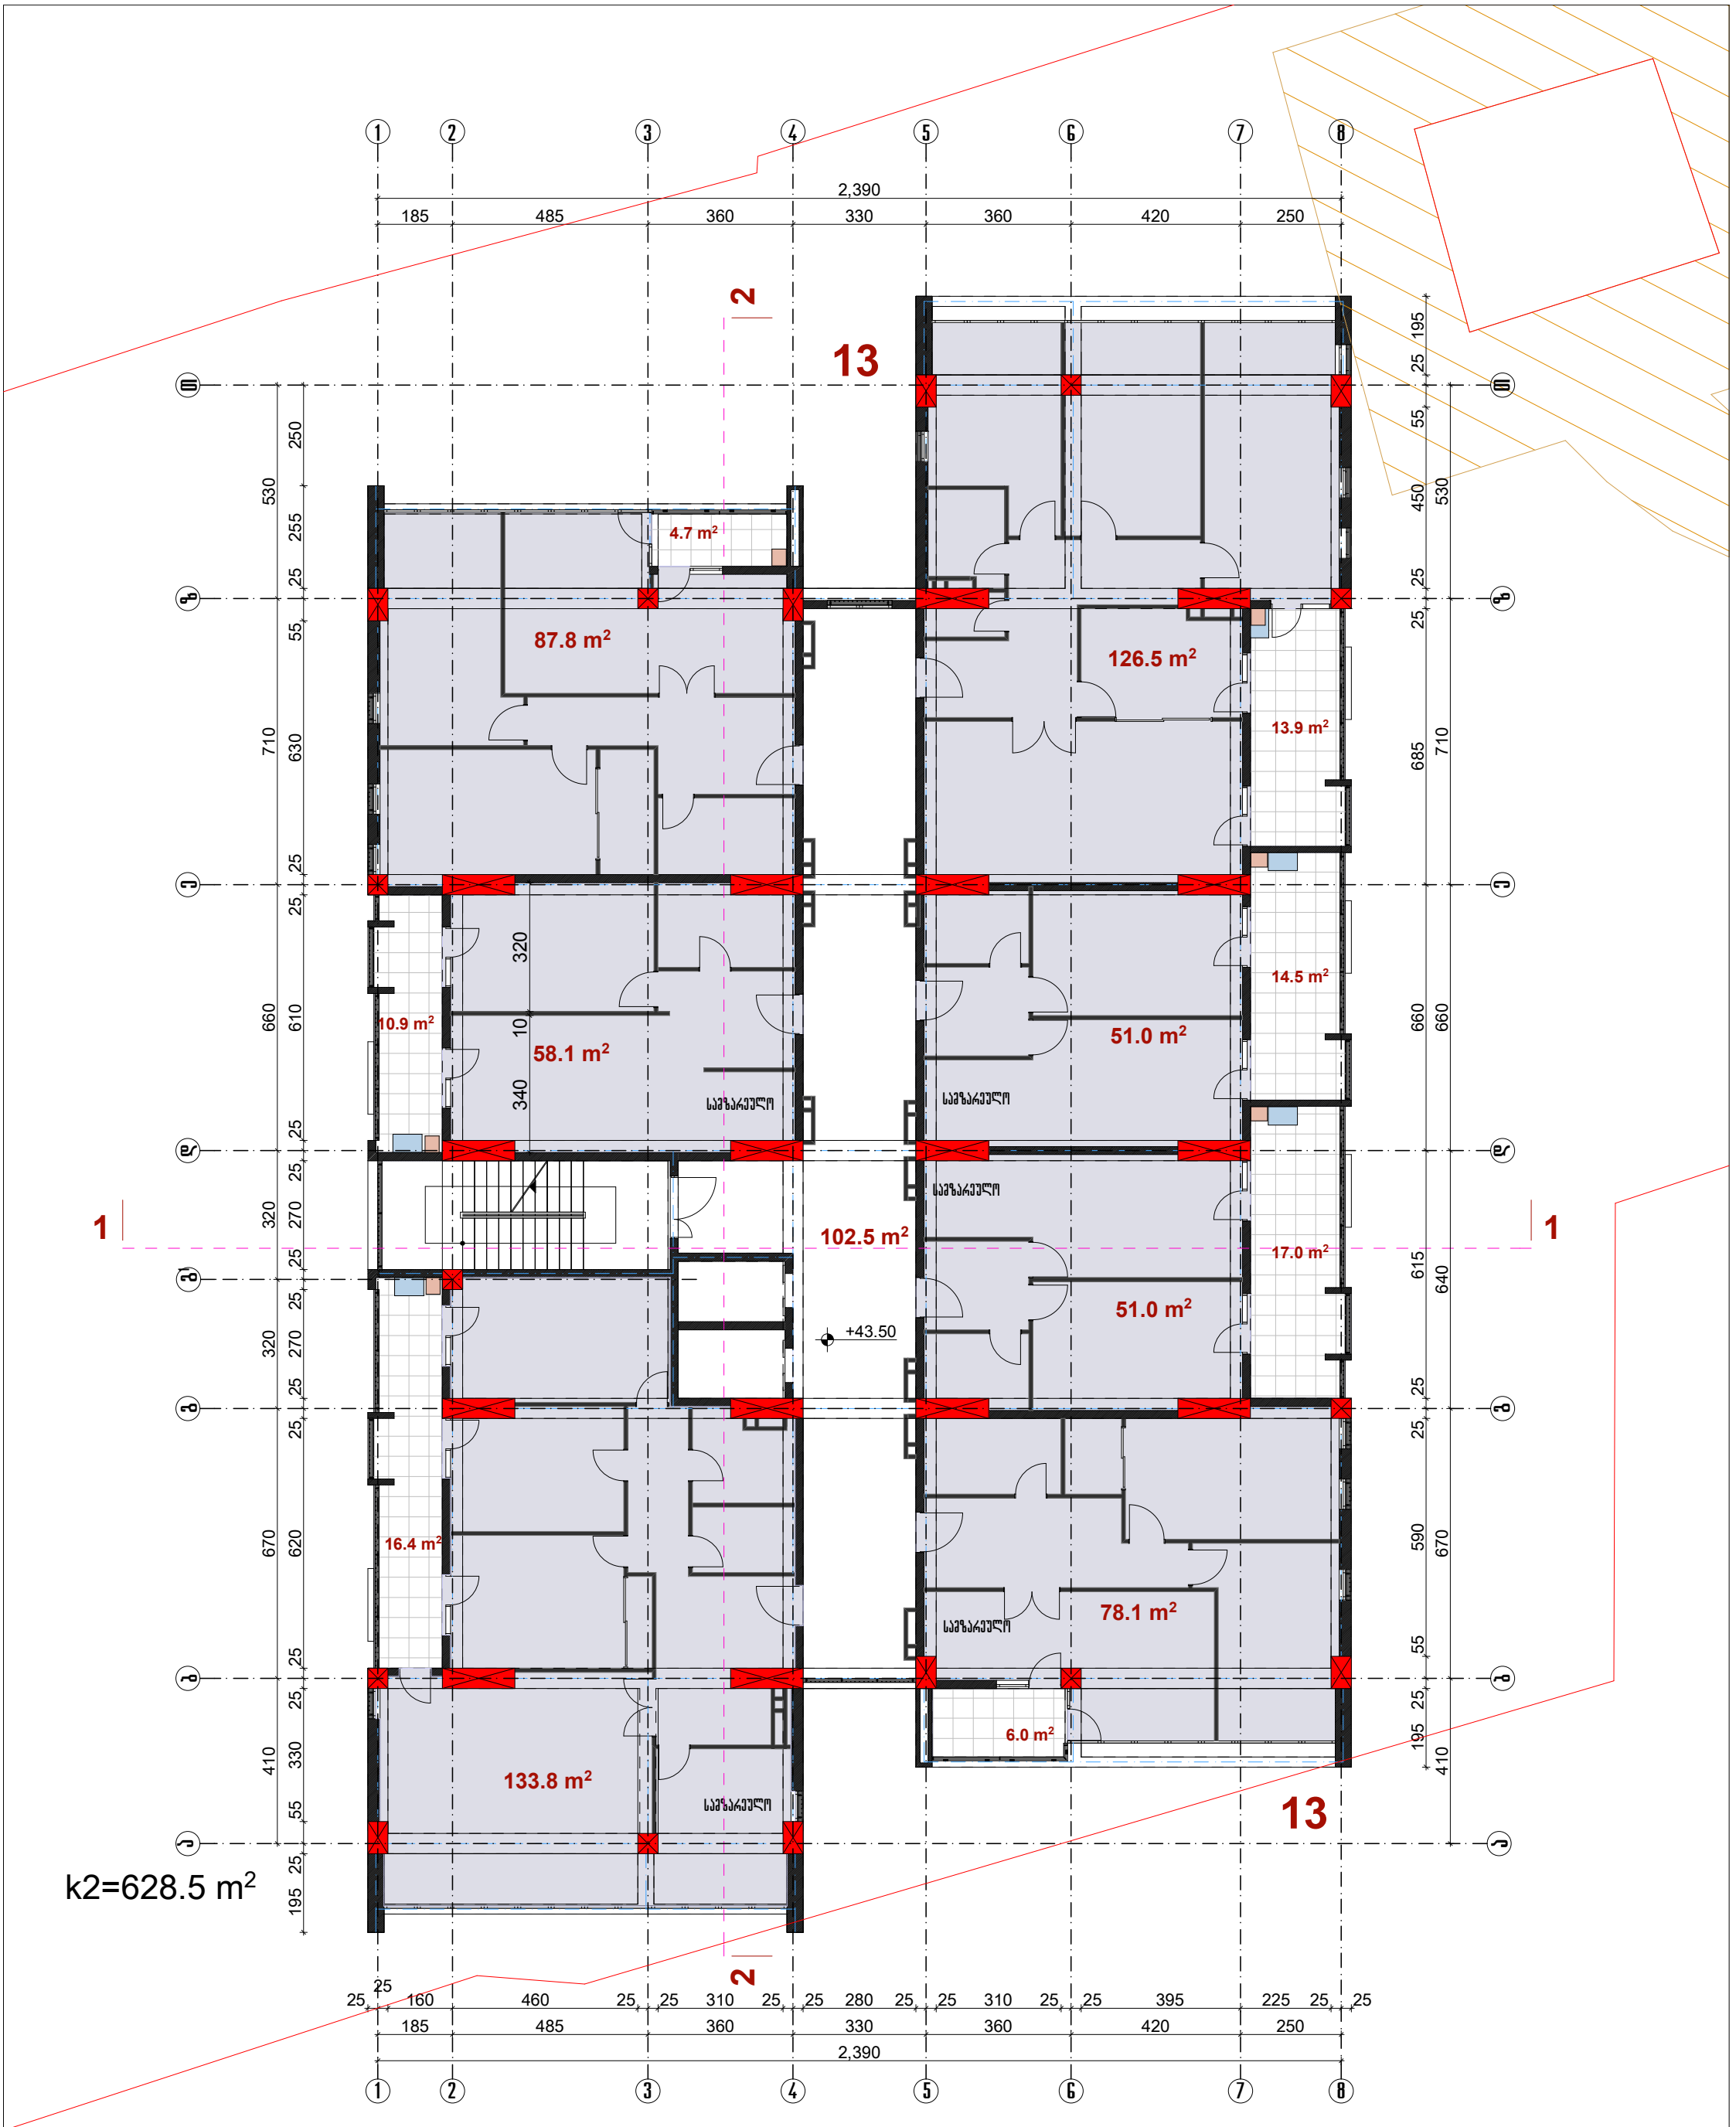

კონდიციონერის გარე აგრეგატის განთავსების ადგილი

ქვაბის განთავსების ადგილი

საცხოვრებელი - 586.3 მ2

საზაფხულო - 83.4 მ2

სადარბაზო - 102.5 მ2

აქსისი			პროექტის დასახელება	დამკვეთი	
სპარ.დეპ.უფრ.	ნ.ჭოხონელიშვილი		მრავალფუნქციური კომპლექსი საირმის ქ.51	საირმე პალასი	
მთ. არქ.	ნ.ქილასონია			სტადია	პროექტი
პრ.ავტორი	ზ. დიაკვნიშვილი			მასშტ.	1:150
	ნ.ხოსრავაშვილი		IV ბლოკი	ფურცელი	ფურცლების
დაამუშავა	ნ.ხოსრავაშვილი		გეგმა ნიშნულზე 43.50		

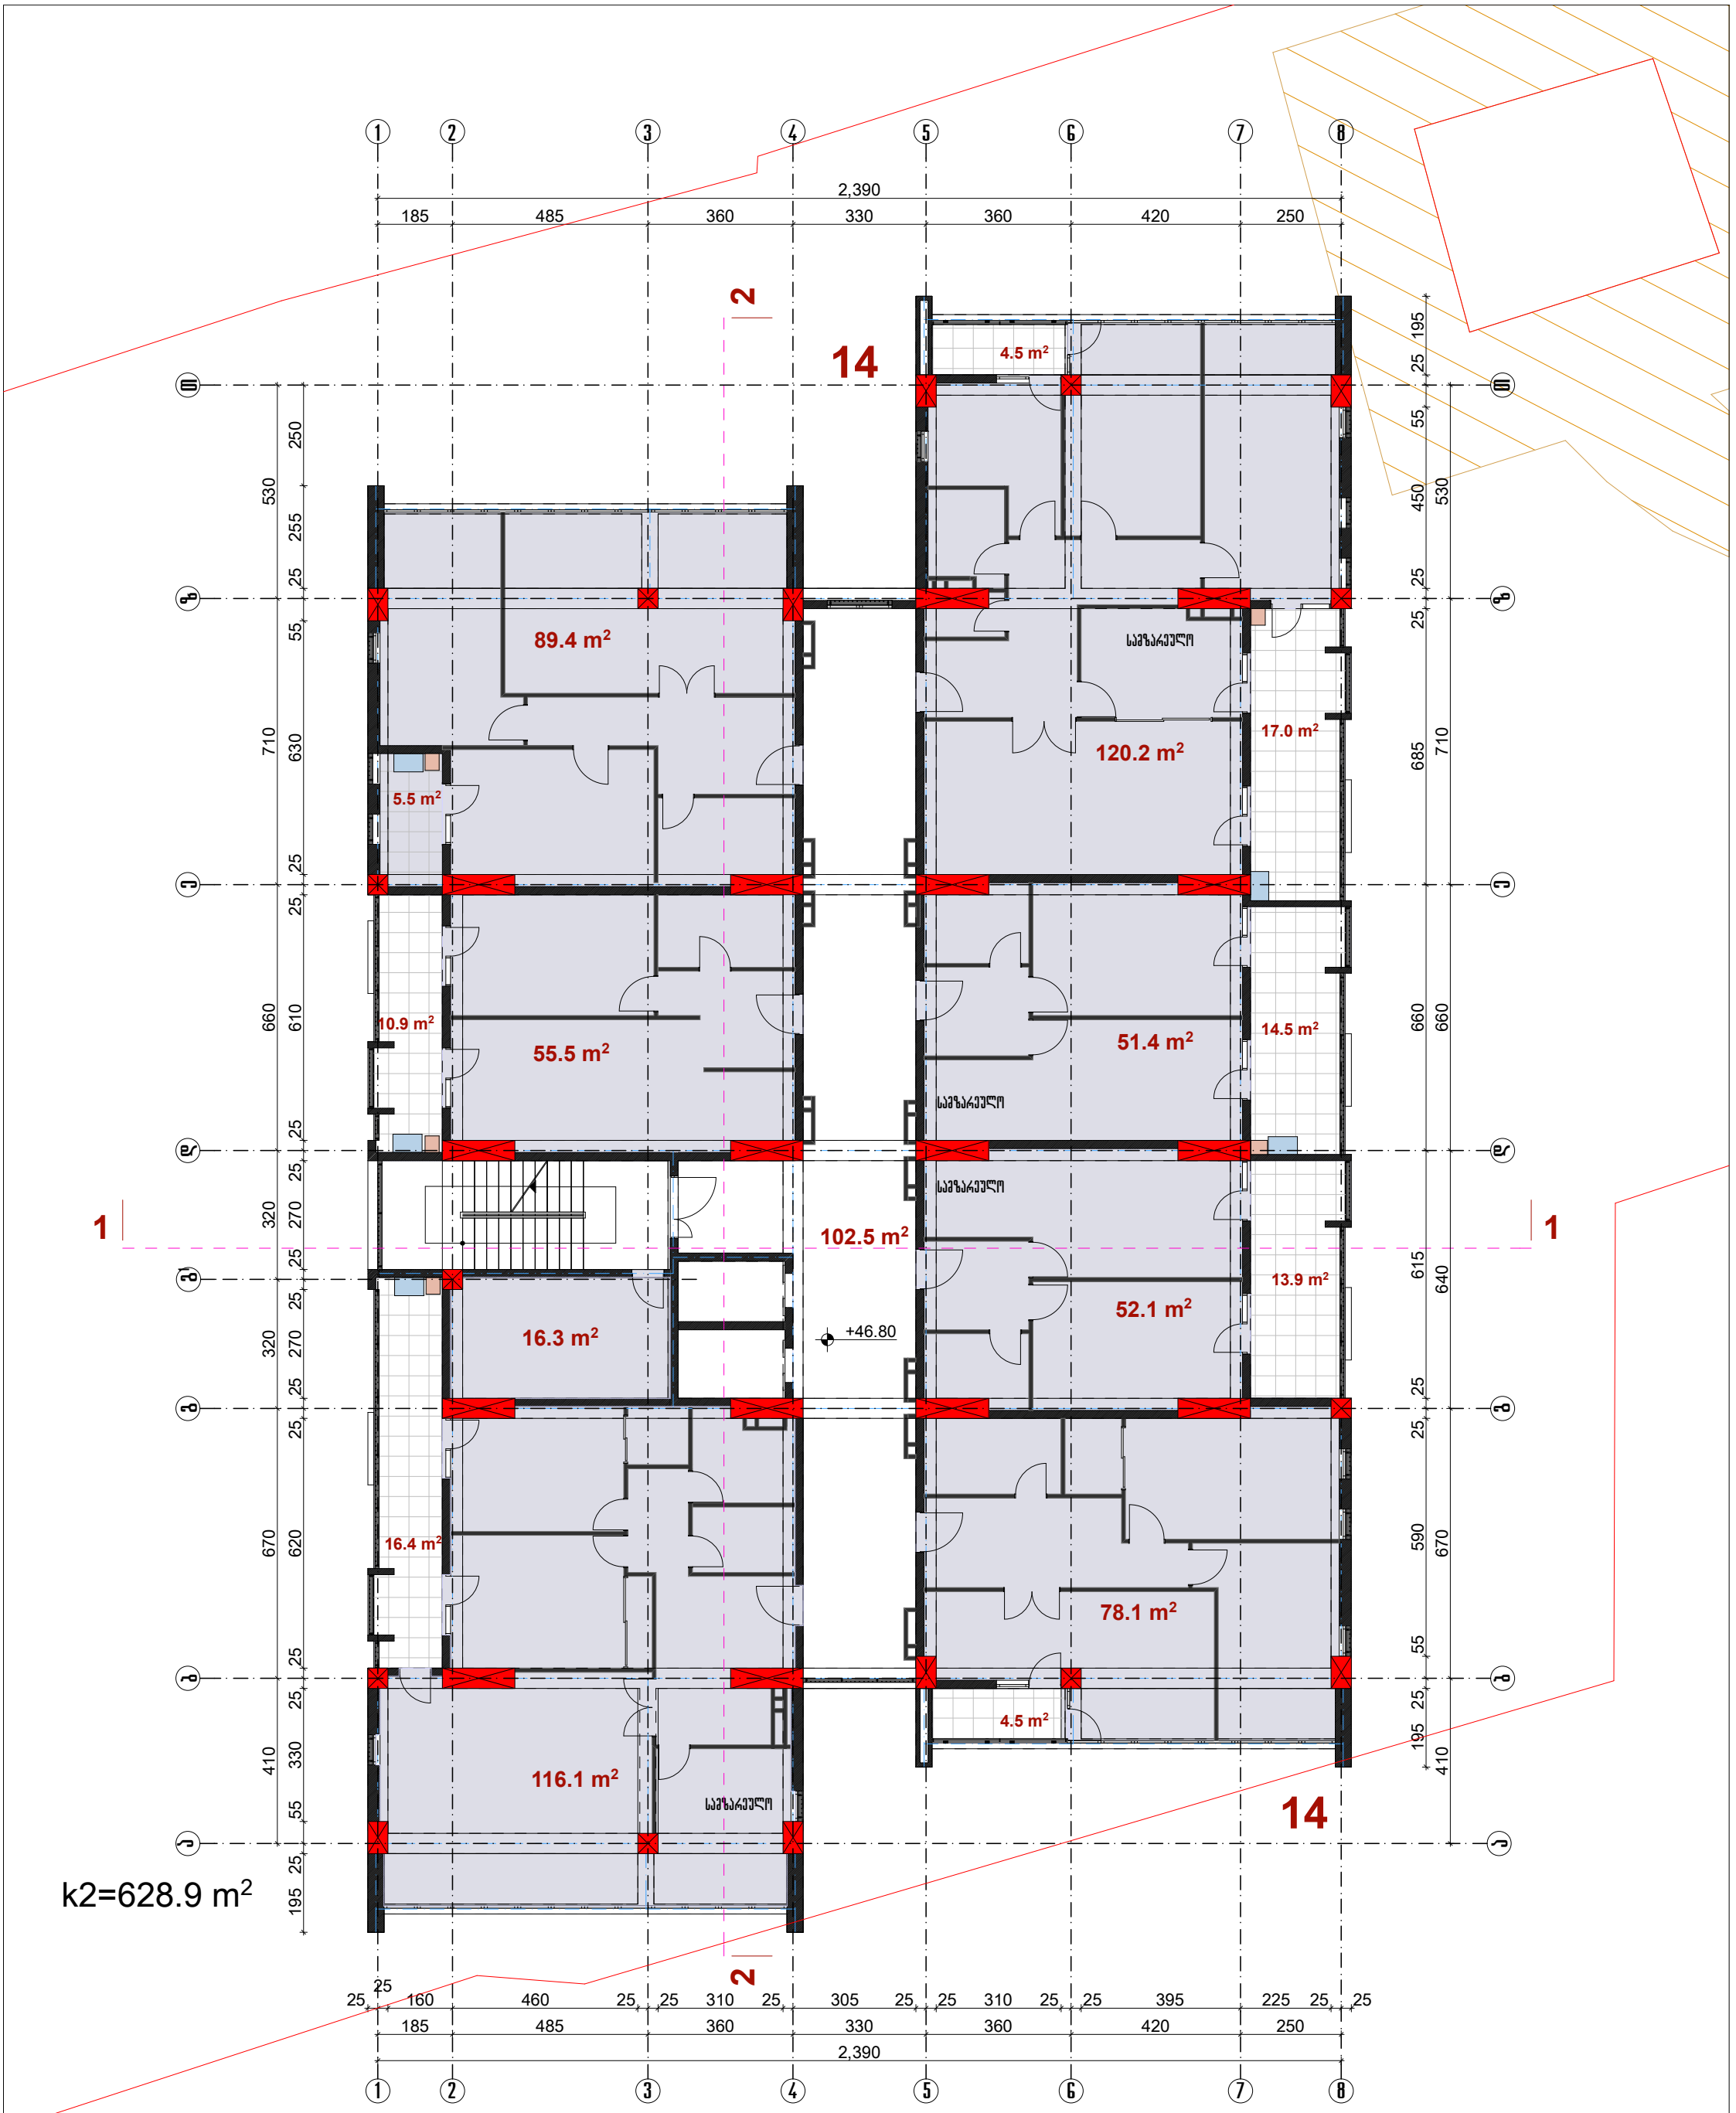

k2=628.9 m²

კონდინციონერის გარე აგრეგატის განთავსების ადგილი

ქვაბის განთავსების ადგილი

სასტოვრებელი - 562.8 მ2

საზაფხულო - 87.2 მ2

სადარბაზო - 102.5 მ2

დამხმარე - 16.3 მ2

აქსისი			პროექტის დასახელება	დაკვეთი
საარ.დეპ.უფრ.	ნ.ჭოხონელიძე		მრავალფუნქციური კომპლექსი საირმის ქ.51	საირმე აპარტი
მთ. არქ.	ნ.ქილასონია			სბაღია / პროექტი
არ.აგმორი	ზ. დიაკონიძე			მასშტ. 1:150
	ნ.ხოსრავაშვილი		IV ბლოკი	ფურცელი / ფურცლები
დაამუშავა	ნ.ხოსრავაშვილი		გეგმა ნიშნულზე 46.80	

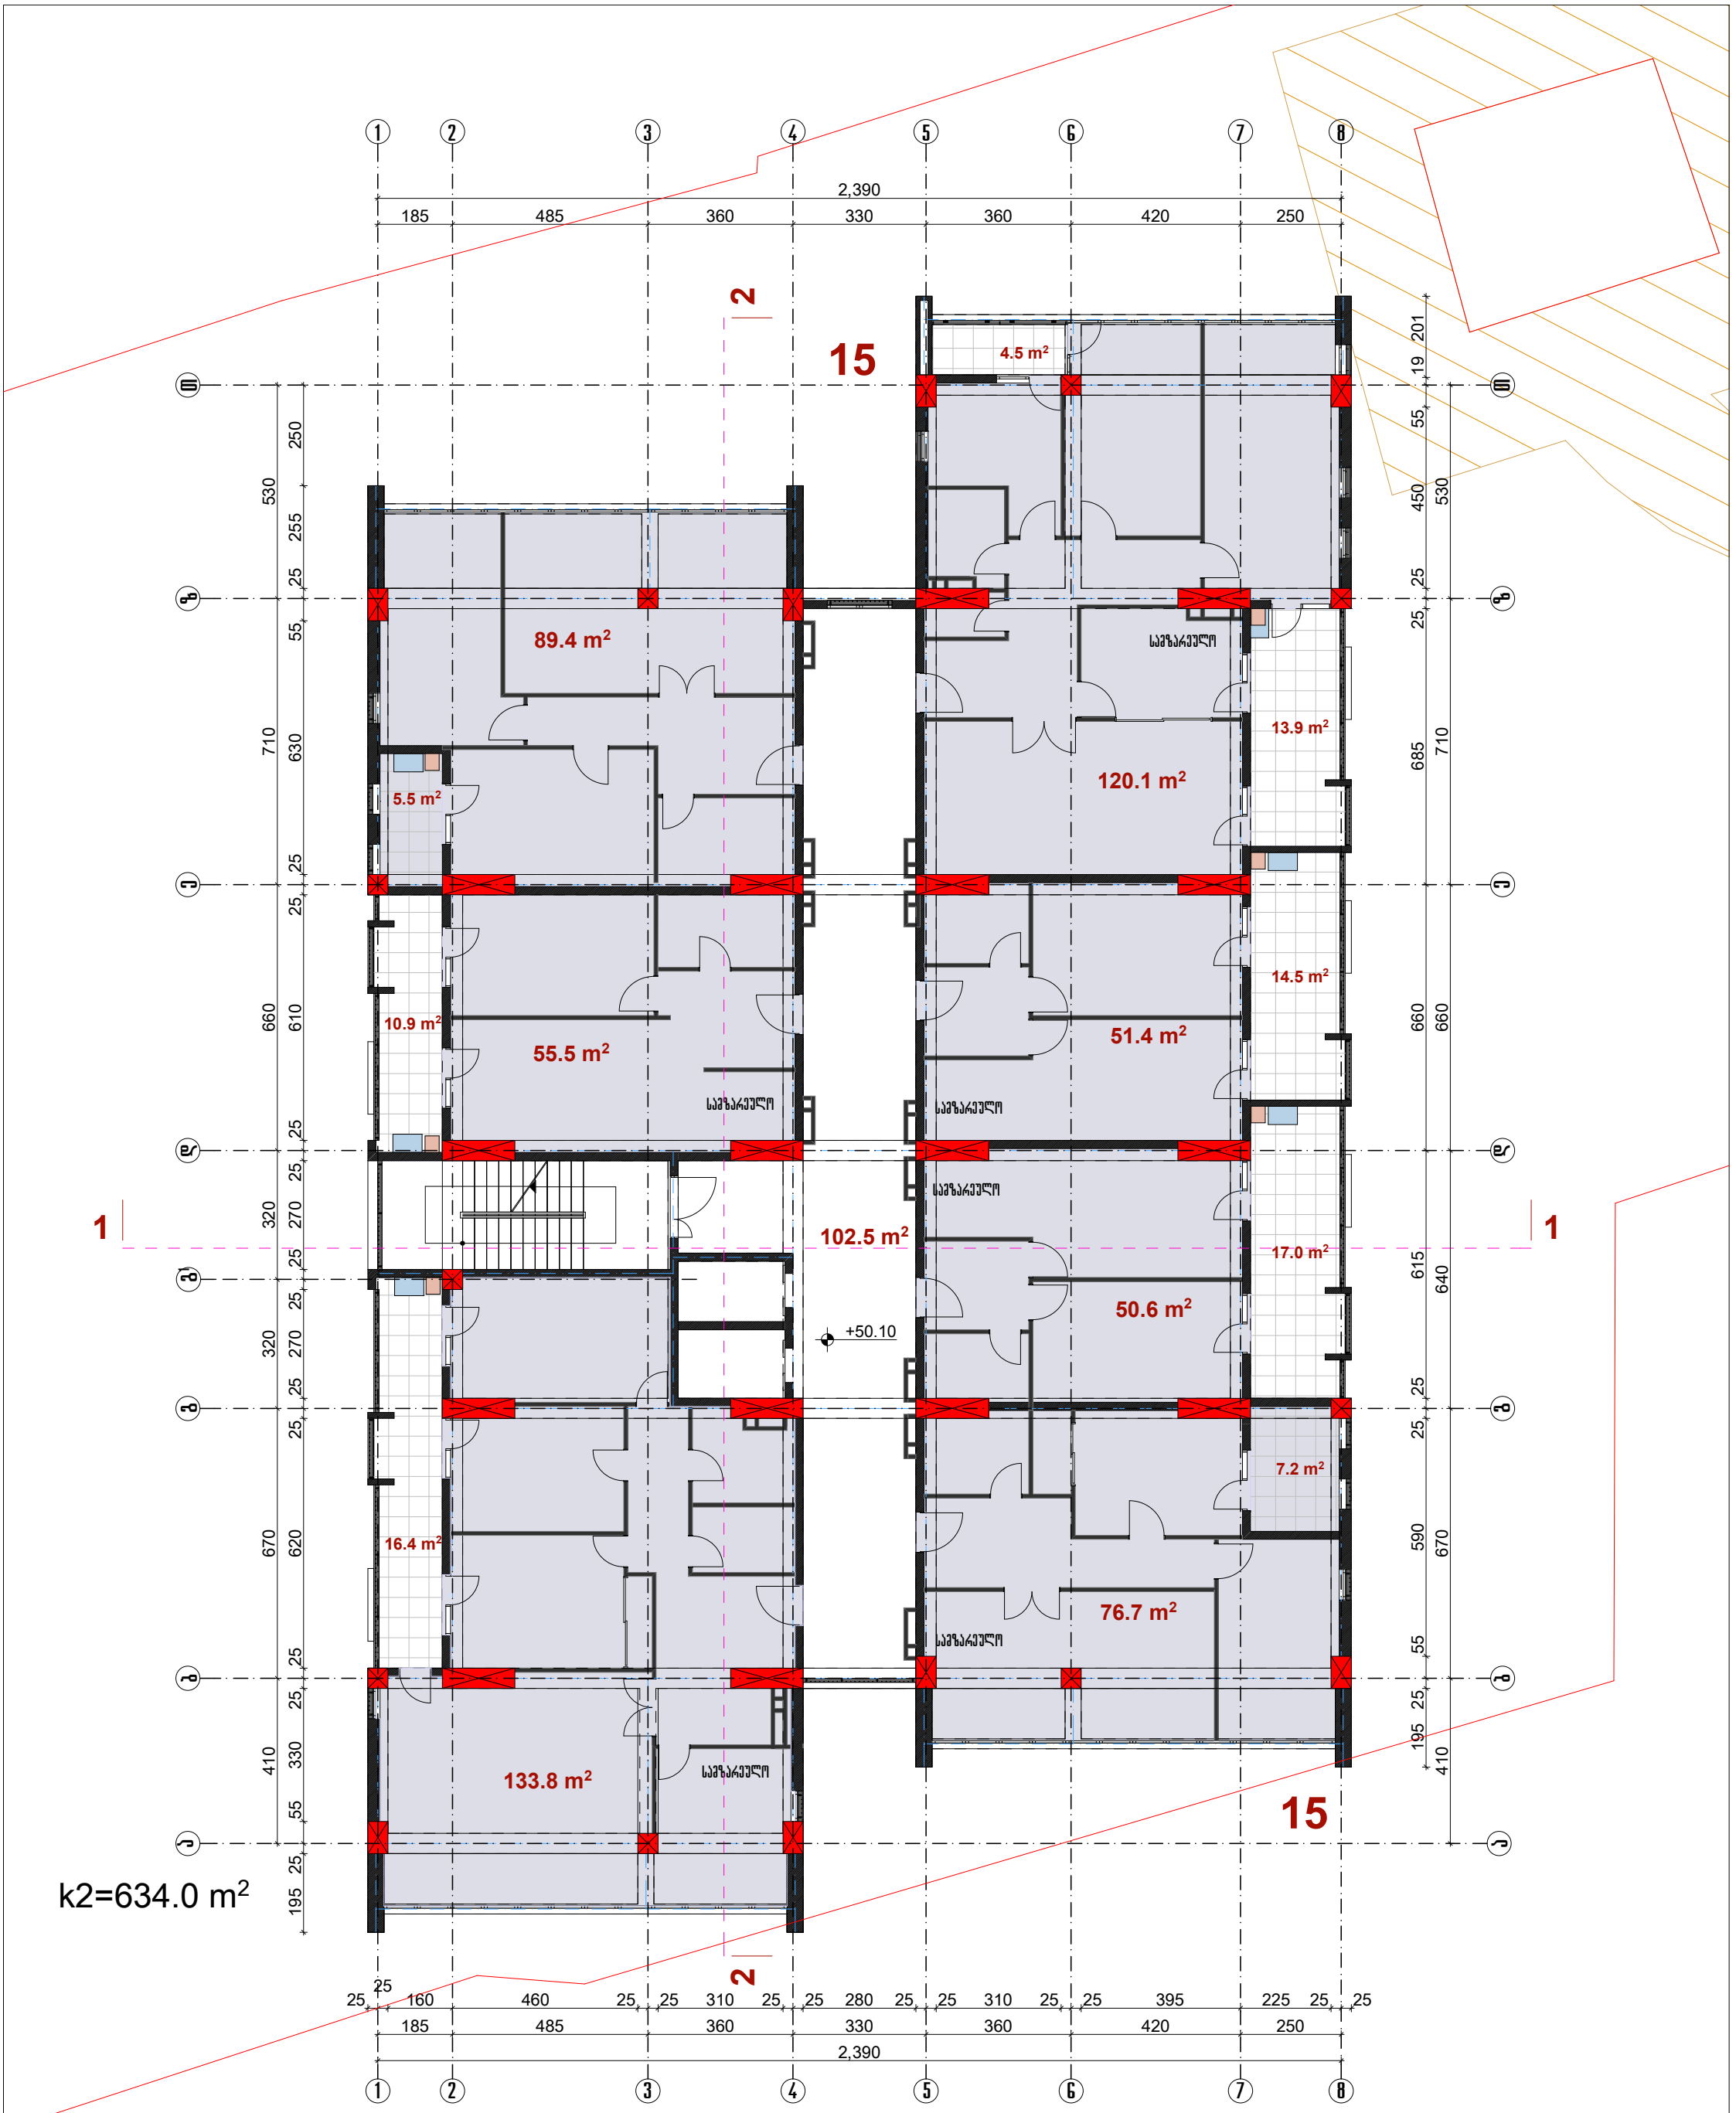
15
2
1
89.4 m²
5.5 m²
10.9 m²
55.5 m²
16.4 m²
133.8 m²
102.5 m²
+50.10
4.5 m²
120.1 m²
14.5 m²
51.4 m²
17.0 m²
50.6 m²
13.9 m²
7.2 m²
76.7 m²

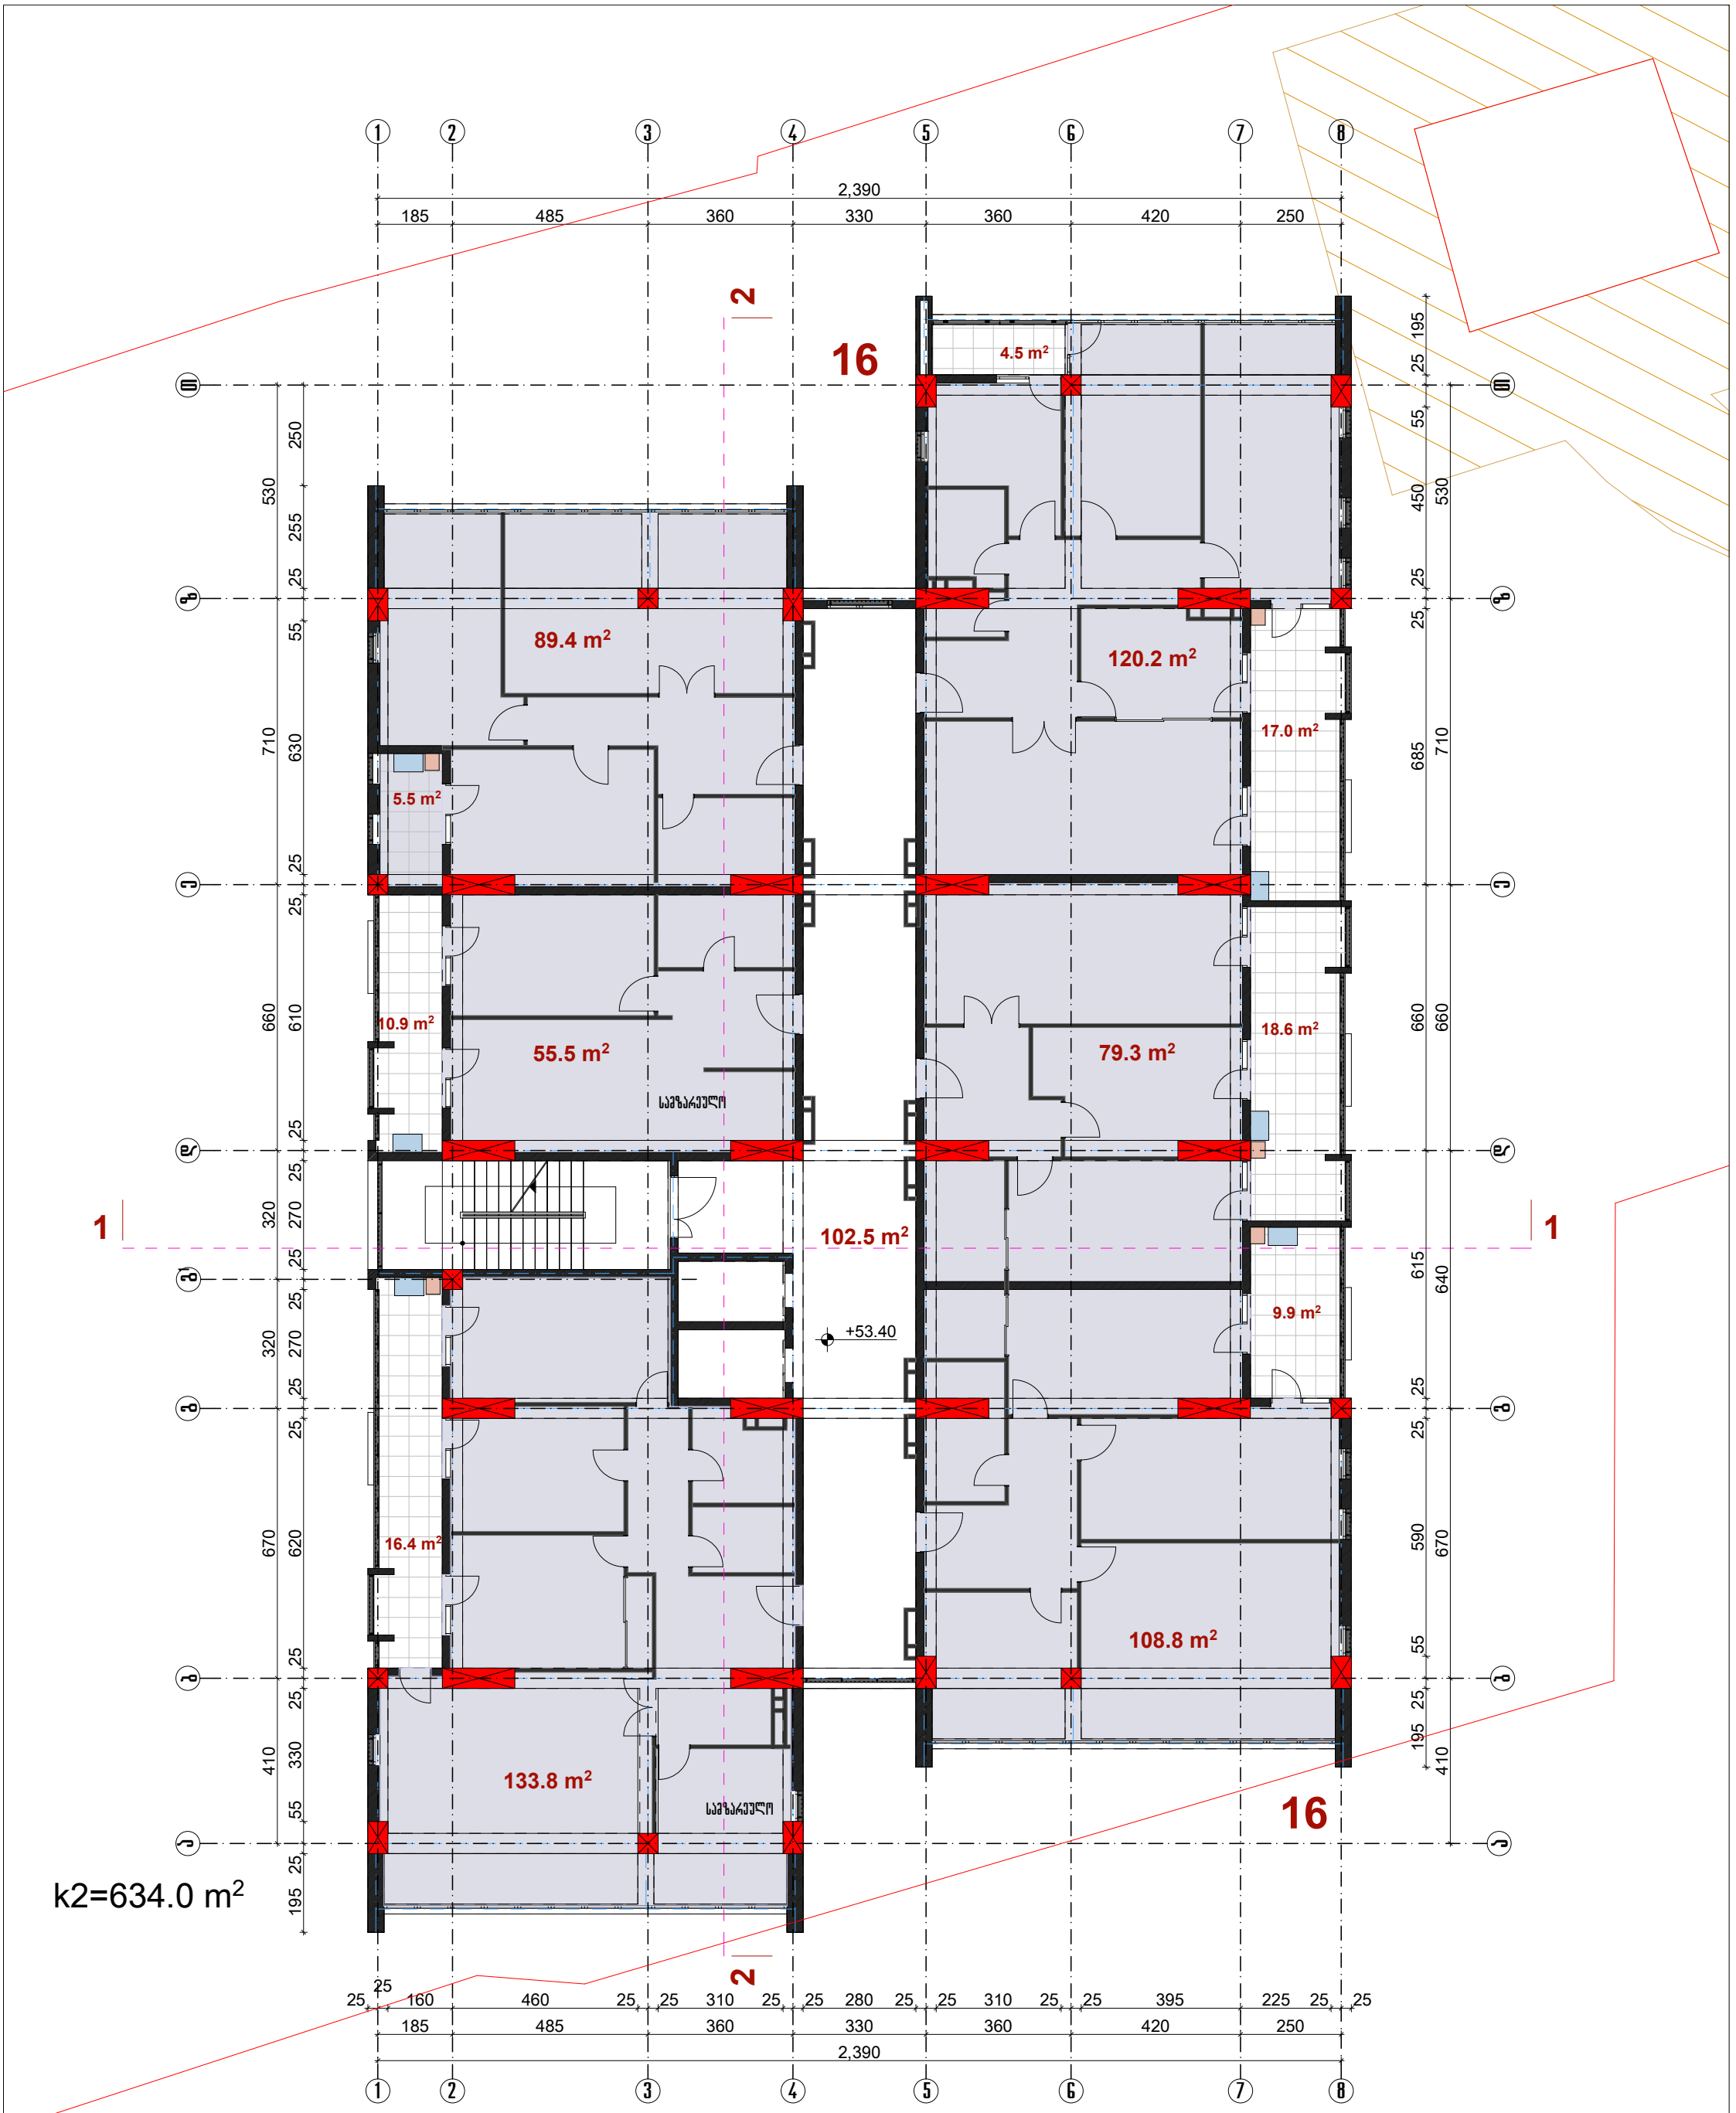

კონდინციონერის გარე აგრეგატის განთავსების ადგილი

ქვაბის განთავსების ადგილი

საცხოვრებელი - 587.0 მ2

საზაფხულო - 82.8 მ2

სადარბაზო - 102.5 მ2

აქსისი			პროექტის დასახელება	დაბეჭდილი	
საარ.დეპ.უფრ.	ნ.ვოსკანოვი		მრავალფუნქციური კომპლექსი საირმის ქ.51	საირმე პალასი	
მთ. არქ.	ნ.ქილასონია			სბადია	პროექტი
არ.პეგორი	ზ. დიაკონიძე			მასშტ.	1:150
	ნ.ხოსრავანი		IV ბლოკი	ფურცელი	ფურცლები
დაამუშავა	ნ.ხოსრავანი		გეგმა ნიშნულზე 53.40		

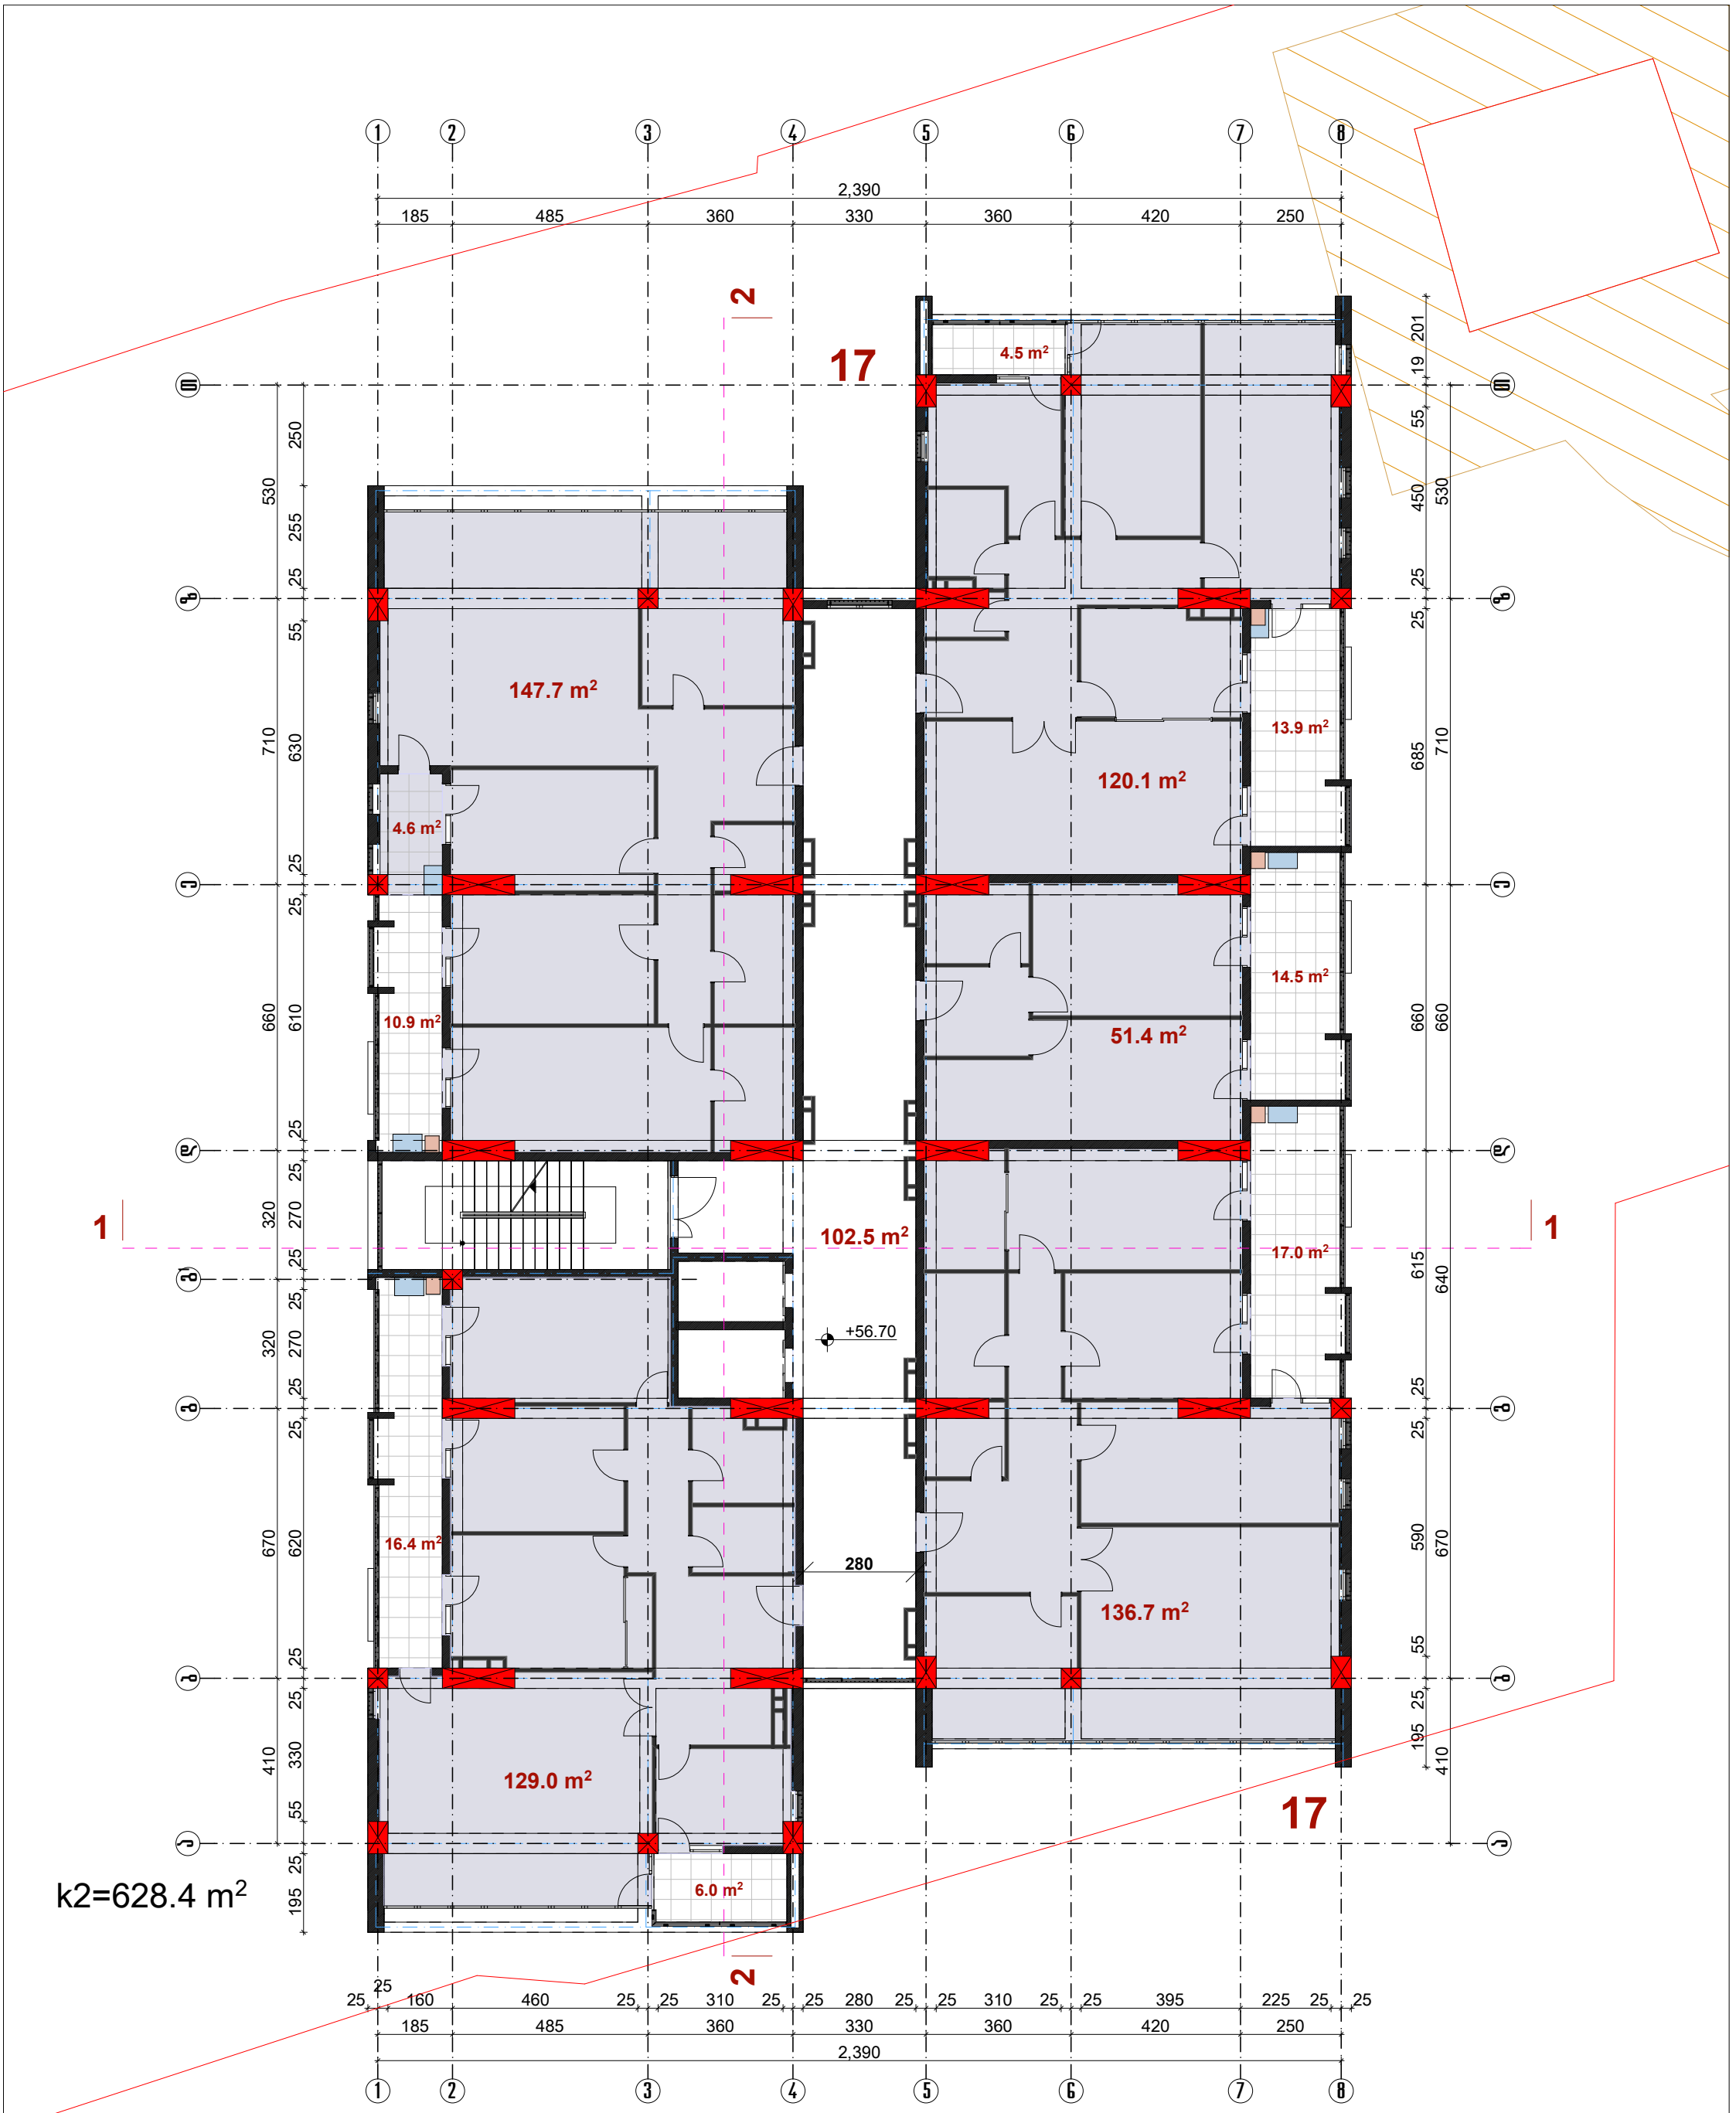

კონდინციონერის გარე აგრეგატის განთავსების ადგილი

ქვაბის განთავსების ადგილი

საცხოვრებელი - 584.9 მ2

საზაფხულო - 87.8 მ2

სადარბაზო - 102.5 მ2

აქსისი			პროექტის დასახელება	დაკვეთი	
საარ.დეპ.უფრ.	ნ.ჭოხელიშვილი		მრავალფუნქციური კომპლექსი საირმის ქ.51	საირმე პალასი	
მთ. არქ.	ნ.ქილასონია			სბაღია	პროექტი
არ.პეგორი	ზ. დიაკვნიშვილი			მასშტ.	1:150
	ნ.ხოსრავაშვილი		IV ბლოკი	ფურცელი	ფურცლები
დაამუშავა	ნ.ხოსრავაშვილი		გეგმა ნიშნულზე 56.70		

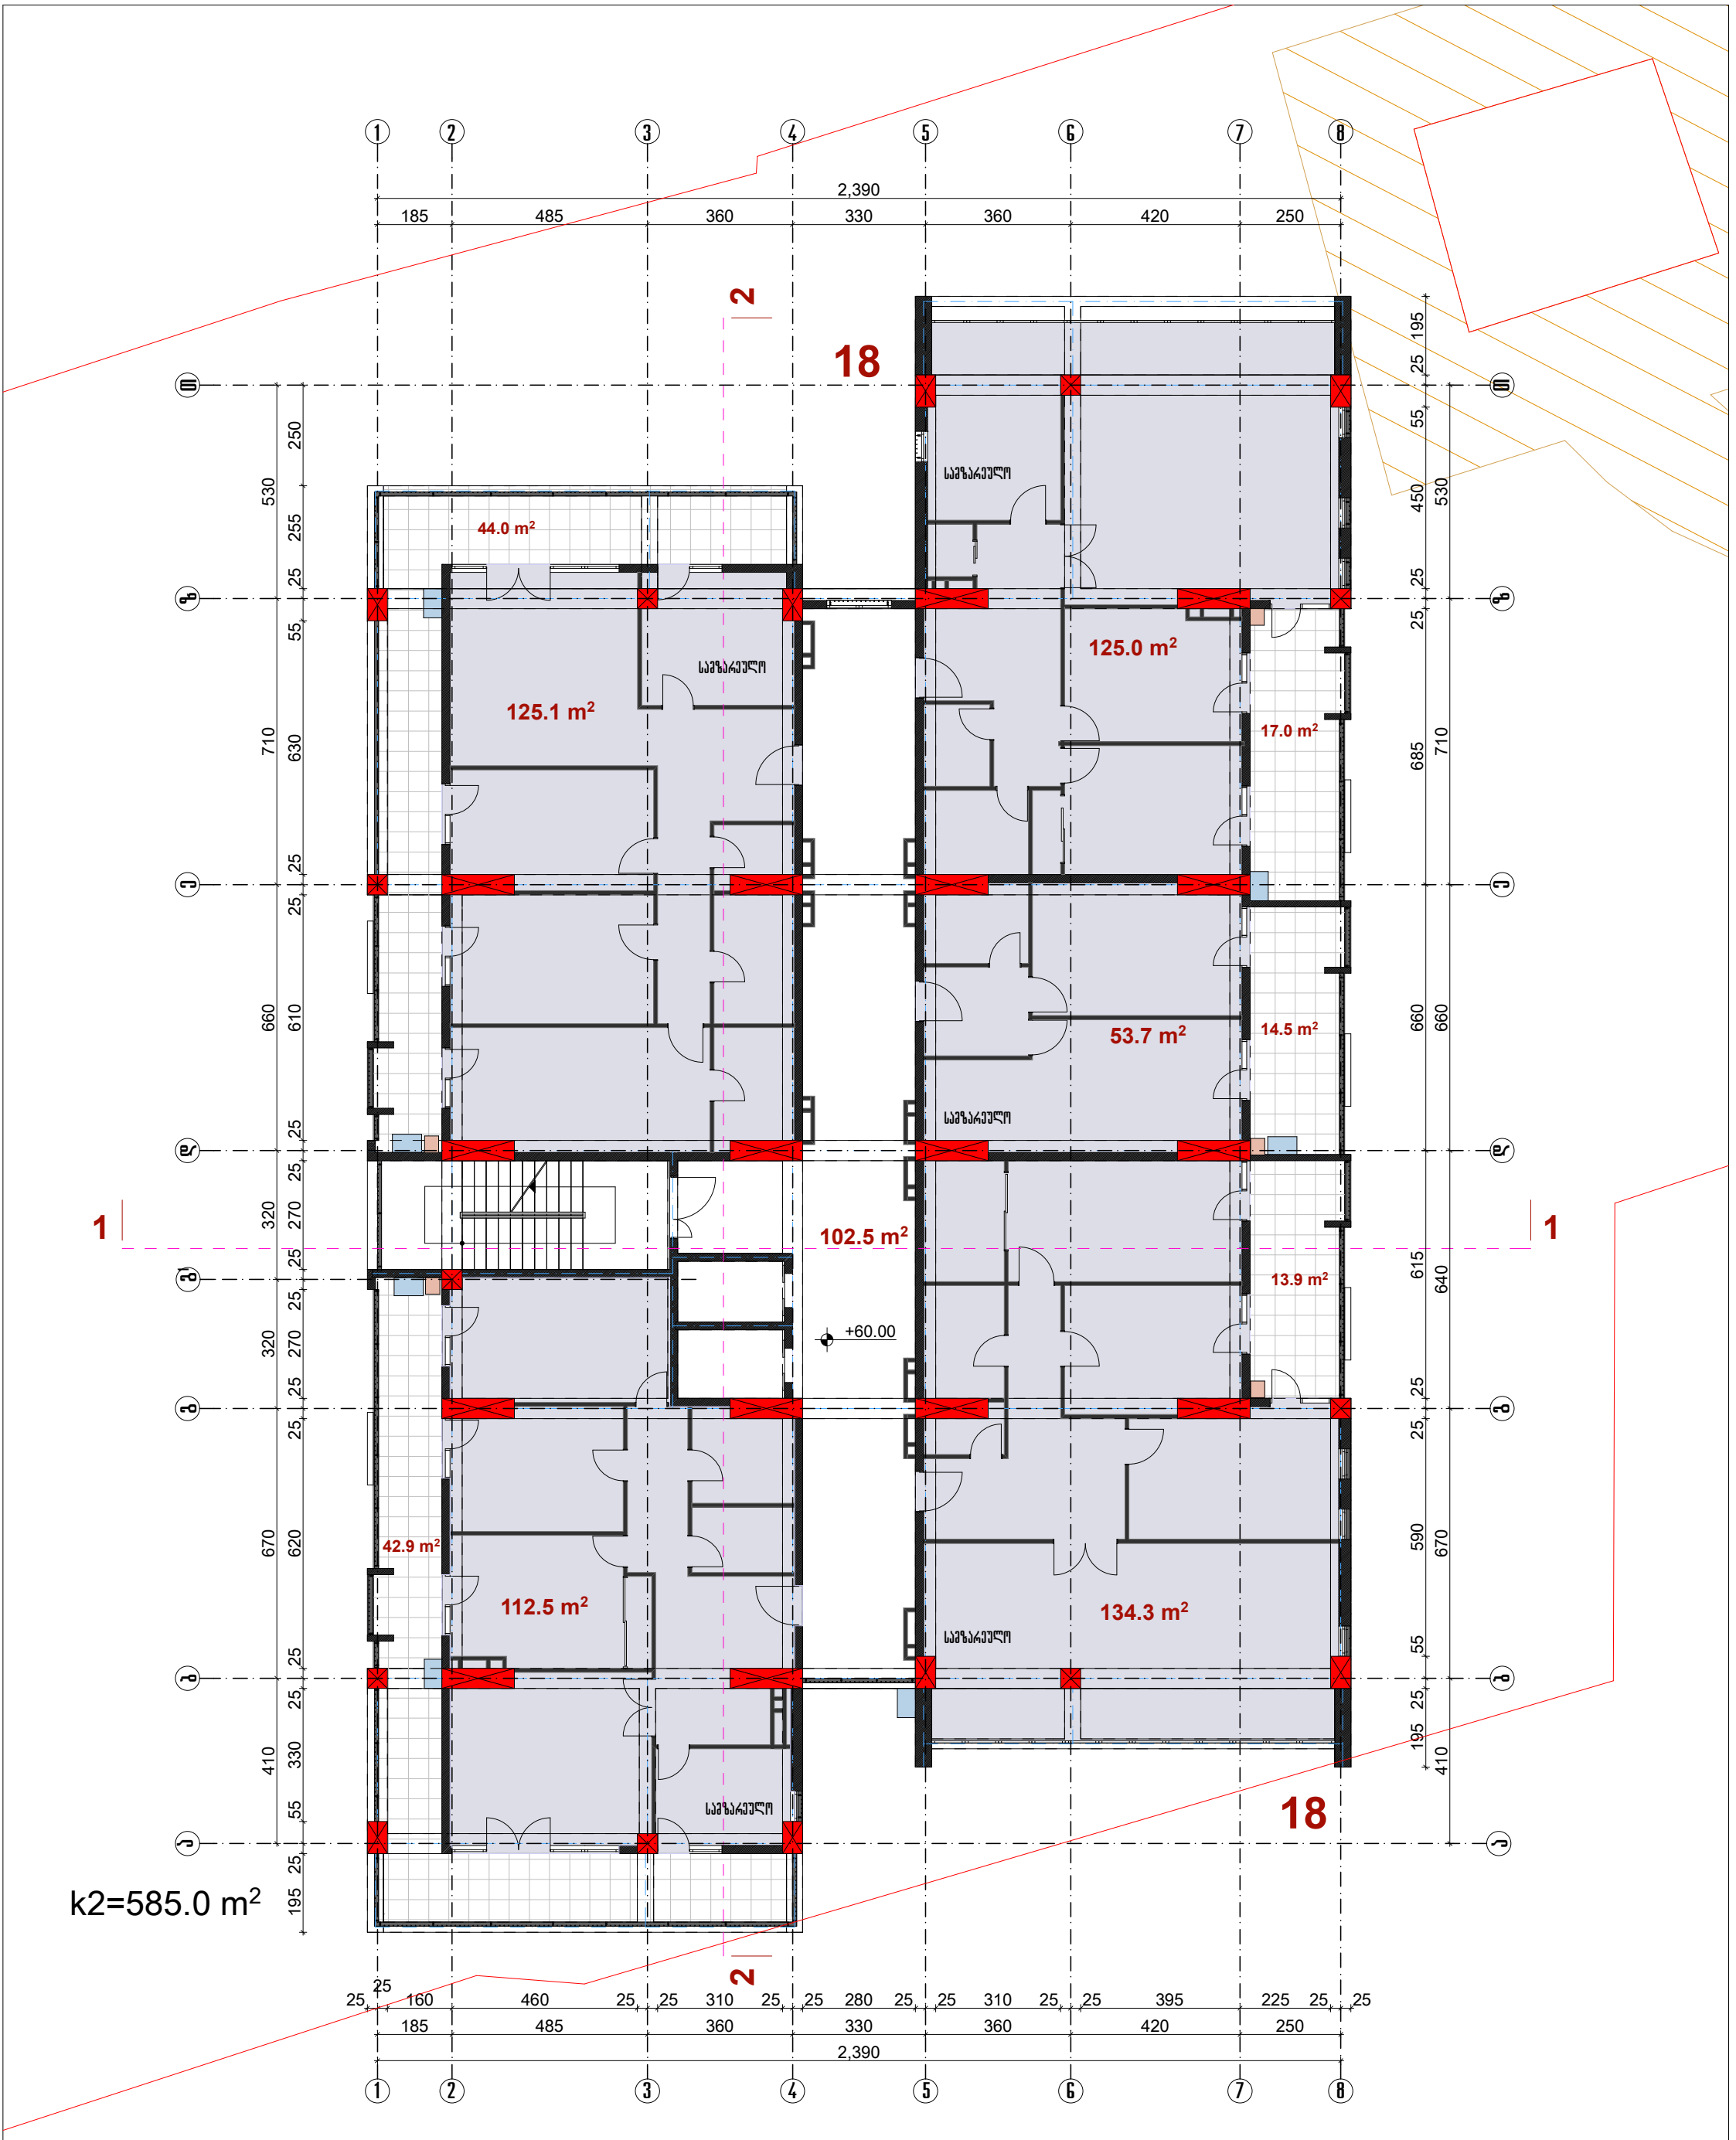

კონდინციონერის გარე აგრეგატის განთავსების ადგილი

ქვაბის განთავსების ადგილი

სასტოვრებელი - 550.6 მ2

საზაფხულო - 132.3 მ2

სადარბაზო - 102.5 მ2

ავტორი			პროექტის დასახელება	დამკვეთი	
სპარ.დეპ.უფრ.	ნ.ვოსკანიანი		მრავალფუნქციური კომპლექსი საირმის ქ.51	საირმე პალასი	
მთ. არქ.	ნ.ქილასონია			სტადია	პროექტი
პრ.კვეთრი	ზ. დიაკონიშვილი			მასშტ.	1:150
	ნ.ხოსრავაშვილი		IV ბლოკი	ფურცელი	ფურცლები
დაამუშავა	ნ.ხოსრავაშვილი		გეგმა ნიშნულზე 60.00		

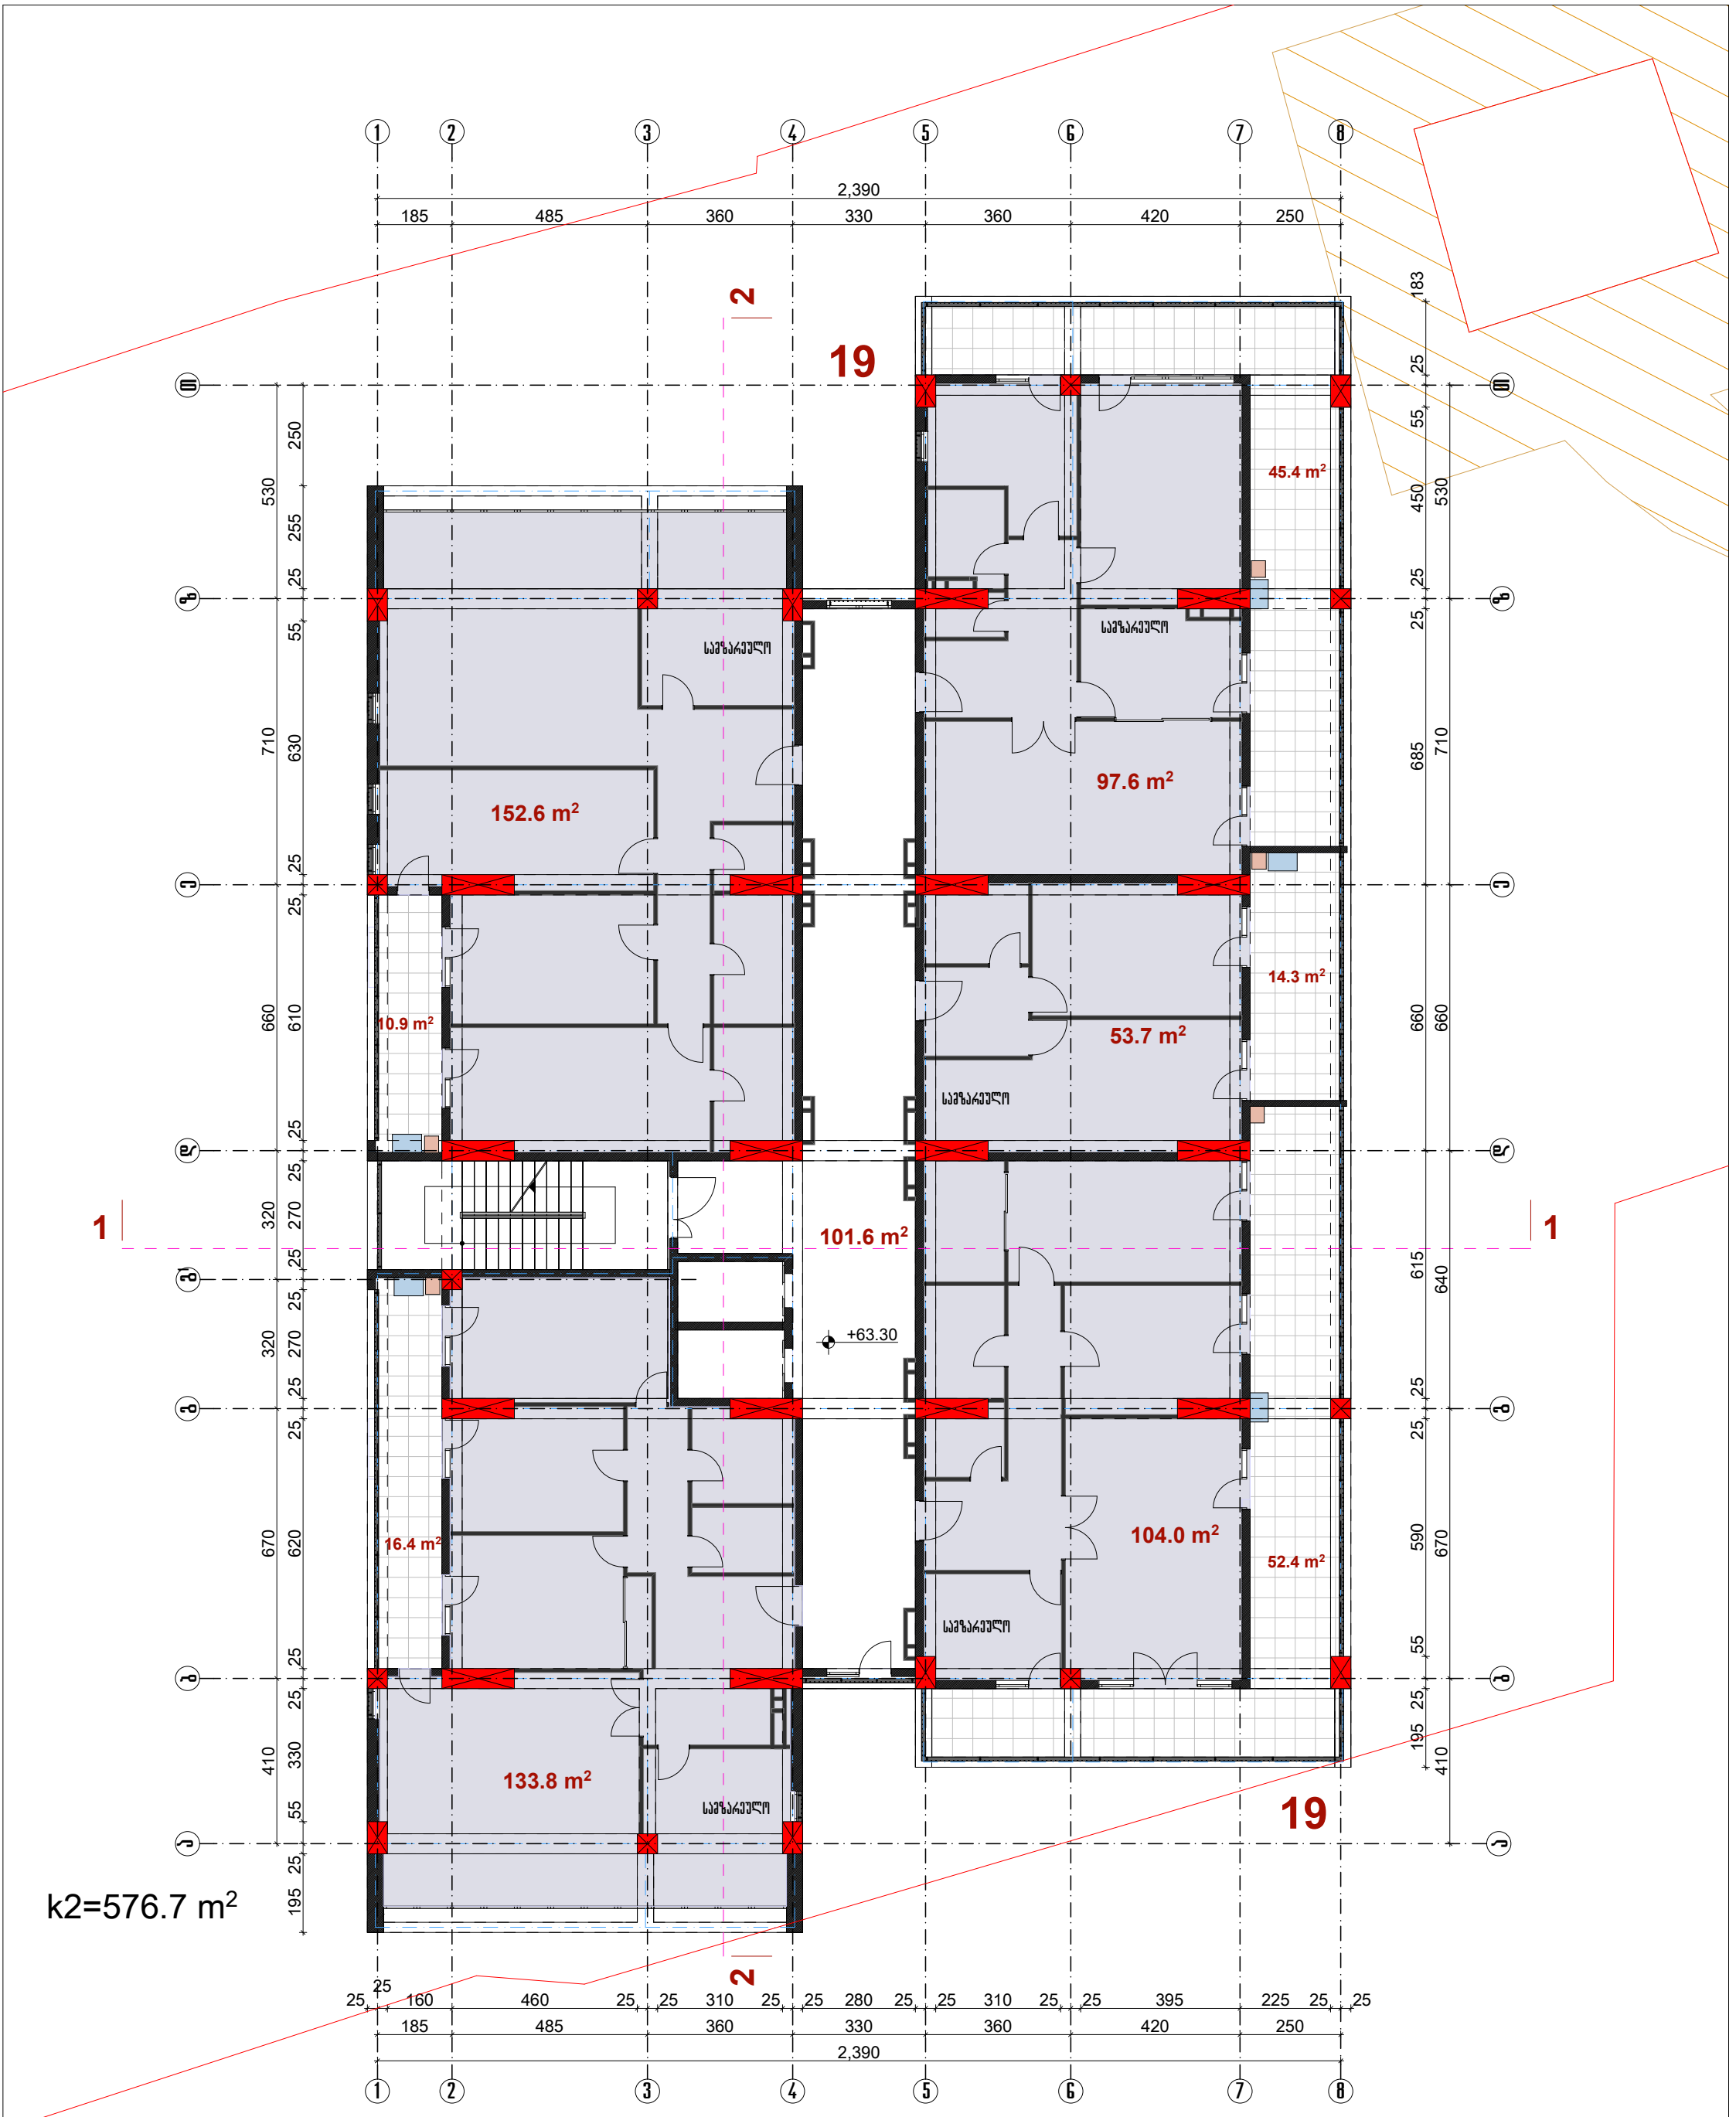

კონდინციონერის გარე აგრეგატის განთავსების ადგილი

ქვაბის განთავსების ადგილი

საცხოვრებელი - 541.7 მ2

საზაფხულო - 139.4 მ2

სადარბაზო - 101.6 მ2

აქსისი			პროექტის დასახელება	დამკვეთი	
სააგ.დეპ.უფრ.	ნ.ვეროსლიშვილი		მრავალფუნქციური კომპლექსი საირმის ქ.51	საირმე აწლასი	
მთ. არქ.	ნ.ქილასონია			სტადია	პროექტი
არ.კვეგორი	ზ. დიაკვნიშვილი			მასშტ.	1:150
	ნ.ხოსრავაშვილი		IV ბლოკი	ფურცელი	ფურცლები
დაამუშავა	ნ.ხოსრავაშვილი		გეგმა ნიშნულზე 63.30		

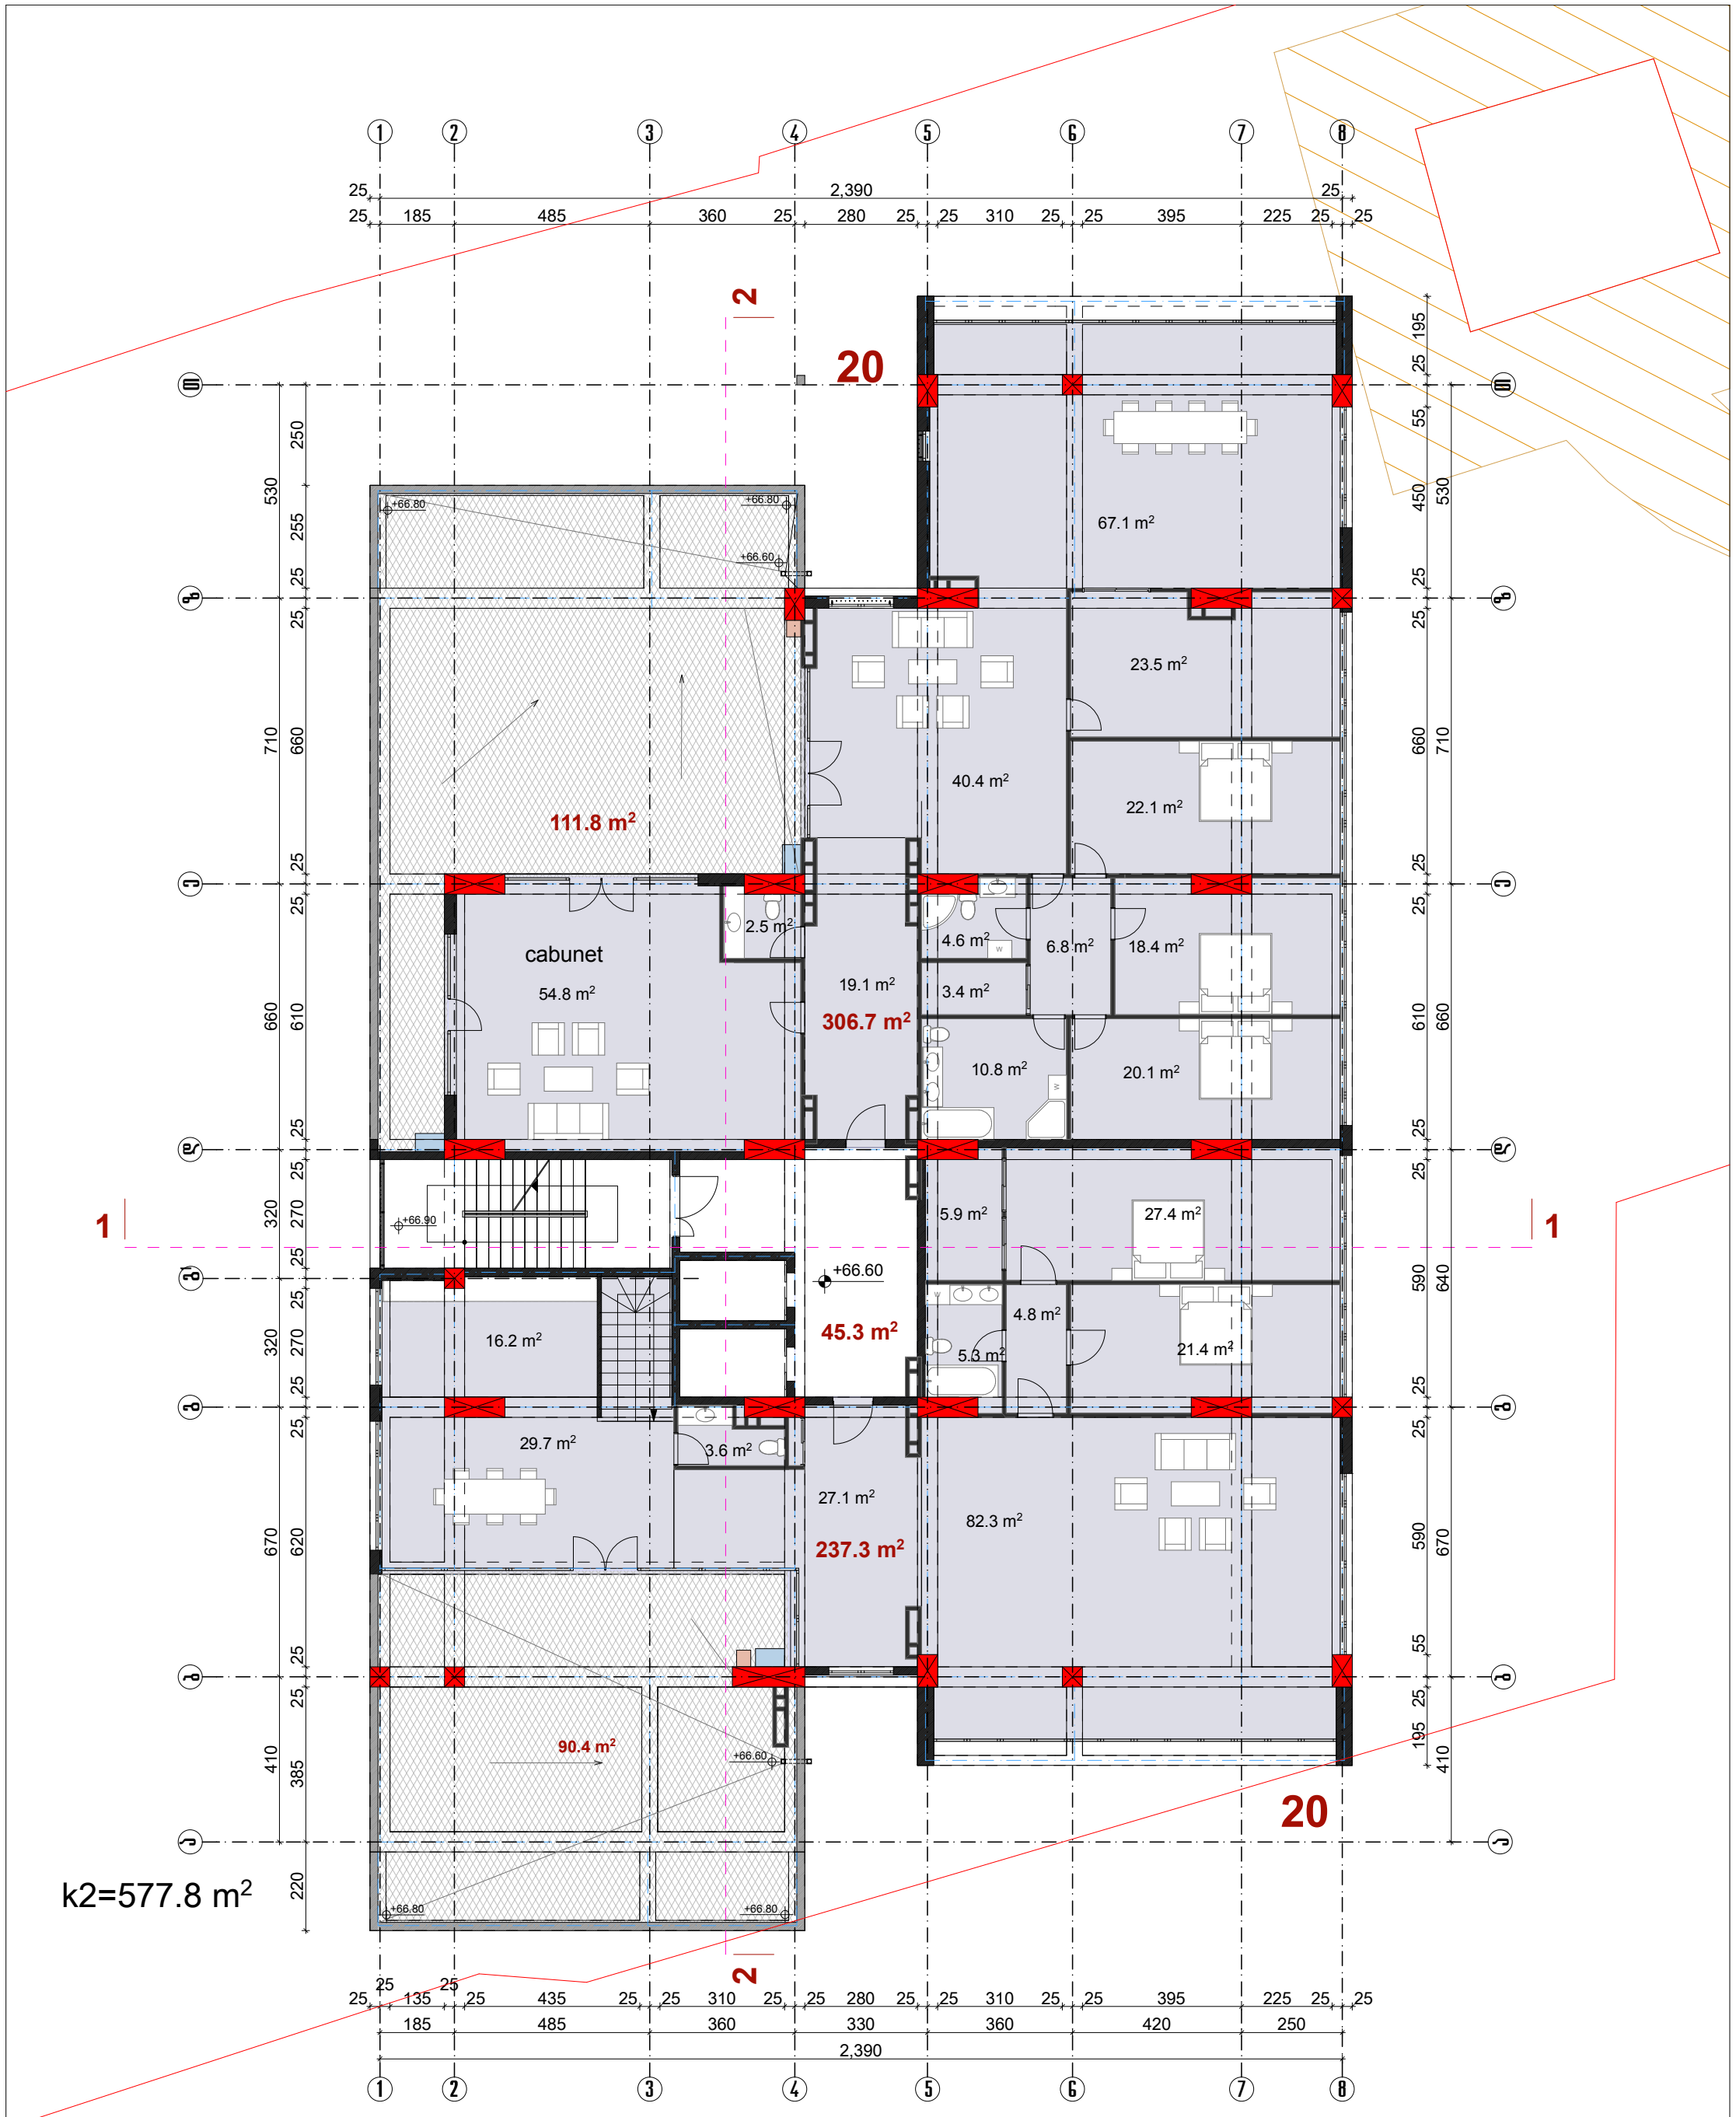

k2=577.8 m²

ქონდინციონერის გარე აგრეგატის განთავსების ადგილი

ქვაბის განთავსების ადგილი

საცხოვრებელი - 544.0 მ2

საზაფხულო - 201.8 მ2

სადარბაზო - 45.3 მ2

აქსი			პროექტის დასახელება	დაკვეთი	
სააპ.დეპ.უფრ.	ნ.ჭოსუიშვილი		მრავალფუნქციური კომპლექსი საირმის ქ.51	საირმე პალასი	
მთ. არქ.	ნ.ქილასონია			სბალია	პროექტი
არ.პვმორი	ზ. დიაკვნიშვილი			მასშტ.	1:150
	ნ.ხოსრუაშვილი		IV ბლოკი	ფურცელი	ფურცლები
დაამუშავა	ნ.ხოსრუაშვილი		გეგმა ნიშნულზე 66.60		



ქონდინციონერის გარე აგრეგატის განთავსების ადგილი

ქვაბის განთავსების ადგილი

საცხოვრებელი - 362.7 მ2

საზაფხულო - 197.4 მ2

სადარბაზო - 45.3 მ2

ავტორი		პროექტის დასახელება	დამკვეთი	
სპარ.დეპ.უფრ.	ნ.ჭოსულიშვილი	მრავალფუნქციური კომპლექსი საირმის ქ.51	საირმე პალასი	
მთ. არქ.	ნ.ქილასონია		სტადია	პროექტი
არ.პვმორი	ზ. დიაკვნიშვილი		მასშტ.	1:150
	ნ.ხოსრუაშვილი	IV ბლოკი	ფურცელი	ფურცლები
დაამუშავა	ნ.ხოსრუაშვილი	გეგმა ნიშნულზე 69.90		

