qs

qs

qs

qs

qs

qs

qs qs

qs

qs

qs

qs

qs
qs

qs

qs qs

qs

qs

qa

qa

qa

qs

qs

2

2

2

qa

2

3 2
a

a
a

a

a

a

a

a a a a

a

421.70

421.61

421.63

421.67

421.70
421.69

421.74

421.73

421.75

421.75

421.81
421.40

421.70

421.39

420.60

420.79
420.83

420.75

420.90

420.81 421.41

420.87

419.73

419.77

420.47

421.12
421.09

421.11

421.30

421.17

420.67

421.15

421.17

421.30
421.19

419.59

421.77
421.80

421.67

421.69

421.70 423.30 421.23

421.30

421.39

420.00

419.16

420.30

419.30

420.27 420.32

412.61

419.14

419.13

412.60

412.11
419.14
419.17

419.31

419.30

418.20

418.39
418.41

418.67

417.40

416.70
417.50

418.40 418.63
419.17 418.30

419.00
419.03

418.79
420.20

420.10

418.43

414.40

413.50

413.40

414.60

414.57

415.07 418.27 418.53

418.33

418.37 418.27

417.70

416.76

416.73

416.70

413.29

413.30
412.97

412.90

412.80
412.16

412.06

412.02

412.10

410.77

410.81

411.70

412.80

414.50

418.42

419.20

421.67
421.77

421.90

421.69

421.69

421.73 422.90

423.40

421.73

421.80

421.37

a

d=200
d=100

qs

ეზო

ეზო
ეზო

ბაღი

nangrevi

nangrevi

nangrevi

ბაღი

გარაჟი

nangrevi

nangrevi

nangrevi

nayari

მაღაზია

მეტ. პლასტ.

გარაჟი

nayari

გარაჟი

i a l b u z i s q.

ქვაფენილი

ialbuzis q.

(asf)

გაზი

(asf)

(asf)

wy

+1 20

პალმა

wy

00

w w w w

k k k

k k k

w

w

w

k

lusinianis q.

k

k

+1 70

wy

-2.0

-2.0

-1.0

g

W k

E

N

S

8485550 4614950 4614950

w

k

Rn - Wis zed.
იალბუზის შეს.

მშენებარე
Rn - Wis zed.

412.71

(asf)

421.80

420.57

420.59

420.79
420.90

421.37

421.19

421.40

421.38

421.40

qs

qs

qs

qs
8485550

8485600

8485650

4615000

w

w

k

w

არბოშიკის ქ.

d=100

d=200

421.77

415.98

417.27

417.49

417.20

417.19

416.10

415.97

416.75 421.76

421.67

421.83

421.85

421.87

421.86

421.83
421.85
421.83

421.79

421.84

421.73

a

2

2

2
2

qs

qs

qs

qs

qs
qs

qs

4614900

w
k

+1 00

გაზი

(asf)

(asf)

nangrevi

nangrevi

ეზო

ეზო

ეზო

ეზო

a

419.39

418.17

418.90

419.30

ეზო

409.00 409.05

409.15

409.10
409.70

419.75

411.77

419.53
419.12

419.71

419.73

419.79

419.97

419.51

419.41

419.31

419.37

419.20

418.70

418.50

408.80

418.31

418.43

418.83

419.39

419.47 419.37

419.83
419.86 419.87

420.40
420.30

419.16

419.20

419.72

420.56

a

a

a

a

a
a

a

a 2

qa 2

2

2 2

2

qs

qs qs

qs

qs
qs

qs

qs

qs

qs

qs

qs

qs

qs

qs

qs qs

qs

12% ღია პანდუსი

14% ღია პანდუსი

განიერი საზოგადოებრივი სივრცე

lusinianis q.

2.78

10.79

3.00 3.00 6.00 3.00 4.00 1.00 6.00 5.50 6.00

6.00 6.00 3.00

3.00 6.00 5.50 6.00 1.80

5.05 5.05

5.50 6.00 6.00 6.00 4.00 6.00 0.60 4.90 4.90 0.60

3.96

14.52

7.27

10.91

10.11

3.63 3.64

პალმა

ელ-ფოსტა

გენგეგმა

- შენობის სიმაღლის მაჩვენებელი

- ნაკვეთის საზღვარი

გ. გიორგაძე

გ. სიჭინავა

ხელმოწერა
- ნაკვეთის ღობე
სტადია ფურცლები

პროექტის სახელწოდება
თანამდებობა

ფურცელი

თარიღი

თარიღი

მასშტაბი

პროექტის ავტორი

A-3

- გზა

მთ. კონსტრუქტორი ბ. სურგულაძე

ხელმოწერა

შენიშვნები:

დირექტორი

გვარი

ფორმატი თბილისი 2014 წ. დაკვეთა #

შეთანხმებულია დამკვეთთან

პირობითი ნიშნები
საზოგადოებრივი და საცხოვრებელი დანიშნულების შენობა

იალბუზის ქ. #7 და ლუსინიანის #5 ქუჩებს შორის

ექსპლიკაცია:

1:500

პროექტი ა-

1. ნახაზზე საპროექტო შენობის ნოლი შეესაბამება აბსოლუტურ ნიშნულს - 422,25 2. ნახაზზე ზომები მოცემულია მეტრებში 3. ნახაზის ყველა ცვლილება მშენებლობისას შეთანხმებული უნდა იყოს პროექტის ავტორთან 4. სამშენებლო ტერიტორიაზე არსებული რამოდენიმე ხის ნარგავი შენობის ადგილას არ დგას და შესაბამისად მისი მოჭრის აუცილებლობაც არ საჭიროებს. პირიქით მშენებლობის დასრულების შემდეგ ტერიტორიის კეთილმოწტობისთვის აღნიშნულ ხეებს უნდა შეემატოს სხვა ნარგავებიც.

- ჭრილის მაჩვენებელი
1

ქ. თბილისი, ვაჟა-ფშაველას #16

ტელ/ფაქსი (995 32) 237 51 90

s a s c o _ g r o u p @ y a h o o. c o m

44.55

15.00
წყლის შემკრები მილი

წყლის შემკრები მილი წყლის შემკრები მილი

წყლის შემკრები მილი

წყლის შემკრები მილი

წყლის შემკრები მილი

წყლის შემკრები მილი
წყლის შემკრები მილი

წყლის შემკრები მილი

წყლის შემკრები მილი

წყლის შემკრები მილი წყლის შემკრები მილი

წყლის შემკრები მილი

შენობის მაქსიმალური სიმაღლის

განმსაზღვრელი ჭრილის ხაზი

a1

'

1

9

7

91

''

4'

k

z

d

b

g1

9
7
5

4 3
2 11

'

1

ბლოკი `ა~

l

k

i

T

8

g'

6

l

e

a

i

6

8

1

ბლოკი `ბ~

მოთხოვნილი პარამეტრებით შენობის მაქსიმალური სიმაღლის განსაზღვრის სქემა

შენობის მაქსიმალური სიმაღლის განსაზღვრა იალბუზის ქუჩის მხრიდან ფორმულით $H=L/0.3$ სადაც L იალბუზის და ლუსინიანის ქუჩების სიგანეა

H -10.79/0.3=35.96 m (იალბუზის ქუჩა)

H - 10.91/0.3=36.36 m (ლუსინიანის ქუჩა)

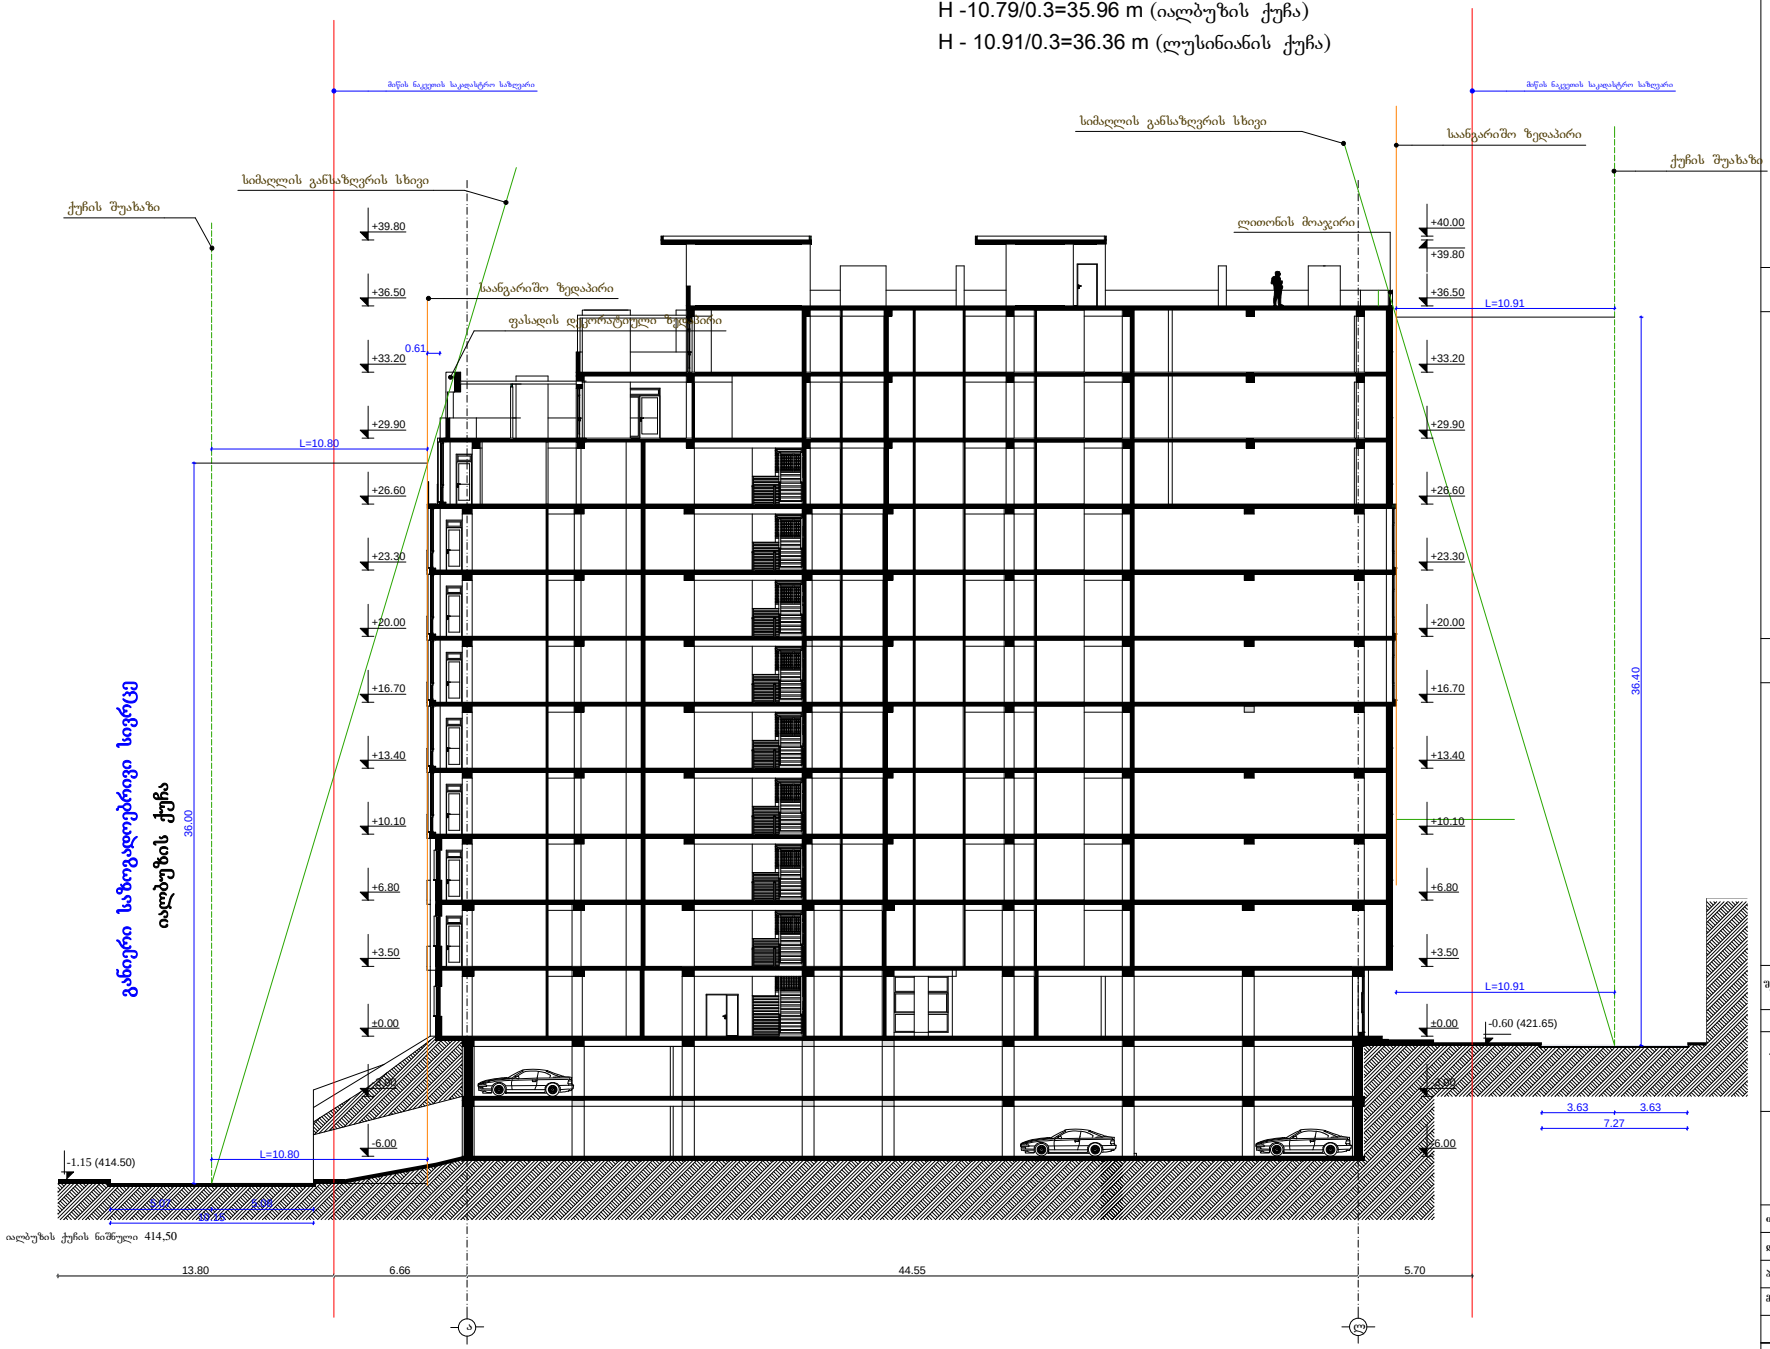

ფორმატი	A-3	თებერვალი 2014 წ.	
		დაკვეთა №	

ექსპლიკაცია:

პირობითი ნიშნები

- ნაკვეთის საზღვარი
- ნაკვეთის ღობე
- გზა
- ჭრილის მაჩვენებელი
- +43.10 შენობის სიმაღლის მაჩვენებელი

შენიშვნები:

1. ნახაზზე საპროექტო შენობის ნაწილი შეჩრდილულია ავხილულტურ ნიშნულს - 422,25
2. ნახაზზე ზომები მოცემულია მეტრებში
3. ნახაზის ყველა ცვლილება შეიტანებისას შეთანხმებული უნდა იყოს პროექტის ავტორთან

შეთანხმებულია დამკვეთთან	ხელმოწერა

პროექტის სახელწოდება

საზოგადოებრივი და საცხოვრებელი დანიშნულების შენობა იალბუზის ქ. №7 და ლუსინიანის №5 ქუჩებს შორის

ქ. თბილისი, გაგარინის №16
ტელეფონი (995 32) 237 51 90
ელფოსტა sasco_group@yahoo.com

თანამდებობა	გვარი	ხელმოწერა	თარიღი
დირექტორი	გ. სიჭინავა		
პროექტის ავტორი	გ. გეოლოვაძე		
მთ. კონსტრუქტორი	ბ. ხურგულაძე		
მასშტაბი	1 200	შენობის მაქსიმალური სიმაღლის განსაზღვრის სქემა	
თარიღი			
სტადია		ფურცლები	ფურცელი
პროექტი			ა-