საქართველოს იუსტიციის სამინისტრო
საჯარო რეესტრის ეროვნული სააგენტო

საკადასტრო გეგმა

მიწის ნაკვეთის საკადასტრო კოდი: *01.12.08.002.003*
განცხადების რეგისტრაციის ნომერი*82014051078*
მიწის ნაკვეთის ფართობი: *33230* კვ.მ.
დანიშნულება: *არასასოფლო-სამეურნეო*
მომზადების თარიღი 03.02.14

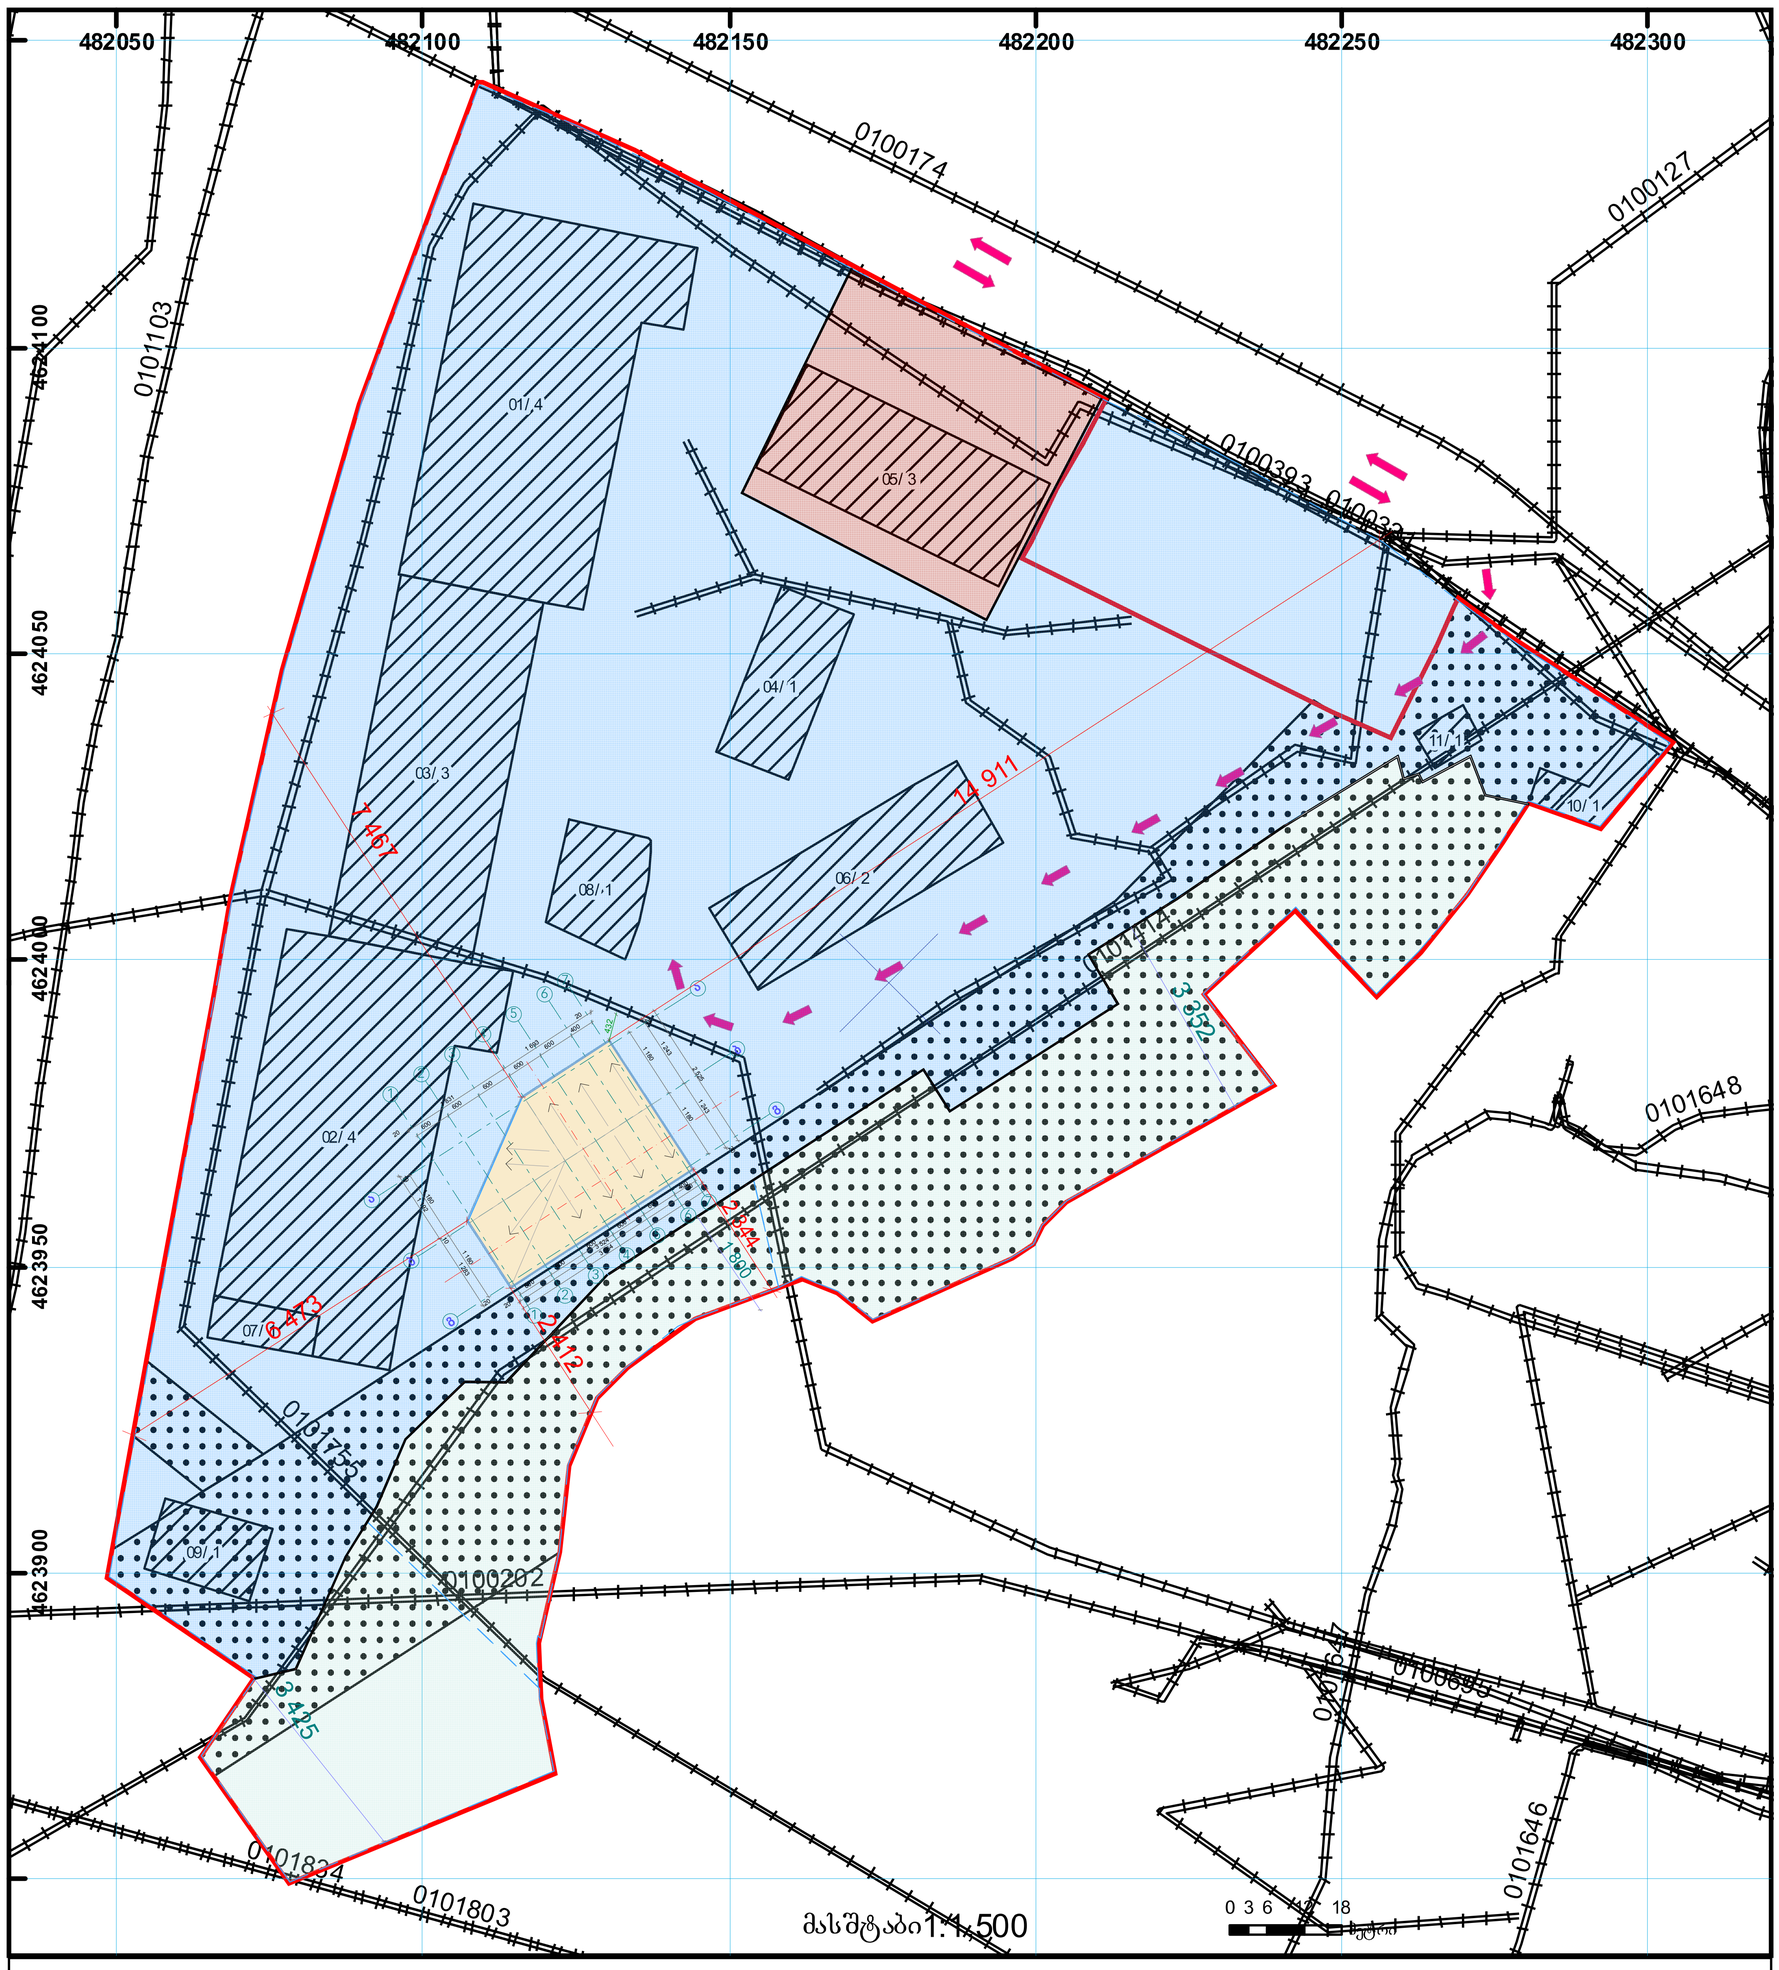

01/2 შენობა-ნაგებობა, პირობითი ნომერი/სართულიანობა	ვალდებულება	ხაზობრივი ნაგებობა	0.00 / 00.0 (საერთაშორისო) UTM სისტემის კოორდ.
მიწის ნაკვეთის საკადასტრო საზღვარი	მშენებარე ნაგებობა	მიწისქვეშა ნაგებობა	

საჯარო რეესტრის ეროვნული სააგენტო თბილისი 0102 წმ. ნიკოლოზის/ნ. ჩხეიძის ქ. 2 ტელ.: (995 32) 91 04 27; ფაქსი: (995 32) 91 03 41
საჯარო რეესტრის ეროვნული სააგენტო თბილისი დ. აღმაშენებლის გამზ. 89/24 ტელ: (995 32) 94 13 65
www.napr.gov.ge

მასშ. 1:500

პროექტი:	მშრალი საწყობი
მისამართი:	ქსნის ქუჩა #36
დამკვეთი:	არჩილ დალაქიშვილი
მთ. არქიტექტორი:	ლუკა ღუდუშაური
თარიღი:	28.09.14

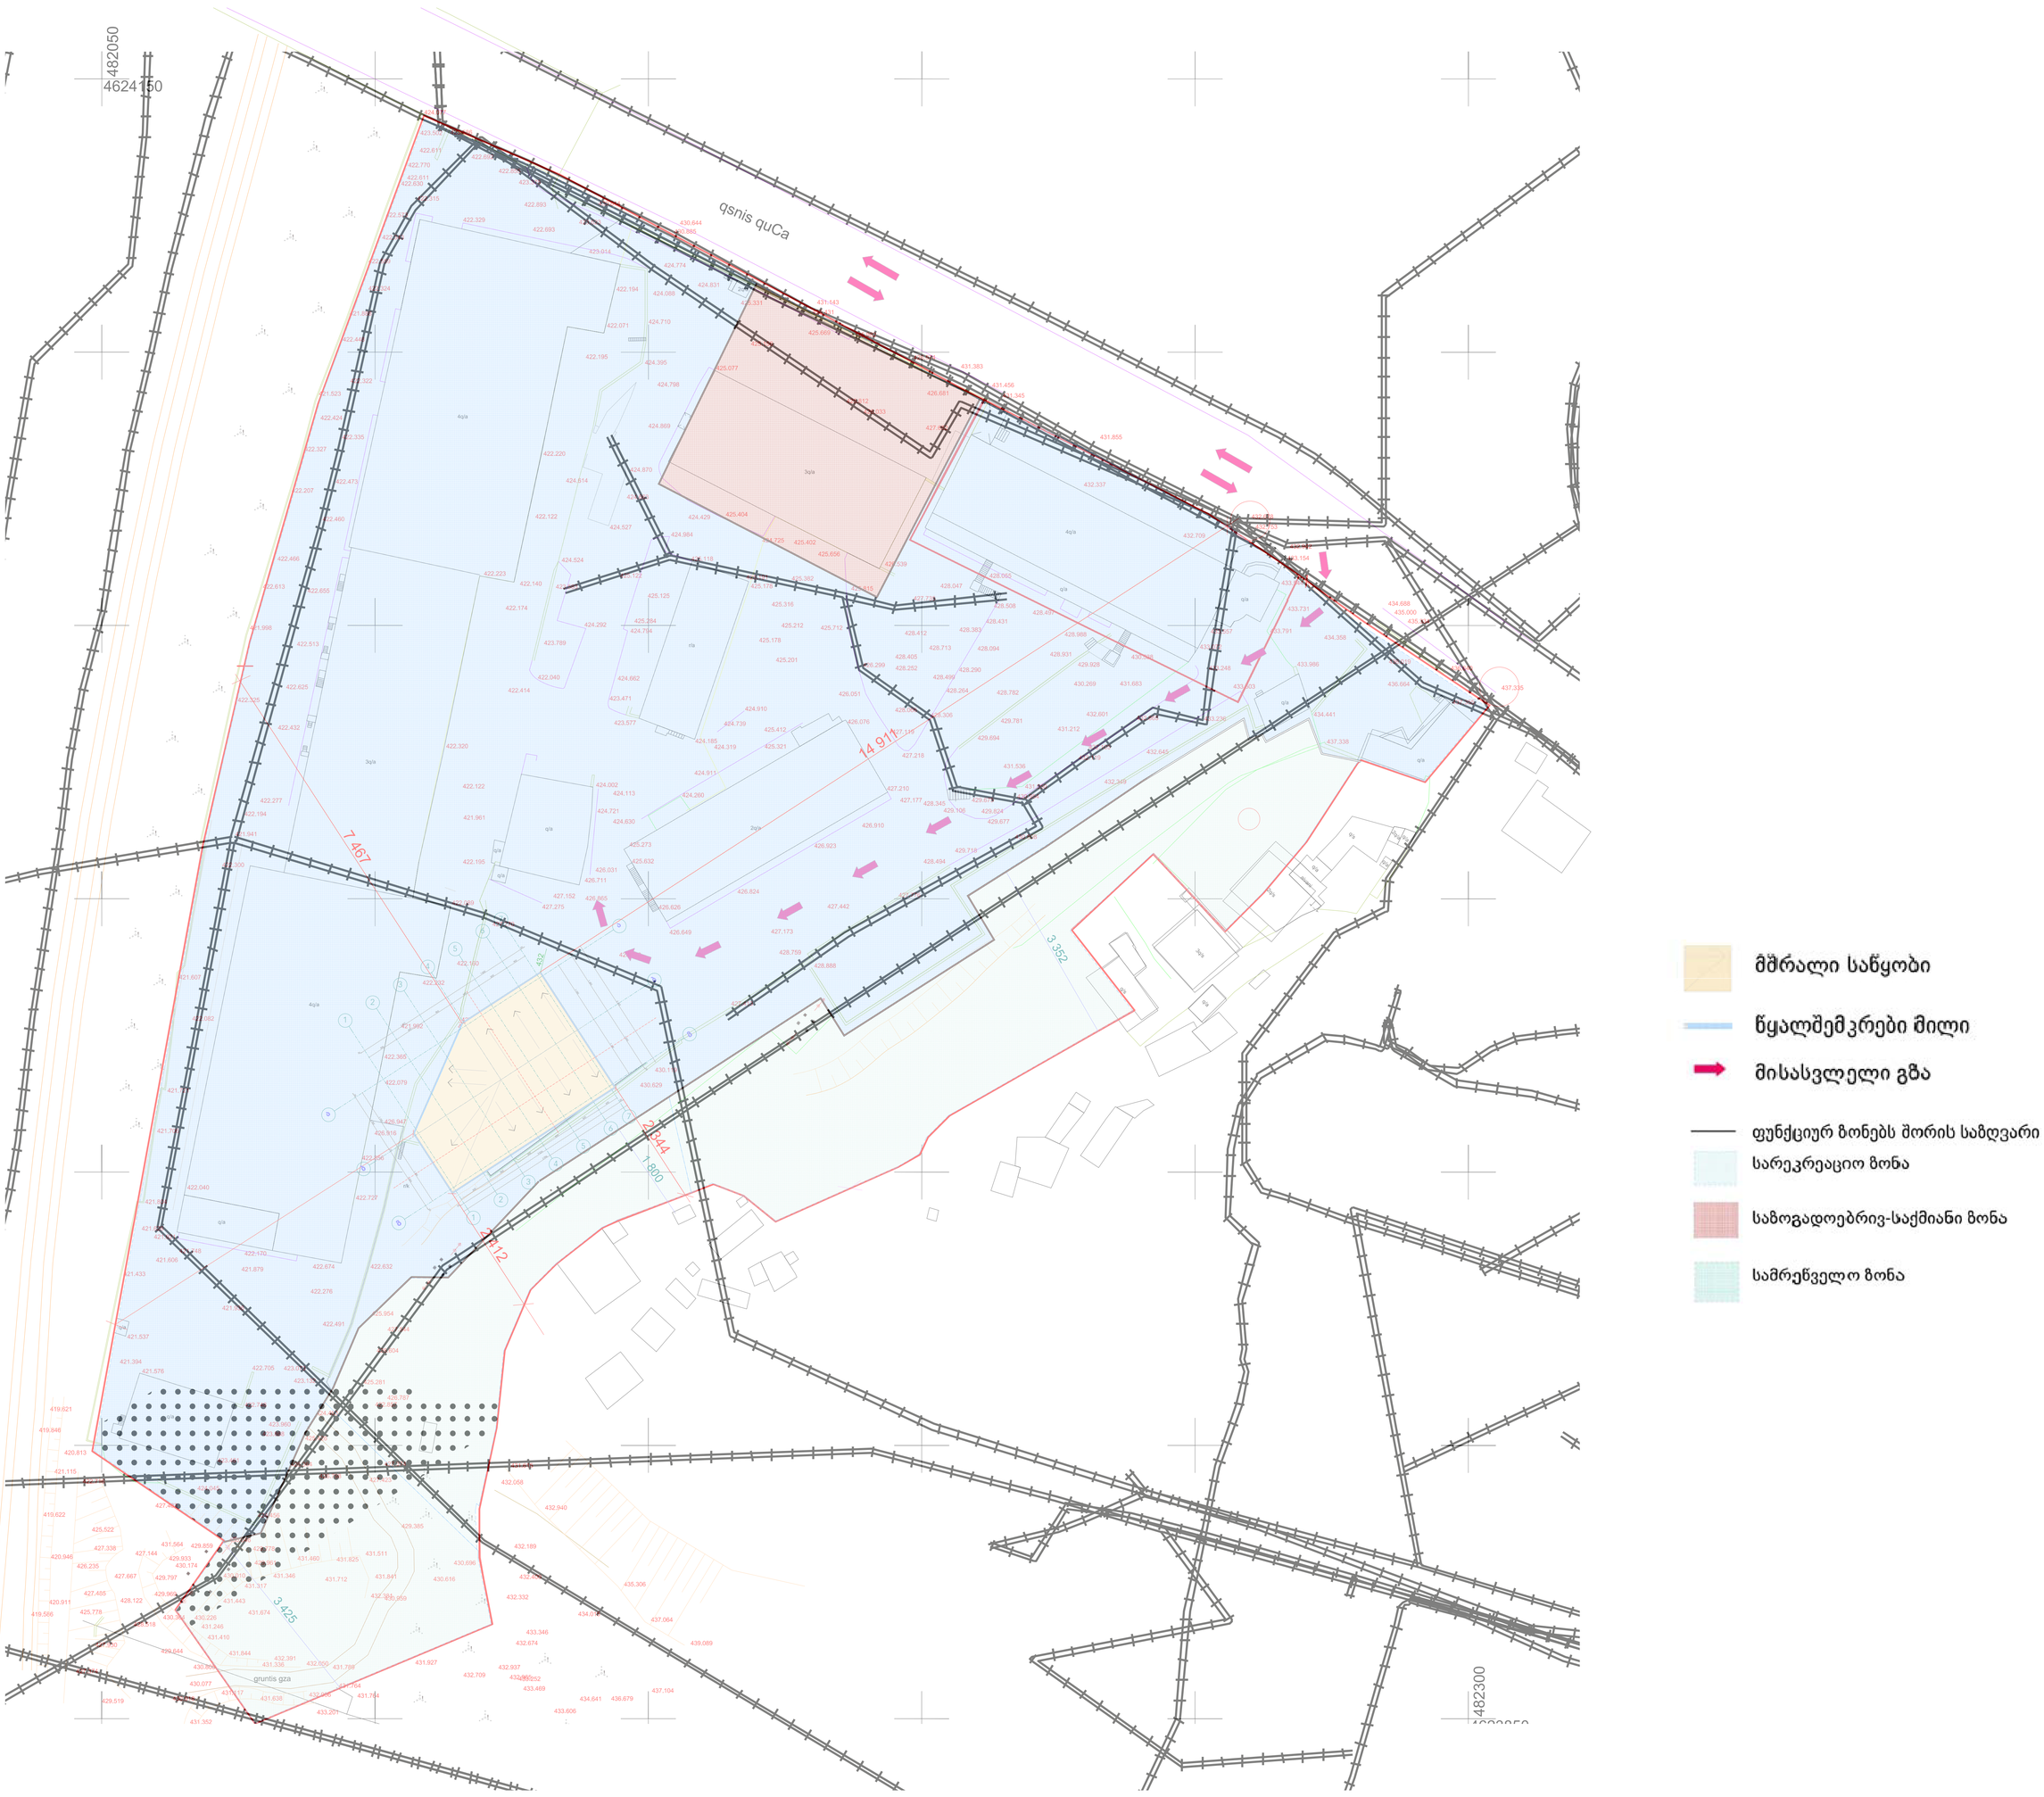

გენ-გეგმა
მასშ. 1:500

პროექტი:	მშრალი საწყობი
მისამართი:	ქსნის ქუჩა #36
დამკვეთი:	არჩილ დალაქიშვილი
მთ. არქიტექტორი:	ლუკა ღუდუშაური
თარიღი:	28.09.14