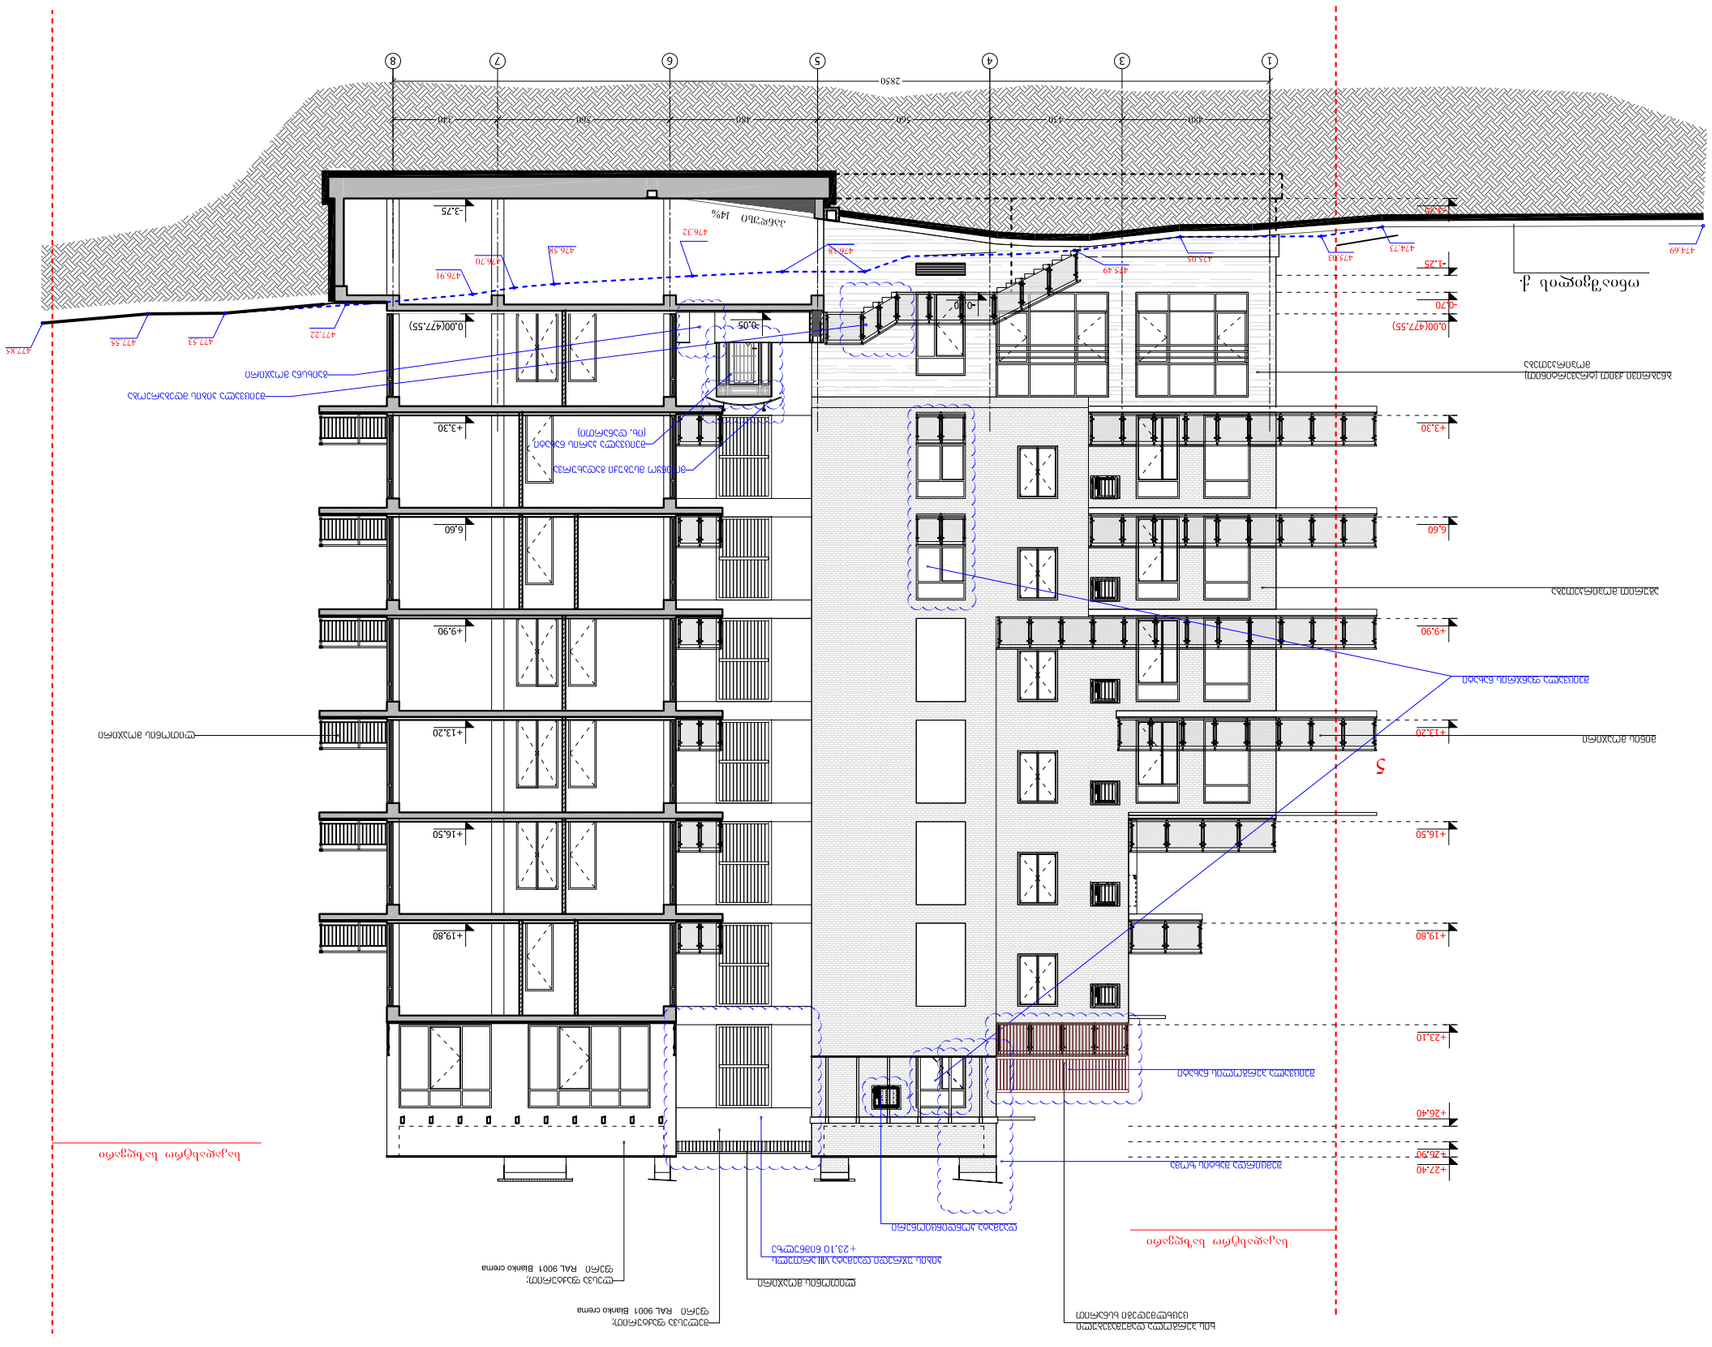
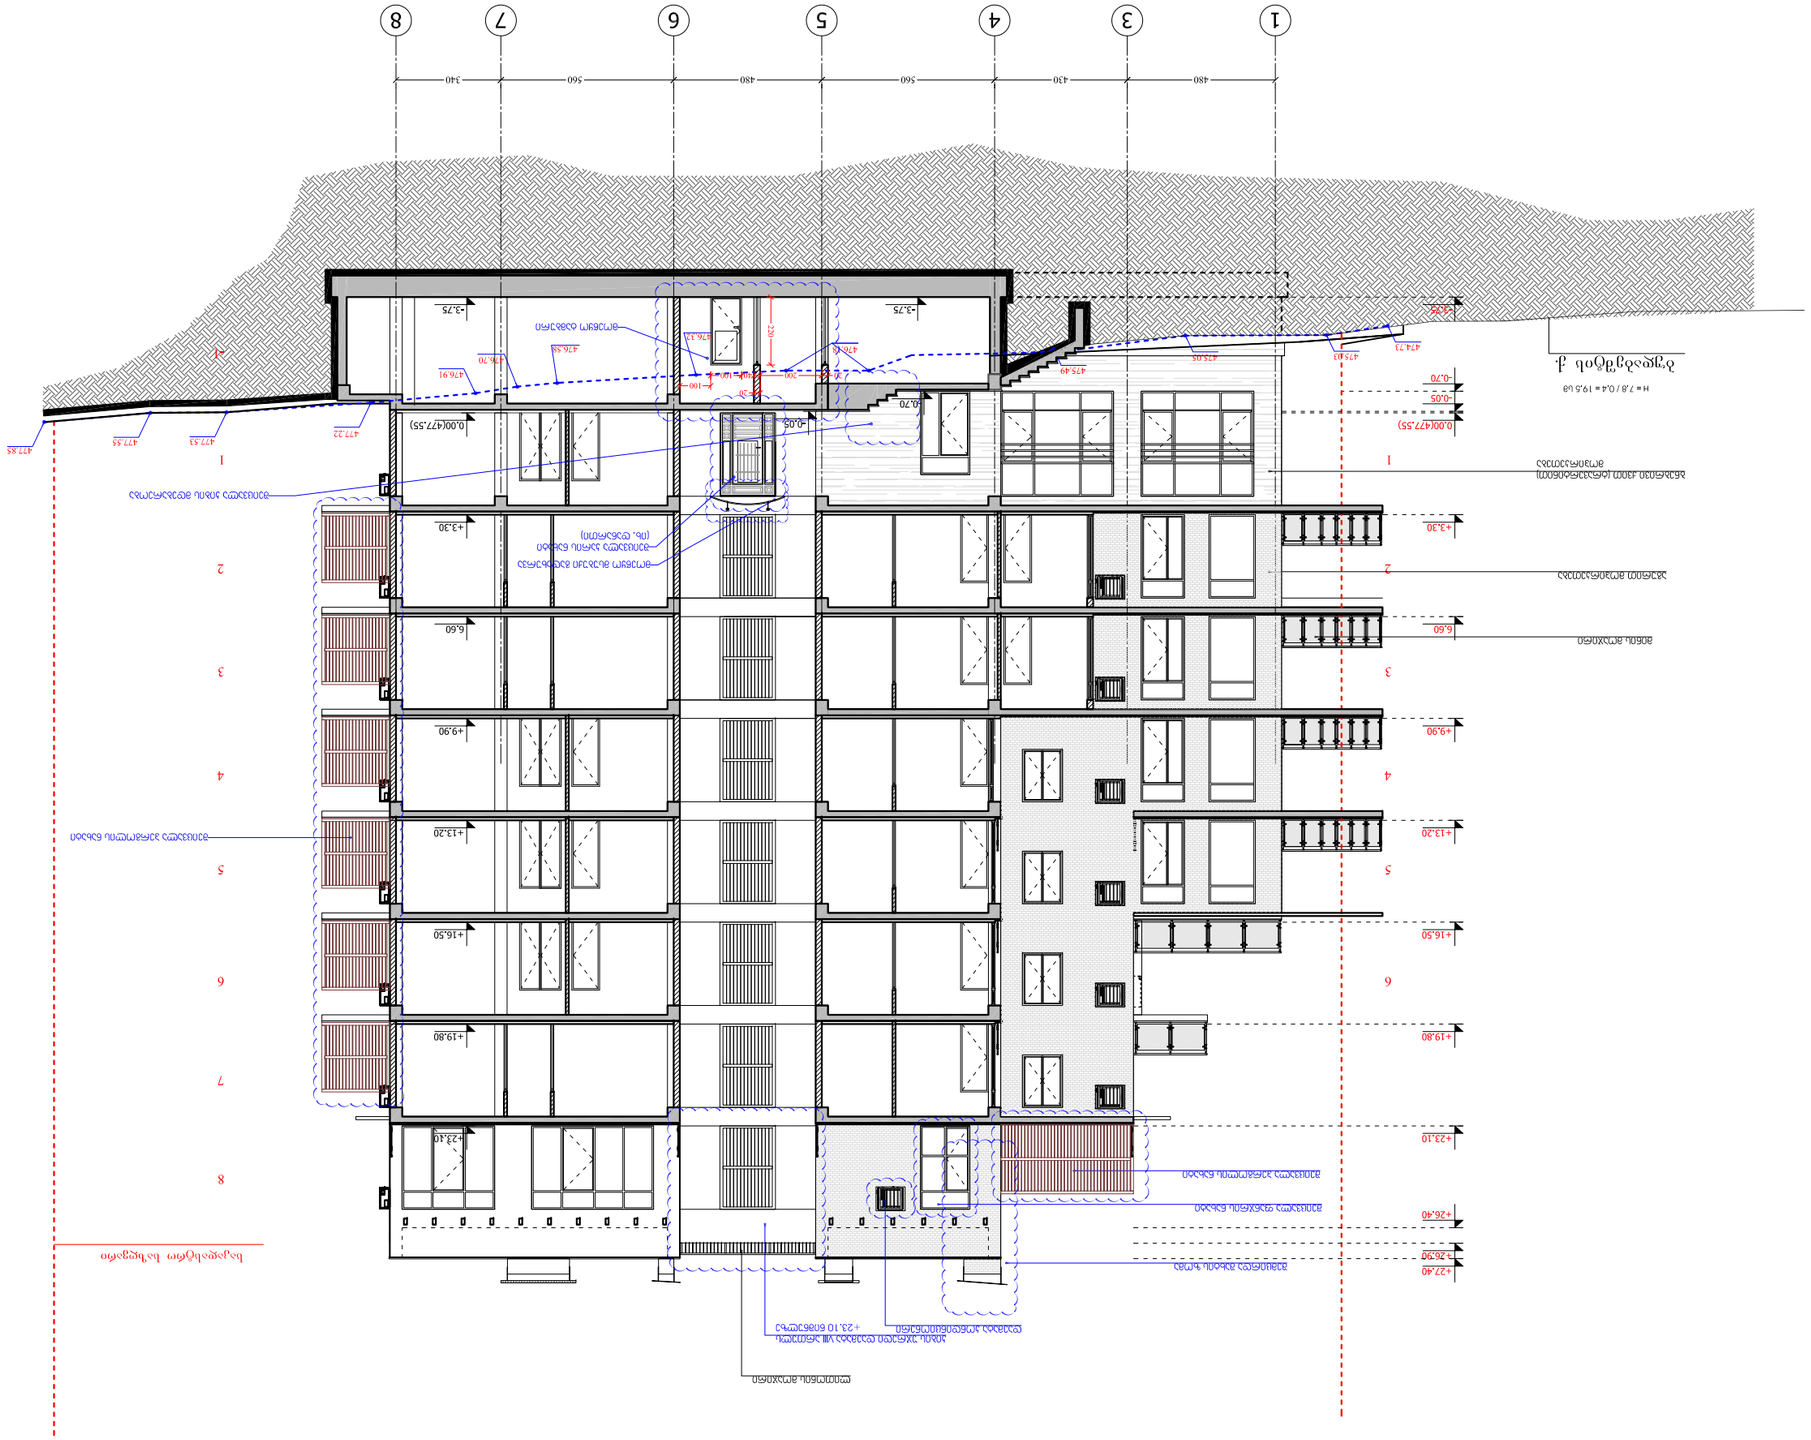
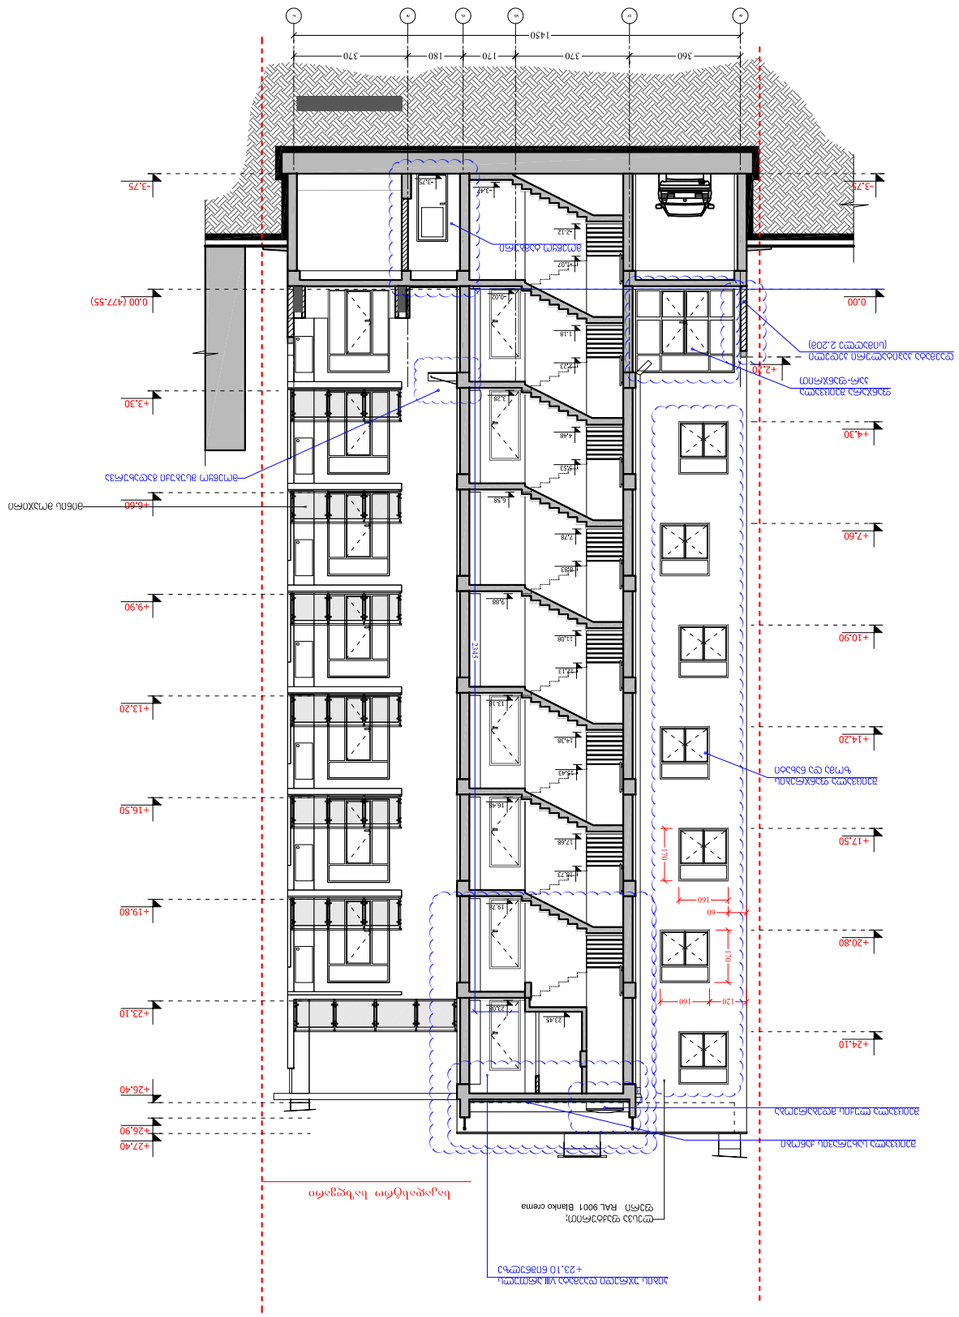
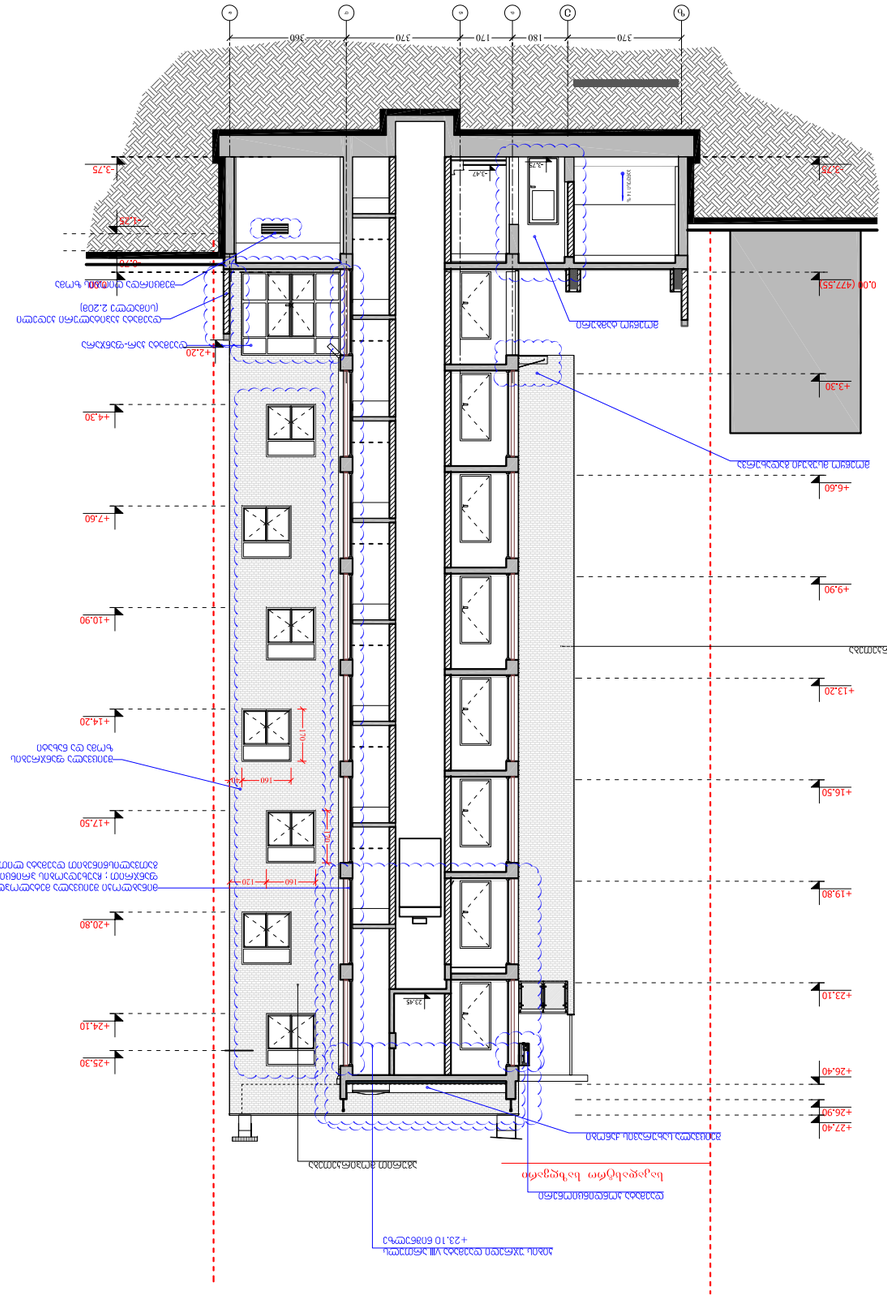

1
2
3
4
5
6
7
8
2350
480
430
560
440
560
340
-0.70
-0.05
-1.25
-3.25
14%
0.00(477.55)
474.69
474.73
475.03
475.05
475.49
476.32
476.58
476.70
476.91
477.22
477.51
477.55
477.85
+3.30
6.60
+9.90
+13.20
+16.50
+19.80
+23.10
+26.40
+27.40
+26.90
ARTISTUDIO
ARCHITECTURE
SCALE 1:200
DATE OF ISSUE 10/11/2014
REVISIONS
DRWG.
№
1
2
3
4
5
6
ST AGE
INDEX
PAGES
CLIENT
PROJECT
ADDRESS
LEGEND
KEY PLAN
NOTES
INFO@ARTISTUDIO.GE
WWW.ARTISTUDIO.GE


1
2
3
4
5
6
7
8
480
430
560
480
560
340
-3.75
-0.05
-0.70
+3.30
+6.60
+9.90
+13.20
+16.50
+19.80
+23.10
+26.40
+27.40
+26.90
0.00(477.55)
476.91
476.58
476.33
475.49
475.05
474.73
477.22
477.53
477.55
477.85
I
I
H = 7.8 / 0.4 = 19.5 ც
ბეტონის კედელი
ბეტონის ბალიში
ასაწევი ჭიშკარი
ასაწევი ჭიშკარი
ასაწევი ჭიშკარი


+23.10 ნიშნულზე ასაწევი ლიფტის დარბაზის იატაკი
ფასადის ალუმინის პროფილი RAL 9001 Blanko crema ფერის
ალუმინის პროფილი ანოდირებული ვერტიკალური
ალუმინის პროფილი ანოდირებული ჰორიზონტალური


+2.20
+3.30
+4.30
+6.60
+7.60
+9.90
+10.90
+13.20
+14.20
+16.50
+17.50
+19.80
+20.80
+23.10
+24.10
+25.30
+26.40
+26.90
+27.40
3.75
2.48
2.48
2.48