
35
35
33
33
8
8ა
8ბ
20
22
24
13
13
ძმ.
უნ.
ახმეტის ქ.
ქს
11 ქს
ბეტ.
ფილა
ბეტ
ასფ
ტრ
ბეტ
ბეტ
ასფ
ბეტ
ბეტ
ბეტ

ქ.თბილისი, ხახანაშვილის ქ.№37
მიწის ნაკვეთის საკადასტრო კოდი 01.17.13.001.055
მიწის ნაკვეთის ფართობი 873 კვ.მ.
მ:ბი 1:200 h=0.5

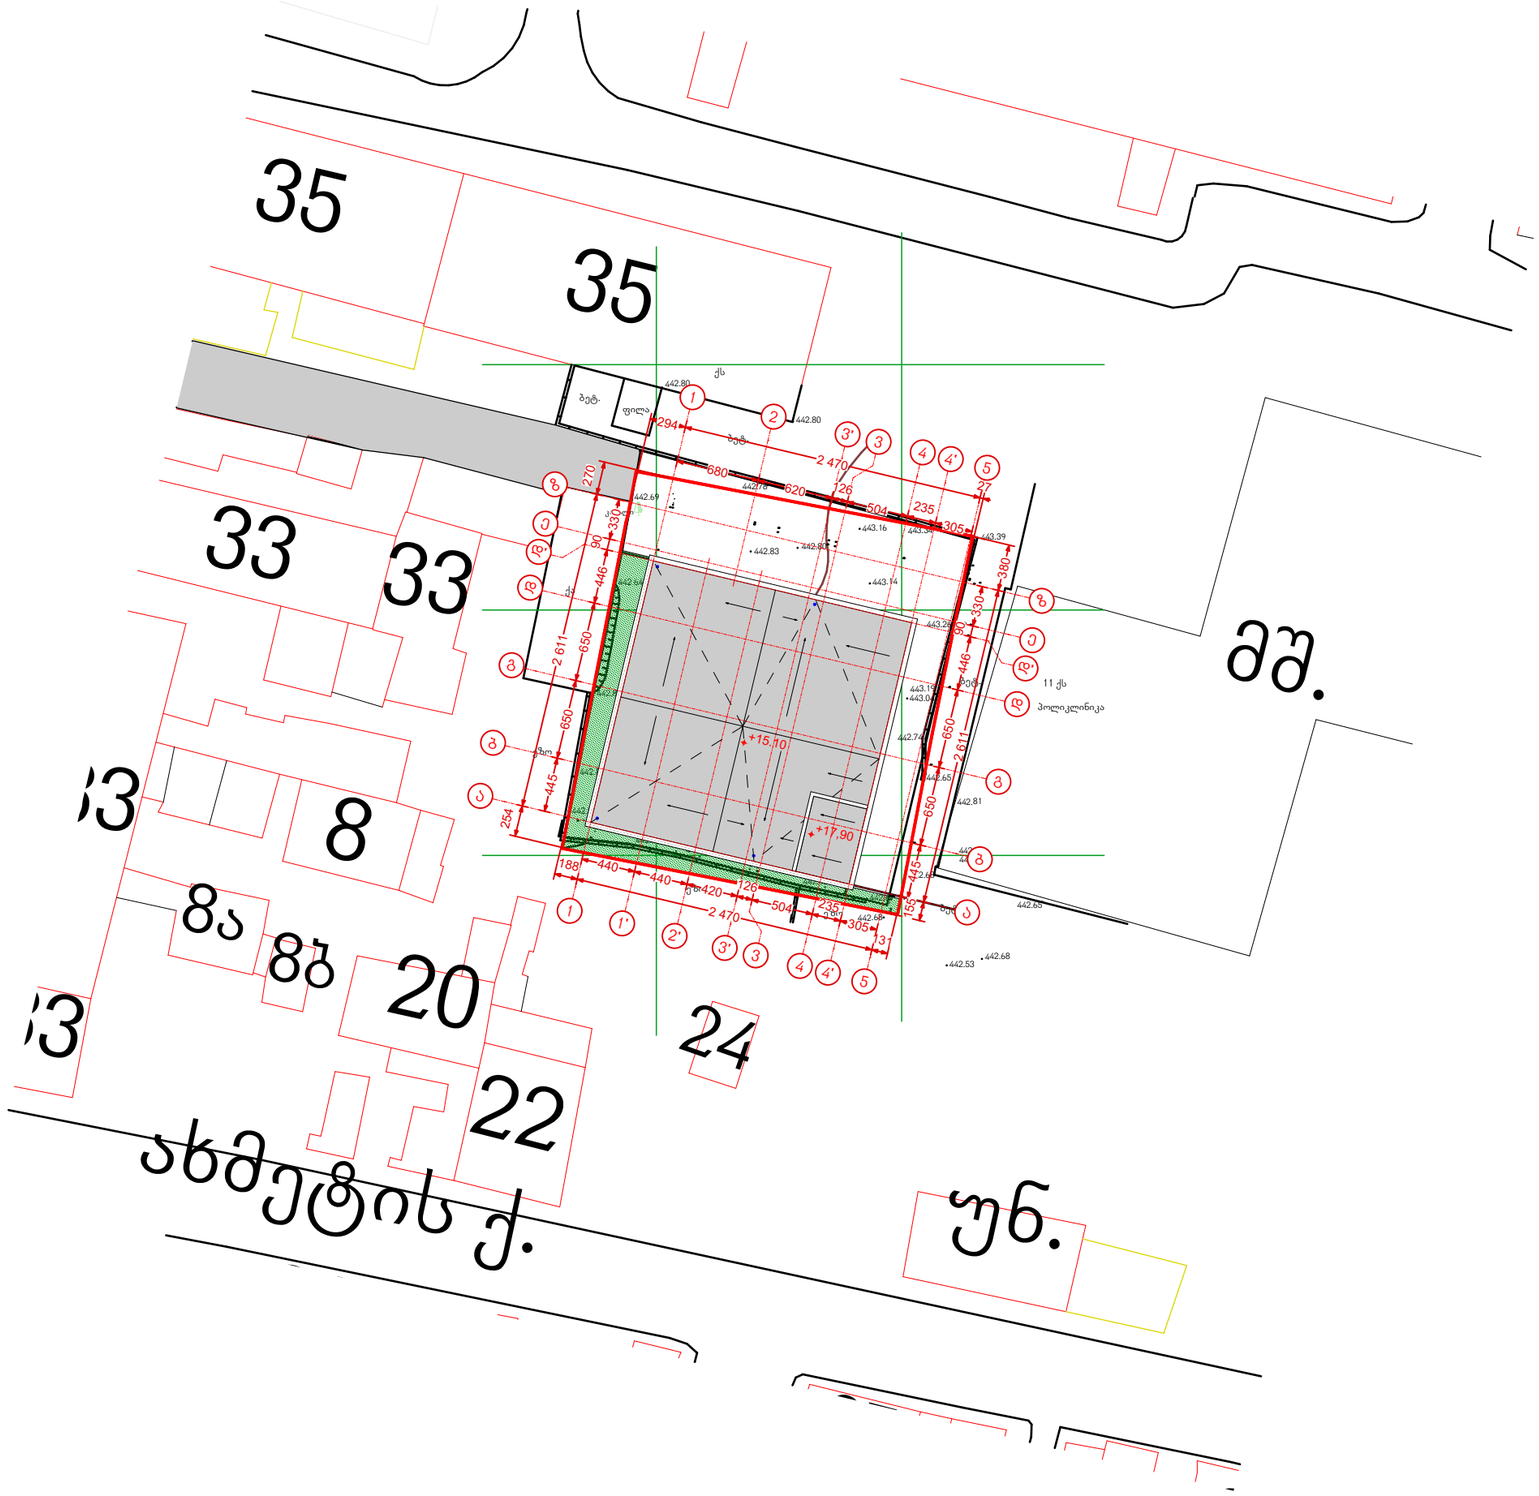

პირობითი აღნიშვნები

მიწისქვეშა კომუნიკაციები	ნაკვეთის საზღვარი	ბუჩქი	ცოცხალი ღობე	ღობე
კანალიზაცია	შენობა	გაზონი	ხეების რიგი	ბორდიური
ელ. კაბელი	არკა	სამეთვალყურეო ჭები	ტრანსფორმატორი	ბეტონი
გაზის მილი	ფარდული	ძეგლი	რადიო ან ტელე ანძა	კედელი
წყლის მილი	კიბე	შადრევანი	ლამპიონები	საყრდენი კედელი
კაგშირგაბმულობა	ფოთლოვანი ხე	ონკანი	ელექტრო ბოძი	ბილიკი
	წიწვოვანი ხე	წყარო ან ჭა	რკინიგზა	გზის კონტური
	ხეხილის ხე	ბენზინგასამართი სადგური	იზოჰიფსი	ფლატე
	პალმა	მაღალი ძაბვის გადამცემი	მთავარი იზოჰიფსი	წყლის კონტური

შპს „ახალი საქალაქმშენპროექტი“
ტელ: (99532)22 69 58
FAX :(99532) 225958

დირექტორი		ბ. მირიანაშვილი
გან.შ.უფროსი		ც.ცერცვაძე
ტოპოგრაფი		ლ. შავაძე
დაამუშავა		ჯ.პაძსაშვილი
მისამართი	ხახანაშვილის ქ. №37	
დაკვეთა:	მასშტაბი 1:200	10.2013წ.