
გენ-გეგმა მ. 1:500

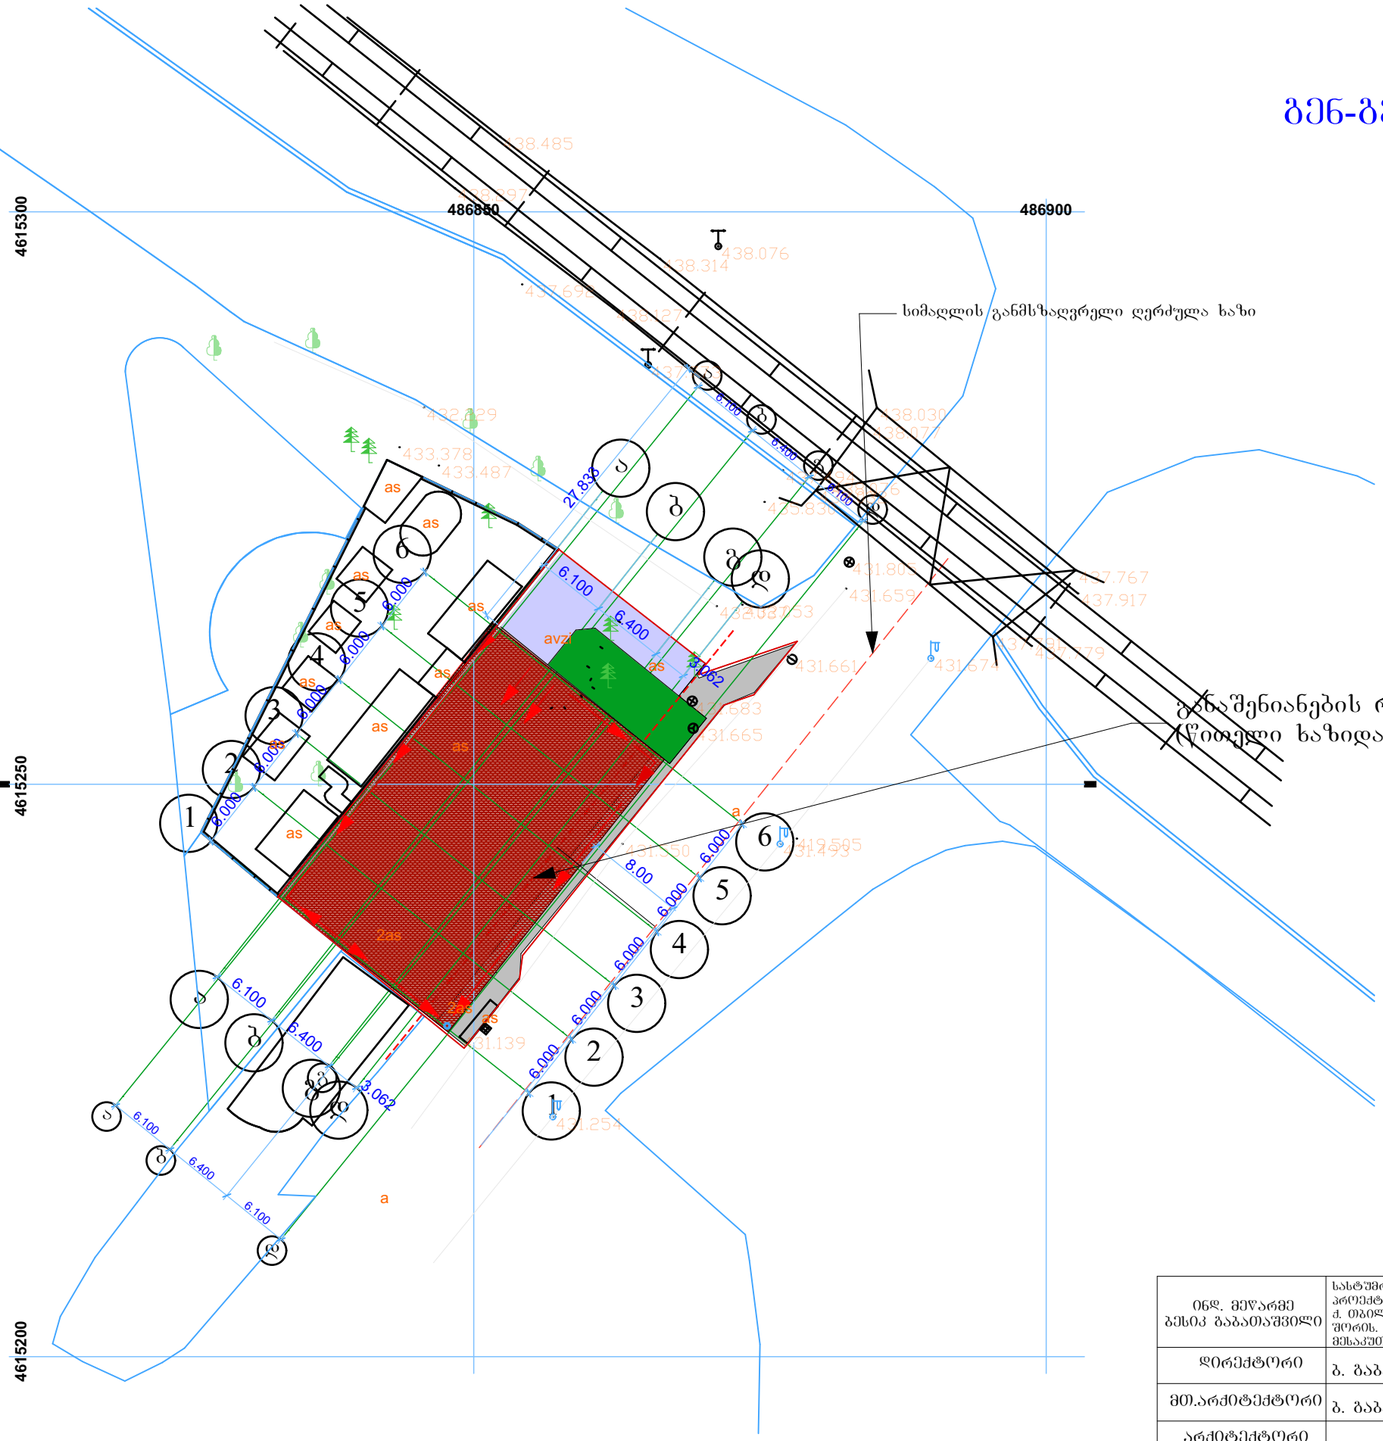

ინჟ. მეწარმე ბესიკ გაბათაშვილი	სასტუმროს, ოფისის და საკაბრე ობიექტის პროექტი. ქ. ობოლესი, აღმართის ქუჩასა და რკინიგზას შორის. მშსაკუთრე: შ.პ.ს. "ჯუშა 2002"		
დირექტორი	ბ. გაბათაშვილი		გენ-გეგმა მ. 1:500
მთ.არქიტექტორი	ბ. გაბათაშვილი		
არქიტექტორი			ფურც. №