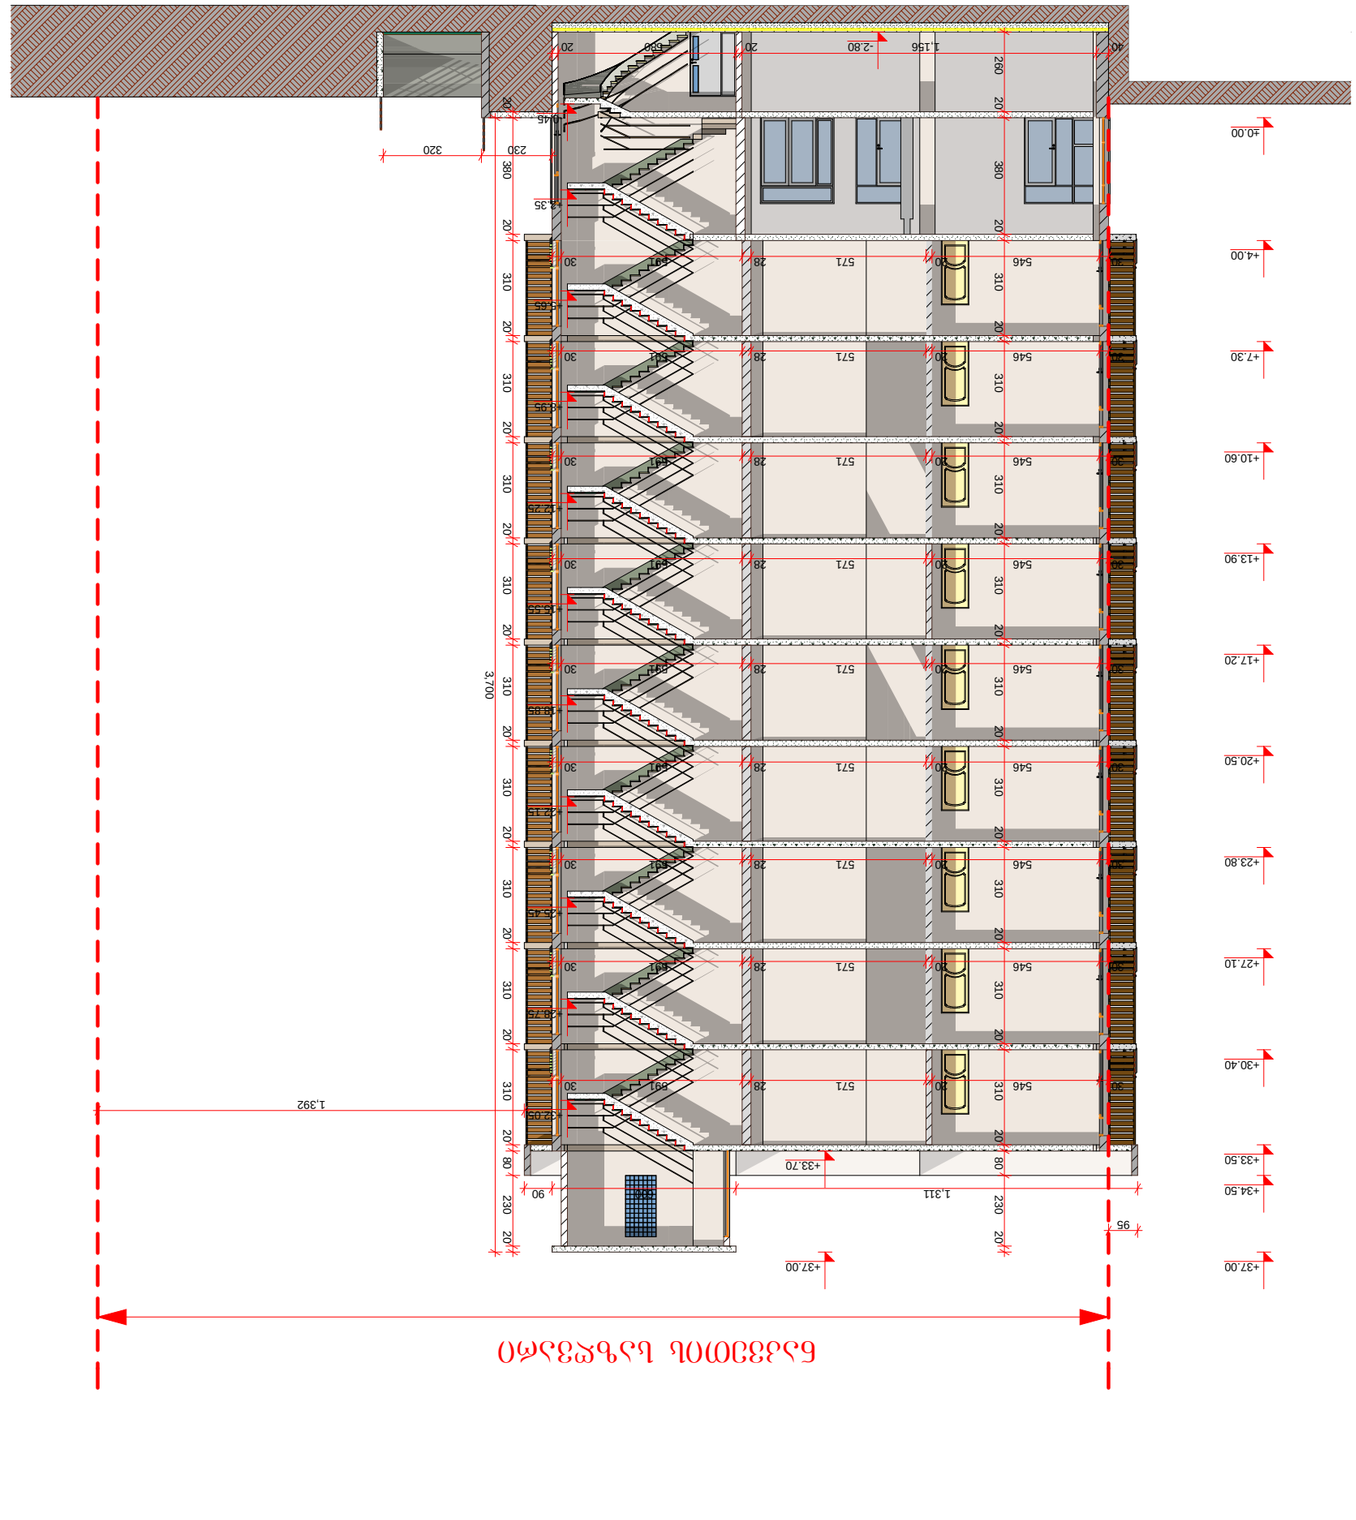

+34.50 +33.50

+37.00

+27.10

+30.40

+20.50

+23.80

+17.20

+10.60

+13.90

+4.00

+7.30

±0.00 3,700 20 380 20 310 20 310 20 310 20 310 20 310 20 310 20 310 20 310 20 310 20 80 230 20

1,311 600 90

30 546 20 571 28 591 30

30 546 20 571 28 591 30

30 546 20 571 28 591 30

30 546 20 571 28 591 30

30 546 20 571 28 591 30

30 546 20 571 28 591 30

30 546 20 571 28 591 30

30 546 20 571 28 591 30

30 546 20 571 28 591 30 260 20 380 20 310 20 310 20 310 20 310 20 310 20 310 20 310 20 310 20 310 20 80 230 20

1,766

566 600 600

1,816

1,392

95

40 1,156 20 580 20

230 320

+5.65

+8.95

+12.25

+15.55

+18.85

+22.15

+25.45

+28.75

+32.05

+33.70

+37.00

+2.35

-0.45

-2.80

ნაკვეთის საზღვარი

a b g d

10/10/2014 ზ. ხაჩიძე მასშტაბი სტადია ინდექსი ფურც.

A-3 თარიღი
პროექტის #

1-18

1-200 არქიტექტორი

არქიტექტორი

მ. პაპუკაშვილი

ნახაზი: პროექტის დასახელება დამკვეთი: საპროექტო შენობის

ჭრილი ა - დ ღერძებში

ტელ: (+995) 599 555 574 თბილისი, დიღომი, სამხედრო გზისა და ახმეტელის ქუჩის გადაკვეთა

10 სართულიანი მრავალფუნქციური
კომპლექსი

პროექტი # 22

შ.პ.ს. დომინანტი

შ.პ.ს. დომინანტი

86 1,341 516 2,120

88

88 36 260 20 380 20 310 20 310 20 310 20 310 20 310 20 310 20 310 20 310 20 310 20 80

30 1,301 30 476 30 2,060 30 36 260 20 380 20 310 20 310 20 310 20 310 20 310 20 310 20 310 20 310 20 310 20 80 36 260 20 380 20 310 20 310 20 310 20 310 20 310 20 310 20 310 20 310 20 310 20 80 230 20 3,700

90

154 30 808 12 337 20 526 30 343 12 318 12 527 12 538 12 235 30 20

30 326 17 617 12 337 20 526 30 343 12 318 12 527 12 538 12 235 30

30 326 17 617 12 337 20 526 30 343 12 318 12 527 12 538 12 235 30

30 326 17 617 12 337 20 526 30 343 12 318 12 527 12 538 12 235 30

30 326 17 617 12 337 20 526 30 343 12 318 12 527 12 538 12 235 30

30 326 17 617 12 337 20 526 30 343 12 318 12 527 12 538 12 235 30

30 326 17 617 12 337 20 526 30 343 12 318 12 527 12 538 12 235 30

30 326 17 617 12 337 20 526 30 343 12 318 12 527 12 538 12 235 30

30 326 17 617 12 337 20 526 30 343 12 318 12 527 12 538 12 235 30

30 326 17 617 12 337 20 526 30 343 12 318 12 527 12 538 12 235 30

40 1,162 20 615 20 2,060 40

556

+34.50

+30.40

+27.10

+23.80

+20.50

+17.20

+13.90

+10.60

+7.30

+4.00

±0.00 380 20 310 20 310 20 310 20 310 20 310 20 310 20 310 20 310 20 310 100

90

600 600 425 600 600 600 480 3,905
3,955

-2.80

ნაკვეთის საზღვარი

2 3 4 5 6 7 8 9

10/10/2014 ზ. ხაჩიძე მასშტაბი სტადია ინდექსი ფურც.

A-3 თარიღი
პროექტის #

1-18

1-200 არქიტექტორი

არქიტექტორი

მ. პაპუკაშვილი

ნახაზი: პროექტის დასახელება დამკვეთი: საპროექტო შენობის

ჭრილი 2 - 9 ღერძებში

ტელ: (+995) 599 555 574 თბილისი, დიღომი, სამხედრო გზისა და ახმეტელის ქუჩის გადაკვეთა

10 სართულიანი მრავალფუნქციური
კომპლექსი

პროექტი # 23

შ.პ.ს. დომინანტი

შ.პ.ს. დომინანტი