
გენგეგმა მ 1:500

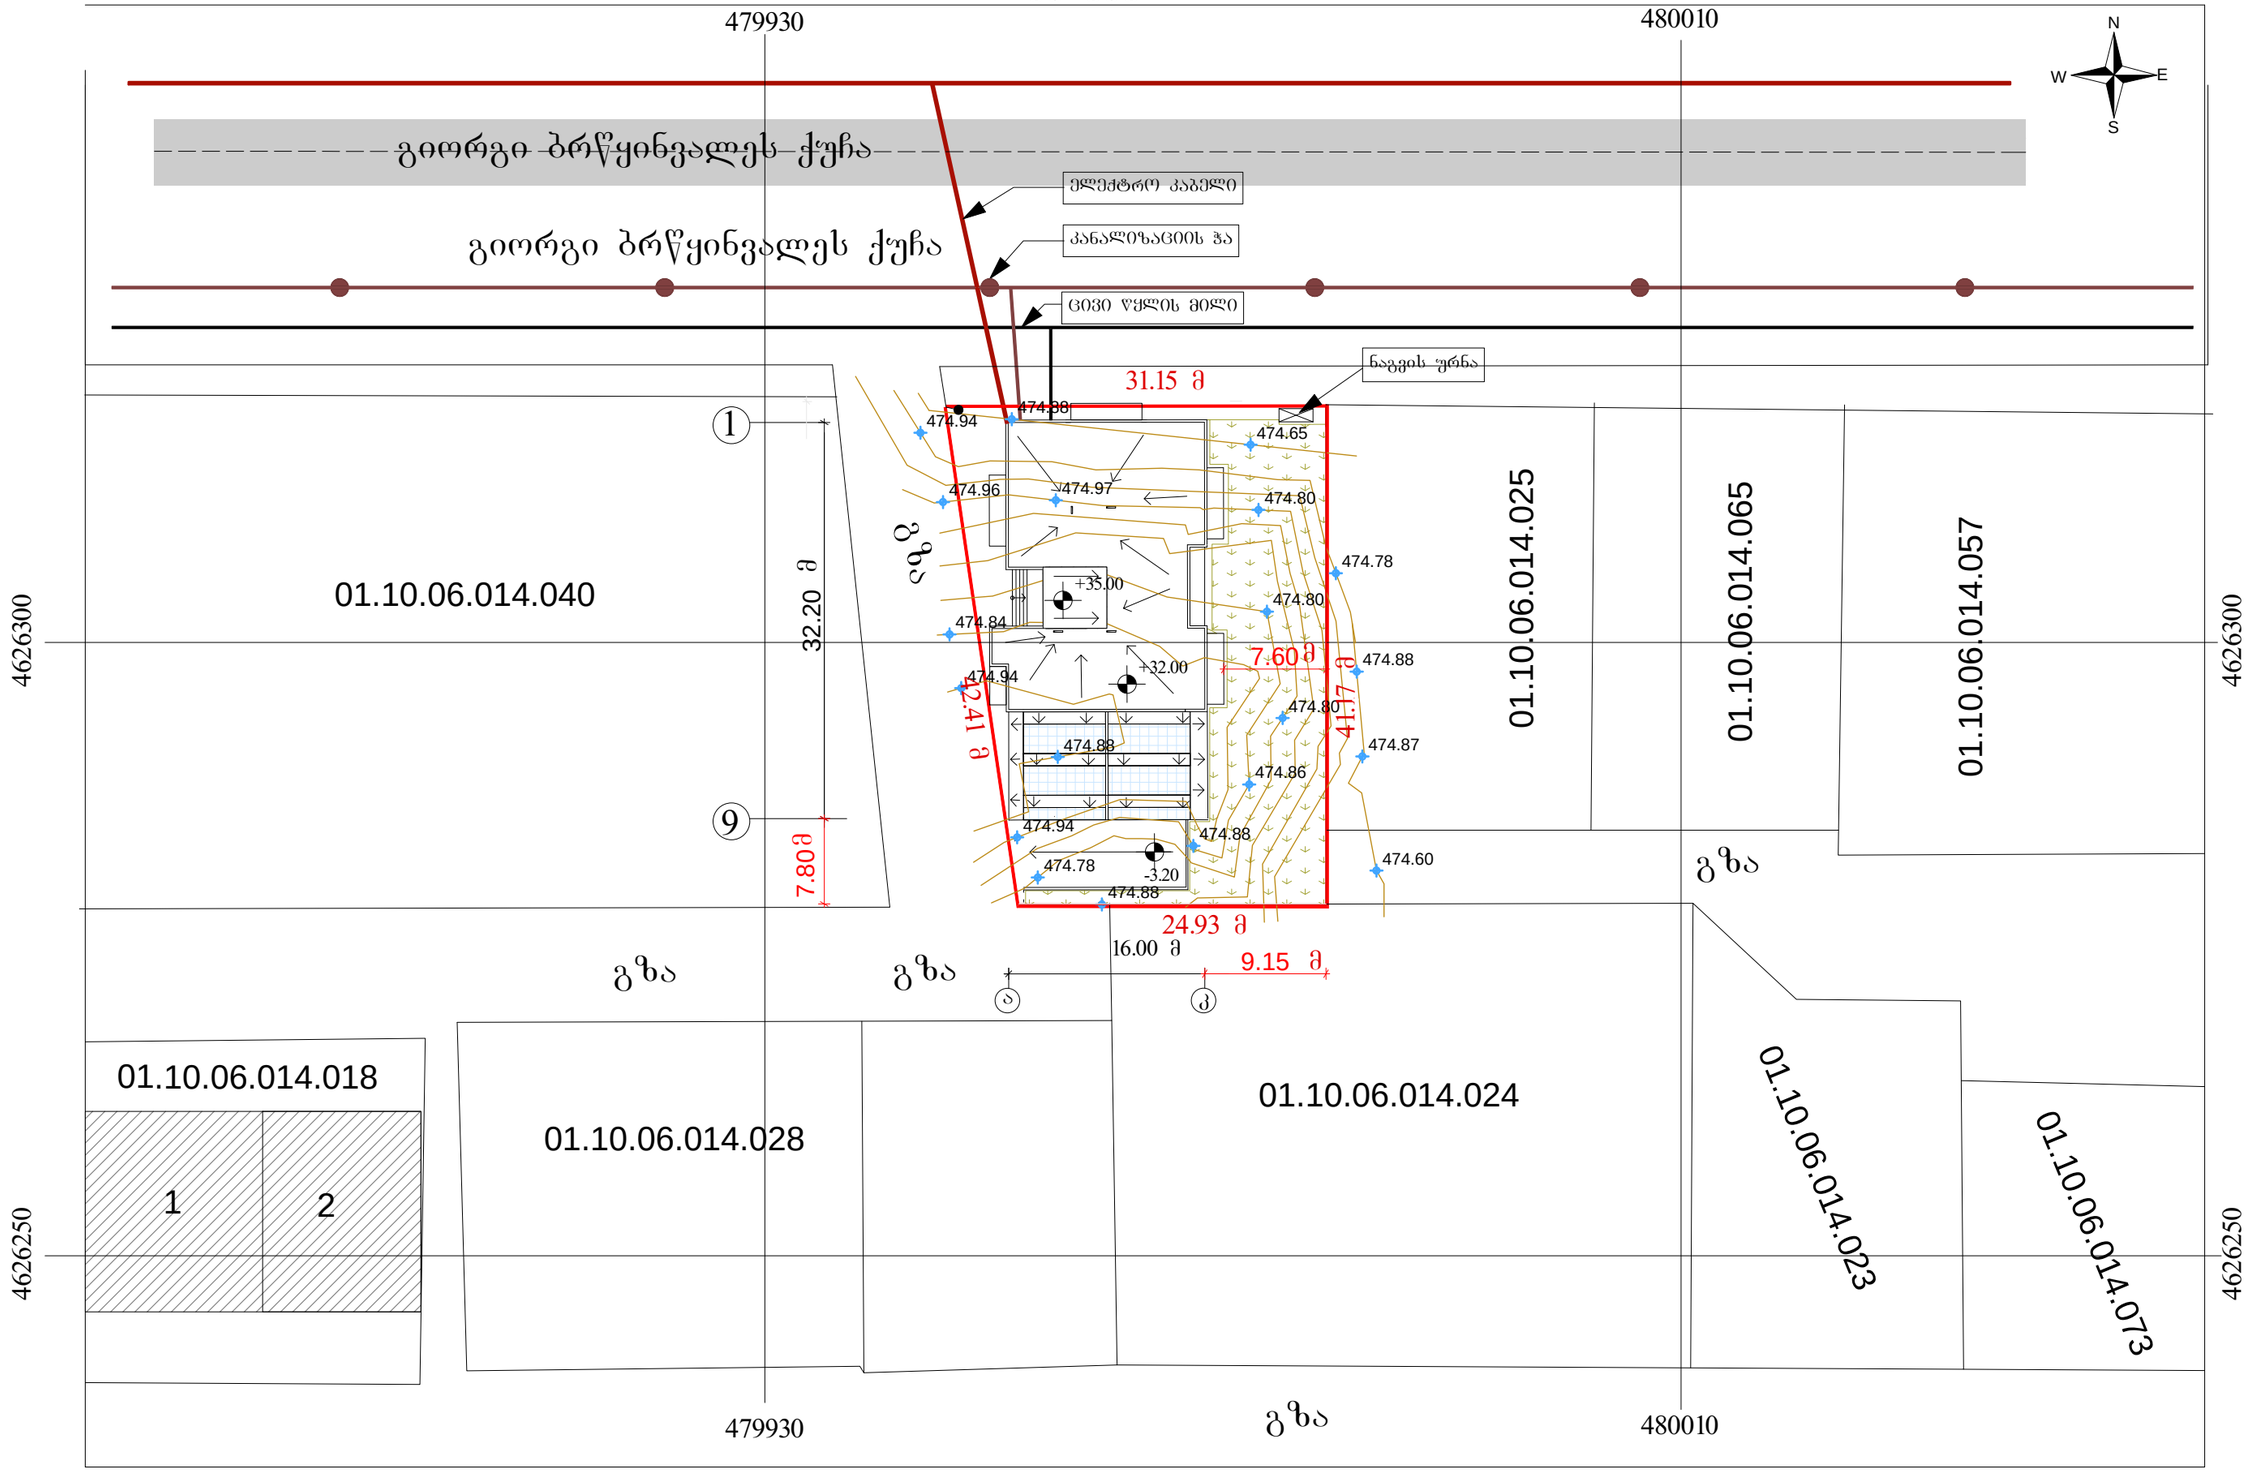

± 0.00 = 476.74 მიწის ნიშნულს

2013წ			დამკვეთი
პროექტის მთ.არქ		თ. კვირცხალია	"ჯიბი ინვესთმენტის"
შესასრულა		თ. კვირცხალია	
ქ. თბილისი ვაჟა-ფშაველას ორნი დიდი დიღომი 1 მკრ. ცენტრალური გზის მიმდებარედ, ვაჟანი II (ნაკვეთი N8)		გენგეგმა მ 1:500	ფურცელი არ-