ავტოფარეხის გეგმა

მოშენების ფართი ჯ-2 = 487.1 მ²

ექსპლიკაცია

ა
1.40
ბ
160
გ
190
დ
1.30
ე
1.80
ვ
310
ზ
350
თ
1.40
ი
0.20
კ

ქ. ბრწყინვალეს ქ.

წყალშემკრები ცხაური

0.11 %

4.00

5.40

-3.20

2

4.05

6.99

8.80

0.10

3.90

3.45

0.10

6.88

6.88

4.44

6
17 მ²

5
17 მ²

4
20.30 მ²

-3.20

3
20.30 მ²

2
16.7 მ²

1
17 მ²

-3.20

11
445 მ²

-3.20

-3.20

13
21,12 მ²

12
20,30 მ²

3.28

11
20,80 მ²

3.25

10
20,30 მ²

3.28

9
20,80 მ²

3.30

ჯ-1

7
20,80 მ²

8
19.80 მ²

-3.20

1

1

240

0.20

3.00

0.20

0.20

500

6.60

340

1.80

5.00

290

370

3.40

540

32.60

1

2

3

4

5

6

7

8

9

2013w	ind. mewarme „Temur kvircxalia”		
დირექტორი		თ. ყვირცხალია	დამკვეთი
პროექტის მთ.არქ		გ. ყვირცხალია	შ.პ.ს "ჯიბი ინვესთმენთს"
შეასრულა		თ. ყვირცხალია	
ქ. თბილისი ვაკე-საბურთალოს რაიონი დიდი დიღომში I მკრ. ცენტრალური გზის მიმდებარედ, უბანი II (ნაკვეთი №8)		მეორე სართულის გეგმა მ 1:100	ფურცელი არ-

პირველი სართულის გეგმა

მოშენების ფართი ჯ-2 = 487.1 მ²

ჯ-2 საანგარიშო ფართი გარე კედლების ჩათვლით = 487.1 მ²

2013w	ind. mewarme „Temur kvircxalia"		
დირექტორი		თ. ჯვირცხალია	დამკვეთი
პროექტის მთ.არქ		გ. ჯვირცხალია	შ.პ.ს "ჯიბი ინვესთმენთს"
შესრულა		თ. ჯვირცხალია	
ქ. თბილისი ვაკე-საბურთალოს რწნი დიდი დიღომში I მკრ, ცენტრალური გზის მიმდებარედ, უბანი II (ნაკვეთი №8)	მეორე სართულის გეგმა მ 1:100		ფურცელი არ-

მეორე - სართულის გეგმა

მოშენების ფართი ჯ-2 = 491.40 მ²

ჯ-2 საანგარიშო ფართი გარე კედლების ჩათვლით= 491.40 მ²

491.8 m²

42.6 მ²

2013w	ind. mewarme ,,Temur kvircxalia"		
დირექტორი		თ. ჯვირცხალია	დამკვეთი
პროექტის მთ.არქ		გ. ჯვირცხალია	შ.პ.ს "ჯიბი ინვესთმენთს"
შესრულა		თ. ჯვირცხალია	
ქ. თბილისი ვაკე-საბურთალოს რწმნ დიდი დიღომში I მკრ. ცენტრალური გზის მიმდებარედ, უბანი II (ნაკვეთი №8)	მეორე სართულის გეგმა მ 1:100		ფურცელი არ-

მესამე - სართულის გეგმა

მოშენების ფართი ჯ-2 = 491.40 მ²

ჯ. ბარნოვის ქ.

491.8 m²

42.6 მ²

ჯ-2 საანგარიშო ფართი გარე კედლების ჩათვლით= 491.40 მ²

2013w	ind. mewarme ,,Temur kvircxalia"		
დირექტორი		თ. ჯვირცხალია	დამკვეთი
პროექტის მთ.არქ		გ. ჯვირცხალია	შ.პ.ს "ჯიბი ინვესთმენთს"
შეასრულა		თ. ჯვირცხალია	
ქ. თბილისი ვაკე-საბურთალოს რაიონი დიდი დიღომის I მკრ. ცენტრალური გზის მიმდებარედ, უბანი II (ნაკვეთი N98)	მეორე სართულის გეგმა მ 1:100		ფურცელი არ-

მეოთხე - სართულის გეგმა

◀2

მოშენების ფართი ჯ-2 = 491.40 მ²

491.8 m²

± 9.60

40 მ²

ჯ-2 საანგარიშო ფართი გარე კედლების ჩათვლით= 491.40 მ²

2013w	ind. mewarme „Temur kvircxalia"		
დირექტორი		თ. ჯვირცხალია	დამკვეთი
პროექტის მთ.არქ		გ. ჯვირცხალია	შ.პ.ს "ჯიბი ინვესთმენთს"
შესრულა		თ. ჯვირცხალია	
ქ. თბილისი ვაკე-საბურთალოს რ/ნი დიდი დიღომში I მ/რ, ცენტრალური გზის მიმდებარედ, უბანი II (ნაკვეთი №8)	მეორე სართულის გეგმა მ 1:100		ფურცელი არ-

მეხუთე- სართულის გეგმა

მოშენების ფართი კ-2 = 491.40 მ^2

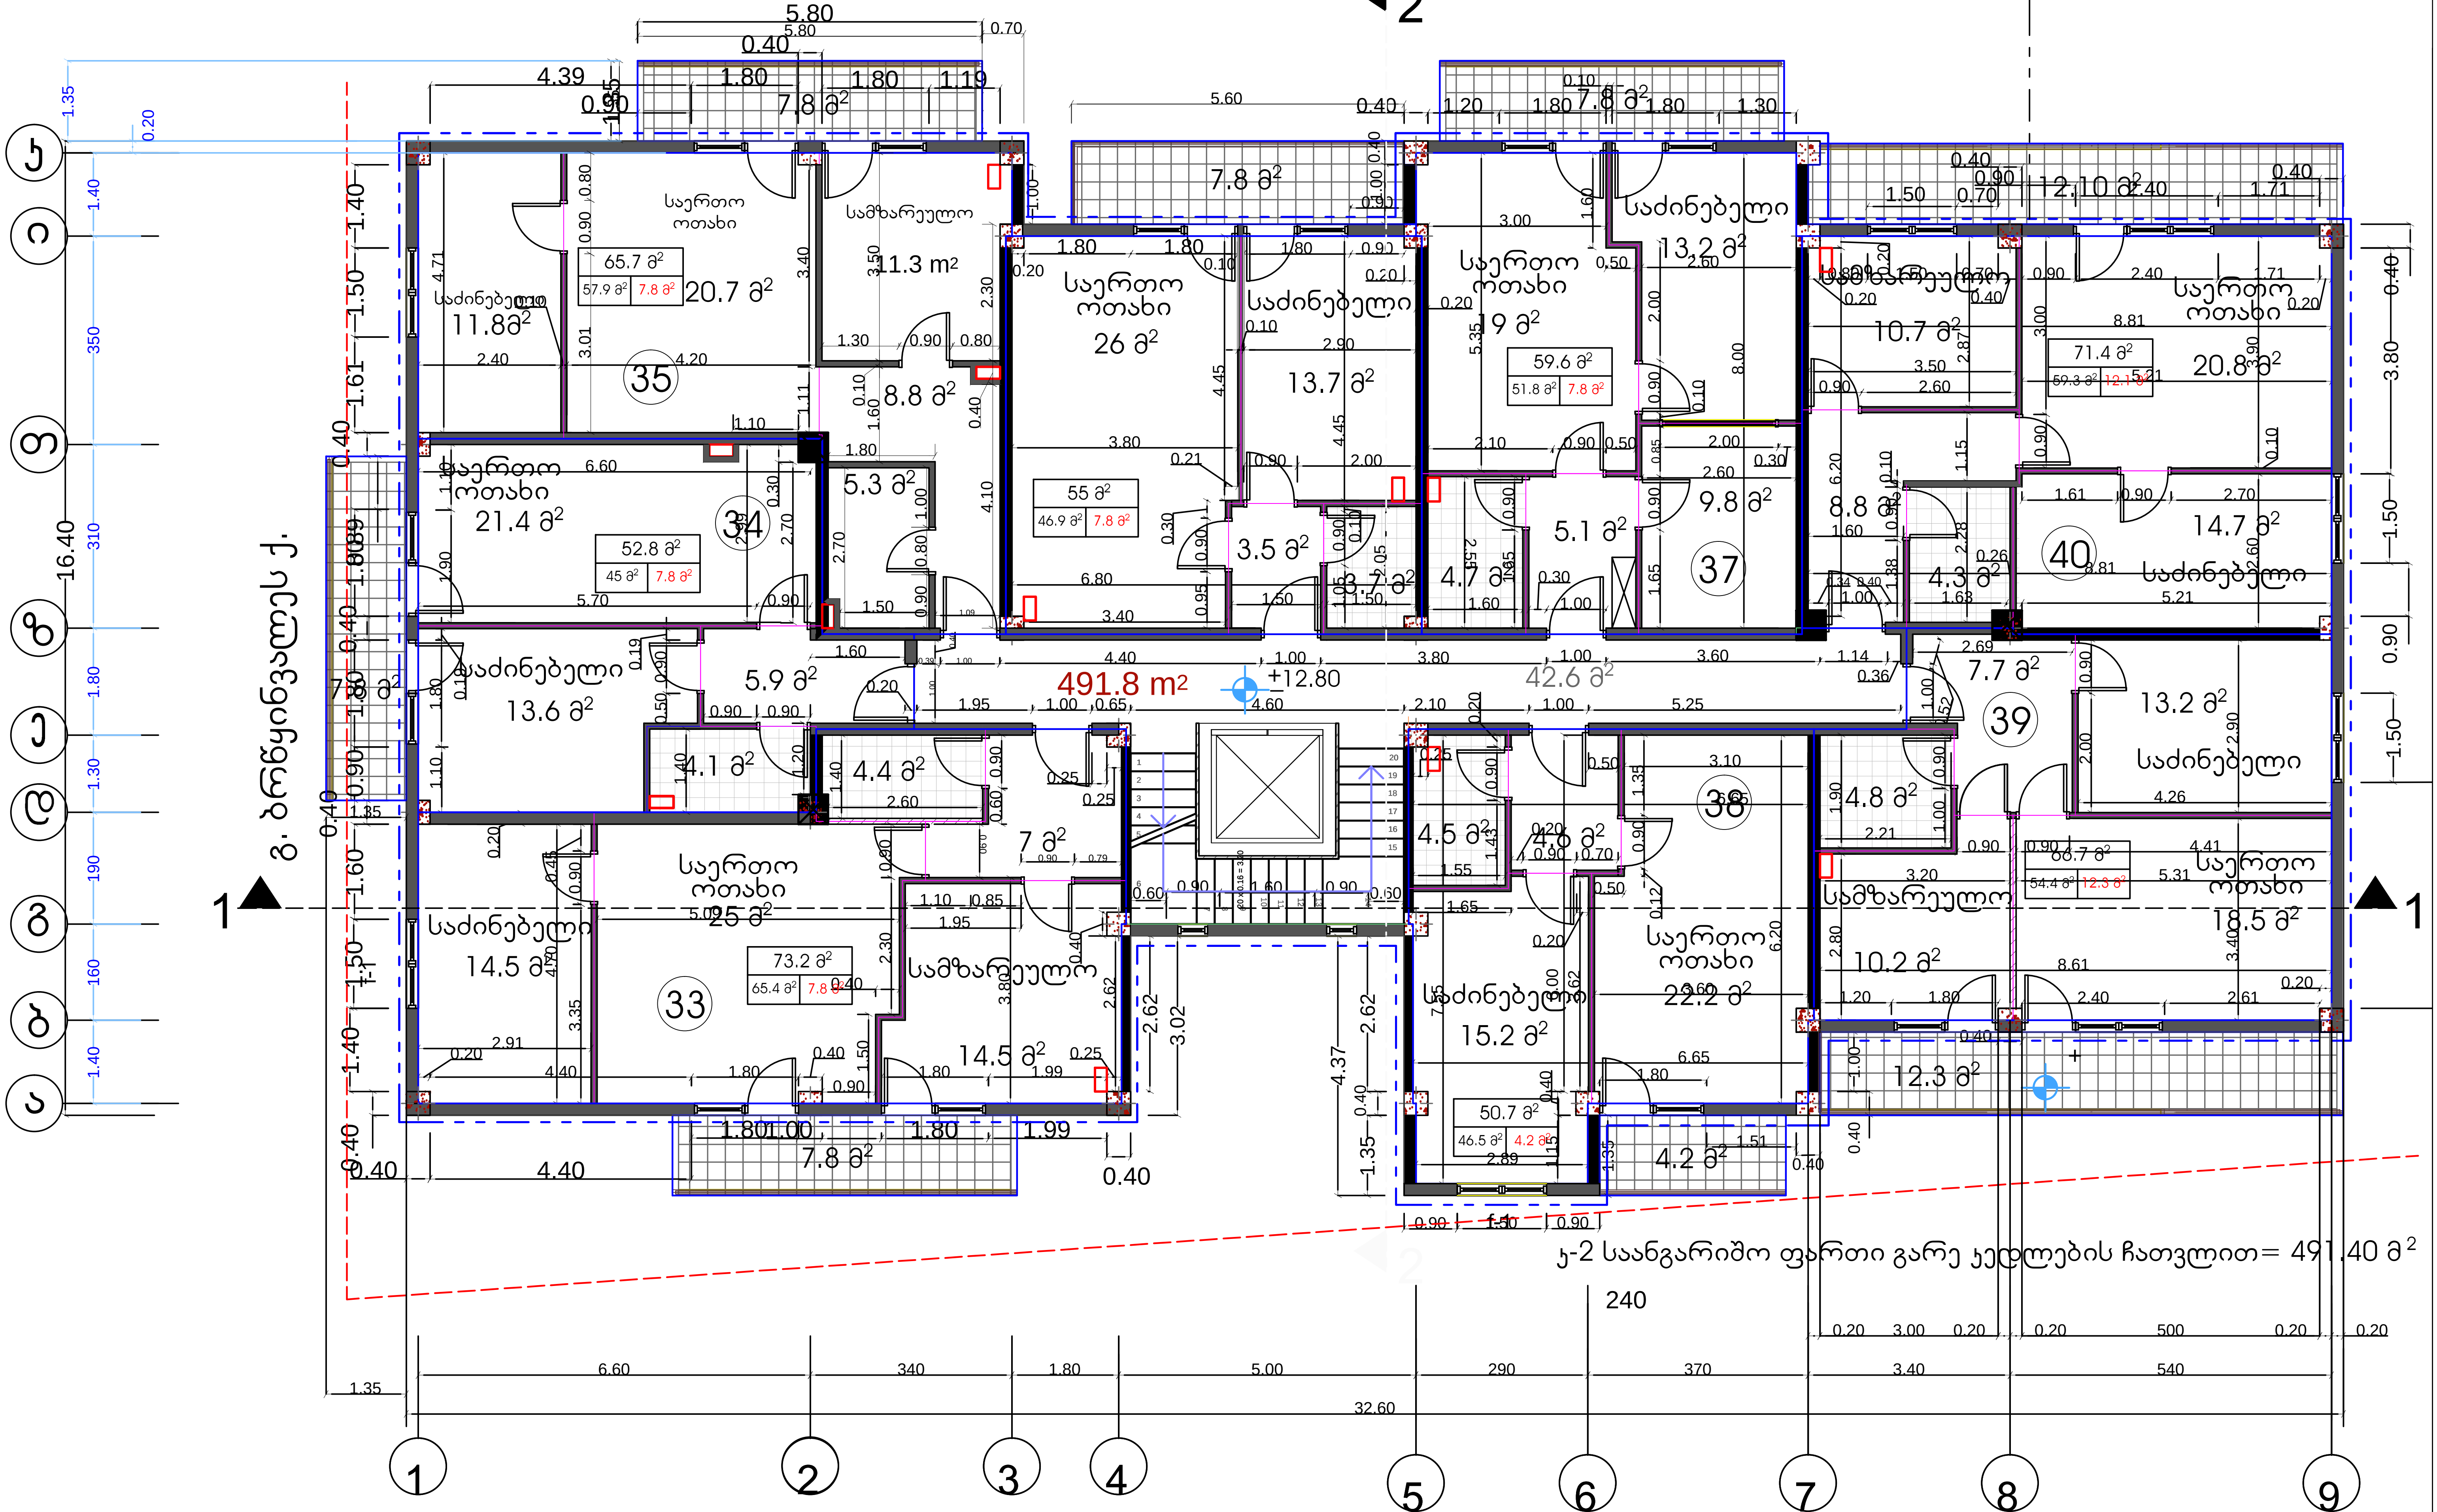

2013w	ind. mewarme ,,Temur kvircxalia"		
დირექტორი		თ. კვირცხალია	დამკვეთი
პროექტის მთ.არქ		გ. კვირცხალია	
შეასრულა		თ. კვირცხალია	შ.პ.ს "ჯიბი ინვესთმენთს"
ქ. თბილისი ვაკე-საბურთალოს რ/ნი დიდი დიღომი I მ/რ. ცენტრალური გზის მიმდებარედ, უბანი II (ნაკვეთი №8)		მეორე სართულის გეგმა მ 1:100	ფურცელი არ-

მეექვსე- სართულის გეგმა

მოშენების ფართი ჯ-2 = 491.40 მ²

491.8 m²

±16.00

42.6 მ²

ჯ-2 საანგარიშო ფართი გარე კედლების ჩათვლით= 491.40 მ²

2013w	ind. mewarme ,,Temur kvircxalia"		
დირექტორი		თ. ჯვირცხალია	დამკვეთი
პროექტის მთ.არქ		გ. ჯვირცხალია	შ.პ.ს "ჯიბი ინვესთმენთს"
შესრულა		თ. ჯვირცხალია	
ქ. თბილისი ვაკე-საბურთალოს რაიონი დიდი დიღომში I მკრ. ცენტრალური გზის მიმდებარედ, უბანი II (ნაკვეთი №8)	მეორე სართულის გეგმა მ 1:100		ფურცელი არ-

მეშვიდე- სართულის გეგმა

მოშენების ფართი ჯ-2 = 491.40 მ²

491.8 m²

ჯ-2 საანგარიშო ფართი გარე კედლების ჩათვლით= 491.40 მ²

2013w	ind. mewarme ,,Temur kvircxalia"		
დირექტორი		თ. ჯვირცხალია	დამკვეთი
პროექტის მთ.არქ		გ. ჯვირცხალია	შ.პ.ს "ჯიბი ინვესთმენთს"
შესრულა		თ. ჯვირცხალია	
ქ. თბილისი ვაკე-საბურთალოს რაიონი დიდი დიღომში I მ/რ, ცენტრალური გზის მიმდებარედ, უბანი II (ნაკვეთი №8)		მეორე სართულის გეგმა მ 1:100	ფურცელი არ-

მერვე სართულის გეგმა

◀2

მოშენების ფართი ჯ-2 = 464.20 მ²

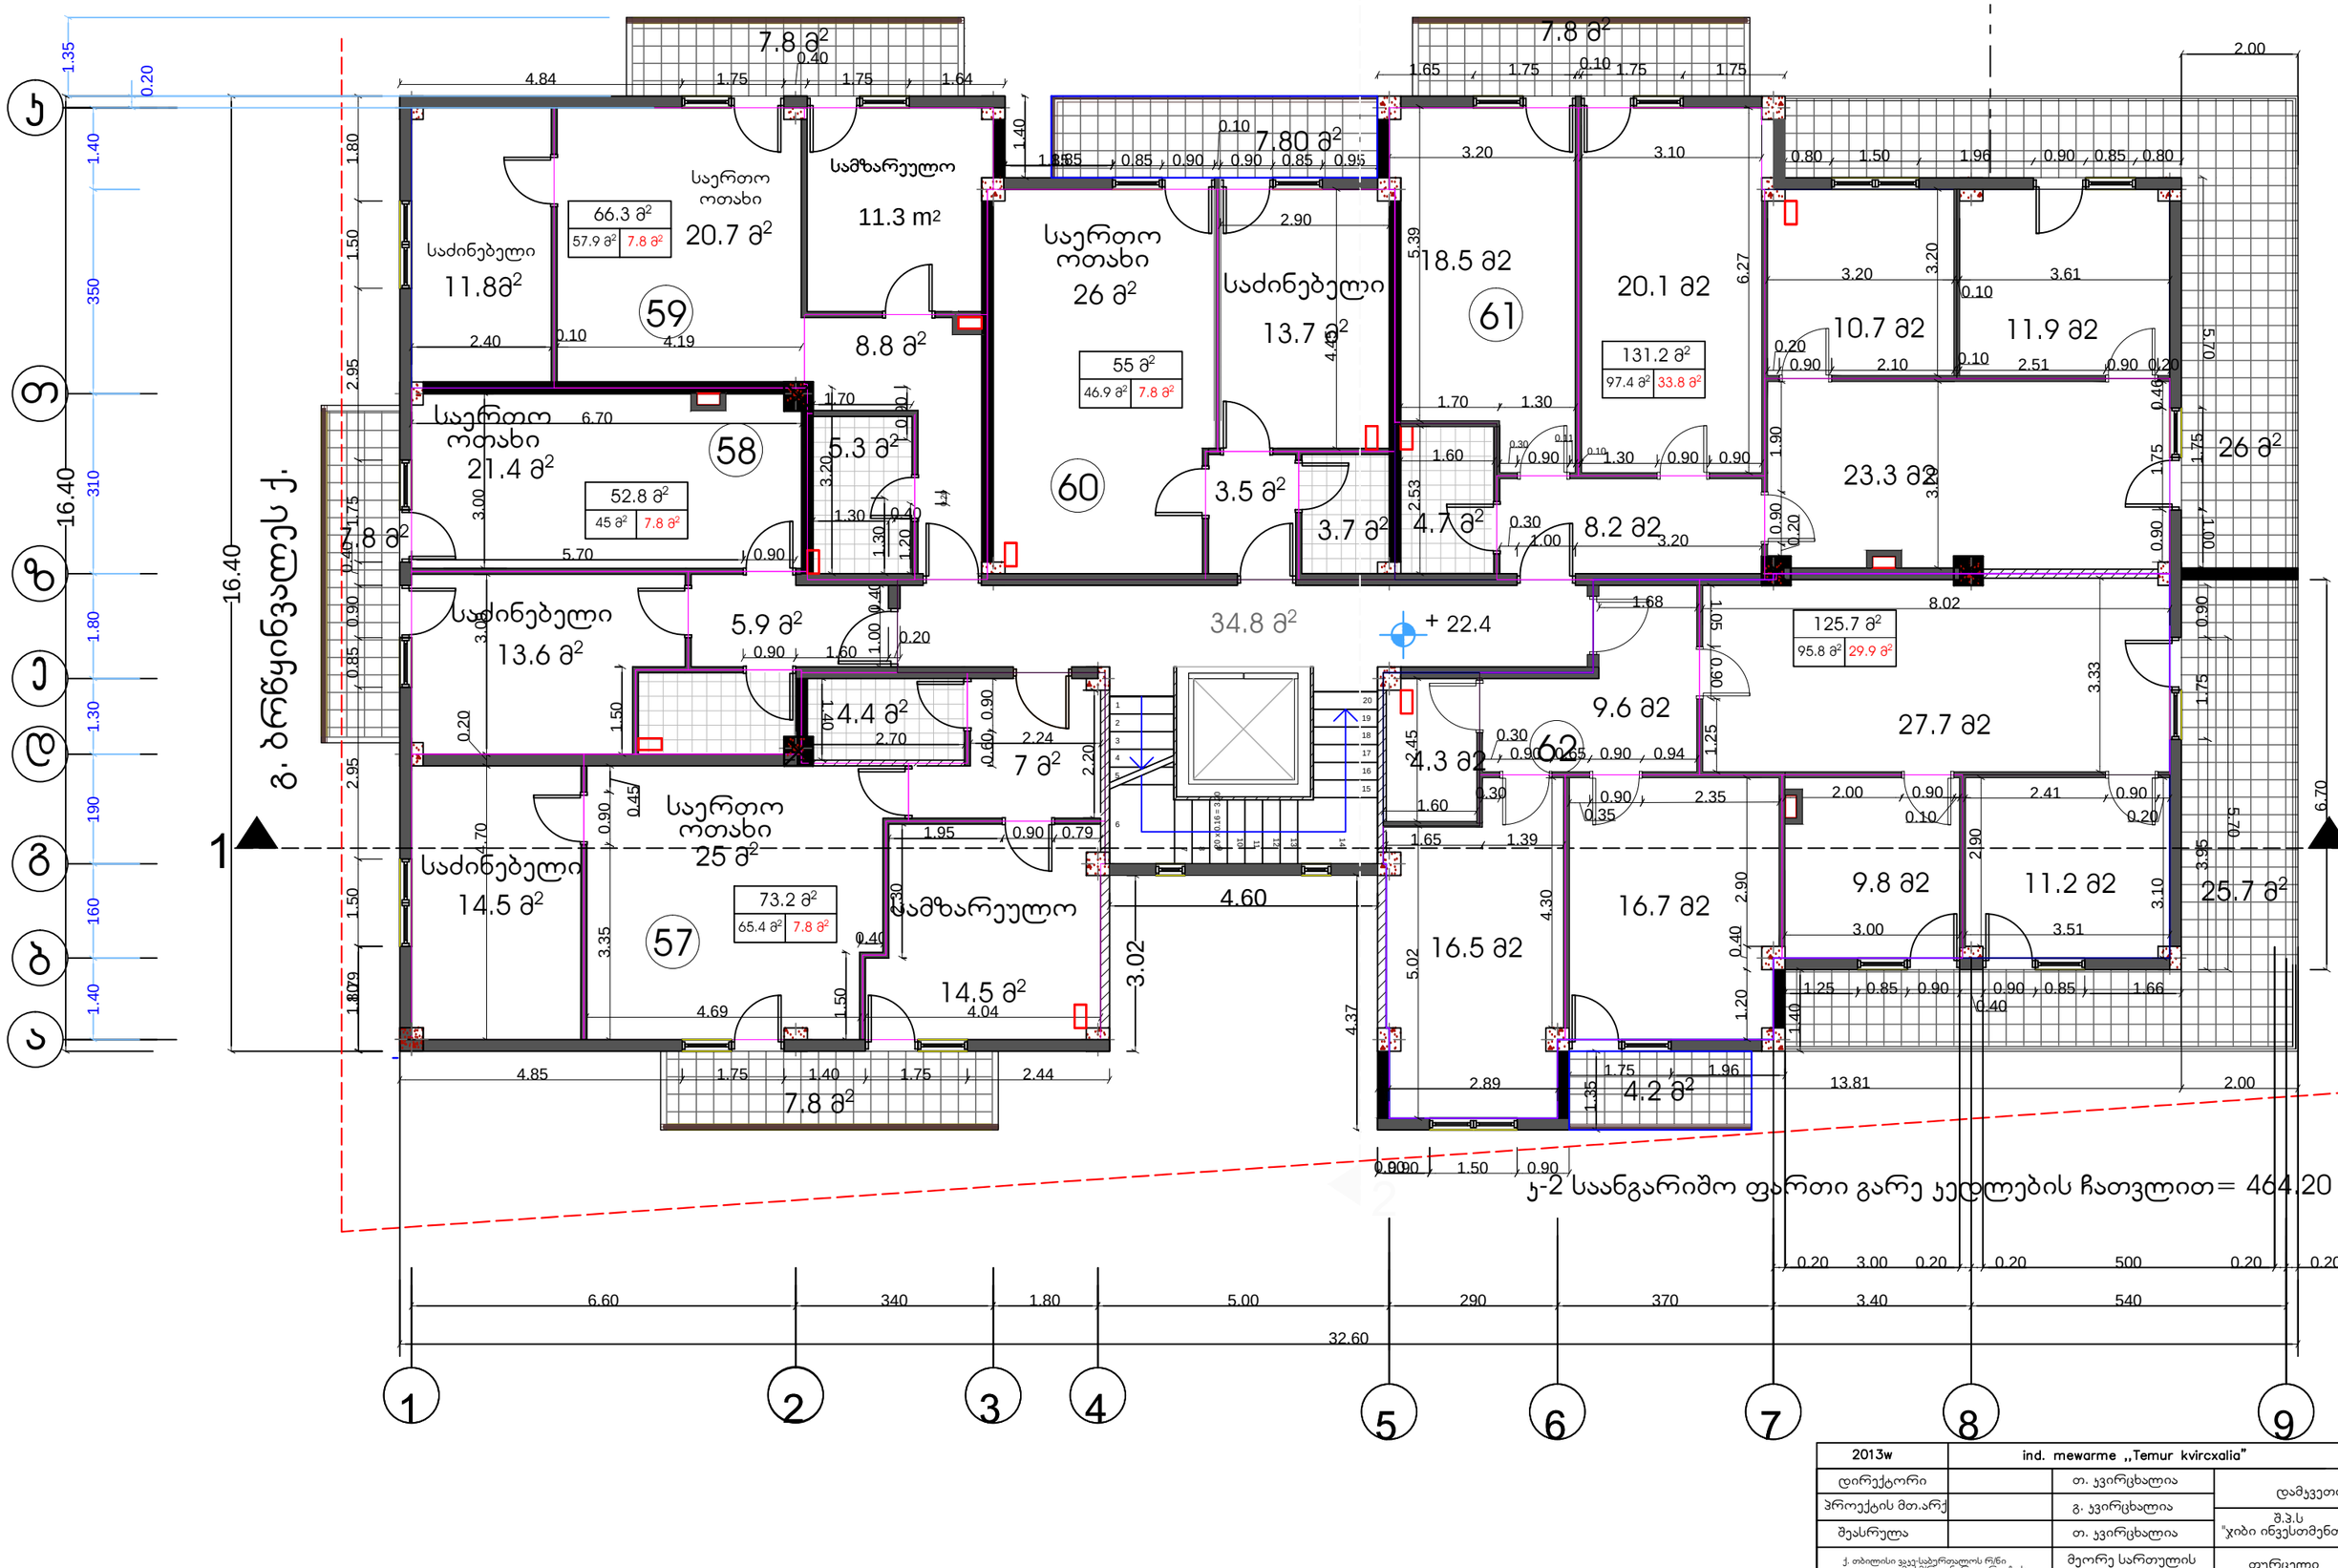

ჯ-2 საანგარიშო ფართი გარე კედლების ჩათვლით= 464.20 მ²

2013w	ind. mewarme „Temur kvircxalia"		
დირექტორი		თ. ჯვირცხალია	დამკვეთი
პროექტის მთ.არქ		გ. ჯვირცხალია	შ.პ.ს "ჯიბი ინვესთმენთს"
შესრულა		თ. ჯვირცხალია	
ქ. თბილისი ვაკე-საბურთალოს რ-ნი დიდი დიღომის I მკრ. ცენტრალური გზის მიმდებარედ, უბანი II (ნაკვეთი №8)	მეორე სართულის გეგმა მ 1:100		ფურცელი არ-

მეცხრე სართულის გეგმა

მოშენების ფართი ჯ-2 = 418 მ²

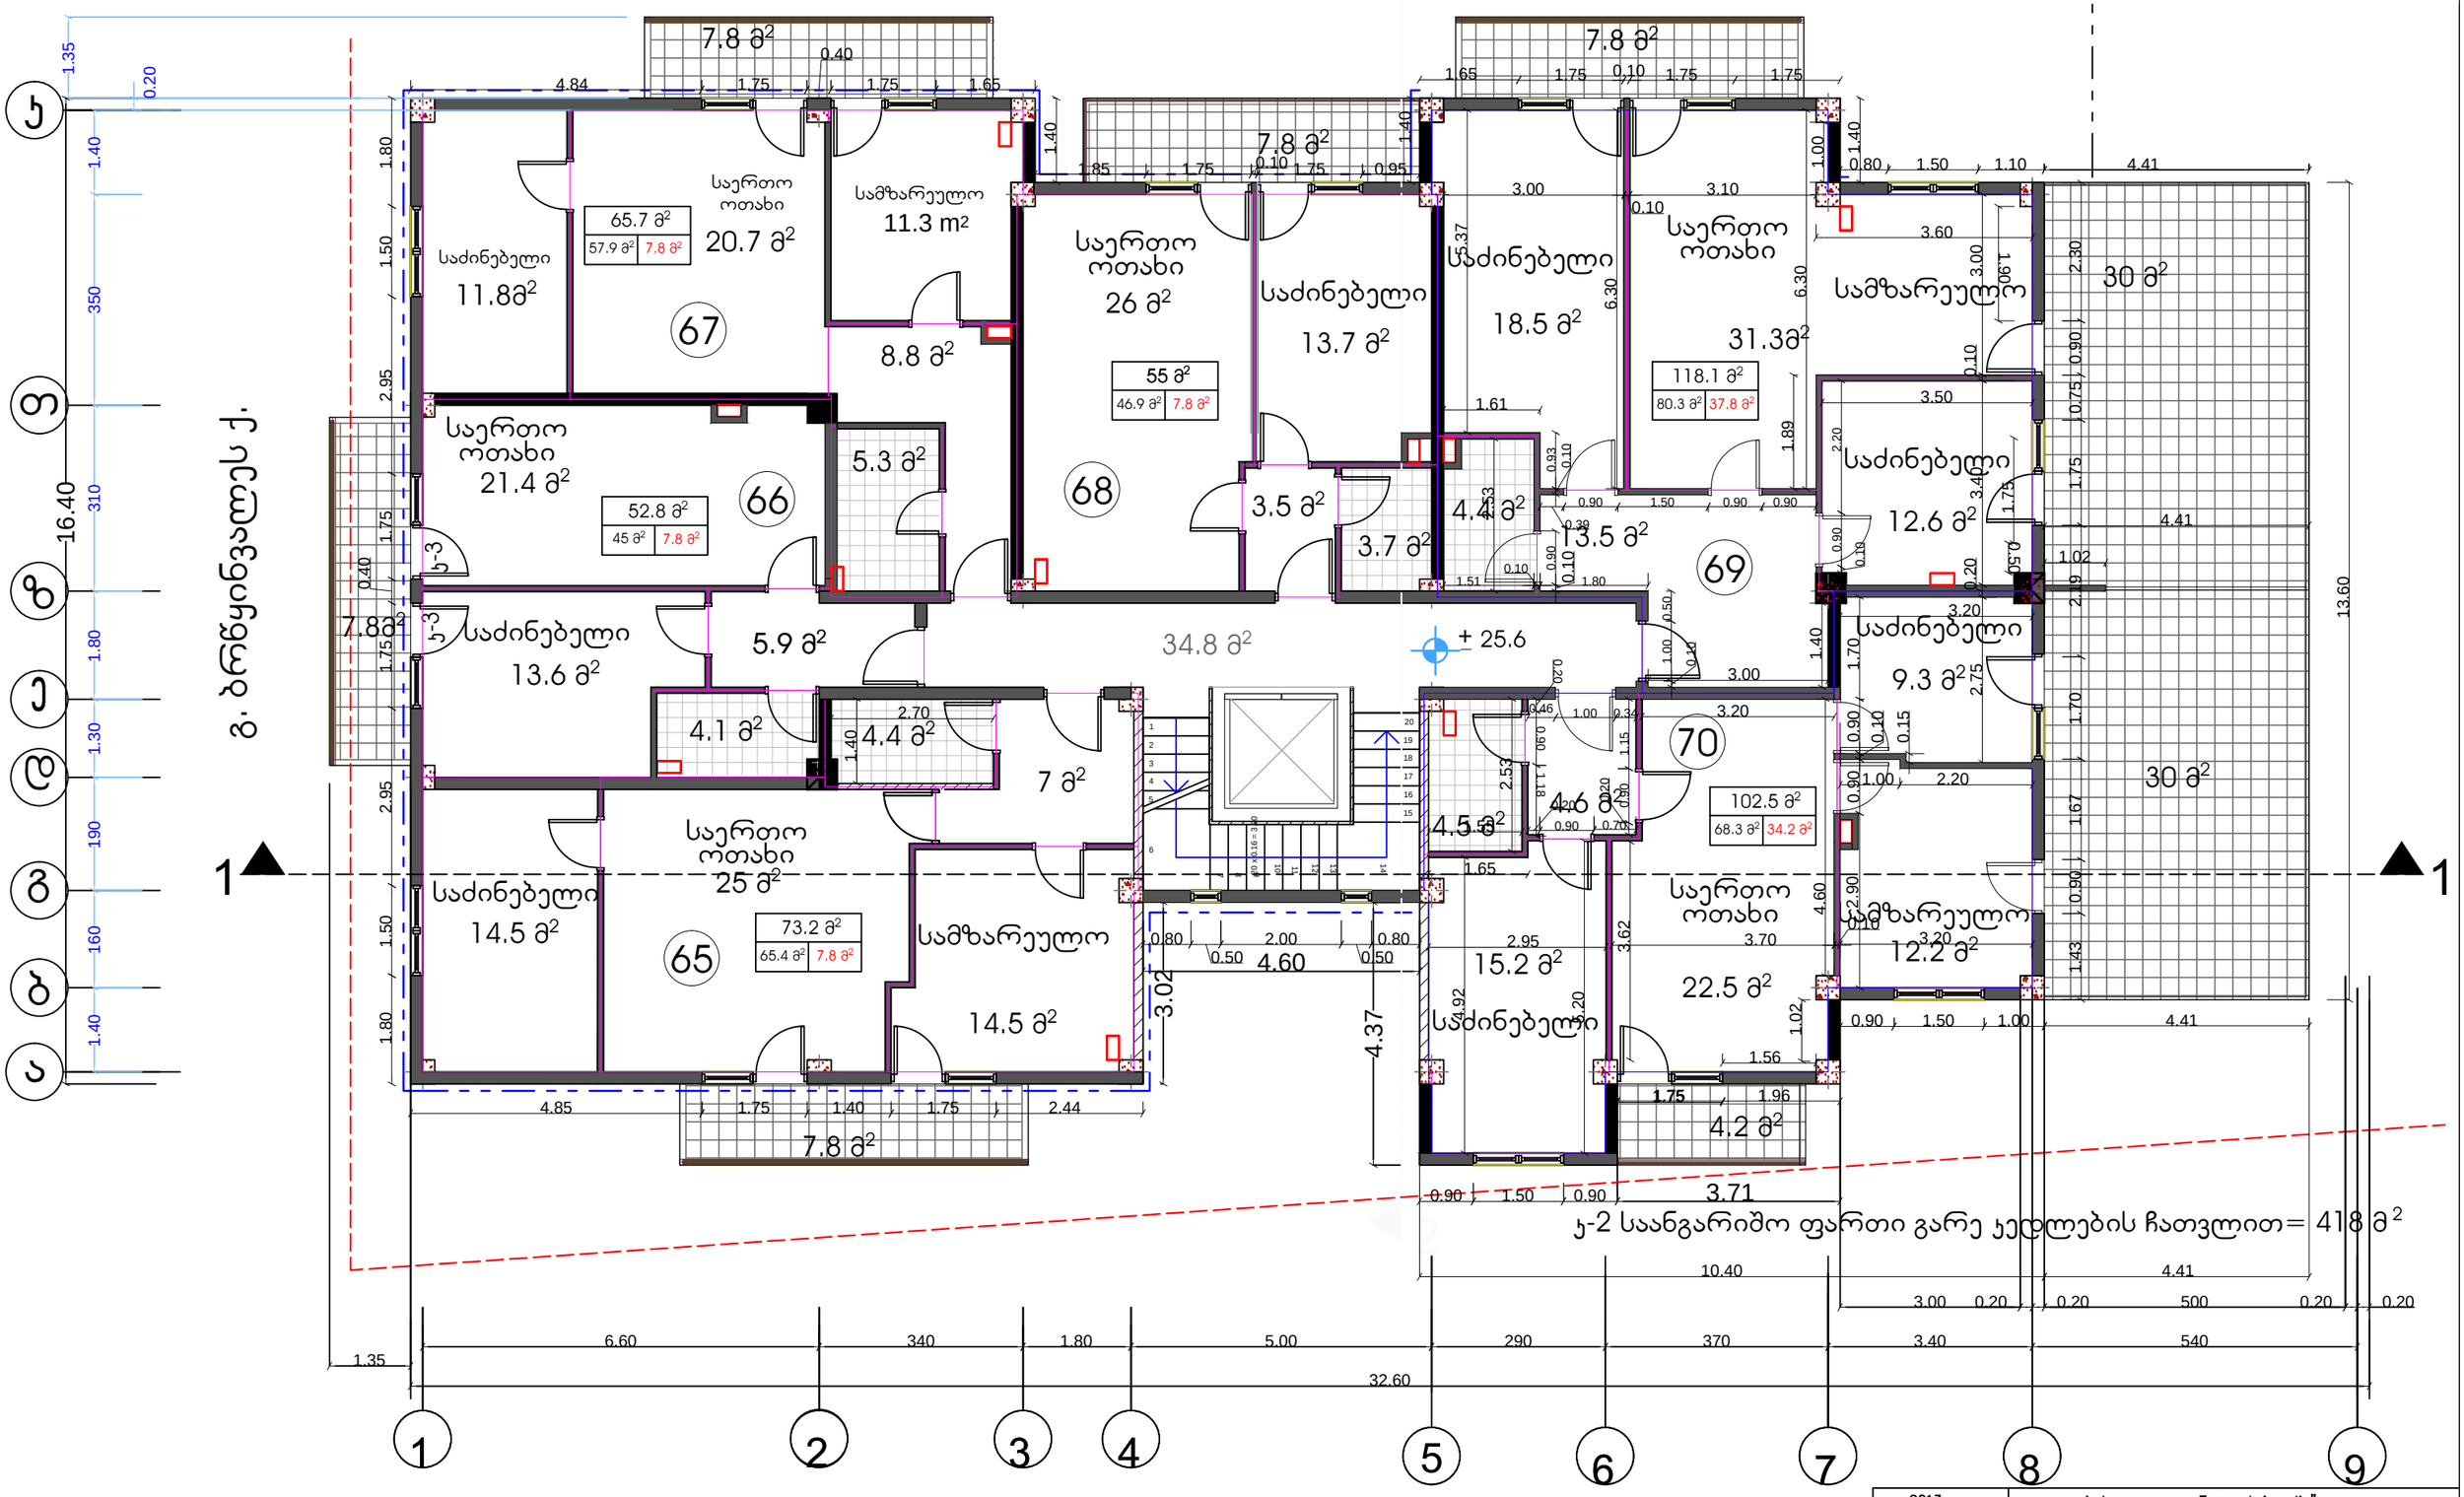

2013w	ind. mewarme ,,Temur kvircxalia"		
დირექტორი		თ. ჯვირცხალია	დამკვეთი
პროექტის მთ.არქ		გ. ჯვირცხალია	შ.პ.ს "ჯიბი ინვესთმენთის"
შესრულა		თ. ჯვირცხალია	
ქ. თბილისი ვაკე-საბურთალოს რაიონი დიდი დიღომში I მკრ. ცენტრალური გზის მიმდებარედ, უბანი II (ნაკვეთი №8)		მეორე სართულის გეგმა მ 1:100	ფურცელი არ-

მეათე სართულის გეგმა

◀2

1

ჯ
ფ
ჩ
ქ
ც
ბ
ა

1.35 0.20 1.40 350 310 1.80 1.30 190 160 1.40

16.40 16.40

გ. ბრწყინვალეს ქ.

7.8 მ²
4.44 1.75
საერთო ოთახი 20.7 მ²
65.7 მ² | 57.9 მ² | 7.8 მ²
საძინებელი 11.8მ²
73
სამზარეულო 10.8 მ²
8.9 მ²
საერთო ოთახი 21.4 მ²
52.8 მ² | 45 მ² | 7.8 მ²
72
5.7მ²
7.8 მ²
საძინებელი 13.6 მ²
5.9 მ²
4.1 მ²
4.4 მ²
7 მ²
საერთო ოთახი 25 მ²
საძინებელი 14.5 მ²
73.2 მ² | 65.4 მ² | 7.8 მ²
71
სამზარეულო 14.5 მ²
7.8 მ²

7.8 მ²
საერთო ოთახი 26 მ²
55 მ² | 46.9 მ² | 7.8 მ²
74
საძინებელი 13.7 მ²
3.5 მ²
3.7 მ²
+ 28.8
28.63 მ²

7.8 მ²
0.85 1.86 0.85
0.50 0.90 0.40 0.90 0.30
1.50
1.10
1.50
3.82
4.4 მ²
0.14 0.90 0.45
75
34.6მ²
182.1 მ² | 110.1მ² | 72 მ²
8.10
1.75 0.66 1.29 0.90 0.90 0.80 0.80
60 მ²
ტერასა
2.20
3.80
1.85
12.3 მ²
3.62
1.80
0.10 0.90 2.70
4.5 მ²
9მ²
0.90 0.17 1.30 0.70 0.70
0.10
2.60
1.55 1.50
1.75 0.90 0.10
3.10
17მ²
4.08
3.60
4.95
2.75
14.1მ²
1.15
4.28²

3.29 3.71

ჯ-2 საანგარიშო ფართი გარე კედლების ჩათვლით= 371.8 მ²

1.35 6.60 340 1.80 5.00 290 370 4.60
23.79 4.40

2 3 4 5 6 7

2013w	ind. mewarme ,,Temur kvircxalia"		
დირექტორი		თ. ჯვირცხალია	დამკვეთი
პროექტის მთ.არქ		გ. ჯვირცხალია	შ.პ.ს "ჯიბი ინვესთმენთს"
შესრულა		თ. ჯვირცხალია	
ქ. თბილისი ვაკე-საბურთალოს რაიონი დიდი დიღომში I მკრ. ცენტრალური გზის მიმდებარედ, უბანი II (ნაკვეთი №8)	მეორე სართულის გეგმა მ 1:100		ფურცელი არ-

liftis samanqanos gegma

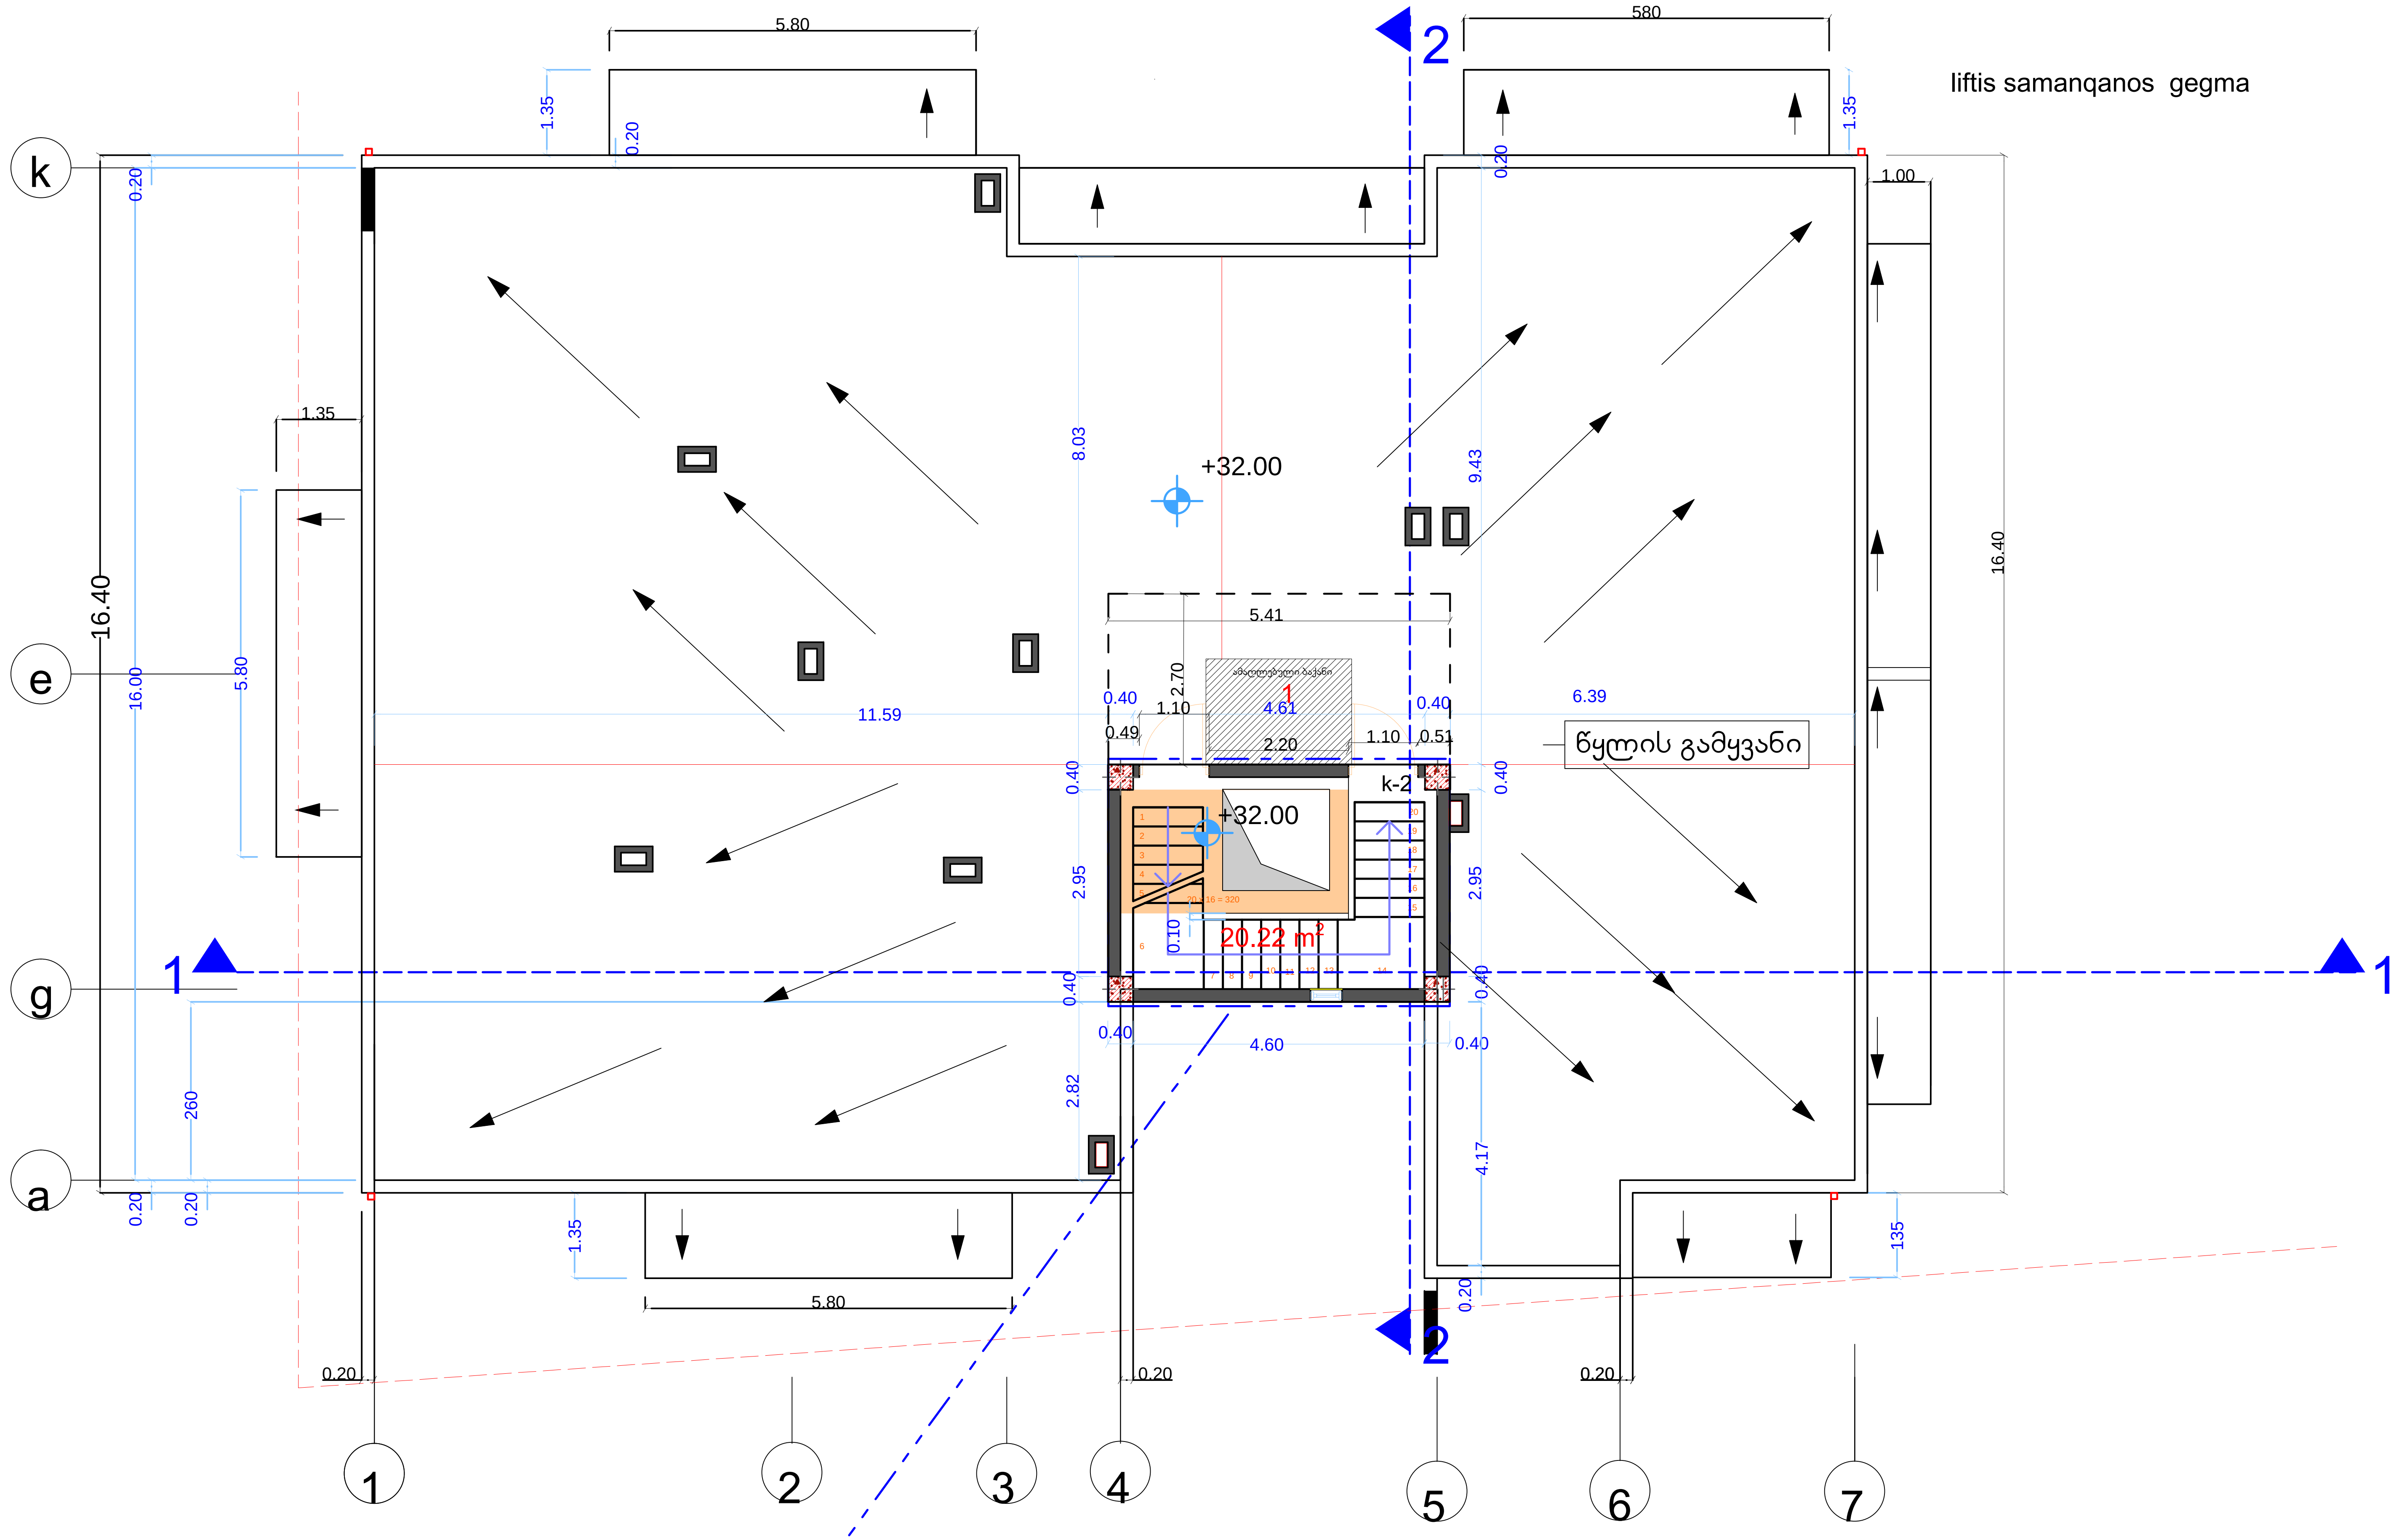

მოშენების ფართი ა-2 = 20.25 მ²

eqsplikacia

1. liftis samanqano ganyofileba - 16.78m²

ა-2 საანგარიშო ფართი გარე
კედლების ჩათვლით= 20.25 მ²

2013 წ.	ინდ. მეწარმე „თემურ კვირცხალია"		
დირექტორი		თ. კვირცხალია	დამკვეთი
პროექტის მთ.არქ		გ. კვირცხალია	შ.პ.ს "ჯიბი ინვესთმენთს"
შეასრულა		თ. კვირცხალია	
ქ. თბილისი ვაკე-საბურთალოს რ/ნი დიდი დიღომი I მ/რ. ცენტრალური გზის მიმდებარედ, უბანი II (ნაკვეთი №8)		ლიფტის სამანქანოს გეგმა მ 1:100	ფურცელი არ-

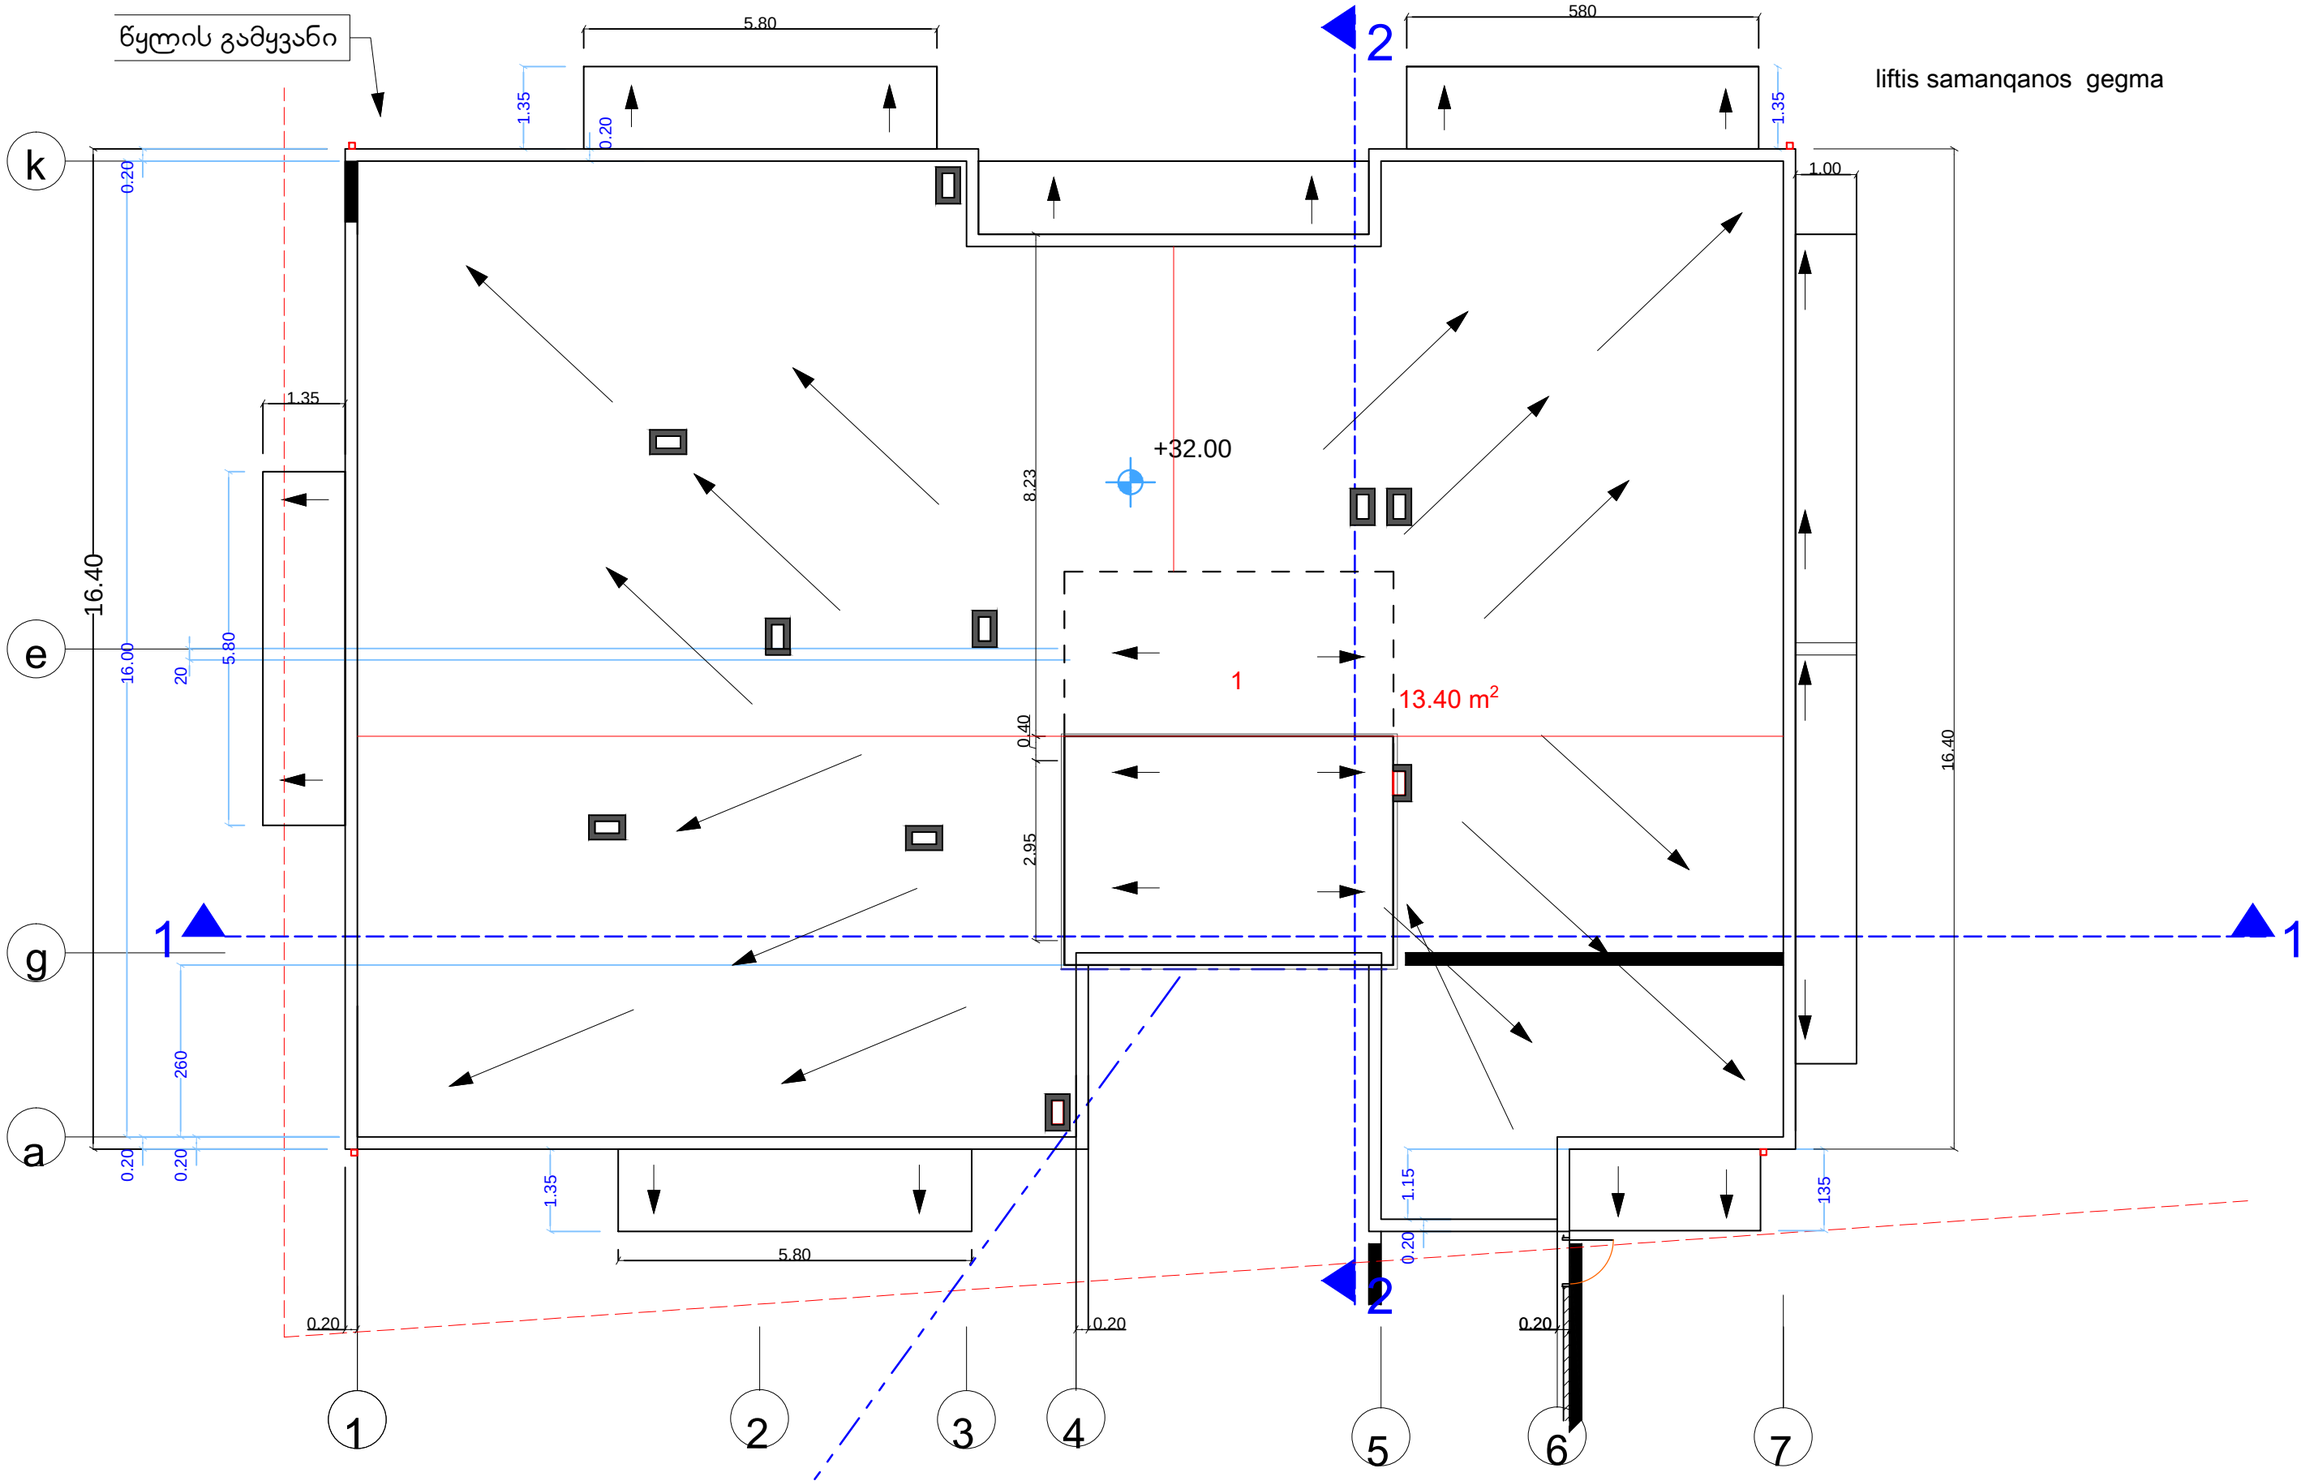

მოშენების ფართი ჯ-2 = 20.22 მ²

ექსპლიკაცია

1. ლიფტის სამანქანო განყოფილება - 13.40მ²

ჯ-2 საანგარიშო ფართი გარე კედლების ჩათვლით= 26.00 მ²

2013w	ind. mewarme ,,Temur kvircxalia"		
direqtori		T. kvircxalia	damkveTi
proeqtis mT.arq		g. kvircxalia	S.p.s ”jibi invesTmenTs”
Seasrula		T. kvircxalia	
q. Tbilisi vake-saburTalos r/ni didi dRoni I m/r. centraluri gzis mimdebared, ubani II (nakveTi #8)	liftis samanqanos gegma m 1:100		furceli ar–