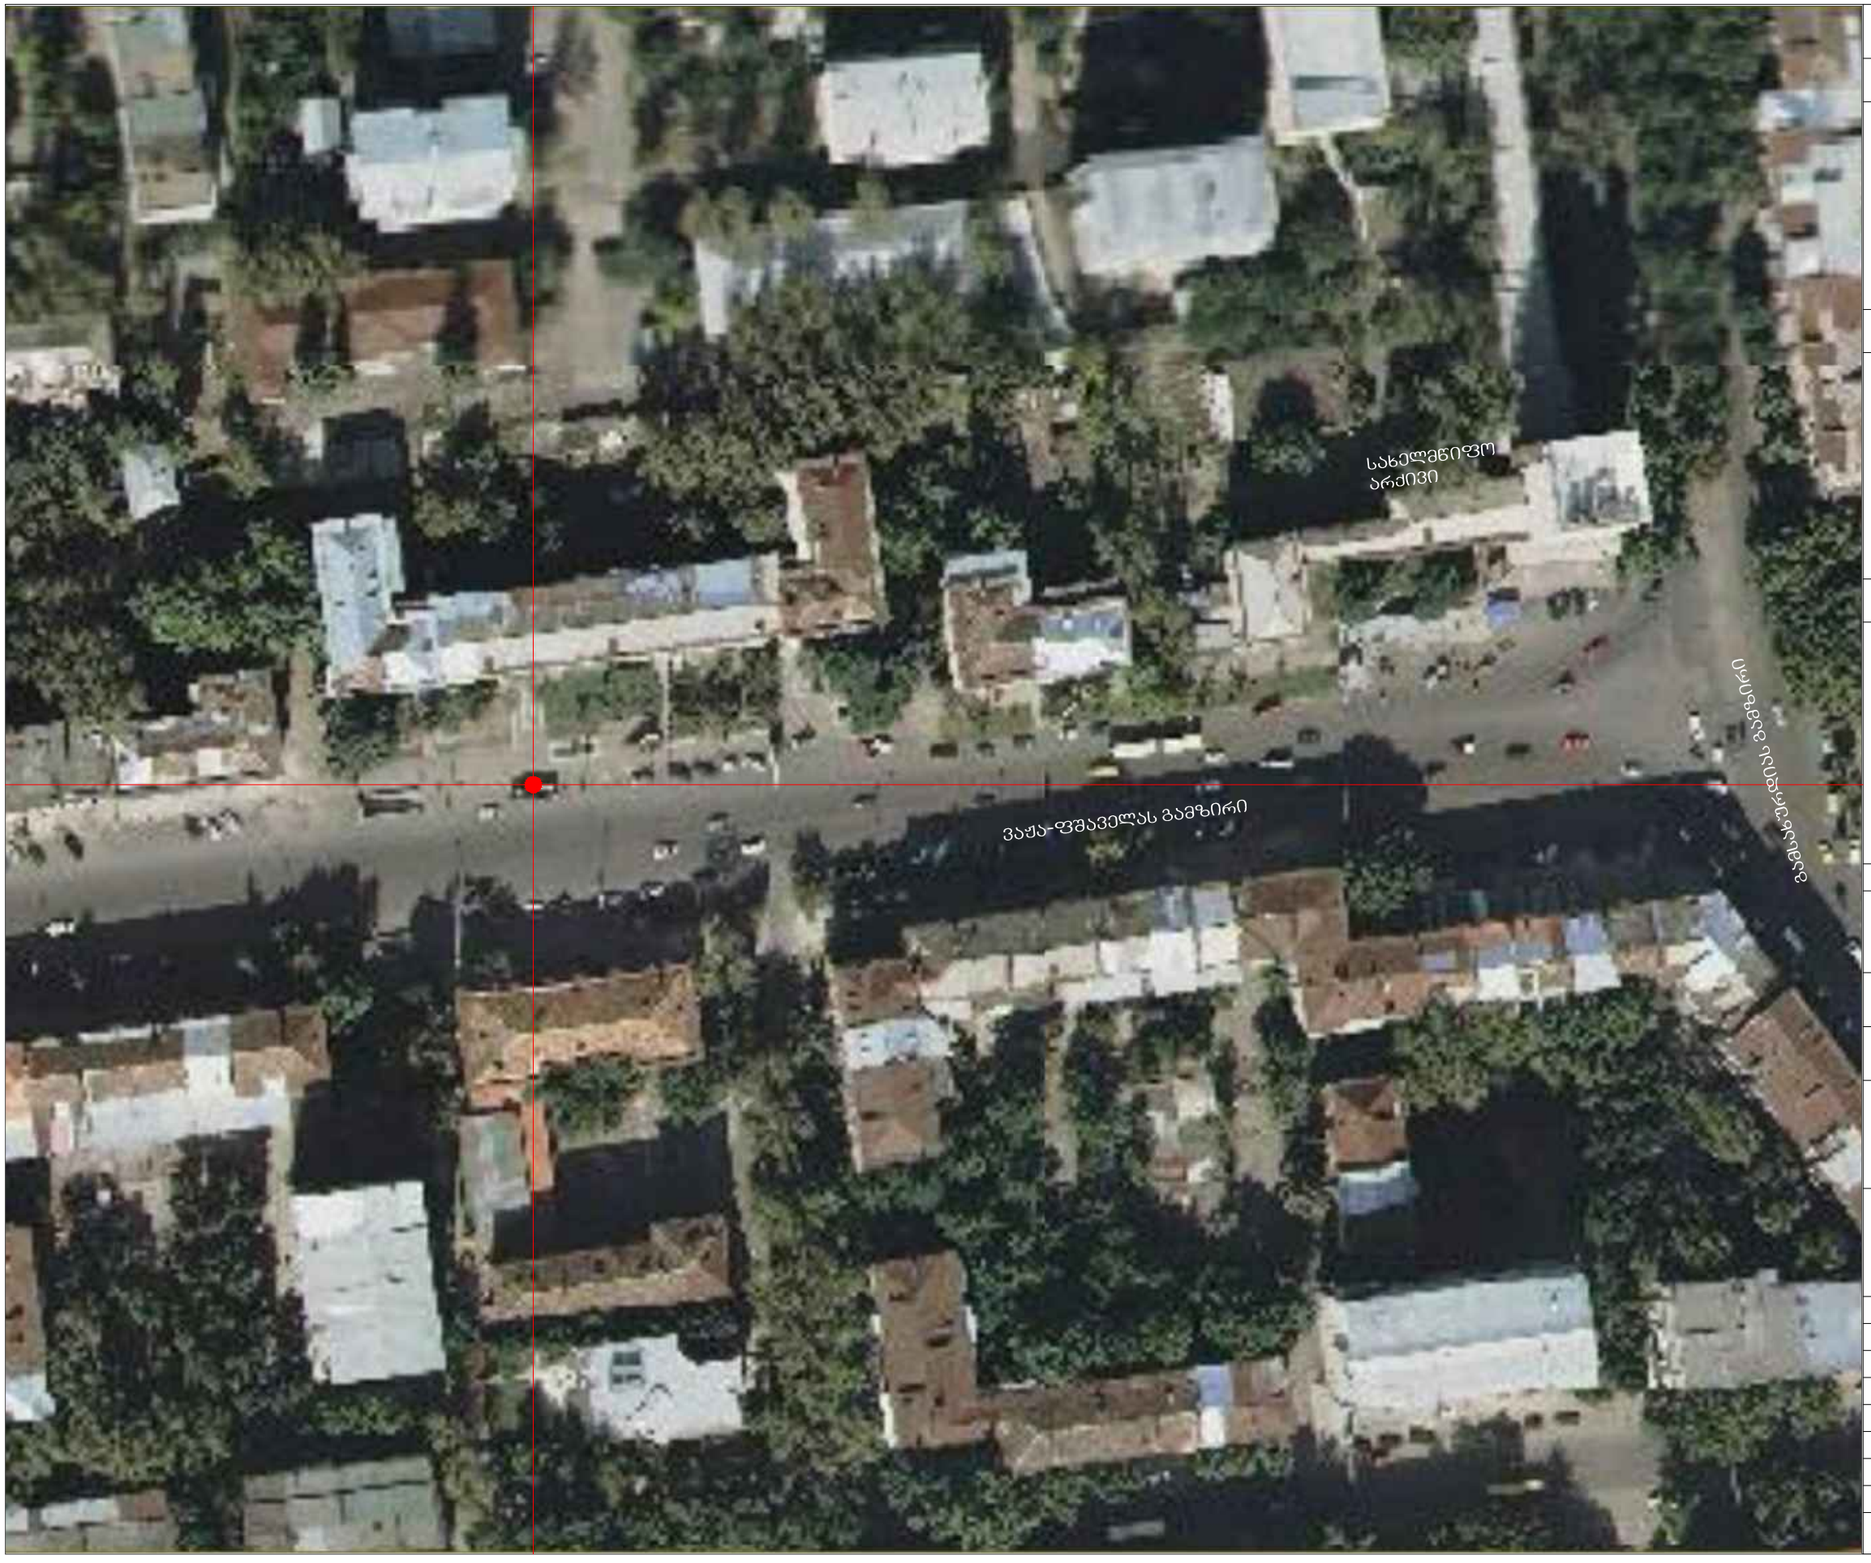


ფორმატი A 3	თბილისი 2014 წ.
	დაკვეთა

ექსპლიკაცია :

პირობითი ნიშნები :

შენიშვნები :

დამკვეთი	მისამართი
შეთანხმებულია დამკვეთთან	ხელმოწერა


პროექტის სახელწოდება

ქ.თბილისი
ვაჟა-ფშაველას გამზირი
ნაკვეთის საკადასტრო კოდი 01.10.14.005.015
კეფე-პავილიონის პროექტი


არქიტექტურული სტუდია
studio GB

თანამდებობა	გვარი	ხელმოწერა	თარიღი
არქიტექტორი	გუცხრიკიძე		
პროექტის ავტ.	გუცხრიკიძე		
დაამუშავა	გუცხრიკიძე		
მასშტაბი	-	სიტუაციური გეგმა	
თარიღი		ასოროფოტოგადაღება	

სტადია	ფურცლები	ფურცელი
პროექტი	12	01

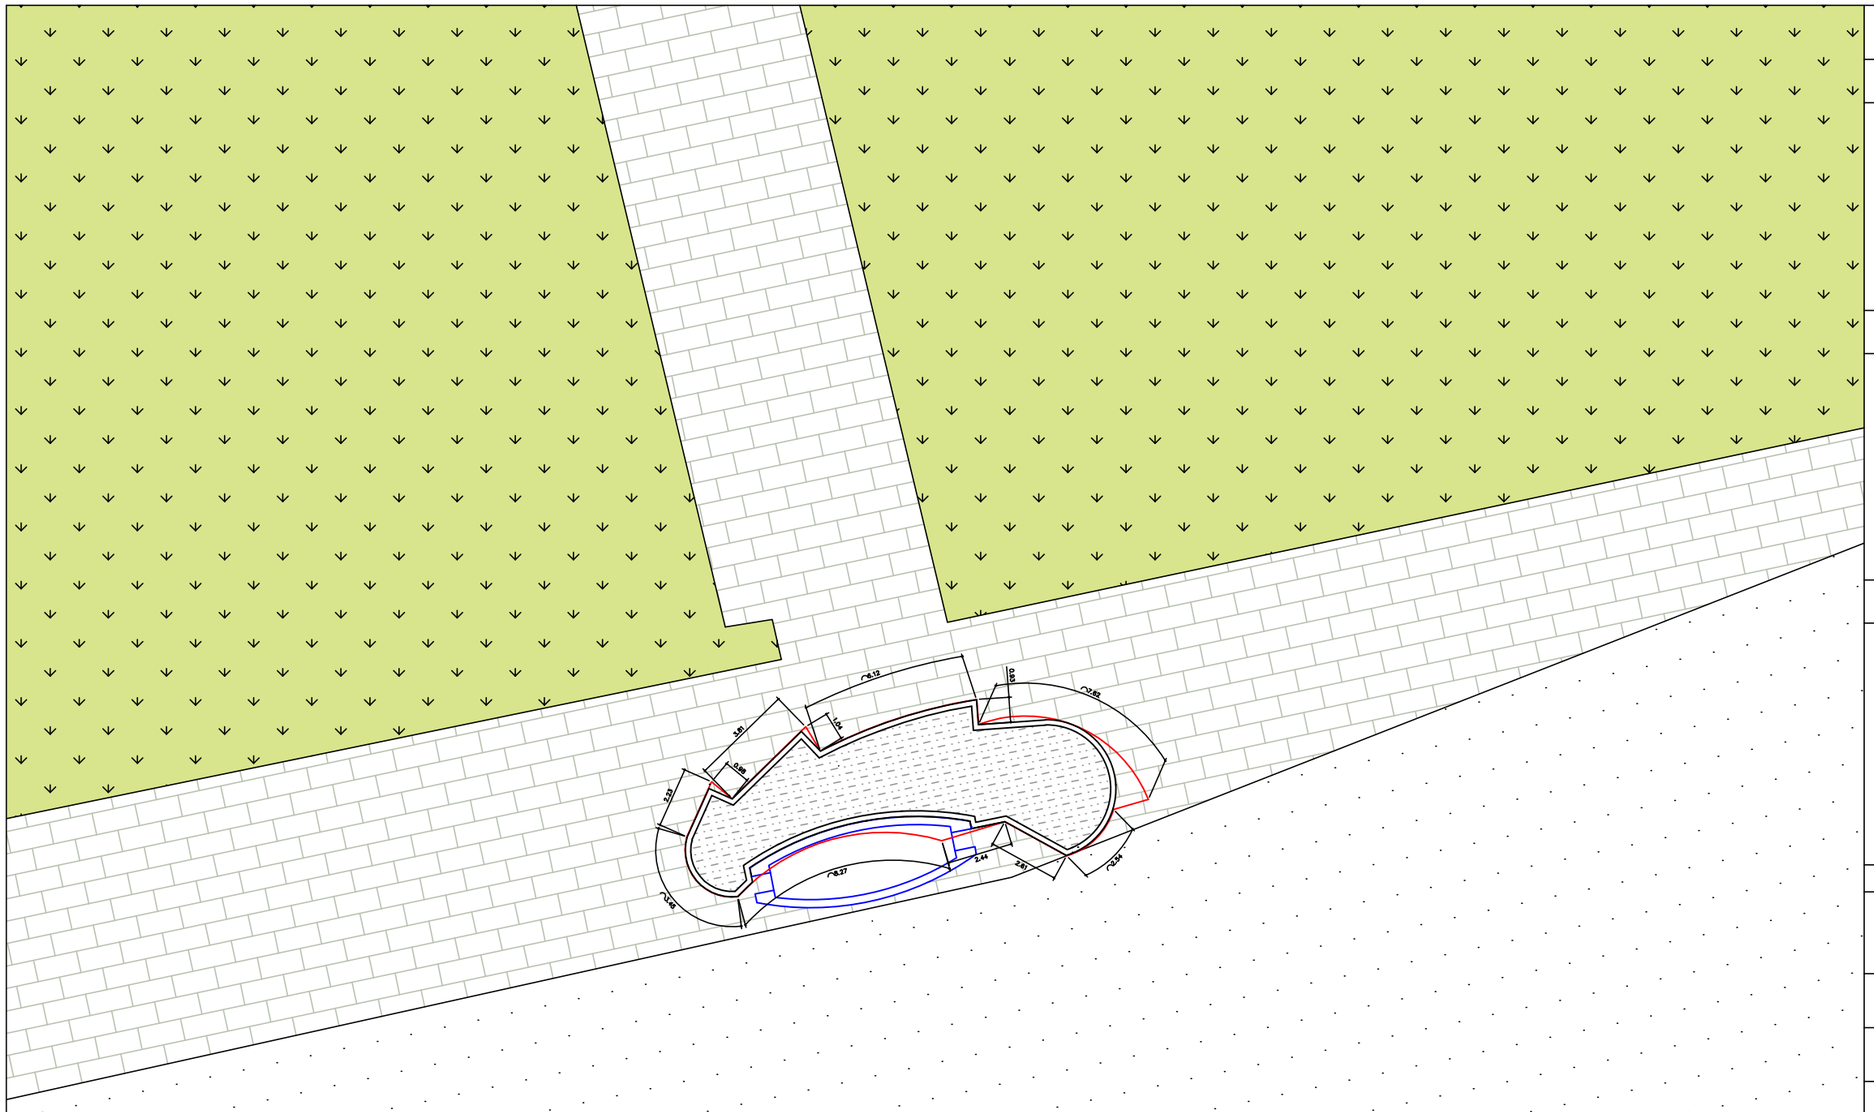

ვაჟა ფშაველას გამზირი

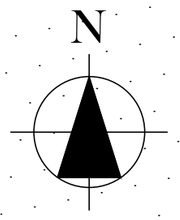

ფორმატი A 3	თბილისი 2014 წ.
	დაკვეთა

ექსპლიკაცია :

პირობითი ნიშნები :

- ნაკვეთის საზღვრები
- გადახურვის ფილა
- სამანქანო გზა
- ტროტუარი

შენიშვნები :

1. ნახაზზე საპროექტო შენობის ნოლი შეესაბამება აბსოლუტურ ნიშნულს 445.60
2. ნახაზზე ზომები მოცემულია მეტრებში
3. ნახაზის ყველა ცვლილება მშენებლობისას შეთანხმებული უნდა იყოს პროექტის ავტორთან


დამკვეთი	მისამართი
შეთანხმებულია დამკვეთთან	ხელმოწერა


პროექტის სახელწოდება

ქ.თბილისი
ვაჟა-ფშაველას გამზირი
ნაკვეთის საკადასტრო კოდი 01.10.14.005.015
კეფე-პავილიონის პროექტი

არქიტექტურული სტუდია
studio GB

თანამდებობა	გვარი	ხელმოწერა	თარიღი
არქიტექტორი	გუცხრიკიძე		
პროექტის ავტ.	გუცხრიკიძე		
დაამუშავა	გუცხრიკიძე		
მასშტაბი	1:200	გენგეგმა	
თარიღი			
სტადია		ფურცლები	ფურცელი
პროექტი			

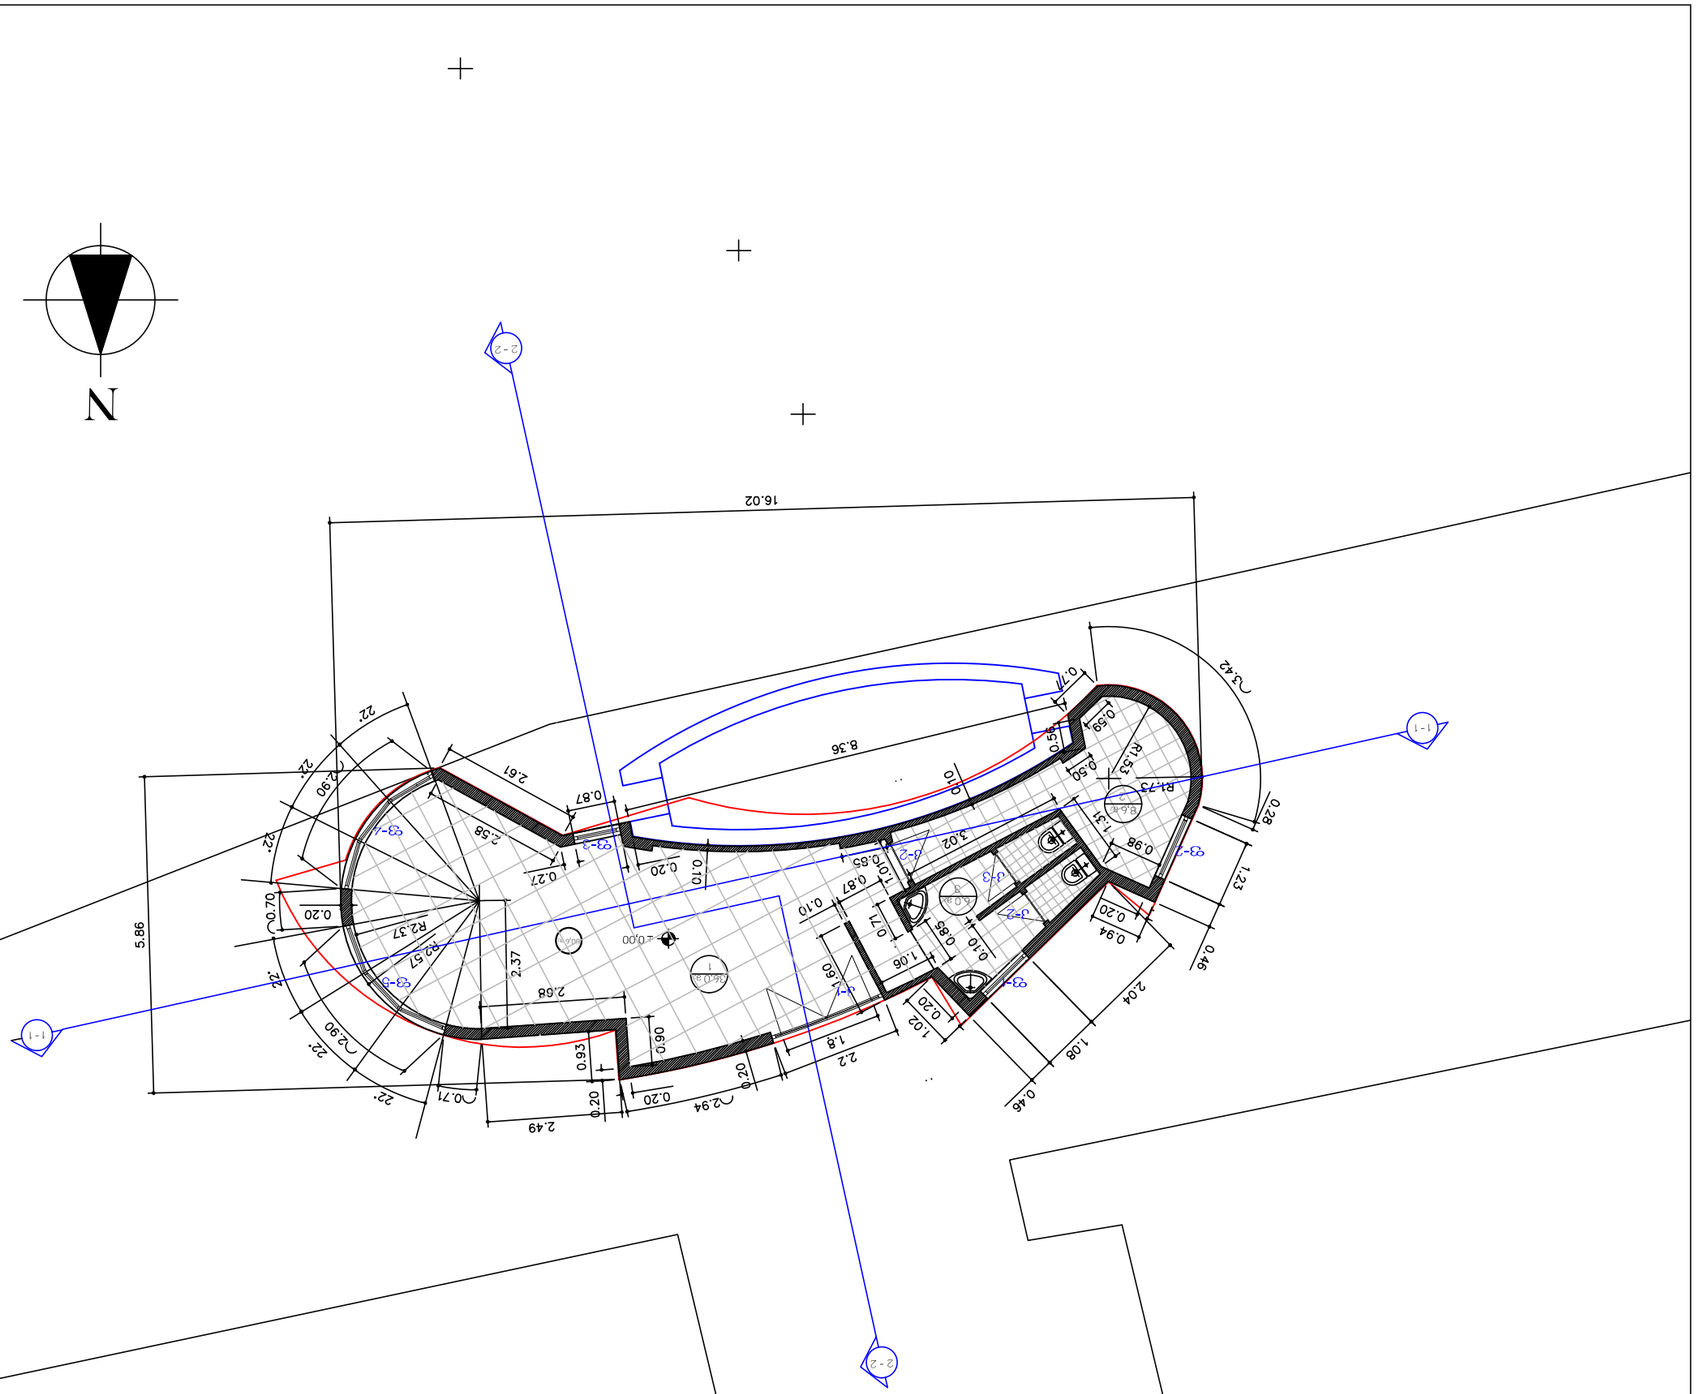
N
16.02
5.42
8.36
2.61
0.87
2.58
0.27
0.20
0.10
2.37
2.68
0.90
0.93
0.20
2.94
0.20
2.49
0.71
22°
22°
22°
22°
22°
5.86
0.70
0.20
R2.57
R2.37
2.90
0.87
0.10
0.65
3.02
0.10
0.87
0.10
0.71
1.06
0.10
0.85
0.20
1.02
2.2
1.8
0.96
0.20
0.94
0.46
2.04
1.08
0.46
0.28
1.23
0.98
1.37
0.59
0.50
R1.51
R1.73
0.45
0.10
0.59
0.39
0.10
±0.00
Ø400
Ø400
Ø400

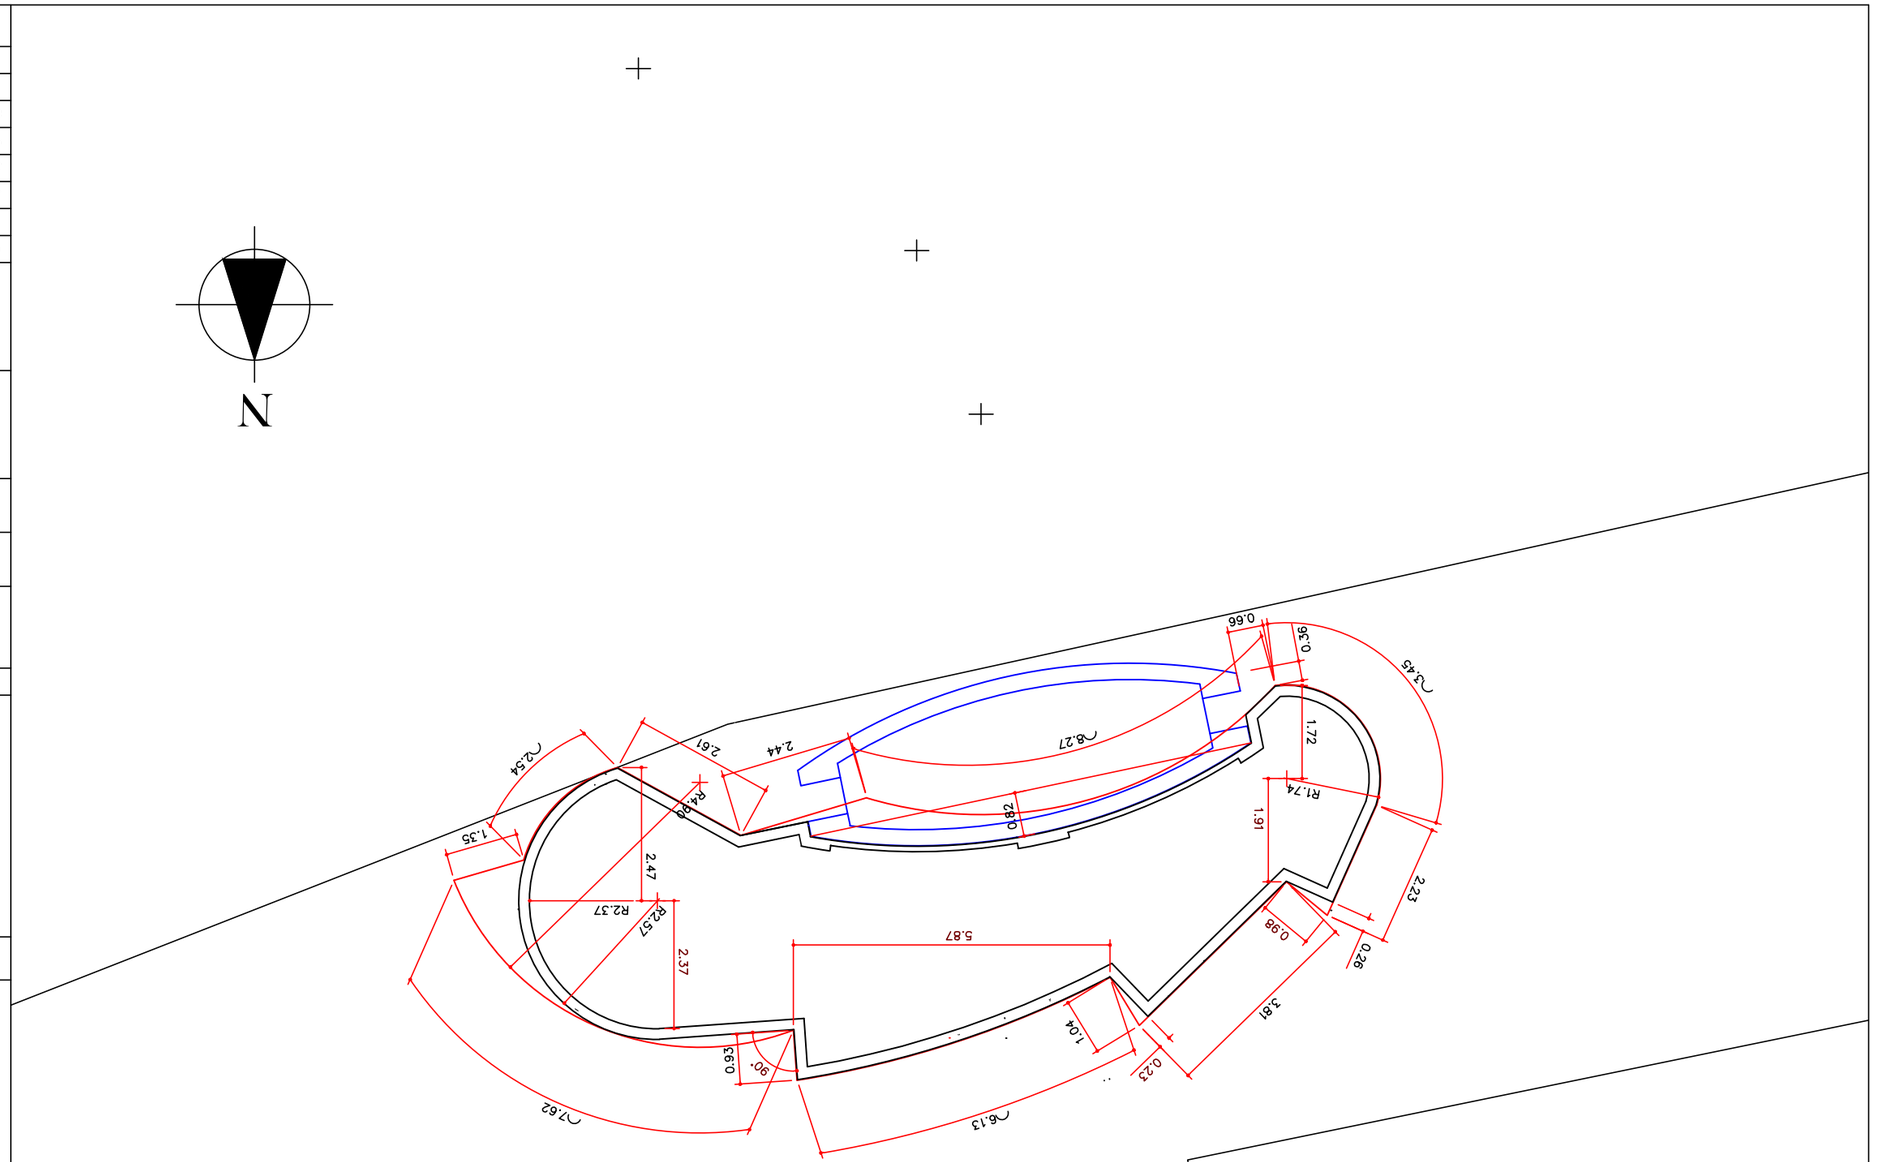



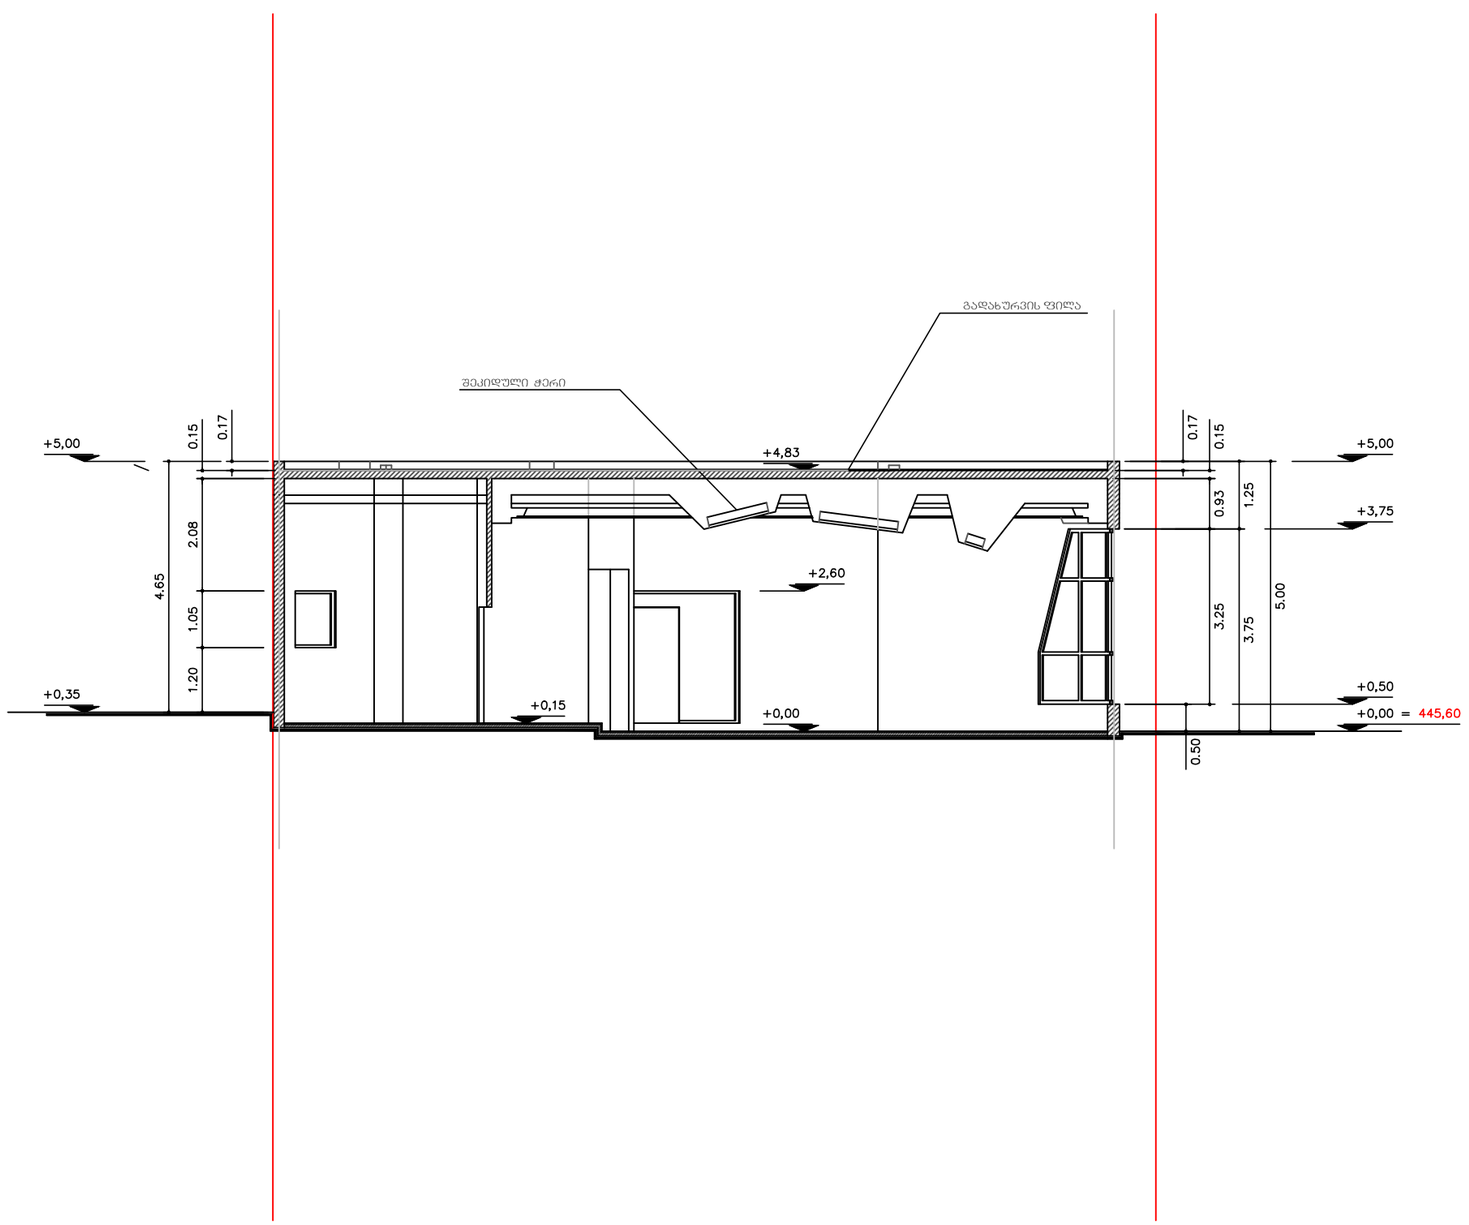

ფორმატი A 3

თბილისი 2014 წ.

დაკვეთა

ექსპლიკაცია :

პირობითი ნიშნები :

ნაკვეთის საზღვრები

+3,75 არქიტექტურული ნიშნული

შენიშვნები :

1. ნახაზზე ზომები მოცემულია მეტრებში

2. ნახაზის ყველა ცვლილება მშენებლობისას შეთანხმებული უნდა იყოს პროექტის ავტორთან


დამკვეთი	მისამართი
შეთანხმებულია დამკვეთთან	ხელმოწერა

პროექტის სახელწოდება

ქ.თბილისი
ვაჟა-ფშაველას გამზირი
ნაკვეთის საკადასტრო კოდი 01.10.14.005.015
კეფე-პავილიონის პროექტი

არქიტექტურული სტუდია
studio GB

თანამდებობა	გვარი	ხელმოწერა	თარიღი
არქიტექტორი	გუცხრიკიძე		
პროექტის ავტ.	გუცხრიკიძე		
დაამუშავა	გუცხრიკიძე		
მასშტაბი	1:100	ჭრილი 1-1	
თარიღი			
სტადია		ფურცლები	ფურცელი
პროექტი			

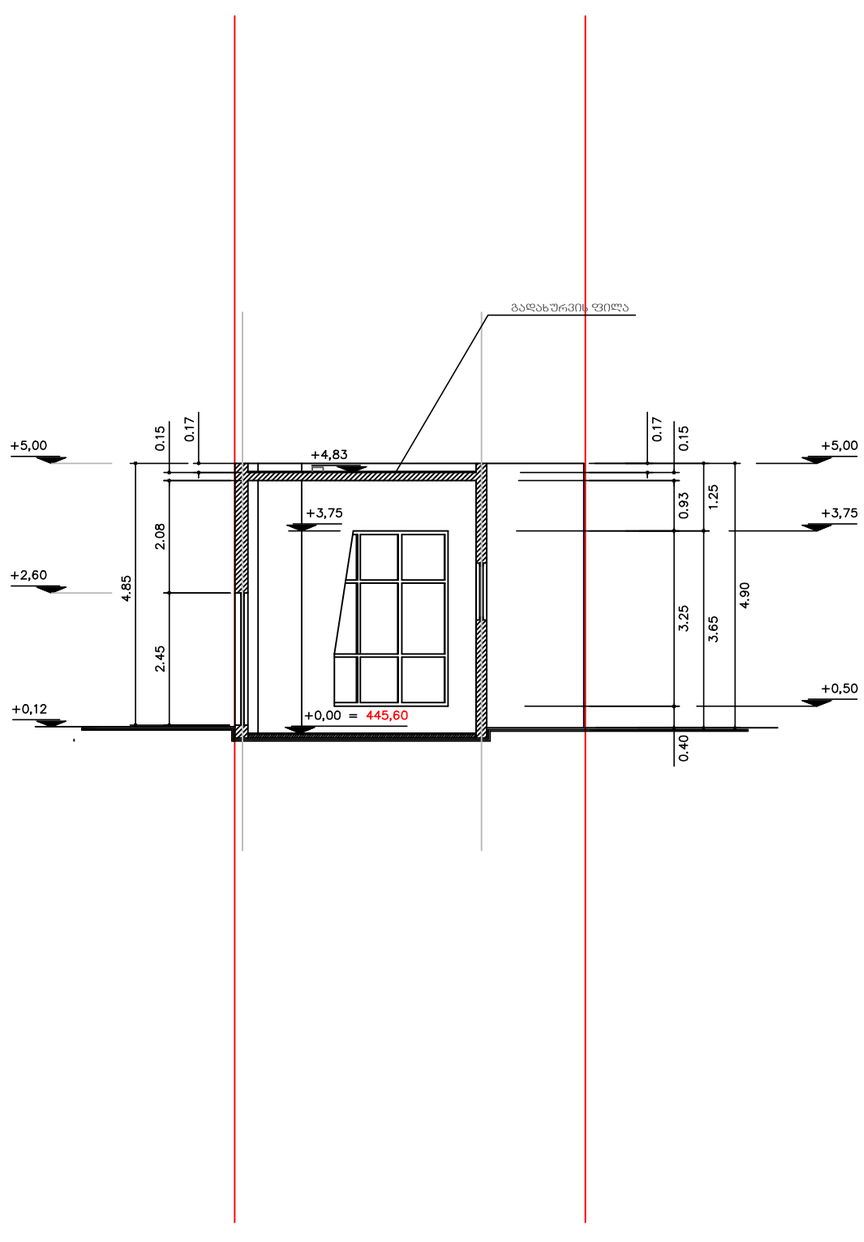

ფორმატი A 3	თბილისი 2014 წ.
	დაკვეთა

ექსპლიკაცია :

პირობითი ნიშნები :

შენიშვნები :

1. ნახაზზე ზომები მოცემულია მეტრებში

2. ნახაზის ყველა ცვლილება მშენებლობისას შეთანხმებული უნდა იყოს პროექტის ავტორთან


დამკვეთი	მისამართი
შეთანხმებულია დამკვეთთან	ხელმოწერა

პროექტის სახელწოდება

ქ.თბილისი
ვაჟა-ფშაველას გამზირი
ნაკვეთის საკადასტრო კოდი 01.10.14.005.015
კეფე-პავილიონის პროექტი

არქიტექტურული სტუდია studio GB	

თანამდებობა	გვარი	ხელმოწერა	თარიღი
არქიტექტორი	გუცხრიკიძე		
პროექტის ავტ.	გუცხრიკიძე		
დაამუშავა	გუცხრიკიძე		
მასშტაბი	1:100	ჭრილი 2-2	
თარიღი			
სტადია		ფურცლები	ფურცელი
პროექტი			

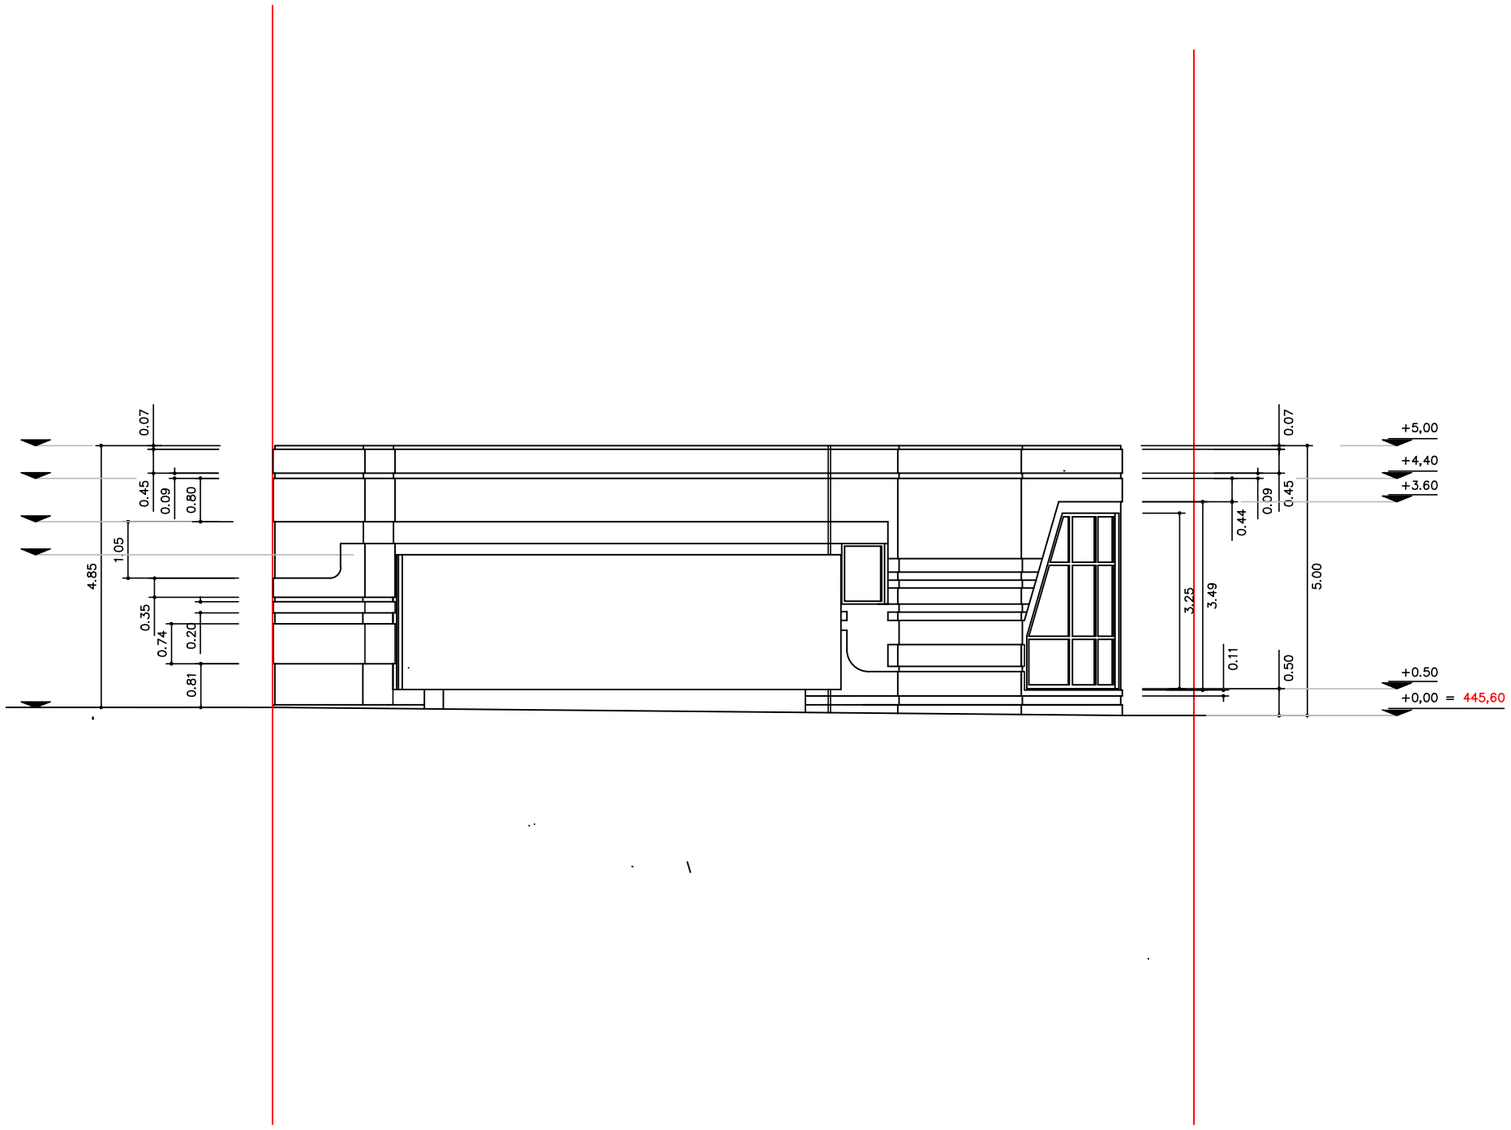

ფორმატი A 3

თბილისი 2014 წ.

დაკვეთა

ექსპლიკაცია :

პირობითი ნიშნები :

ნაკვეთის საზღვრები

+3,75 არქიტექტურული ნიშნული

შენიშვნები :

1. ნახაზზე საპროექტო შენობის ნოლი შეესაბამება აბსოლუტურ ნიშნულს 445.60

2. ნახაზზე ზომები მოცემულია მეტრებში

3. ნახაზის ყველა ცვლილება მშენებლობისას შეთანხმებული უნდა იყოს პროექტის ავტორთან


დამკვეთი	მისამართი
შეთანხმებულია დამკვეთთან	ხელმოწერა

პროექტის სახელწოდება

ქ.თბილისი
ვაჟა-ფშაველას გამზირი
ნაკვეთის საკადასტრო კოდი 01.10.14.005.015
კეფე-პავილიონის პროექტი

არქიტექტურული სტუდია
studio GB

თანამდებობა	გვარი	ხელმოწერა	თარიღი
არქიტექტორი	გუცხრიკიძე		
პროექტის ავტ.	გუცხრიკიძე		
დაამუშავა	გუცხრიკიძე		
მასშტაბი	1:100	ფასადი სამხრეთის	
თარიღი			
სტადია		ფურცლები	ფურცელი
პროექტი			

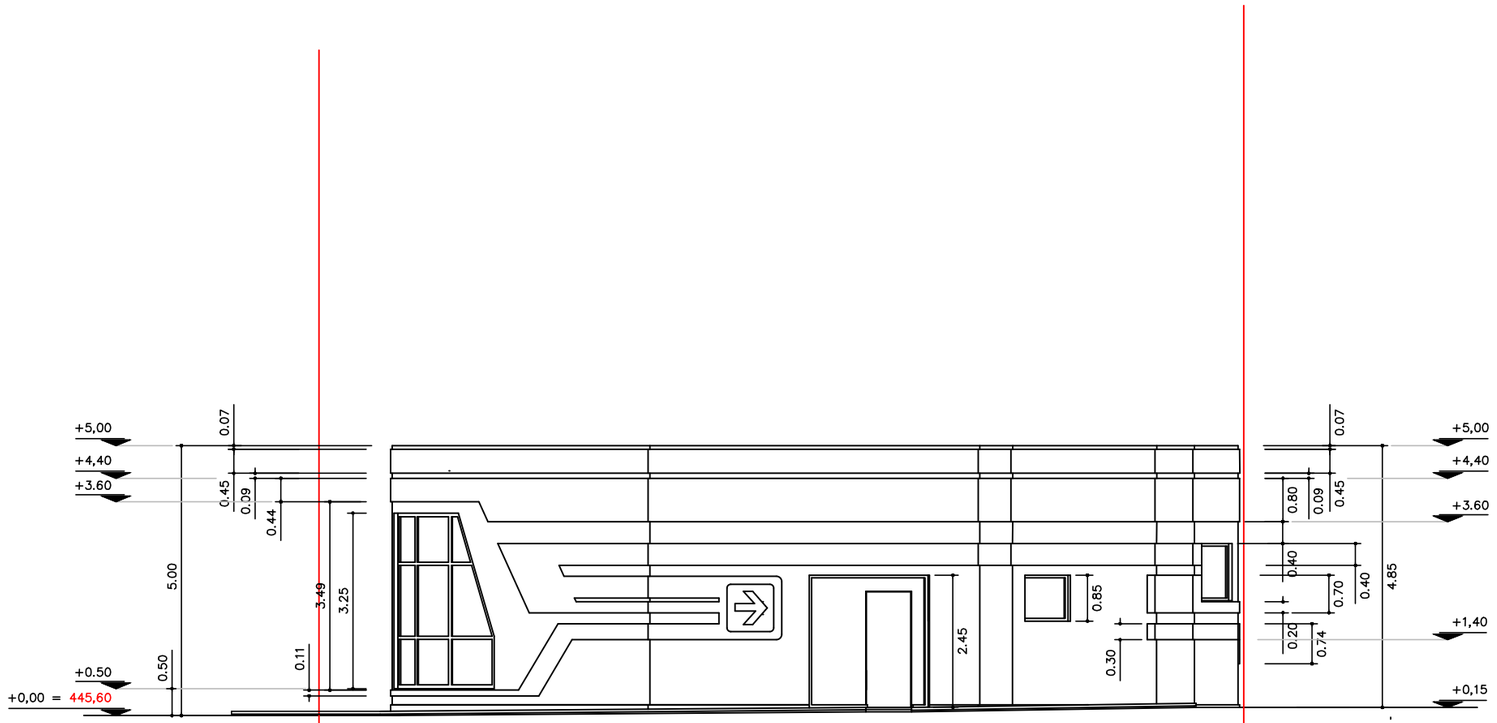

ფორმატი A 3	თბილისი 2014 წ.
	დაკვეთა

ექსპლიკაცია :

პირობითი ნიშნები :

ნაკვეთის საზღვრები

+3,75 არქიტექტურული ნიშნული

შენიშვნები :

1. ნახაზზე საპროექტო შენობის ნოლი შეესაბამება აბსოლუტურ ნიშნულს 445.60

2. ნახაზზე ზომები მოცემულია მეტრებში

3. ნახაზის ყველა ცვლილება მშენებლობისას შეთანხმებული უნდა იყოს პროექტის ავტორთან


დამკვეთი	მისამართი
შეთანხმებულია დამკვეთთან	ხელმოწერა


პროექტის სახელწოდება

ქ.თბილისი
ვაჟა-ფშაველას გამზირი
ნაკვეთის საკადასტრო კოდი 01.10.14.005.015
კეფე-პავილიონის პროექტი


არქიტექტურული სტუდია
studio GB


თანამდებობა	გვარი	ხელმოწერა	თარიღი
არქიტექტორი	გუცხრიკიძე		
პროექტის ავტ.	გუცხრიკიძე		
დაამუშავა	გუცხრიკიძე		
მასშტაბი	1:100	ფასადი ჩრდილოეთის	
თარიღი			
სტადია		ფურცლები	ფურცელი
პროექტი			

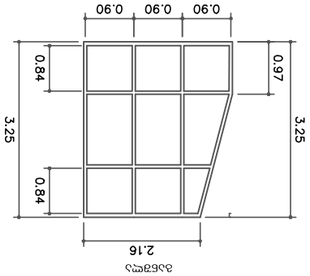

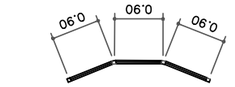



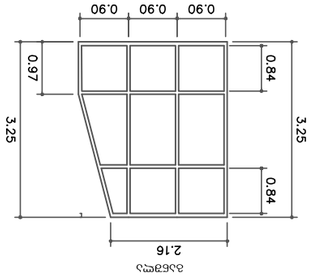


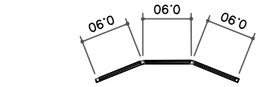



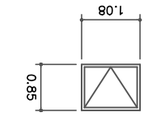



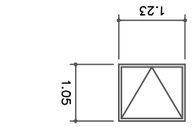



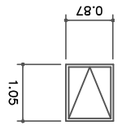



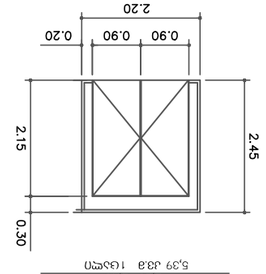


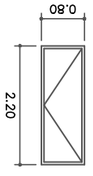


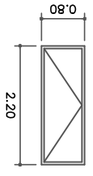


