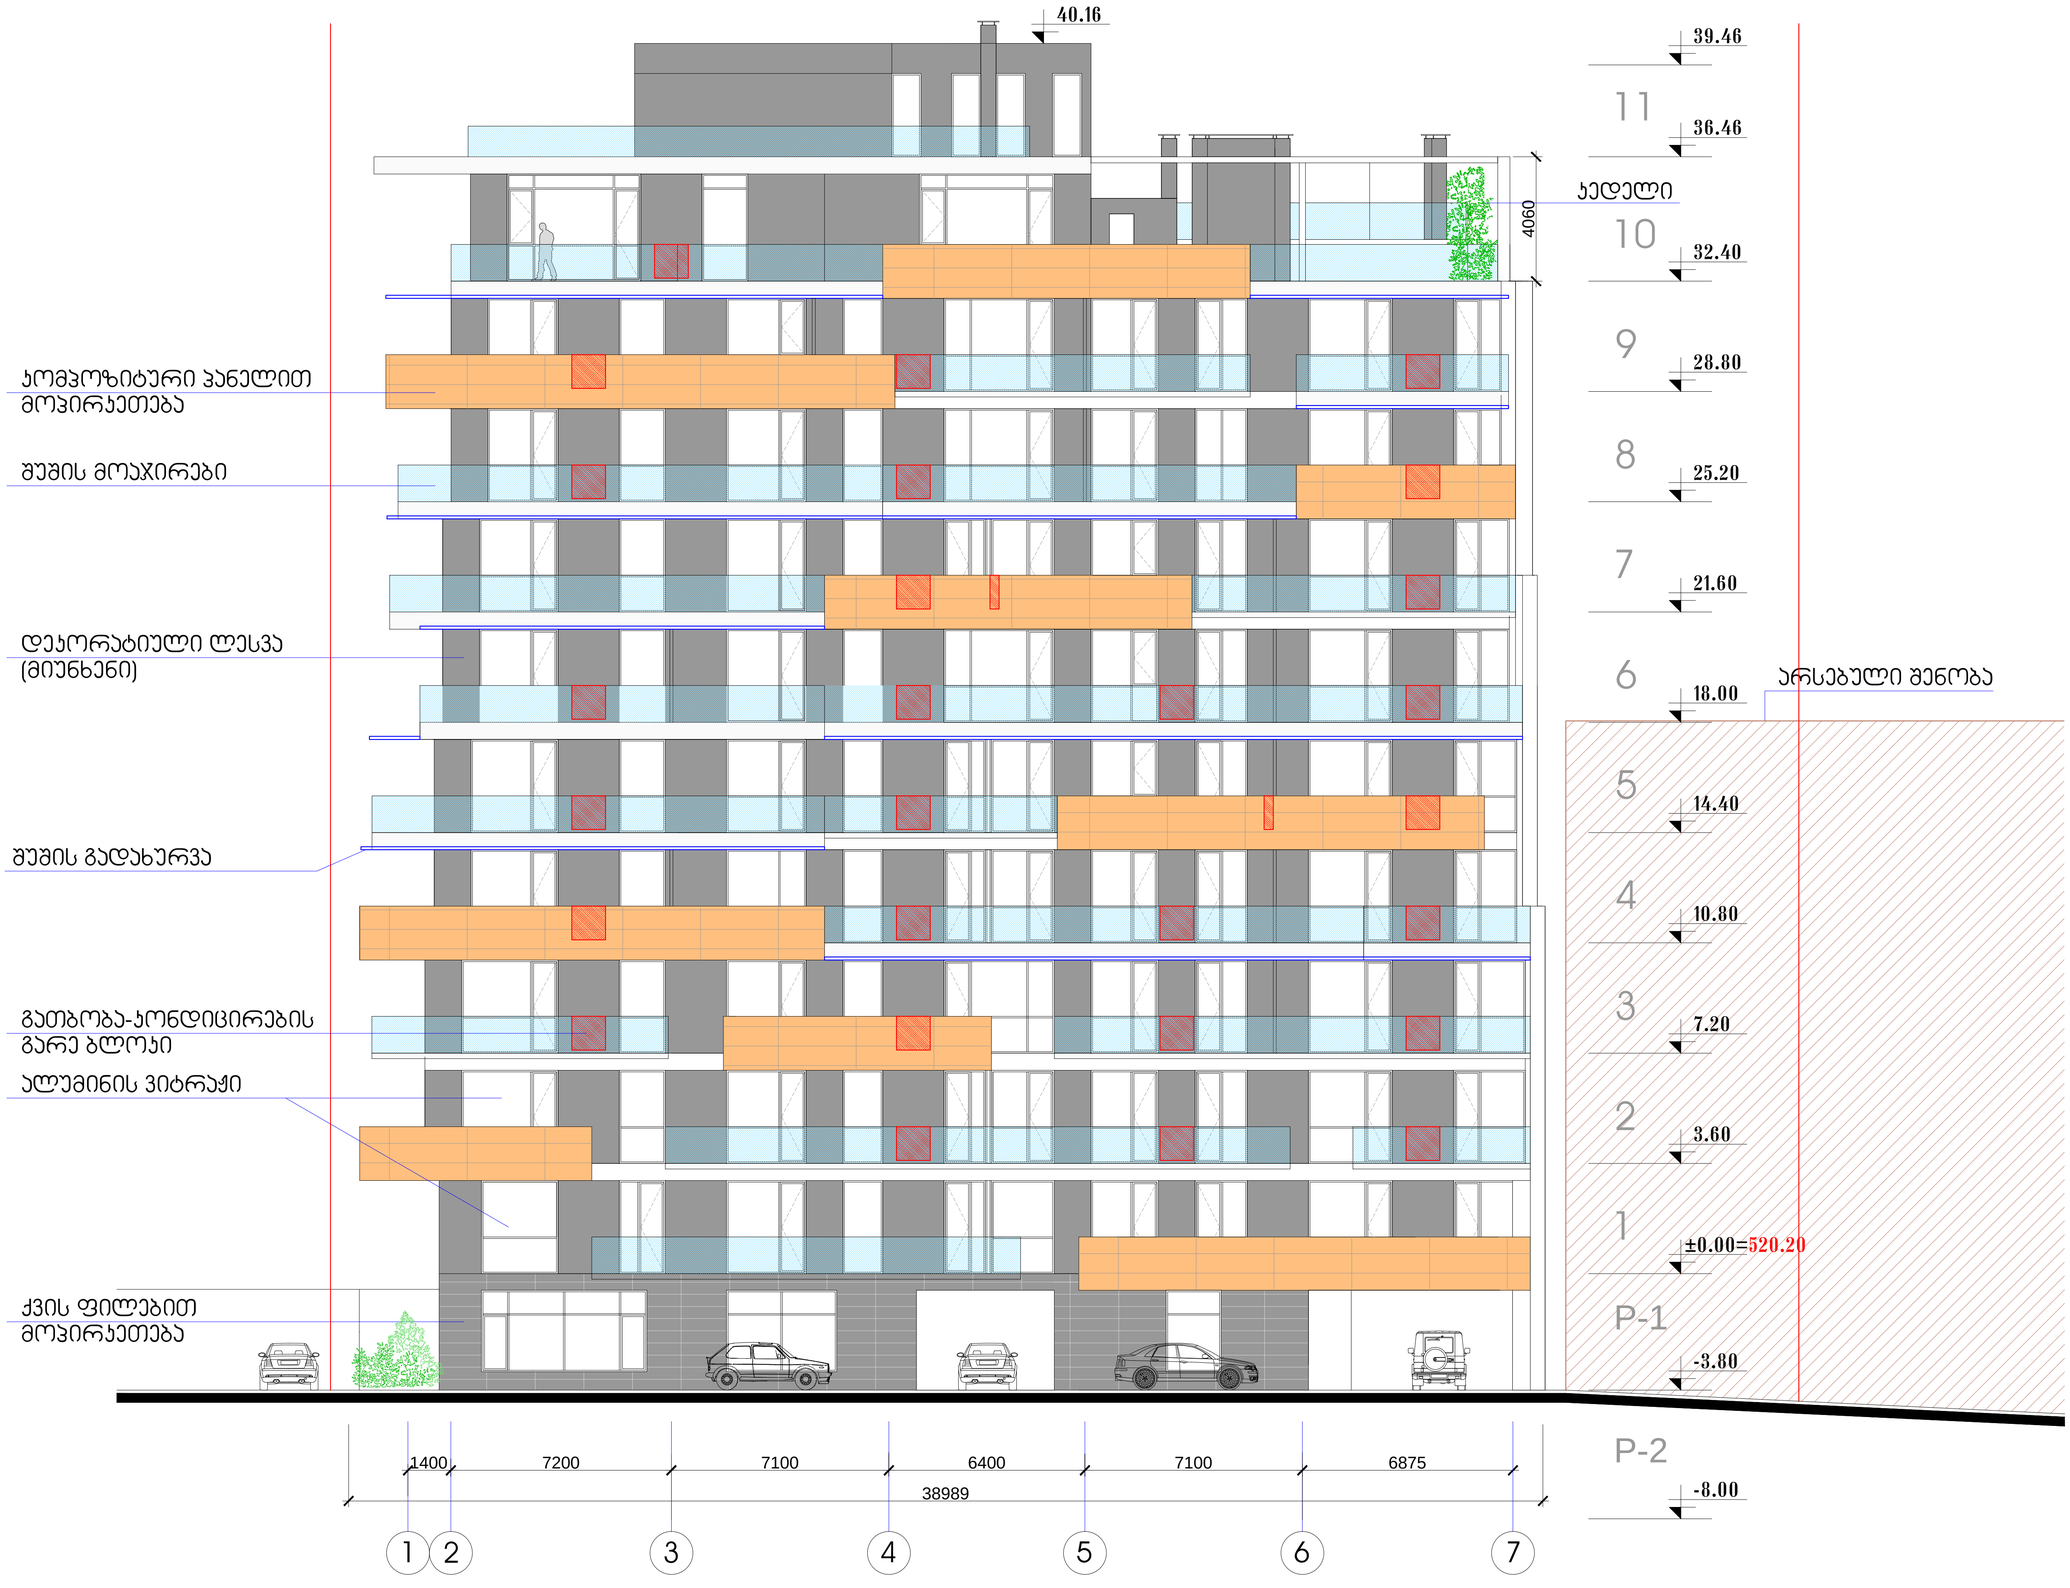

არსებული შენობა

3.60

0.00=520.20

14.40

18.00

21.60

25.20

28.80

32.40

36.46

1

2

3

4

5

6

7

8

9

10.80

7.20

10

-3.80

- 8.00

P-1

P-2

3 4 5 6

7200 7100 6400 7100 6875

38989

1 2

1400

7

კომპოზიტური პანელით

მოპირკეთება

შუშის მოაჯირები

დეკორატიული ლესვა

(მიუნხენი)

ქვის ფილებით

მოპირკეთება

ალუმინის ვიტრაჟი

კედელი 4060

გათბობა-კონდიცირების

გარე ბლოკი

39.46

11

40.16

შუშის გადახურვა

პირობითი აღნიშვნები:

შენიშვნა:

შესწორება:

ექსპლიკაცია:

სტადია მასშტაბი ფურცელი ფურცლები ვარიანტი

a.p. a-18 a

შ.პ.ს. "დე-მარკი"
არქიტექტურული კომპანია
TEL. (+995 32) 23 40 08.
FAX. (+995 32) 23 40 08.

დაკვეთა CAD FILE ფორმატი თარიღი
DWG A1

დამკვეთი:

მისამართი:

2013

23

017.13

ობიექტის დასახელება:

ნახაზის დასახელება:

დირექტორი:

შეასრულა:

ვ.აბრამიშვილი

დ.მოძმანიშვილი

საცხოვრებელი შენობა

ქ. თბილისი , ვაკე- საბურთალოს
რაიონი, რჩეულიშვილის ქ.
ჩიხი #-2.

ფასადი 1-7

S.p.s. `afsida`

1:100

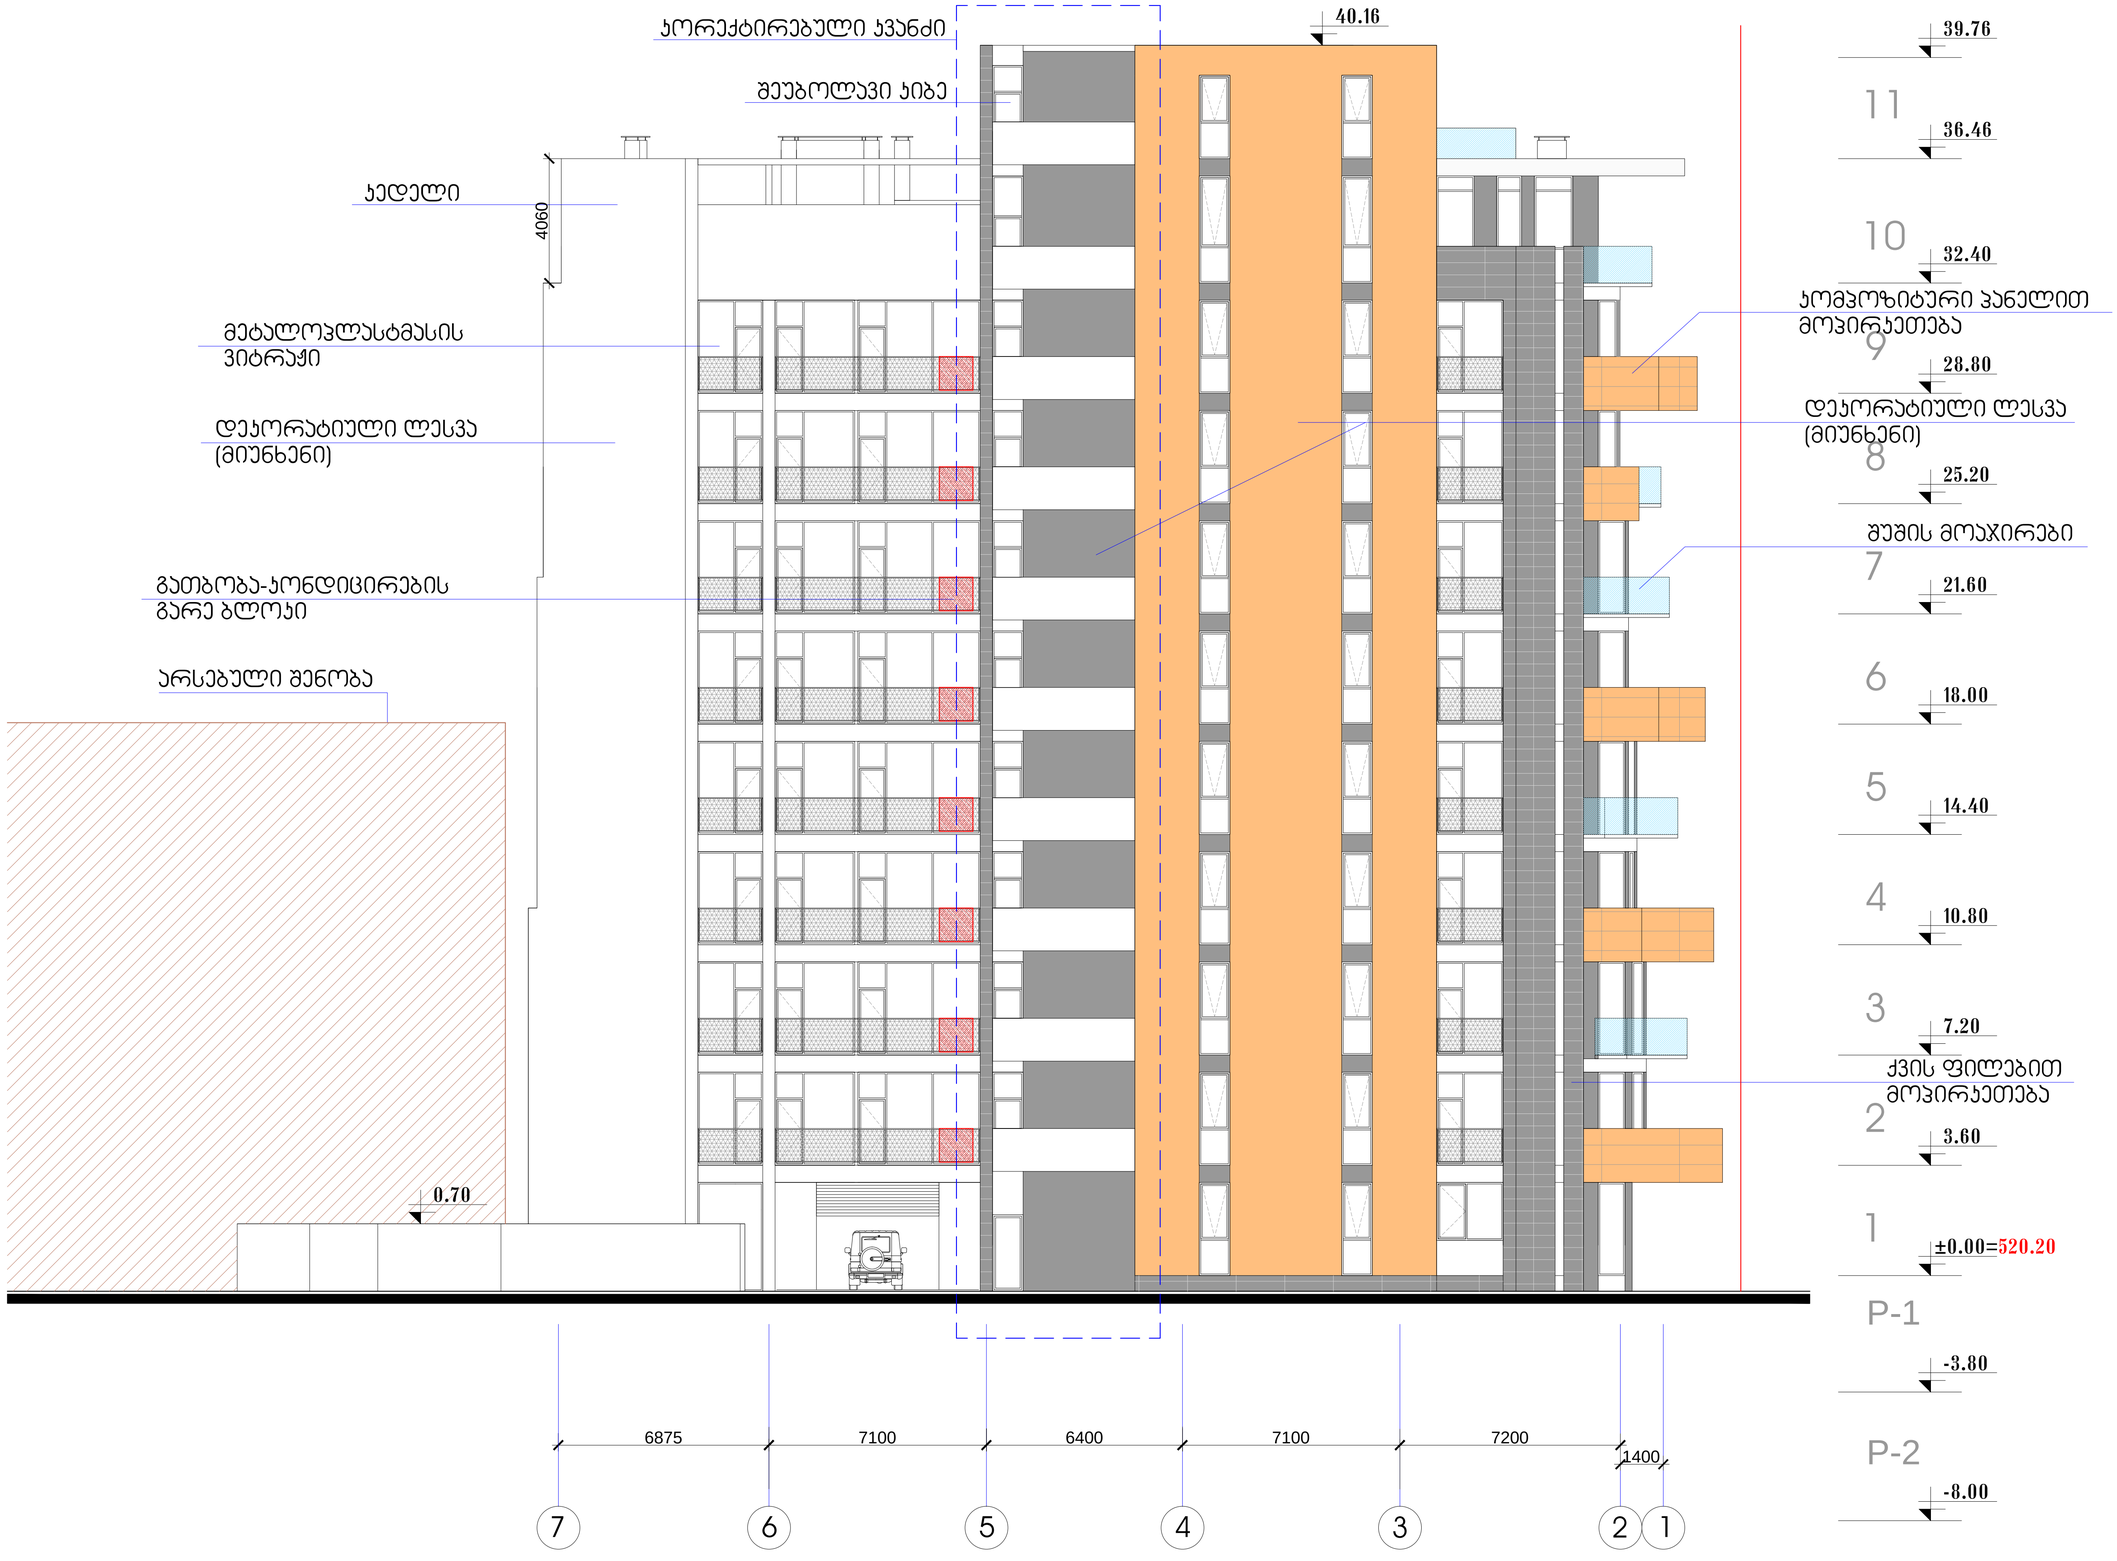






ნახაზის დასახელება:

ფასადი 7-1

ობიექტის დასახელება:

საცხოვრებელი შენობა


D M A R K
A R C H I
T E C T U
R A L C O
M P A N Y

შ.პ.ს. "დე-მარკი"
არქიტექტურული კომპანია
TEL. (+995 32) 23 40 08.
FAX. (+995 32) 23 40 08.


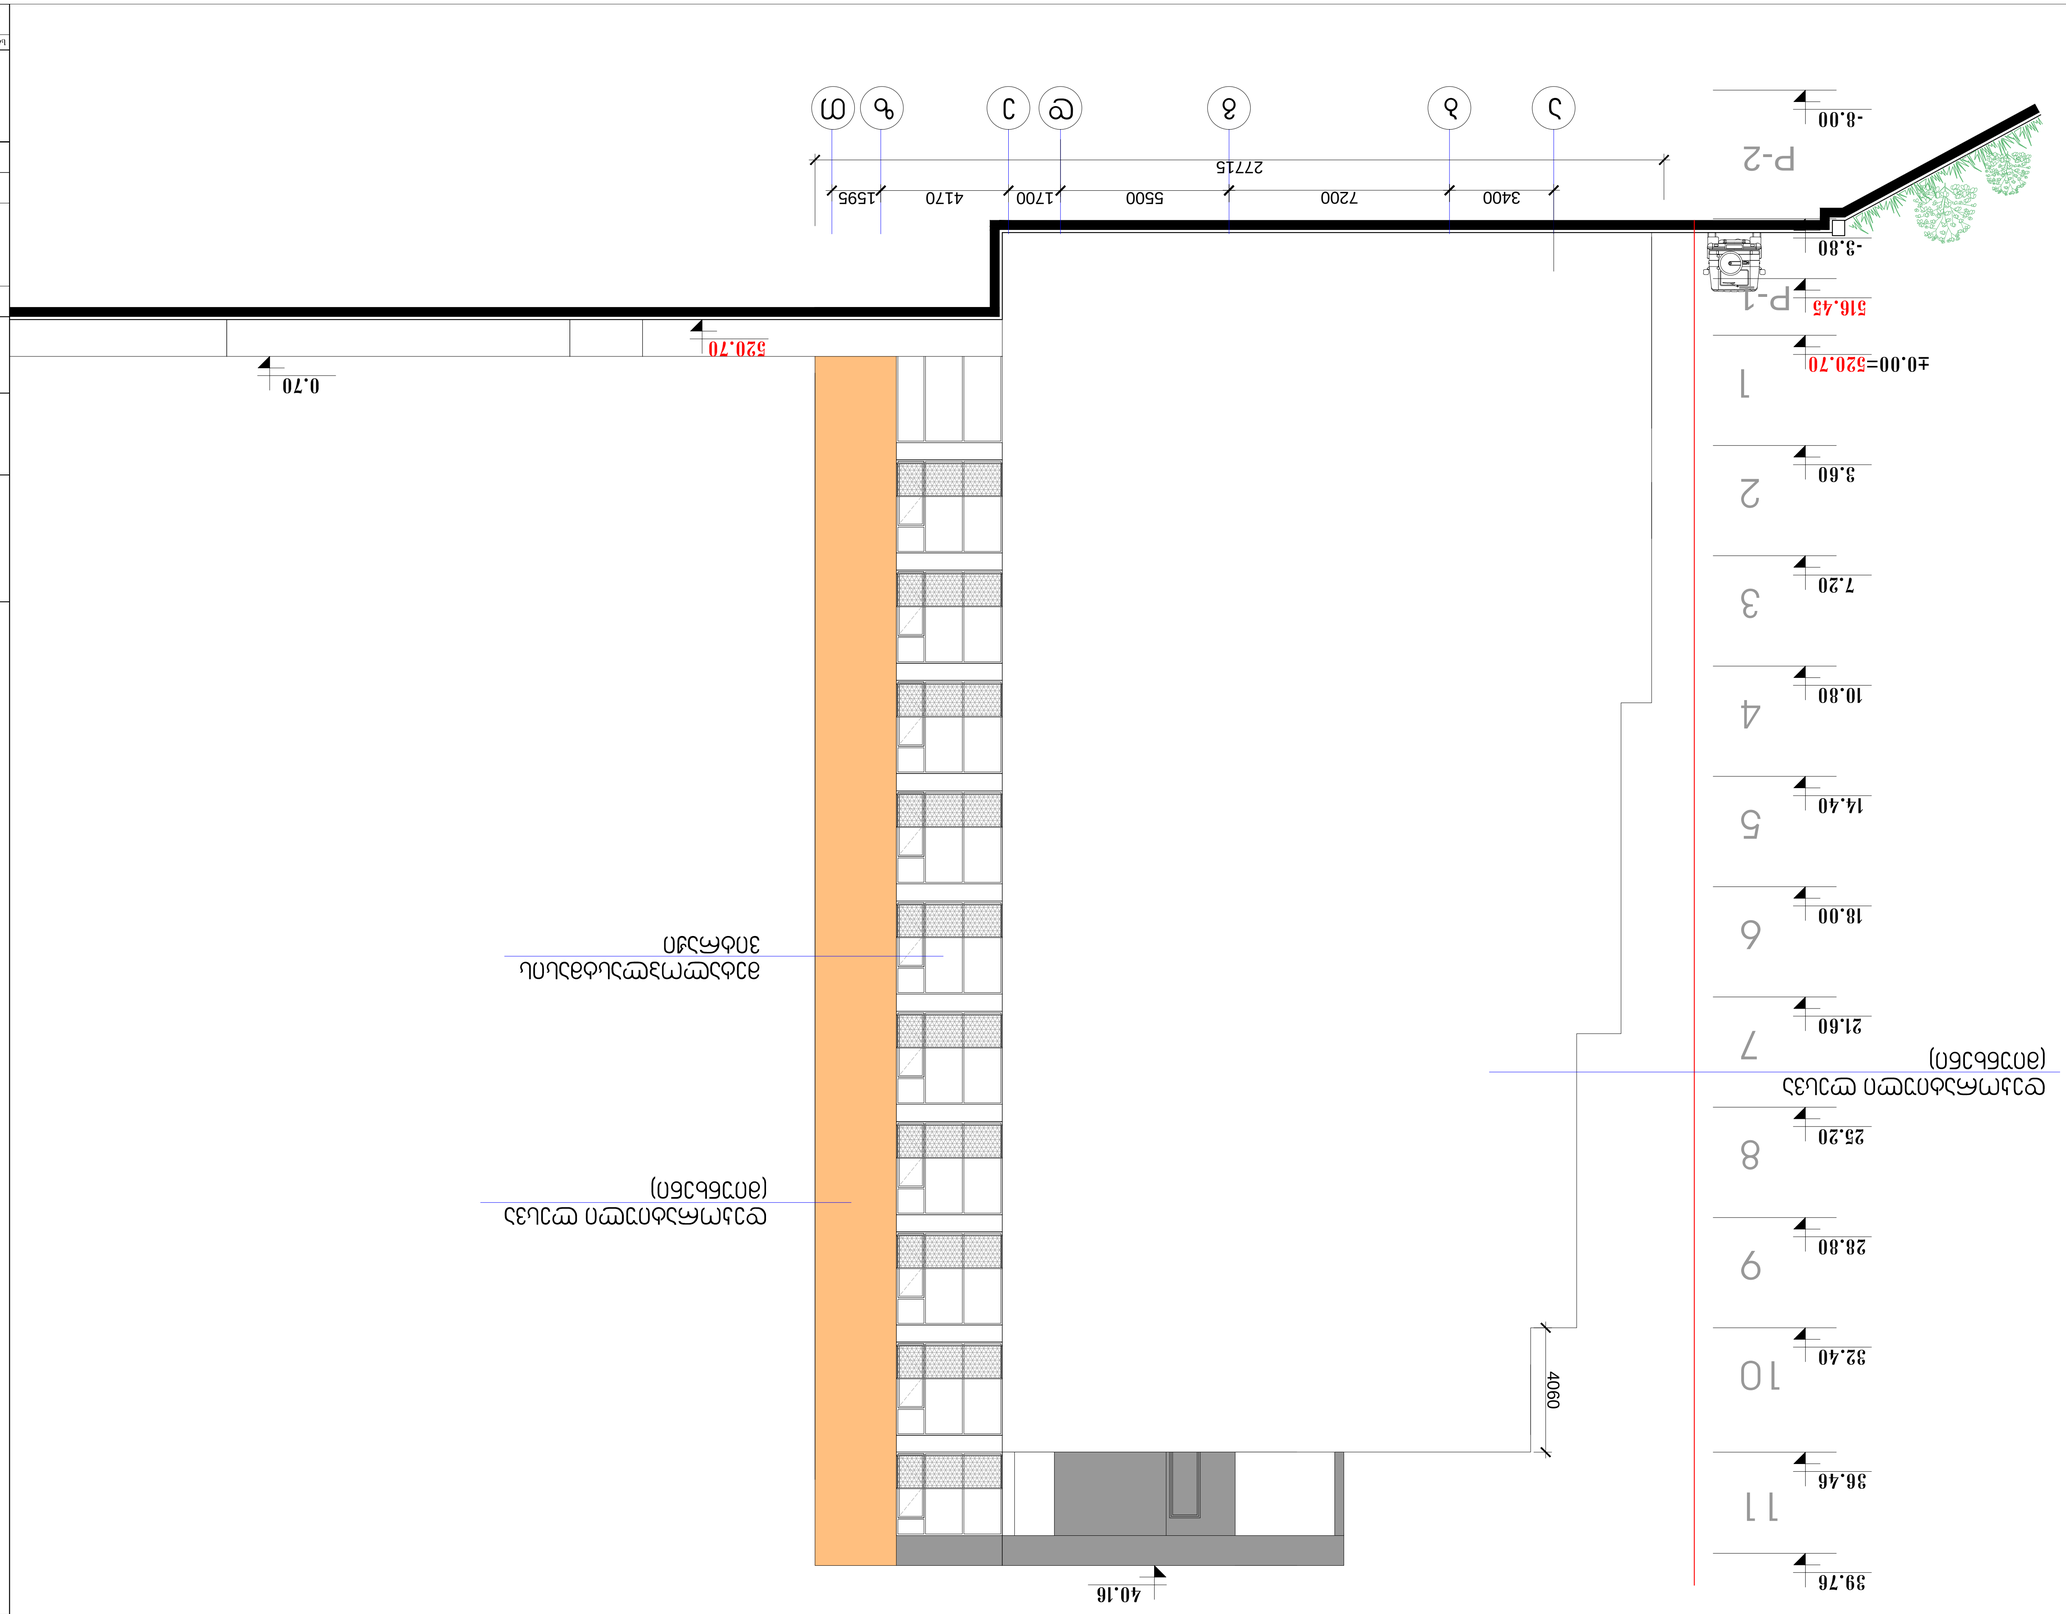

3.60 0.00=520.70

14.40

18.00

21.60

25.20

28.80

32.40

520.70

516.45

36.46 123456789

10.80

7.20

10

3400 7200 5500 1700 4170

27715 a b g d e z T

1595

0.70

39.76

11

40.16

- 3.80

- 8.00

P-1

P-2 4060

პირობითი აღნიშვნები:

შენიშვნა:

შესწორება:

ექსპლიკაცია:

სტადია მასშტაბი ფურცელი ფურცლები ვარიანტი

a.p. a-19 a

შ.პ.ს. "დე-მარკი"
არქიტექტურული კომპანია
TEL. (+995 32) 23 40 08.
FAX. (+995 32) 23 40 08.

დაკვეთა CAD FILE ფორმატი თარიღი
DWG A1

დამკვეთი:

მისამართი:

2013

23

017.13

ობიექტის დასახელება:

ნახაზის დასახელება:

დირექტორი:

შეასრულა:

ვ.აბრამიშვილი

დ.მოძმანიშვილი

საცხოვრებელი შენობა

ქ. თბილისი , ვაკე- საბურთალოს
რაიონი, რჩეულიშვილის ქ.
ჩიხი #-2.

ფასადი ა-თ

S.p.s. `afsida`

1:100

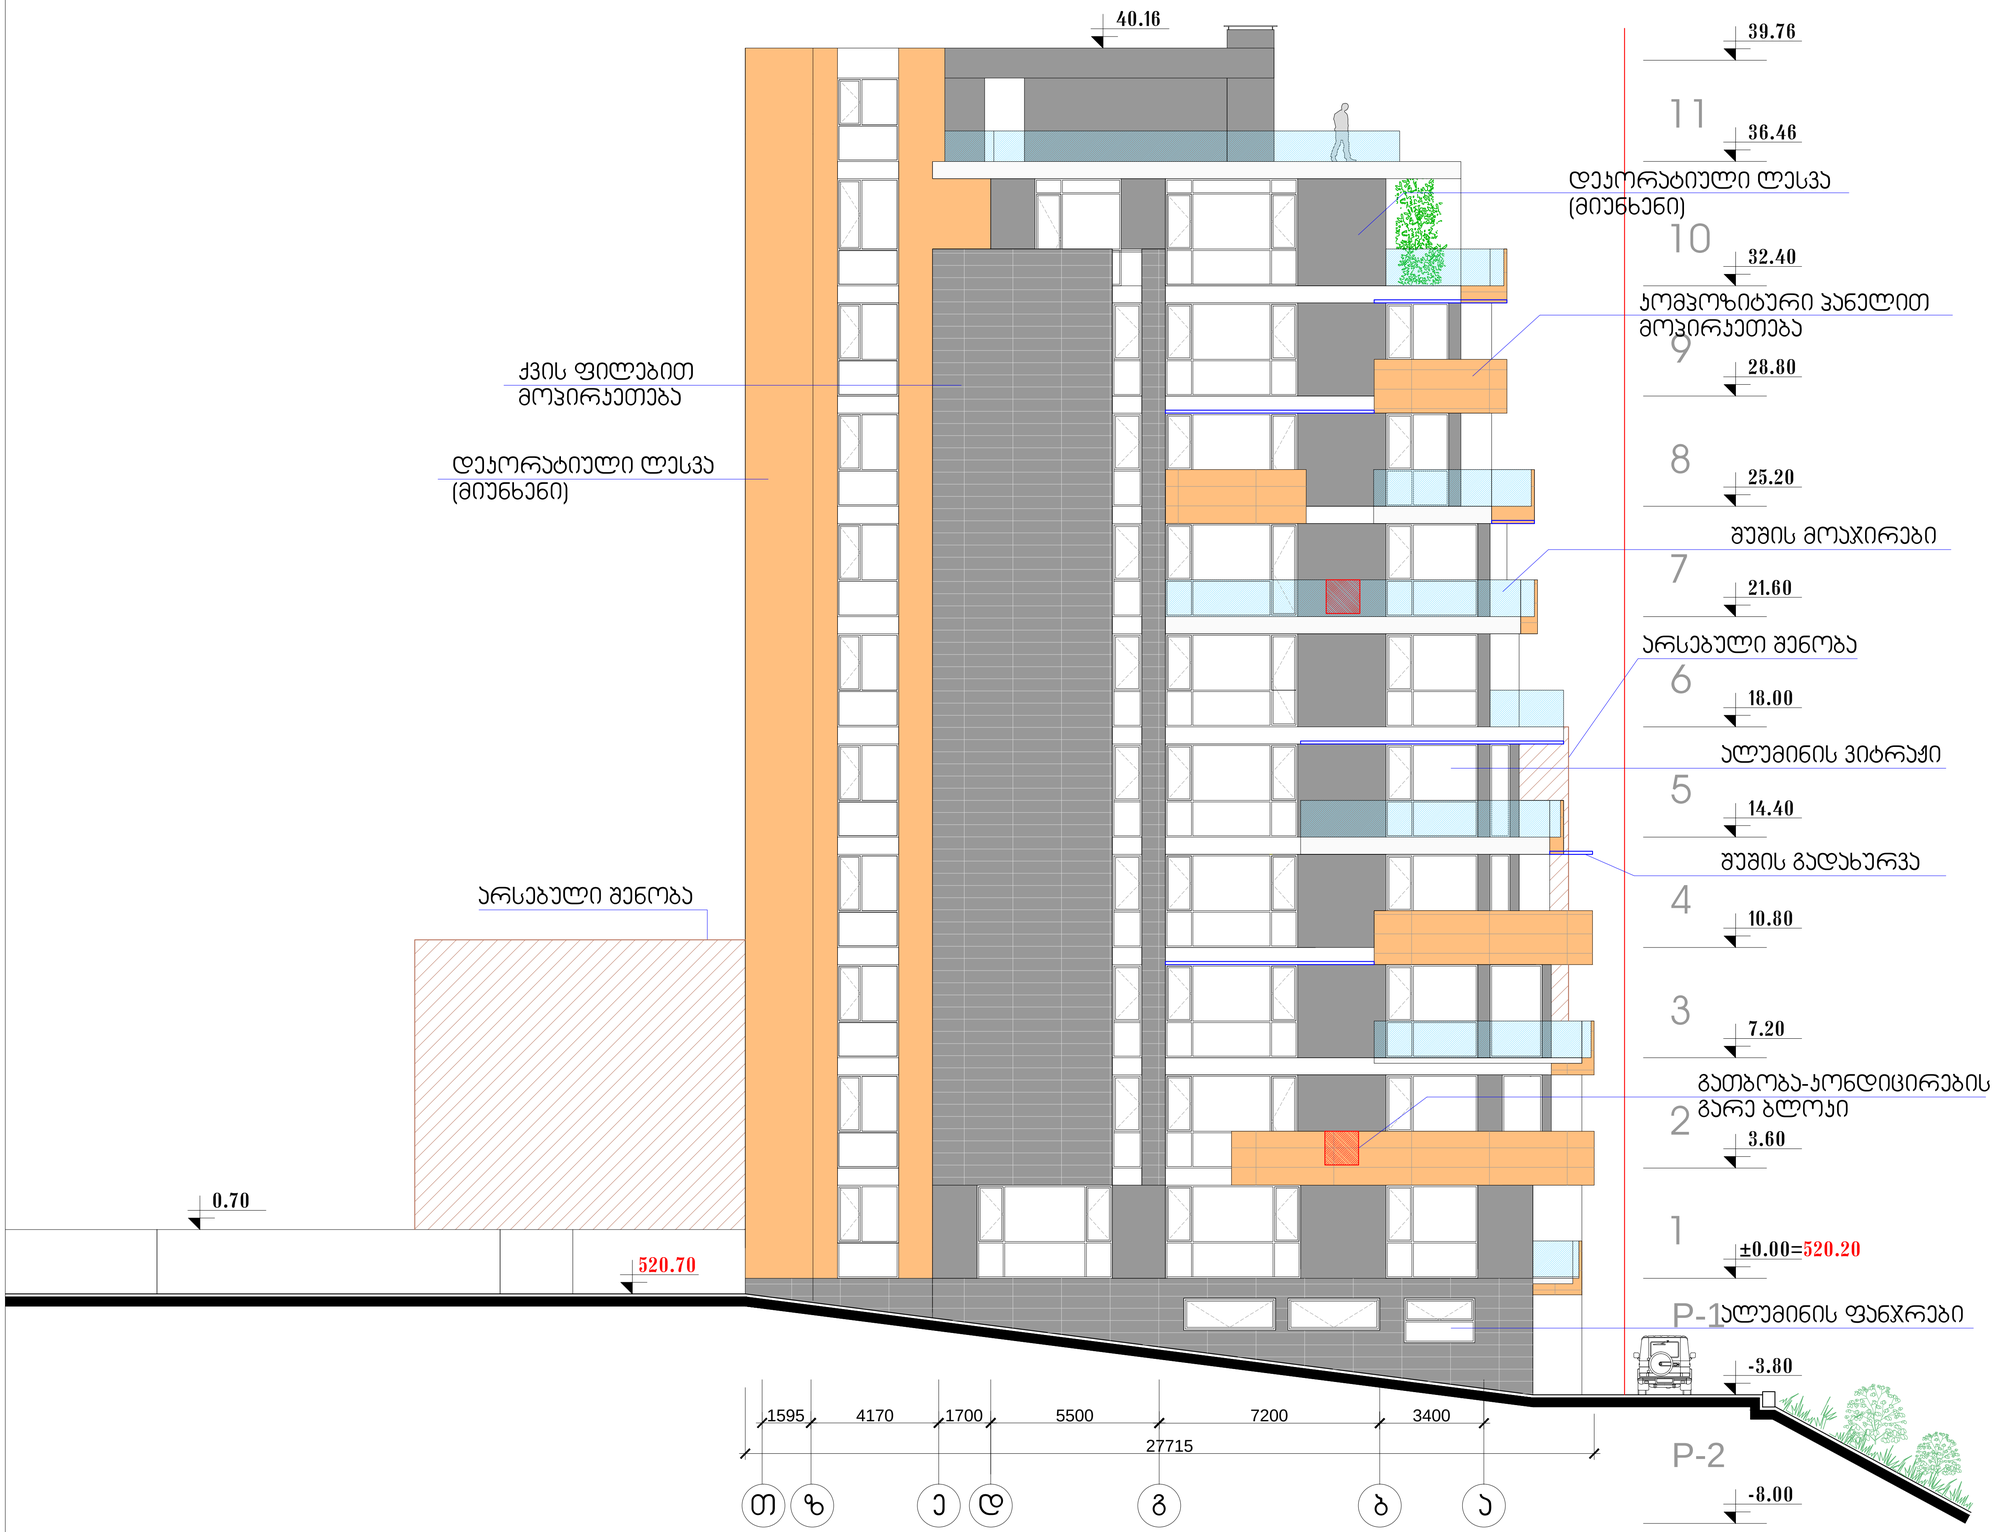

ფაილის	CAD FILE	ფორმატი	წელიწადი
017.13	DWG	A1	2013

შესრულება:

შენიშვნა:

კონსულტაციები ანგარიშვალდებული:

ექსპლიკაცია:

ნახაზის დასახელება:

ფასადი თ-ა

ობიექტის დასახელება:

საცხოვრებელი შენობა

დამკვეთი:	შ.პ.ს. „აუმიო“
მისამართი:	ქ. თბილისი , ვაკის სააუთლეტის რაიონი, ფრენკლინდელოს ქ. ნიხი №-2.
დირექტორი:	შაბარაშოვილი
შესრულა:	დგებუაძე

D M A R K
A R C H I
T E C T U
R A L C O
M P A N Y

შ.პ.ს. "დე-მარკი"
არქიტექტურული კომპანია
TEL. (+995 32) 23 40 08.
FAX. (+995 32) 23 40 08.

სტადია	მასშტაბი	შეკვეთა	შეთანხმება	ვარიანტი
ა.პ.	1:100	ა-20	23	ა