ფასადი სამხრეთის მხრიდან
მ 1:200

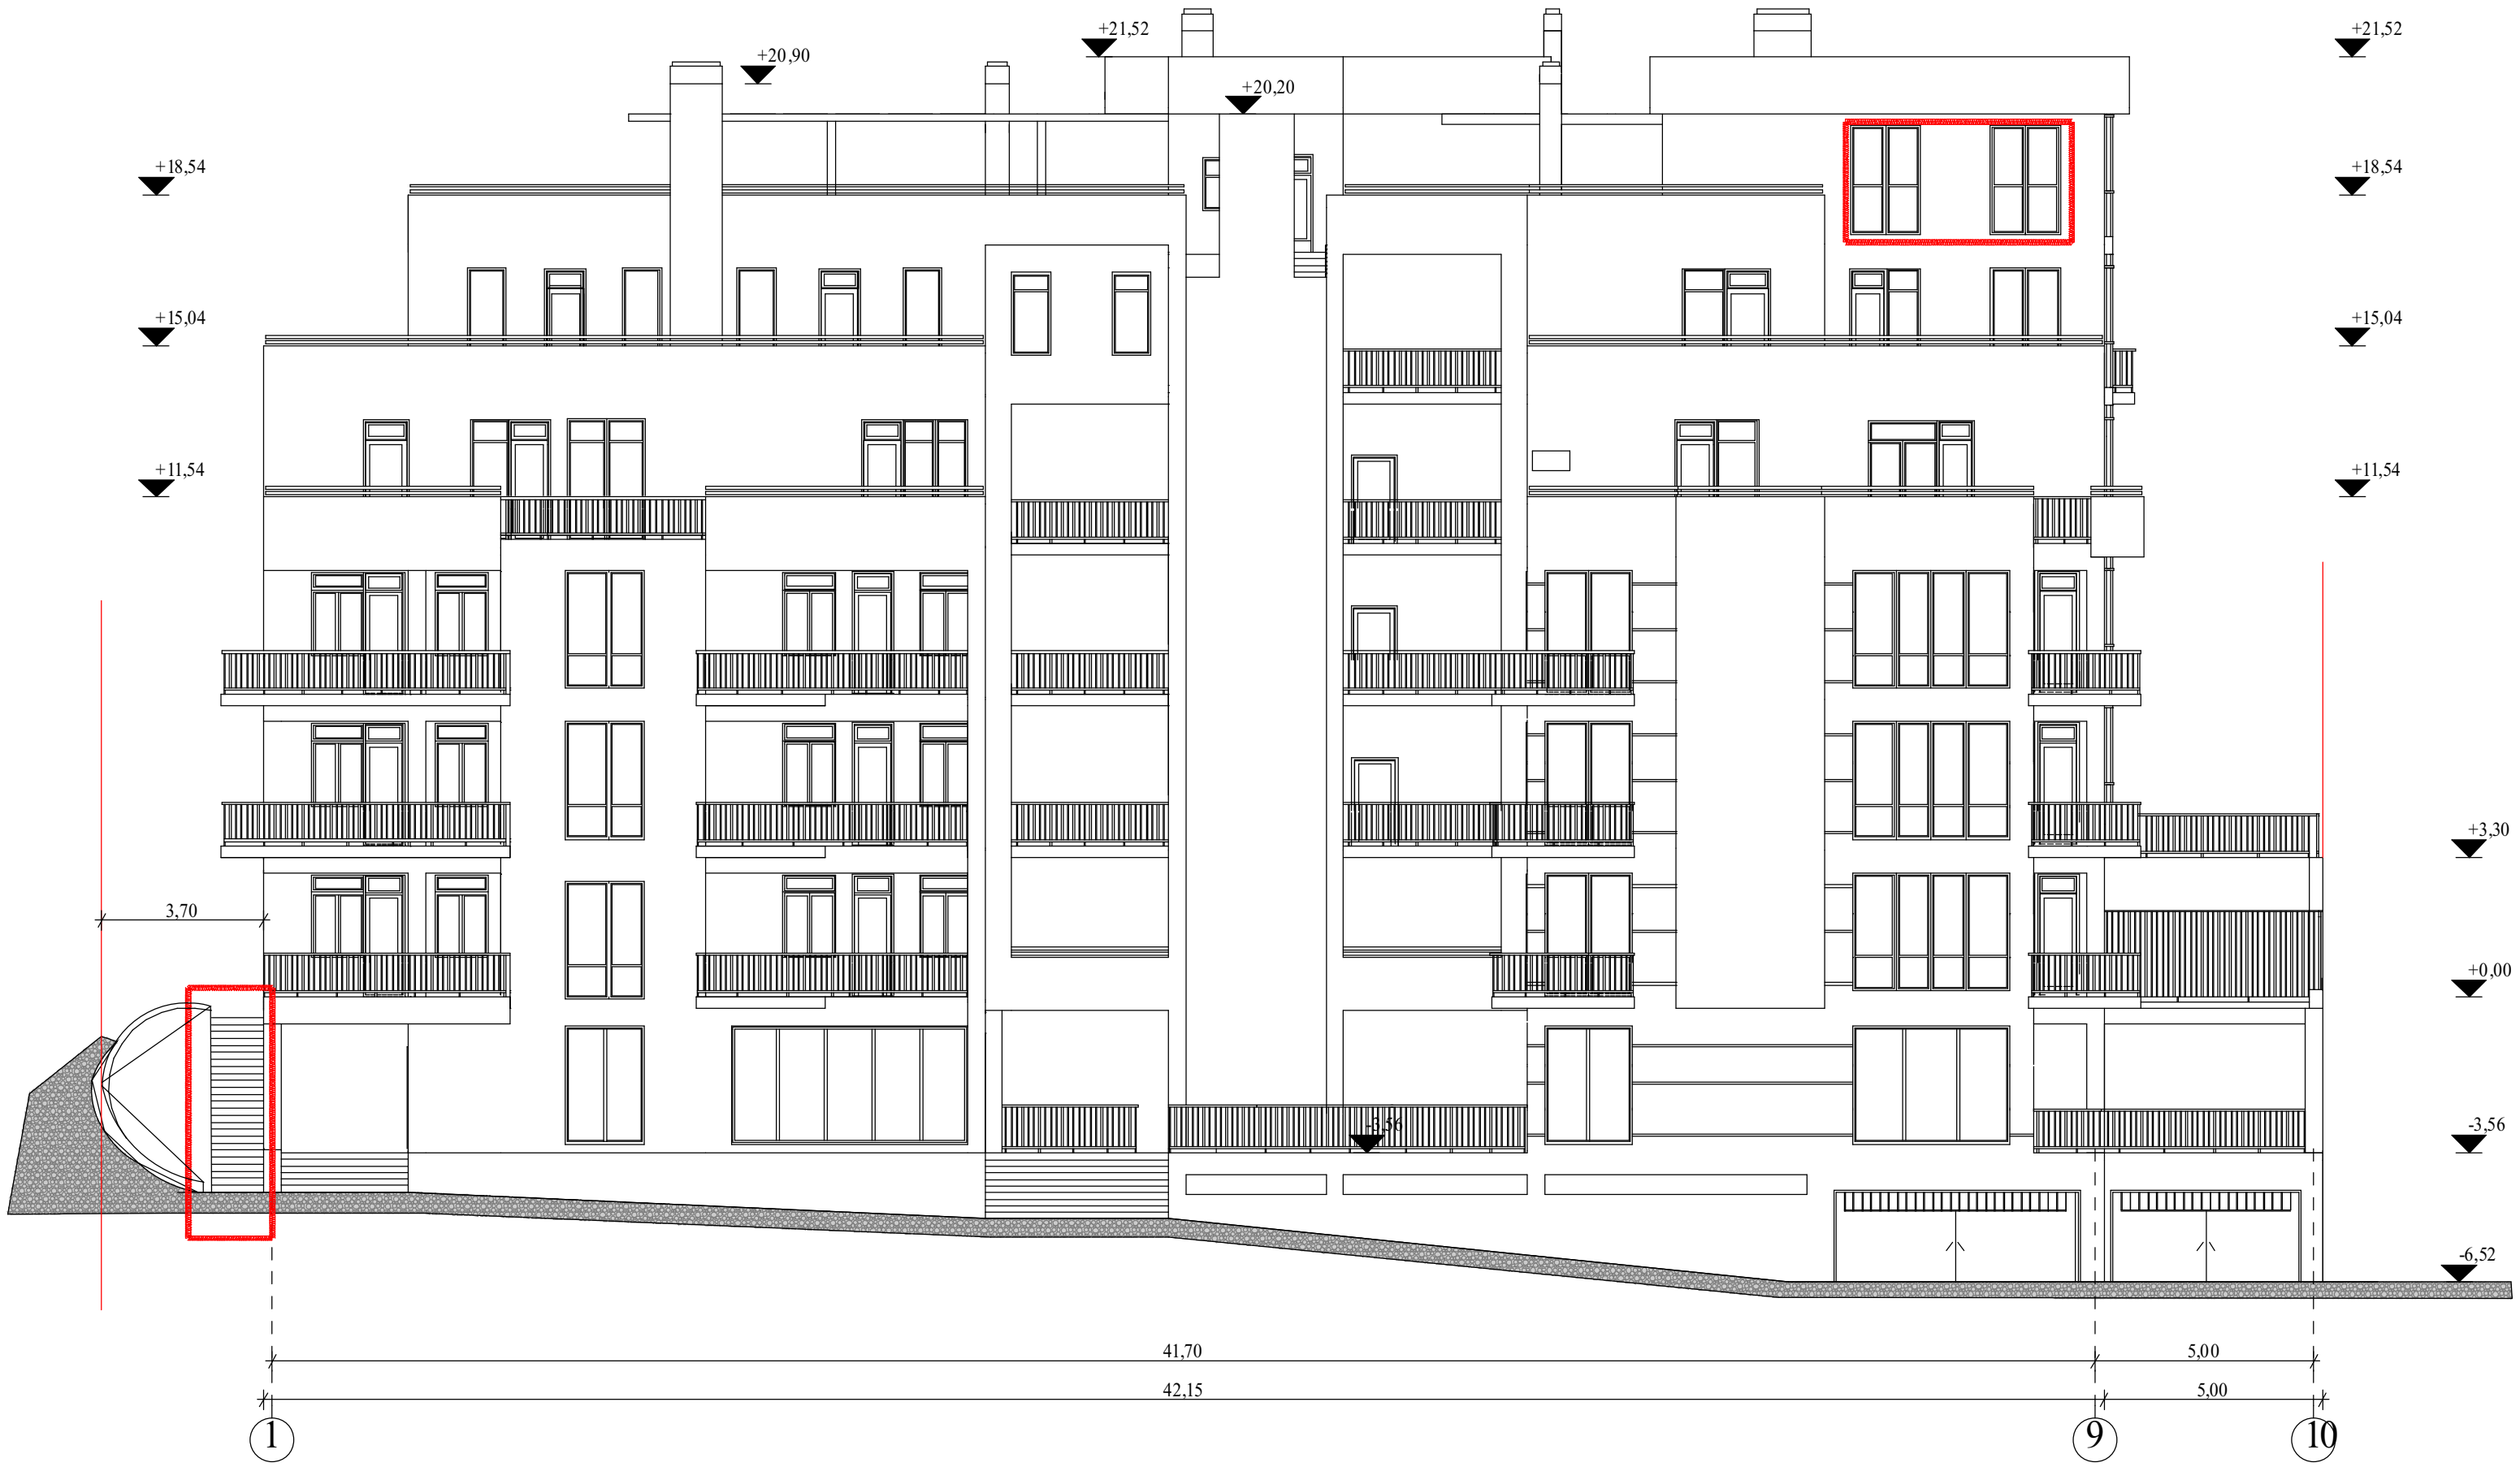

შენიშვნა:
1. ფასადი შეილესება და შეიღებება კაპაროლის საღებავით.
2. ცოკოლის სართული მოპირკეთდება ხელოვნური ქვით.
3. ღიობები მოეწყობა როგორც თეთრი ფერის მეტალოპლასტმასით ასევე ალუმინით.
4. აივნის მოაჯირი დამზადდება ლითონისგან.

კორექტირებული უბანი

შენიშვნა;
1. კარფანჯრების კლასიფიკაციაში შეცდომით იქნა მითითებული ვიტრაჟის ზომა.
2. კიბის კორექტირება

ი/მ. ნინო გაბუნია. "ART HOUSE"	თანამდებობა	ხელმოწერა	გვარი	ფურცელი
ქ.თბილისი. ვაკე-საბურთალოს რაიონი, ნაფეტვრებისკენ მიმავალი გზის მიმდებარე, /ნაკ №4-5/	არქიტექტორი		ნ. გაბუნია	№ 19
	შეასრულა		ნ. გაბუნია	ფურცელი
				№ 27
მრავალბინიანი საცხოვრებელი სახლი. კორექტირების პროექტი	დაკვეთა №			მაშტაბი
	სტადია			1:200
სამხრეთ ფასადი	ტ.პ			

ფასადი ჩრდილოეთის მხრიდან
მ 1:200

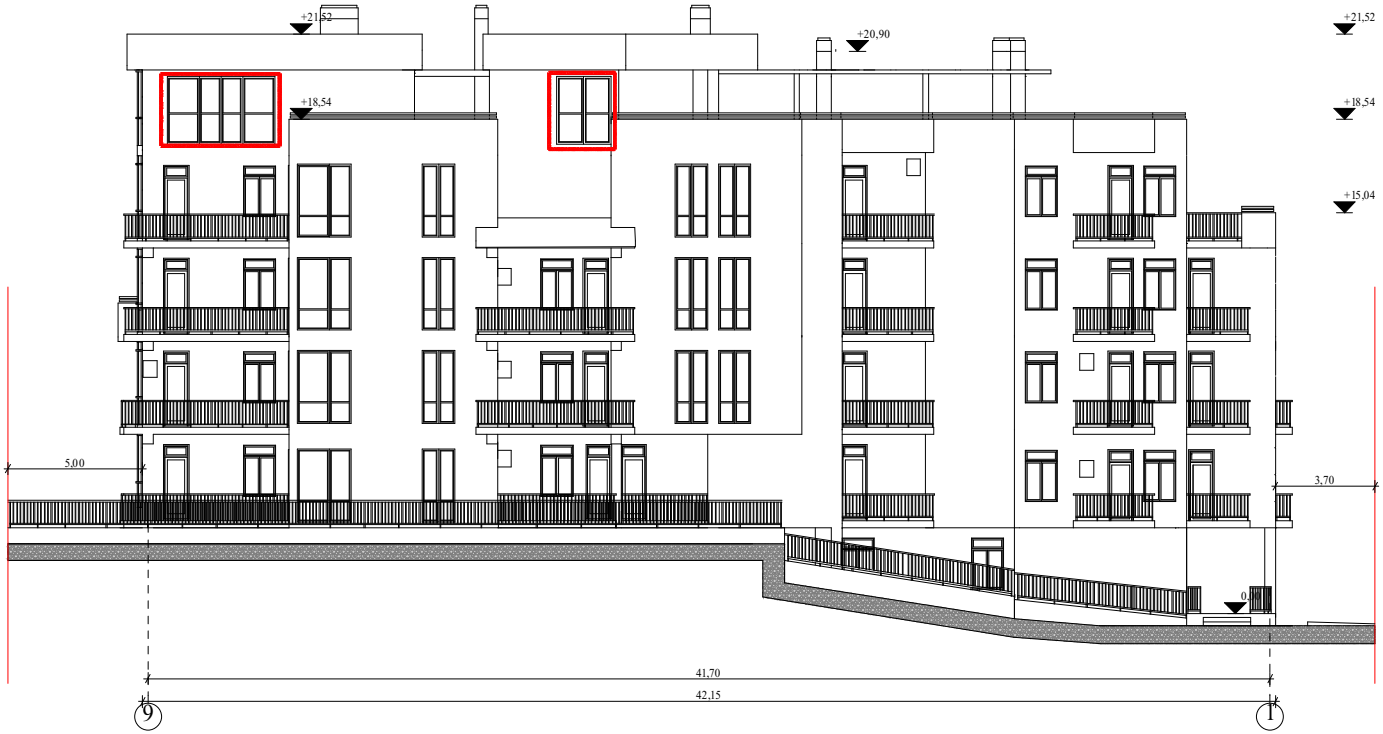

კორექტირებული უბანი

შენიშვნა;
კარფანჯრების კლასიფიკაციაში შეცდომით
იქნა მითითებული ვიტრაჟის ზომა

შენიშვნა:
1. ფასადი შეილესება და შეიღებება კაპაროლის საღებავით.
2. ცოკოლის სართული მოპირკეთდება ხელოვნური ქვით.
3. ღიობები მოეწყობა როგორც თეთრი ფერის მეტალოპლასტმასით ასევე ალუმინით.
4. აივნის მოაჯირი დამზადდება ლითონისგან.
5. გათბობის ქვაბი,

	ი/მ. ნინო გაბუნია. "ART HOUSE"	თანამდებობა	ხელმოწერა	გვარი	ფურცელი
	ქობილისი. ვაკე-საბურთალოს რაიონი, ნიფცვრების ქუჩ მიმავალი გზის მიმდებარე. /ნაკ №4-5/	არქიტექტორი		ნ. გაბუნია	№ 20
		შესრულა		ნ. გაბუნია	ფურცელი
					№ 27
მრავალბინიანი საცხოვრებელი სახლი. კორექტირების პროექტი	დაკვეთა №				მაშტაბი
	სტადია				1:200
ჩრდილოეთ ფასადი	პ-პ				

ფასადი დასავლეთის მხრიდან
მ 1:200

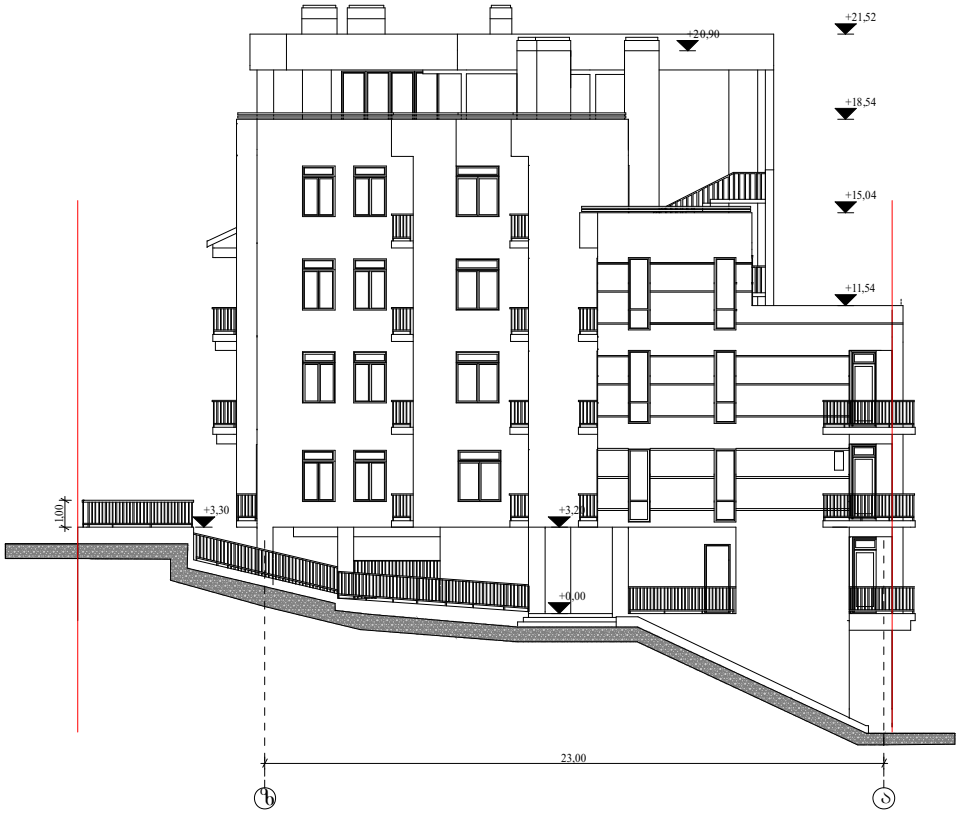

შენიშვნა:
1. ფასადი შეილესება და შეიღებება კაპაროლის საღებავით.
2. ცოკოლის სართული მოპირკეთდება ხელოვნური ქვით.
3. ღიობები მოეწყობა როგორც თეთრი ფერის მეტალოპლასტმასით ასევე ალუმინით.
4. აივნის მოაჯირი დამზადდება ლითონისგან.
5. გათბობის ქვაბი,

ART HOUSE	ი/მ. ნინო გაბუნია. "ART HOUSE"	თანამდებობა	ხელმოწერა	გვარი	ფურცელი
	ქობილისი. ვაკე-საბურთალოს რაიონი, ნაფუტრების კვ. მიმავალი გზის მიმდებარე. /ნაკ №4-5/	არქიტექტორი		ნ. გაბუნია	№ 21
		შემსრულა		ნ. გაბუნია	ფურცელი
					№ 27
მრავალბინიანი საცხოვრებელი სახლი. კორექტირების პროექტი		დაკვეთა №			მაშტაბი
		სტადია			1:200
დასავლეთ ფასადი		პ-პ			

ფასადი აღმოსავლეთის მხრიდან
მ 1:200

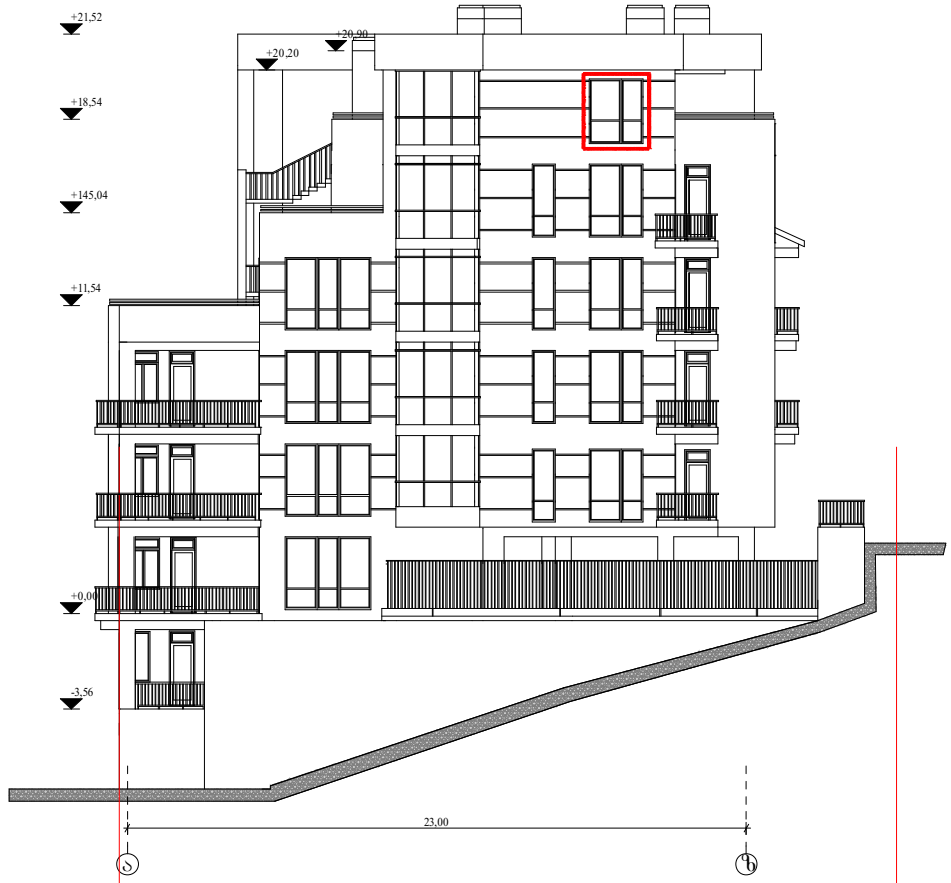

კორექტირებული უბანი

შენიშვნა;
კარფანჯრების კლასიფიკაციაში შეცდომით იქნა მითითებული ვიტრაჟის ზომა

შენიშვნა:
1. ფასადი შეილესება და შეიღებება კაპაროლის საღებავით.
2. ცოკოლის სართული მოპირკეთდება ხელოვნური ქვით.
3. ღიობები მოეწყობა როგორც თეთრი ფერის მეტალოპლასტმასით ასევე ალუმინით.
4. აივნის მოაჯირი დამზადდება ლითონისგან.

	ი/მ. ნინო გაბუნია. "ART HOUSE"	თანამდებობა	ხელმოწერა	გვარი	ფურცელი
	ქობილისი. ვაკე-საბურთალოს რაიონი, ნაფუტრების კვ. მიმავალი გზის მიმდებარე. /ნაკ №4-5/	არქიტექტორი		ნ. გაბუნია	№ 21
		შემსრულა		ნ. გაბუნია	ფურცელი
					№ 27
მრავალბინიანი საცხოვრებელი სახლი. კორექტირების პროექტი	დაკვეთა №				მაშტაბი
	სტადია				1:200
აღმოსავლეთის ფასადი	პ-პ				