სიმაღლის განსაზღვრა

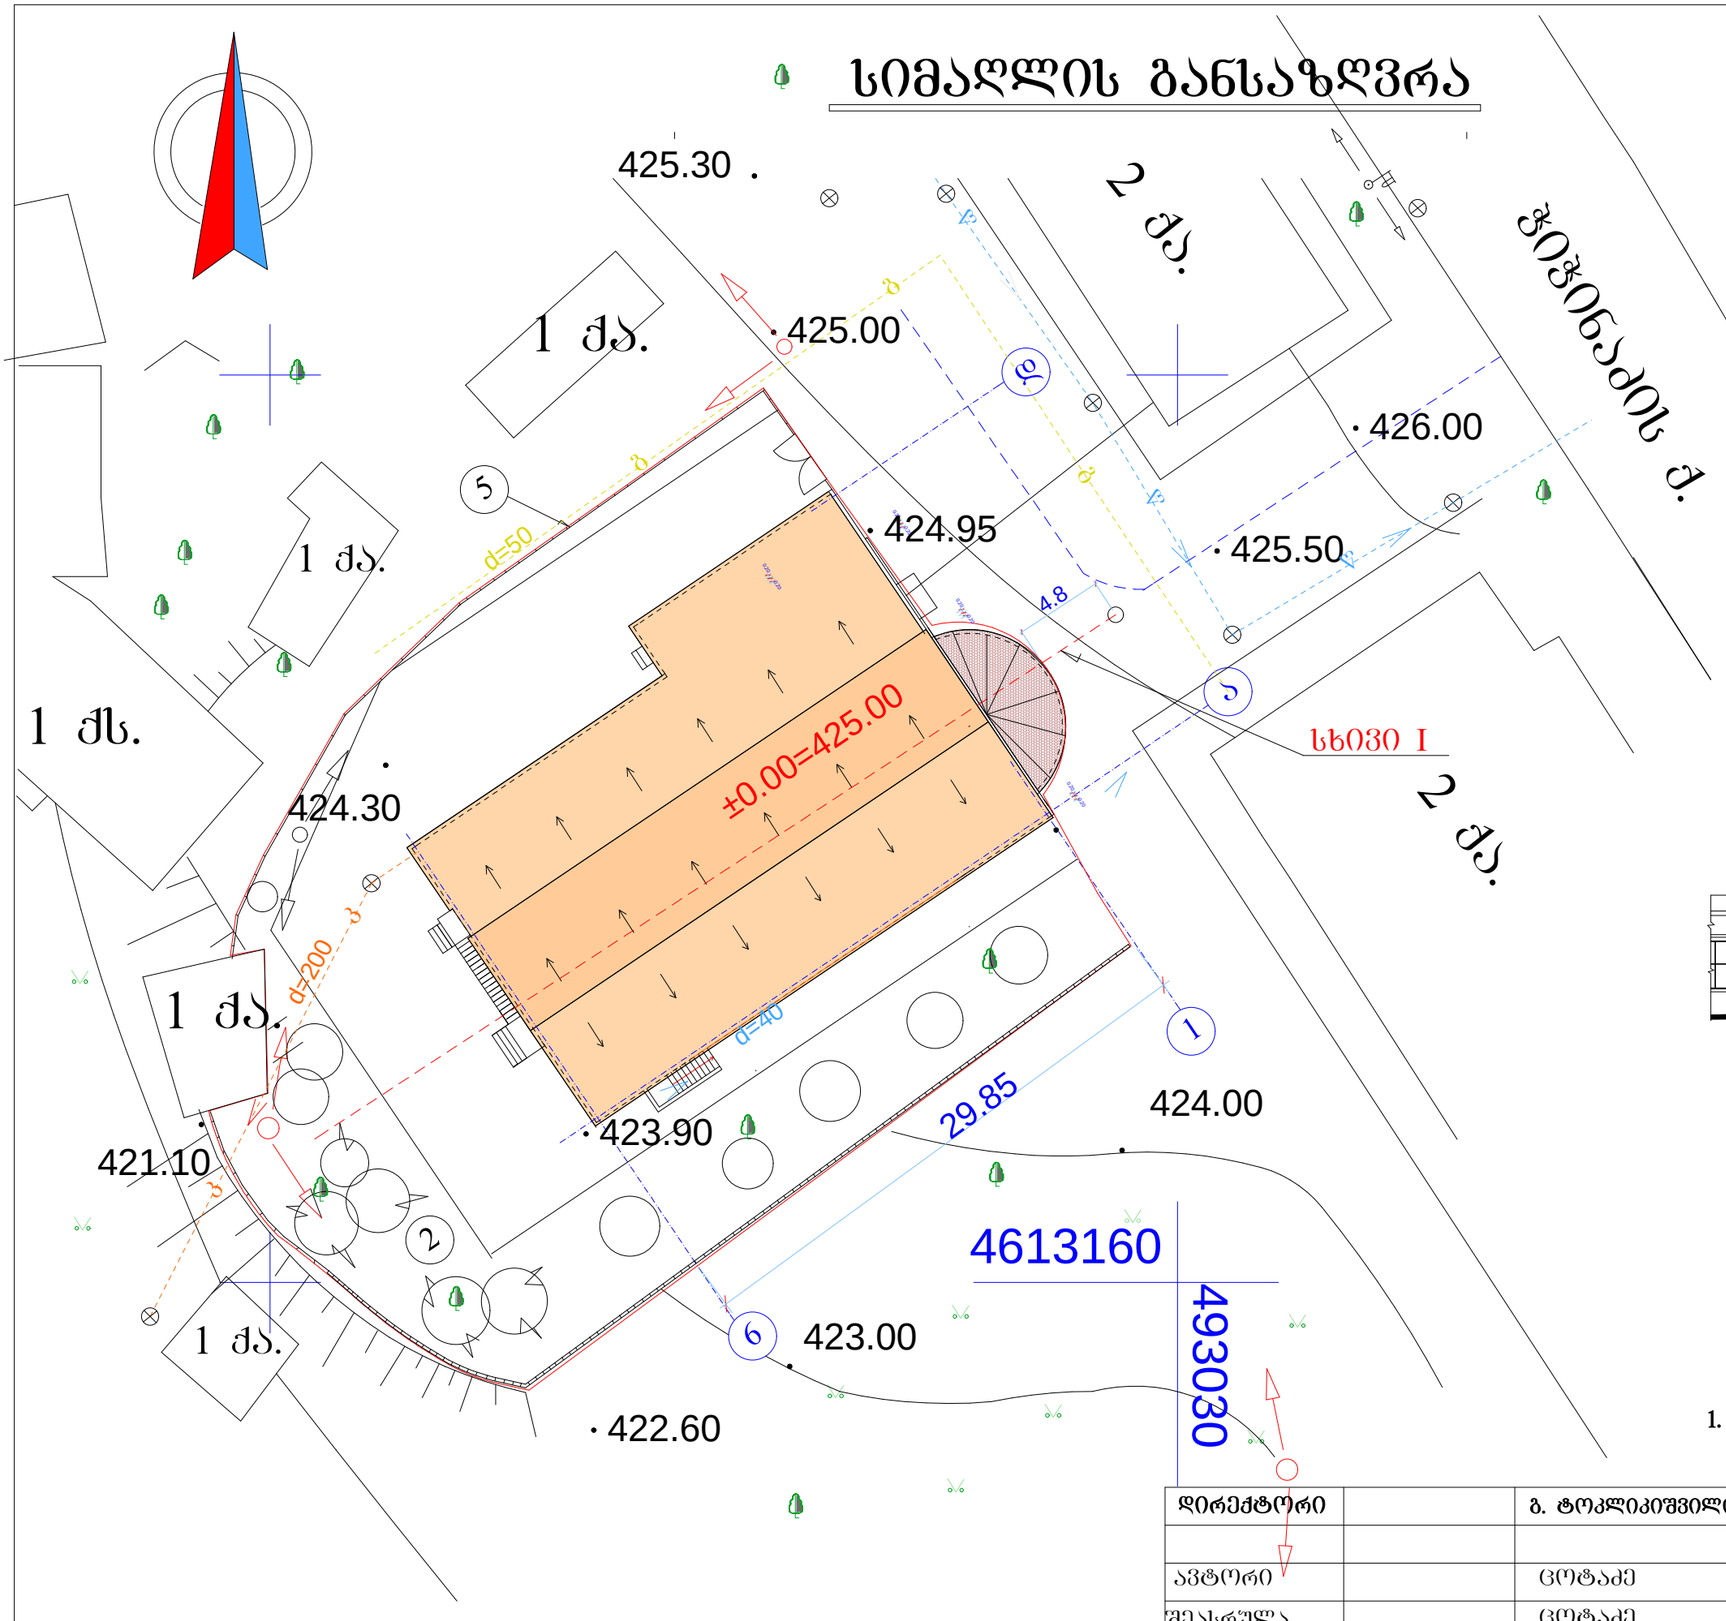

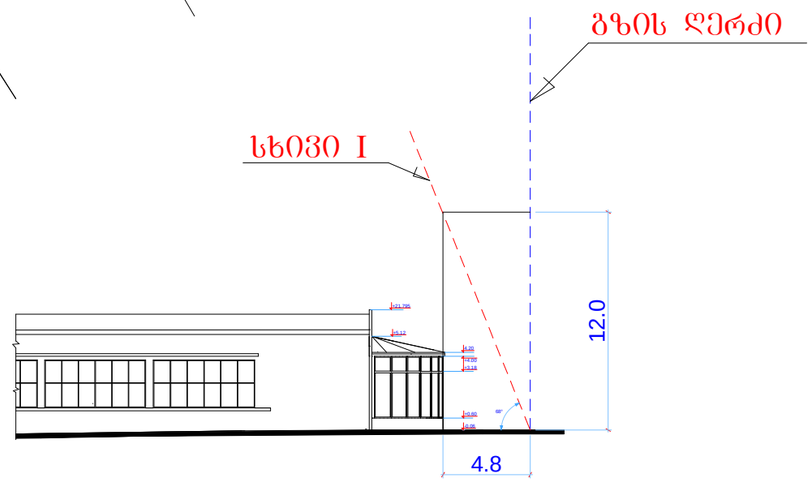

$$H = \frac{L}{\gamma} = \frac{4.8}{0.4} = 12.0$$

შენიშვნები:

1. ნიშნულები და ზომები მოცემულია მეტრებში.

დირექტორი		გ. ტოკლიკიშვილი	შ.პ.ს „ტოკლი"	დამკვეთი	ვასილიოს ლაგიოს
				ობიექტი	კომერციული და საქოშაცხოვრებო შენობის რეკონსტრუქცია-მიშენებით
ავტორი		ცოტაძე			
შეასრულა		ცოტაძე	599.78.38.64	ობიექტის მისამართი	ქ.თბილისი, ჯიჯინაძის ქუჩა №6
შეამოწმა		ვ. ტოკლიკიშვილი	ნაწილი: არქიტექტურა		თარიღი: 02.05.2012
			სიმაღლის განსაზღვრა		

ლიტ.	შურც.	რაოდ.	მასშტ.
ტ.მ	ას-3[1]	26	1:500