საქართველოს იუსტიციის სამინისტრო
საჯარო რეესტრის ეროვნული სააგენტო

საკადასტრო გეგმა

მიწის ნაკვეთის საკადასტრო კოდი: *01.72.14.013.489*
განცხადების რეგისტრაციის ნომერი: 882013513023
მიწის ნაკვეთის ფართობი: *1686* კვ.მ.
დანიშნულება: *სასოფლო-სამეურნეო*
მომზადების თარიღი 15.11.13

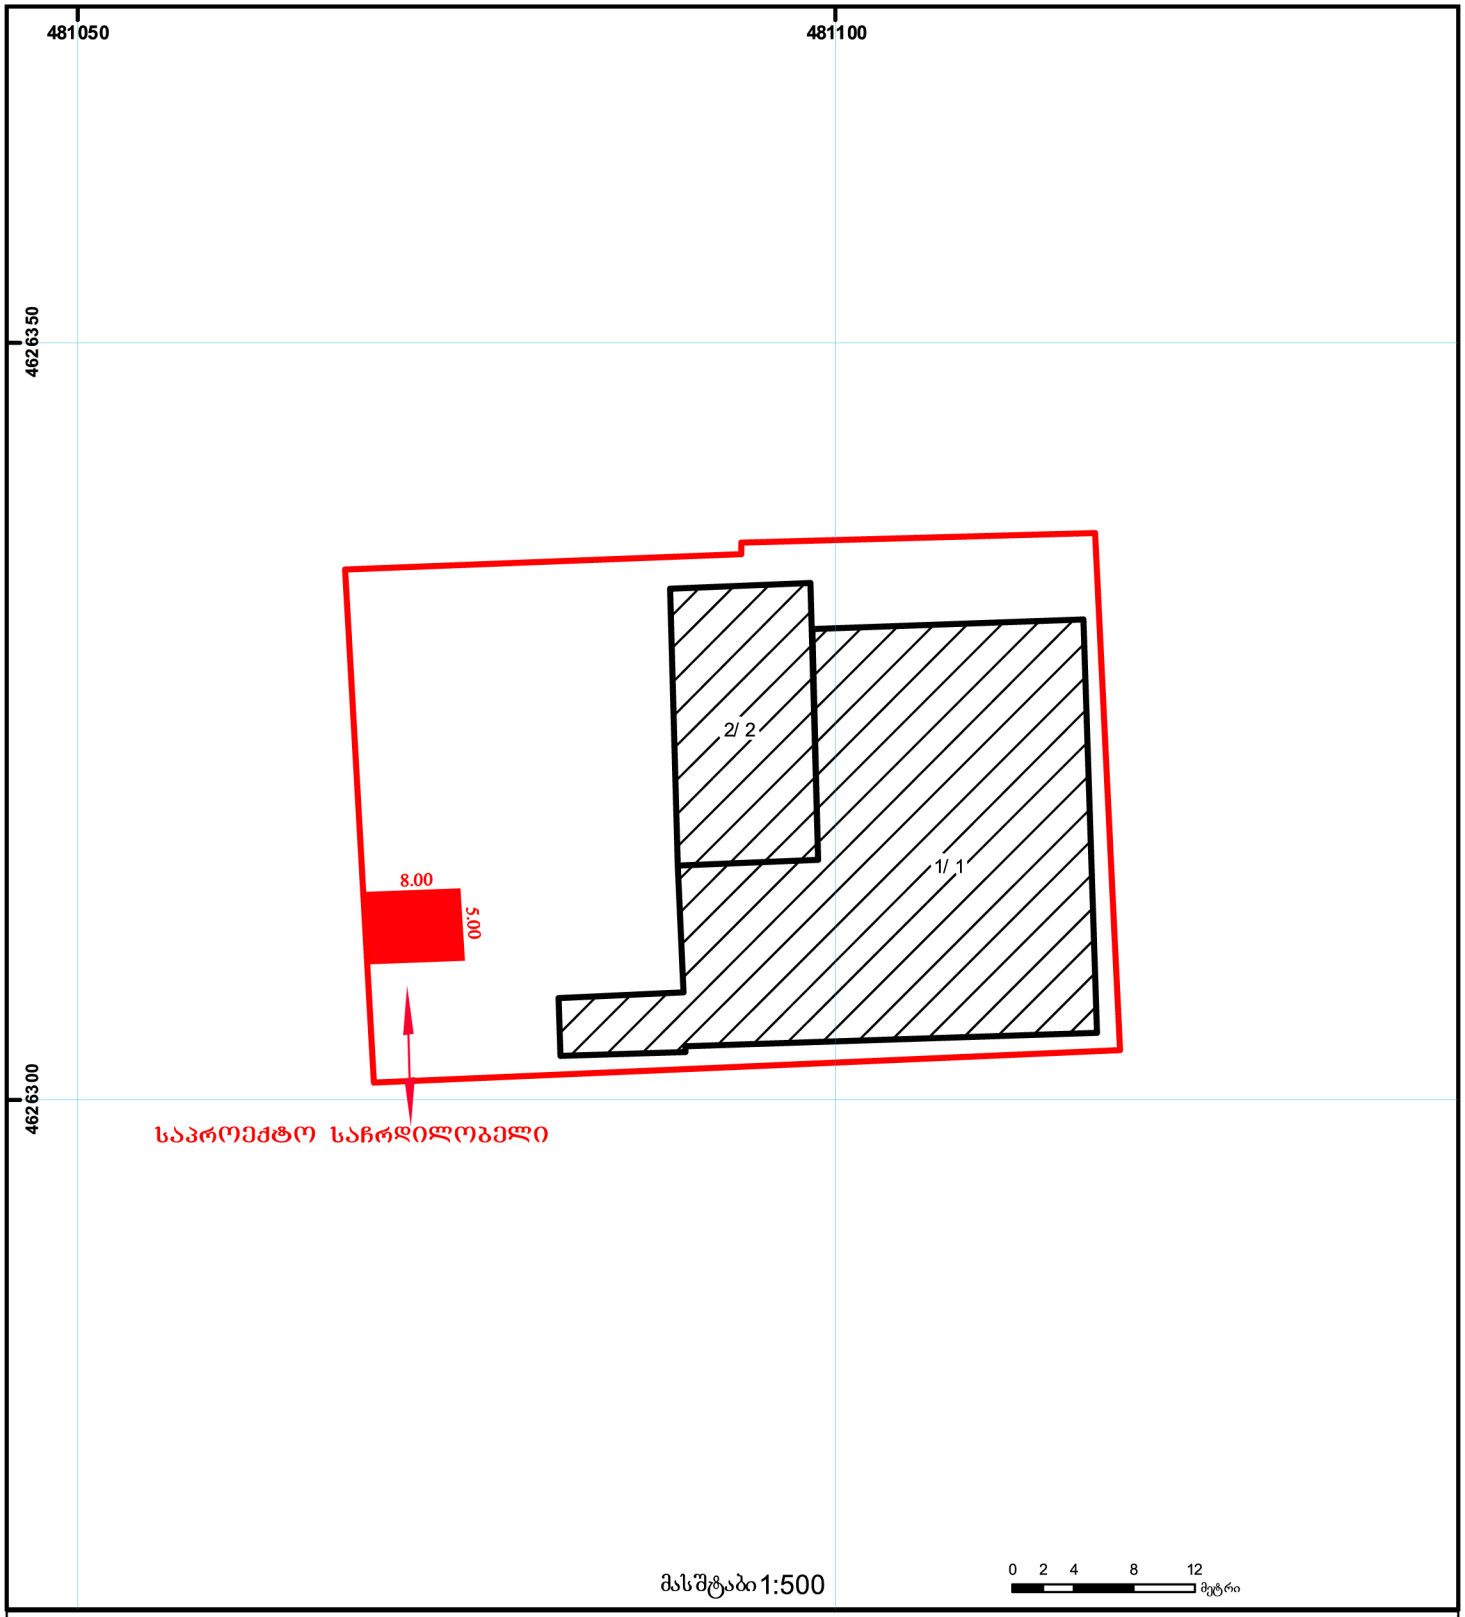

01/2 შენობა-ნაგებობა, პირობითი ნომერი/სართულიანობა	ველდებულება	ხაზობრივი ნაგებობა	
მიწის ნაკვეთის საკადასტრო საზღვარი	მშენებარე ნაგებობა	მიწისქვეშა ნაგებობა	UTM (საერთაშორისო) სისტემის ბადრი

შავი პროფნასტილი



ლითონის მილკვადრატის შერმა