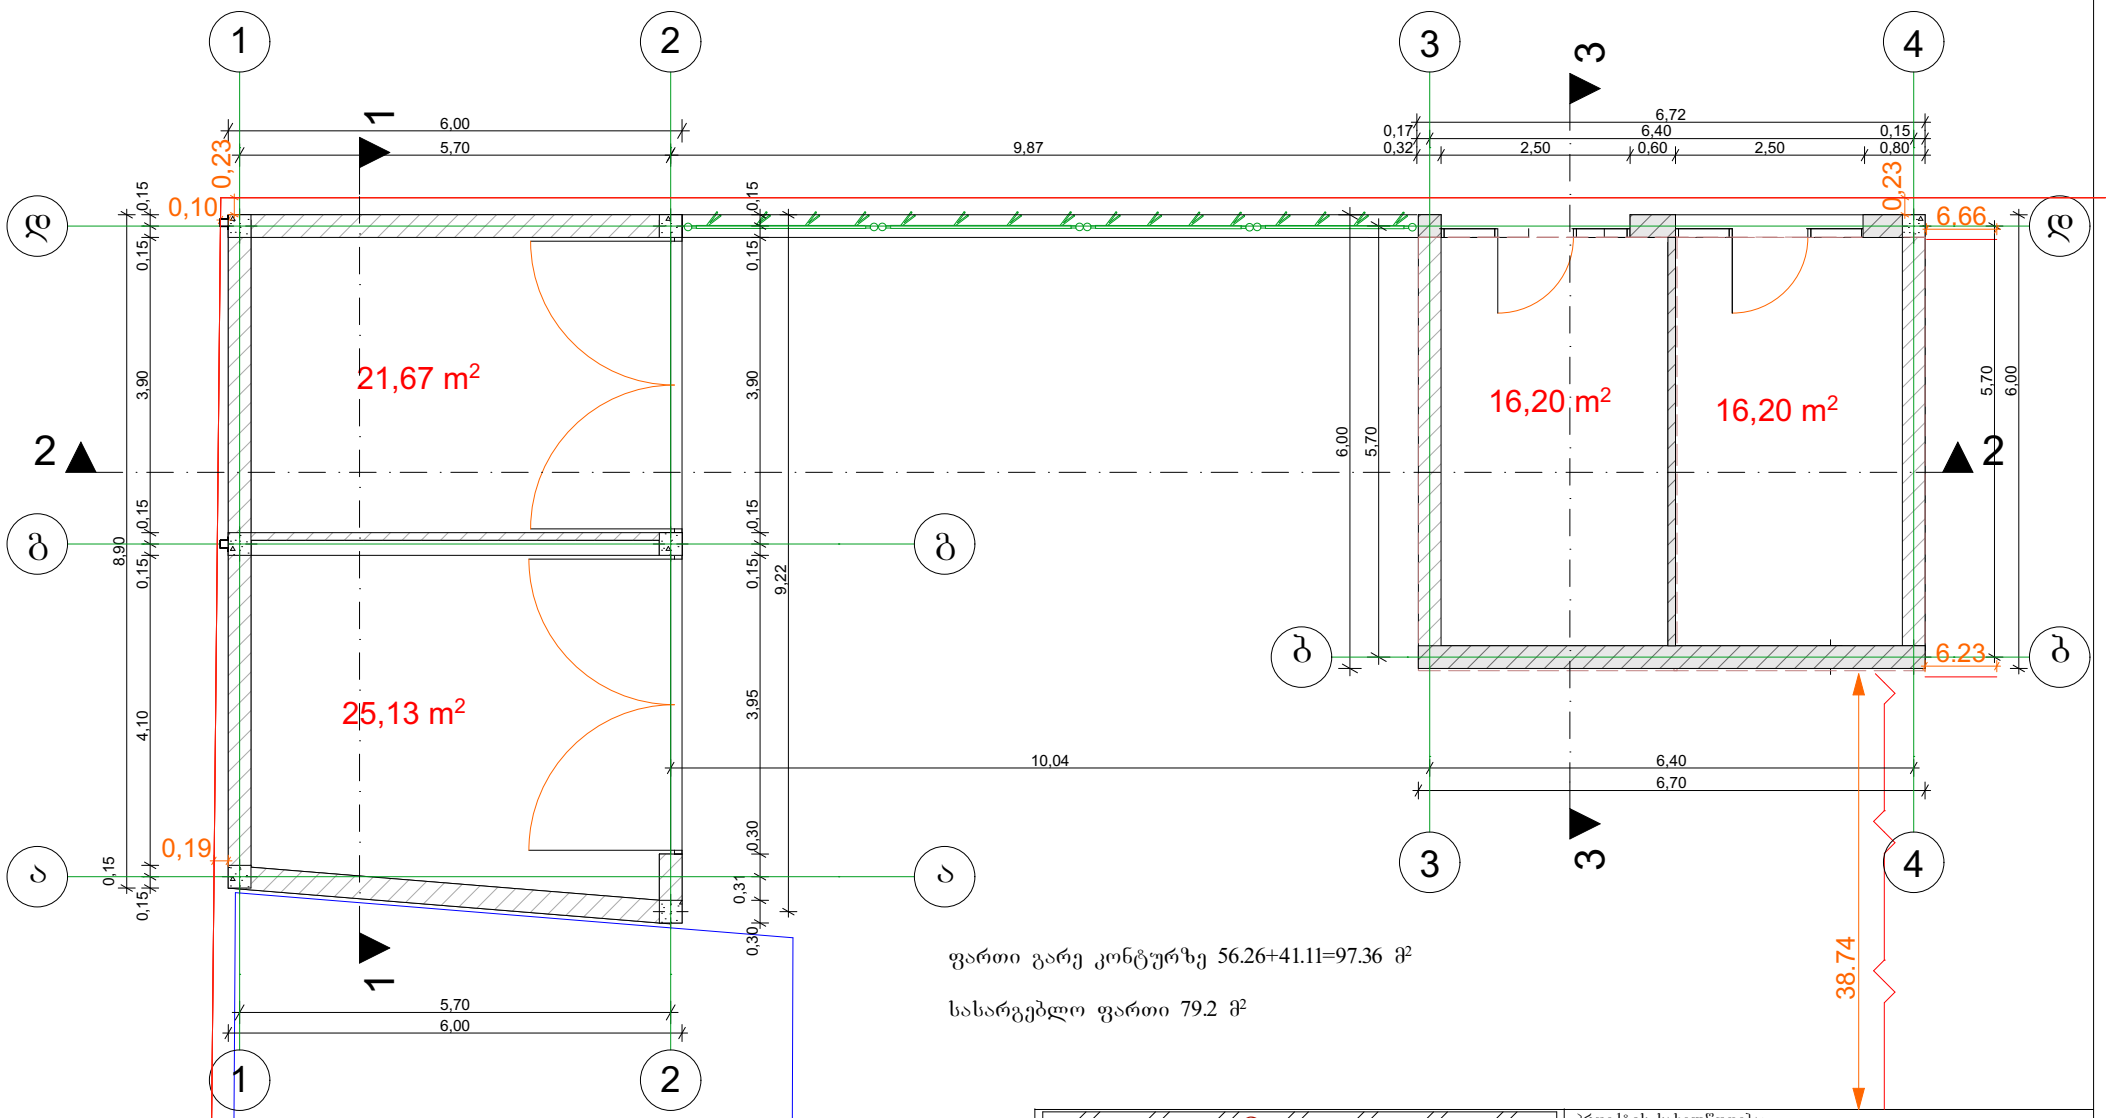

ფართი გარე კონტურზე 56.26+41.11=97.36 მ²

სასარგებლო ფართი 79.2 მ²

იმედი-R

საქართველო, ქ. თბილისი, ჯ.შარტავას ქ. №14ა. mt.studio@bk.ru

დირექტორი		რ.ხვედელიძე
პრ. ავტორი		ი.წურიაშვილი
დამკვეთი		დ. სიხარულიძე

პროექტის სახელწოდება:

კომერციული ფართი

ქ. თბილისი, ქუჩა ანა პოლიტკოვსკაიას (ყოფ. ჯიქიას) №4

ნახაზის სახელწოდება:

გეგმა

მასშტაბი 1:100

პროექტი	ფურცელი	ფურცლები	თარიღი
სტადია	ფ-	ფ-	2014 წ.

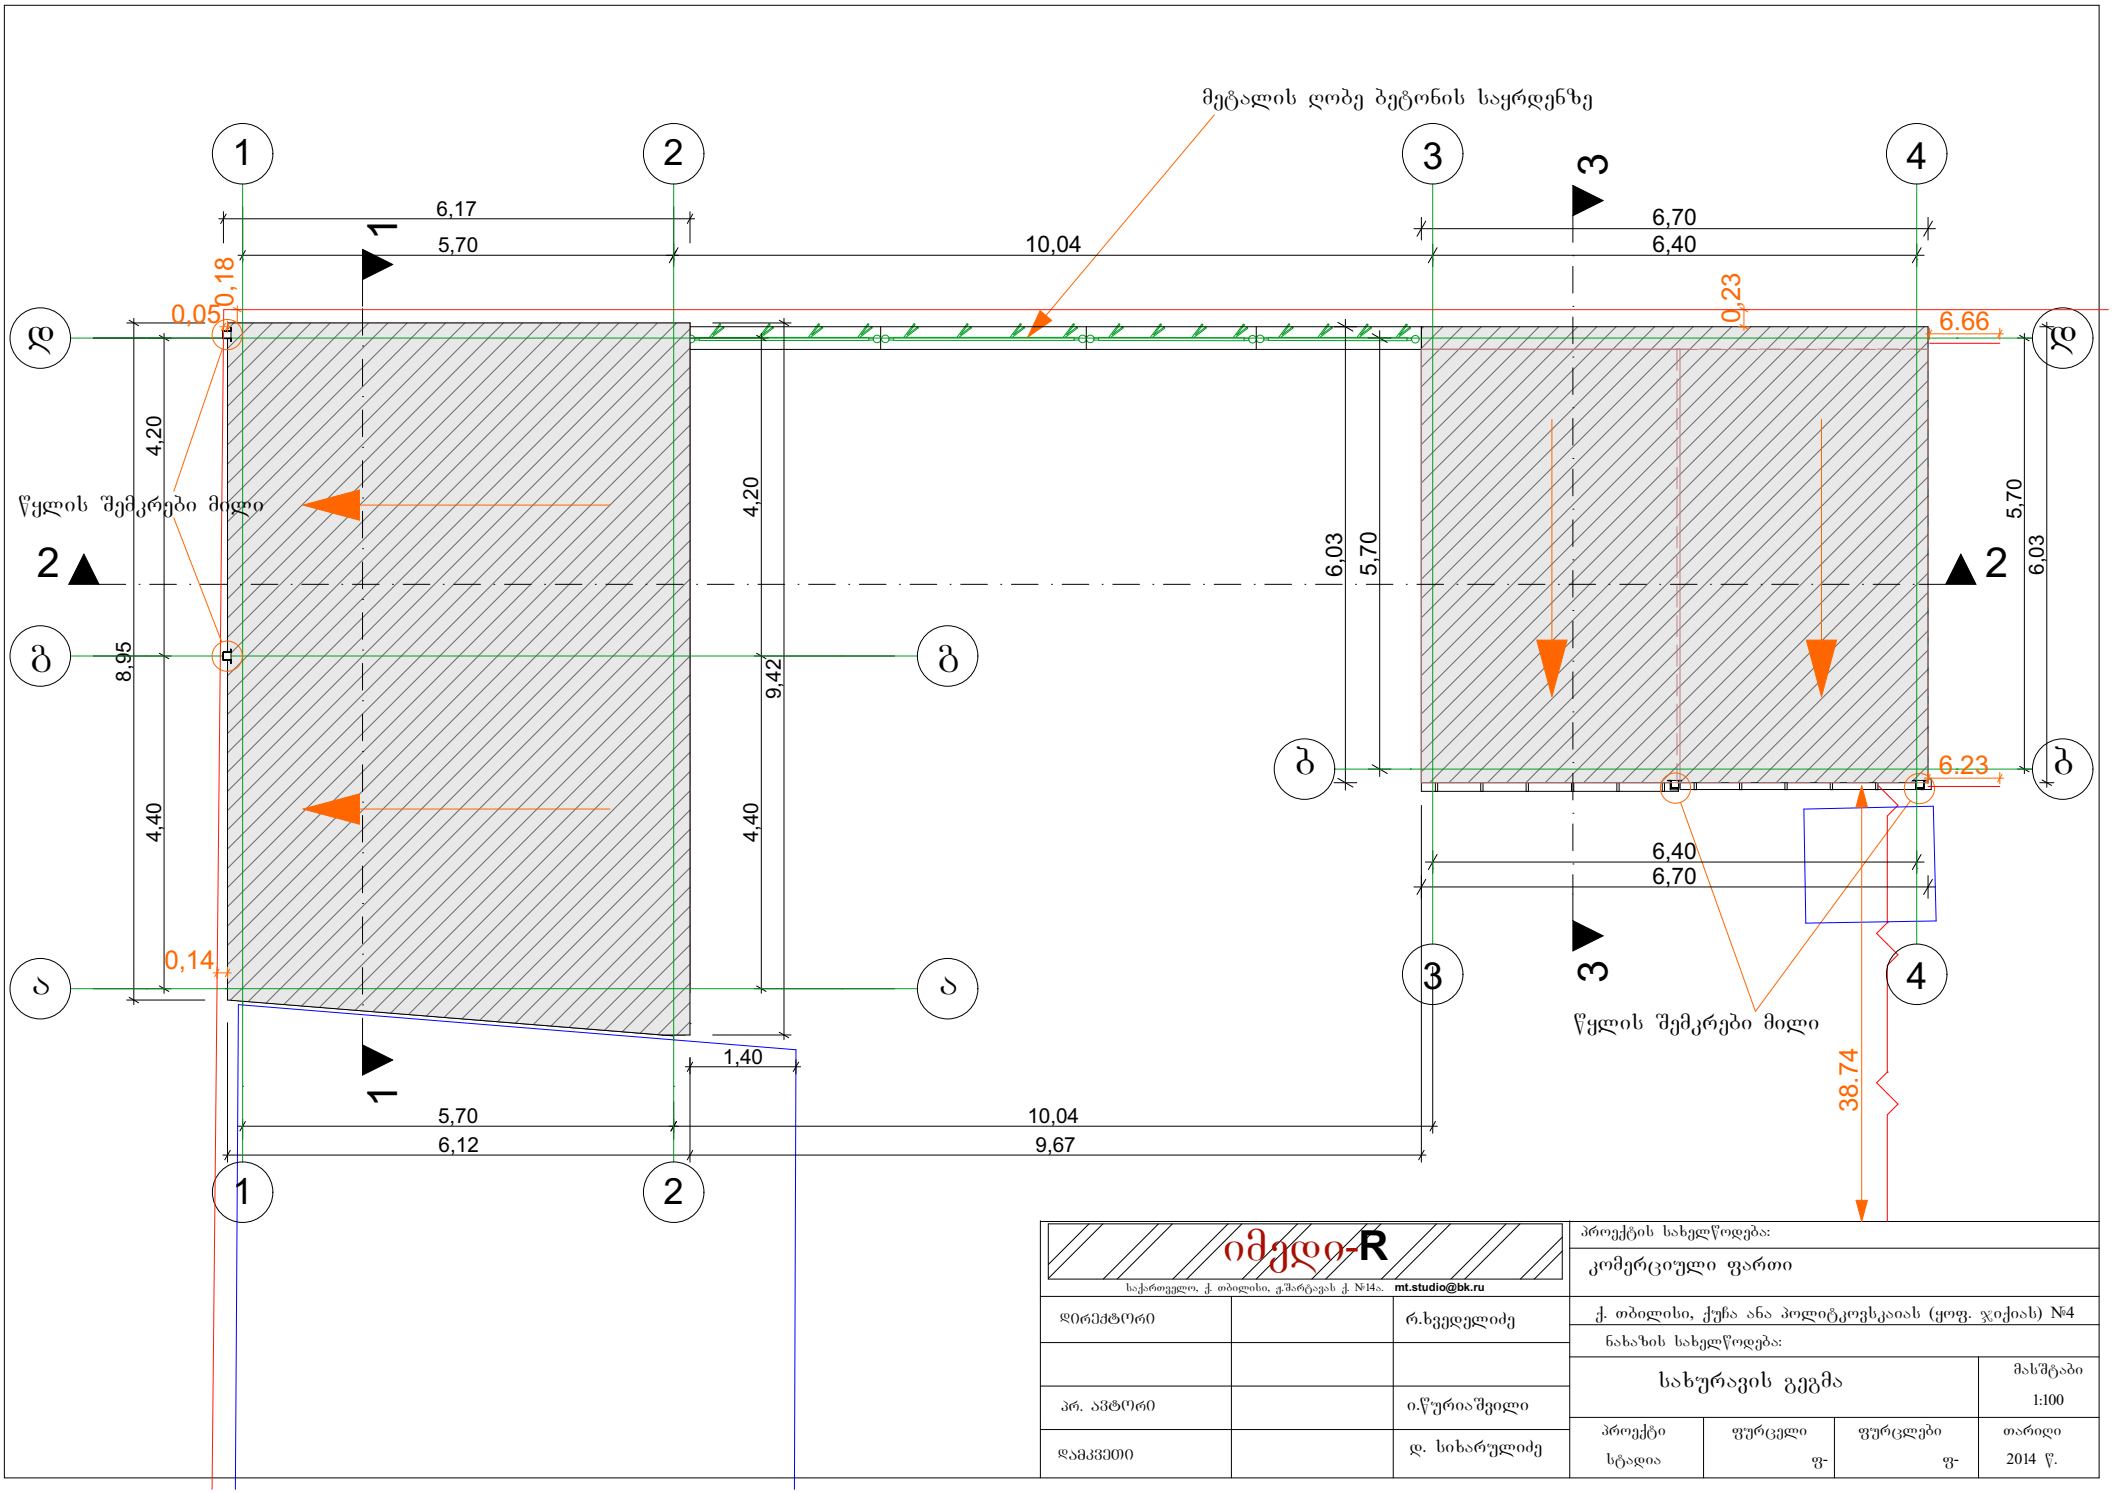

იმედი-R საქართველო, ქ. თბილისი, ჯ.შარტავას ქ. №14ა. mt.studio@bk.ru		
დირექტორი		რ.ხვედელიძე
პრ. ავტორი		ი.წურიაშვილი
დამკვეთი		დ. სიხარულიძე

პროექტის სახელწოდება: კომერციული ფართი			
ქ. თბილისი, ქუჩა ანა პოლიტკოვსკაიას (ყოფ. ჯიქიას) №4			
ნახაზის სახელწოდება: სახურავის გეგმა			მასშტაბი 1:100
პროექტი სტადია	ფურცელი ფ-	ფურცლები ფ-	თარიღი 2014 წ.

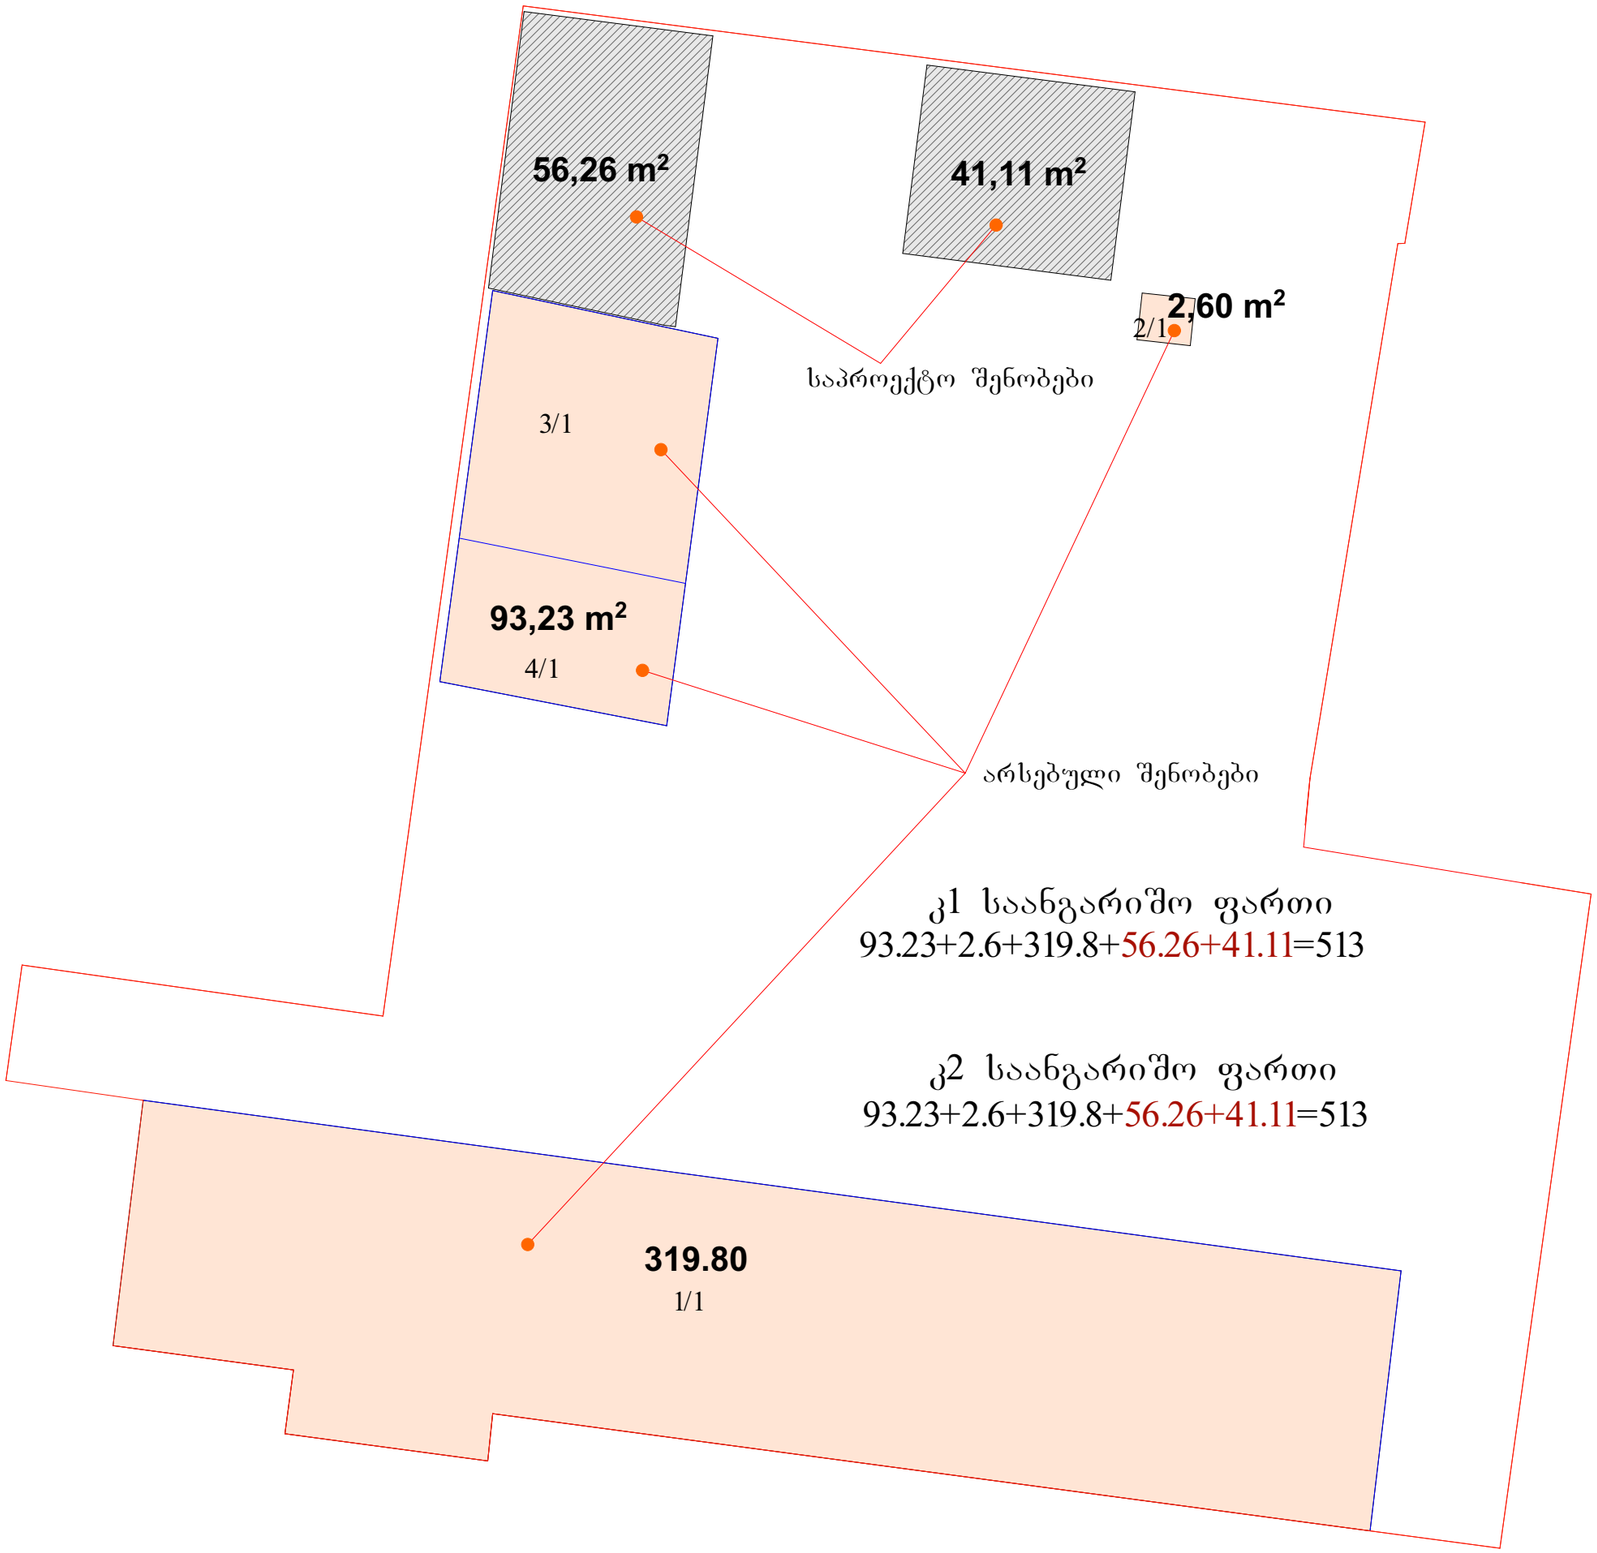
56,26 m²
41,11 m²
2,60 m²
2/1
საპროექტო შენობები
3/1
93,23 m²
4/1
არსებული შენობები
კ1 საანგარიშო ფართი
93.23+2.6+319.8+56.26+41.11=513
კ2 საანგარიშო ფართი
93.23+2.6+319.8+56.26+41.11=513
319.80
1/1