
ფასადი "ა-თ" ღერძებში მ.1:100

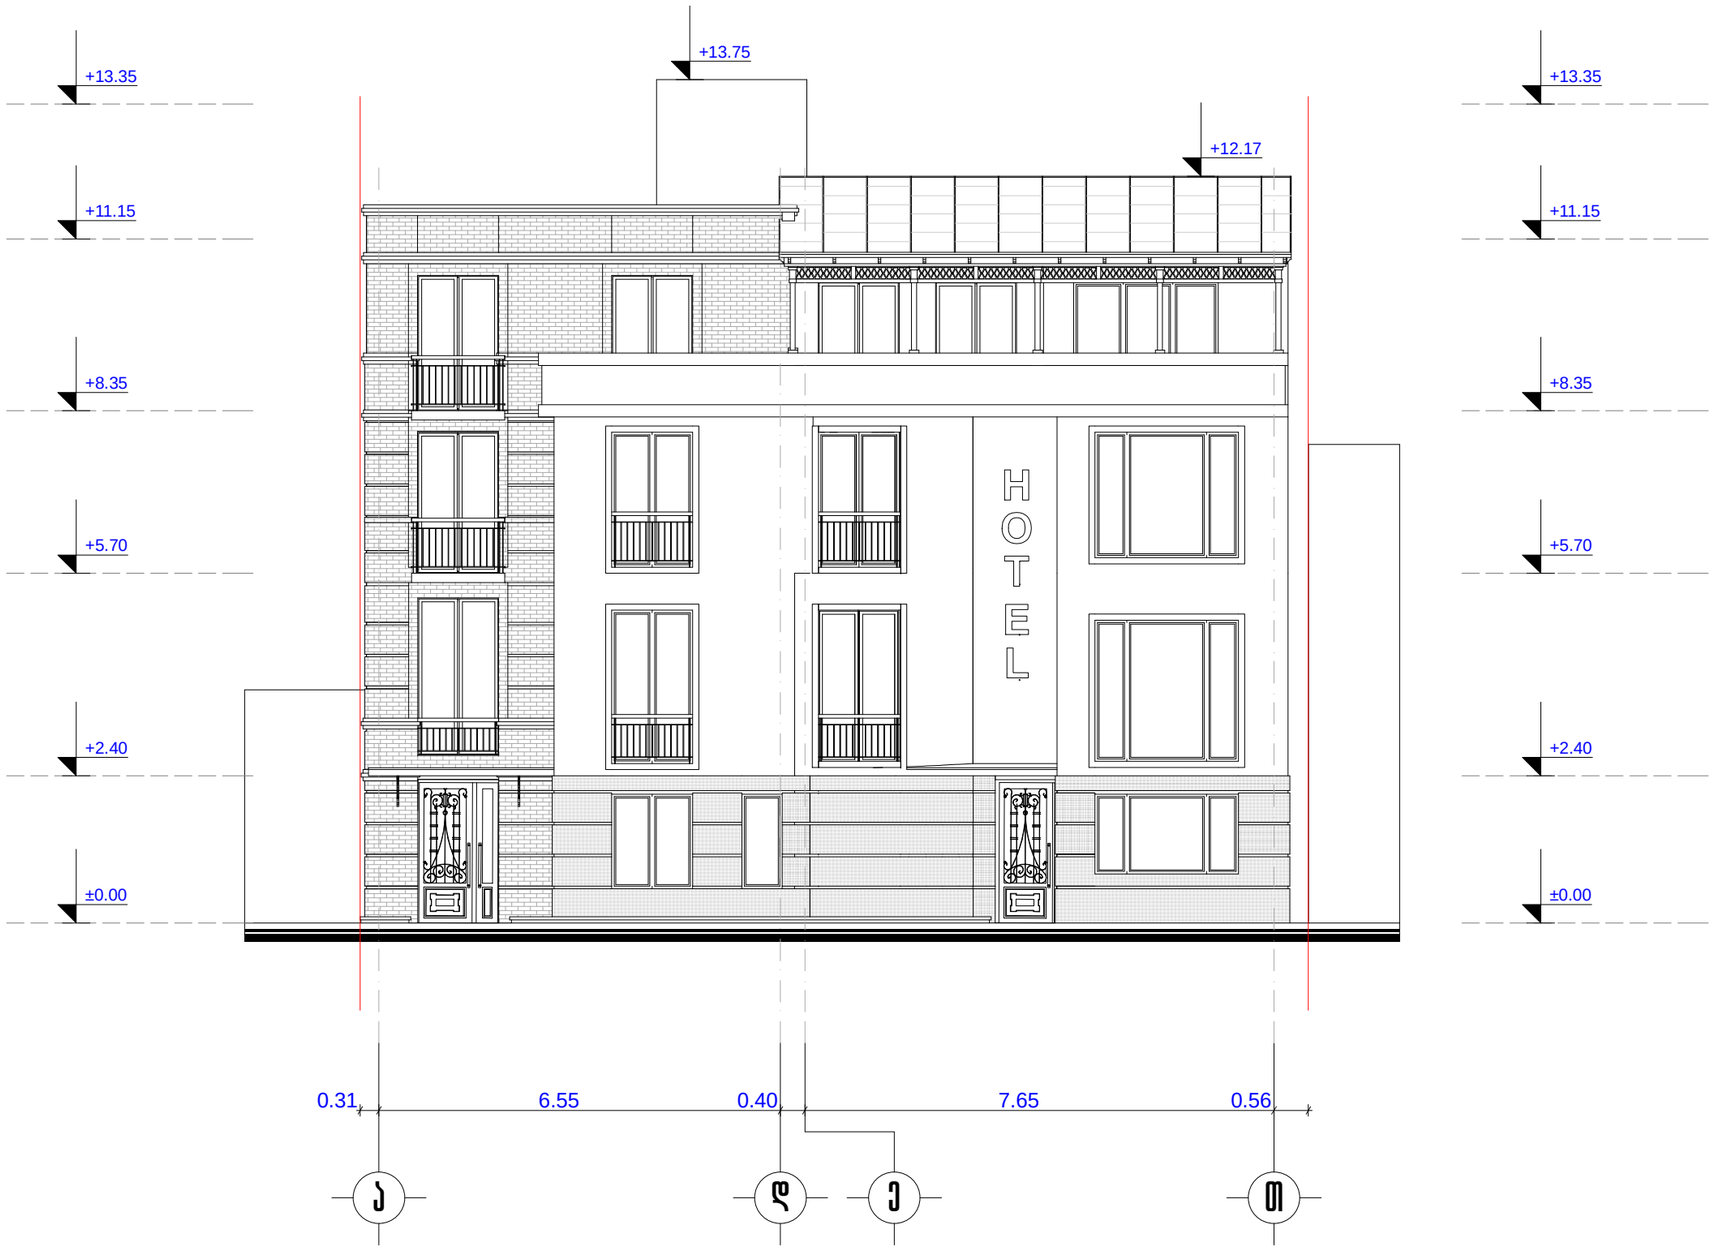

ფორმატი A-3	ღერძების #	

შენიშვნები:

1. ნახაზზე ზომები მოცემულია მეტრებში.

2. ნახაზის ყველა ცვლილება მშენებლობისას შეთანხმებული უნდა იყოს პროექტის ავტორთან.

ტექნიკურ-ეკონომიკური მაჩვენებლები:

ექსპლიკაცია :

პირობითი ნიშნები:

⑥ –	– ჯეჯილი
–	– ტიხარი
–	– ჩიბეული
ა-ნ –	– დიაფრაგმა
ფ-ნ –	– პოლონი
მ-ნ –	– ღერძის ხაზი
ფპ-ნ –	– საპროექტო საზღვარი

დამკვეთი

შპს "ვაკე"

მისამართი

ქ.თბილისი, საშუალო ქ.#24-26

პროექტის სახელწოდება

სასტუმროს შენობის ჩეკონსტრუქციის პროექტი

თანამდებობა	ბეჭდი	ხელმოწერა	თარიღი
მთ.არქიტექტორი	ლ. ხუხაშვილი		15.11.2014
ავტორი	ლ. ხუხაშვილი		

მისამართი:
ქ. თბილისი,
საბაშთალოს ქ.#33

adress:
#33, Saburtalo str.,
Tbilisi, Georgia
E_mail: <levan.khukhashvili@gmail.com>


მასშტაბი	1:100
თარიღი	

ნახაზი:

ფასადი თ-ა

სტადია	ფურცელი	ფურცლები
პროექტი	ა-1	ა-17

ფასადი "თ-ა" ღერძებში მ.1:100

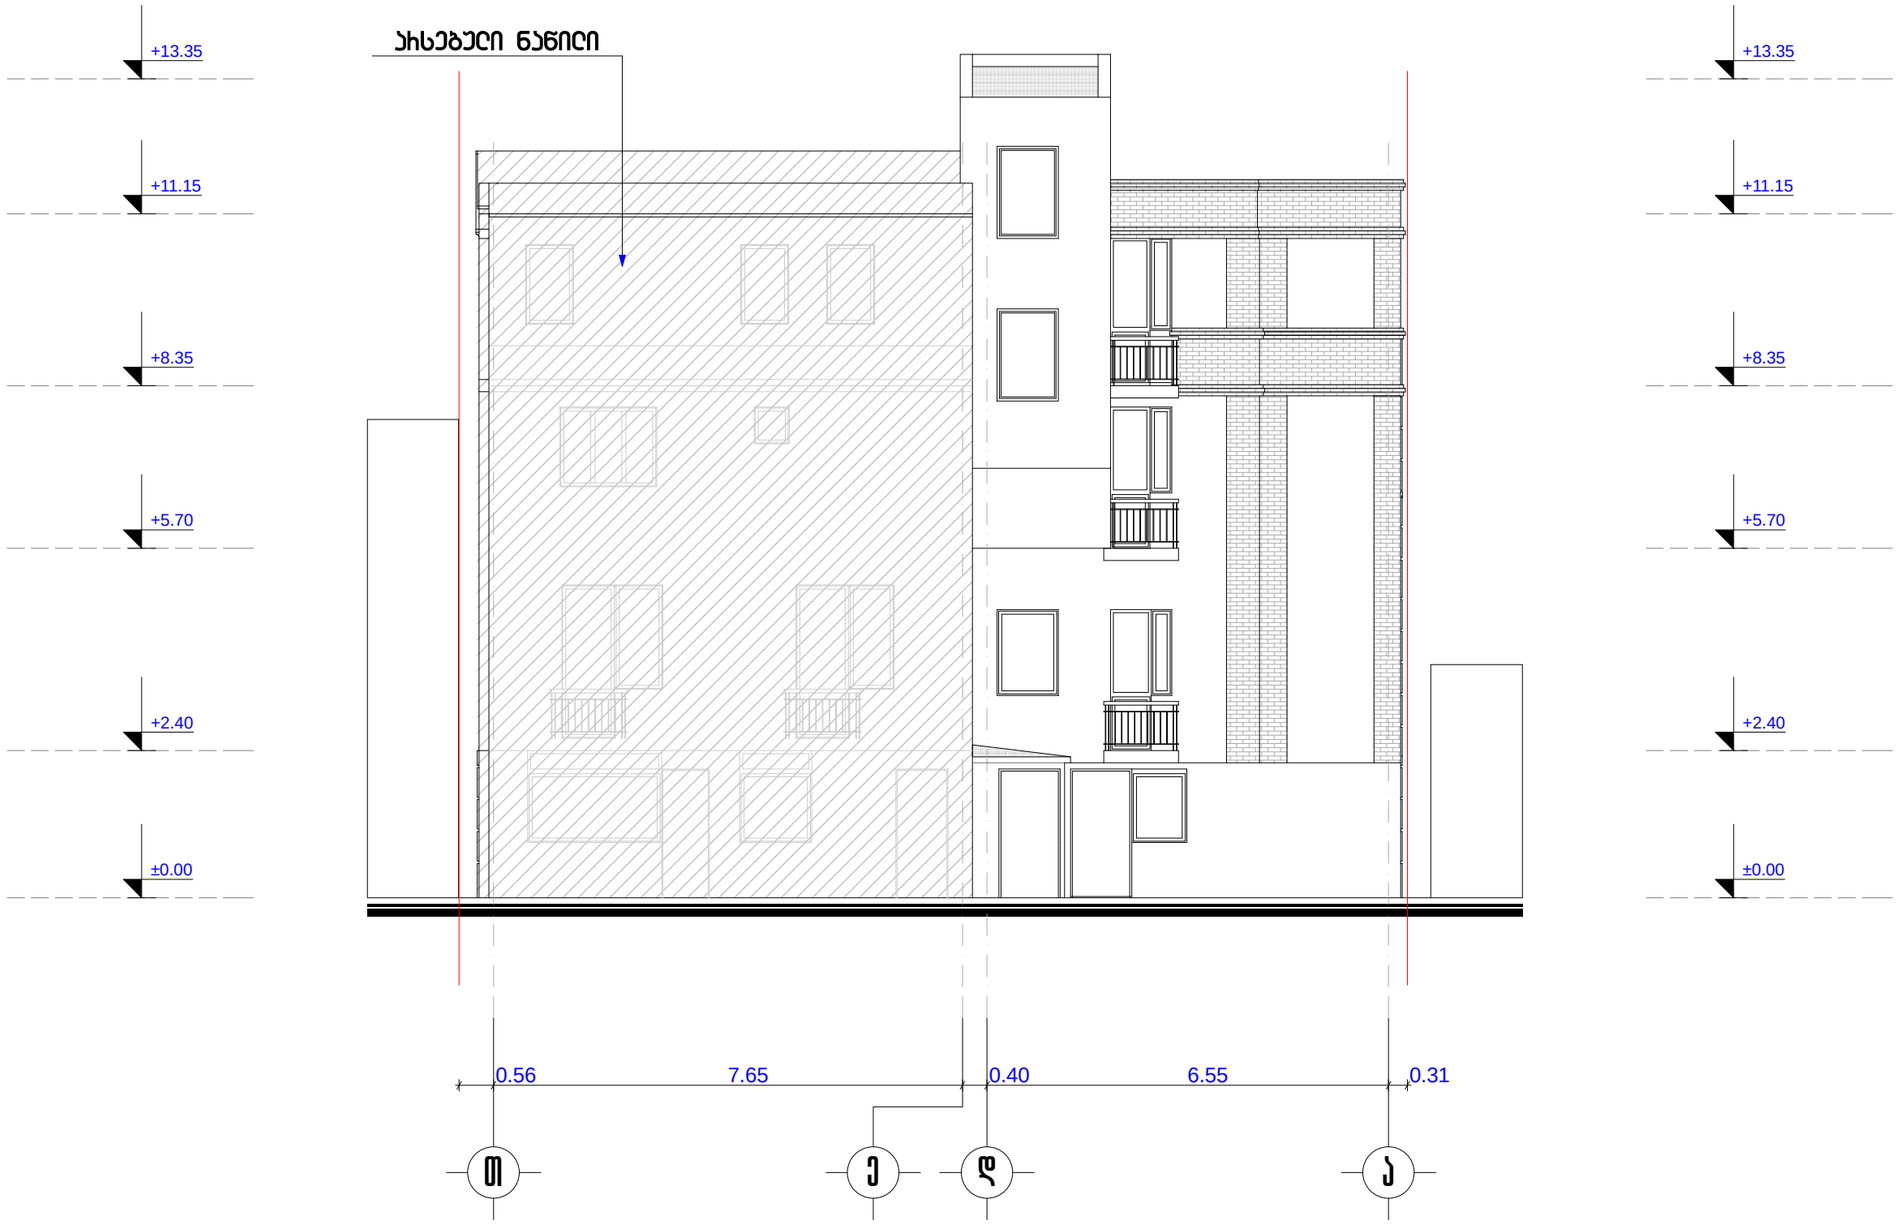

ფორმატი A-3	ღერძების #	

შენიშვნები:

1. ნახაზზე ზომები მოცემულია მეტრებში.

2. ნახაზის ყველა ცვლილება მშენებლობისას შეთანხმებული უნდა იყოს პროექტის ავტორთან.

ტექნიკურ-ეკონომიკური მაჩვენებლები:

ექსპლიკაცია :

პირობითი ნიშნები:

6	ბეტონი
±0.00	ტიხარი
±0.00	ჰიბელი
ბ-ნ	დიაფრაგმა
ფ-ნ	პოლონა
მ-ნ	ღერძის ხაზი
ფპ-ნ	საძირკვლის ხაზი

დამკვეთი

შპს "ვაკე"

მისამართი

ქ.თბილისი, საბჭეულოს ქ.#24-26

პროექტის სახელწოდება

სასტუმროს მშენობის ჰეტონსტრუქციის პროექტი

თანამდებობა	ბეჭარი	ხელმოწერა	თარიღი
მთ.არქიტექტორი	ლ. ხუხაშვილი		15.11.2014
ავტორი	ლ. ხუხაშვილი		


მისამართი:
ქ. თბილისი,
საბურთალოს ქ.#33

adress:
#33, Saburtalo str.,
Tbilisi, Georgia
E_mail: <levan.khukhashvili@gmail.com>


მასშტაბი	1:100	ნახაზის: ფასადი ა-თ
თარიღი		

სტადია	ფურცელი	ფურცლები
პროექტი	ა-1	ა-17

ფასადი "6-1" ღერძებში მ.1:100

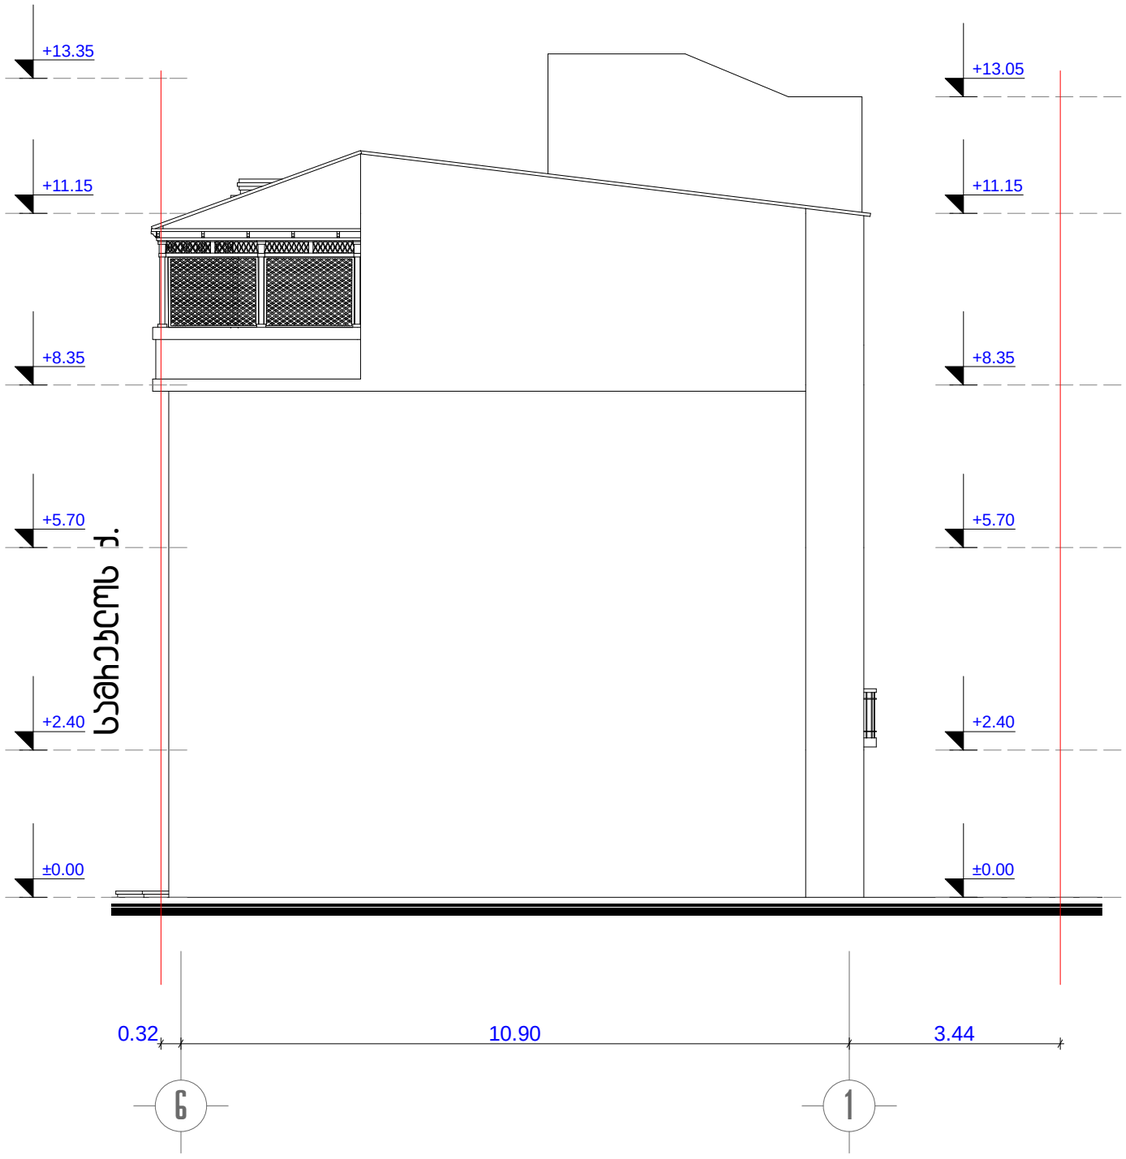

ფასადი "1-6" ღერძებში მ.1:100

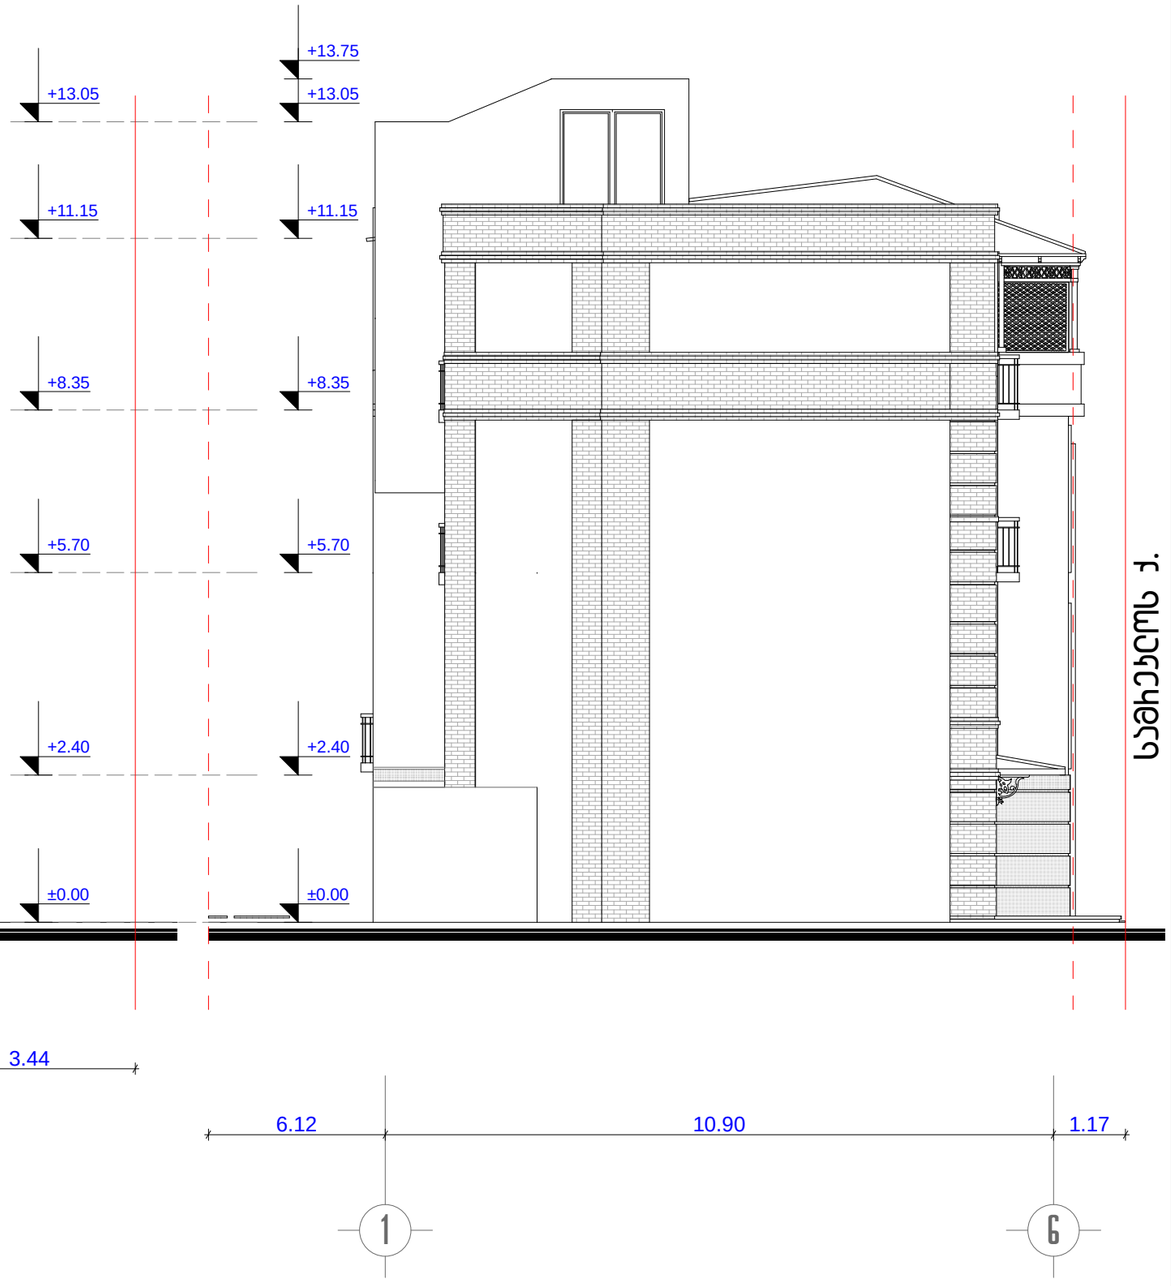

ფოსადები A-3 | დაბეჭდის #

შენიშვნები:

1. ნახაზზე ზომები მოცემულია მეტრებში.

2. ნახაზის ყველა ცვლილება მშენებლობისას შეთანხმებული უნდა იყოს პროექტის ავტორთან.

ტექნიკურ-ეკონომიკური მაჩვენებლები:

ექსპლიკაცია :

პირობითი ნიშნები:

⑥	ბეტონი
	ხის
	ჩიბელი
ს-6	დიაფრაგმა
ფ-6	პოროტნა
მ-6	ღერძის ხაზი
ფპ.ს-6	საბაზისტრო საზღვარი

დამგეგმარებელი: მპს "ვაკე"

მისამართი: ქ.თბილისი, სამხეთის ქ.#24-26

პროექტის სახელწოდება: სასტუმროს მშენობის ინჟინერსტრუქციის პროექტი

თანამდებობა	ბეჭდი	ხელმოწერა	თარიღი
მთ.პროექტორი	ლ. ხუხაშვილი		15.11.2014
ავტორი	ლ. ხუხაშვილი		

მისამართი:
ქ. თბილისი,

adress:
#33, Saburtalo str.,
Tbilisi, Georgia
E_mail: <levan.khukhashvili@gmail.com>

მასშტაბი	1:100
თარიღი	

ნახაზი: ფასადი 6-1, ფასადი 1-6

სტადია	ფურცელი	ფურცლები
პროექტი	ა-1	ა-17