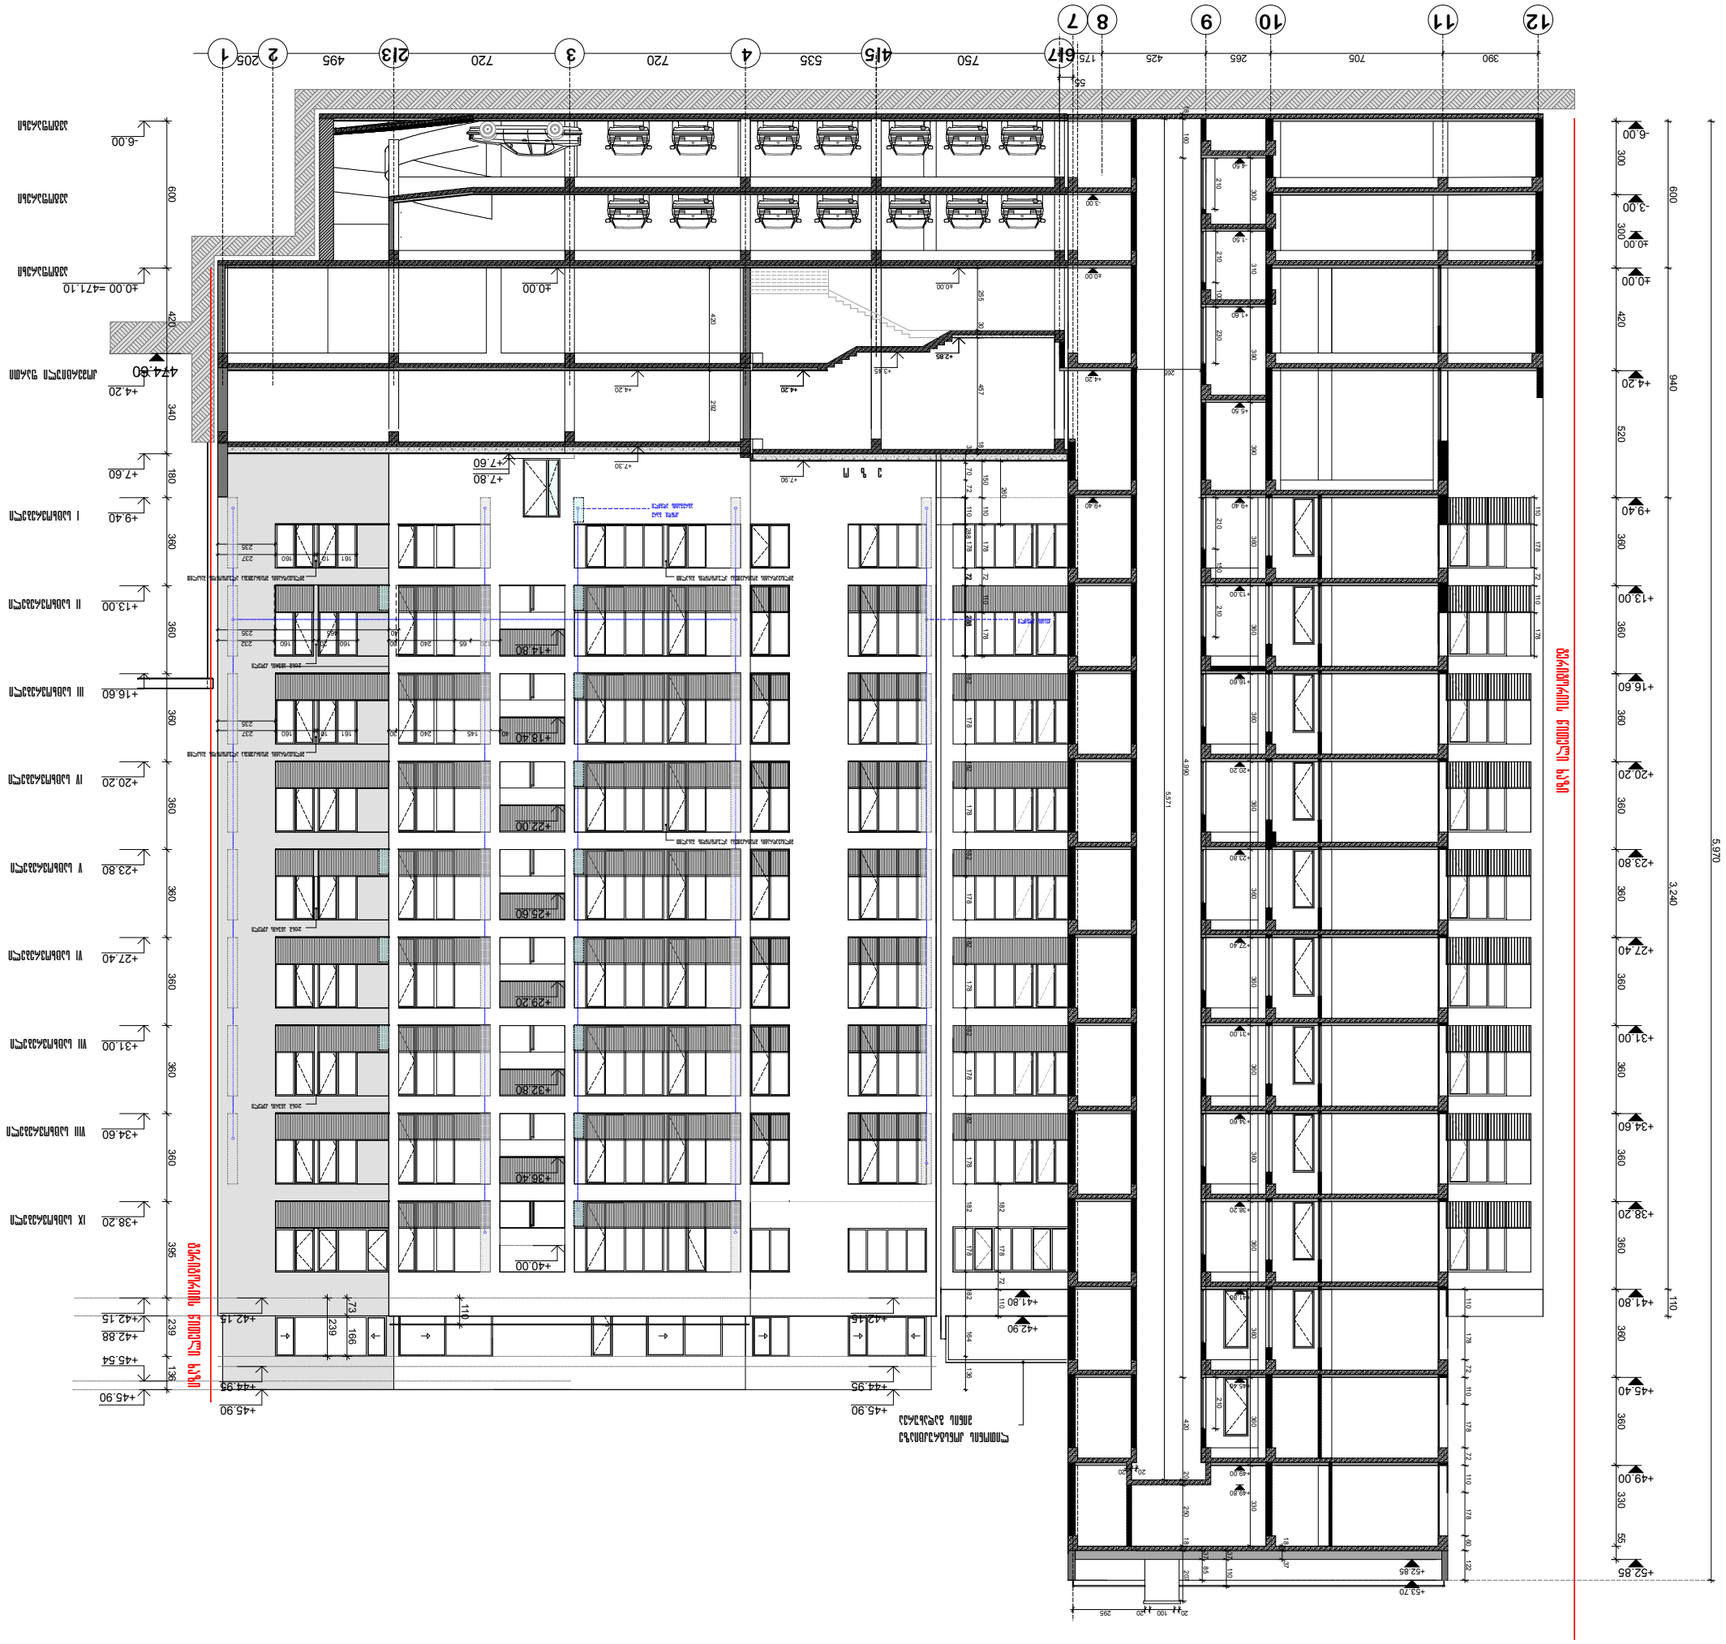
1 2 3 4 4ბ 5 6 6ბ 7 8 9 10 11 12
390 705 265 425 175 55 750 535 720 720 495 205
-6.00 -3.00 +0.00 +4.20 +9.40 +13.00 +16.60 +20.20 +23.80 +27.40 +31.00 +34.60 +38.20 +41.80 +45.40 +49.00 +52.85
300 300 420 520 360 360 360 360 360 360 360 360 360
600 940 3,240 110 5,970
+4.20 +7.60 +9.40 +13.00 +16.60 +20.20 +23.80 +27.40 +31.00 +34.60 +38.20 +42.15 +42.88 +45.54 +45.90
340 180 360 360 360 360 360 360 360 395 239 136
+4.00 +7.30 +7.60 +7.80 +14.80 +18.40 +22.00 +25.60 +29.20 +32.80 +36.40 +40.00 +42.15 +44.95
420 280 407 263 73 166 110
+4.00 =471.10
+4.20 +7.60 +9.40 +13.00 +16.60 +20.20 +23.80 +27.40 +31.00 +34.60 +38.20 +42.15 +42.88 +45.54 +45.90
I სართული II სართული III სართული IV სართული V სართული VI სართული VII სართული VIII სართული IX სართული
+4.00 +4.20 +7.30 +7.60 +7.80 +14.80 +18.40 +22.00 +25.60 +29.20 +32.80 +36.40 +40.00 +42.15 +44.95
+4.20 +4.80 +5.60 +9.40 +13.00 +16.60 +20.20 +22.80 +27.40 +31.00 +34.60 +38.20 +41.80 +42.90 +44.95 +53.70
300 210 300 210 310 210 300 300 300

მ.1:200
ჭრილი 5-5



ფორმატი A-3	თბილისი 2014 დაკვეთა №

I ბლოკი

ჭრილი 5-5

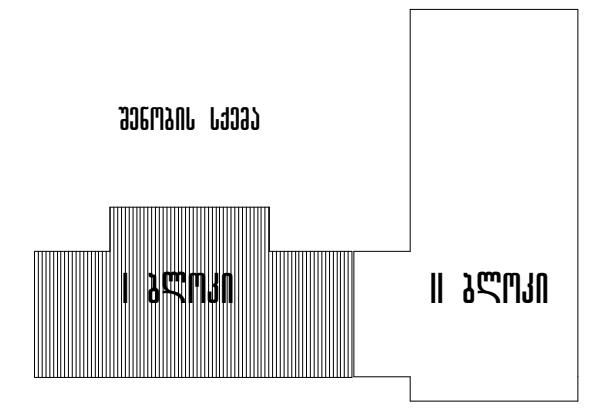

პ ი რ ო ბ ი თ ი   ა ღ ნ ი შ ვ ნ ე ბ ი

--- თეთრი ქვით მოპირკეთება

შ ე ნ ი შ ვ ნ ა

დამკვეთი	შ.პ.ს. აქსისი	მისამართი	საბურთალოს ქ№40
შეთანხმებულია დამკვეთთან		ხელმოწერა	

პროექტის დასახელება

საცხოვრებელი სახლი აბაშიძის ქუჩაზე №34; 36

ა ქ ს ი ს ი

ყაზბეგის გამზირი №24
ტელ. 241717

თანამდებობა	გვარი	ხელმოწერა	თარიღი
საპრ.დეპ.უფროსი	ნ. მოსულიშვილი		
საპრ.დეპ.მთ.არქ.	ნ. კილასონია		
მთ. ინჟინერი	ა.ბეროშვილი		
პრ.ავტორი	რ.ფარცვანია		
დაამუშავა			

ჭრილი 5-5		მასშტაბი 1:200
სტადია მ.პრ	ფურცელი	სულ ფურცელი

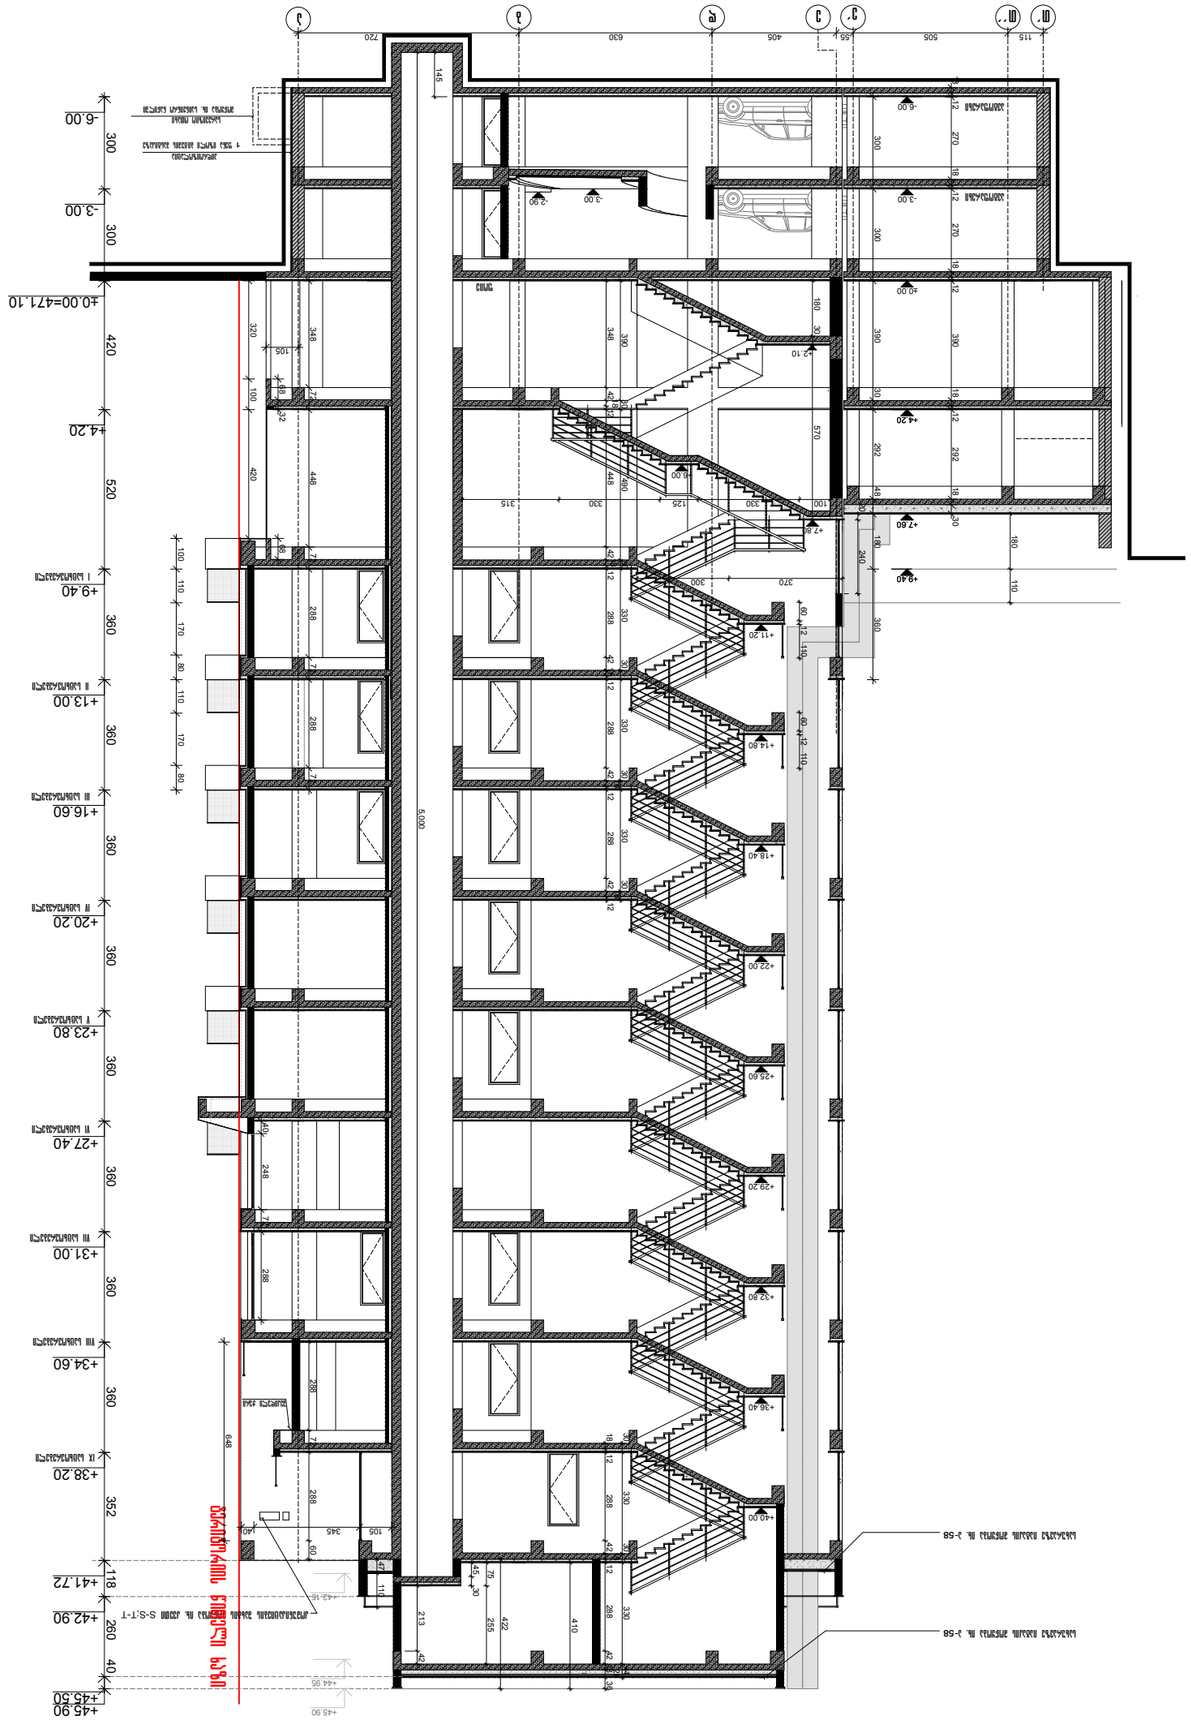
1 ბლოკი
II ბლოკი

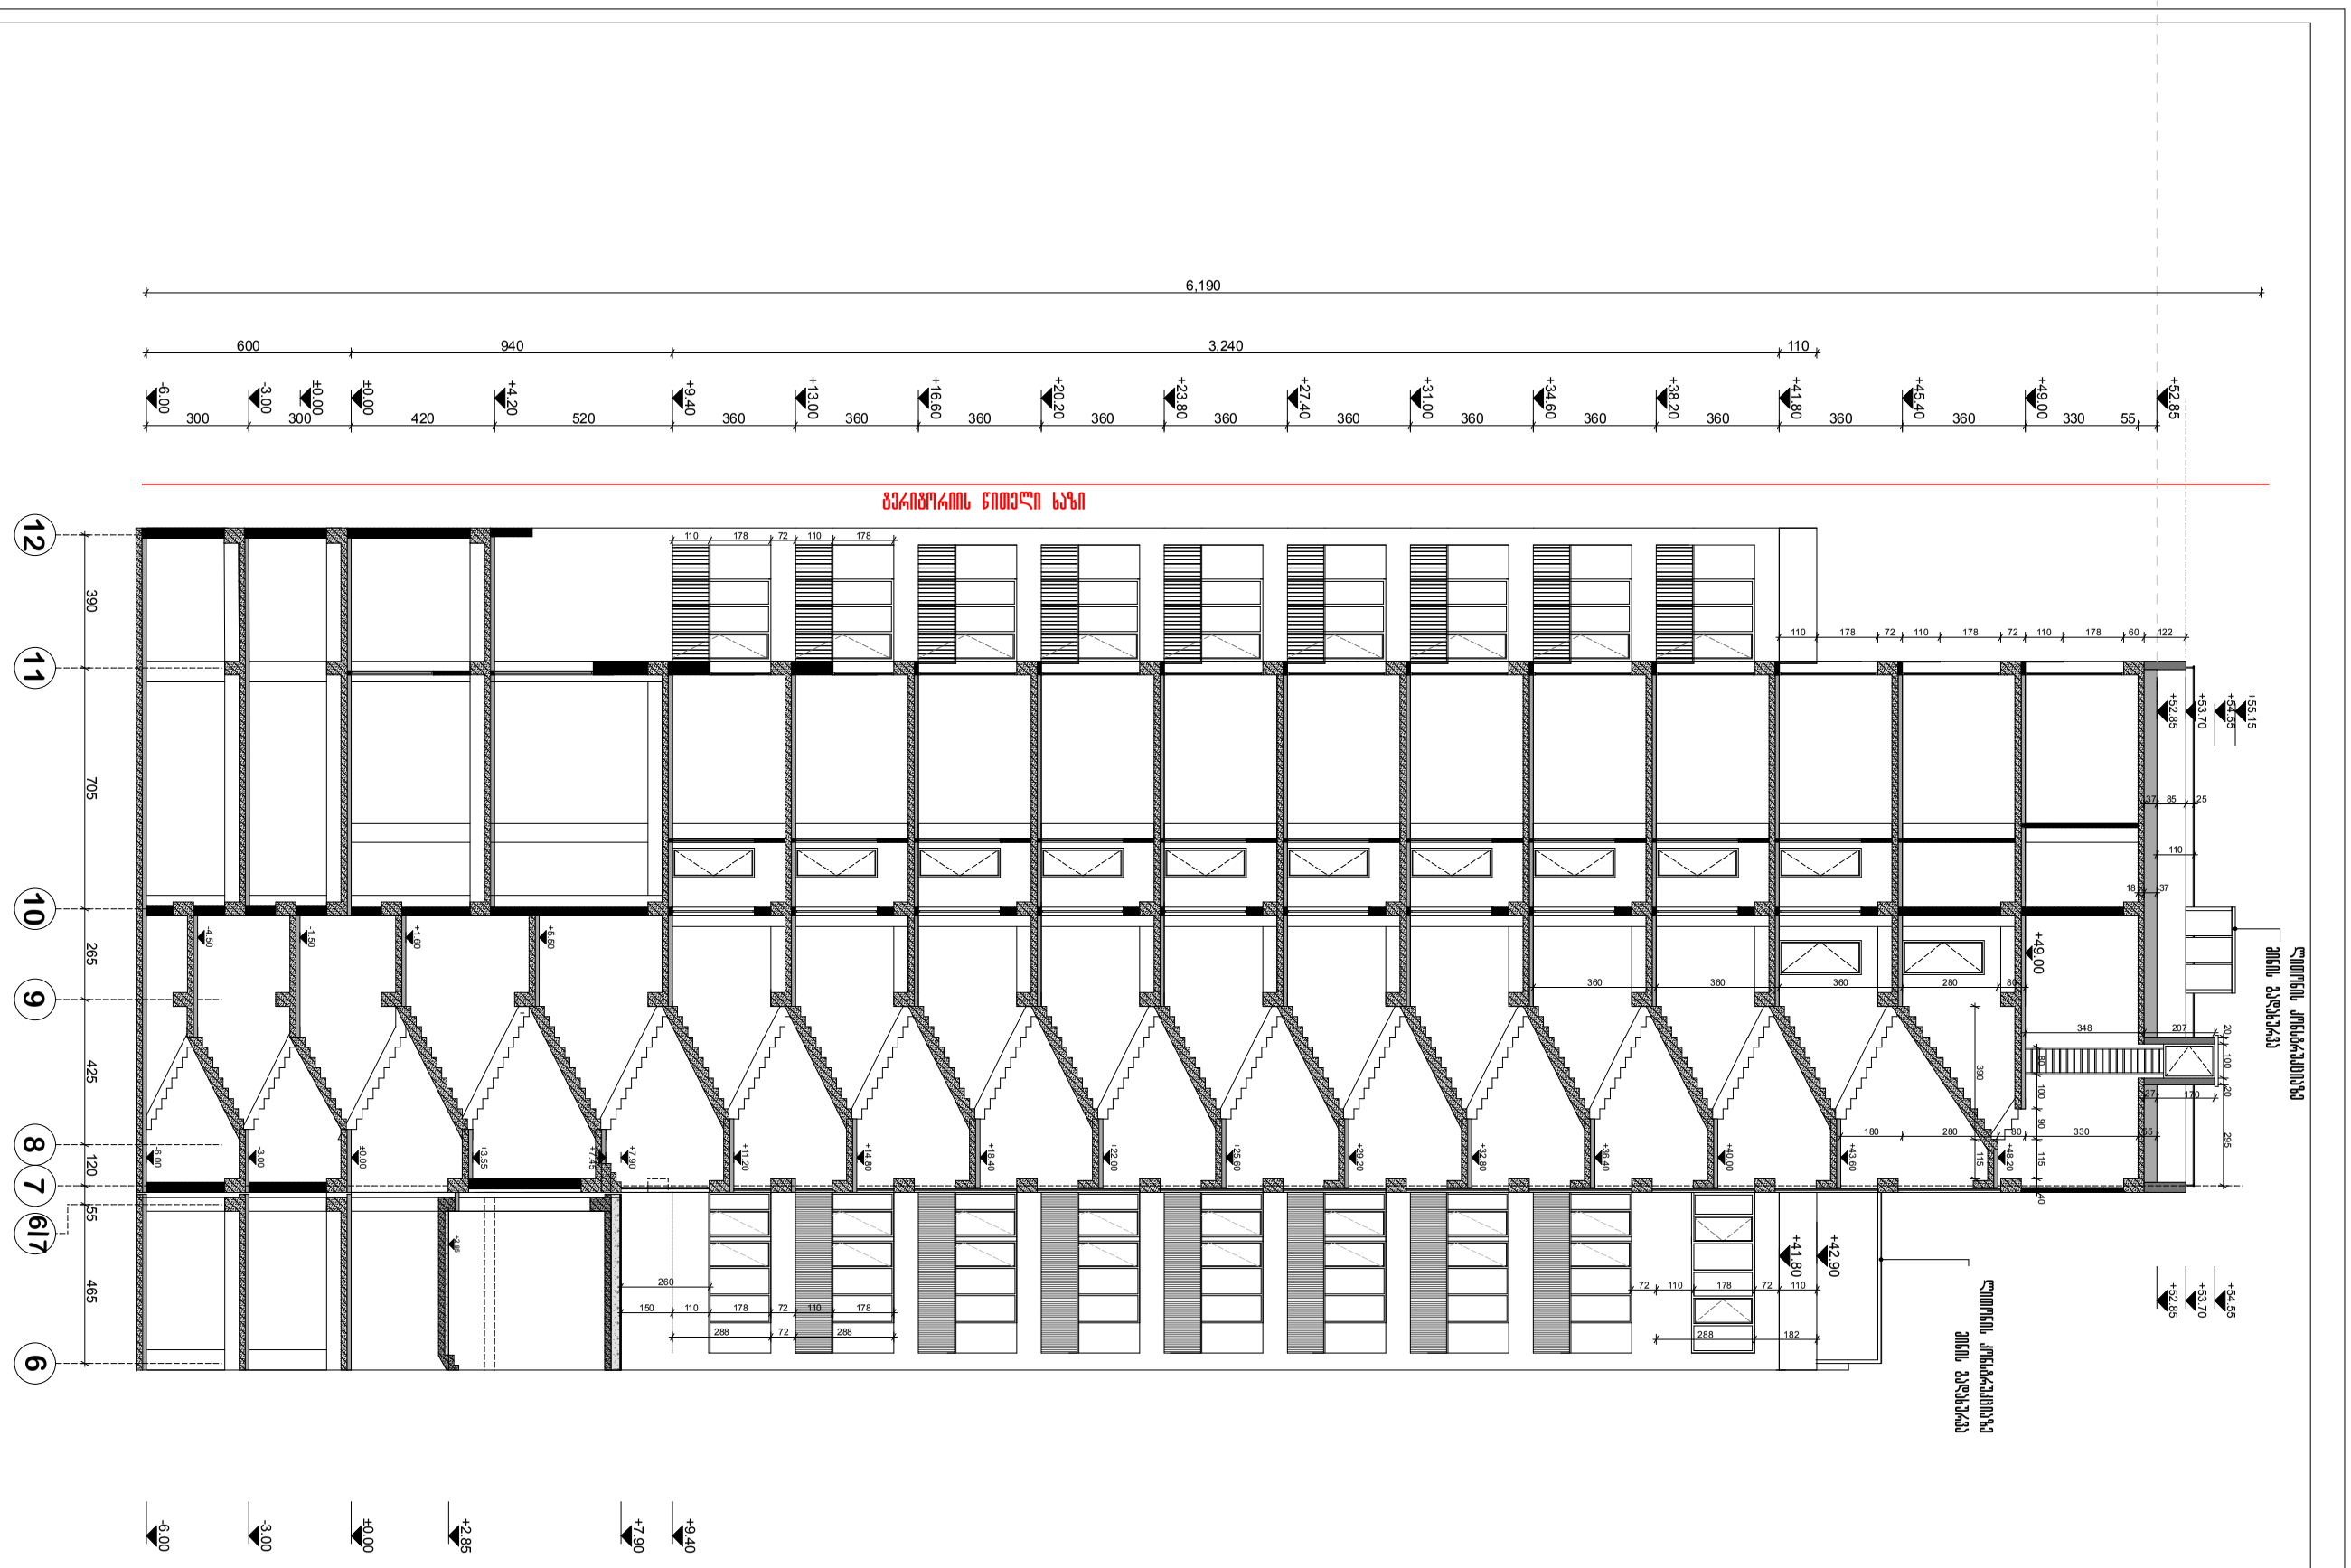









ჭრილი 3-3

მ. 1:200

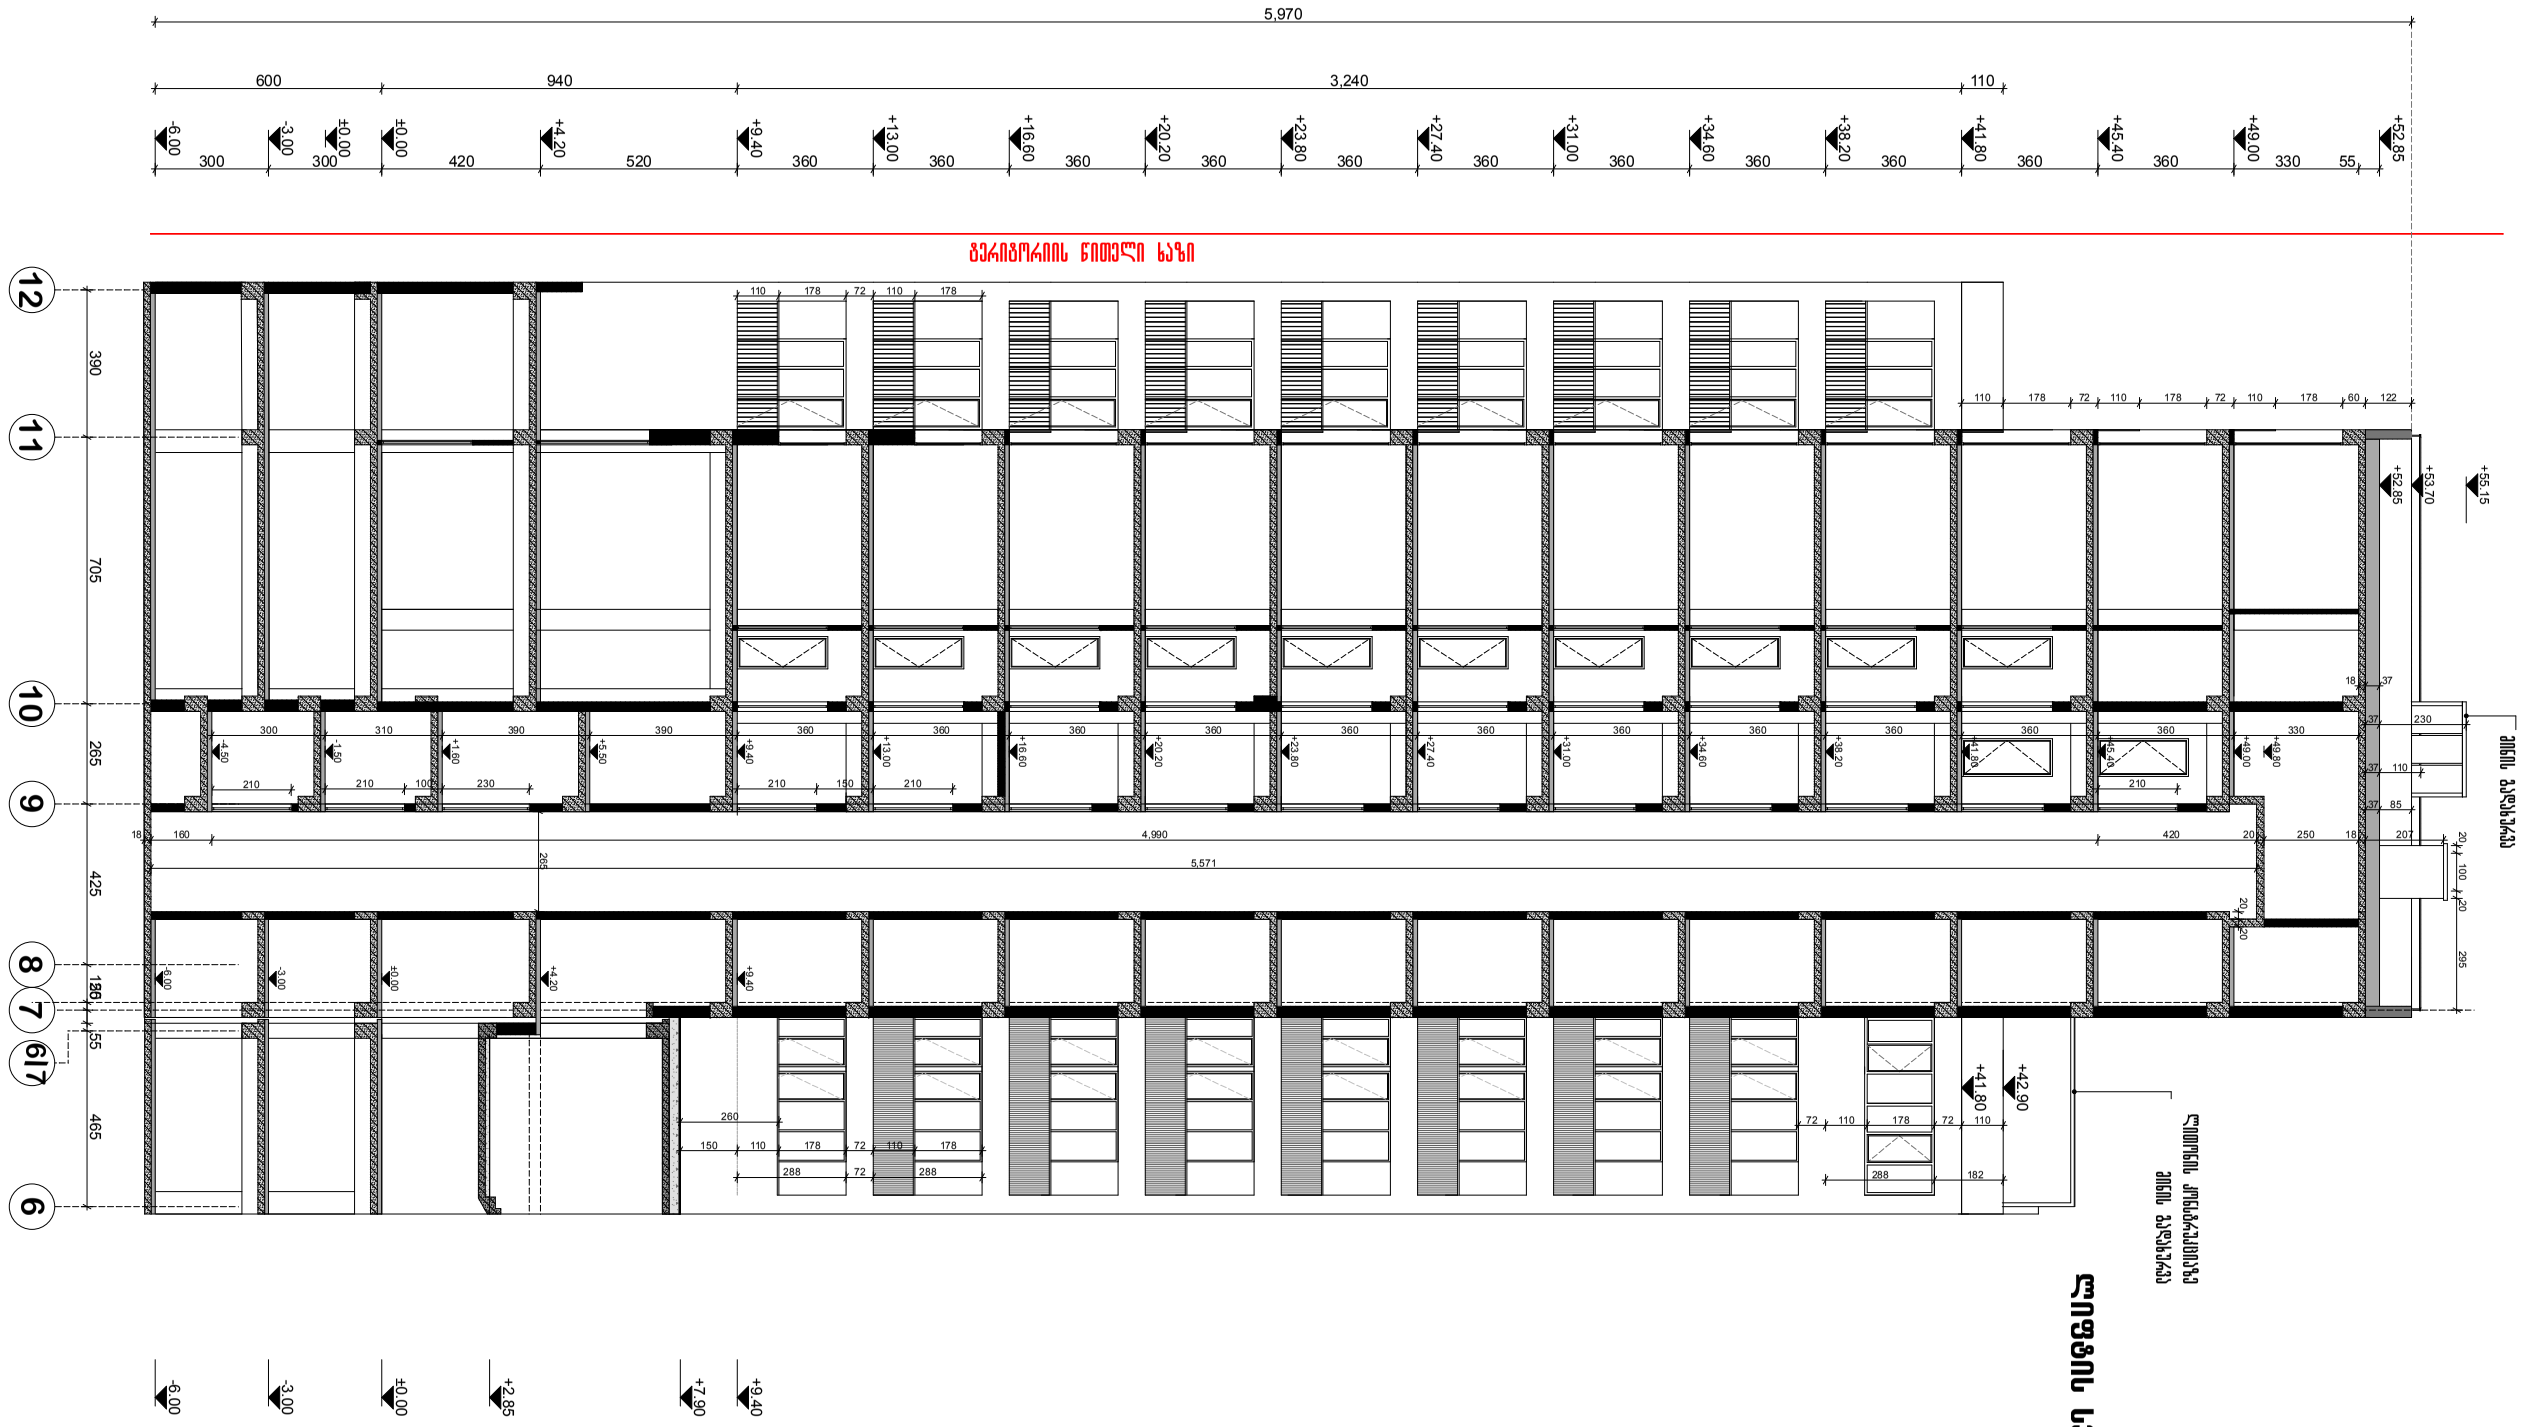






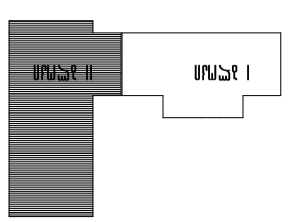

ფასადი ს-ს ღერძის გასწვრივ

სართული II


