
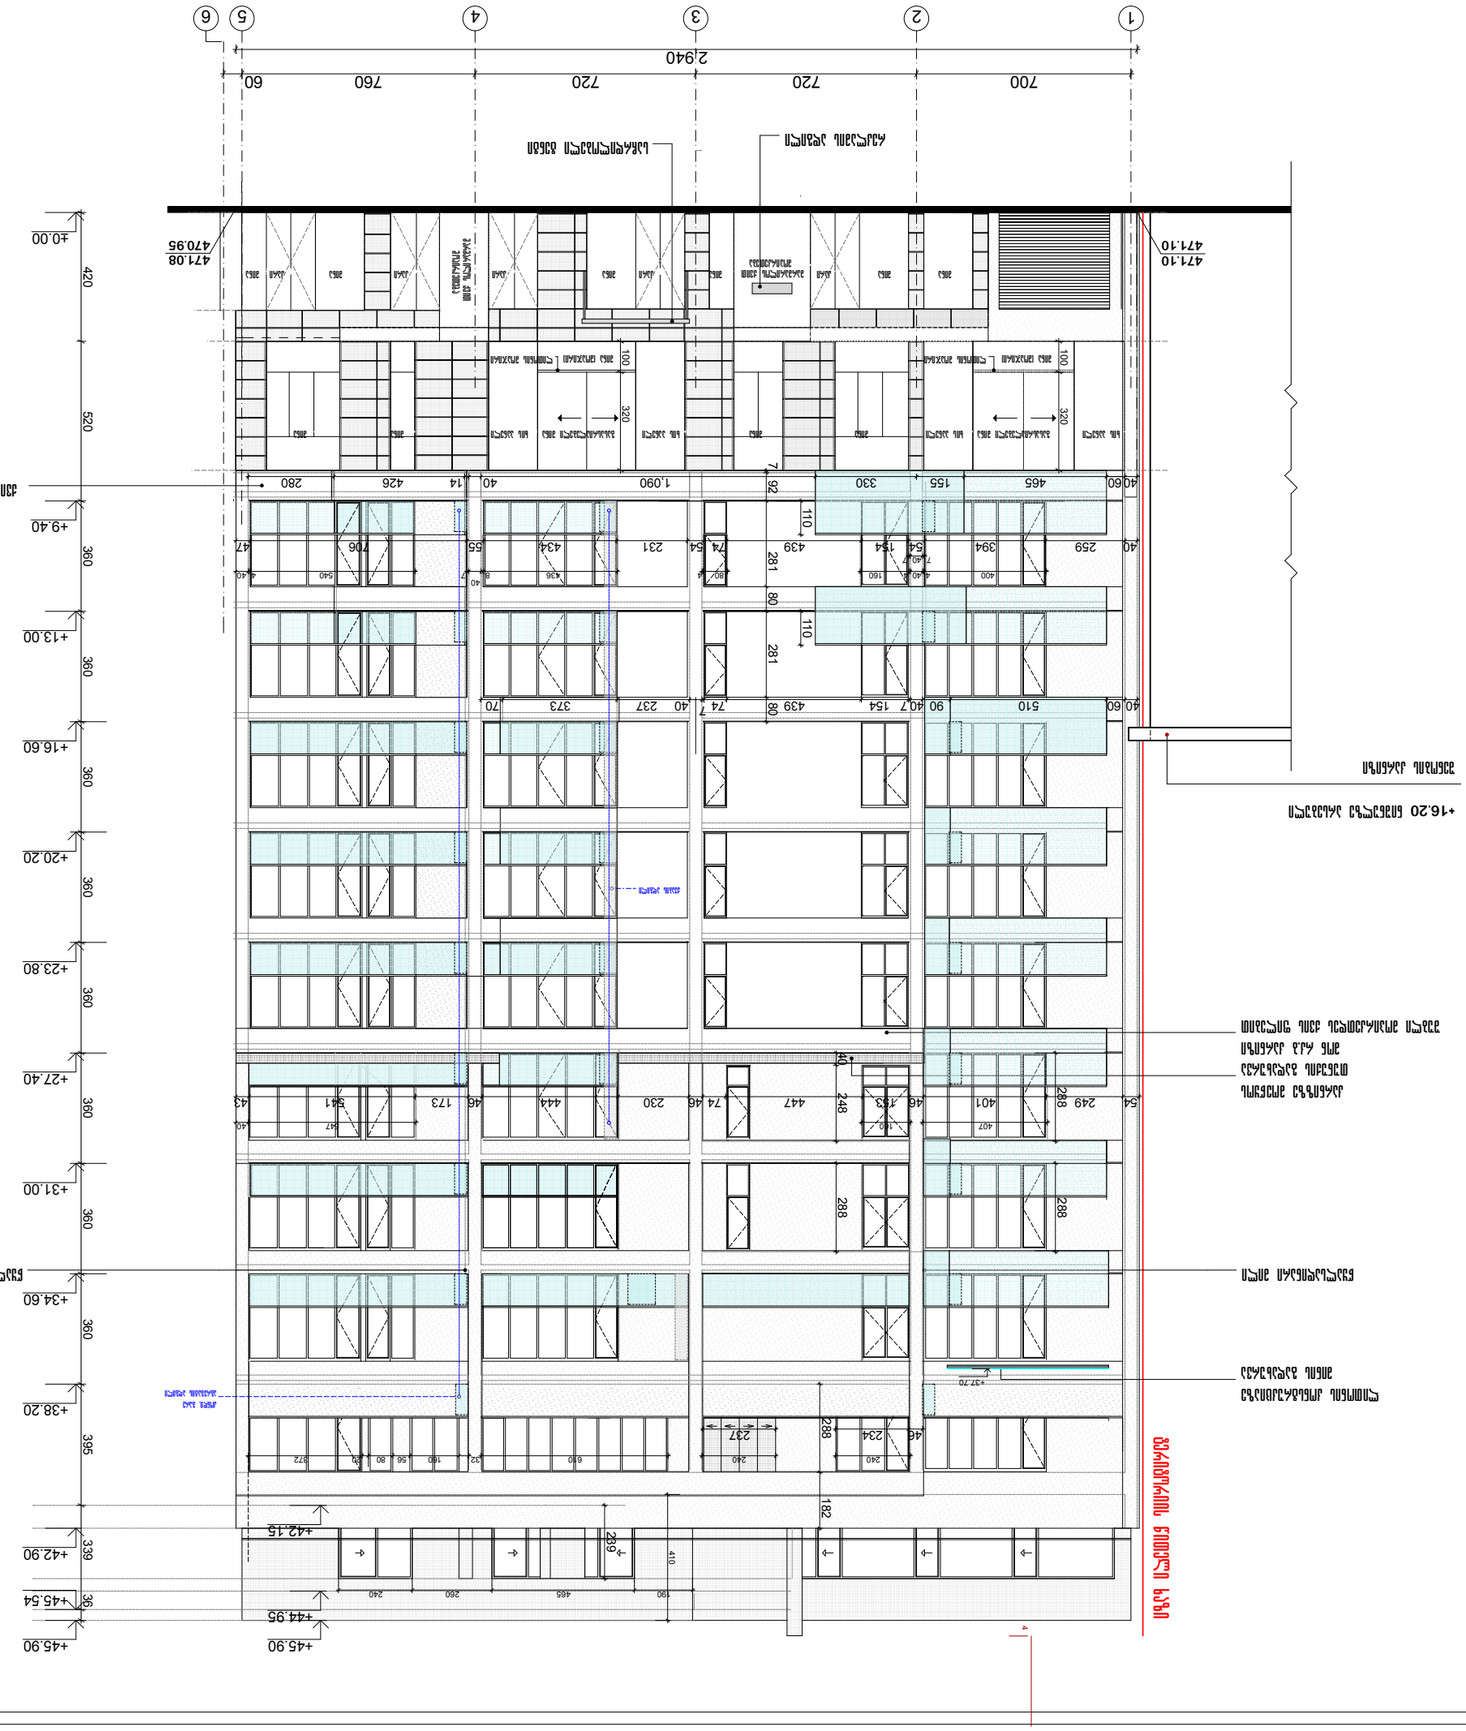
1
2
3
4
5
6
2,940
700
720
720
760
60

ფასადი 5-1 ფასადის
მ. 1:200

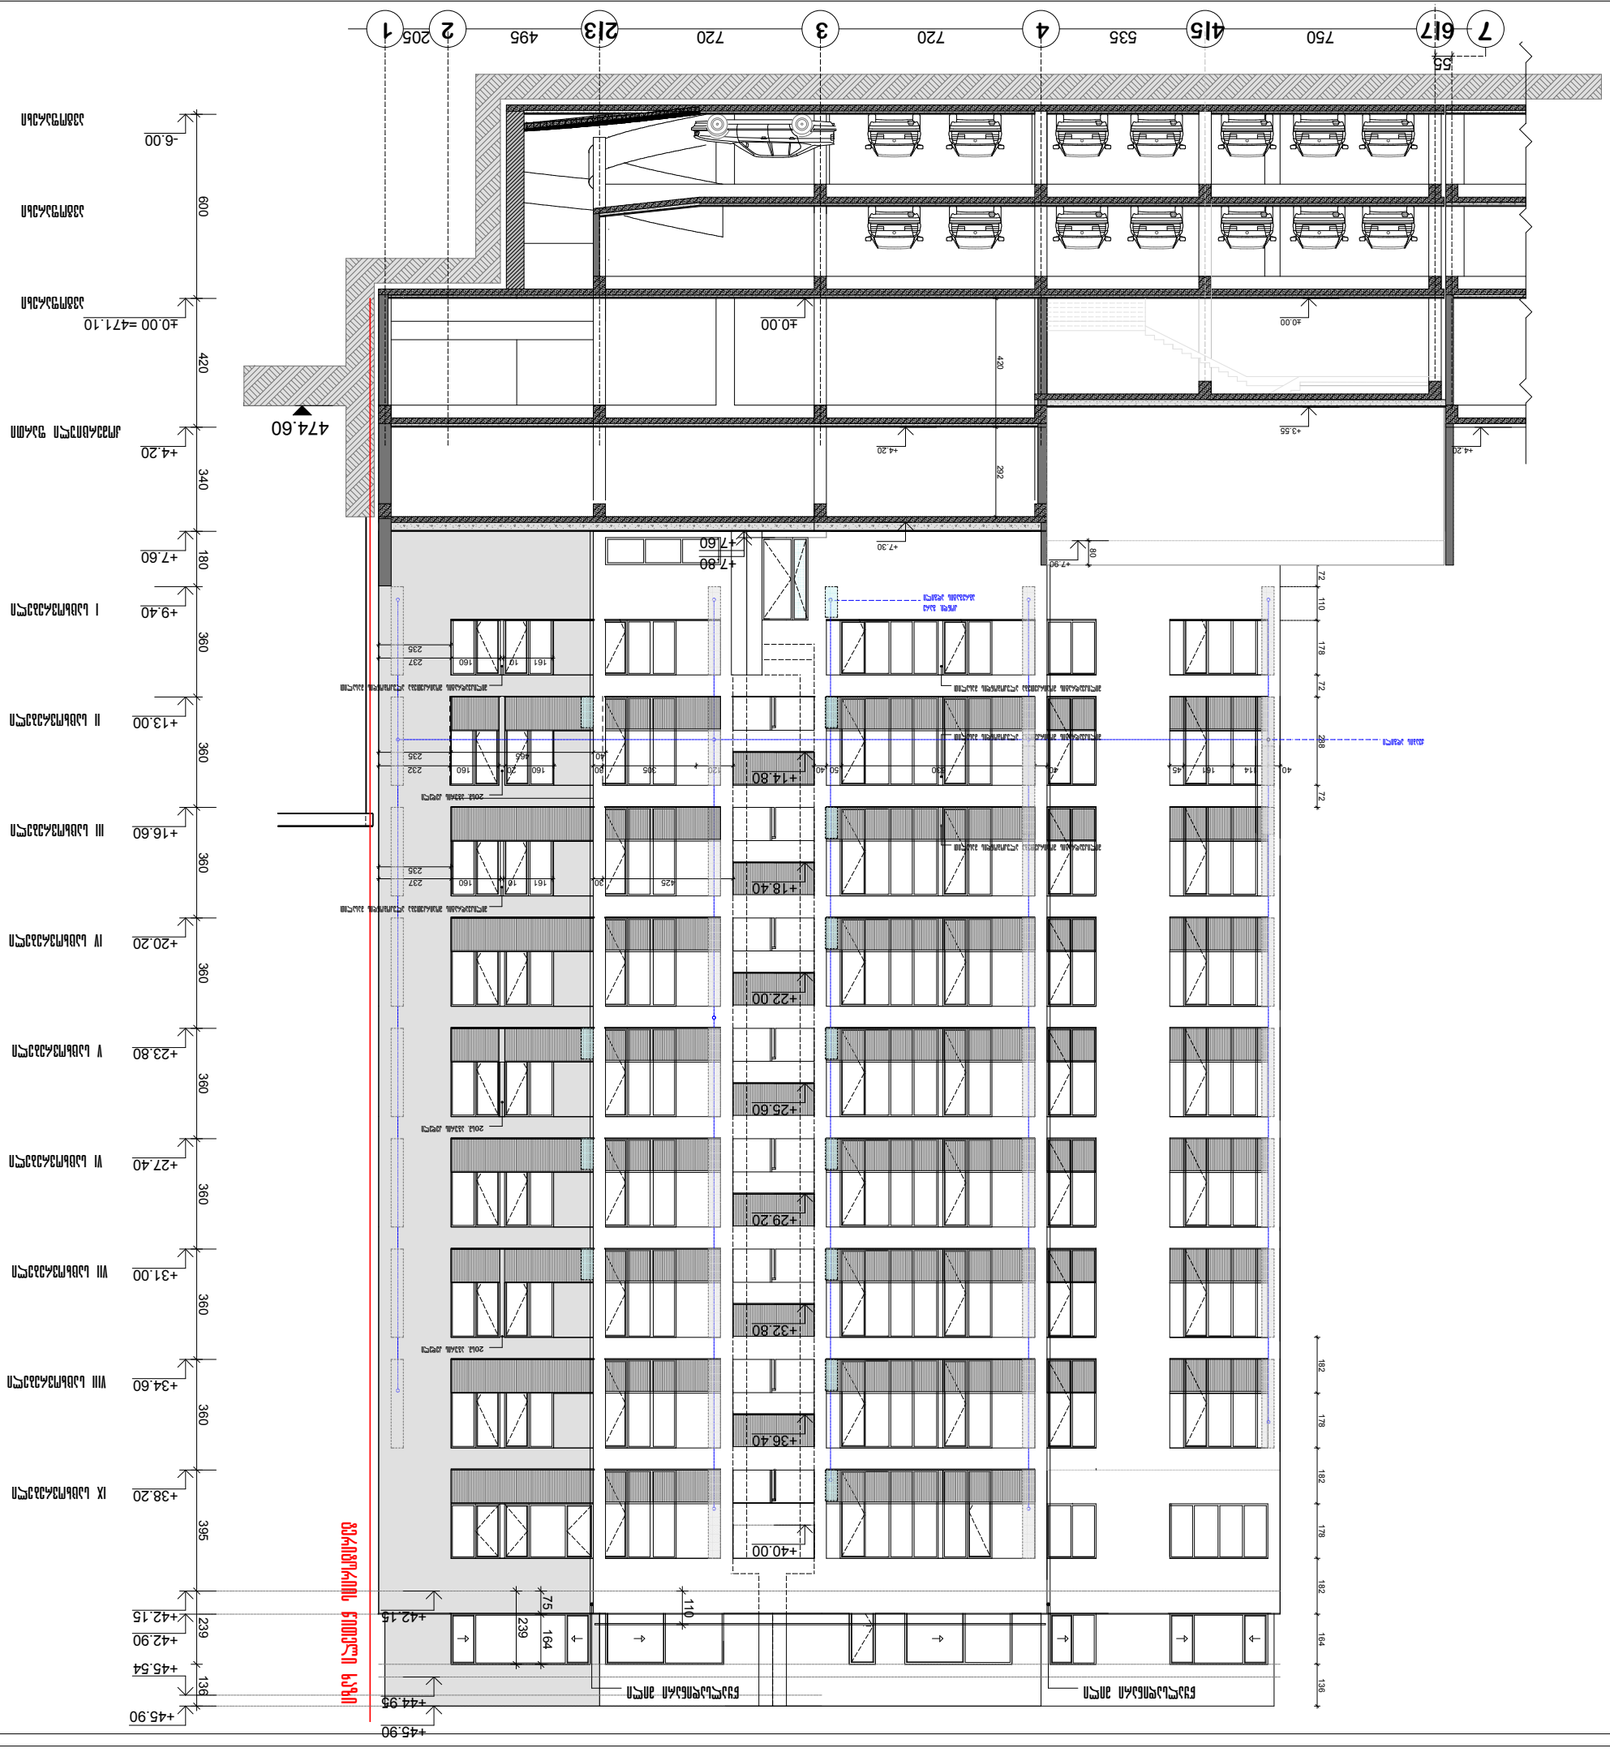
7
6\7
4\5
5
4
3
2\3
2
1
55
750
535
720
720
495
205
+0.00 =471.10
474.60
+7.60
+9.40
+13.00
+16.60
+20.20
+23.80
+27.40
+31.00
+34.60
+38.20
+42.90
+45.54
+45.90
-6.00
+4.20
+7.60
+9.40
+13.00
+16.60
+20.20
+23.80
+27.40
+31.00
+34.60
+38.20
+42.15
+45.90
600
420
340
180
360
360
360
360
360
360
395
239
136
+0.00
+4.20
+7.30
+7.80
+14.80
+18.40
+22.00
+25.60
+29.20
+32.80
+36.40
+40.00
+42.15
+44.95
+45.90
420
292
80
72
110
178
72
288
72
182
178
182
178
182
164
136
75
164
239
110

ფასადი 6-12 ღერძებში

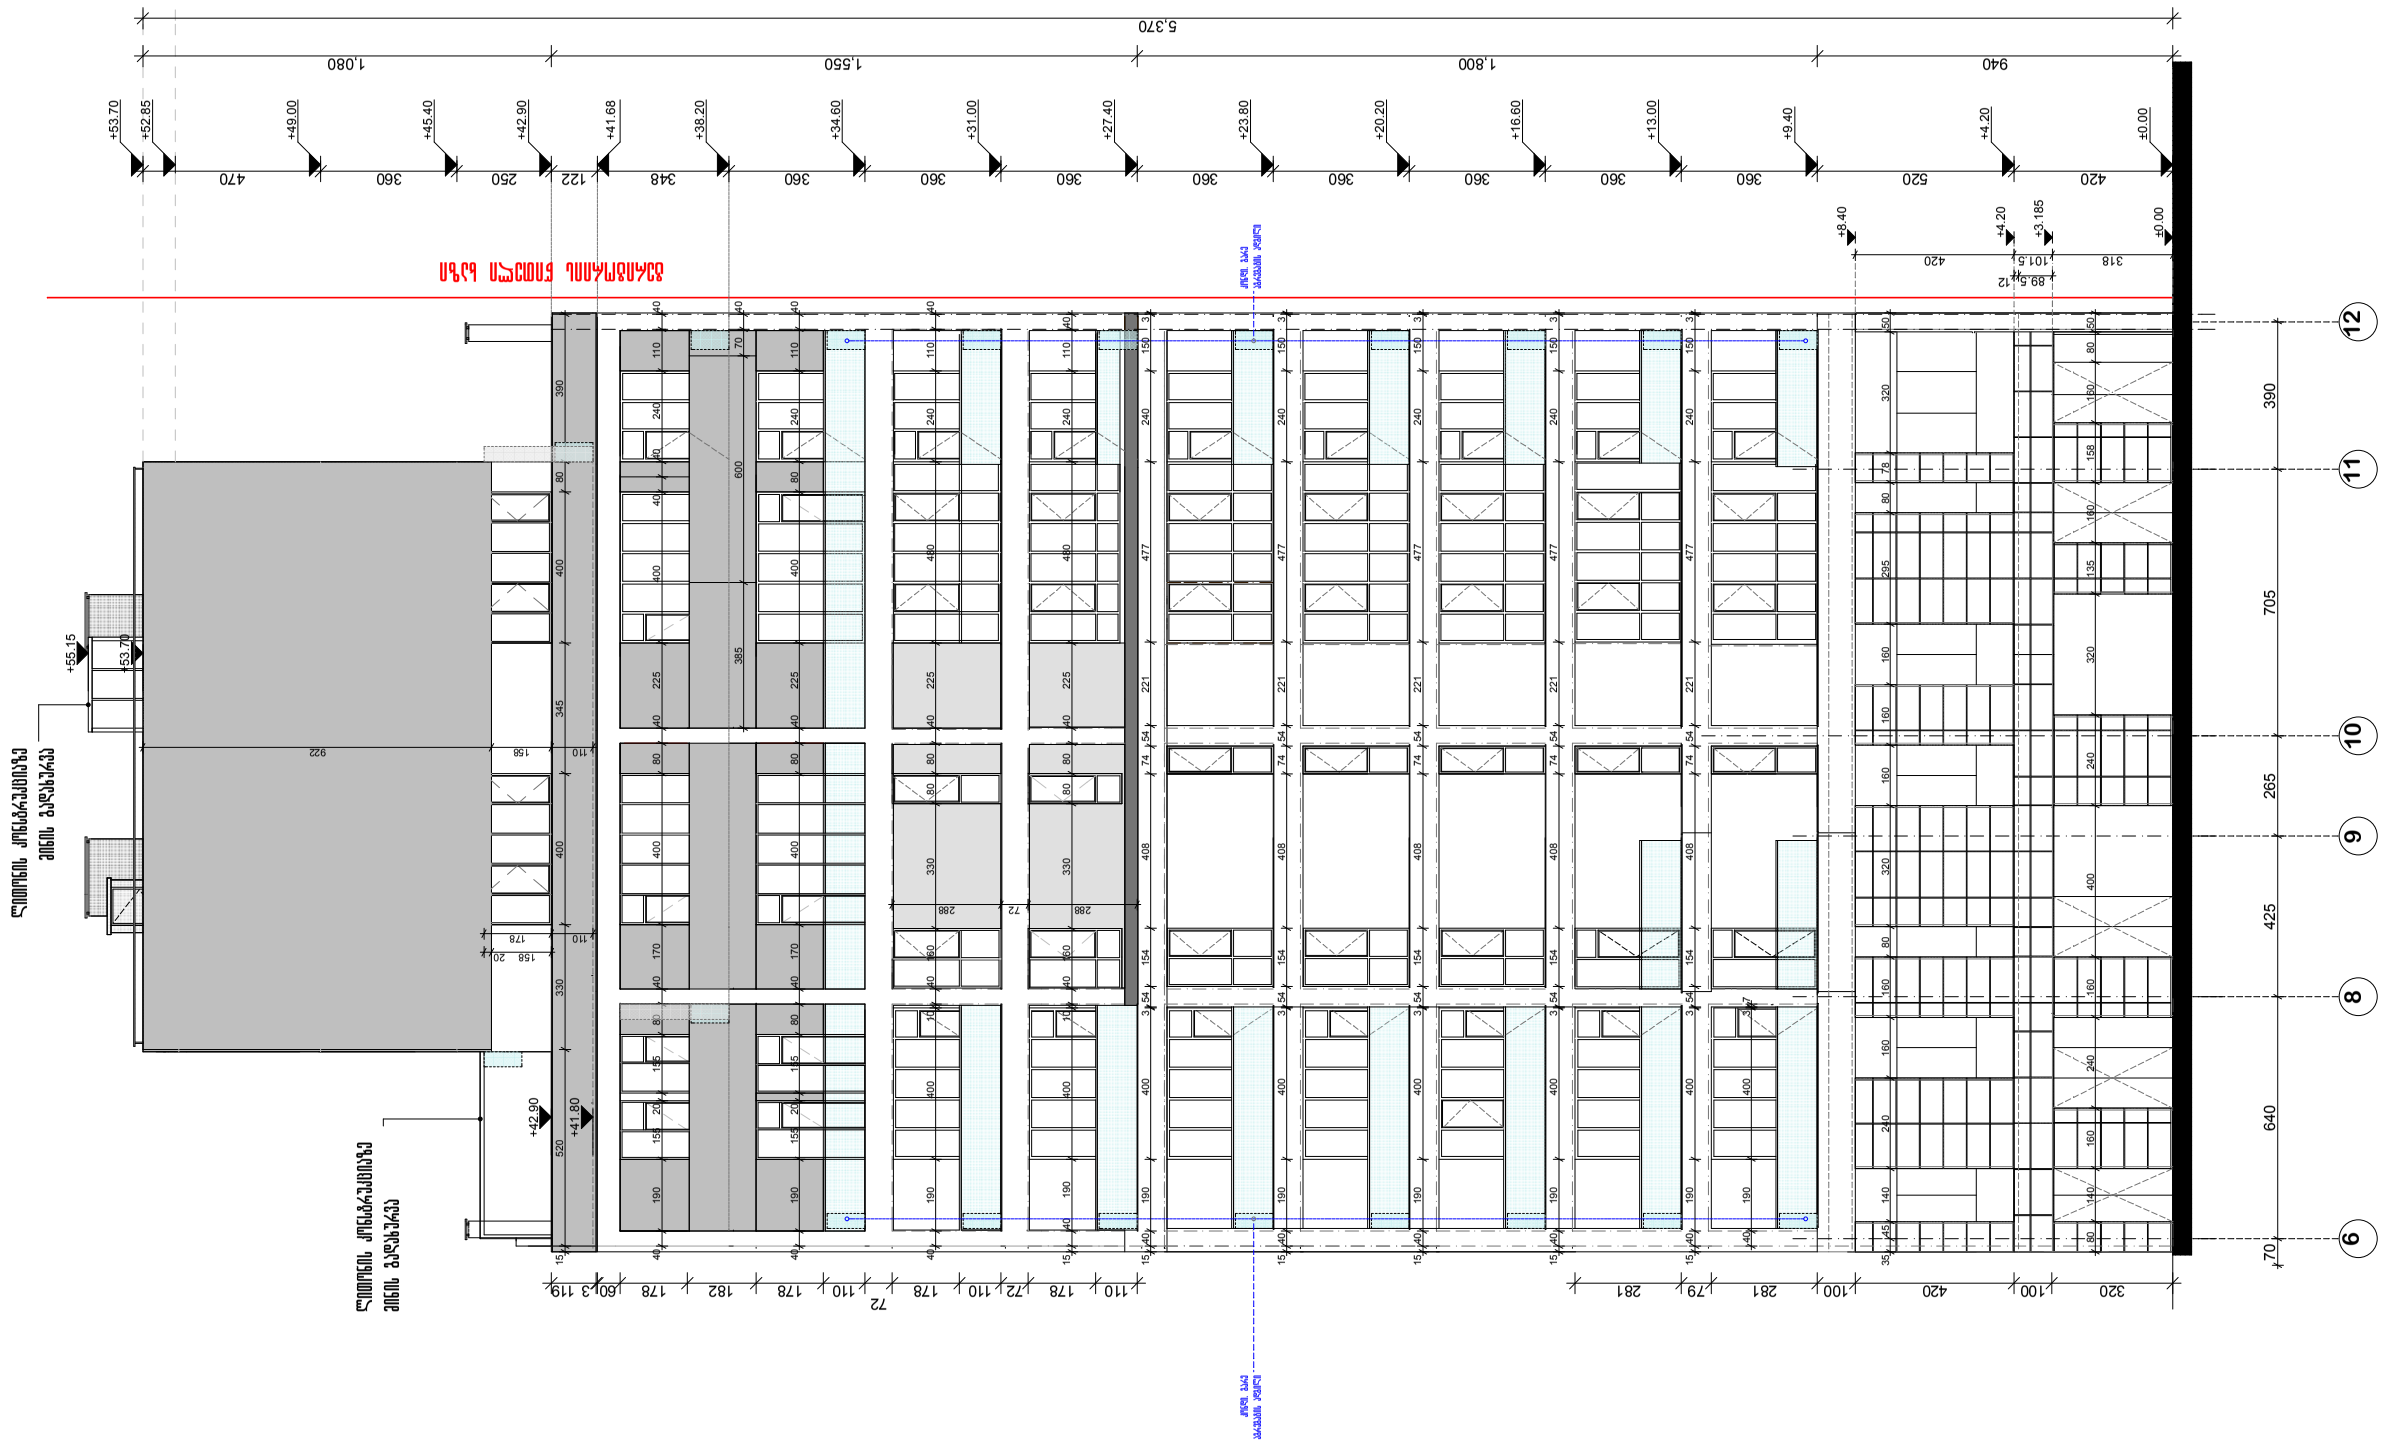

ფასადი 6-12 ღერძებში

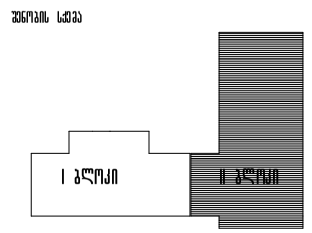

ფორმატი A-3	თარიღი 2014
	ფასადის №

II ბლოკი

ფასადი 6-12 ღერძებში

არქიტექტორი აღნიშვნები

ვენტილაცია

დამკვეთი შპს. აქსისი	მისამართი | საბურთალოს ქმ40
შემსრულებლის დასახელებას	ხელშეკრულება |

პროექტის დასახელება

საცხოვრებელი სახლი ახალციხის ქუჩაზე №34; 36

ა ქ ს ი ს ი	შპს.შემსრულებლის №24 ს/კ. 241717

თანამდებობა	გვარი	ხელმოწერა	თარიღი
სპარ.ტექ.ზედამხ	ნ. ჭოლოყაშვილი		
სპარ.ტექ.ინსპ.	ნ. ქორსორიძე		
პრ. ხელმძღვ.	ა. გვარჯავილი		
პროექტორი	ო. ფარიცკანია		
დამკვეთის	დ. ჩუბინიძე		

II ბლოკი ფასადი 6-12 ღერძებში		მასშტაბი 1:200
სტადია მპპ	ფურცელი	ფურც ფურცლები
	ა-20	84

ფასადი 12-6 ღერძებში

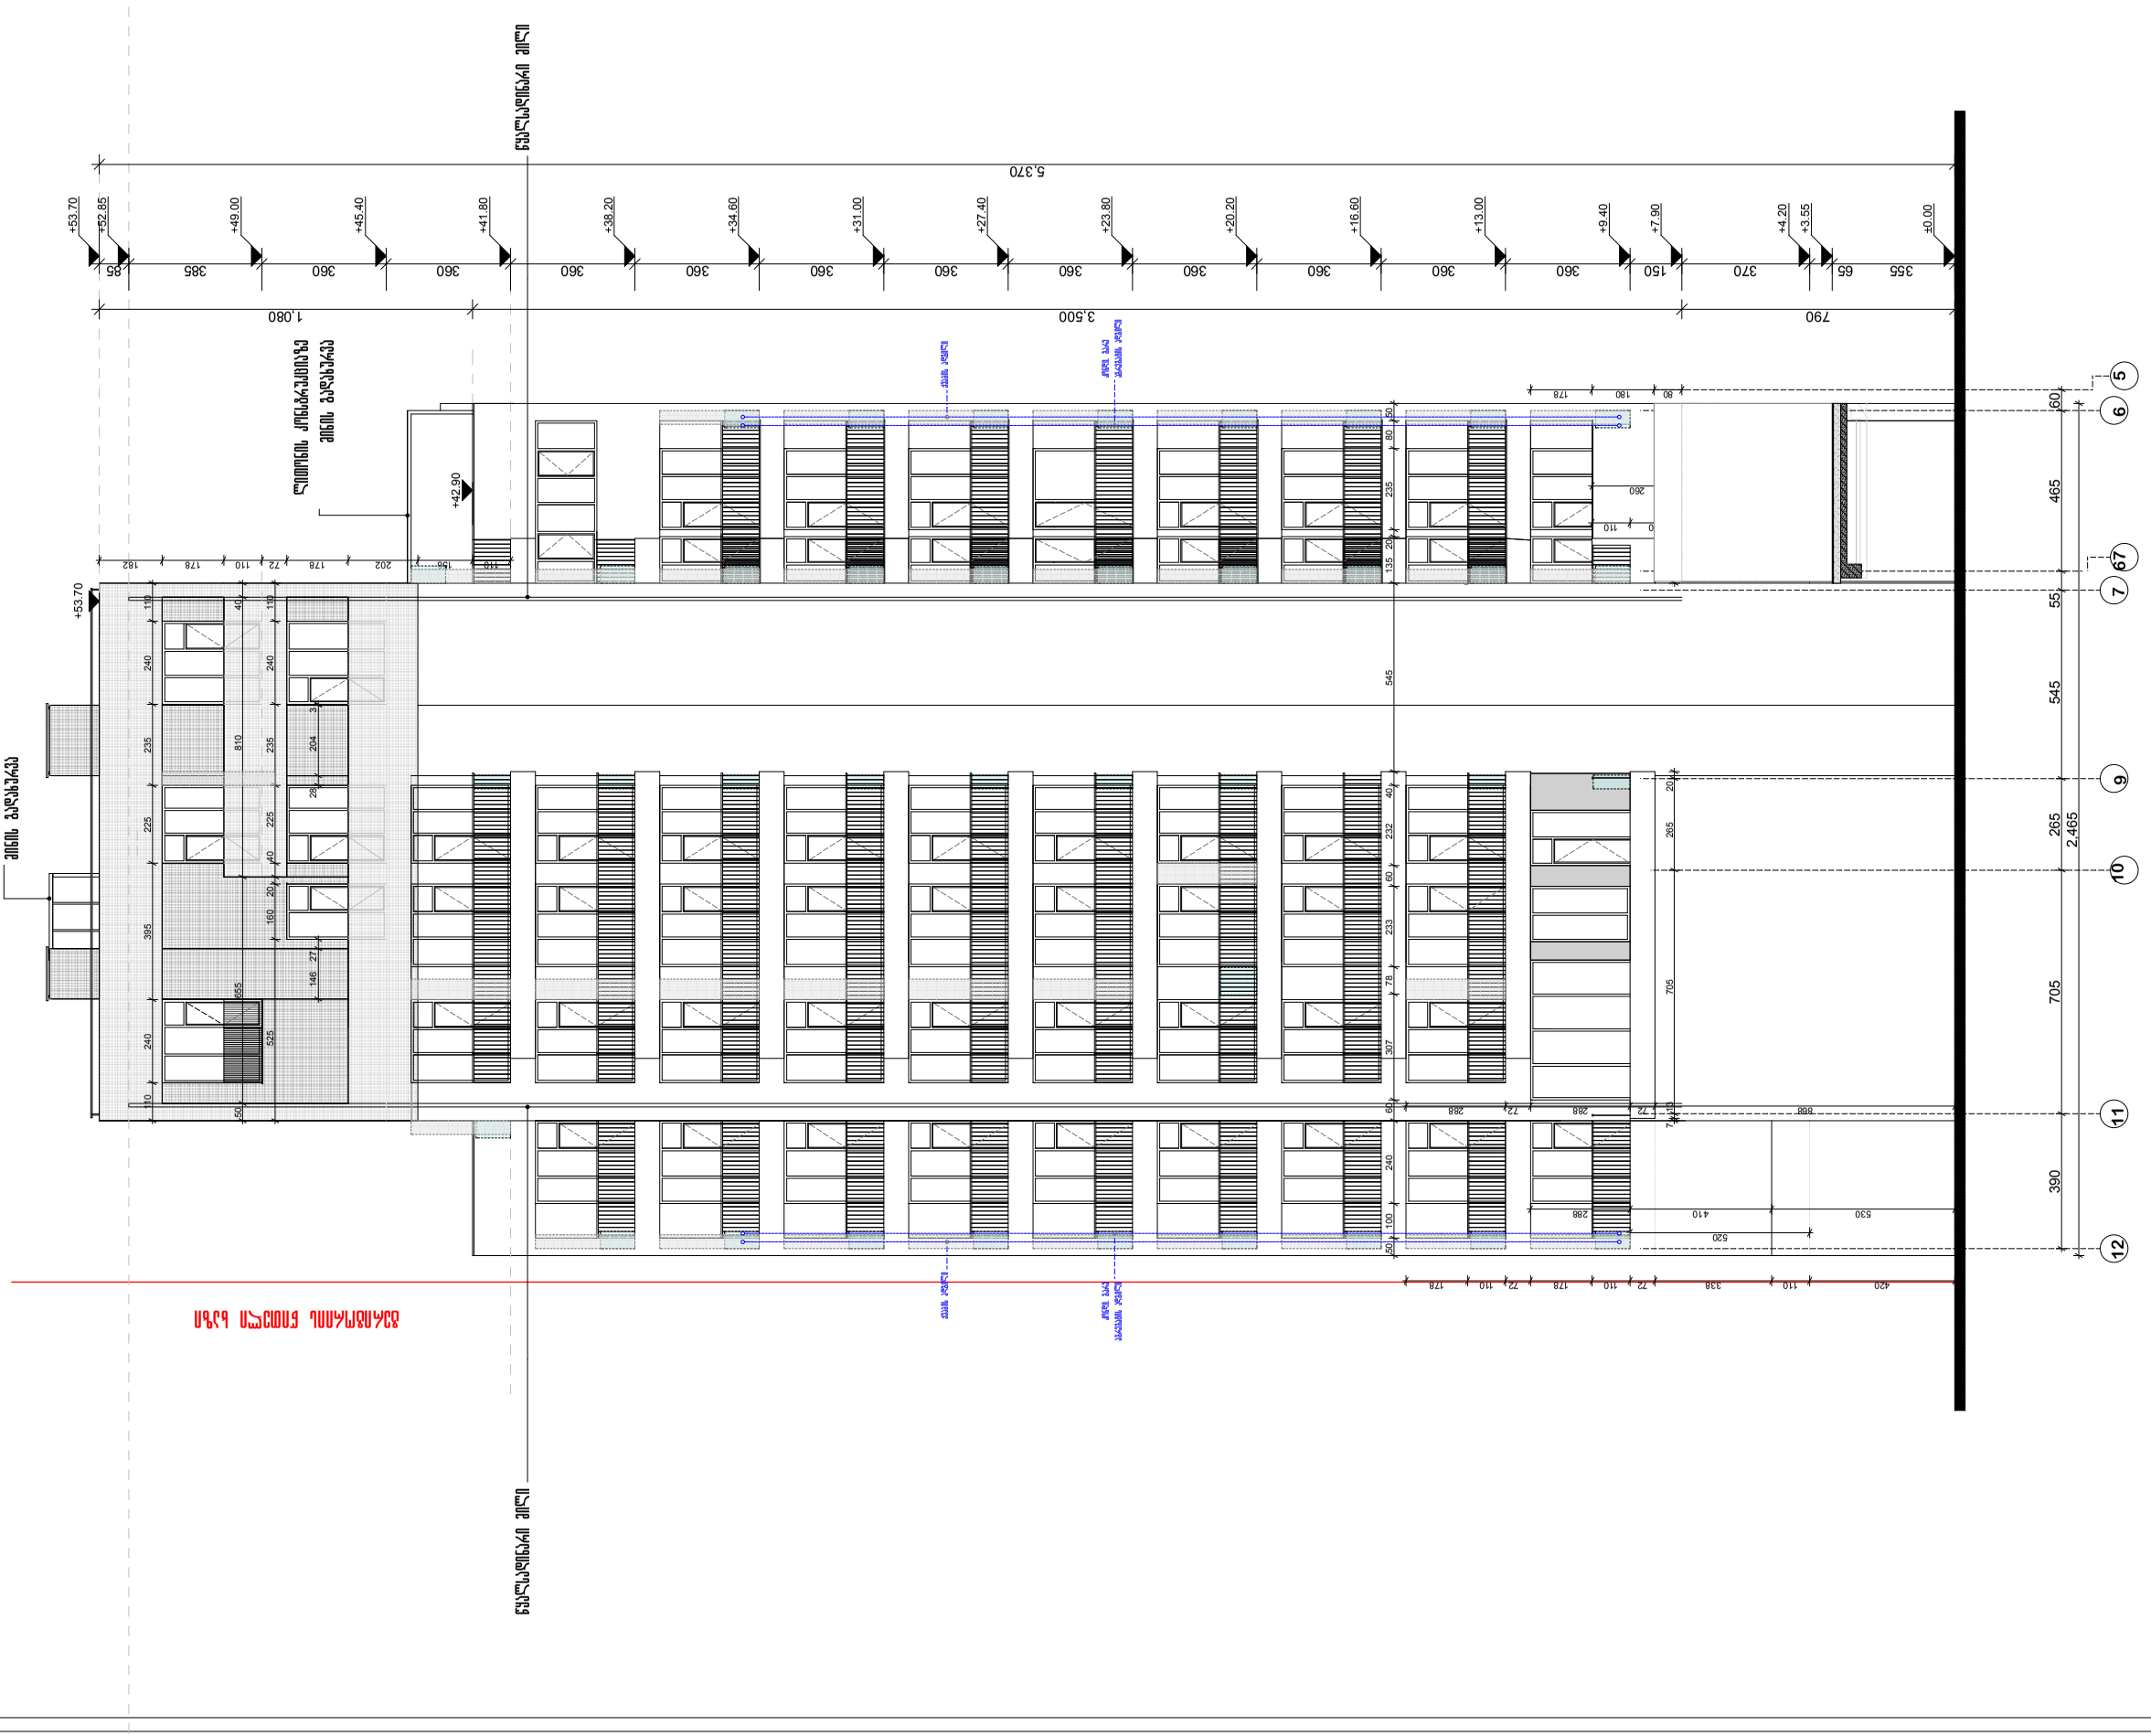

ფორმატი A-3	მასშტაბი 2014		
	ფაილის №		

II ბლოკი

ფასადი 12-6 ღერძებში

ზედა ხედი

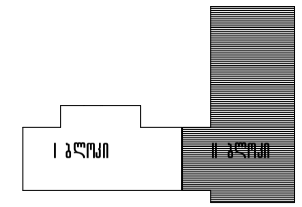

არქიტექტორი ავტორები

შენიშვნა

დამკვეთი	შპს. ჯანისი	მისამართი |	საკადასტრო კოდი40
შემსრულებლის დასახელება		ხელმძღვ. |	

პროექტის დასახელება

საცხოვრებელი სახლი ალეთის ქუჩაზე №34 36

შპს ა ქ ს ი ს ი	შპს ბაზრის ბაზარი №24 ბეჭ. 241717

მონაწილეობა	გვარი	ხელმოწერა	თარიღი
საპრ.დეპ.უფროსი	ნ. ვოსტრიკოვი		
საპრ.დეპ.მთავ.	ნ. ქილაძონის		
მთ. ინჟინერი	ა. ბერიტაშვილი		
პროექტი	ო. შარიანიძე		
დამკვეთი	ლ. ჩხეიძე		

II ბლოკი ფასადი 12-6 ღერძებში		მასშტაბი 1:200
სპეც. განყ.	ფურცელი	ბეჭ. ფურცელი
	ა-22	84

ფასადი ა-ქ ღერძებში

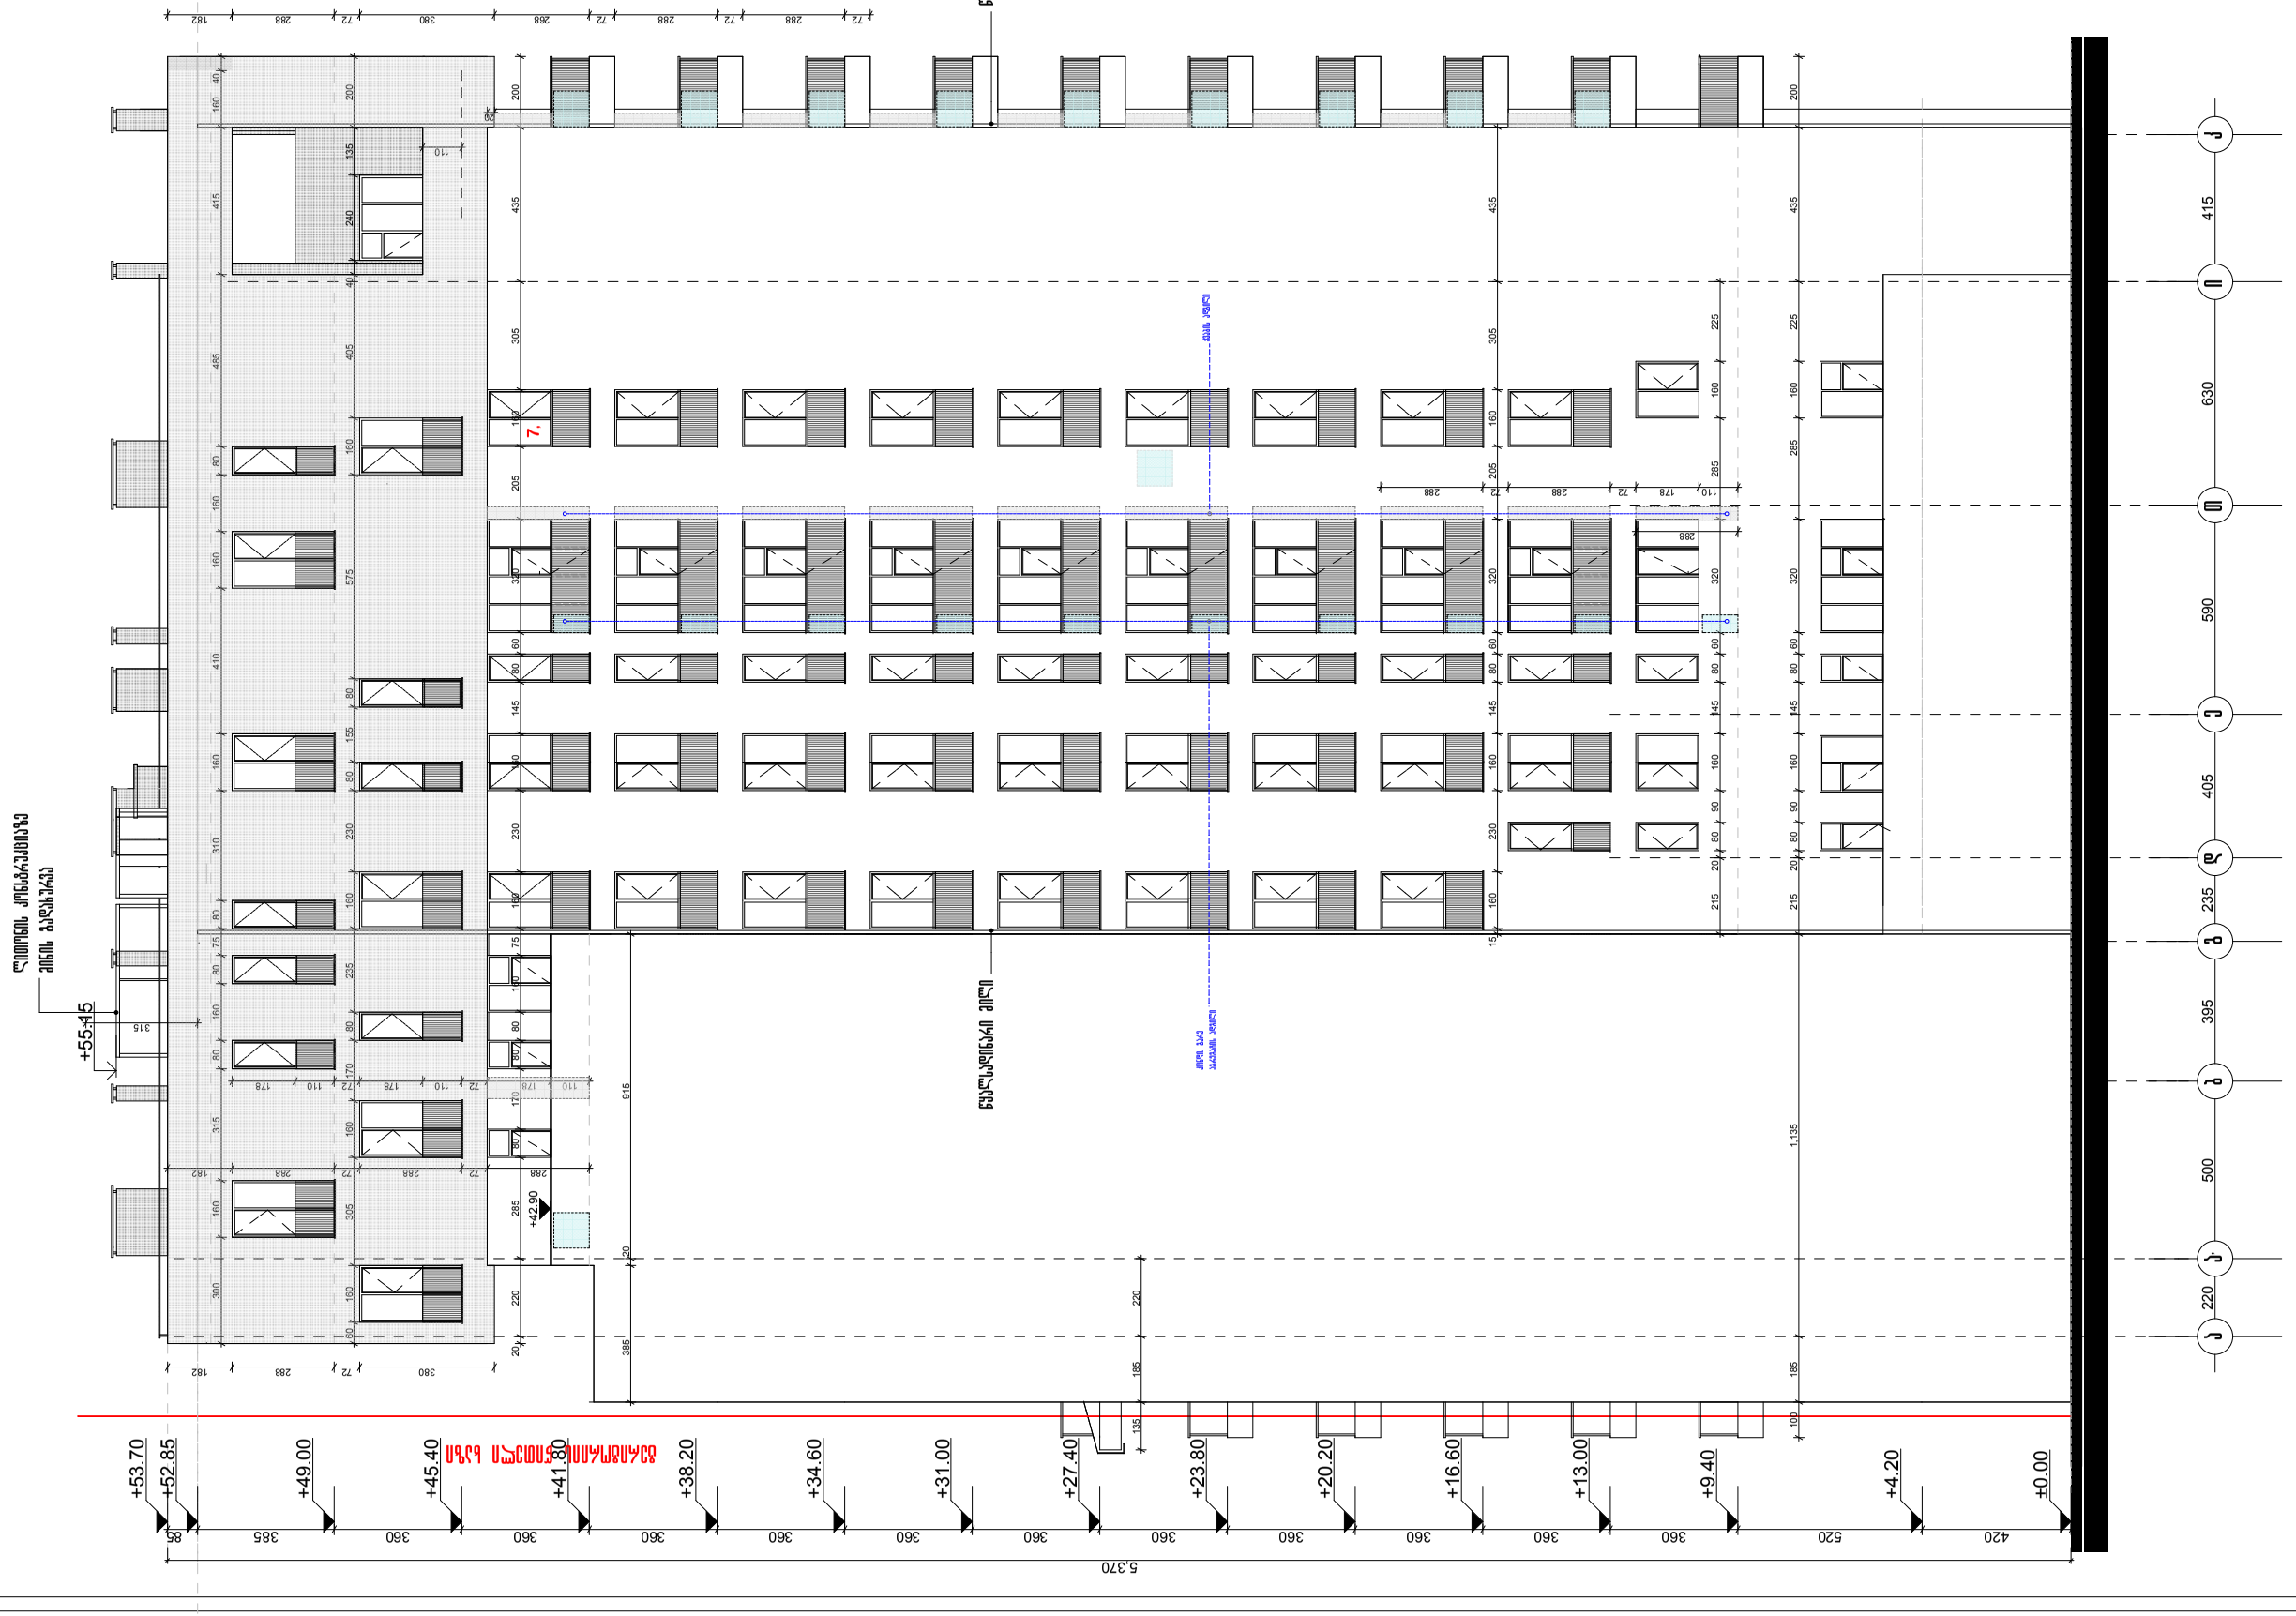

ფილების კონსტრუქციებზე
მიწის ზედაპირის

ფილების ქვედა ზედაპირის ნიშნული

ფილების ქვედა ზედაპირის ნიშნული

ფილების ქვედა ზედაპირის ნიშნული

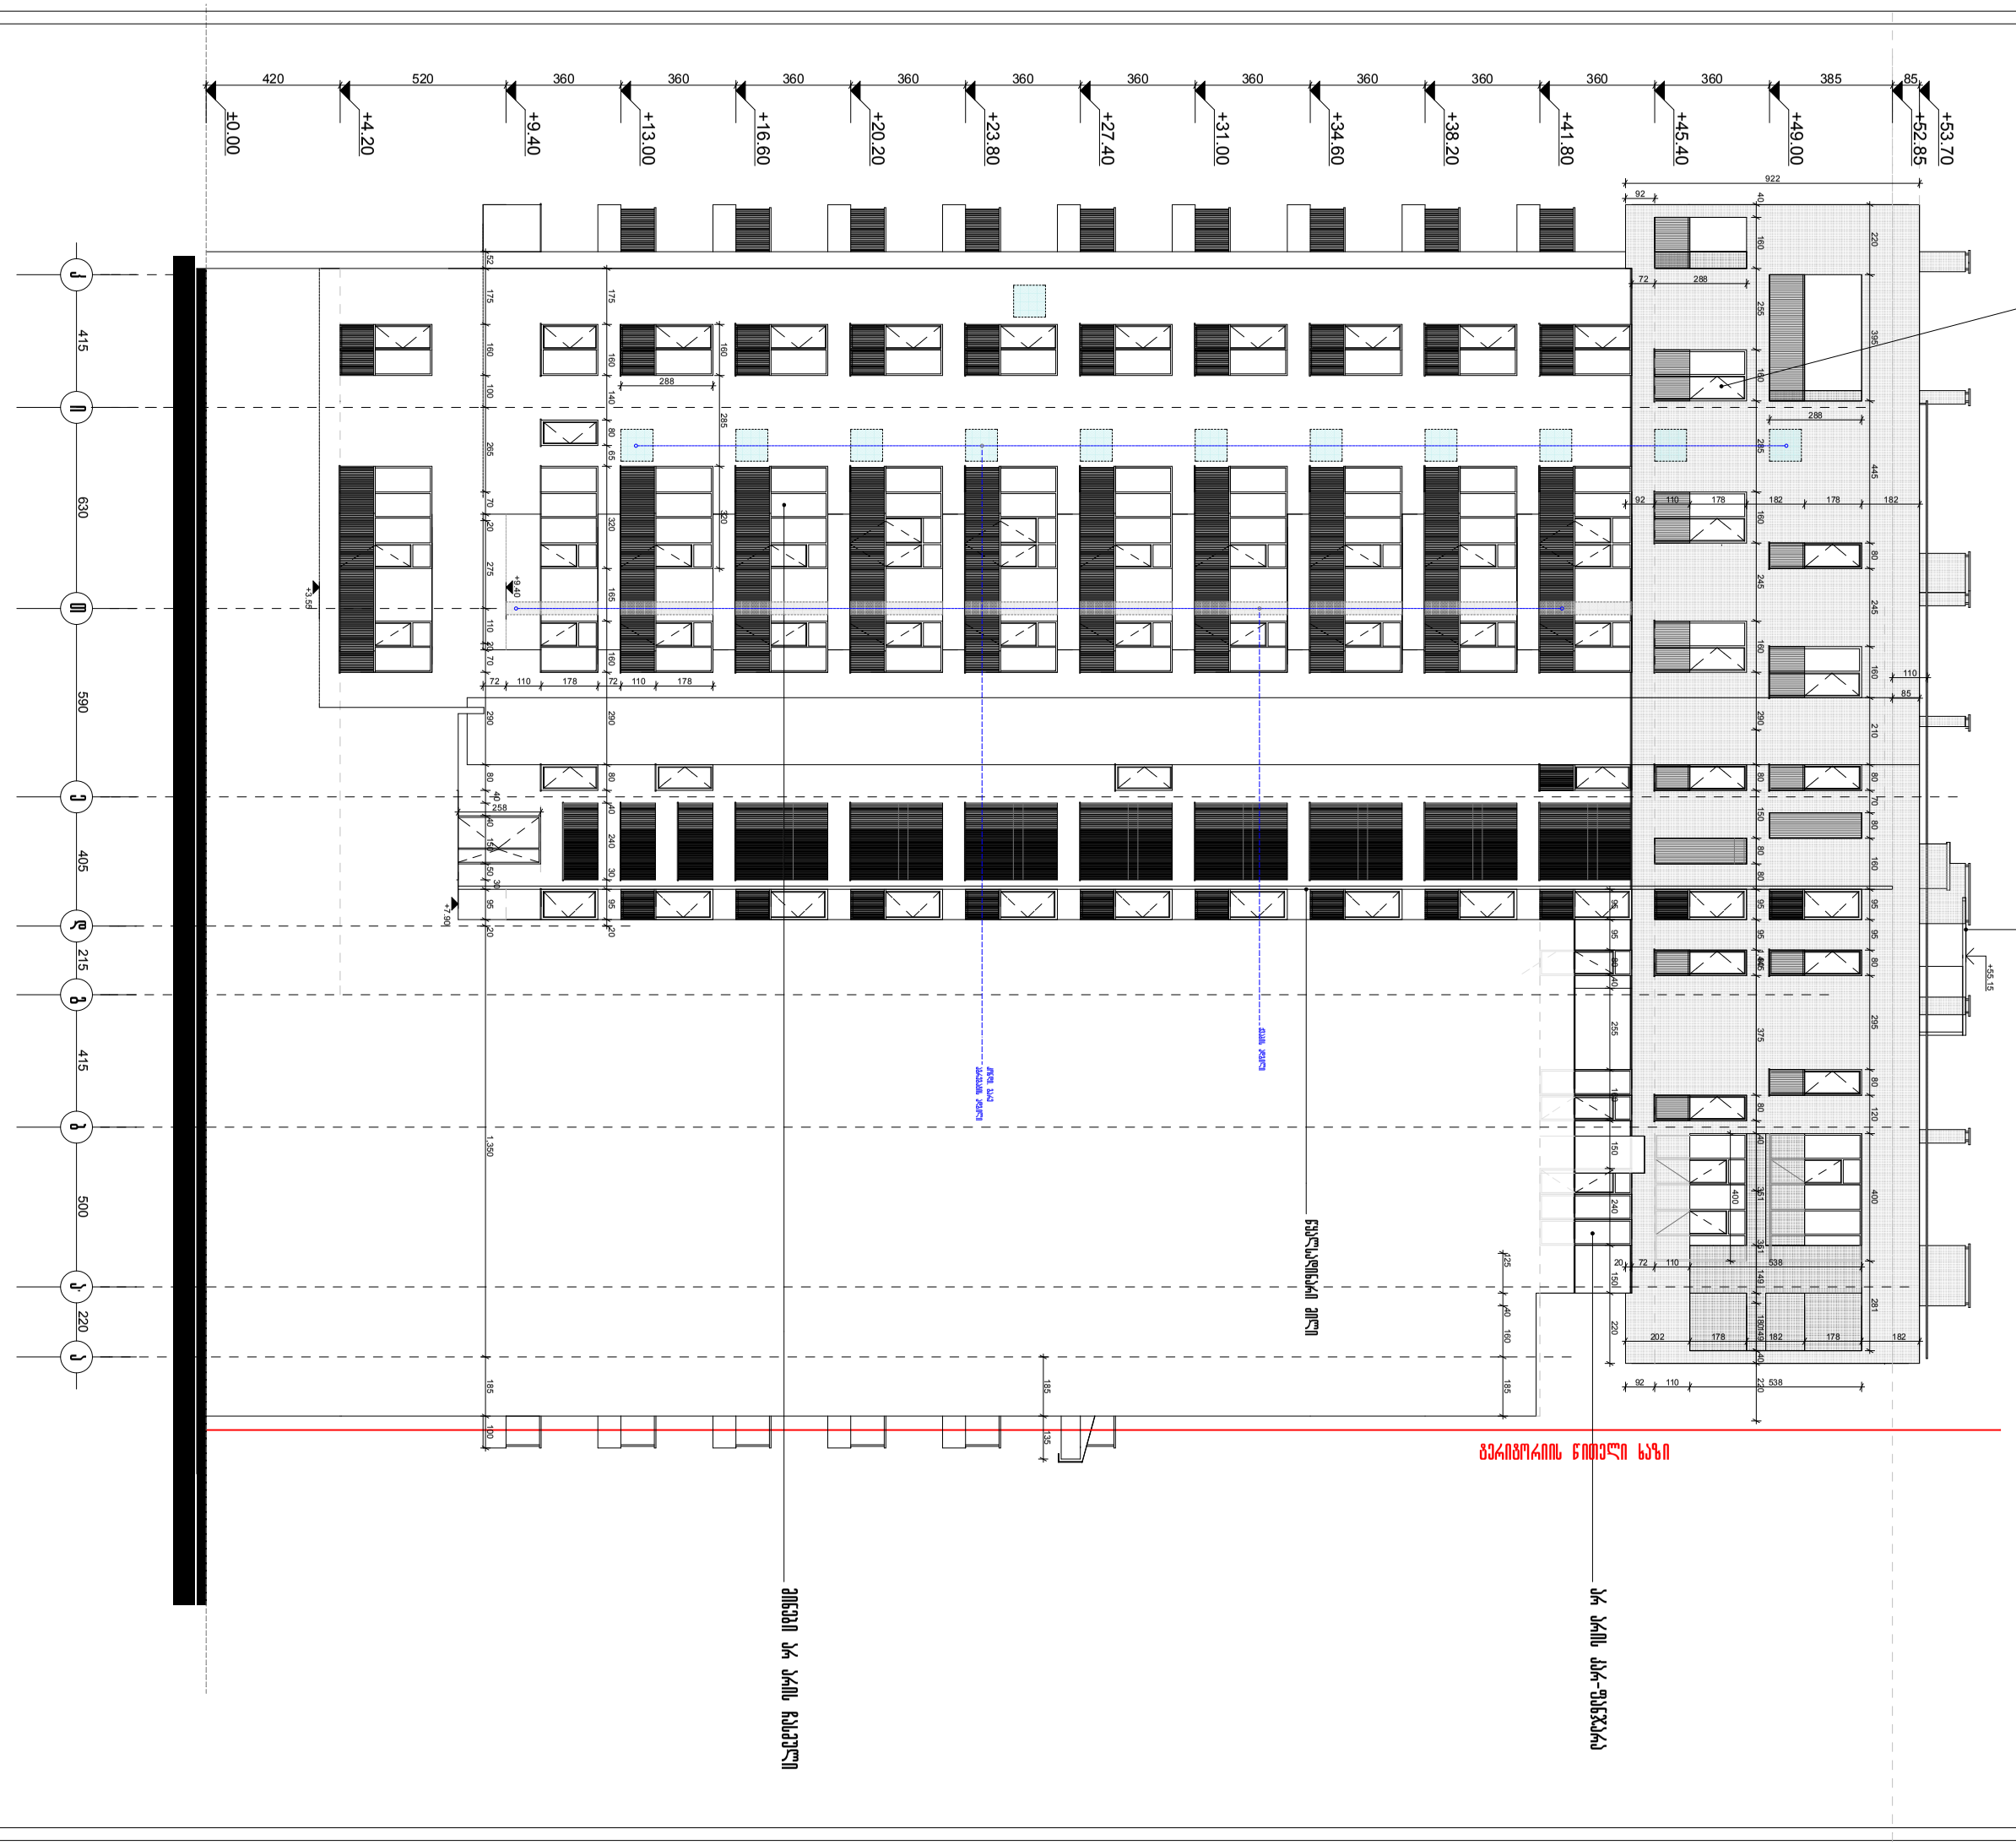

