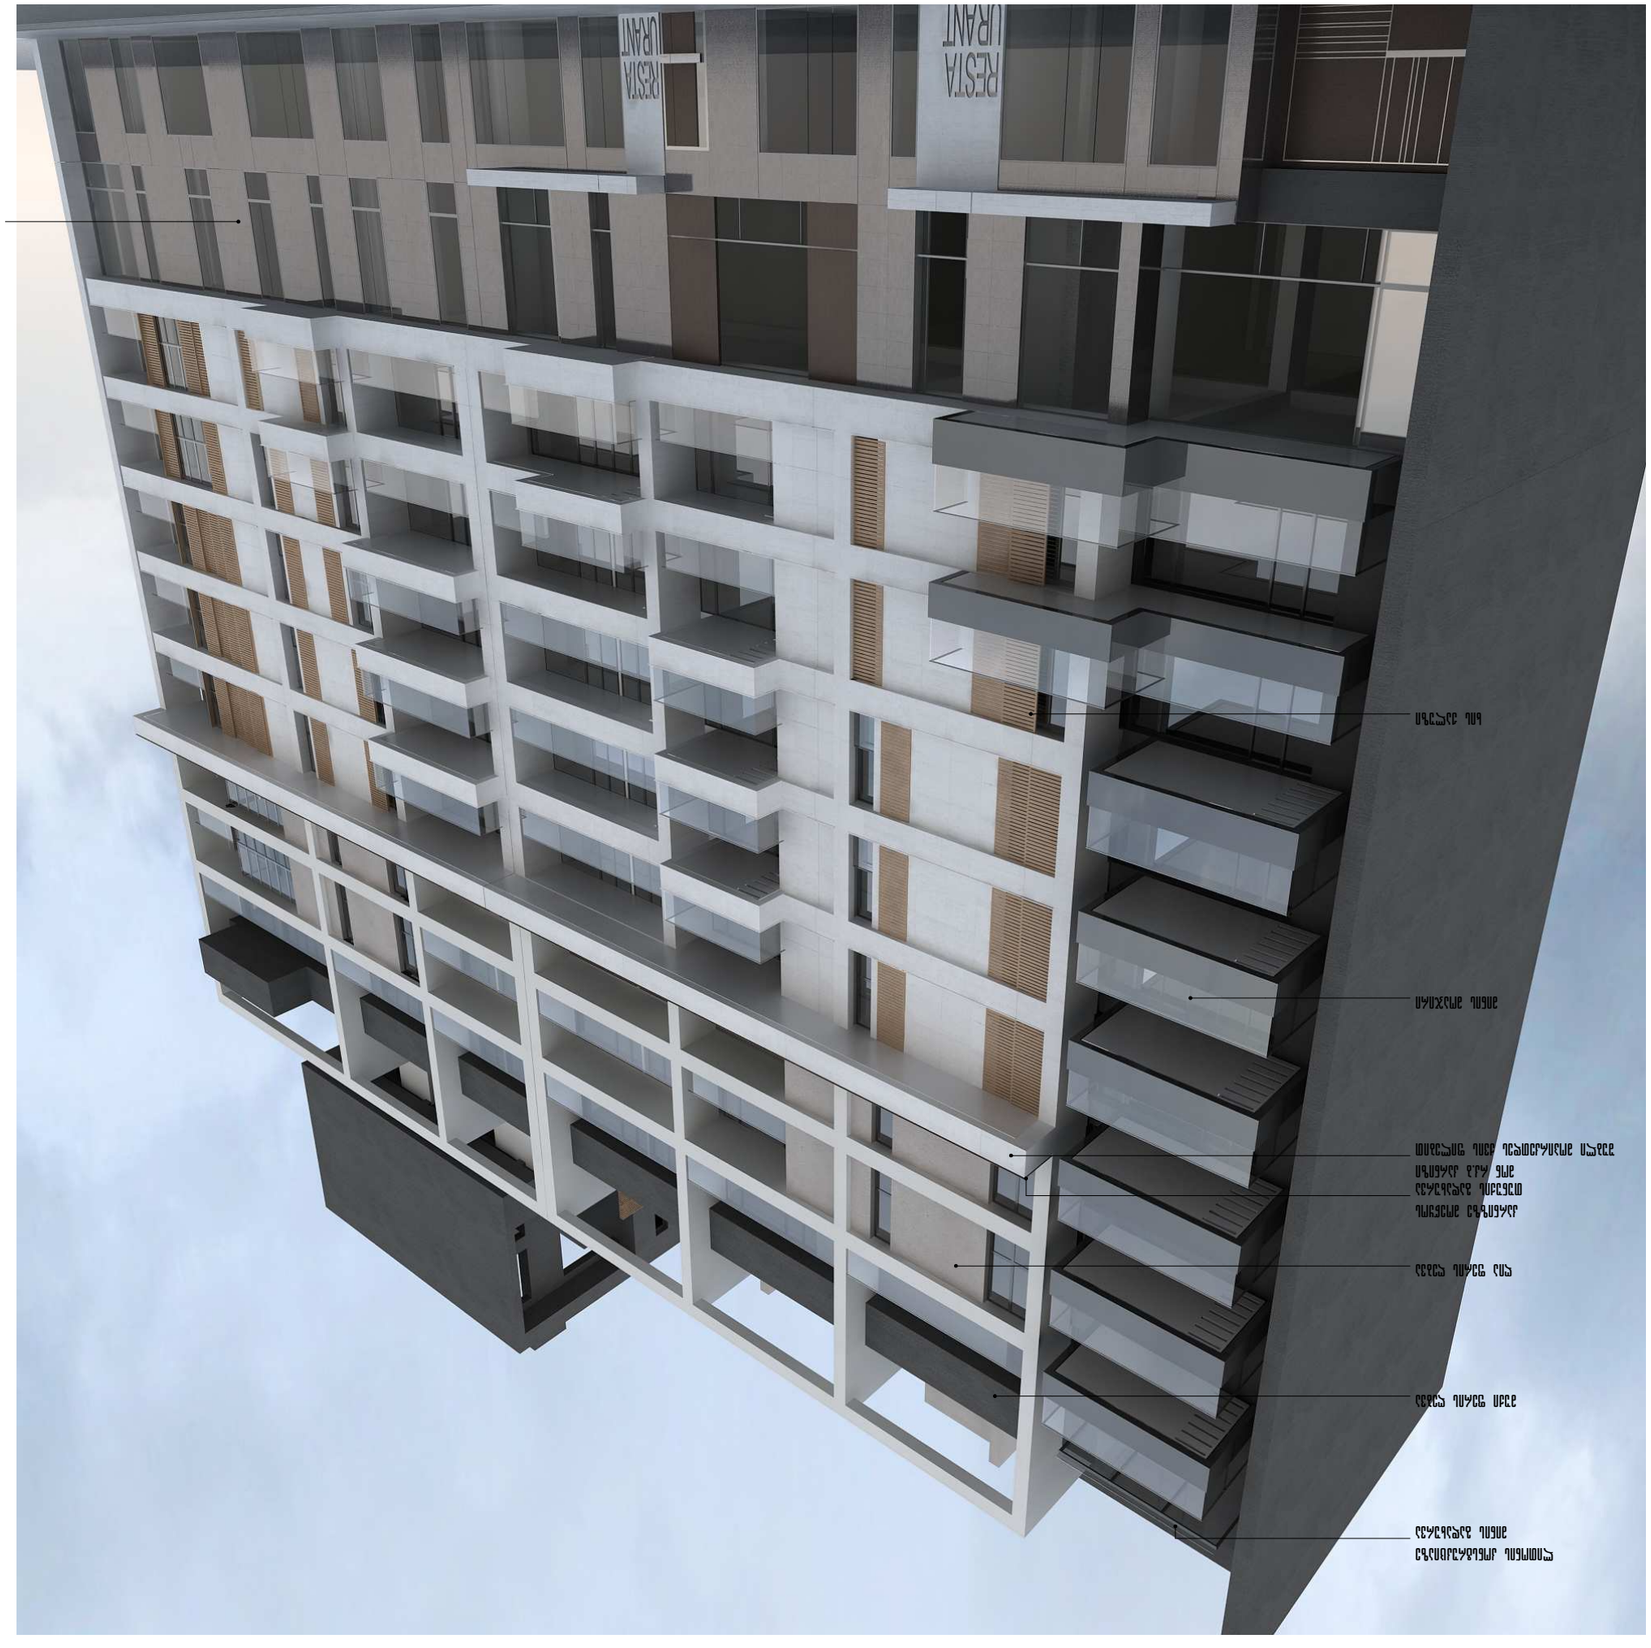
RESTA URANT
RESTA URANT
+40.00
+4.20
+9.40
+13.00
+16.60
+20.20
+23.80
+27.40
+31.00
+31.00
+34.60
+38.20
+41.80
+45.40
+49.00
+53.70

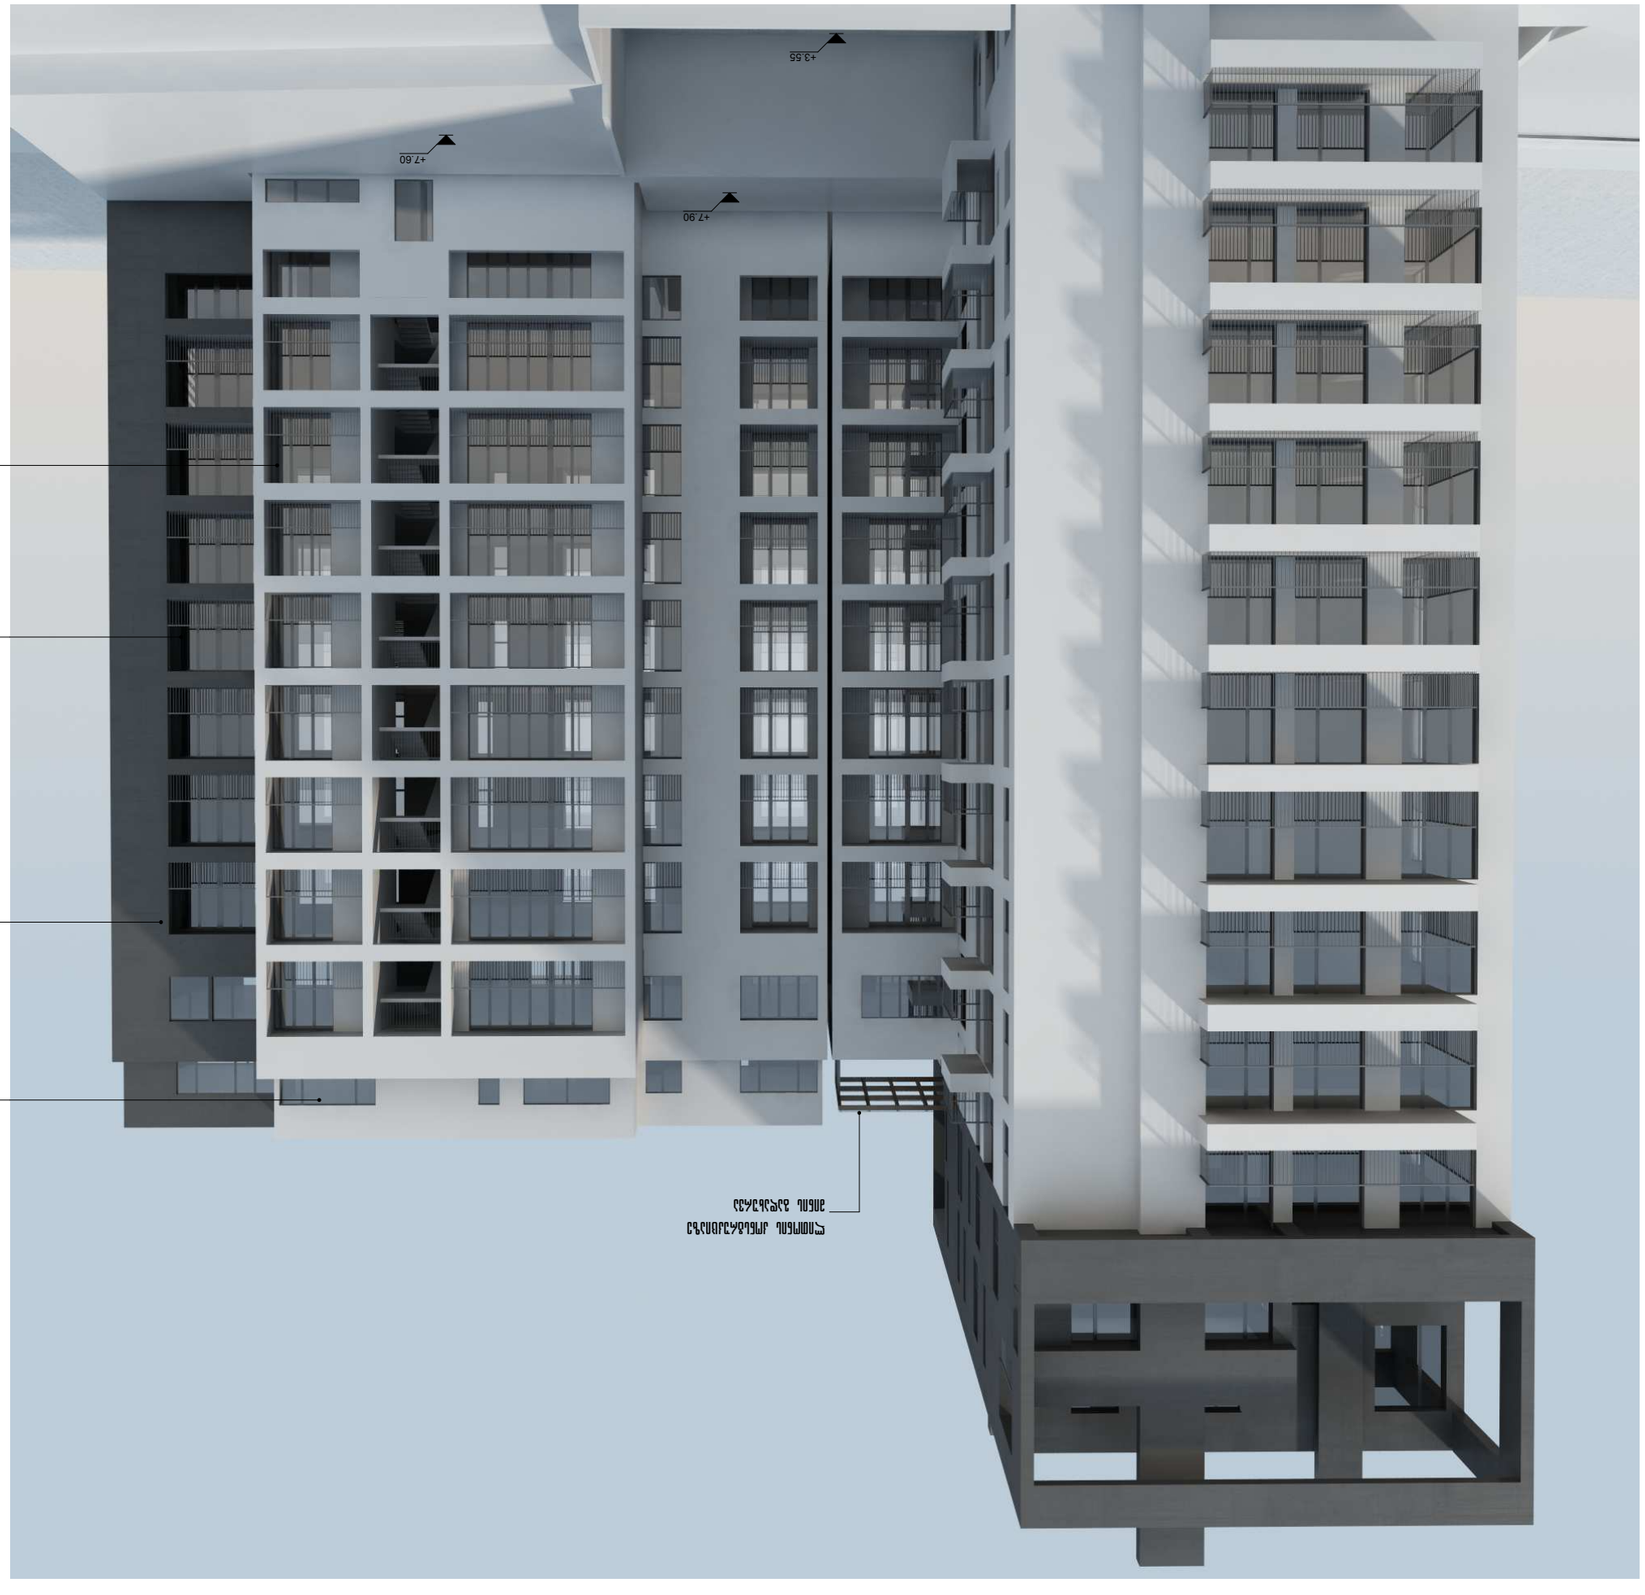







+7.60
+7.90
+3.55

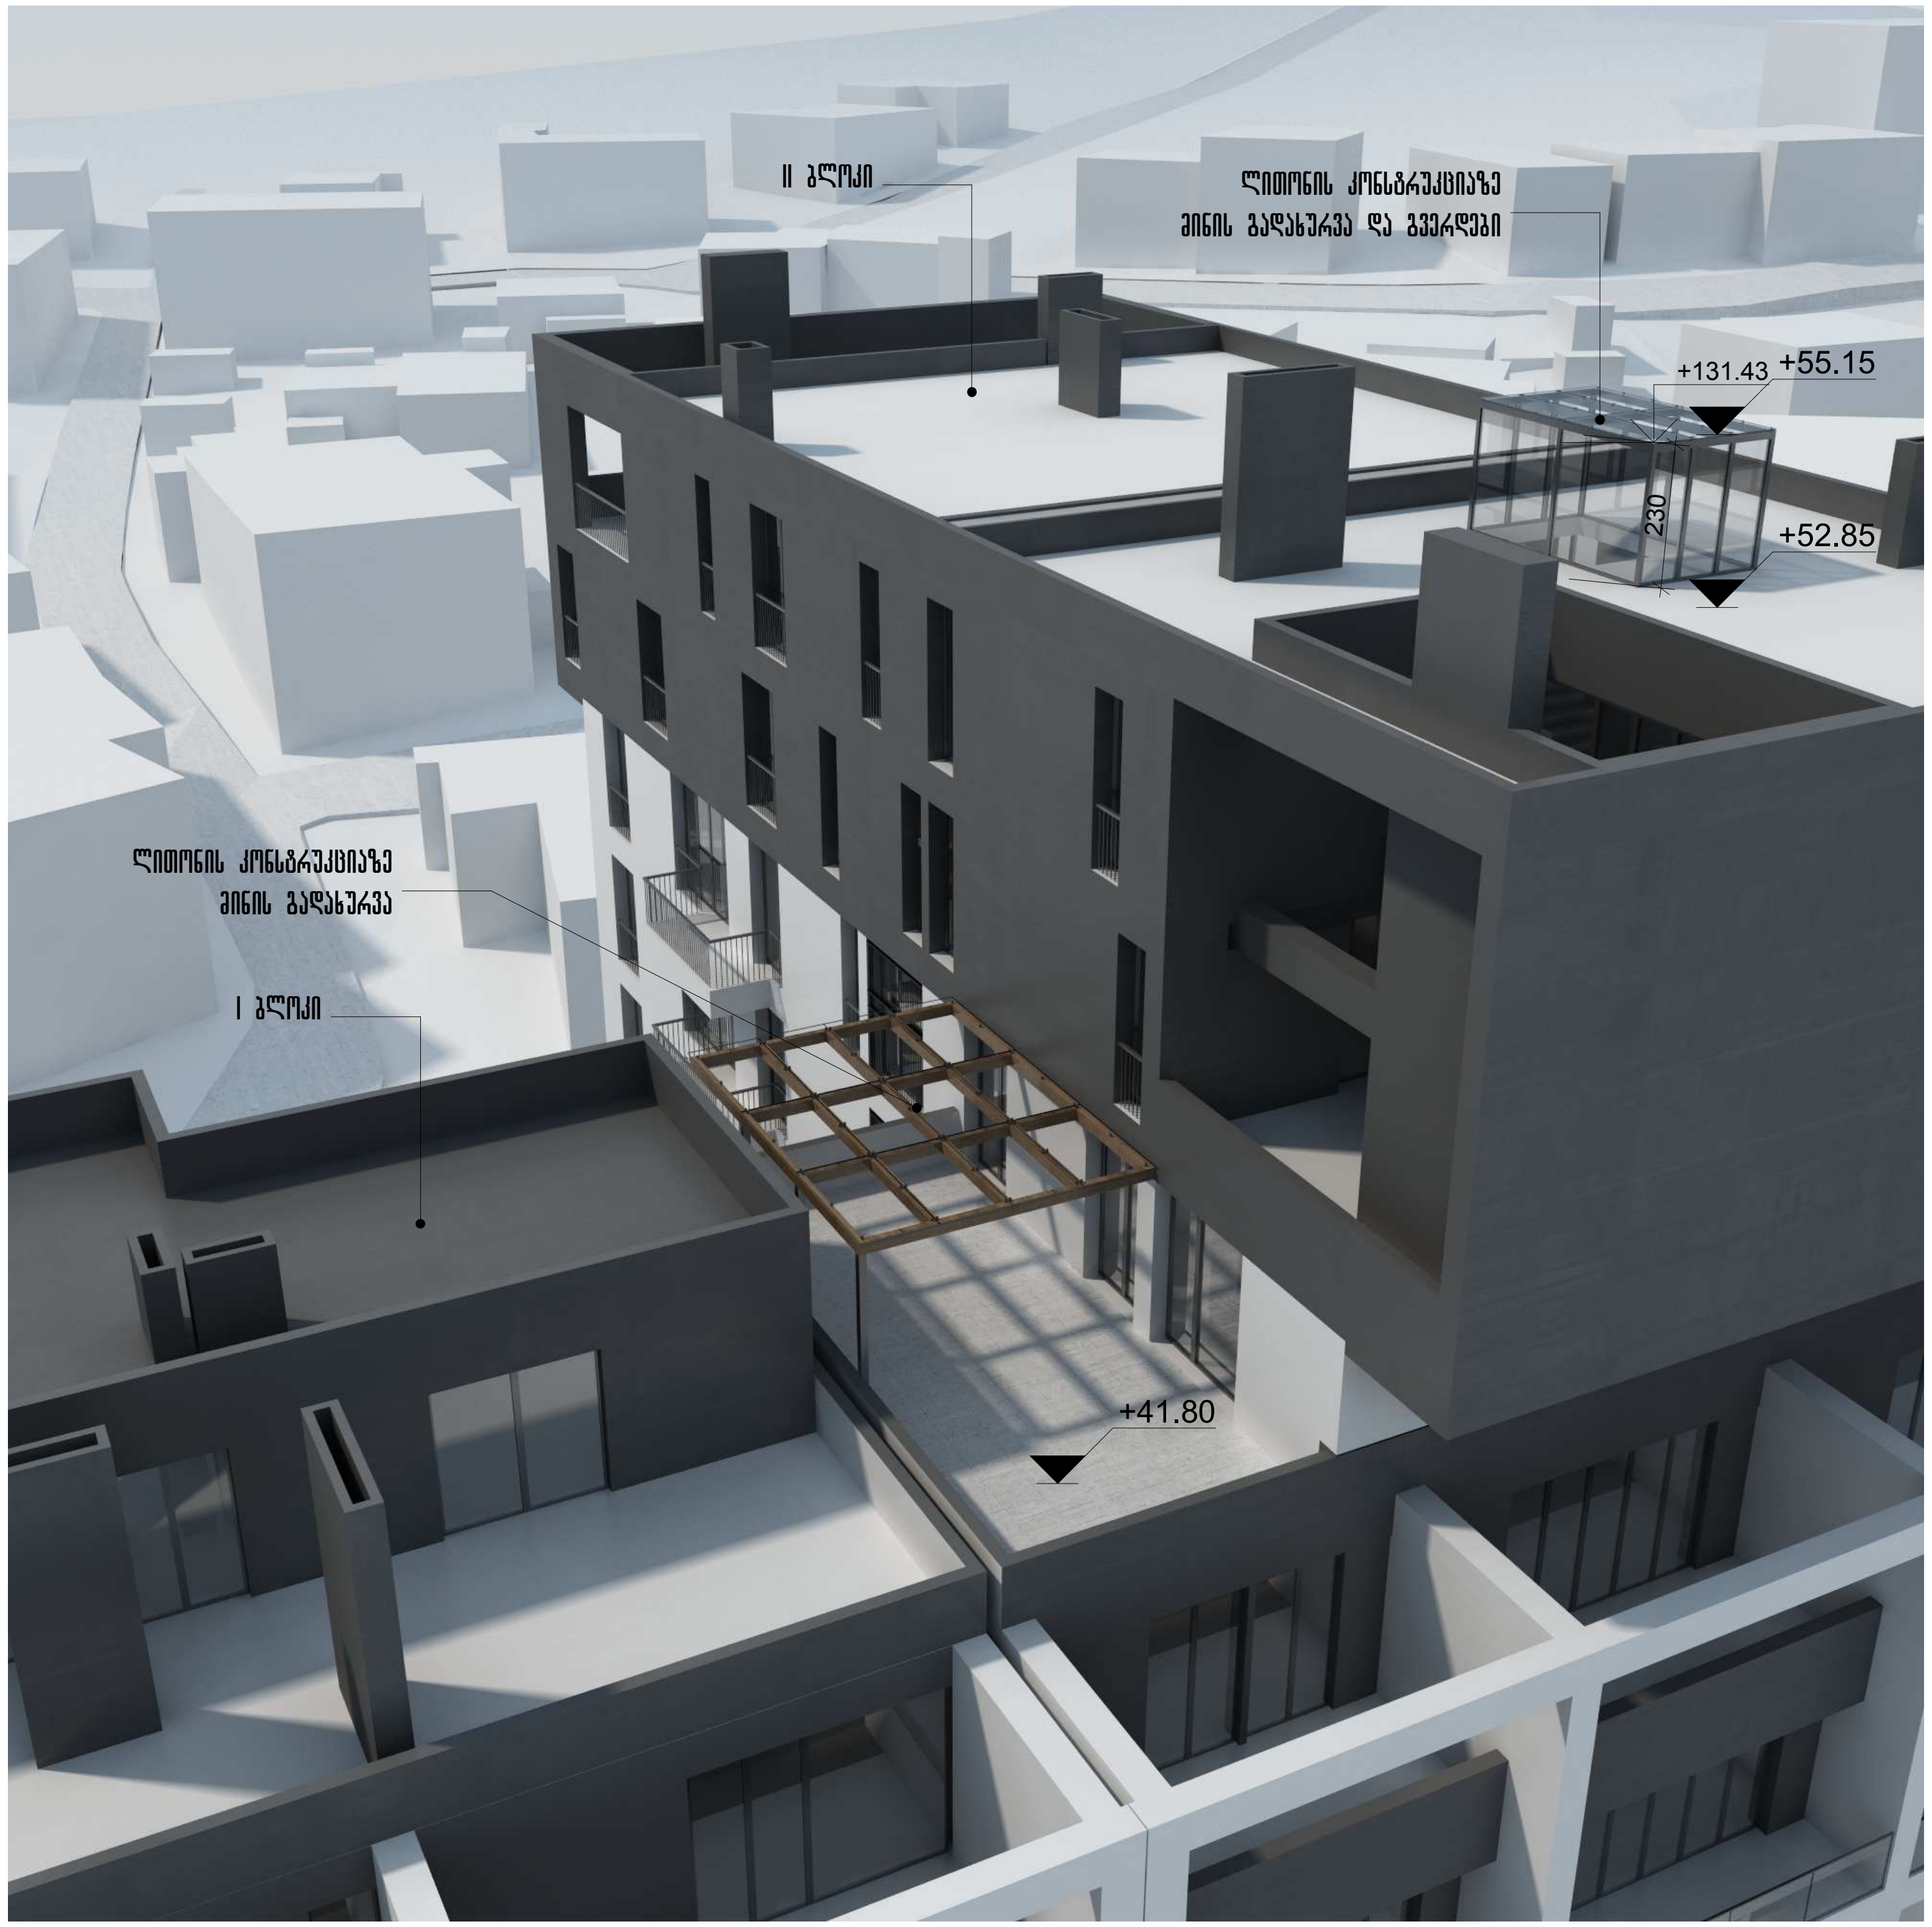
II ბლოკი
ლითონის კონსტრუქციაზე
მინის გადახურვა და გვერდები
+131.43
+55.15
230
+52.85
ლითონის კონსტრუქციაზე
მინის გადახურვა
I ბლოკი
+41.80