













მრავალფუნქციური ნაგებობა(საცხოვრებელი,კომერციული)
მის: ქ. თბილისი,სოფელი დიღომი ნაკვეთი № 01.72.14.035.440

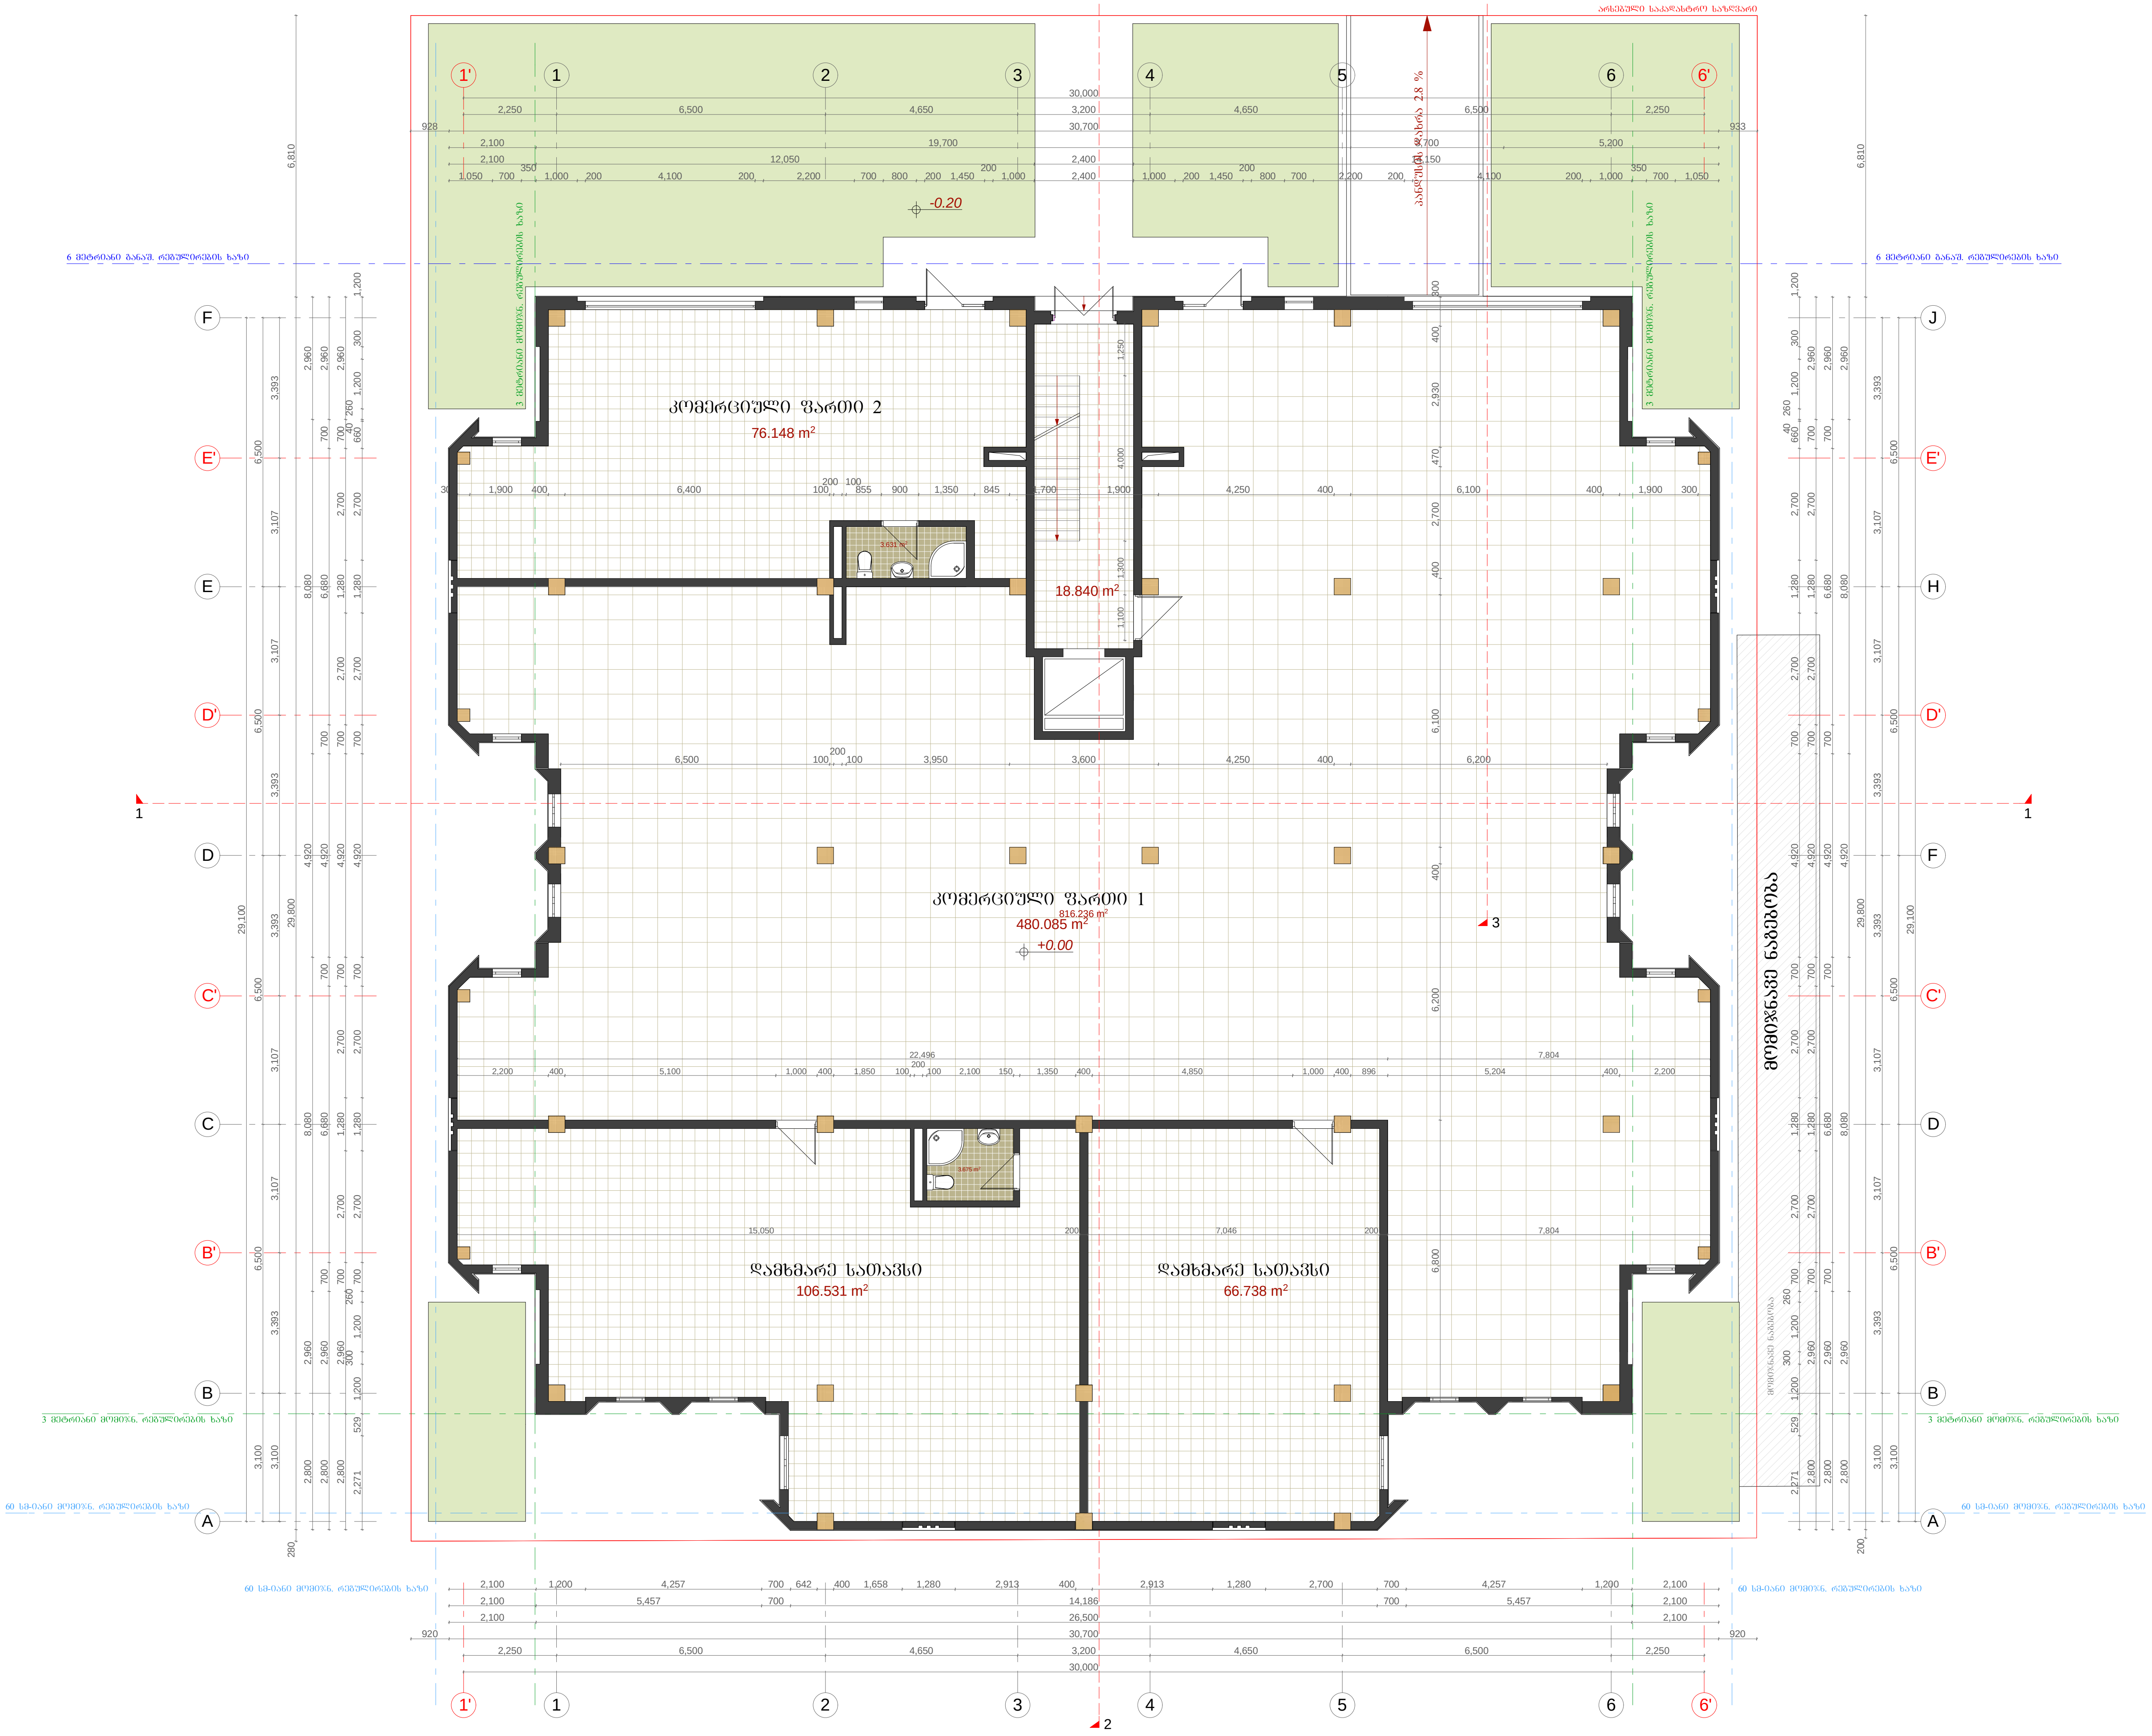

შპს "ლუმაქ ჯგუფი"
438726050

მრავალფუნქციური ნაგებობა
(საცხოვრებელი,კომერციული)

მისამართი:
ქ. თბილისი,სოფელი
დიღომი ნაკვეთი №
01.72.14.035.440

სართულის გეგმა
ნიშნულზე +0.00

თანამდებობა	გვარი	ხელმოწერა
დირექტორი	შ. ქუთათელაძე	
არ. ავტორი	დ. გოგილაშვილი	
კონსტრუქტორი	ლ. ზამბახიძე	
კონსტრუქტორი	ო. მხეიძე	
დაამუშავა	დ. გოგილაშვილი	
შეამოწმა	შ. ქუთათელაძე	
სტადია მ-არ.	ფურ.რ	ფ. №

A3

შპს "ლუმაქ ჯგუფი"
438726050

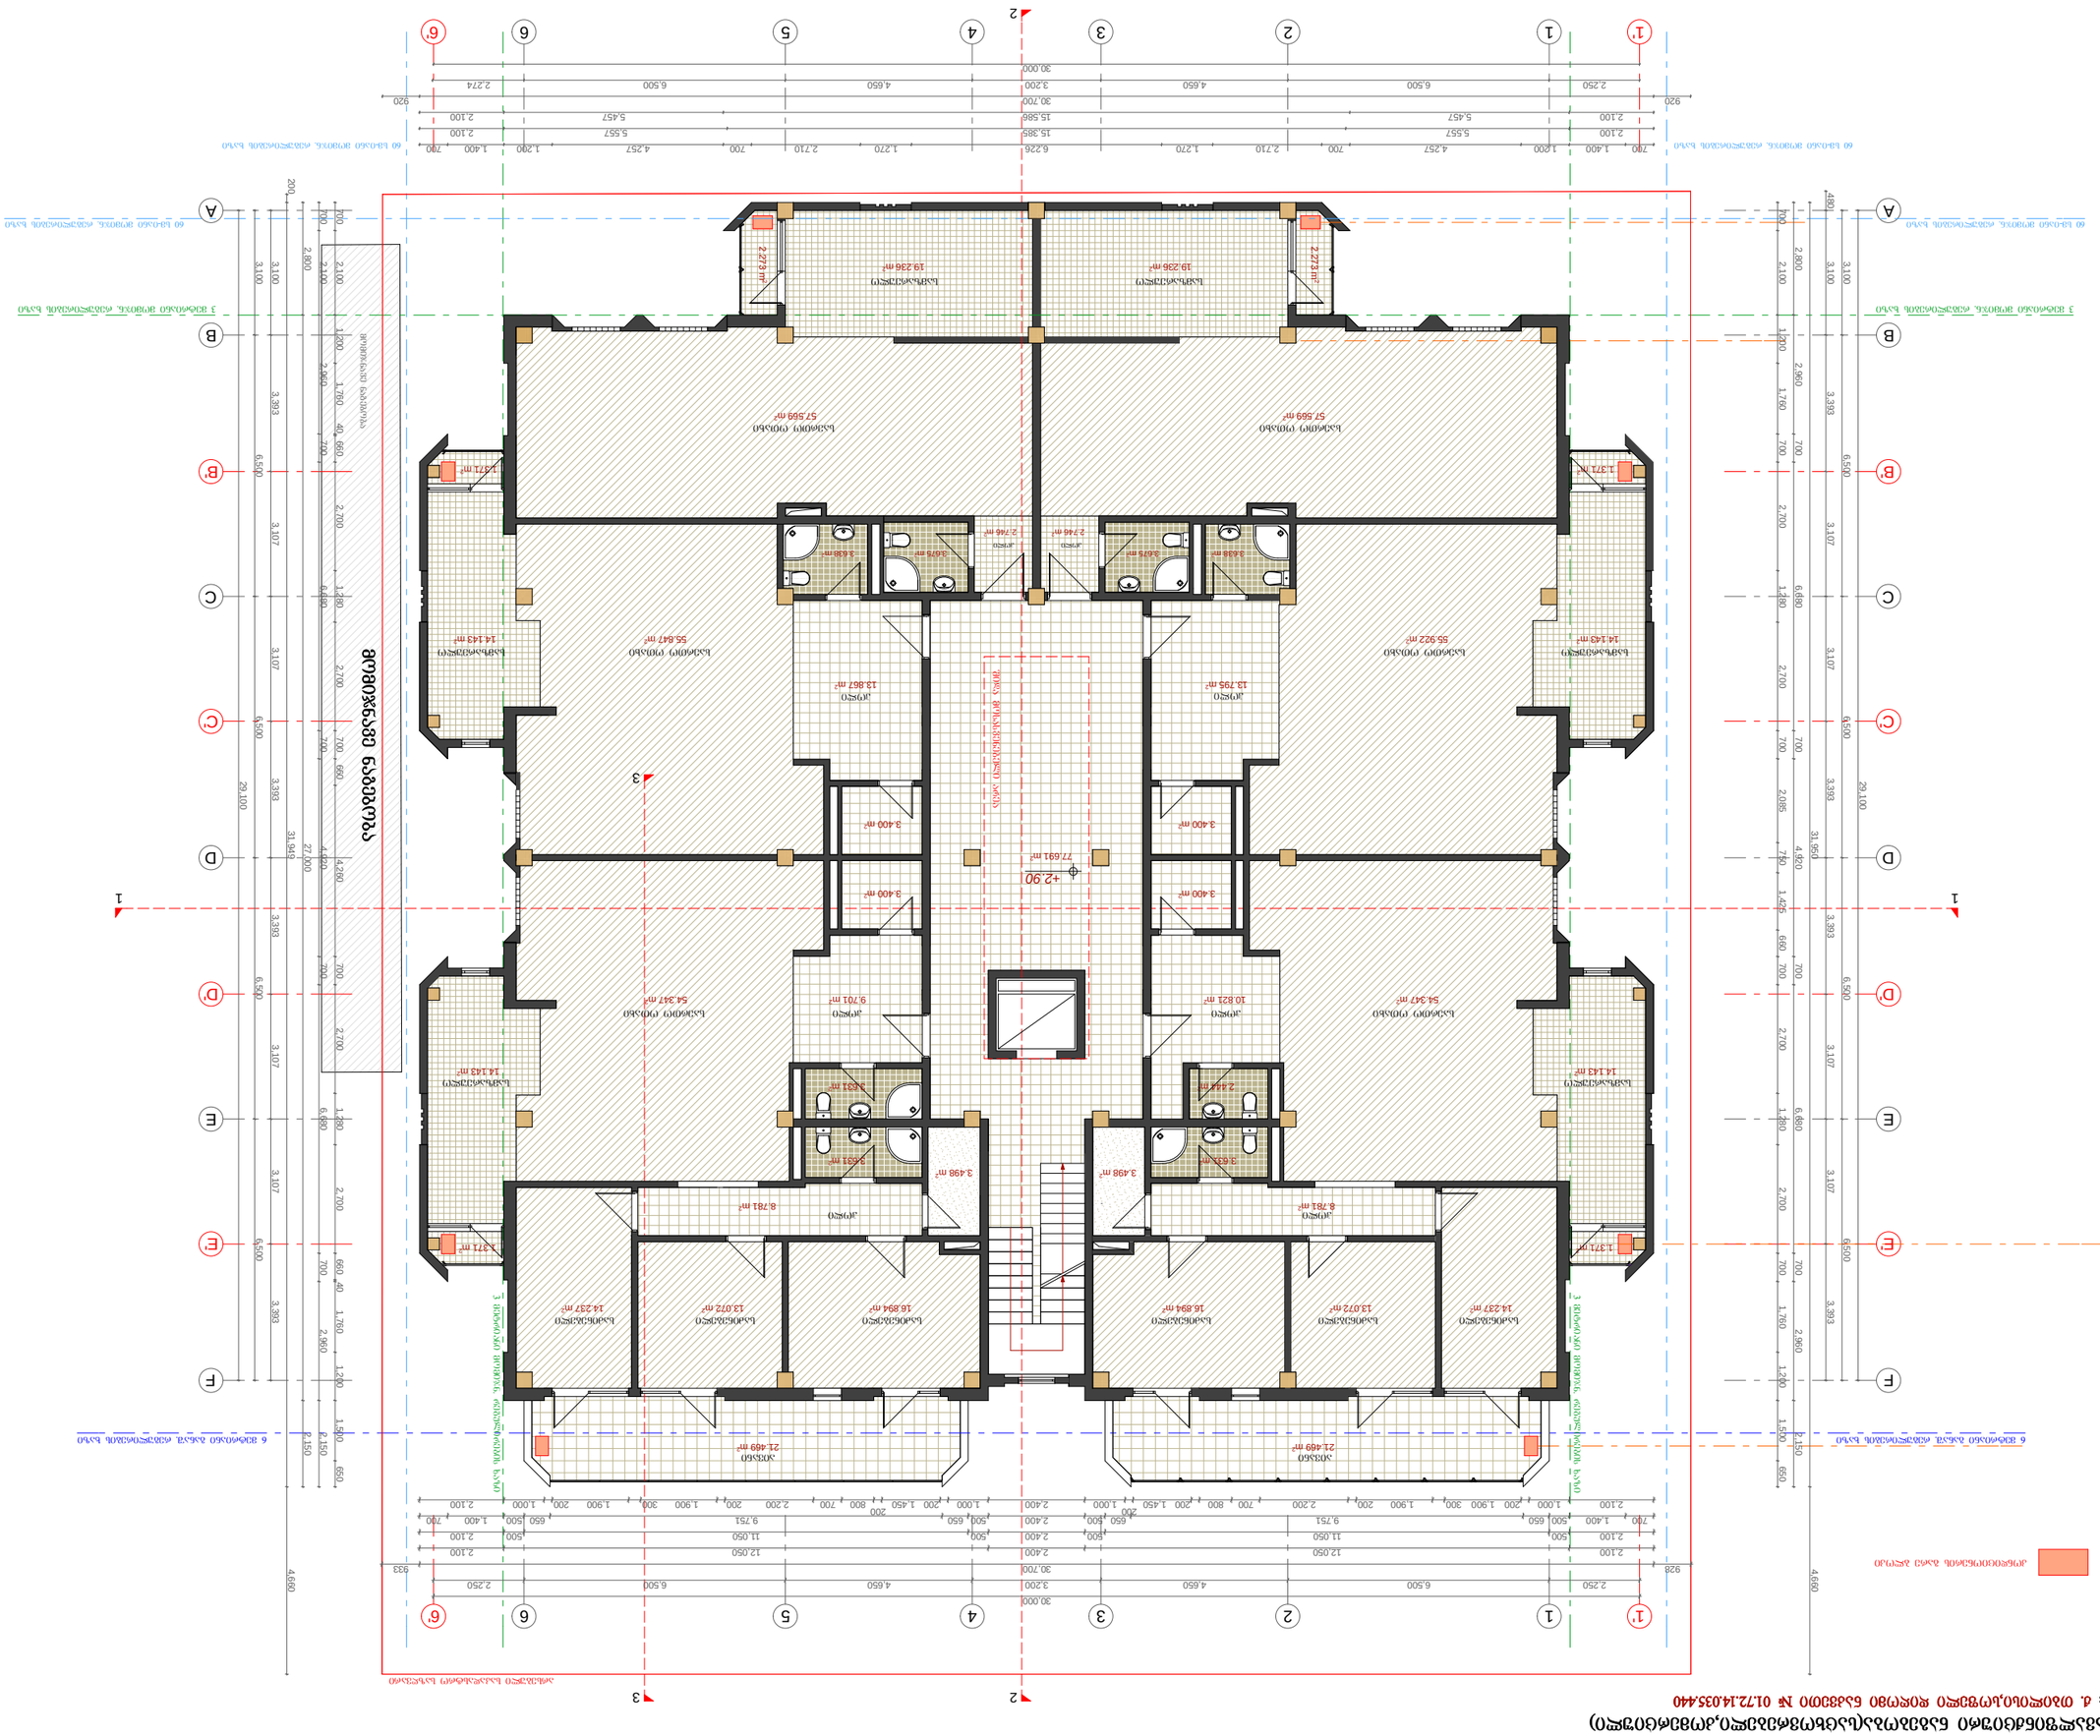
2
1
3
1'
6'
А
В
В'
С
С'
D
D'
Е
Е'
F
1
2
3
4
5
6
1.372 m²
2.746 m²
3.588 m²
3.679 m²
2.272 m²
2.279 m²
3.621 m²
2.442 m²
3.498 m²
3.400 m²
77.691 m²
+2.90







მრავალფუნქციური ნაგებობა(სავხოვრებელი,კომერციული)
მის: ქ. თბილისი,სოფელი დიღომი ნაკვეთი № 01.72.14.035.440

აივნების ნახევარკოეფიციენტი ნიშნულებზე
+2.9, +5.8, +8.7, +11.6

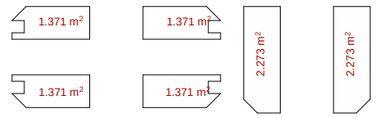

10.0X4=40.0მ²
ნახევარკოეფიციენტი 20.0მ²

ნიშნული 0.00
839.469 m²

ნიშნულები +2.9, +5.8, +8.7, +11.6
805.255 m²
805.255X4=3221.02მ²

შპს "ლუმაქ ჯგუფი"
438726050

მრავალფუნქციური ნაგებობა
(სავხოვრებელი,კომერციული)

მისამართი:
ქ. თბილისი,სოფელი
დიღომი ნაკვეთი №
01.72.14.035.440

პ2 კოეფიციენტის კროკი
მაშტაბი 1:150

თანამდებობა	გვარი	ხელმოწერა
დირექტორი	ზ. ლომსაძიანი	
მთ. არქიტექტორი	ლ. ბერიძე,ესქვილი	
კონსტრუქტორი	ლ. ჩაგელაია	
კონსტრუქტორი	ო. მგელაძე	
შესრულა	ლ. ბერიძე,ესქვილი	
შესწორება	ზ. ლომსაძიანი	
სტადია მ-ხრ.	შენ.ნ	ფ. №

A3

შპს "ლუმაქ ჯგუფი"
438726050