მრავალფუნქციური ნაგებობა(საცხოვრებელი,კომერციული)
მის: ქ. თბილისი,სოფელი დიღომი ნაკვეთი № 01.72.14.035.440

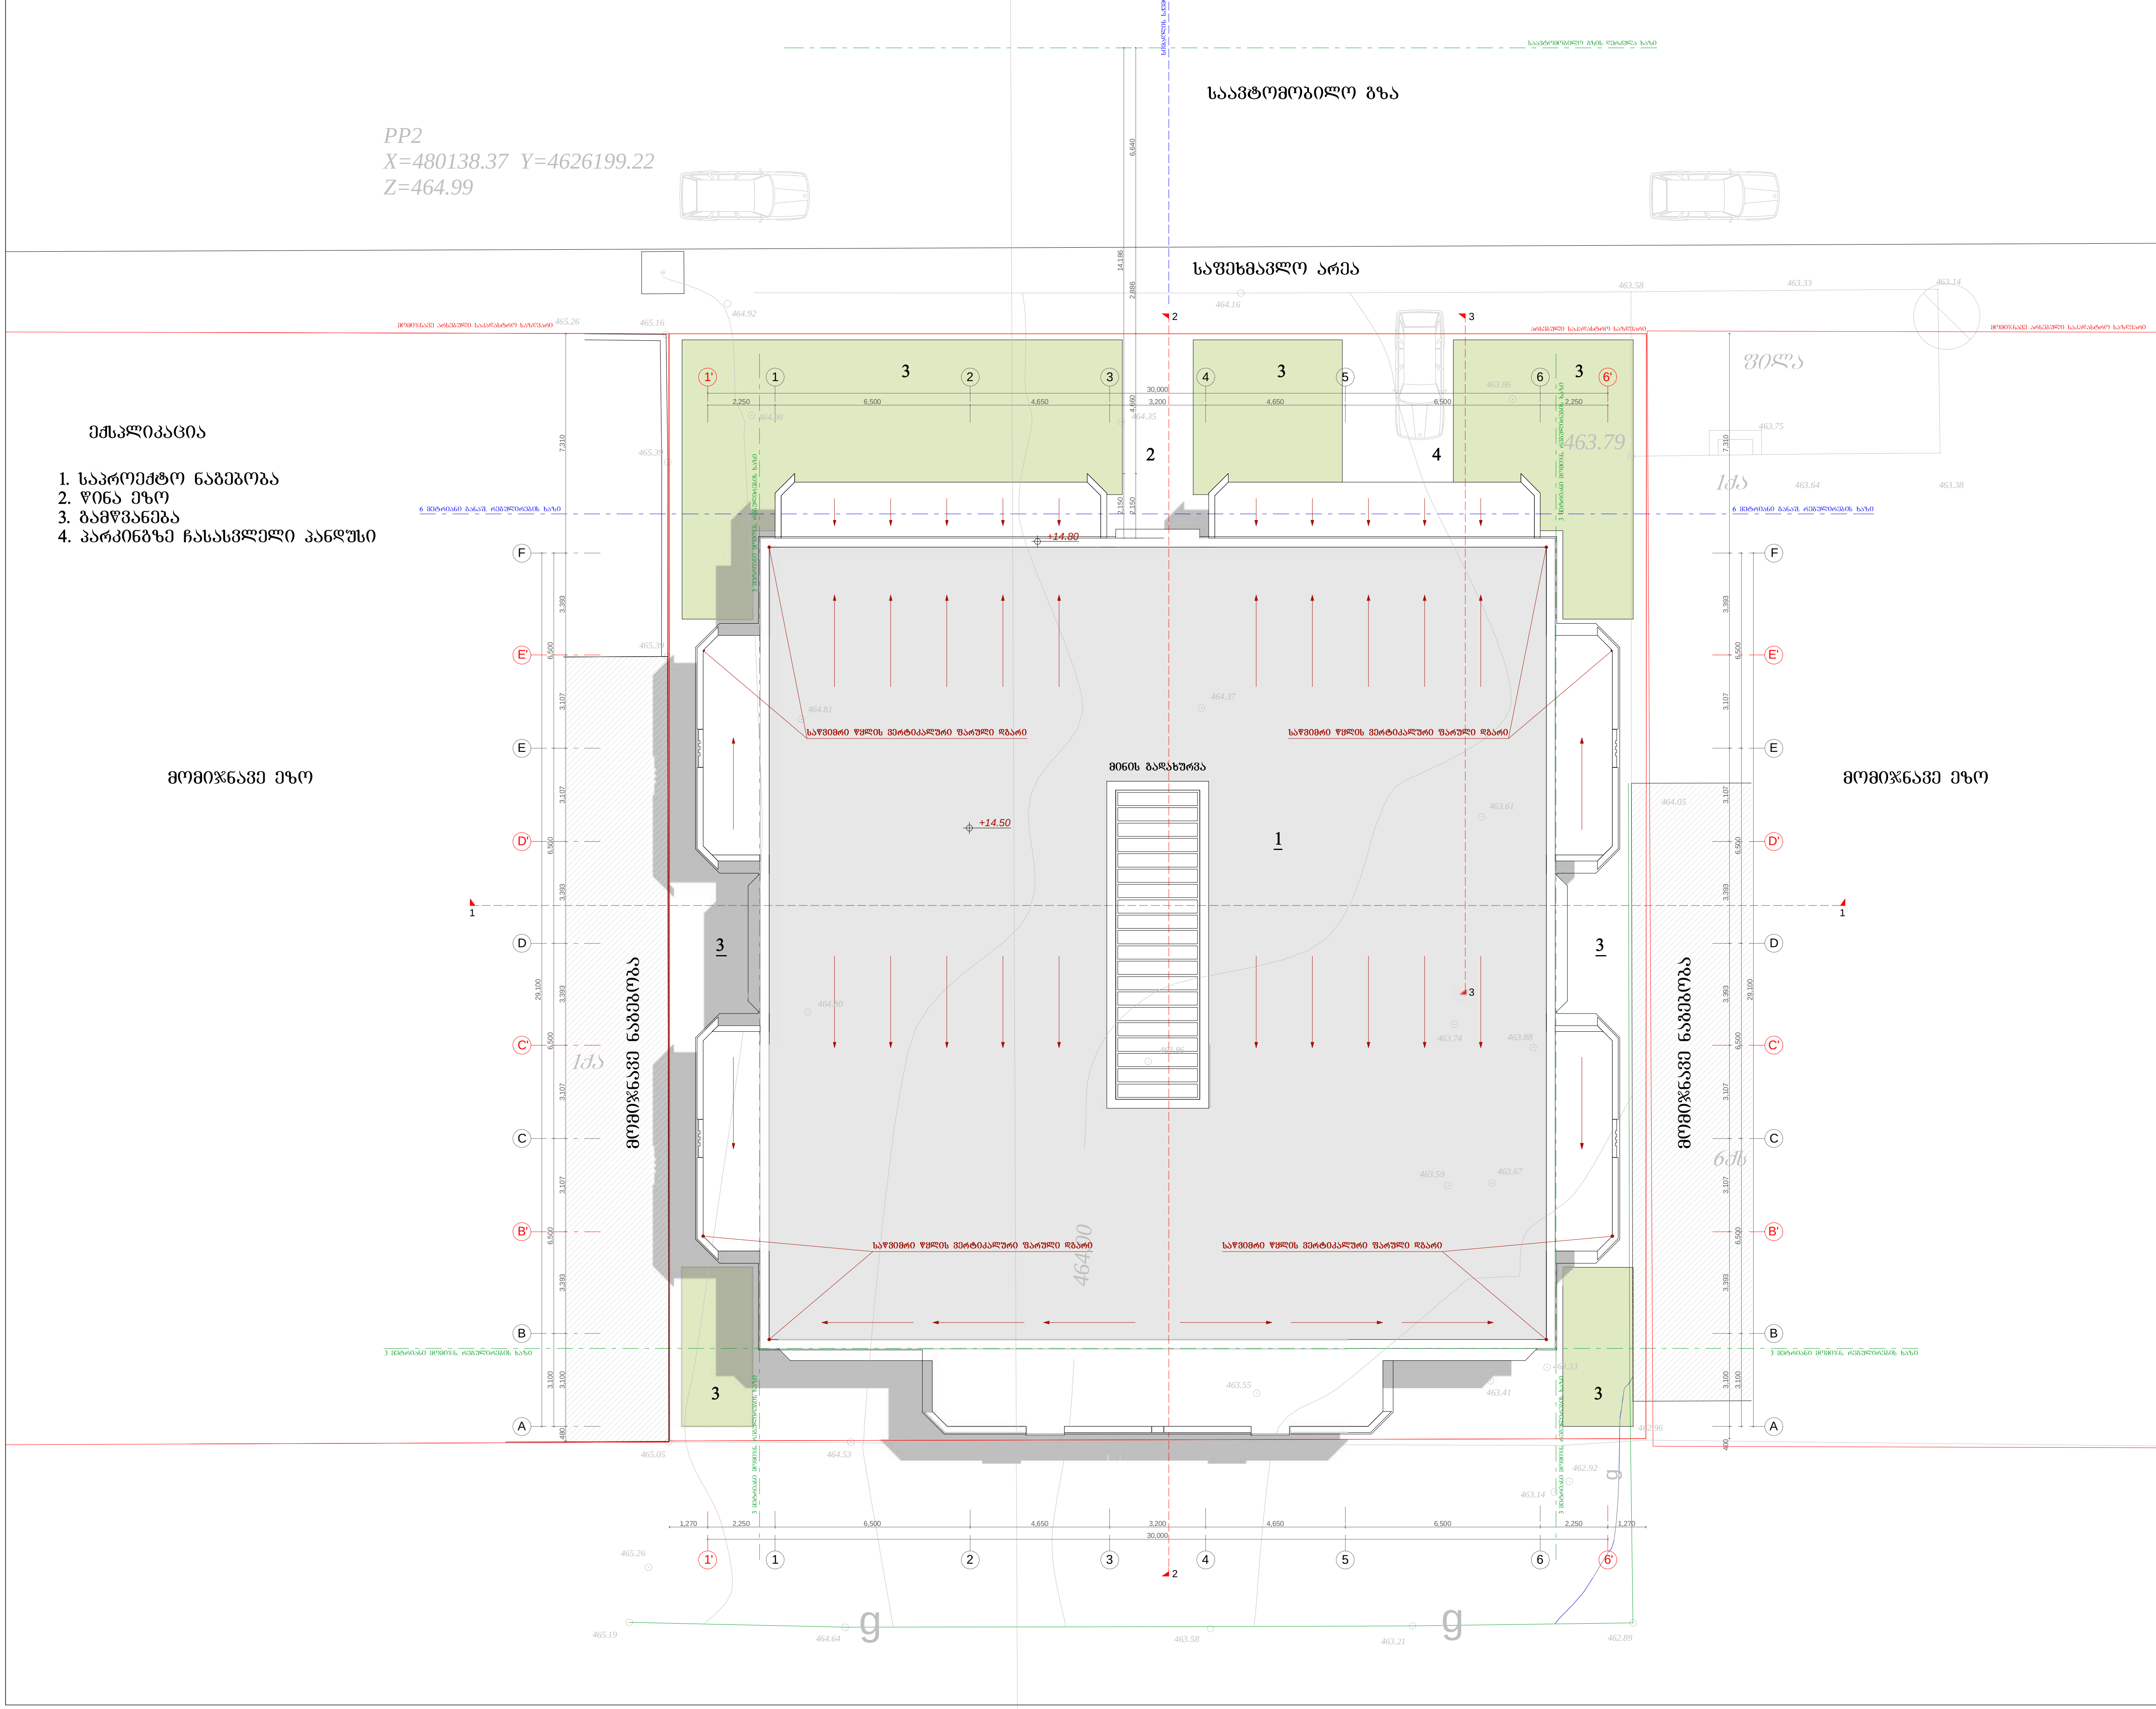

შპს "ლუმაქ ჯგუფი"
438726050

მრავალბინიანი საცხოვრებელი სახლი

მისამართი:
ქ. თბილისი,სოფელი დიღომი ნაკვეთი №
01.72.14.035.440

გენ. გეგმა
მასშტაბი 1:200

თანამდებობა	გვარი	ხელმოწერა
დირექტორი	შ. ქუთათელაძე	
არ. ავტორი	დ. გოგილაშვილი	
კონსტრუქტორი	ლ. ზამბახიძე	
კონსტრუქტორი	ო. მხეიძე	
დაამუშავა	დ. გოგილაშვილი	
შეამოწმა	შ. ქუთათელაძე	
სტადია მ-პრ.	ფურ.რ	ფ. №

A3

შპს "ლუმაქ ჯგუფი"
438726050

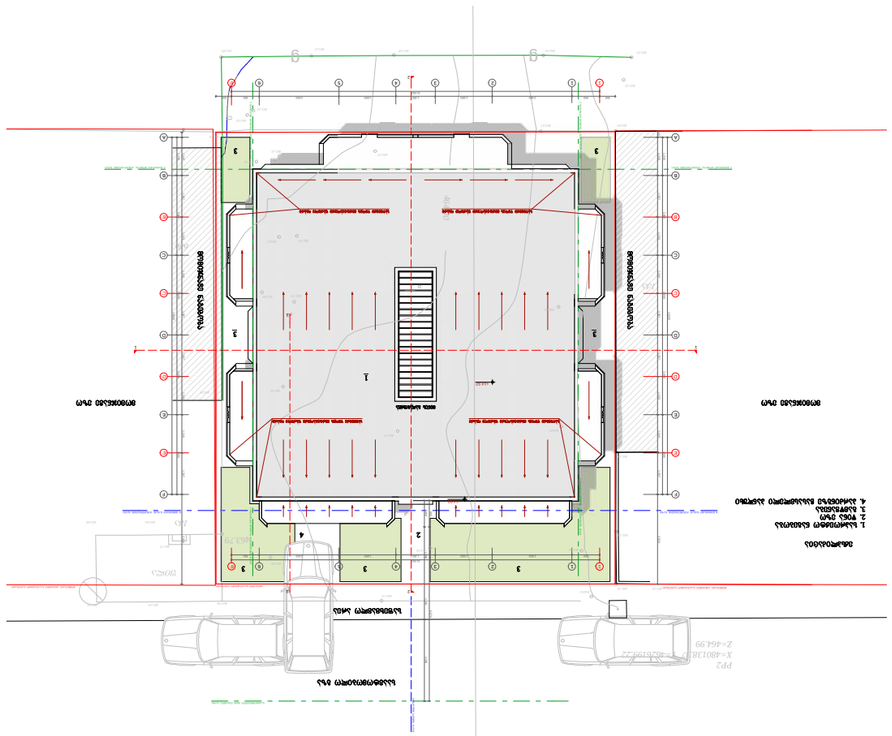
ВЪЗДУШНА ЗОНА
ВЪЗДУШНА ЗОНА
ЗОНА ЗА ПОЖАРОГАСИТЕЛИ
ЗОНА ЗА ПОЖАРОГАСИТЕЛИ
ЗОНА ЗА ПОЖАРОГАСИТЕЛИ
ЗОНА ЗА ПОЖАРОГАСИТЕЛИ
ЗОНА ЗА ПОЖАРОГАСИТЕЛИ
ЗОНА ЗА ПОЖАРОГАСИТЕЛИ
ВЪЗДУШНА ЗОНА
ВЪЗДУШНА ЗОНА
ЗОНА ЗА ПОЖАРОГАСИТЕЛИ

მრავალფინძციური ნაგებობა(სატხოვრებელი,კომერციული)
მის: ძ. თბილისი,სოფელი დიღომი ნაკვეთი № 01.72.14.035.440

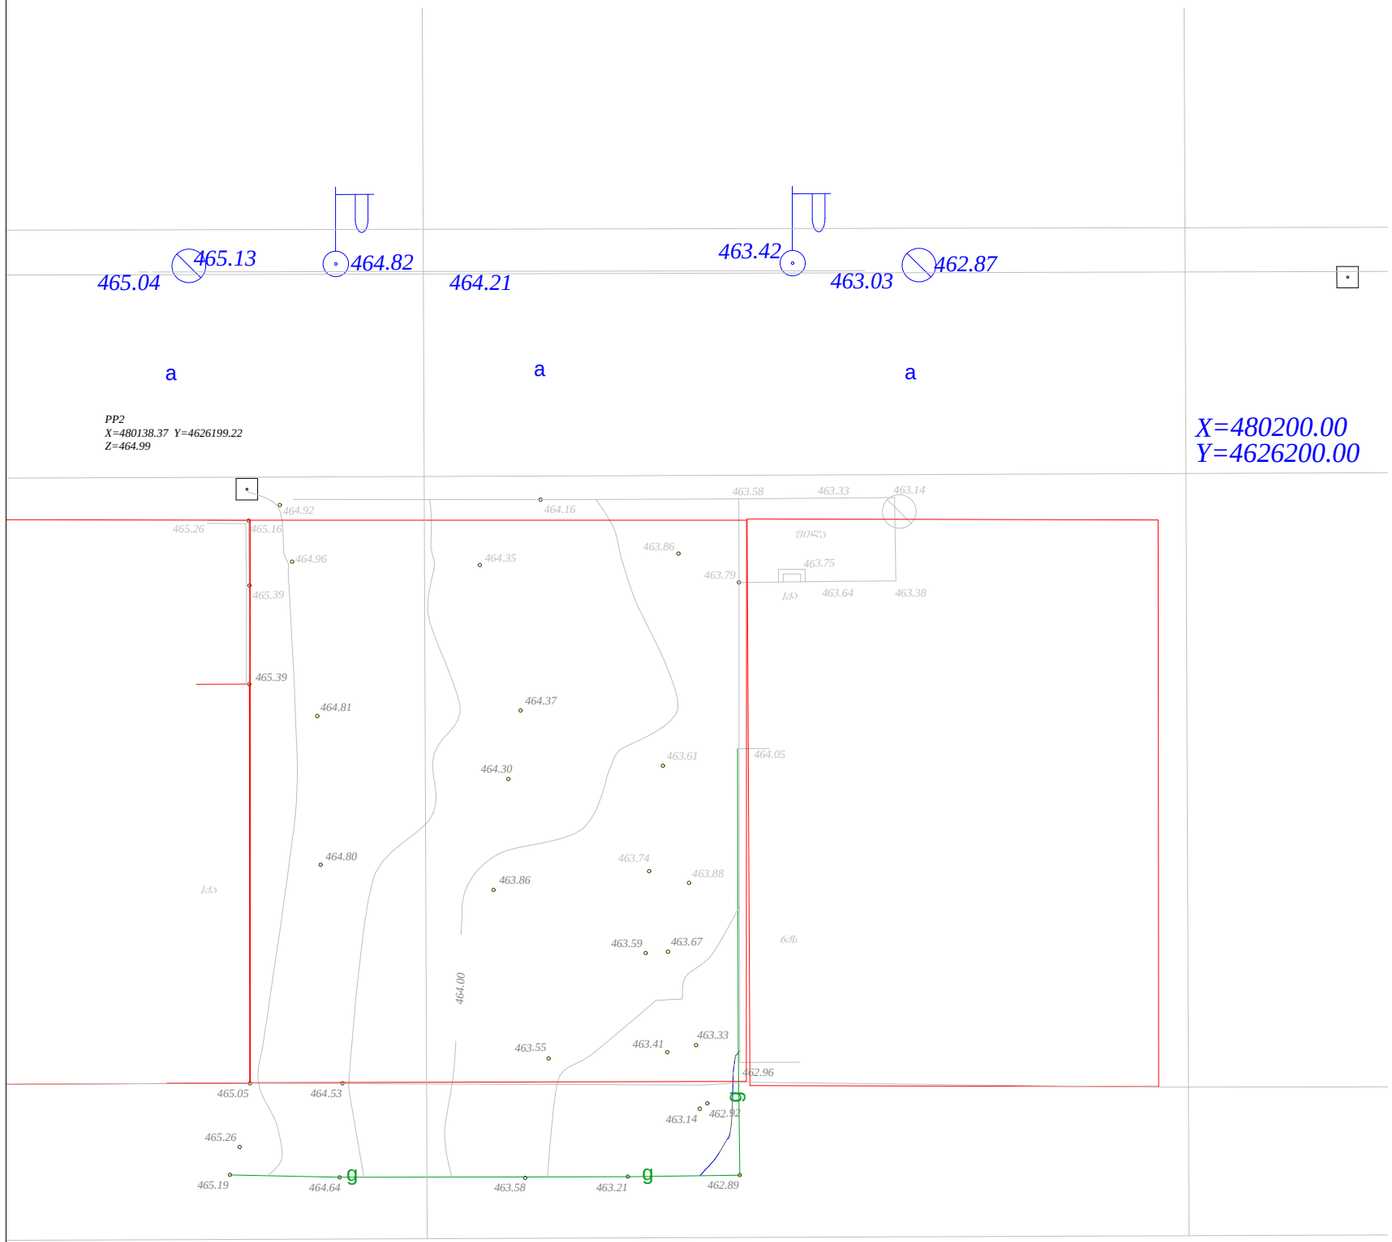

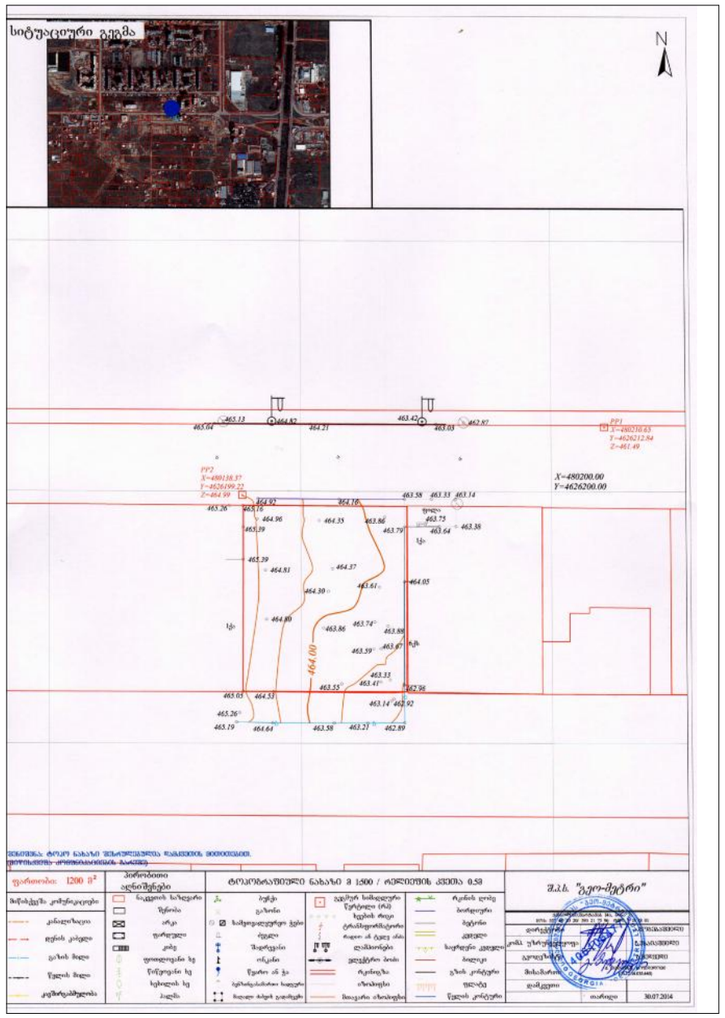

შპს "ლუმაქ ჯგუფი"
438726050

მრავალბინიანი საცხოვრებელი სახლი

მისამართი:
ძ. თბილისი,სოფელი დიღომი ნაკვეთი № 01.72.14.035.440

ტოპო გეგმა
მასშტაბი 1:500

თანამდებობა	გვარი	ხელმოწერა
დირექტორი	ზ. ოთხოზორაძე	
ხარ. ხელმძღვანელი	ლ. ბობოლაშვილი	
კონსტრუქტორი	ლ. ჯაბანაძე	
კონსტრუქტორი	ე. მხეიძე	
ზაქმოსაზა	ლ. ბობოლაშვილი	
ზხსმოწყ	ზ. ოთხოზორაძე	
სტადია მ-ხარ.	შშრ.რ	ზ. №

A3

შპს "ლუმაქ ჯგუფი"
438726050