GSPublisherEngine 0.0.100.100

5 q.s.

4

q.s.

1 q.a.

1

q.a.

1 q.a.

მშენებარე

1 q.a.
ასფალტის
გზა

ჭავჭავაძის გამზირი

ს. ხაბეიშვილის ქ.

ს. ხაბეიშვილის ქ.

1.98

10.42

10.37

4.77

3.43
5.93

17.83

42.50

21.63

18.58

9.47

9.46

9.45

9.45

9.45

9.45

4.88

6.74

2.32

17.02

1.71

11.59

1.37

16.32

1.26

18.21

20.45

6.26

5.17

1.03

2.56

2.10 1.75

4887

kv.m

d=0.22

d=0.22

d=0.35

d=0.39

d=0.34

d=0.34

d=0.34

d=0.08

d=0.55

d=0.40

d=0.39

d=0.45

d=0.39

d=0.33

d=0.33

d=0.51

d=0.55

d=0.22 d=0.27

d=0.34 d=0.61

d=0.50

d=0.28
d=0.04

d=0.45

d=0.27

d=0.34

d=0.38 d=0.62

d=0.30

d=0.31

d=0.28

d=0.21
d=0.44

d=0.53

d=0.55

d=0.43

d=0.41

d=0.35

d=0.44

d=0.28

d=0.17

d=0.33

d=0.47

d=0.32

d=0.17

d=0.19

d=0.37

d=0.28

d=0.12

d=0.38

d=0.29

d=0.28

d=0.28
d=0.19

d=0.34

d=0.28

d=0.38

d=0.13

d=0.43

d=0.13

d=0.60

d=0.48
d=0.25

d=0.25

d=0.59

d=0.21

d=0.14

d=0.43

d=0.48

d=0.42

d=0.06

d=0.27

d=0.45

d=0.52

d=0.51

d=0.36

d=0.43

d=0.43

d=0.27

d=0.54 d=0.27

d=0.54
d=0.25

d=0.25

d=0.30

d=0.30 d=0.28

d=0.32

d=0.32

d=0.07

d=0.07

d=0.38

d=0.43

d=0.26

478700.0
1

4617700.0

q.a.

523

522

521

520

519

518

517

516

514

515

521

520

519

518

517

516

515

517.85

517.74

517.77

517.66

515.60

515.35
515.67

516.46

516.50

517.39

517.61

517.63

517.61

517.53

517.60
518.10

518.31

518.45

518.76

518.54

518.32

518.09

517.85

517.68

517.57

522.61

523.68

519.02

519.42

519.03

520.13

520.04
520.42

520.82

520.76

519.83

520.84

520.74

522.15

522.15

522.59

522.29

522.34

522.27

522.25

522.19

522.24

522.60

520.60

520.90

518.81

516.14

516.14

517.34

521.46

521.56

520.64

520.96

521.30

521.56

521.07

520.88

519.04

518.97 518.81

517.56

517.52

516.43

516.34

515.96 515.93

515.90

515.80 515.77
515.81

520.70

520.37

519.84

519.51

519.27

518.62

518.40

518.21

517.99

517.41

516.61

516.41

516.25

517.03

520.75

520.65

520.13
520.22

517.53

517.20

516.51

521.44

521.67

520.07 520.01

519.28
519.18

520.25

519.91

519.58

519.17

516.37

516.27

516.14

516.17

516.00

515.83

515.76
515.78

515.89

515.99 516.19

516.47

516.70

516.91

517.34

515.59

516.54

515.68

515.32

514.55 514.32

515.05

515.33 515.66

514.77

516.01

515.21

514.53 514.62

515.53
515.88
516.12

516.30

516.40

516.20

515.99

515.41

514.65

514.66

515.42

516.46

516.66

516.57
516.79

516.52

515.93
516.01

515.17

515.09

514.35
514.54

514.31

516.35

523.87

520.45

518.43

517.87

517.14

517.61

516.74

516.50

516.44 516.38
516.91 516.77
517.13

517.29

517.63

517.79

517.51

517.23

517.31

517.11

516.89

517.07

516.46

516.91

517.81

518.31

517.31

516.73

517.06

517.74

516.17

516.78

516.40

516.94

521.38

521.08

520.39
520.50

519.81

519.31

519.10

519.02

518.60 518.74

518.15

518.07

517.76

516.97

516.74
516.92

516.94
517.08 517.63 517.36

517.46

517.54
517.65

517.55

517.18

516.82

516.51

516.30

516.21

516.46 516 516.62

. 96

517.31

517.45

517.94

518.00

518.26

517.60

517.50

517.74

518.09

518.19

517.89

518.11 518.17

518.63

518.96

517.96

517.95

518.31

518.71

519.22

519.56

520.14

519.89

519.73

520.58
520.60

521.08

521.64

521.12

521.15

520.36

520.50
520.58

519.62

519.38

519.25

518.13 517.88

517.56

518.37

517.63 517.49

517.32 517.17

517.21
517.07

517.49

517.72 517.90

517.94

518.18

517.79

517.61

517.47

517.96

518.25

518.63
518.71 518.72
518.90

519.17 519.06 519.13

518.92 518.81

519.51

519.57

519.85

520.06
520.09

520.69

520.47

520.24

520.15 520.08

520.82
520.89

521.08

521.64

521.91

521.73

521.68

521.21

520.65

521.03

521.12

520.13

517.75

518.25

518.63

518.74

518.91

519.35

521.05

521.75

522.24

521.89

521.95

521.54

520.80

520.96

520.13

518.60

518.98

519.36

521.38

519.27

518.23

522.23

521.81
521.91

522.19

522.90

521.06

520.16

520.11

519.88

522.44

521.63

521.20

520.74

520.66

521.13

521.37

521.54

522.06

522.75

522.46
522.37

521.88

521.24

521.14 520.99

521.06

520.81

520.44

520.23

520.40 520.71

521.55
521.71

521.97

522.55

522.74

523.06

523.17

523.16

523.07

522.12

521.27

520.63

520.20
520.14

520.48

521.21

521.67

522.32

521.78
521.95

521.37

520.70

520.31
520.49
520.93

521.24 521.17

521.68

522.05

521.80

521.75

521.57

521.38

522.74

522.67 522.69 522.47

522.70

522.05

522.57 522.01

516.69

523.35

522.60

523.26

523.01 523.14

522.89

522.63
522.84

522.57

517.66

517.50
517.57

517.31

517.00

517.41

517.17

516.86

517.17
517.35

517.50

517.74

518.01

518.13

518.38
518.39

518.19

518.48
518.61

518.64

518.52

518.83

518.94 519.09

519.19 519.12

519.28

519.37

519.33

519.56

519.61

515.90

515.88

515.92

516.70
517.03

516.97

516.59
516.24
516.80

516.79

516.94 518.56

518.28

519.24

519.27

519.76

519.73

521.33

521.21

523.83

523.53

523.01

522.89

523.25

523.38

523.73

523.88

523.91

524.63

524.75

524.26

523.63

523.17

523.15

521.71

521.61

520.72

520.07

519.61

519.81

520.45

520.72

521.28

521.99

522.67

523.84

524.44

525.03

521.15

521.42

520.73

523.40

523.14

522.70

522.60

522.44 522.42
522.50

522.67
522.93
523.16

523.28
523.39
523.56
523.53

523.25

522.97

522.20
522.23

518.12

517.67

517.40

517.13
517.08

516.80

517.26 517.35

517.25 517.04

516.86

516.73
516.71

517.50

517.60
517.71

517.74 517.78

517.82

517.82

517.80

517.86

517.98

518.83

518.71

518.48

517.41

517.49

517.26

517.15

517.82

516.14

514.39 514.12

513.99

513.90

513.59

513 513.41

.43

513.45

513.47 513.48 513.53

513.51

513.61

513.63

513.60

513.68

513.78

514514.03.16

514.32 514.40

514.48 514.78

516.41

513.38

513.66

513.97

516.68

517.58

515.20
515.56

515.97

516.96

516.54

515.99 515.73
515.43

515.47
516.50

516.72

515.79 515.50

515.59

517.04
517.32
517.39

517.47

517.06

516.49
516.99

517.36

517.16

516.99 516.26

515.68

516.82
517.28

514.04 513.92

513.99

514.07 514.03 514.10

514.36

514.21

515.61

517.33

517.29

516.95

517.03

516.54

519.21

519.54

517.13

519.60

518.19

517.78
517.99

519.15

520.22

519.66

516.77

516.93

517.63

516.84

517.83

516.63

517.69

517.04

518.11

516.51

520.70

520.36

519.87

518.22

518.73
518.51

518.90
519.15

520.04
520.28

520.60

520.40

520.15

520.09
520.18

519.73

519.54

517.13

516.20

516.46

517.00

517.28

518.78

518.62

518.16

518.28

518.18

517.63

517.01

518.92

518.19

517.64
518.01

518.39

518.51

518.62

518.46

518.48
514.72

518.28

514.61

514.45

516.91
516.80
517.89

518.01

518.70
517.84

515.95
514.46

514.52

516.62

517.96

518.67

517.80

514.46

514.61

514.85

517.15

517.92

518.19

518.27

517.44

513.36

514.30

513.07

514.26

514.13

513.06

512.88
514.29 514.20

514.26

514.24

514.25

514.60

514.38

514.30

514.39

514.43

514.36

514.35

514.24

514.41

514.21

514.31

514.44

514.43 514.36

514.45

514.49

514.40

514.24

514.16

514.28

514.27

514.20

514.12

514.19
514.23

514.17

514.18

514.19

514.28

514.31

514.33

514.33

514.62

517.93

514.26

514.41

514.55

514.30

514.61

514.20
518.95

519.34

514.47

514.33

513.95
514.29

513.03

514.53

519.57

518.72

518.76

518.72

518.81

518.84

519.06

519.26

519.02

518.68
518.78
518.86

518.59

518.40

518.22

518.11

518.09

518.02

517.95

517.88

517.99 85

517.88

517.86

517.50

518.33

518.33
518.65

518.78

518.56

518.48

518.39

518.56

518.92

519.21
519.22

519.29
519.42

518.62

518.74

519.22

519.36

519.44

519.84

519.10

519.45

519.62
519.53

519.51
519.44
519.66

520.03

514.53

514.49

514.79

514.60

518.01
515.85

516.40
518.06

517.76
516.10

515.98

514.69

514.69

514.73

520

519

518

517

შენობის საძირკველი

1

1

3

3

d

d

g

g

b

b

5

5

6

6

2

2

4

4

a

a

5.65

5.35

6.50

0.75

6.60

6.60

6.60

6.60

7.00

6.45

0.15
0.10

4.75

6.00

5.30

6.70

1.00

6.30

18.00

0.25

40.35

58.60

25.80

10.80

5.78

11.56

5.78

10.00

8.82

4.40

4.90

6.20

7.50

6.20

1.10

8.90

6.30

4.40

4.90

6.20

9.92

4.55

3.24

36.70

2.68

1.54

7.65

1.50

3.59
1.50

5.11

2.10

6.50

2.10

5.72

39.99

3.85

3.87 5.23

7.62

12.35

3.76

15.37

1.39

14.25

6.02

-3.90

-6.900 = 498.30

0.00 = 505.20
±0.00

+42.80

+42.80

+36.00

160.03 m

2

413.46 m

2

406 m

228.16 m2

ქუჩის ღერძი

ქუჩის ღერძი

ინდივიდუალური საწეველა

უნარშეზღუდულებისთვის

საზოგადოებრივი სივრცე

ჭავჭავაძის გამზირი

ს.ხაბეიშვილის ქუჩა

506.72

რეკრეაციული ზონა

210

i=14 %

პანდუსი

5.97

5.97

9.19

459

459

11.18

6.30

3.90

6.10

1.20

2.50

50.30

58.90

71.00

70.80

71.80

მიმდებარე ტერიტორიის საკადასტრო საზღვარი

მიმდებარე ტერიტორიის საკადასტრო საზღვარი

წყალსადინარი მილი

წყალსადინარი მილი

წყალსადინარი მილი

წყალსადინარი მილი

წყალსადინარი მილი

IV

Tel: (995 32) 24 17 18
Fax: (995 32) 24 17 17

ნახაზის დასახელება

a q s i s i

ქ. თბილისი ყაზბეგის
გამზირი #24

მასშტაბი
1:500

სტადია

პროექტის დასახელება

მრავალფუნქციური კომპლექსის
IV ბლოკი

გენგეგმა

პრ.ავტორი

მთ. ინჟინერი

საპრ.დეპ.უფროსი

თანამდებობა გვარი

დაამუშავა

n.kilasonia

ა.ბეროშვილი

ნ. მოსულიშვილი

ო.გოგავა

ო.გოგავა

III

II

I

7















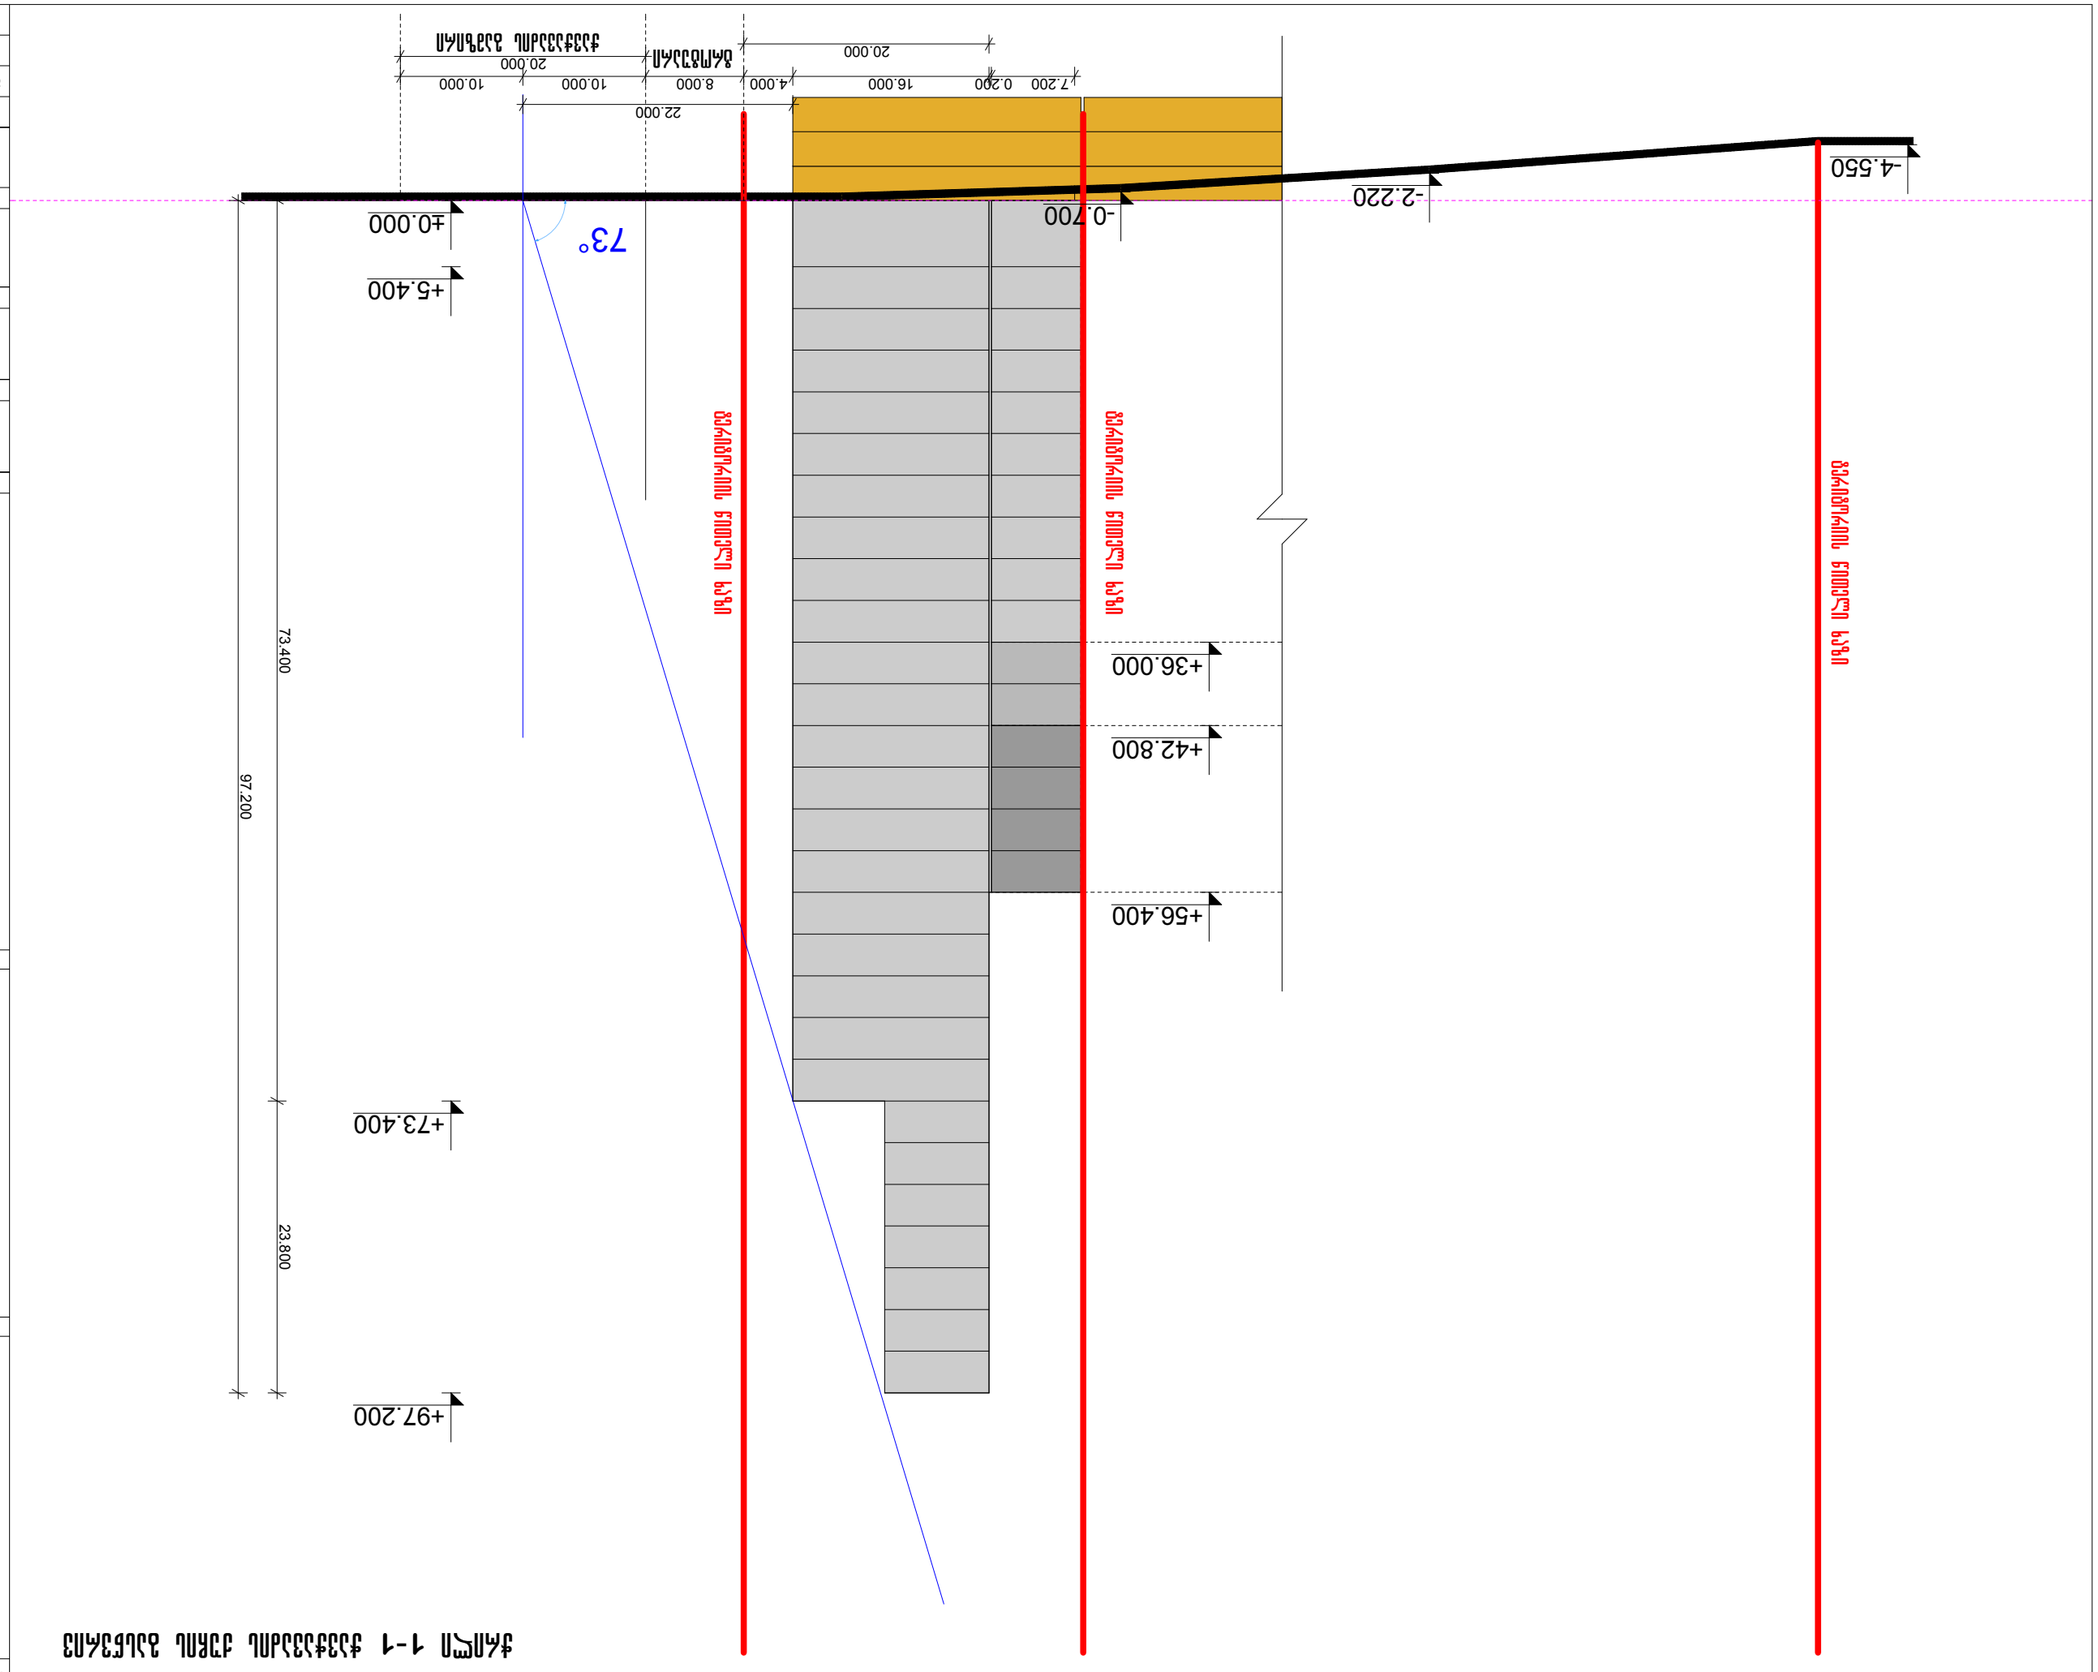


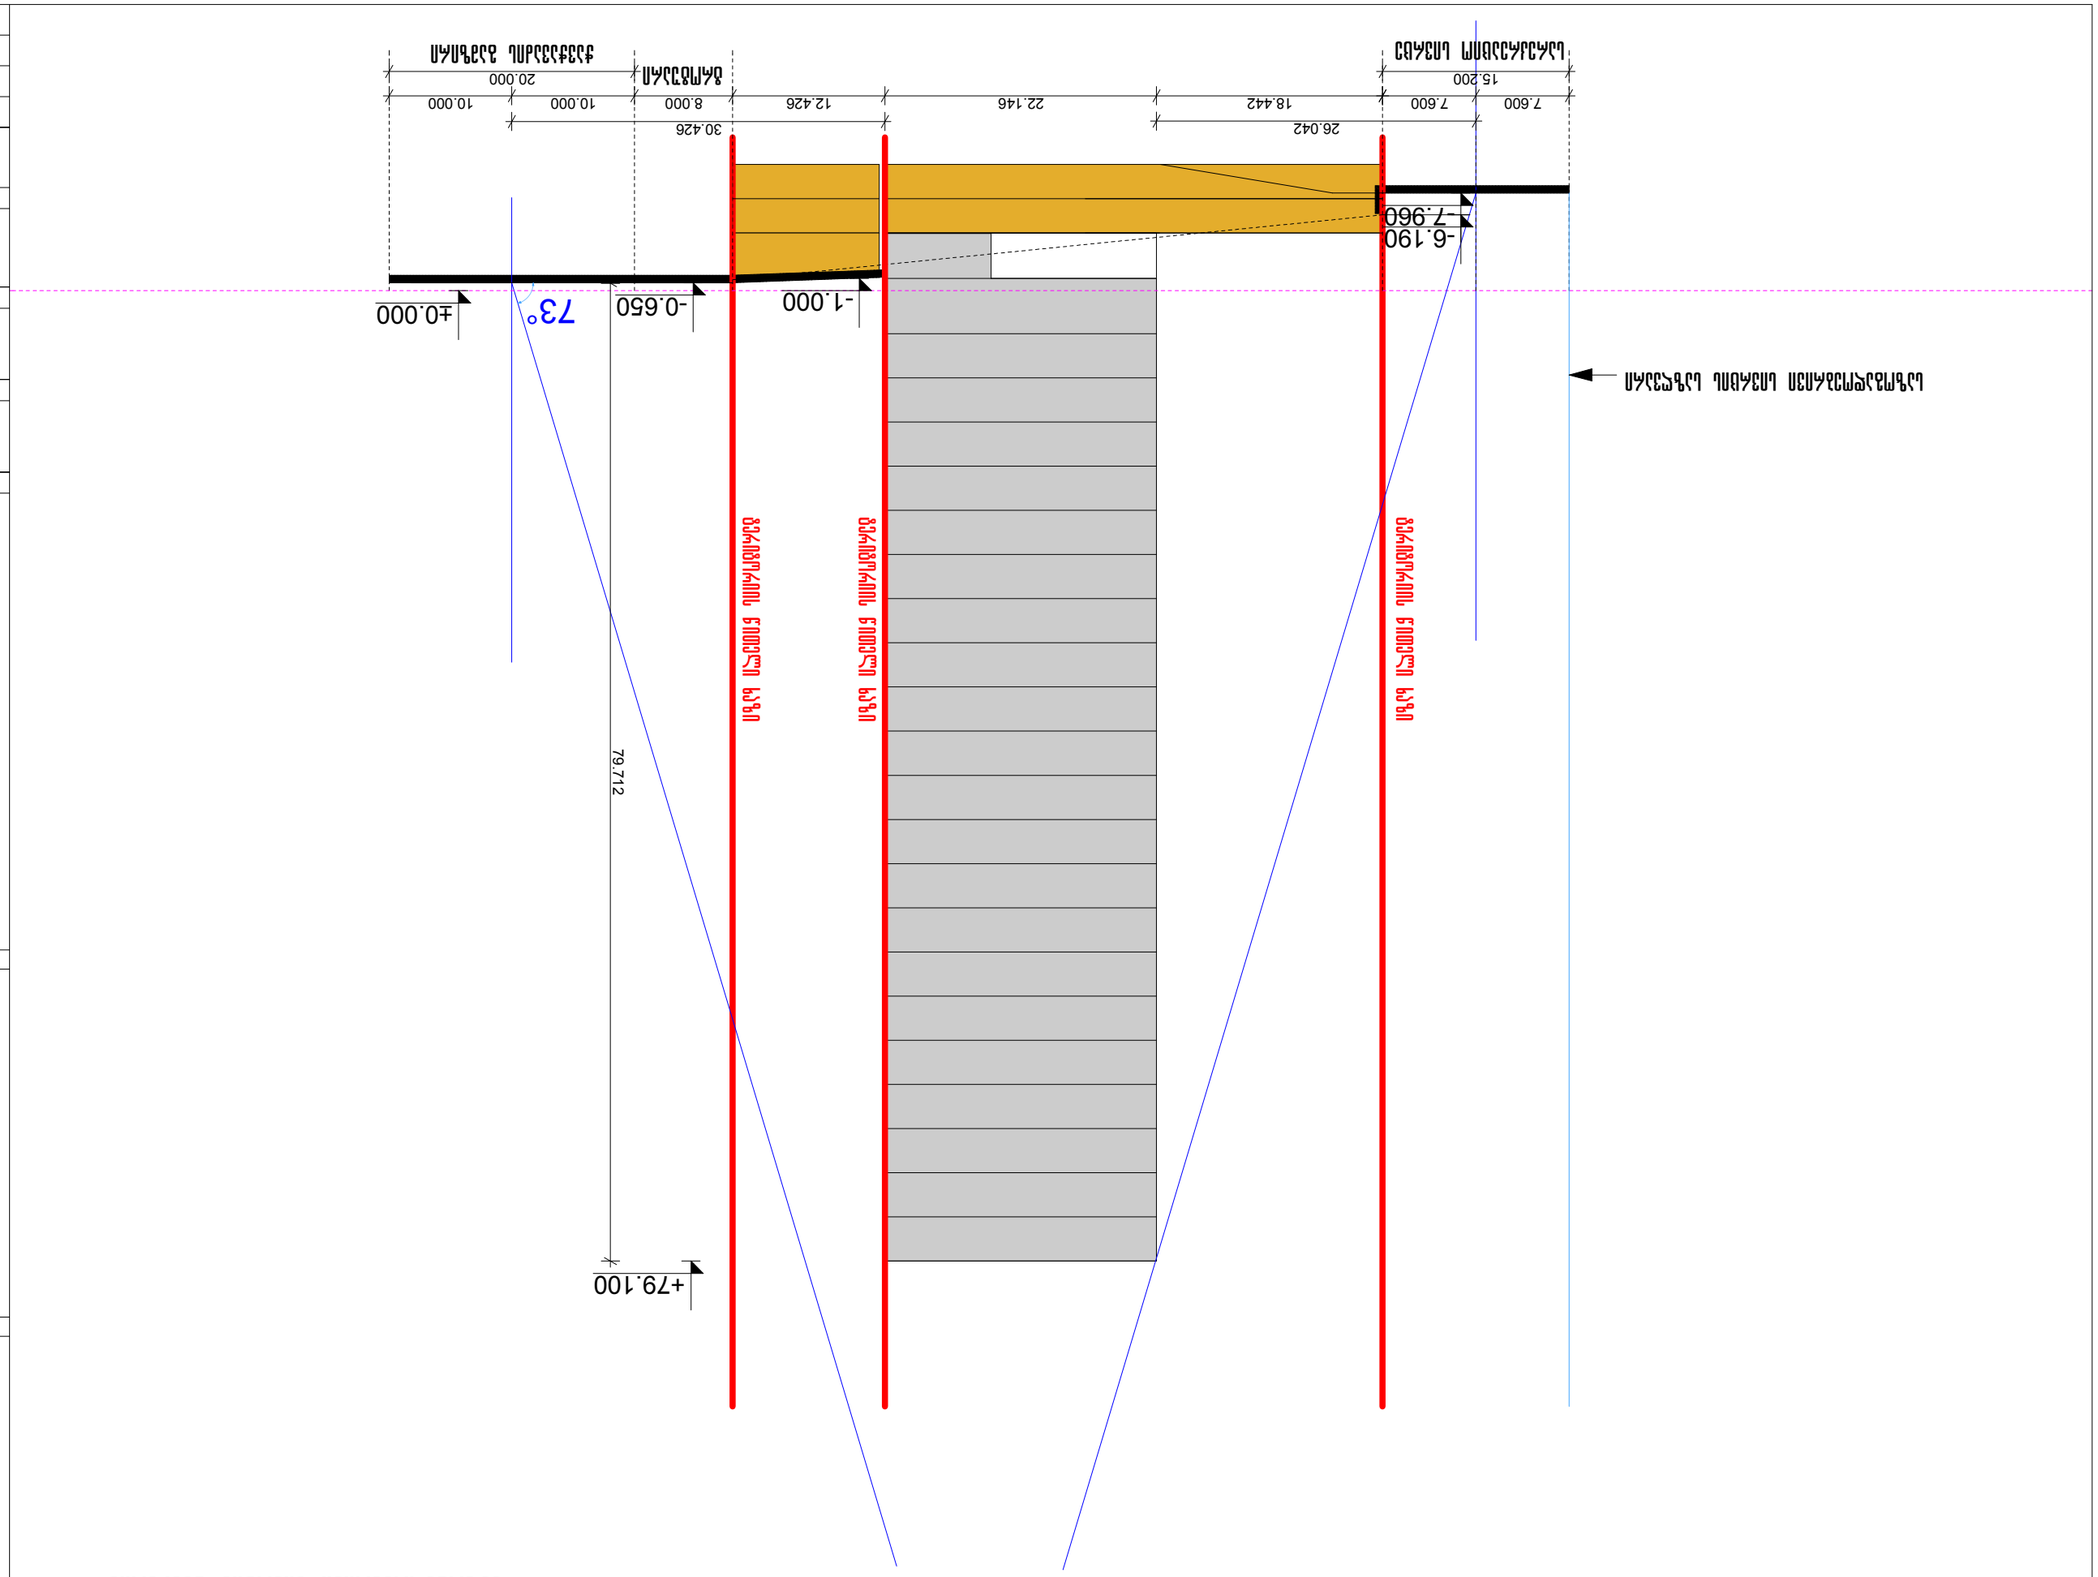


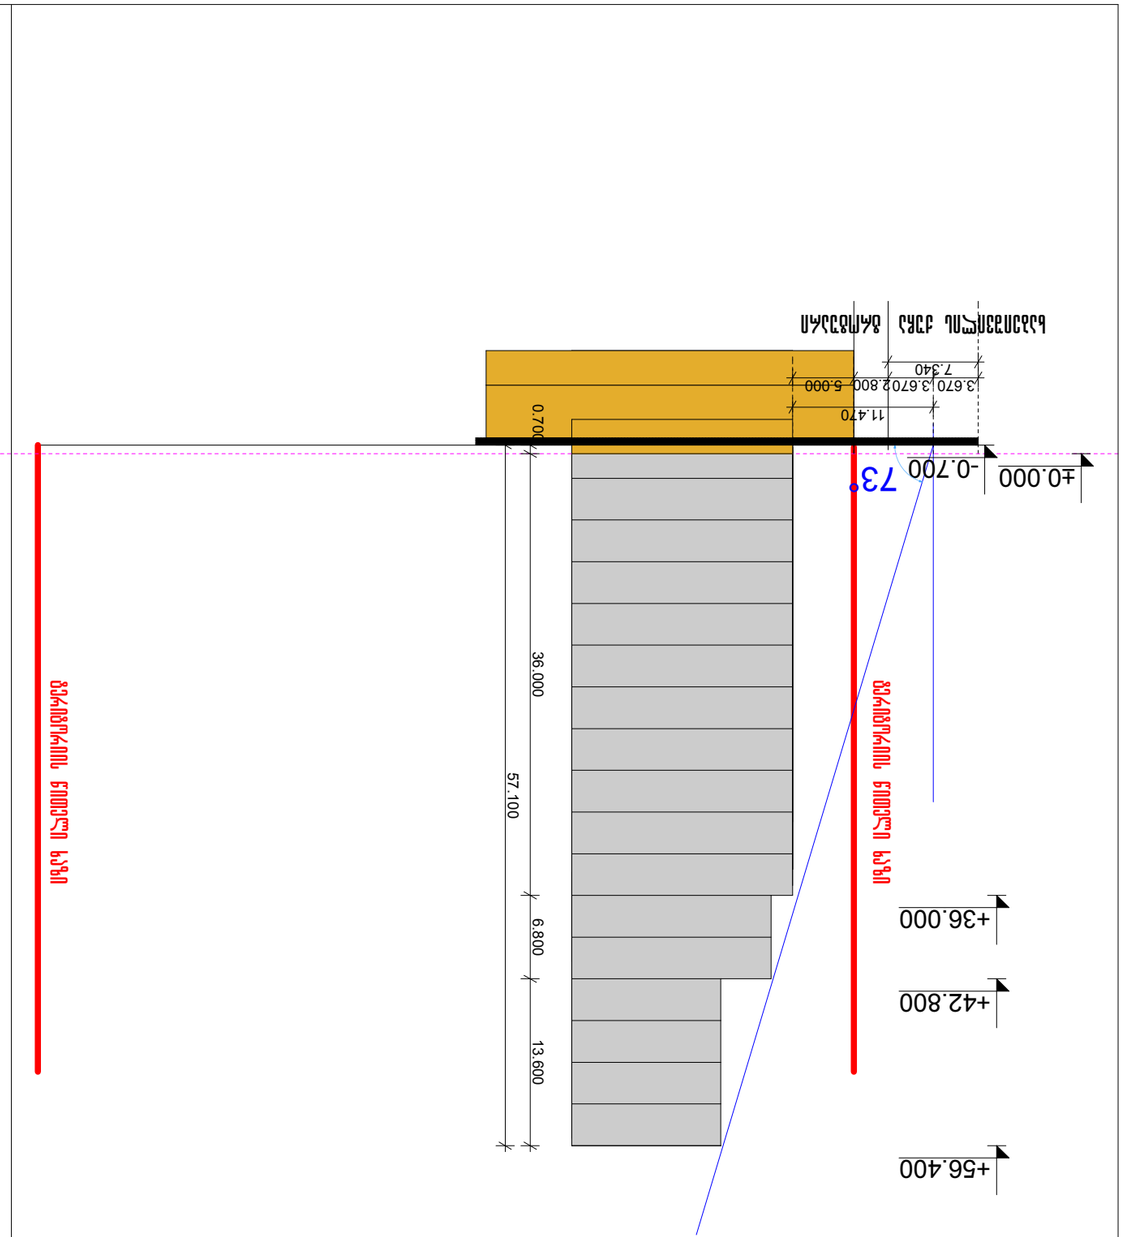


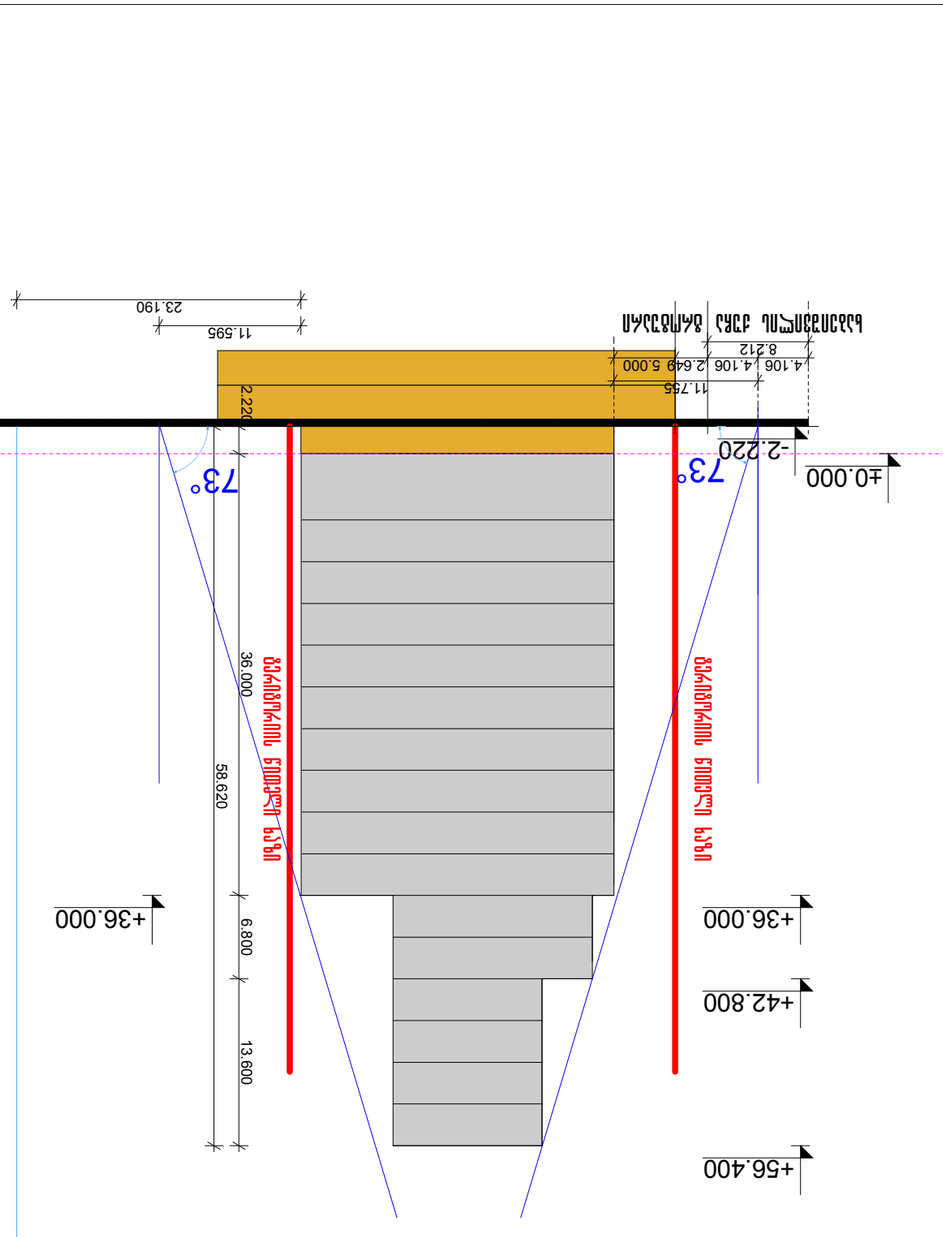


