






































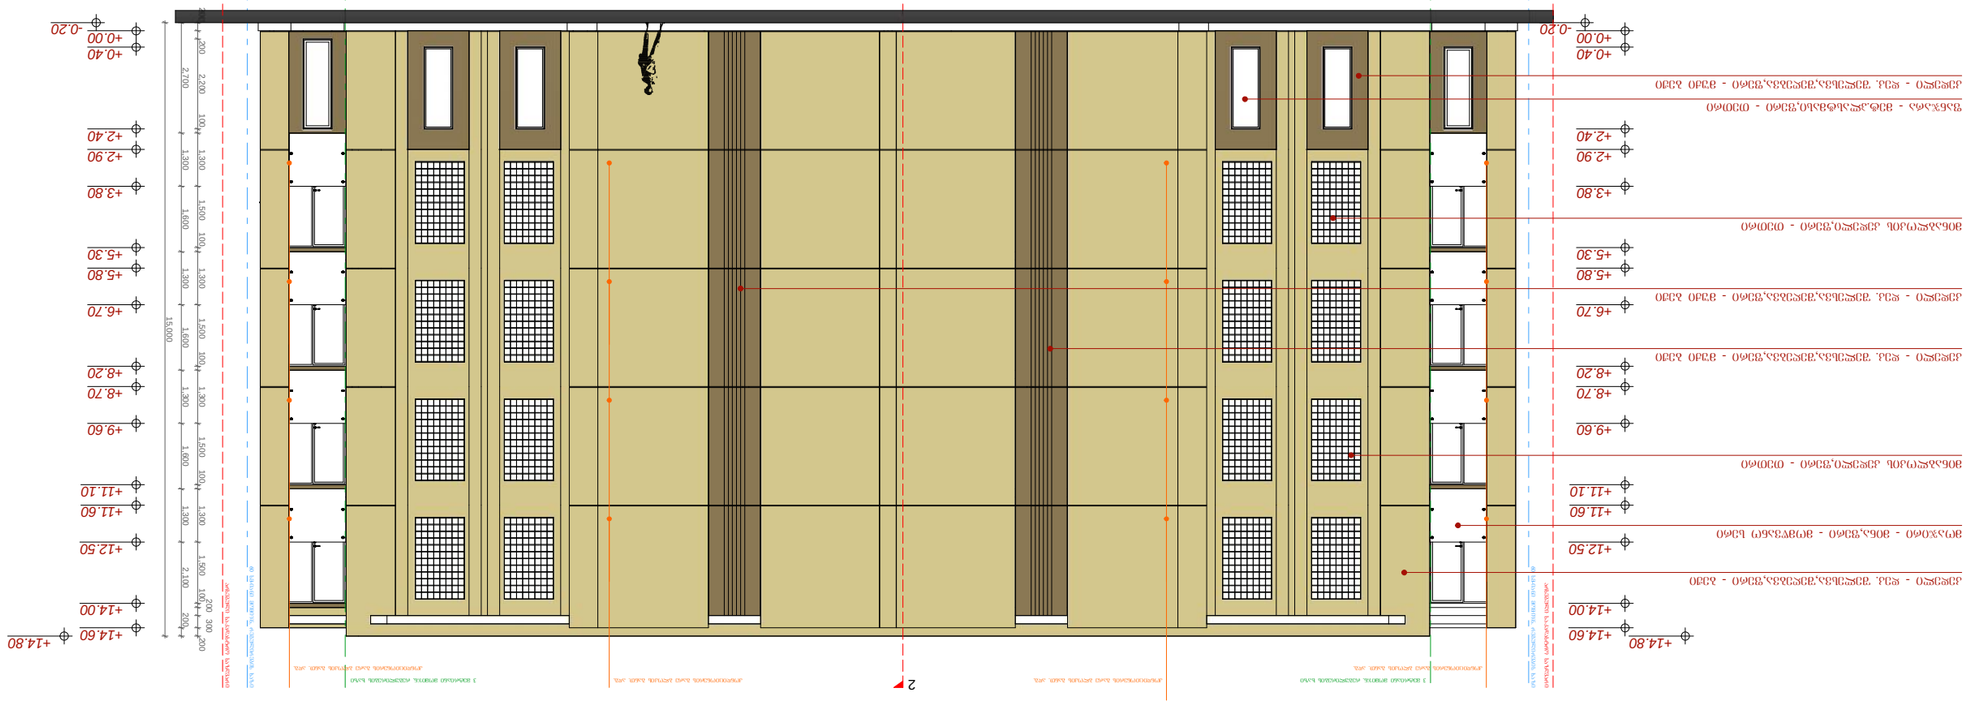

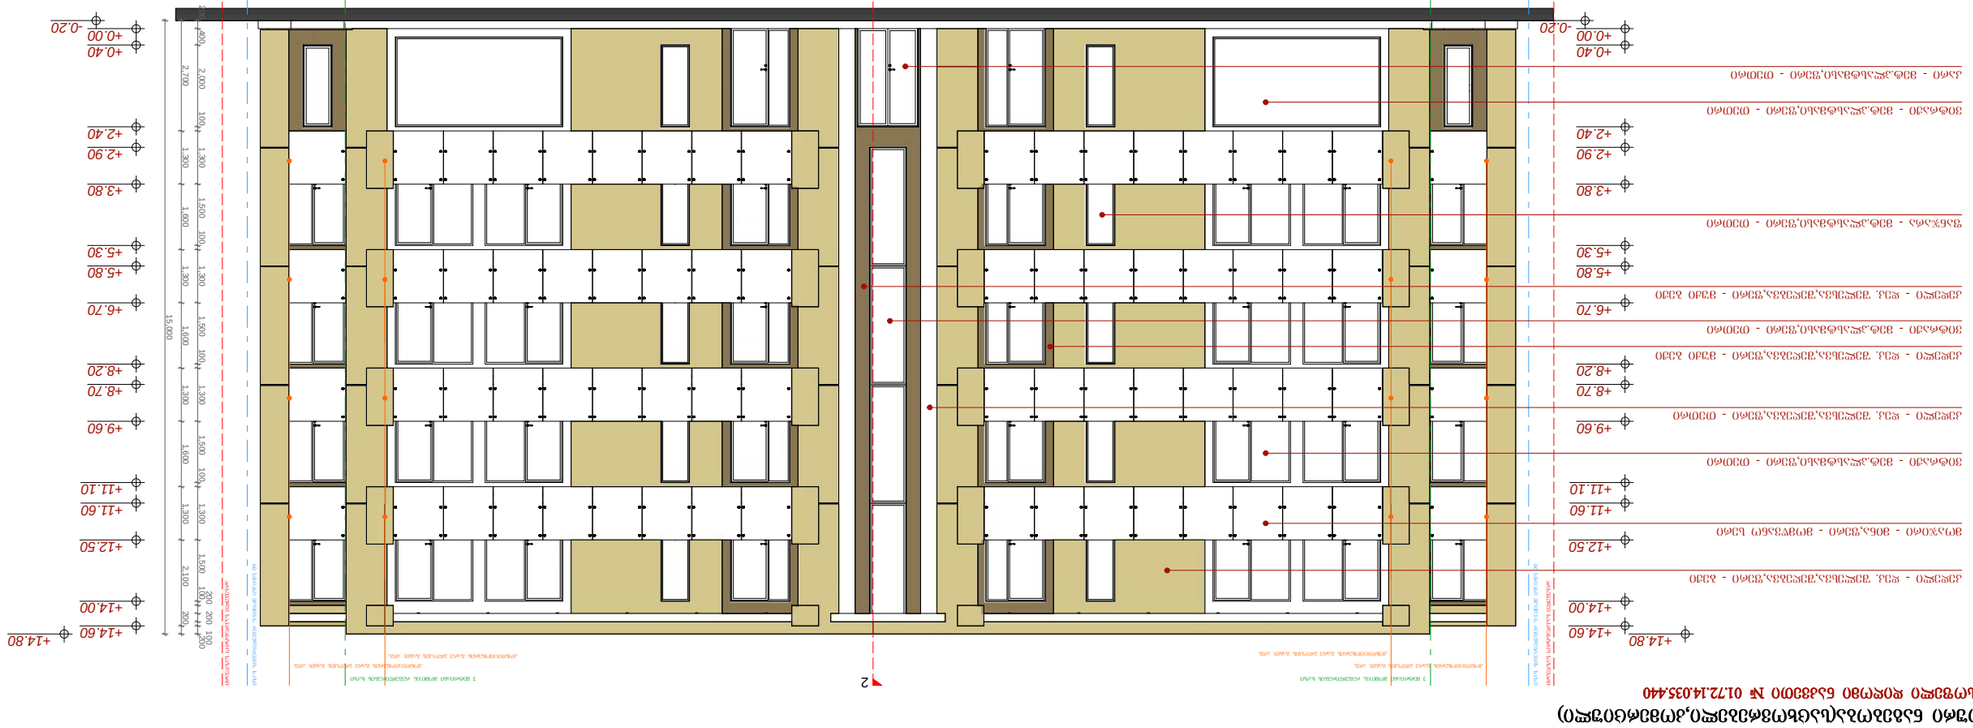

მრავალფუნქციური ნაგებობა(საცხოვრებელი,კომერციული)

მის: ქ. თბილისი,სოფელი დიღომი ნაკვეთი № 01.72.14.035.440

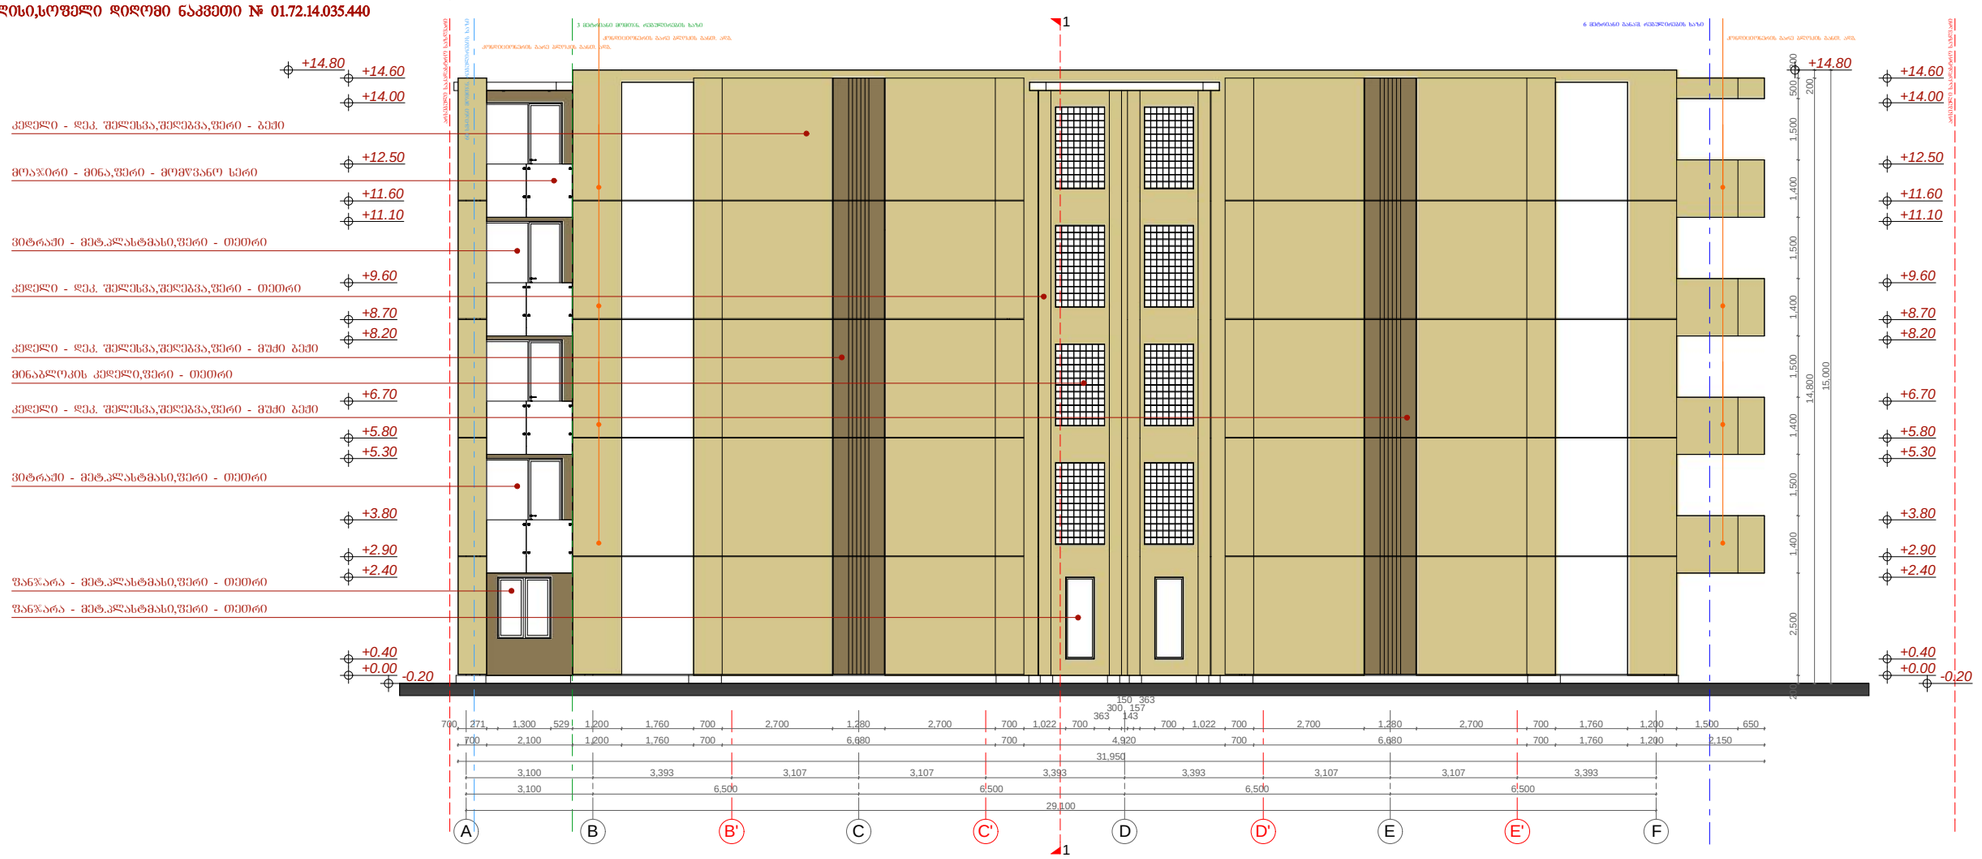



შპს "ლუმაქ ჯგუფი"
438726050

მრავალბინიანი საცხოვრებელი სახლი

მისამართი:
ქ. თბილისი,სოფელი დიღომი ნაკვეთი № 01.72.14.035.440

ფასადი ღერძებში
A-F,F-A
მაშტაბი 1:150

თანამდებობა	გვარი	ხელმოწერა
დირექტორი	ზ. ოთასაშვილაძე	
პრ. პატრონი	ლ. ბერიდზეიშვილი	
კონსტრუქტორი	ლ. ჯაფარიძე	
კონსტრუქტორი	ე. ფხაკაძე	
ფასადები	ლ. ბერიდზეიშვილი	
ფასადები	ზ. ოთასაშვილაძე	
სტადია მ-პრ.	შეძრ	ფ. №

A3

შპს "ლუმაქ ჯგუფი"
438726050