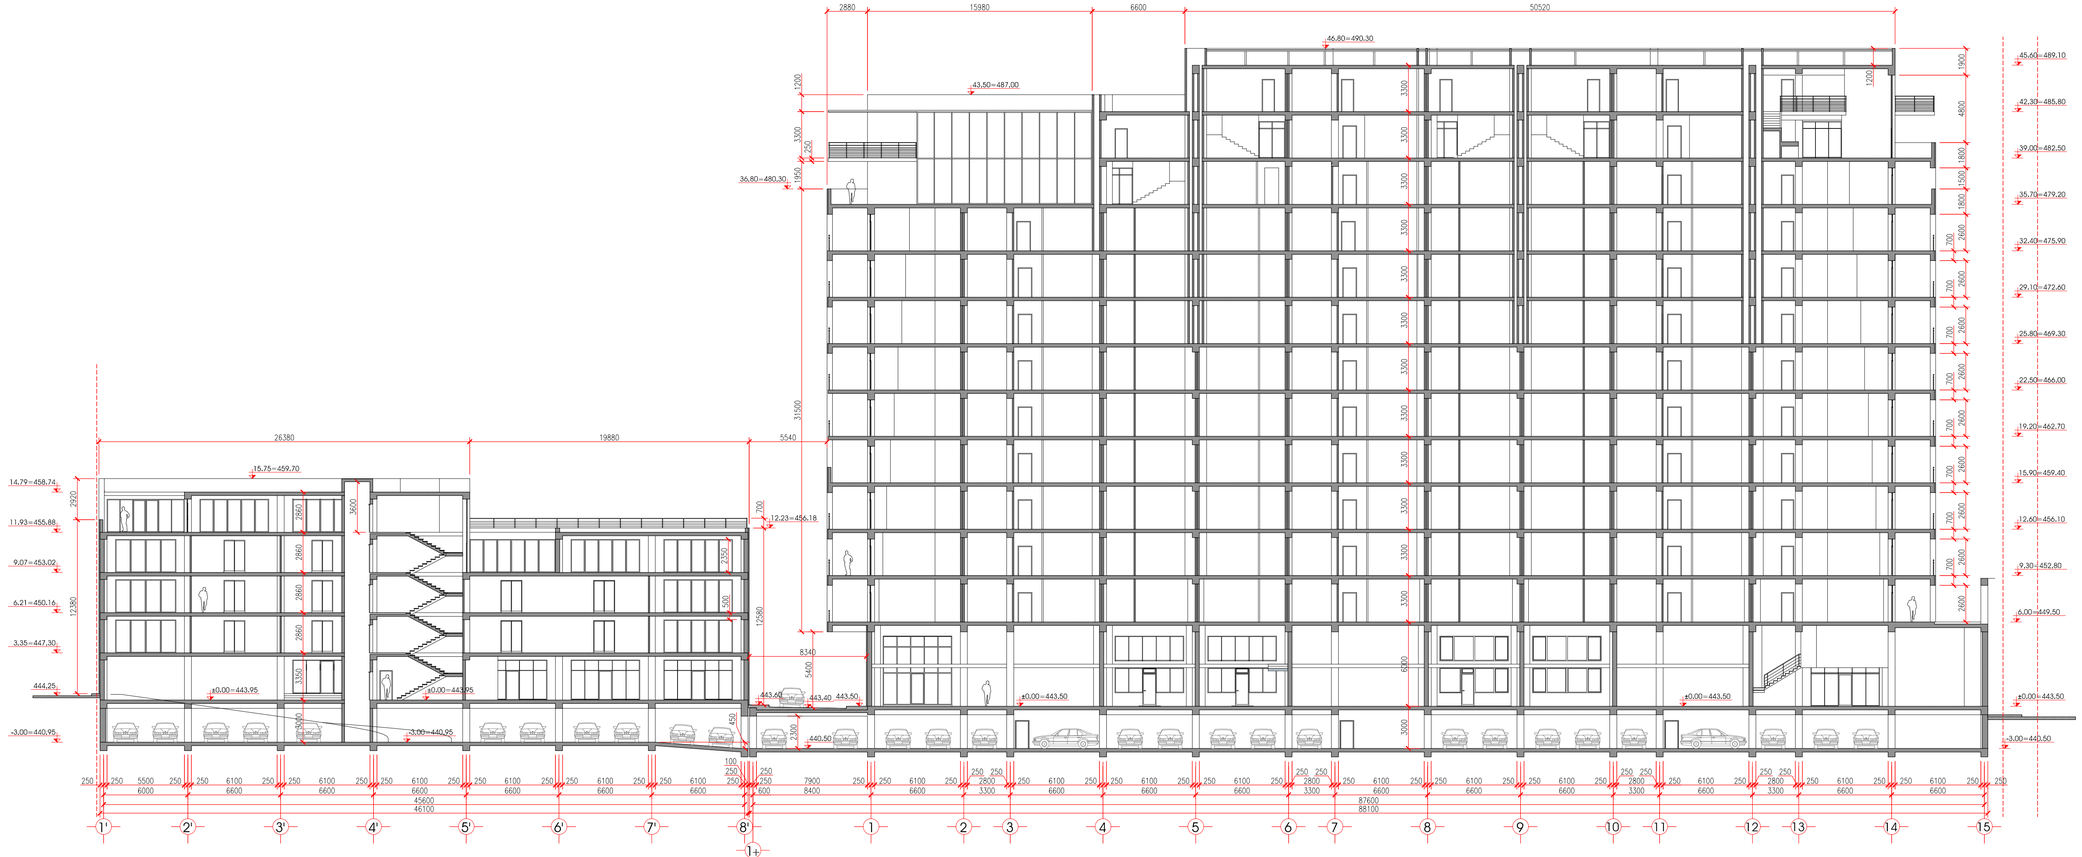
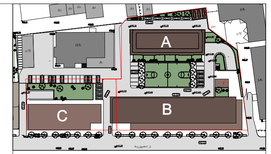



# საცხოვრებელი კომპლექსი მიცკევიჩის ქუჩაზე

## ბლოკი B

## 95 ბინიანი საცხოვრებელი სახლი


| სართიო ტექნიკური მონაცემები | მ² |
|---|---|
| K2 კოეფიციენტის საანგარიშო ფართი | 13808.7 |
| საცხოვრებელი ფართი | 10173.7 |
| საზოგადოებრივი ფართი | 2182.7 |
| კომერციული ფართი | 1860.6 |
| დამხმარე ფართი | 102.7 |
| კიბის უშრედლიფტის ფართი | 1107.1 |
| უბოსაღგომი (B- ბლ.) 46 ავტოლოზე | 1466.8 |
| სარეზერვო ავტოსადგომი 36 ად. | 787.6 |


ჭრილი 1-1 მ. 1:200

| | | | |
|---|---|---|---|
| თანამდებობა | გვარი | ხელმოწერა | სტად. |
| პრ.ხელმძღვ. | მ.აბულაძე | | პროექ. |
| მთ.არქიტექტ | მ.ძევჩიშვილი | | ფუნქ. |
| დაამუშავა | მ.ძევჩიშვილი | | |
| შეამოწმა | რ.როგავიძე | | ფ. № |

06.12.2014

არხი

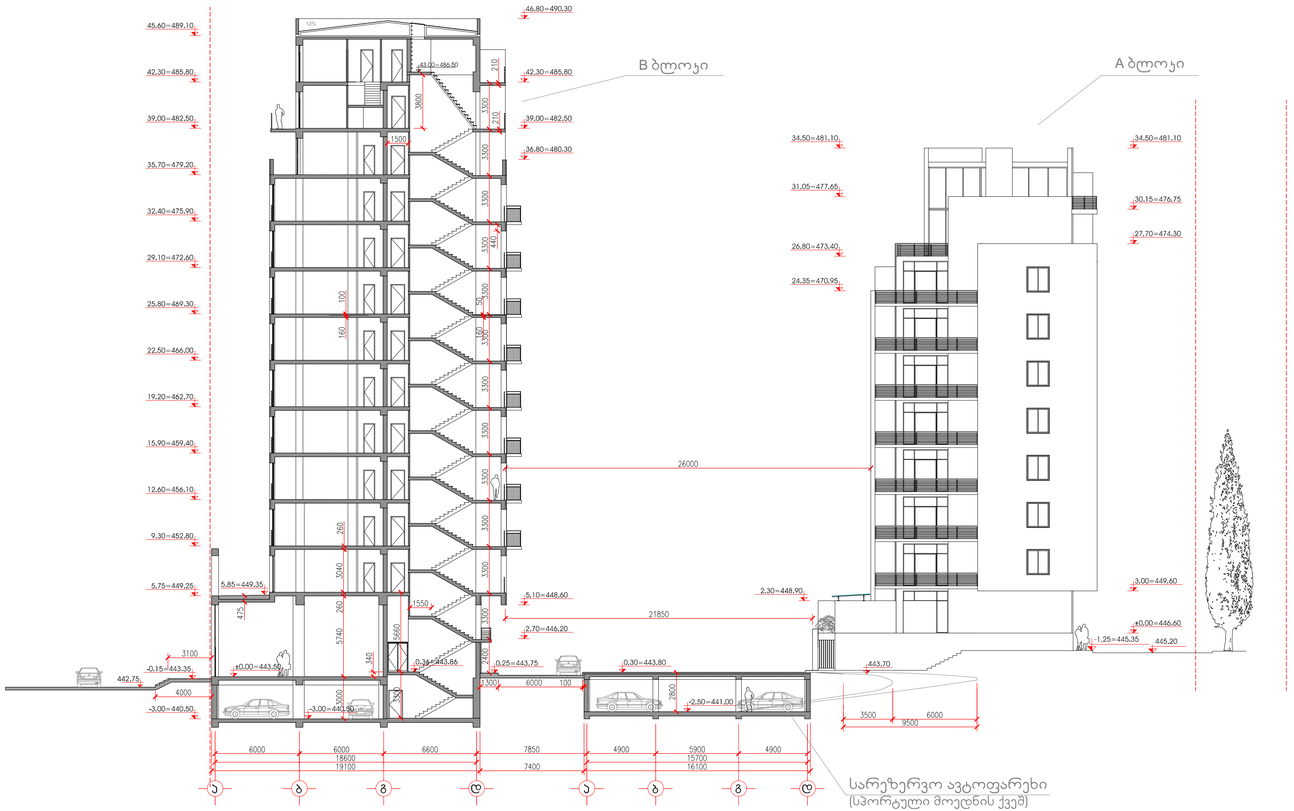

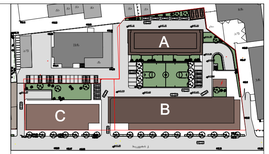
# საცხოვრებელი კომპლექსი მიცკევიჩის ქუჩაზე

## ბლოკი B


## 95 ბინიანი საცხოვრებელი სახლი


| საერთო ტექნიკური მონაცემები | მ² |
|---|---|
| K2 კოეფიციენტის საანგარიშო ფართი | 13808.7 |
| საცხოვრებელი ფართი | 10173.7 |
| საზოგადოული ფართი | 2182.7 |
| კომერციული ფართი | 1860.6 |
| დამხმარე ფართი | 102.7 |
| კიბის უჯრედ-ლიფტის ფართი | 1107.1 |
| უბოსაღგომი (მ- ბლ.) 46 ავტ/ზე | 1466.8 |
| სარეზერვო ავტოსადგომი 36 ავტ. | 787.6 |

## ჭრილი 2-2 მ. 1:200

ჭრილი 2-2 მ.1:200

| | | | |
|---|---|---|---|
| თანამდებობა | გვარი | ხელმოწერა | სტად. |
| პრ.ხელმძღვ. | გ.აბულაძე | | პროექ. |
| მთ.არქიტექტ | მ.ძევნიშვილი | | ფშრ.ნ. |
| დაამოწმა | მ.ძევნიშვილი | | |
| შეამოწმა | რ.როგავიძე | | ფვ. № |
| 06.12.2014 | არხი | | |

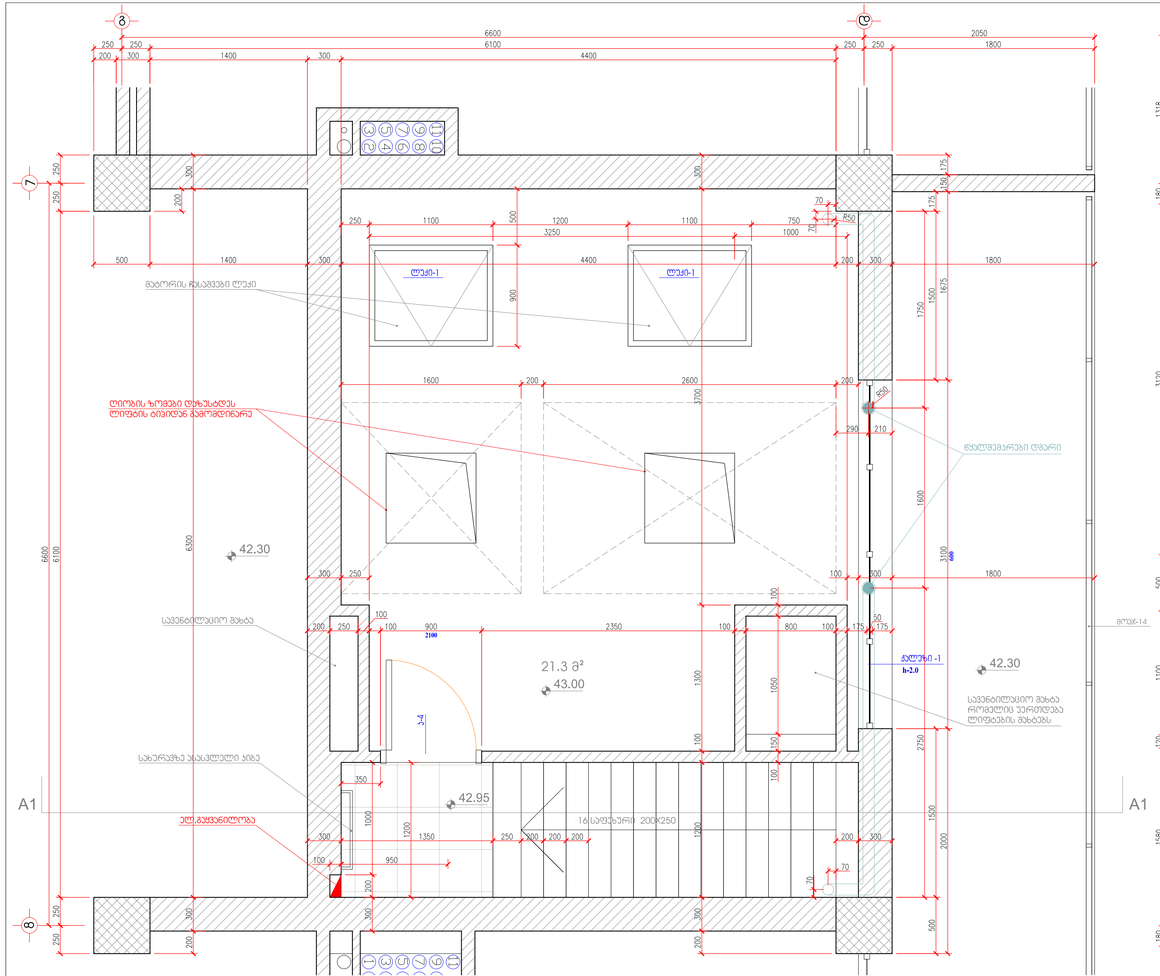

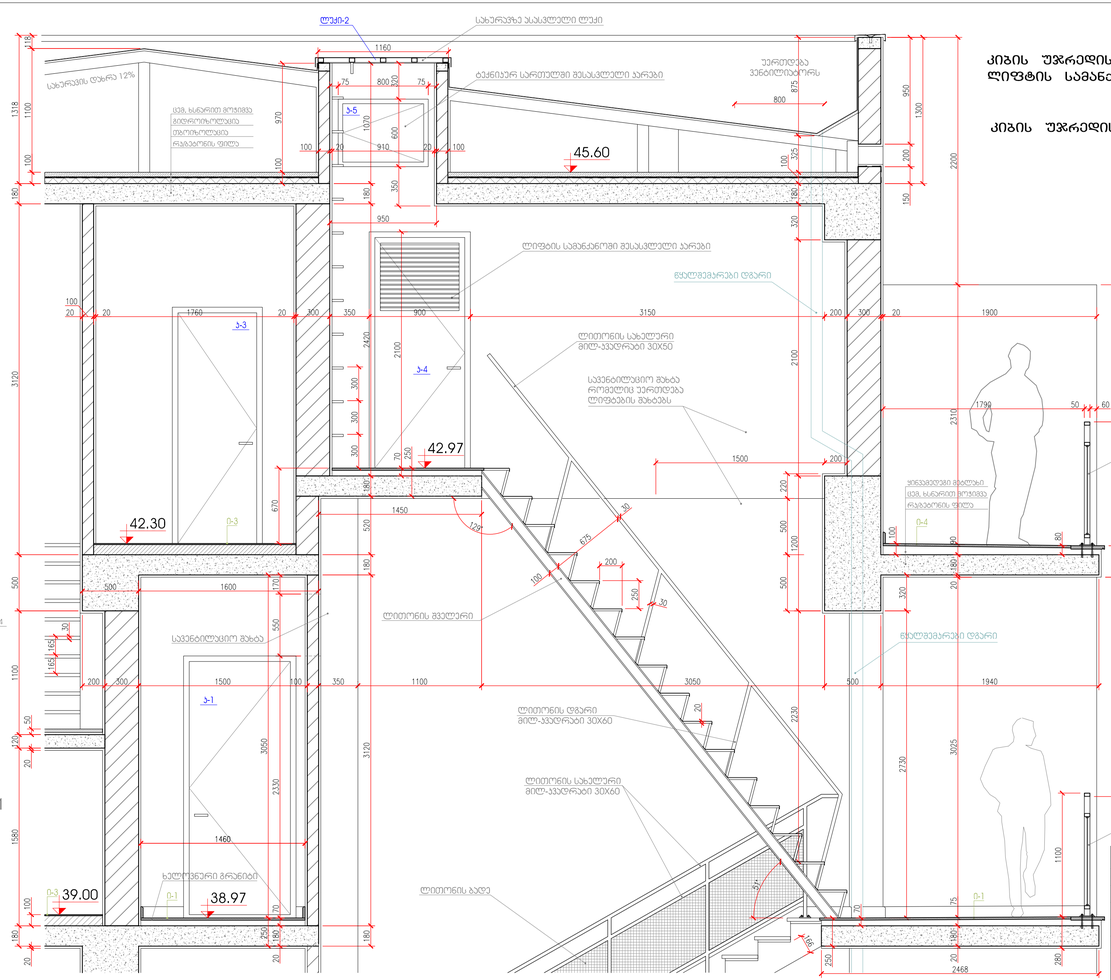



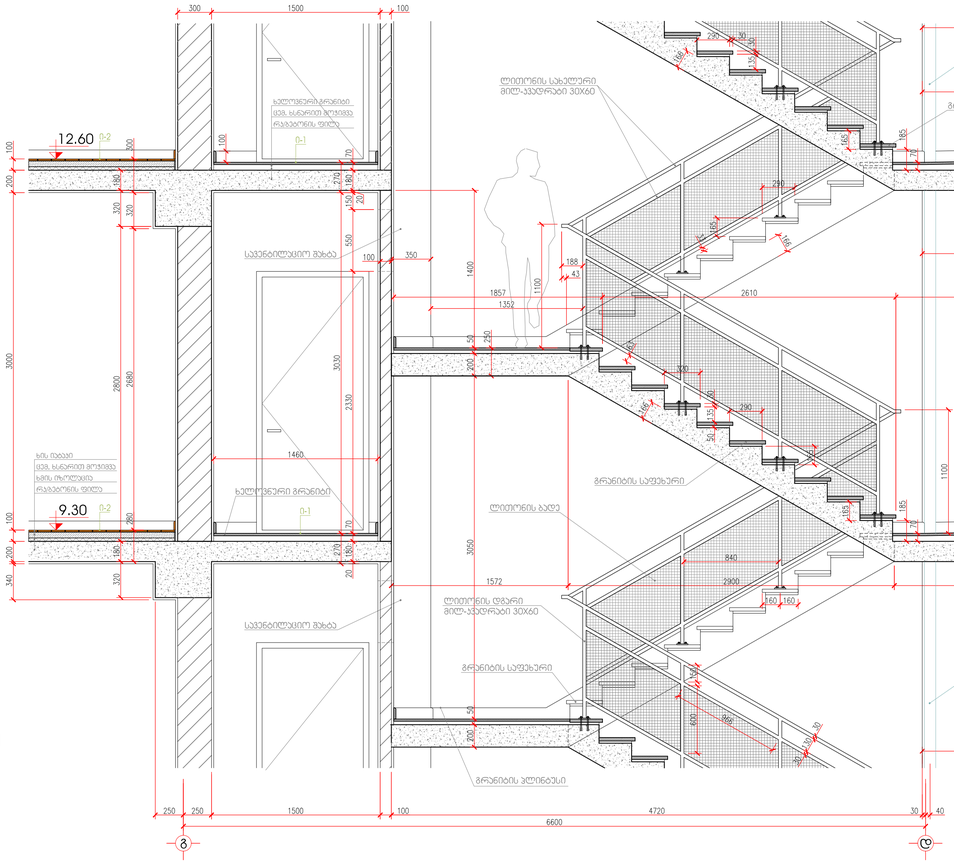

კიბის უჯრედის.
ლიფტის სამანძანოს გეგმა მ. 1:25

კიბის უჯრედის ჭრილი A1-A1 მ.1:25

| კიბის უჯრედის სამანქანოს გეგმა, ჭრილი მ1:25 | | | |
|---|---|---|---|
| თანამდებობა | გვარი | ხელმოწერა | ლტად. |
| პრ.ხელმძღვ. | მ.აბულაძე | | პროექ. |
| მთ.არქიტექტ | მ.ძაძამიქაილი | | ფუნქ. |
| დაკმაყოფილა | მ.ძაძამიქაილი | | |
| შეამოწმა | რ.როგავიძე | | ფ. № |
| 06.12.2014 | არხი | | |

## კიბის უჯრედის გეგმა 9.30 ნიშნულზე
მ. 1:25

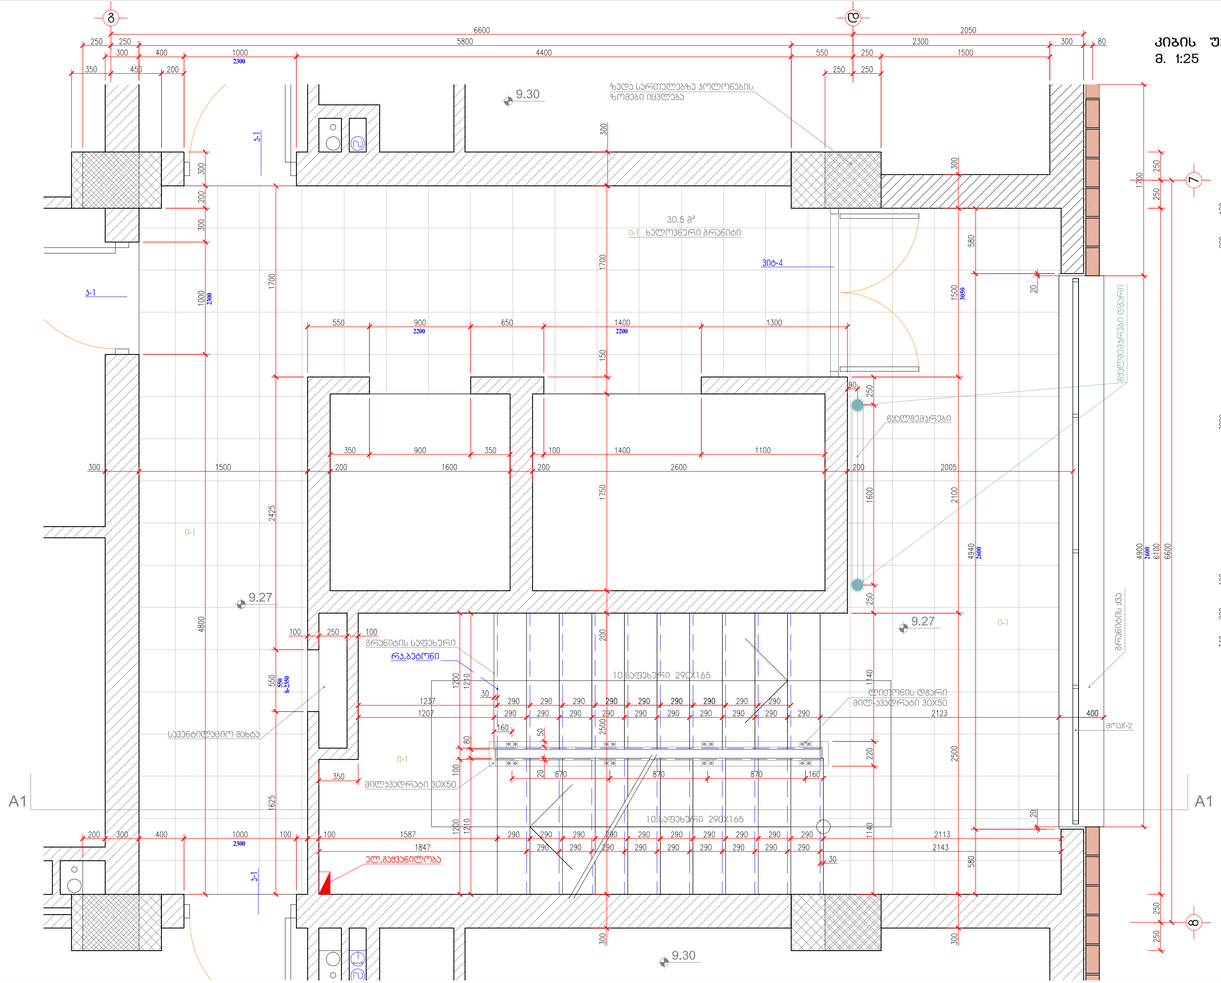



ᲨᲔᲜᲘᲨᲕᲜᲐ: ᲙᲘᲑᲘᲡ ᲡᲐᲤᲔᲮᲔᲑᲖᲔ ᲓᲐ ᲙᲐᲒᲔᲜᲘ ᲛᲝᲙᲘᲠᲕᲔᲑᲣᲚᲘᲐ ᲛᲠᲐᲕᲜᲘᲡ ᲭᲕᲔᲜᲘᲡ,
ᲮᲝᲚᲝ ᲡᲐᲤᲔᲮᲔᲑᲐᲖᲔ ᲛᲝᲙᲐᲜᲐᲘ ᲮᲔᲚᲝᲕᲜᲣᲠᲘ ᲛᲠᲐᲕᲜᲘᲡᲘᲗ.

## კიბის უჯრედის ჭრილი A1-A1 მ. 1:25





| | | | |
|---|---|---|---|
| კიბის უჯრედის გეგმა 9.30 ნიშნ. ჭრილი მ1:25 | | | |
| თანამდებობა | მპარი | ხელმოწერა | სტად. |
| პრ.ხელმძღვ. | მ.აბულაძე | | პროექ. |
| მთ.არქიტექტ. | მ.ძაძამიძიული | | ფუნქ. |
| დაპროექტება | მ.ძაძამიძიული | | |
| შემოწმება | რ.როგბანიძე | | ფ3. № |
| 06.12.2014 | არხი | | |

კიბის უჯრედის გეგმა ±0.00 ნიშნულზე
მ. 1:25

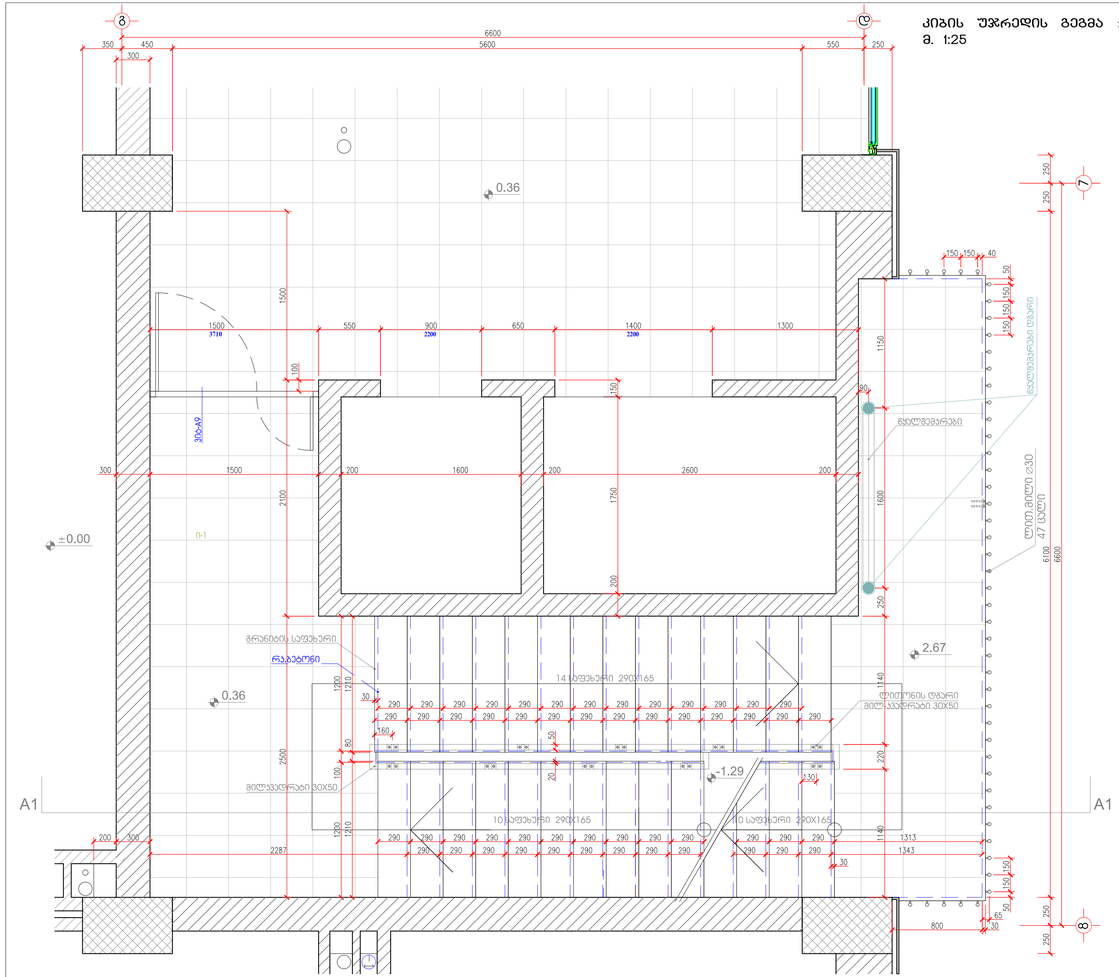
A1
A1
±0.00
0.36
2.67
-1.29
0.36
ლითონის სახელური მრგ.-ჯვარედინი 30X60
ლითონის ბადე
ლითონის ფარი მრგ.-ჯვარედინი 30X60
მრგვალი ლულოვანი პროფილი
მრგვალი ლულოვანი პროფილი
მრგვალი ლულოვანი პროფილი

ფასადი 1-5 ღერძებს შორის მდგ. ნახაზი 1:25

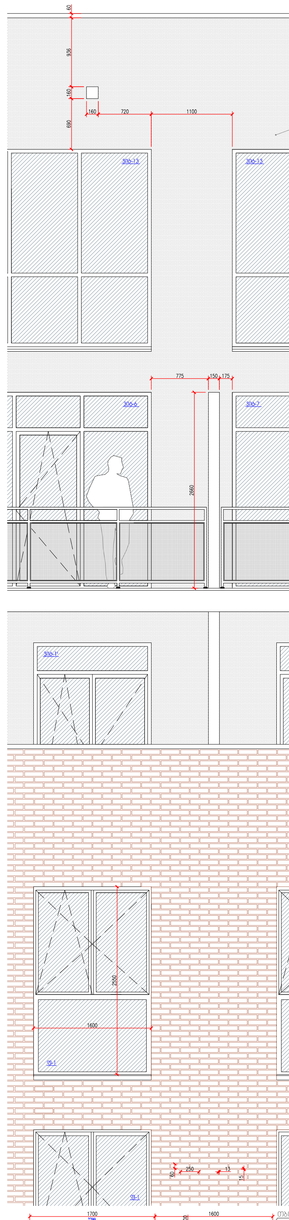


ჭრილი 2-2 შენობების მდგ. ნახაზი 1:25