
სართულის გეგმა -3.10 ნიშ.-ზე

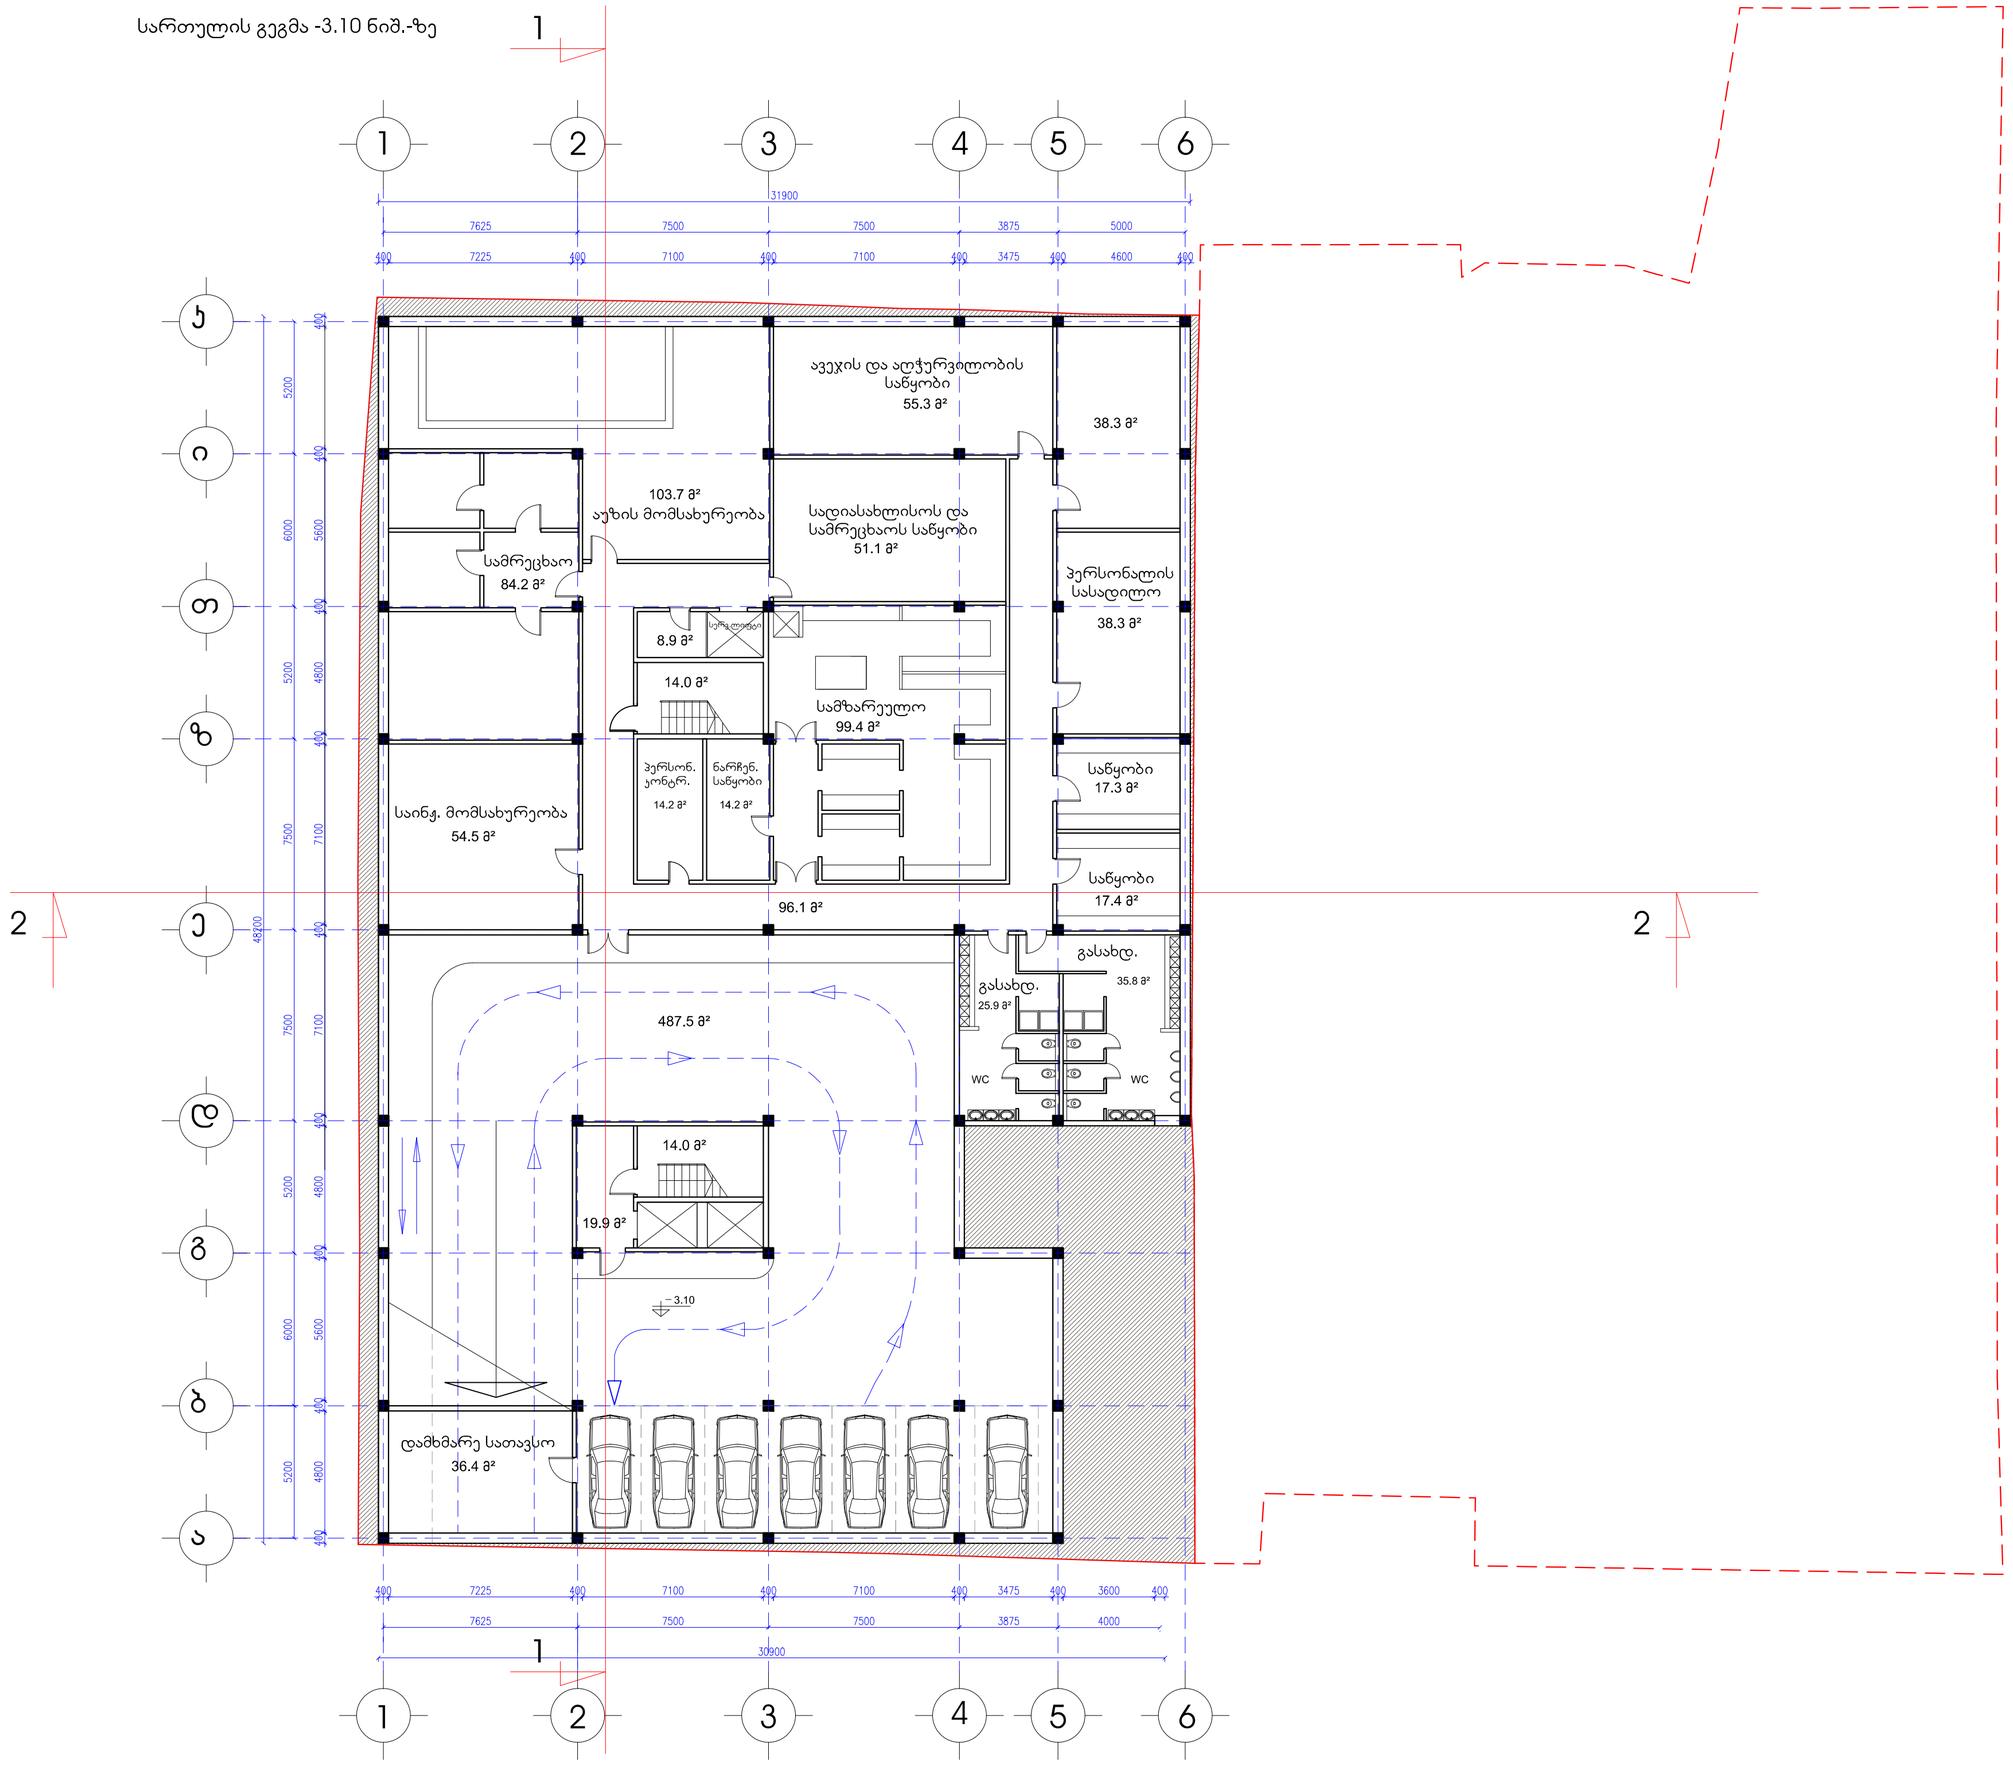



სართულის გეგმა -3.10 ნიშ.-ზე

მ.1:100

109° architect

თენგიზ აბულაძის ქ.21

თბილისი, აბულაძის ქ. 21 ტ(995 32) 25 31 88 / 25 19 04

თანამდებობა	სახელი.გვარი	ხელმოწერა
პრ.ხელმძღვან.	გ.აბულაძე	
არქიტექტორი	თ. კვანტალიანი	

თარიღი	ფურცლის №	ფ. რაოდენობა
20/11/ 2014		

პირველი სართულის გეგმა

აუზი და ფიტნესი
156.0 მ²
84.4 მ²
7.9 მ²
8.9 მ²
სარეცხებიანი
14.0 m²
±0.00=400.70
საყონფერენციო
73.2 მ²
WC
36.5 მ²
14.0 მ²
8.9 მ²
ჯაფე
89.4 მ²
1.32
1.32
-0.05
8.6 მ²
დაცვა
ბარგი
9.5 მ²
რეცეფცია
17.0 მ²
ვესტიბიული
186.2 მ²
±0.00=400.70
13.0 მ²
ოფისი



პირველი სართულის გეგმა

მ.1:100

109°
architect
თენგიზ აბულაძის ქ.21

თბილისი, აბულაძის ქ. 21 ტ(995 32) 25 31 88 / 25 19 04

თანამდებობა	სახელი.გვარი	ხელმოწერა
პრ.ხელმძღვან.	გ.აბულაძე	
არქიტექტორი	თ. კვანტალიანი	

თარიღი	ფურცლის №	ფ. რაოდენობა
20/11/ 2014		

მეორე სართულის გეგმა

მრავალფუნქციური კომპლექსი
ალმაშენებლის გამზირზე



მეორე სართულის გეგმა

მ.1:100

109° architect
თენგიზ აბულაძის ქ.21
თბილისი, აბულაძის ქ. 21 ტ(995 32) 25 31 88 / 25 19 04

თანამდებობა	სახელი.გვარი	ხელმოწერა
პრ.ხელმძღვან.	გ.აბულაძე	
არქიტექტორი	თ. კვანტალიანი	

თარიღი	ფურცლის №	ფ. რაოდენობა
20/11/ 2014		


მრავალფუნქციური კომპლექსი
ალმაშენებლის გამზირზე



მესამე სართულის გეგმა

1

2

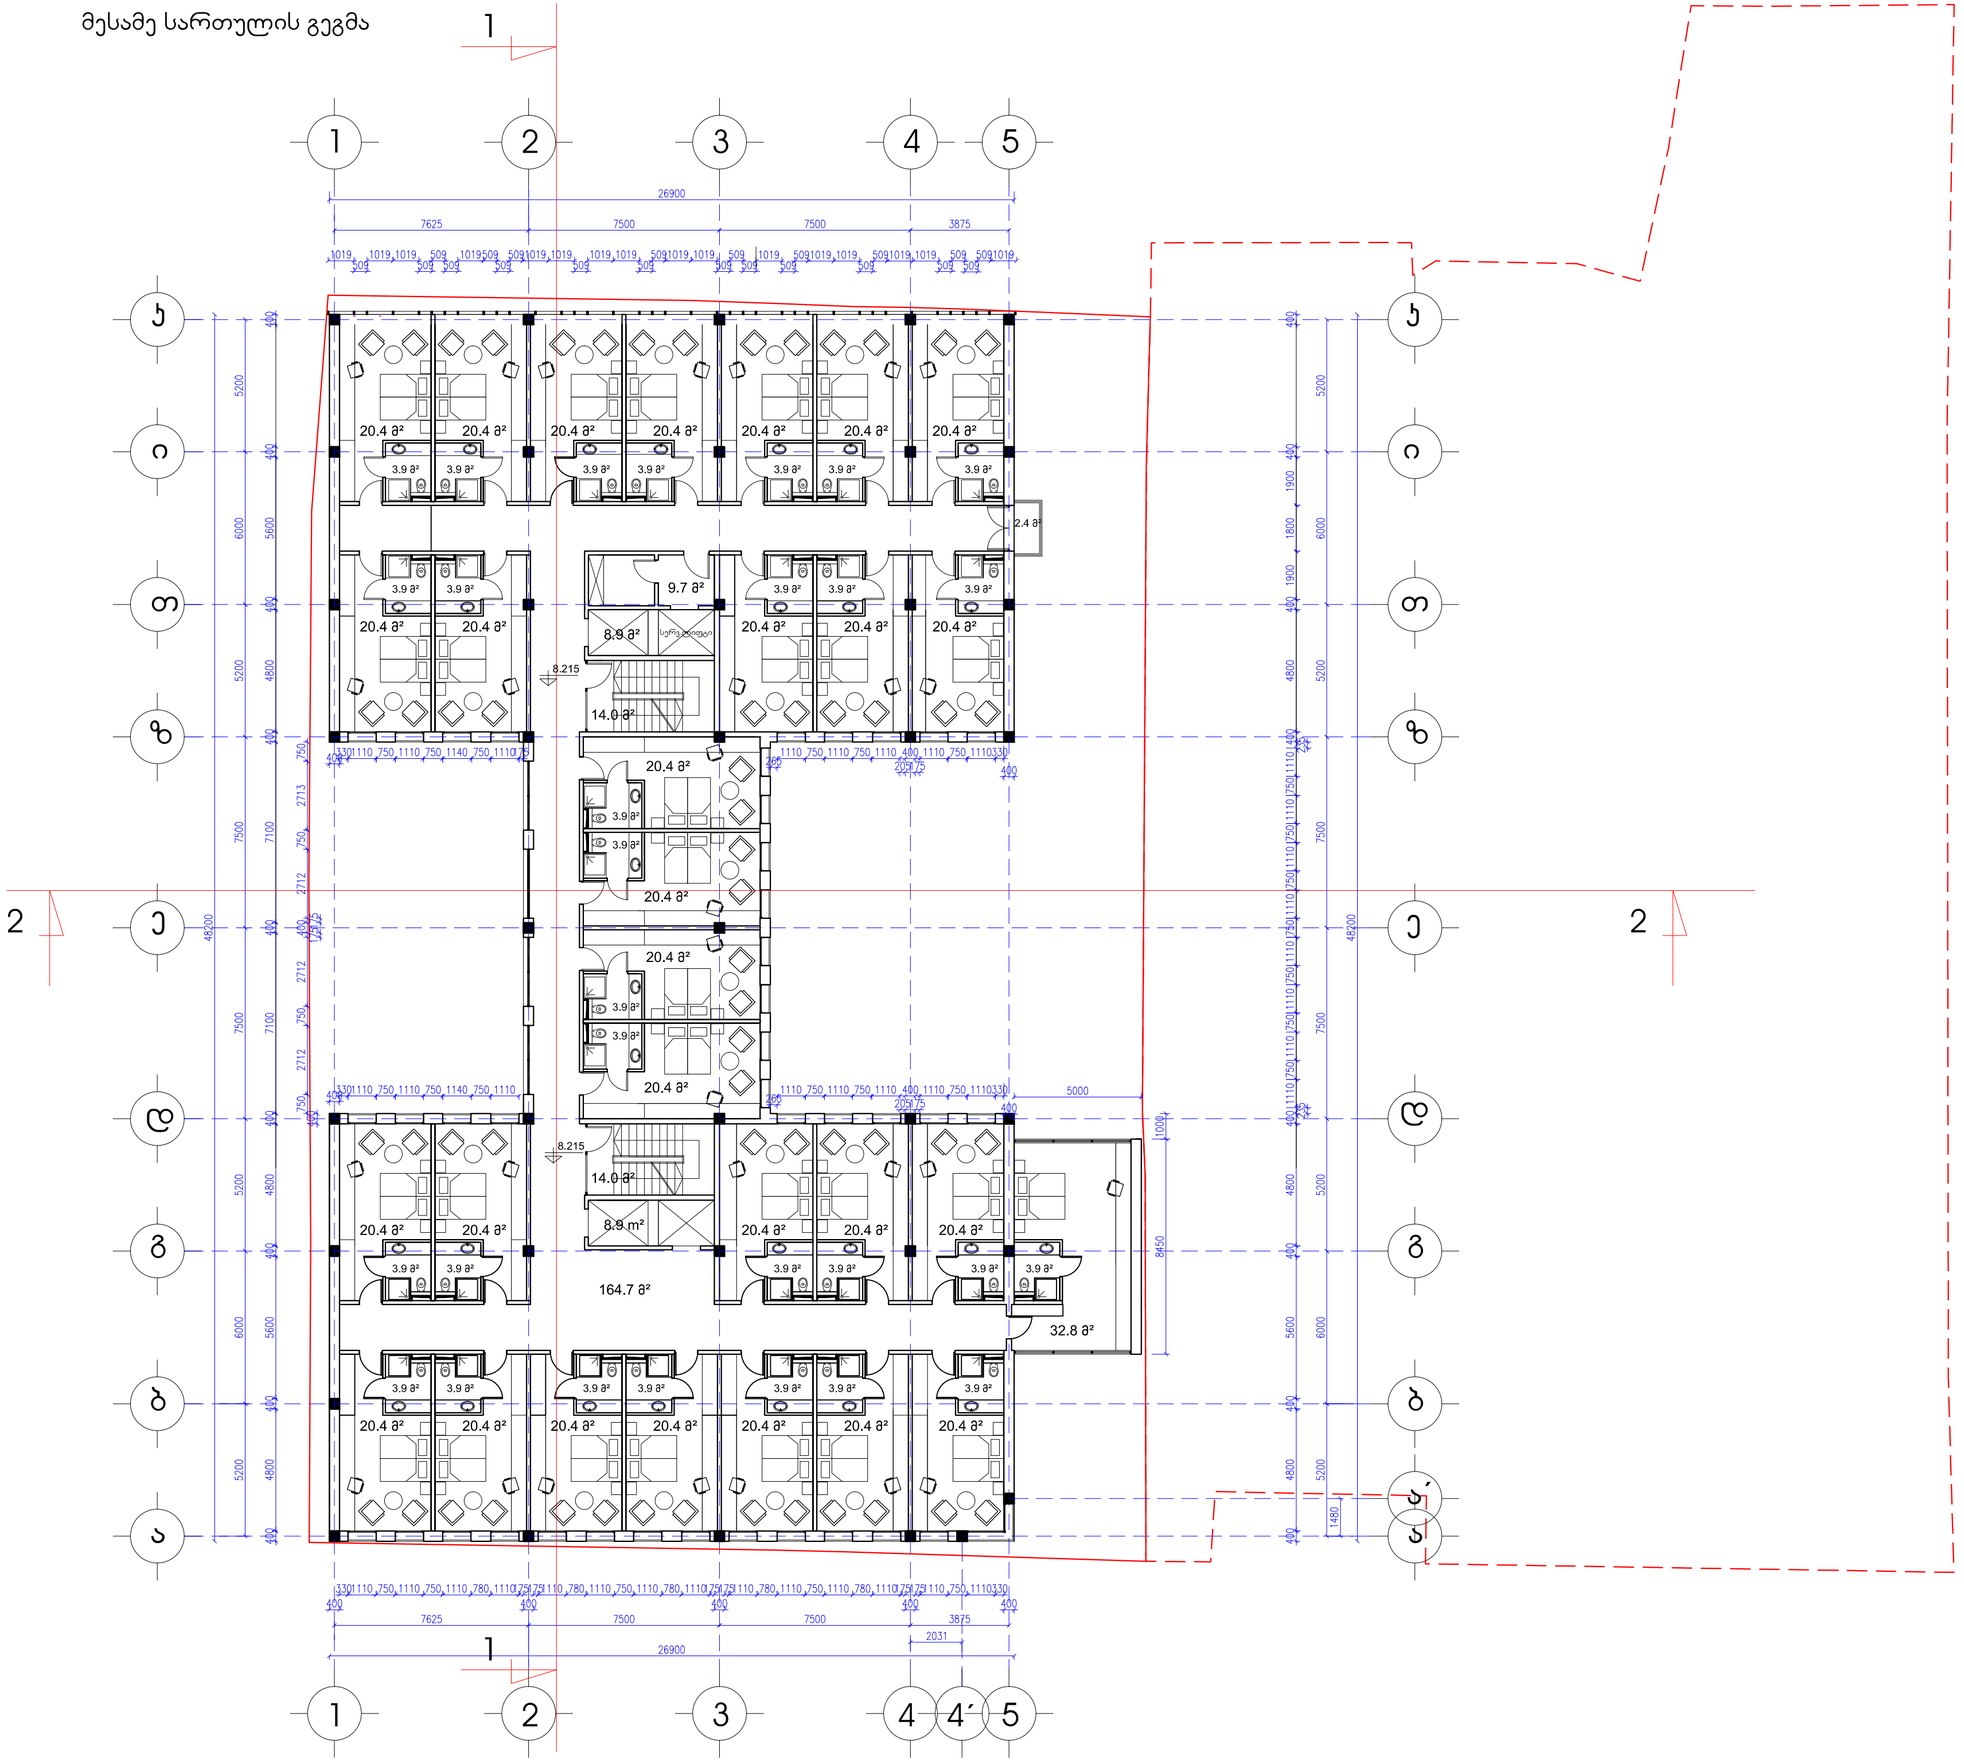

109° architect
თენგიზ აბულაძის ქ.21
თბილისი, აბულაძის ქ. 21 ტ(995 32) 25 31 88 / 25 19 04


თანამდებობა	სახელი.გვარი	ხელმოწერა
პრ.ხელმძღვან.	გ.აბულაძე	
არქიტექტორი	თ. კვანტალიანი	

თარიღი	ფურცლის №	ფ. რაოდენობა
20/11/ 2014		

მესამე სართულის გეგმა

მ.1:100

მეოთხე სართულის გეგმა

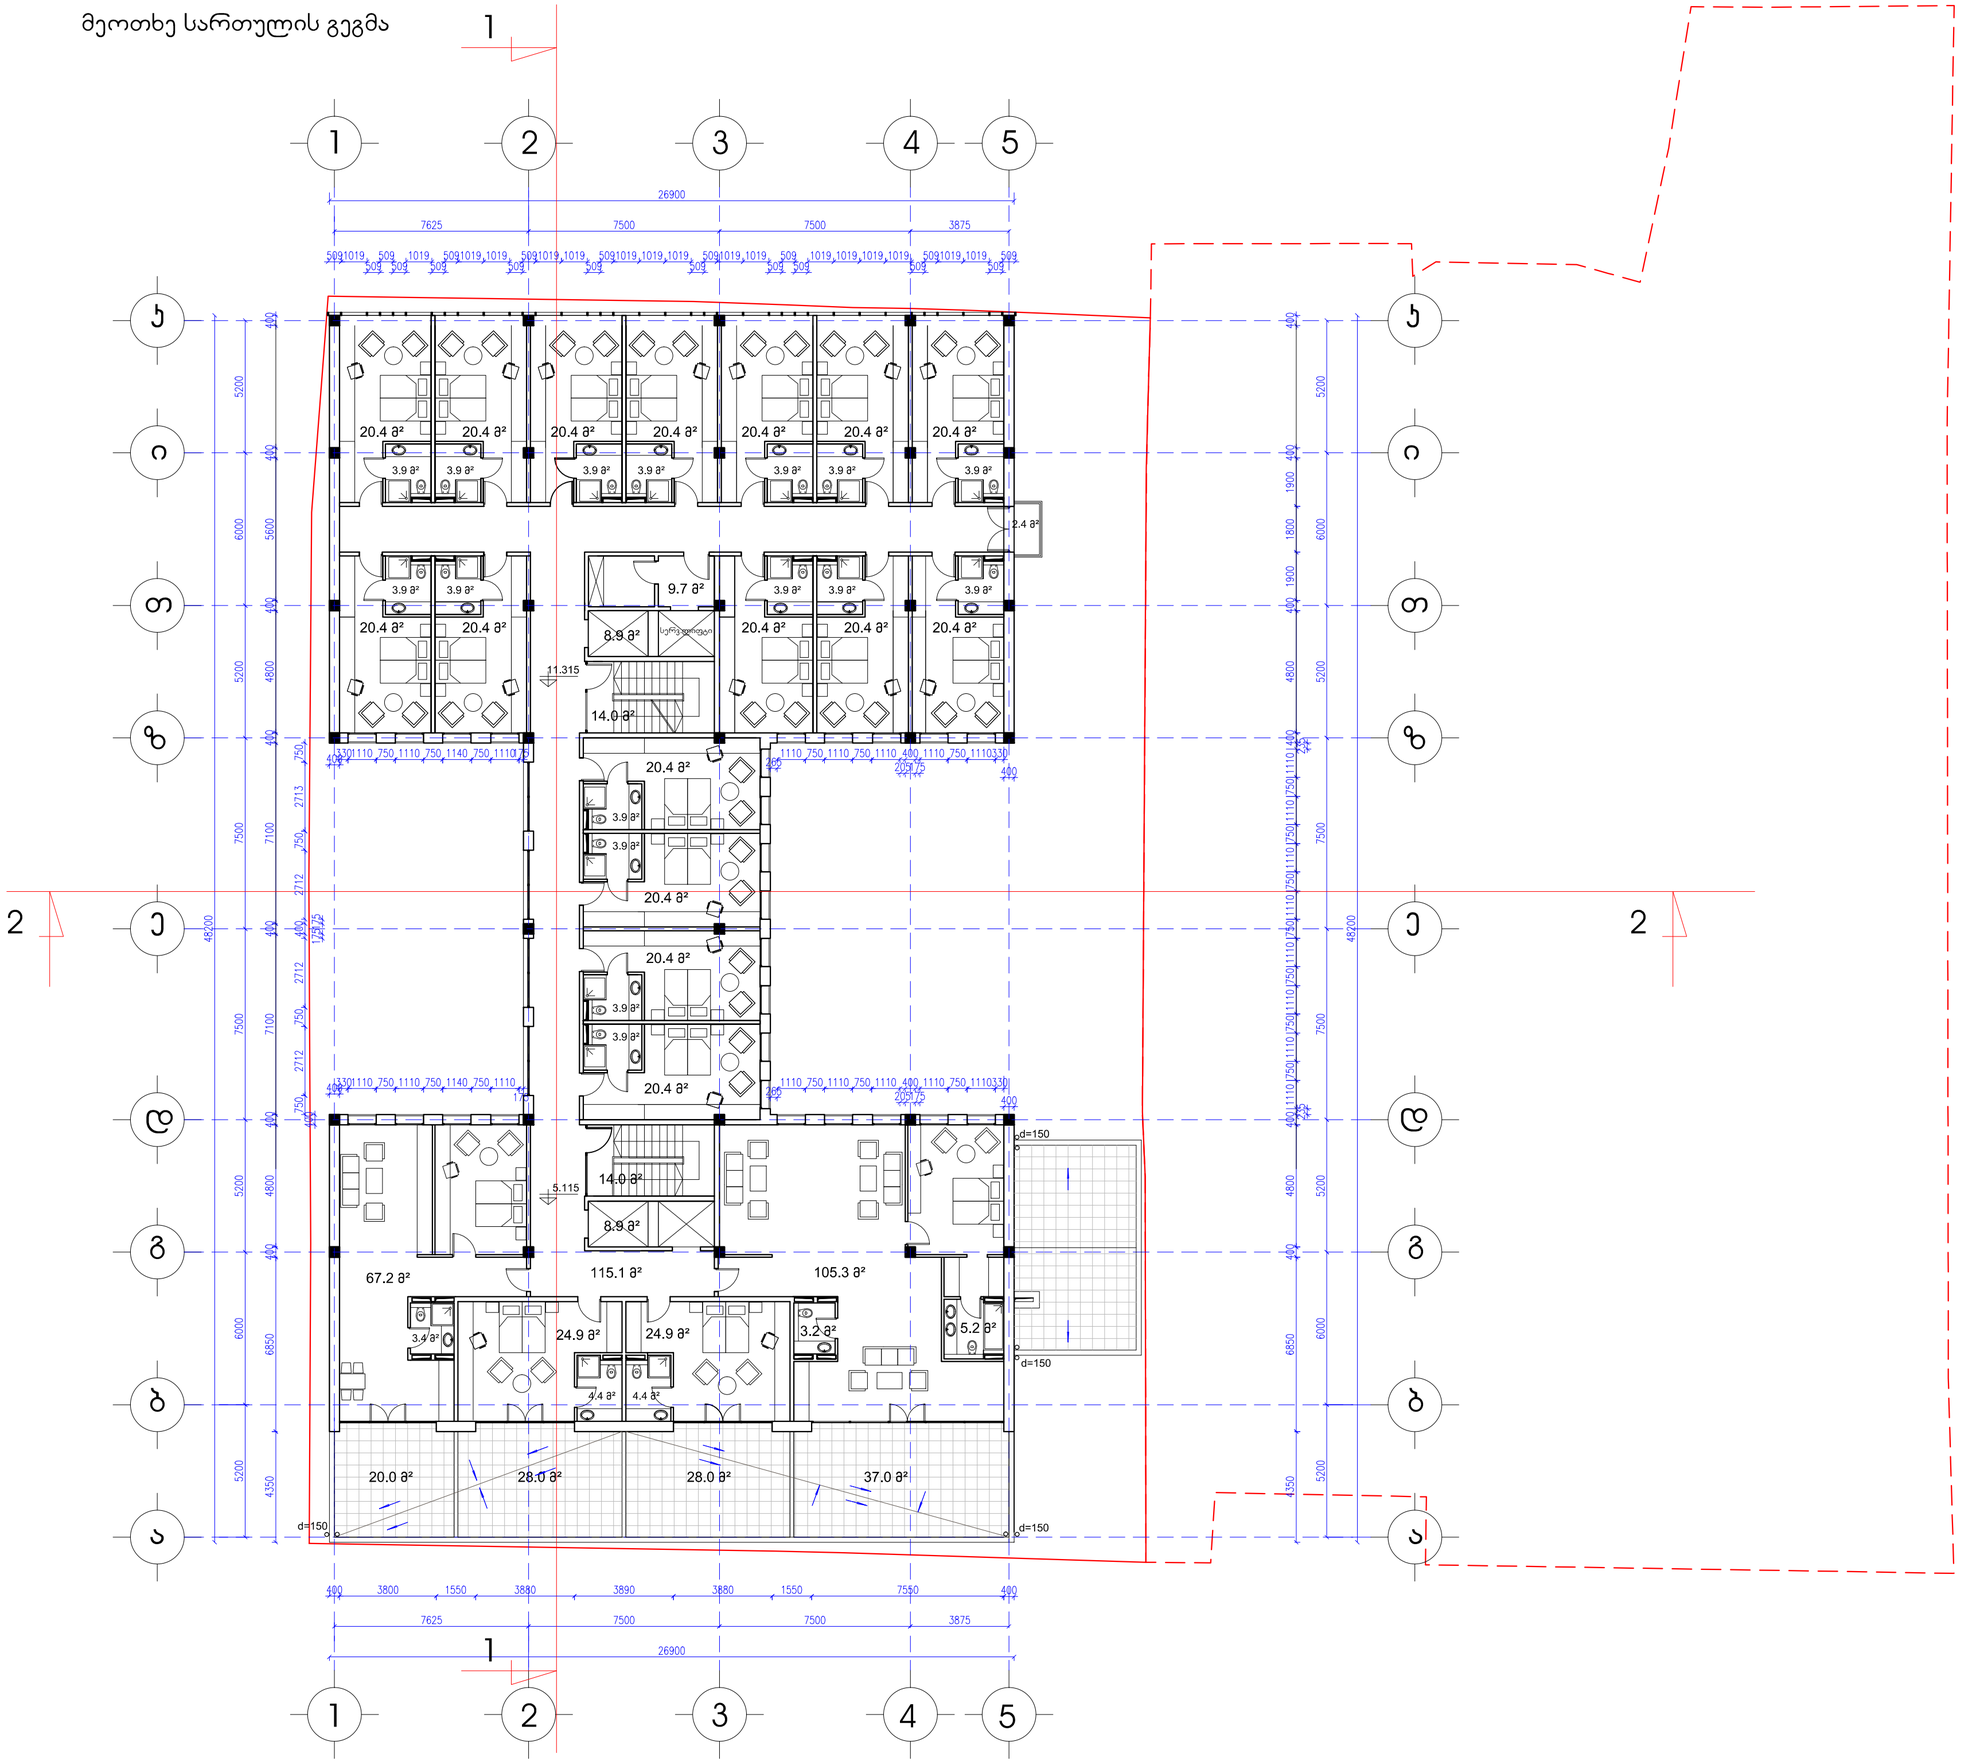

მრავალფუნქციური კომპლექსი
ალმაშენებლის გამზირზე



მეოთხე სართულის გეგმა

მ.1:100

109° architect
თენგიზ აბულაძის ქ.21
თბილისი, აბულაძის ქ. 21 ტ(995 32) 25 31 88 / 25 19 04

თანამდებობა	სახელი,გვარი	ხელმოწერა
პრ.ხელმძღვან.	გ.აბულაძე	
არქიტექტორი	თ. კვანტალიანი	


თარიღი	ფურცლის №	ფ. რაოდენობა
20/11/ 2014		

მრავალფუნქციური კომპლექსი
ალმაშენებლის გამზირზე



მეხუთე სართულის გეგმა

მ.1:100

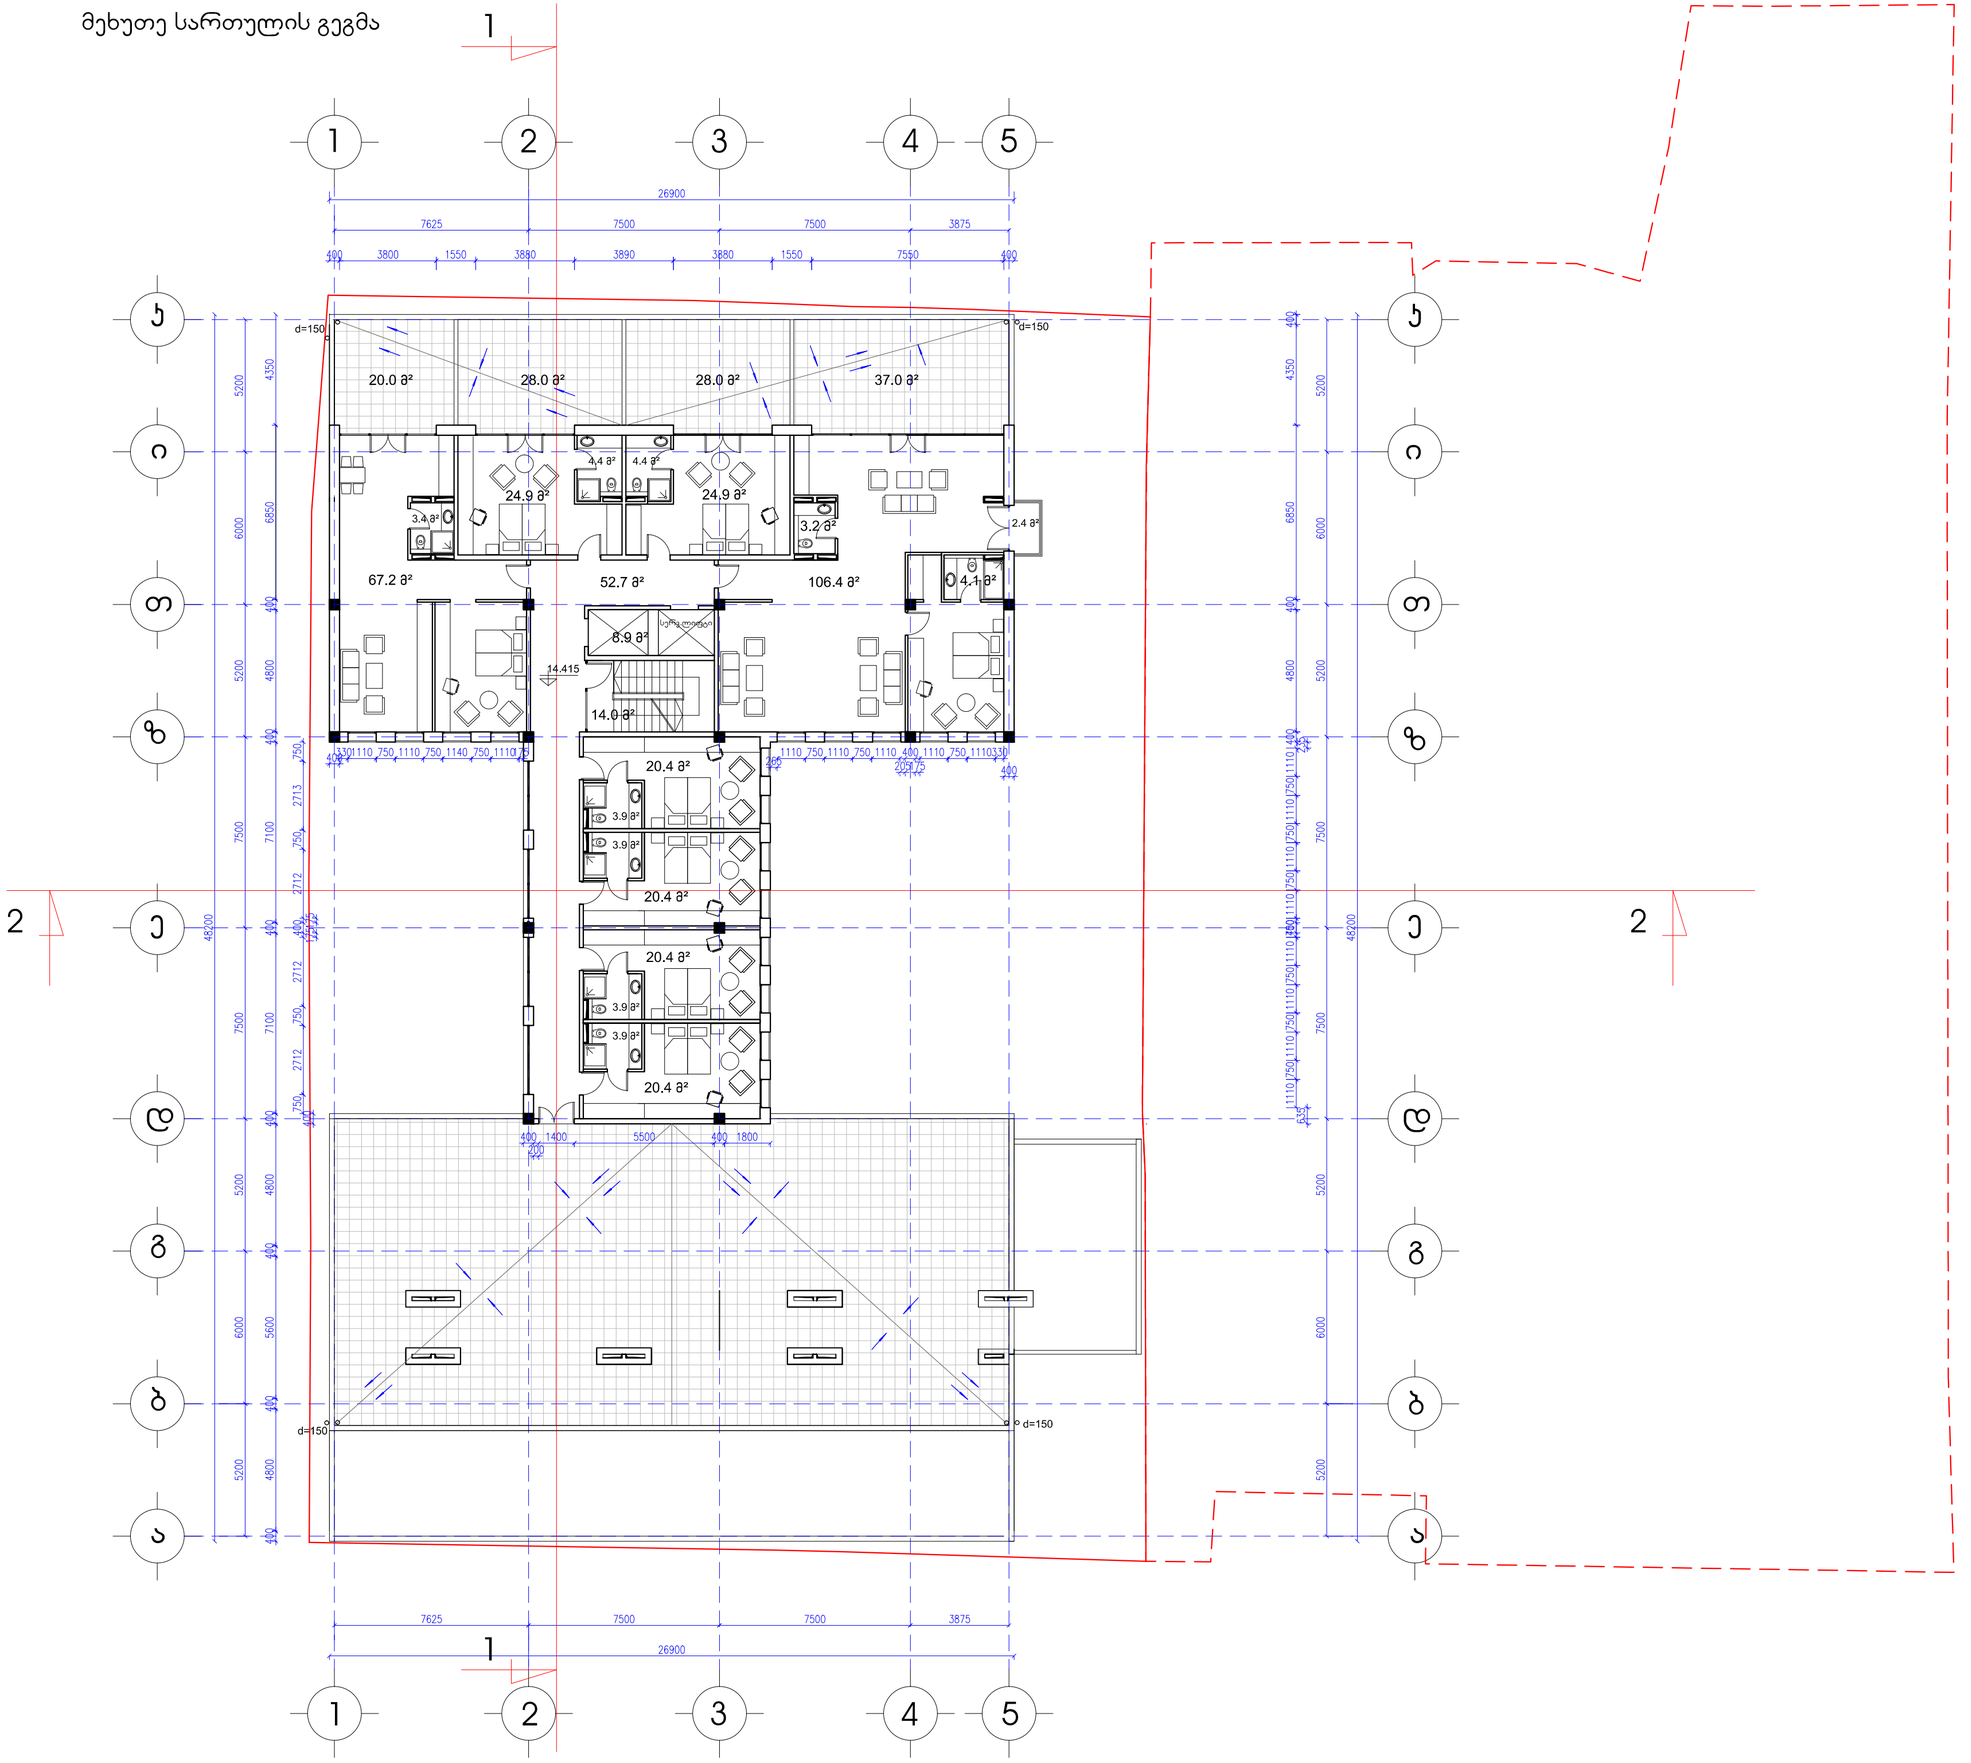


109° architect
თენგიზ აბულაძის ქ.21
თბილისი, აბულაძის ქ. 21 ტ(995 32) 25 31 88 / 25 19 04

თანამდებობა	სახელი.გვარი	ხელმოწერა
პრ.ხელმძღვან.	გ.აბულაძე	
არქიტექტორი	თ. კვანტალიანი	

თარიღი	ფურცლის №	ფ. რაოდენობა
20/11/ 2014		

სახურავის გეგმა

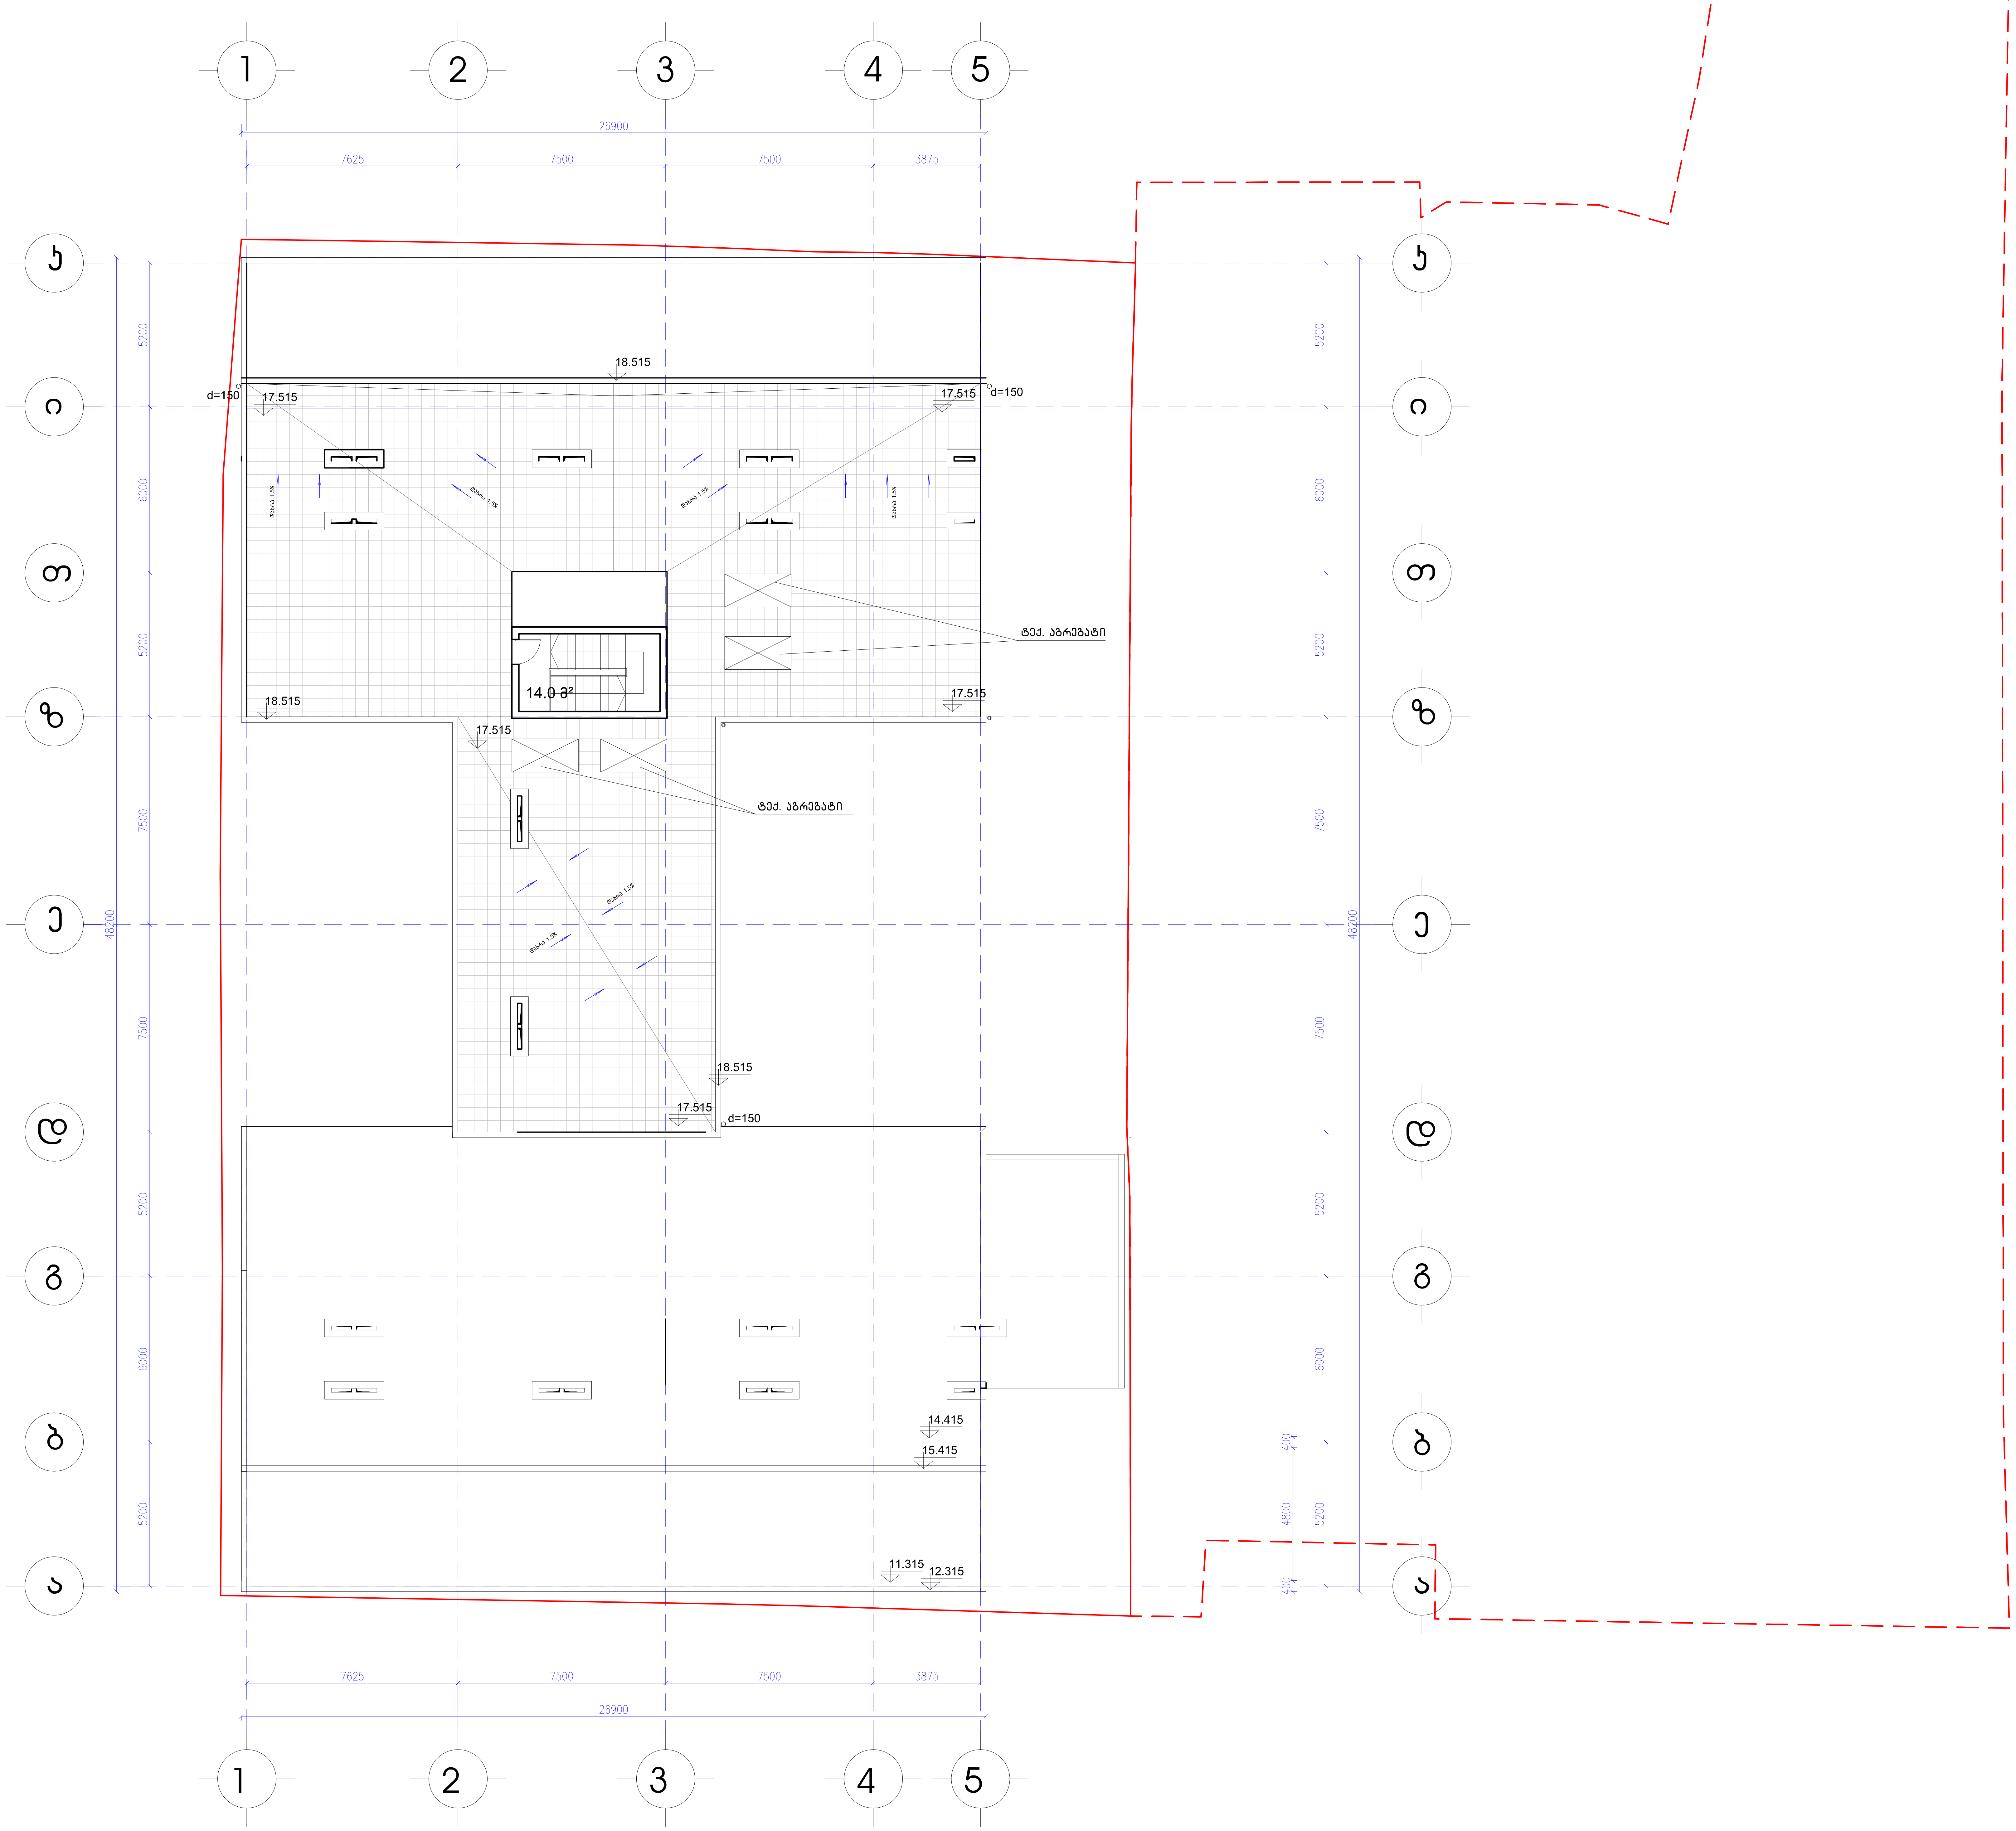

მრავალფუნქციური კომპლექსი ალმაშენებლის გამზირზე



სახურავის გეგმა

მ.1:100

109° architect

თენგიზ აბულაძის ქ.21

თბილისი, აბულაძის ქ. 21   ტ(995 32) 25 31 88 / 25 19 04

თანამდებობა	სახელი.გვარი	ხელმოწერა
პრ.ხელმძღვან.	გ.აბულაძე	
არქიტექტორი	თ. კვანტალიანი	

თარიღი	ფურცლის №	ფ. რაოდენობა
20/11/ 2014		