
საქართველო
ქ. თბილისის მერიის საჯარო სამართლის იურიდიული პირი
თბილისის არქიტექტურის სამსახური


განცხადების შიფრი		
მთავარი სპეციალისტი		

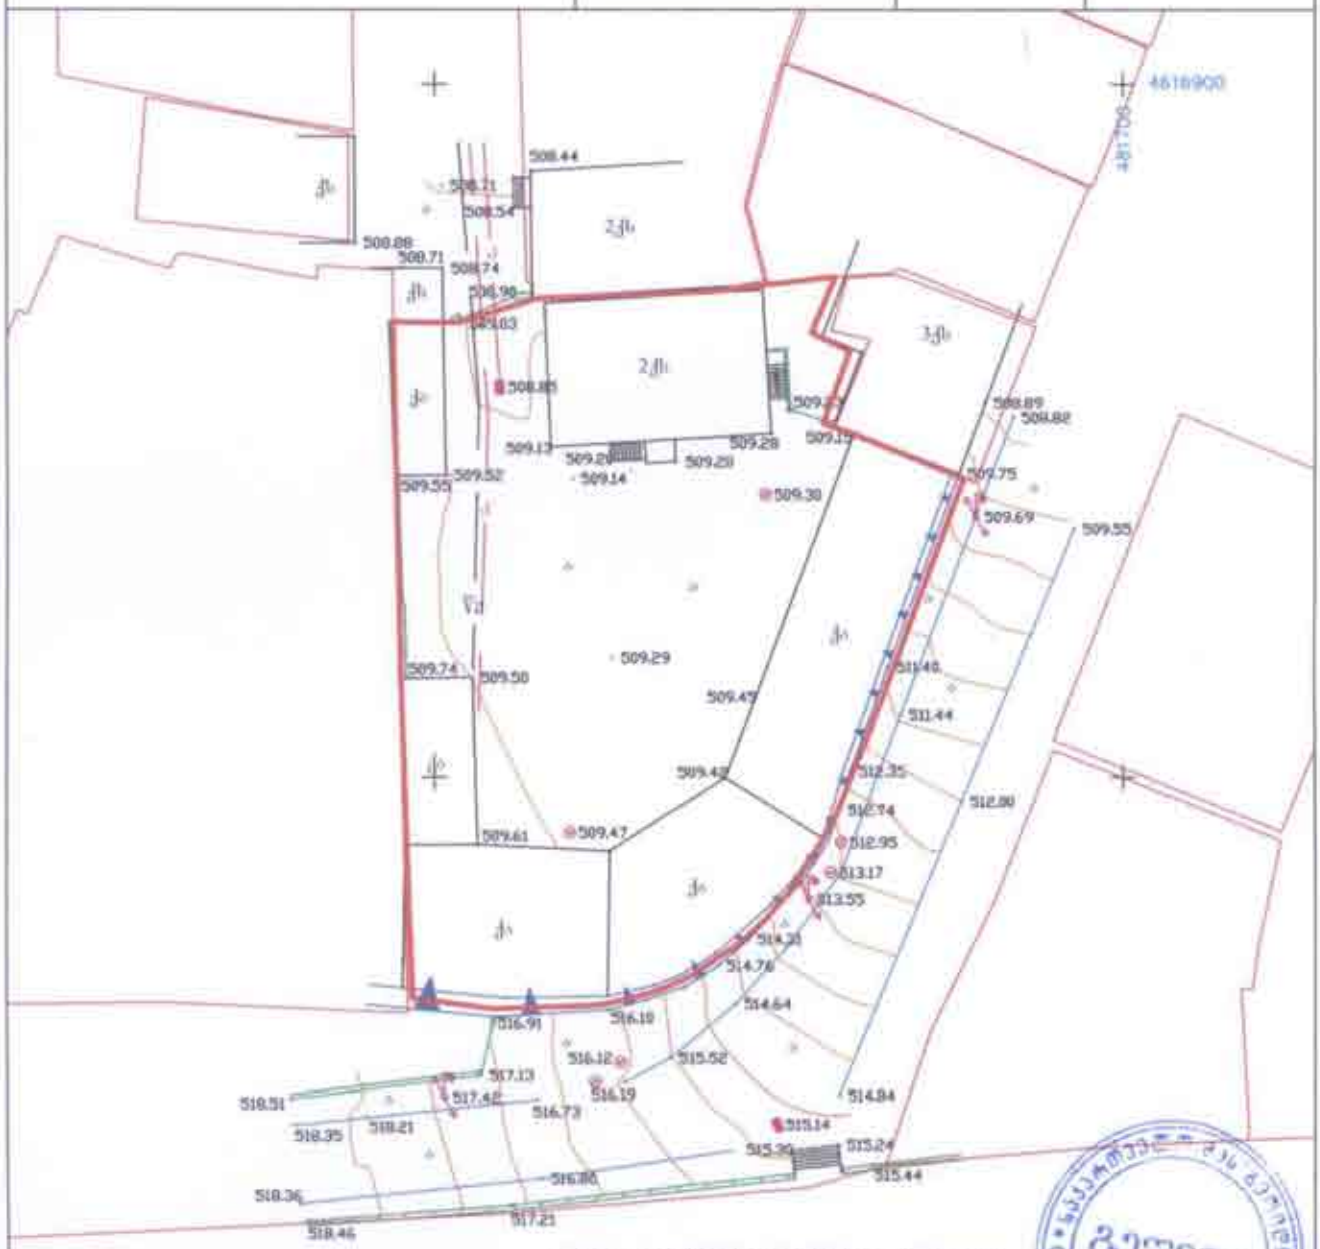


მიწის ნაკვეთის ფართობი - 1659 კვმ.

მისამართი: ვეზროვაშვილის ქ. №46

შპს. „[illegible]“		
დირექტორი		ი. ჯავრეაშვილი
შესრულა		ი. ჯავრეაშვილი
მასშტაბი 1:500	თარიღი:	17.07.2014

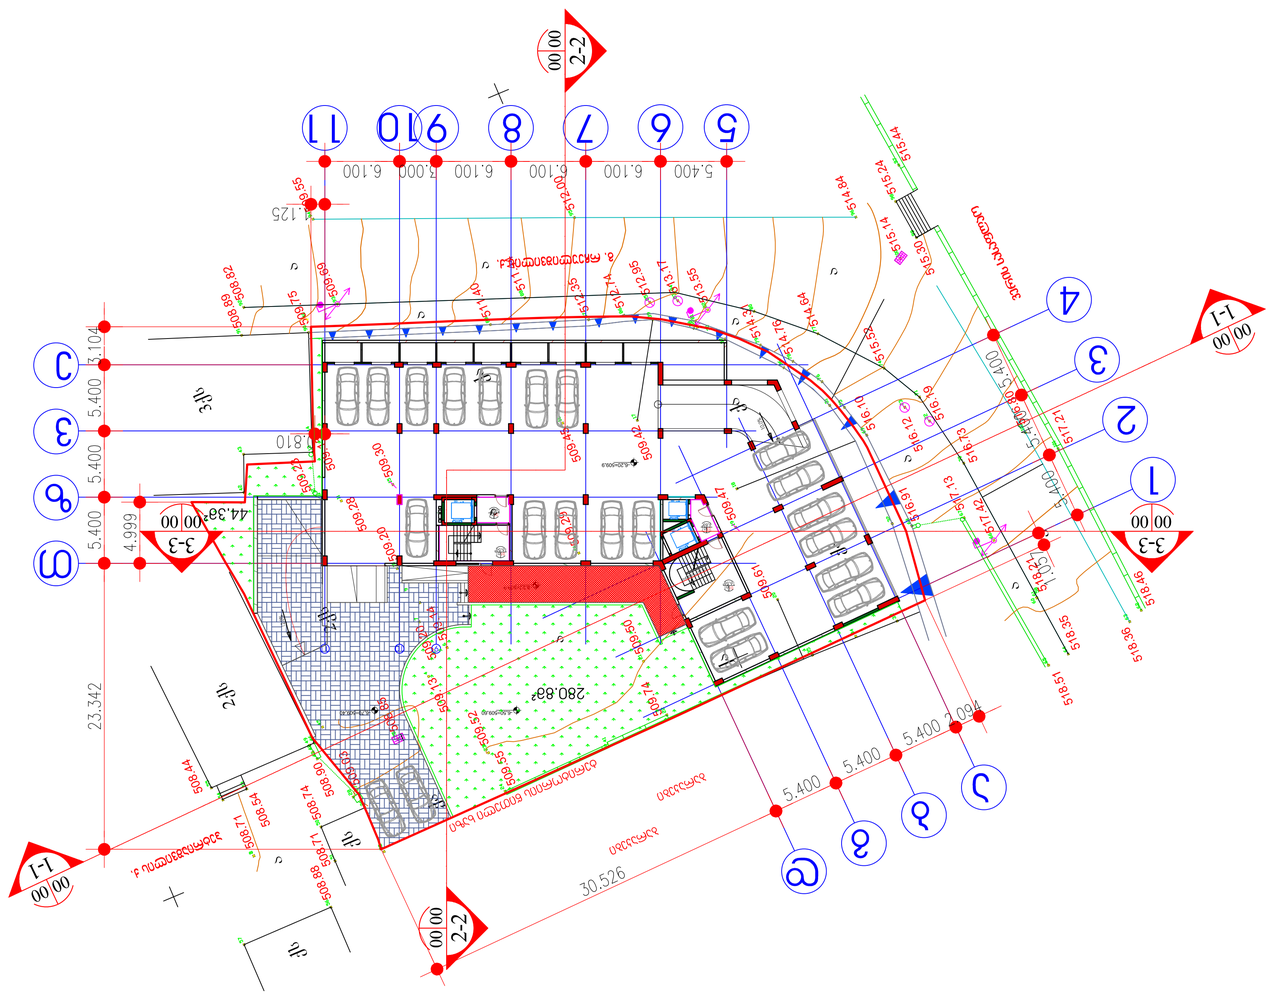
5.400
6.100
6.100
3.000
6.100
5.400
11
10
9
8
7
6
5
4
3
2
1
00/00
2-2
00/00
3-3
00/00
1-1
5.400
5.400
5.400

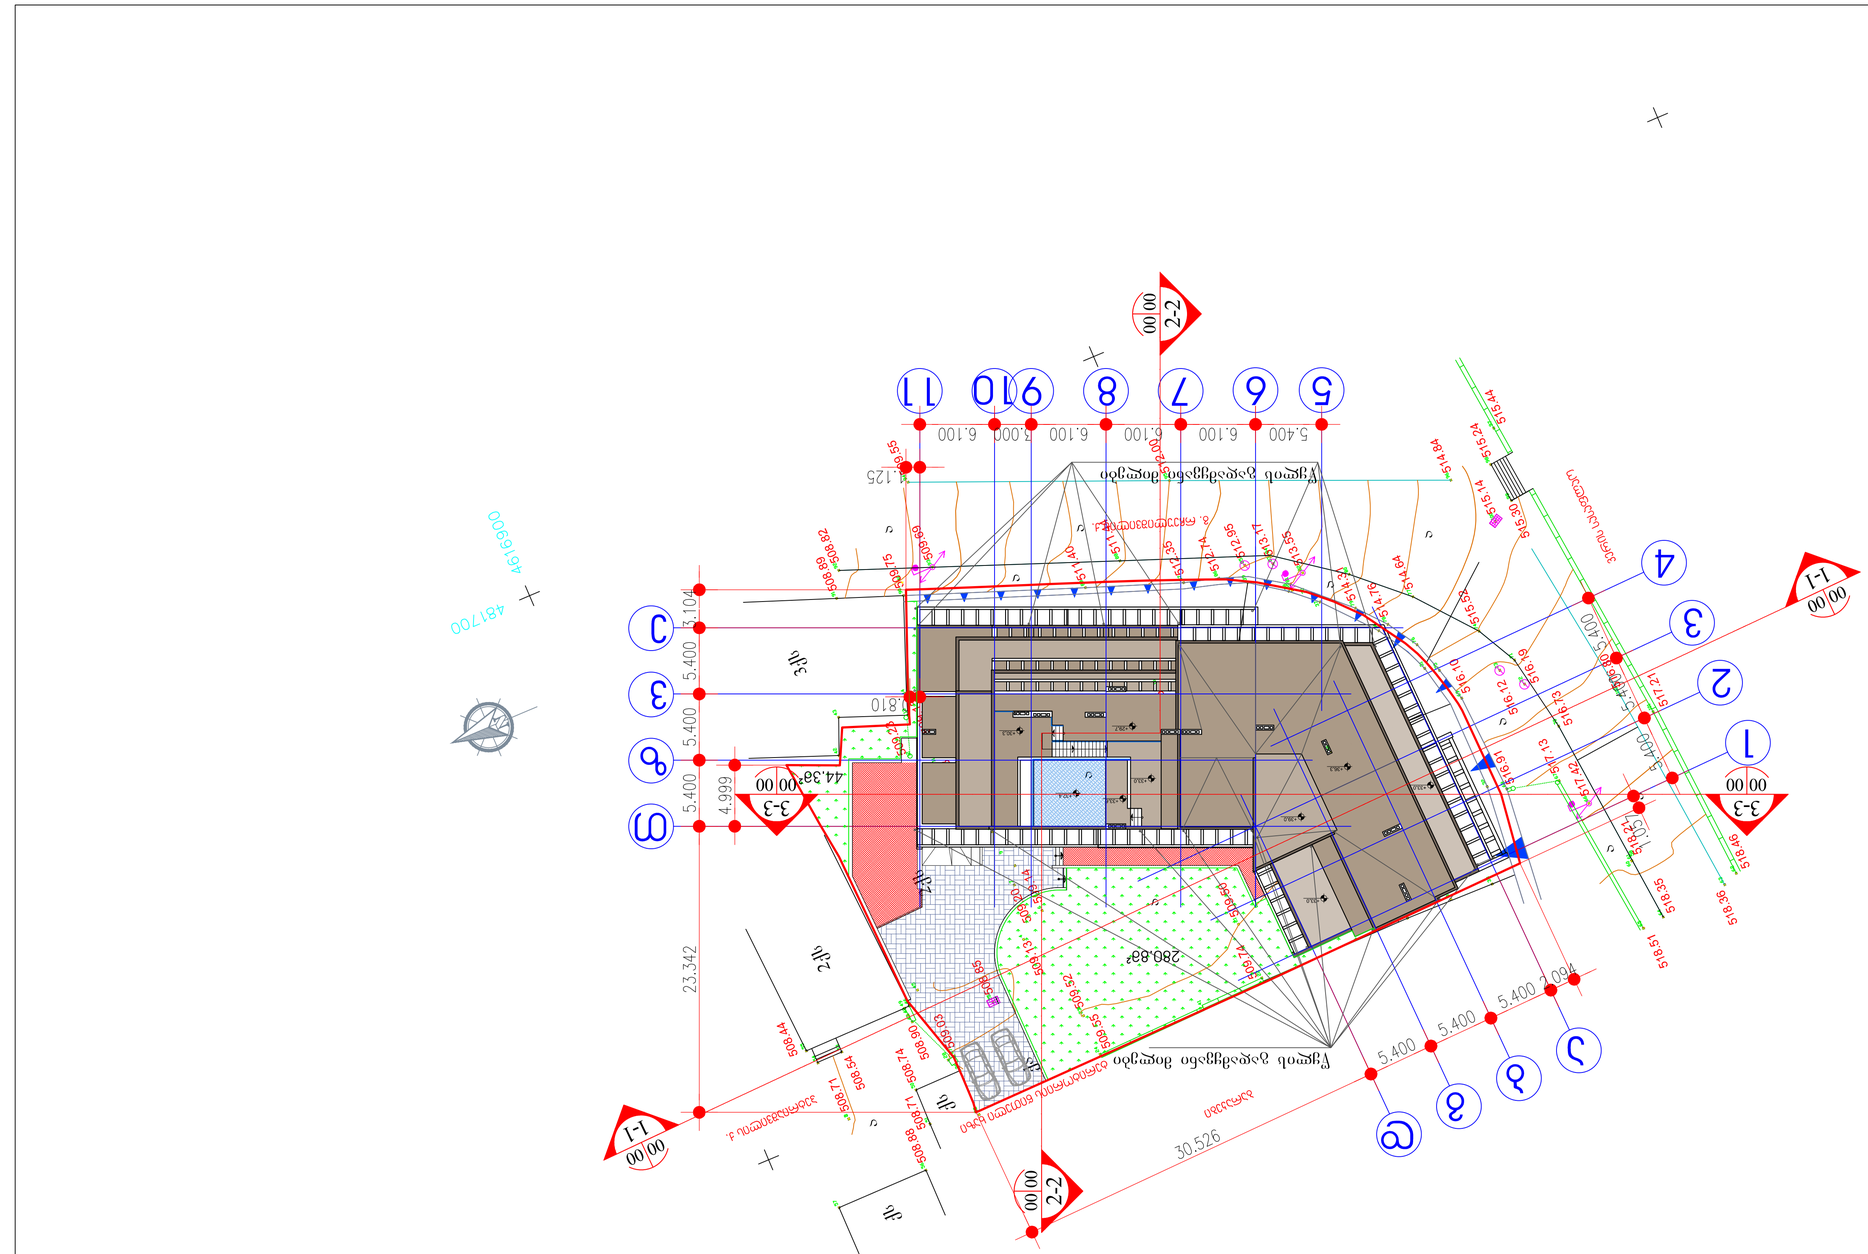










