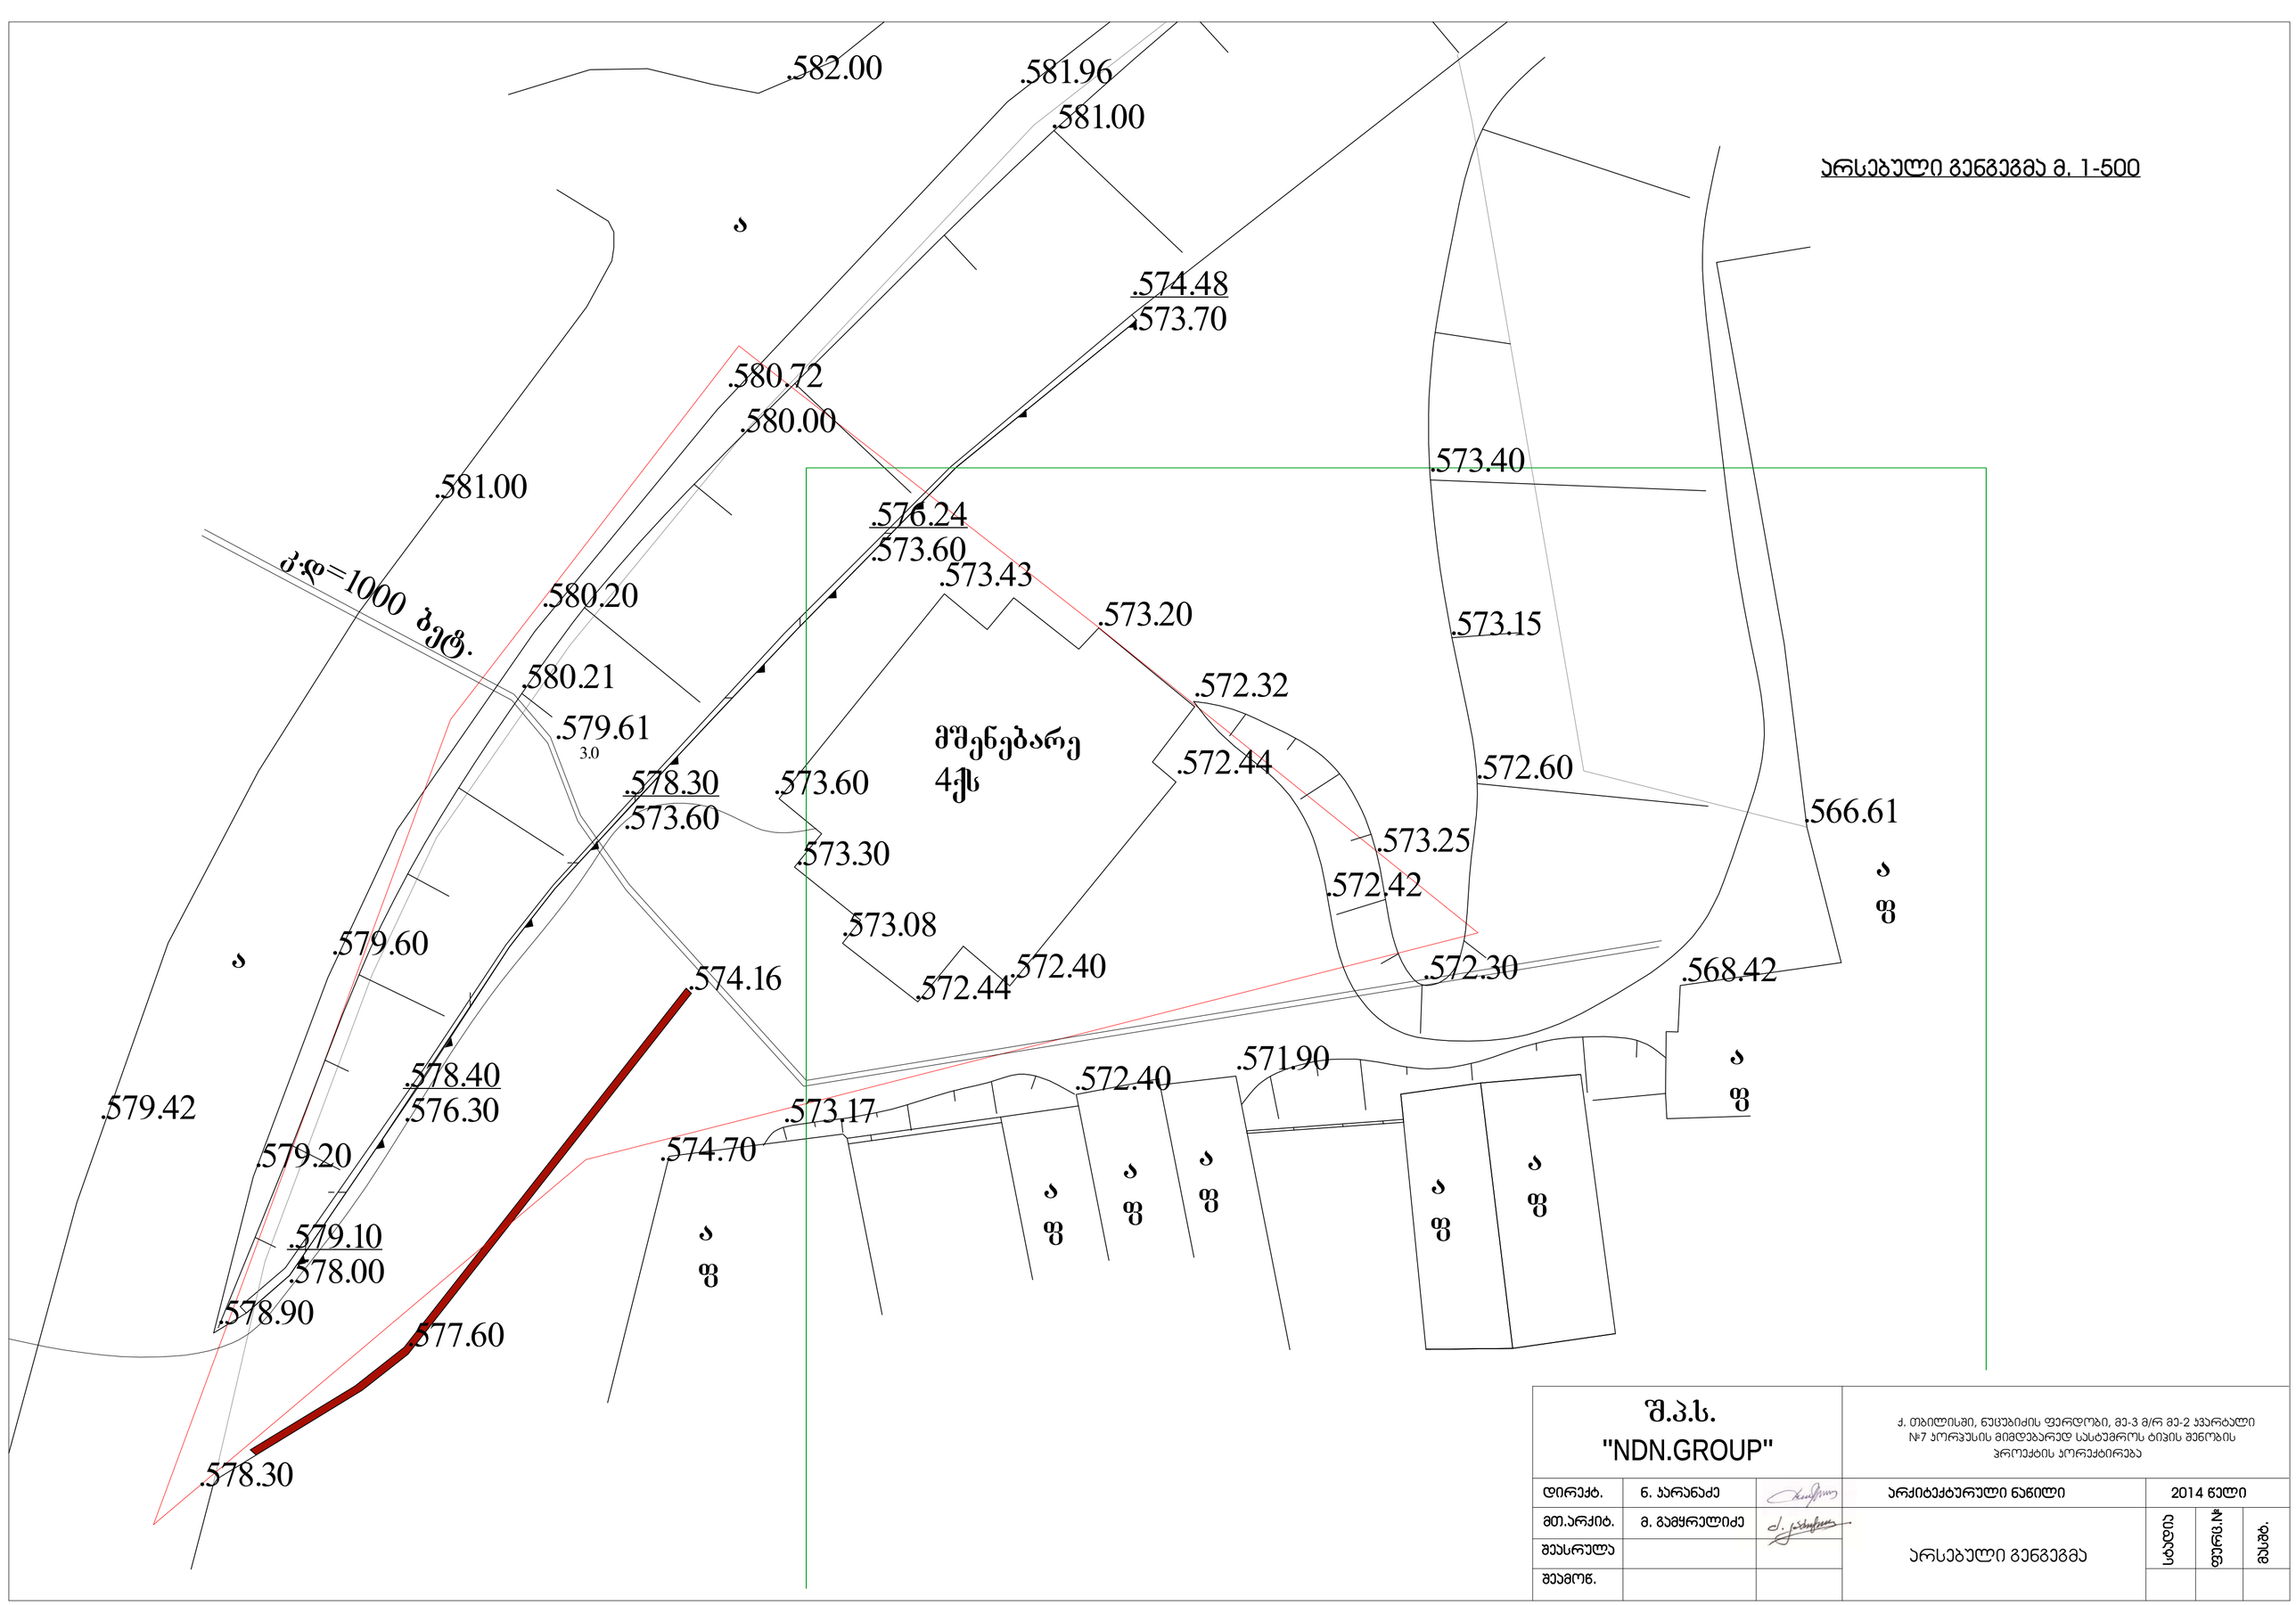


შ.პ.ს. "NDN.GROUP"			ქ. თბილისში, ნუცუბიძის ფერდობი, მე-3 მ/რ მე-2 კვარტალი №7 პორპუსის მიმდებარედ სასტუმროს ტიპის შენობის პროექტის პორექტირება			
დირექტ.	ნ. პარანაძე		არქიტექტურული ნაწილი	2014 წელი		
მთ.არქიტ.	მ. გამყრელიძე		არსებული გენგეგმა	სტადია	ფურც.№	მასშტ.
შეასრულა						
შეამოწ.						

საპროექტო გენგეგმა მ. 1-500

ს:ფ=1000 ბეტ.

.582.00 .581.96 .581.00 .581.00 .580.72 .580.00 .581.00 .580.20 .580.21 .579.61 .579.60 .579.42 .579.20 .578.90 .577.60 .578.30 .574.16 .573.43 .573.20 .572.32 .572.44 .572.40 .573.17 .574.70 .572.40 .571.90 .573.40 .573.15 .572.60 .573.25 .572.42 .572.30 .568.42 .566.61

.574.48 .573.70

.576.24 .573.60

3.0

.578.30 .573.60

.578.40 .576.30

.579.10 .578.00

1 2 3 4 5 6 7 8 ა ბ გ დ ე ვ ზ

120 180 360 360 360 240 360 500 130 240 360 370 260

ა ფ

შ.პ.ს. "NDN.GROUP"			ქ. თბილისში, ნუცუბიძის ფერდობი, მე-3 მ/რ მე-2 ჯგარტალი №7 პორპუსის მიმდებარედ სასტუმროს ტიპის შენობის პროექტის პორექტირება			
დირექტ.	ნ. პარანაქე		არქიტექტურული ნაწილი	2014 წელი		
მთ.არქიტ.	მ. გამყრელიძე		საპროექტო გენგეგმა	სტადია	ფურც.№	მასშტ.
შეასრულა						
შეამოწ.						