

ფასადი 5-11 ღერძებს შორის

ექსპლიკაცია

პირობითი აღნიშვნები

- მონოლითური ბეტონის კედელი
- სვეტები
- ბეტონის ბლოკის კედელი
- გიფსოფილის კედელი
- კედლის მოპირკეთება
- ღერძის ხაზი
- ღერძის ნიშანი
- წითელი ხაზი
- ჭრილის მარკირება (3-3 0105)
- ნიშნულის ნიშნული ±0.00
- კვანძების მარკირება (3-3 0105)
- მარკირება ღიობის სიგანე
- ნომერი, ოთახის ტიპი, ფართი (0161 5.2)
- ღიობის სიმაღლე (000 000)

შენიშვნები:

1. ნახაზზე ზომები მოცემულია მილიმეტრებში
2. ნახაზის ყველა ცვლილება მშენებლობისას შეთანხმებული უნდა იყოს პროექტის ავტორთან

დამკვეთი	შპს "მთაწმინდა 2006"	
მისამართი	ქ.თბილისი პეტრიაშვილის ქ. №45	
პროექტის სახელწოდება	მრავალბინიანი საცხოვრებელი სახლი	
თანამდებობა	გვარი	ხელმოწერა
დირექტორი	გ.ქევანიშვილი	
მთ.არქიტექტორი	გ.ქევანიშვილი	
	დ.ელიზბარაშვილი	
დაამუშავა	გ.ქევანიშვილი	
	დ.ელიზბარაშვილი	
მთ.ინჟინერი		

archidea

შპს"არქიდეა" 401986801
თბილისი, ვაჟაფშაველას გ.№45
ტელ: +99599 70 80 13

ნახაზი	ფასადი 5-11 ღერძებს შორის	
ფორმატი	მასშტაბი	თარიღი
A1	1:100	20.11.2014
სტადია	ფურცელი	ფურცლები
მუშა	21	



1
2
3
4
+40,00=516,10
+0,90
+1,10
+2,80
+3,30
+4,40
+6,30
+7,70
+9,60
+9,90
+11,00
+12,90
+13,20
+14,30
+16,20
+16,50
+17,60
+19,50
+19,80
+20,90
+22,80
+23,10
+24,20
+26,10
+26,40
+27,50
+29,40
+29,70
+32,50
+33,00
+34,10
+35,30
+35,80
+37,40
+38,70
+39,00
+39,40
-3,30
-0,50
+1,00
+2,80
+3,30
+4,40
+6,30
+6,60
+7,70
+9,60
+9,90
+11,00
+12,90
+13,20
+14,30
+16,20
+16,50
+17,60
+19,50
+19,80
+20,90
+22,80
+23,10
+24,20
+26,10
+26,40
+27,50
+29,40
+29,70
+31,30
+33,00
+34,10
+35,80
+37,40
+38,00
+39,40
1057
5400
5400
5400
24150


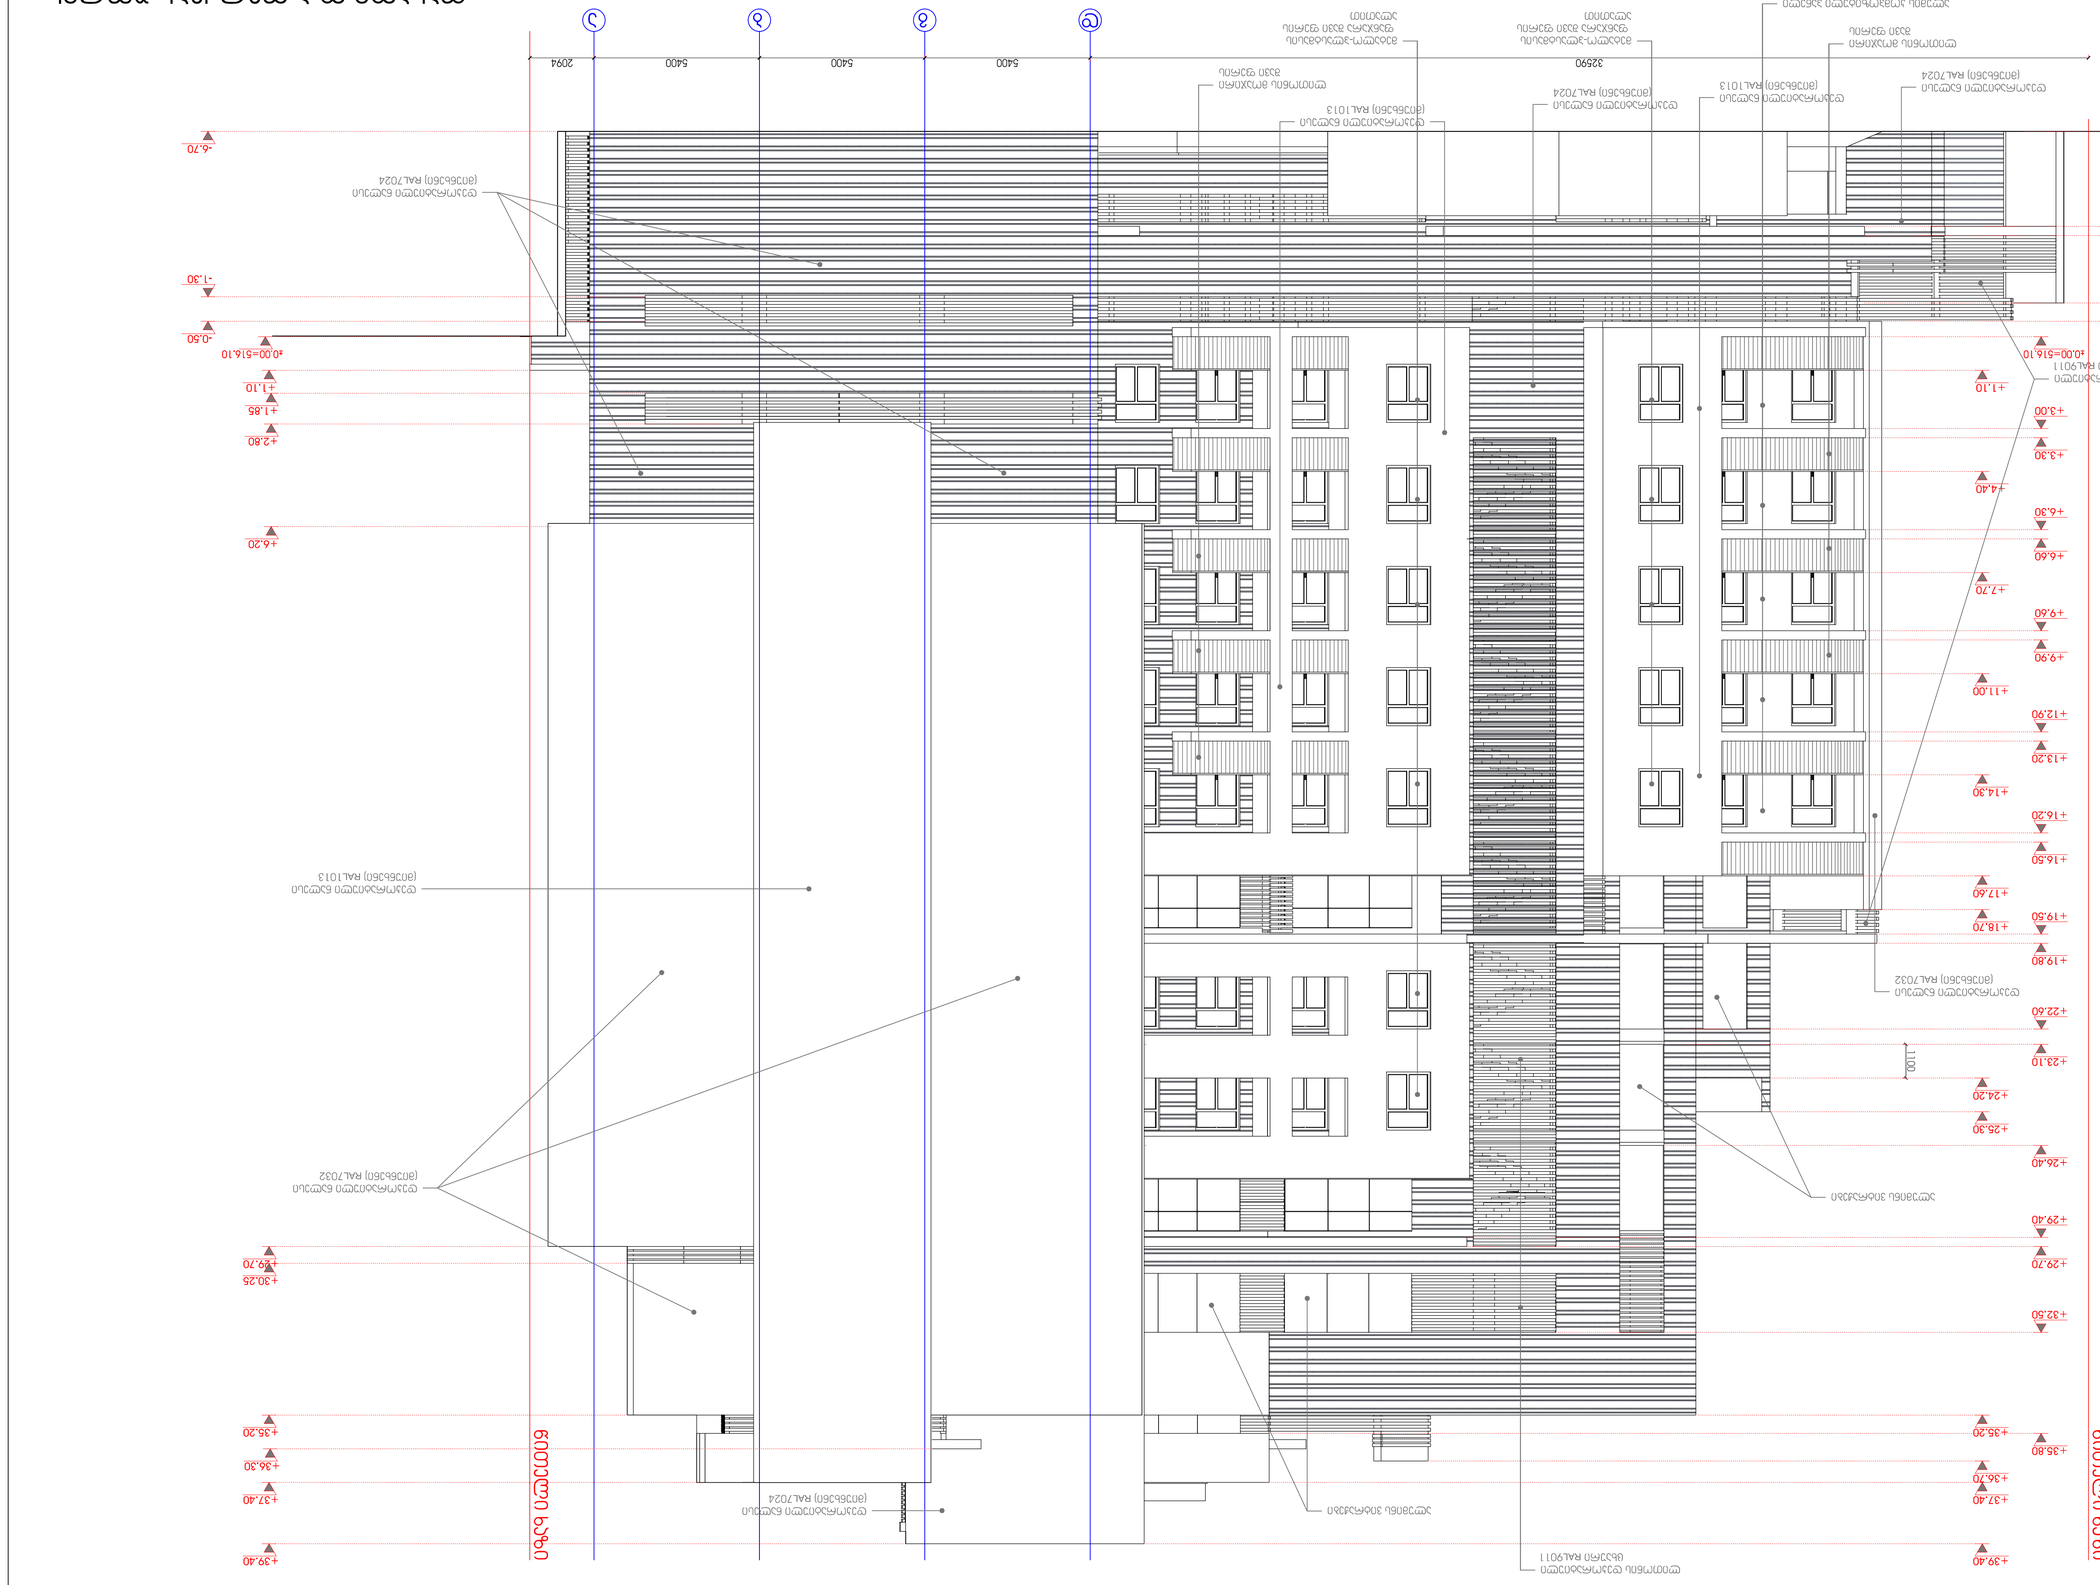
+39.40
+37.40
+36.30
+35.20
+30.25
+29.70
+6.20
+2.80
+1.85
+1.10
±0.00=316.10
-0.50
-1.30
-6.70
+39.40
+37.40
+36.70
+35.90
+32.50
+29.70
+29.40
+26.40
+25.30
+24.20
+23.10
+22.60
+19.80
+18.70
+17.60
+16.90
+16.20
+14.30
+13.20
+12.90
+11.00
+9.90
+9.60
+7.70
+6.60
+6.30
+4.80
+3.90
+3.30
+3.00
+1.10
-0.50
-1.10
-3.30
-3.00
-6.70
11000
32590
5400
5400
5400
2094


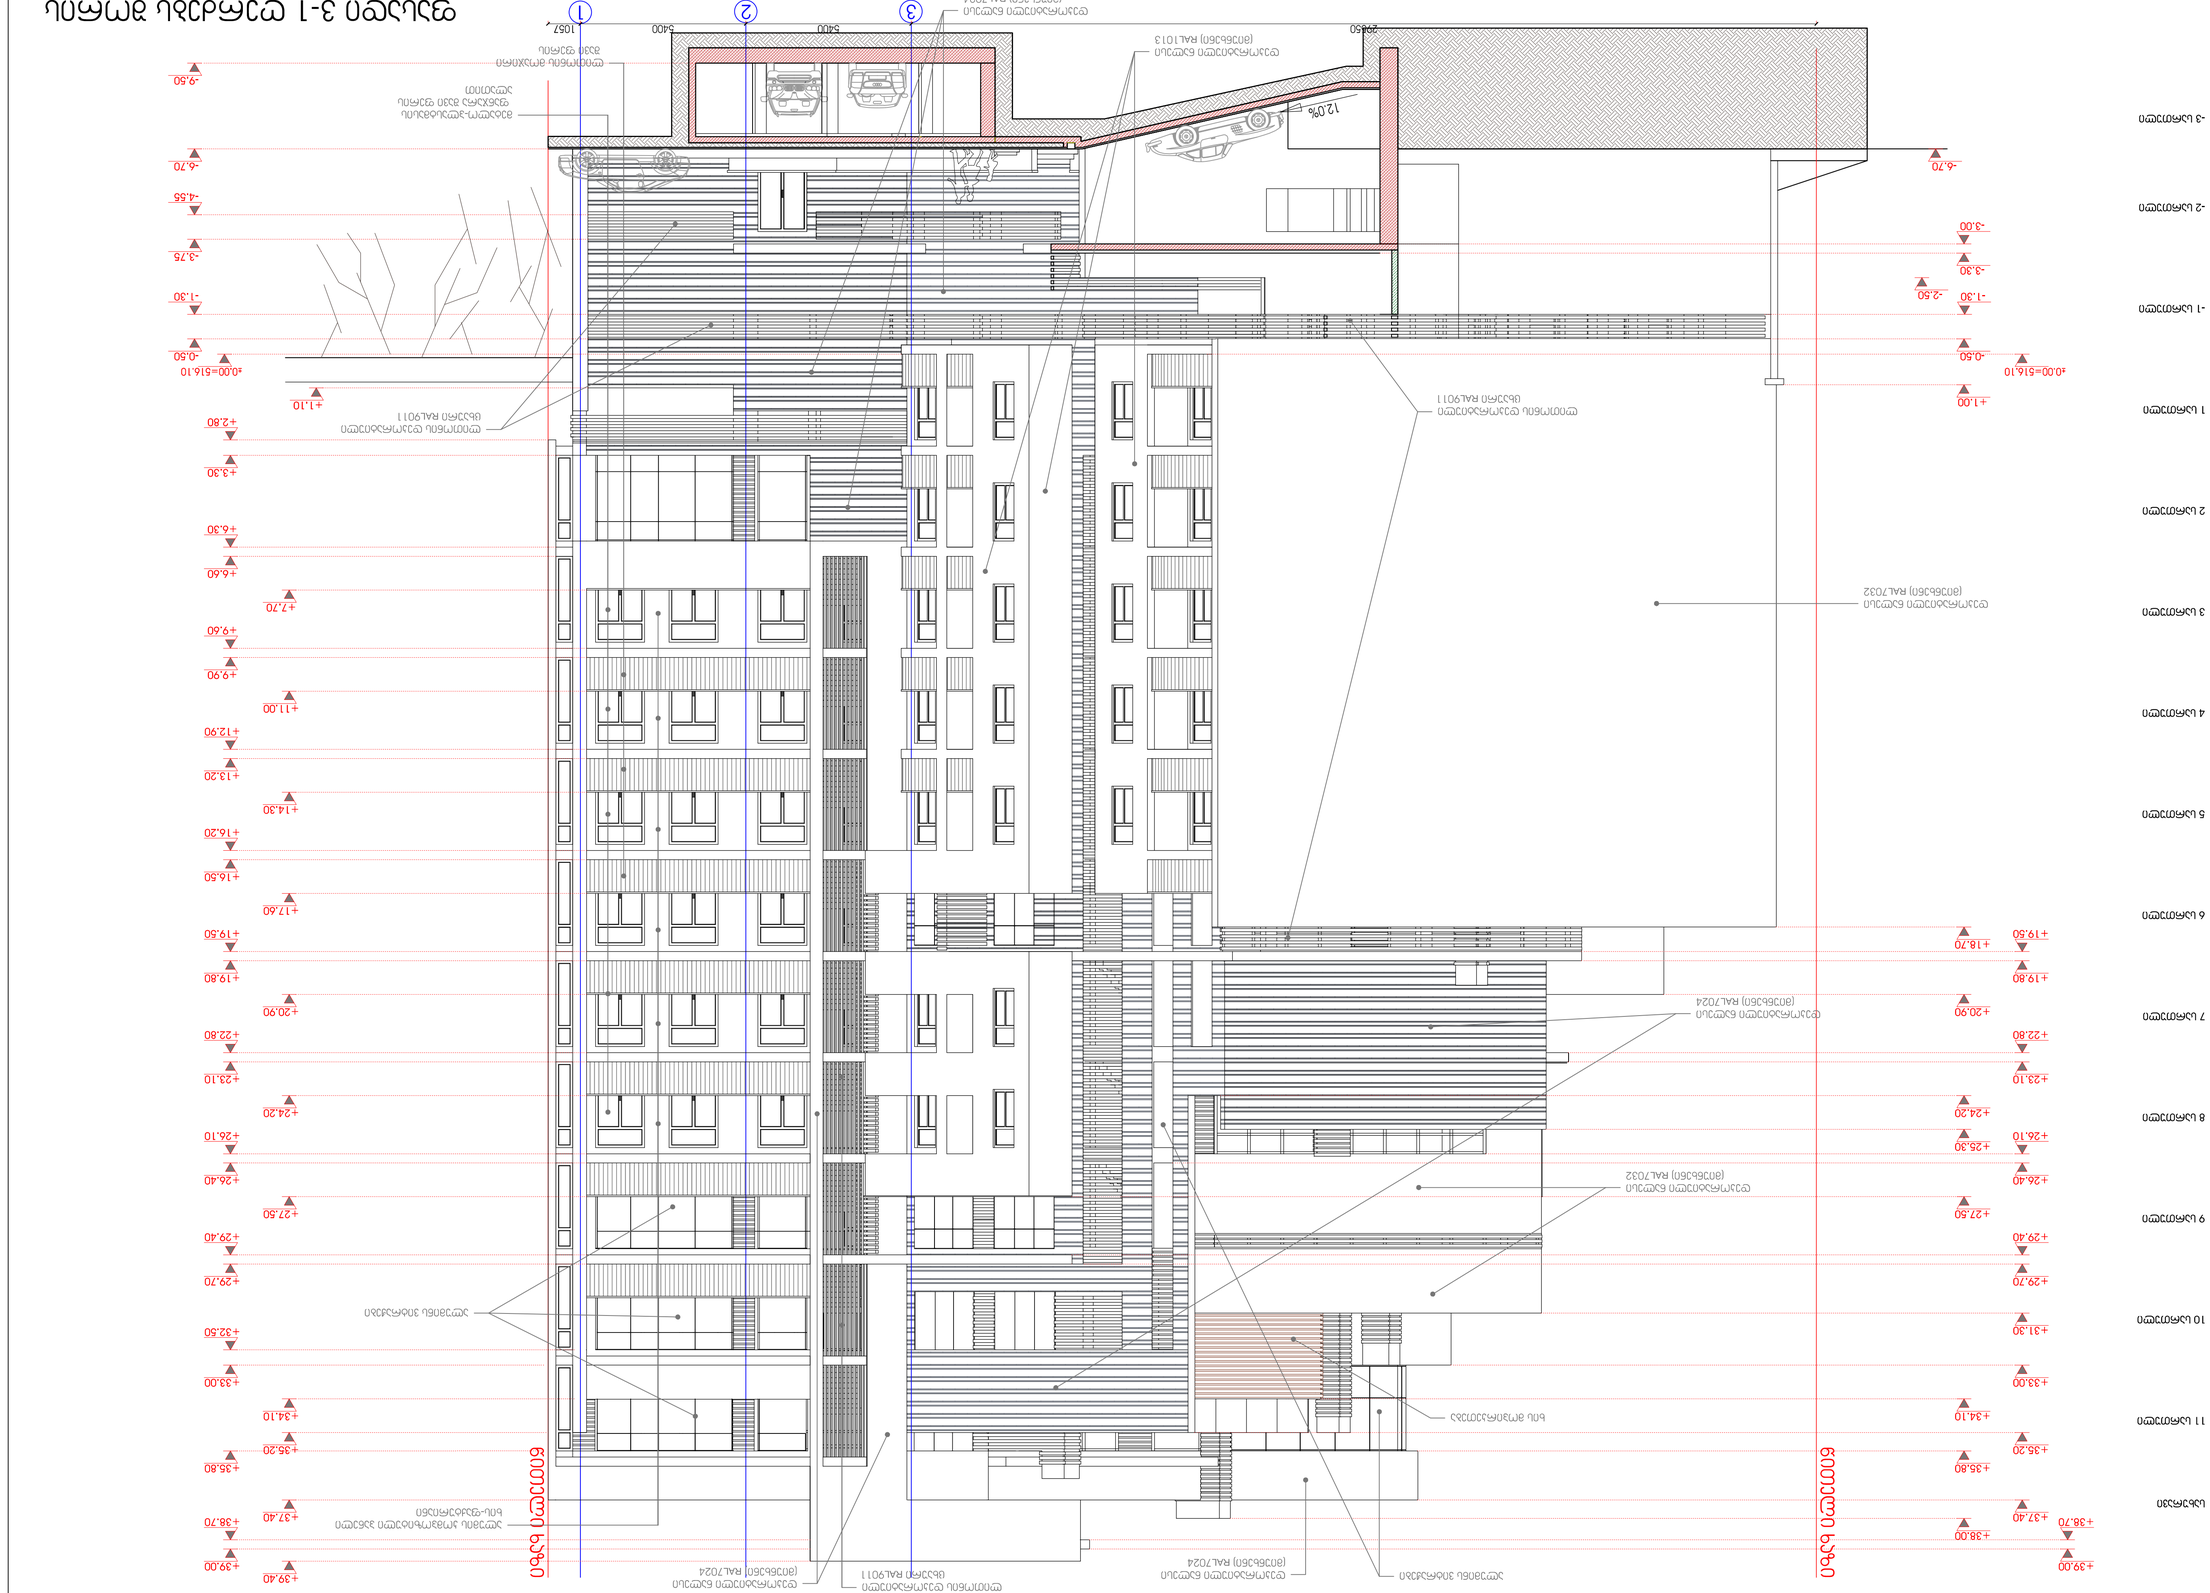
1
2
3
29450
5400
5400
1057
+39,00
+38,70
+38,00
+37,40
+36,80
+36,20
+35,80
+34,10
+33,00
+32,50
+31,30
+29,70
+29,40
+27,50
+26,40
+26,10
+24,20
+23,10
+22,80
+20,90
+19,80
+19,50
+18,70
+17,60
+16,50
+16,20
+14,30
+13,20
+12,90
+11,00
+9,90
+9,60
+7,70
+6,60
+6,30
+3,30
+2,80
+1,10
+1,00
-0,50
-0,60
-1,30
-2,60
-3,30
-3,00
-3,75
-4,55
-6,70
-6,70
-9,60
±0,00=516,10
12,0%


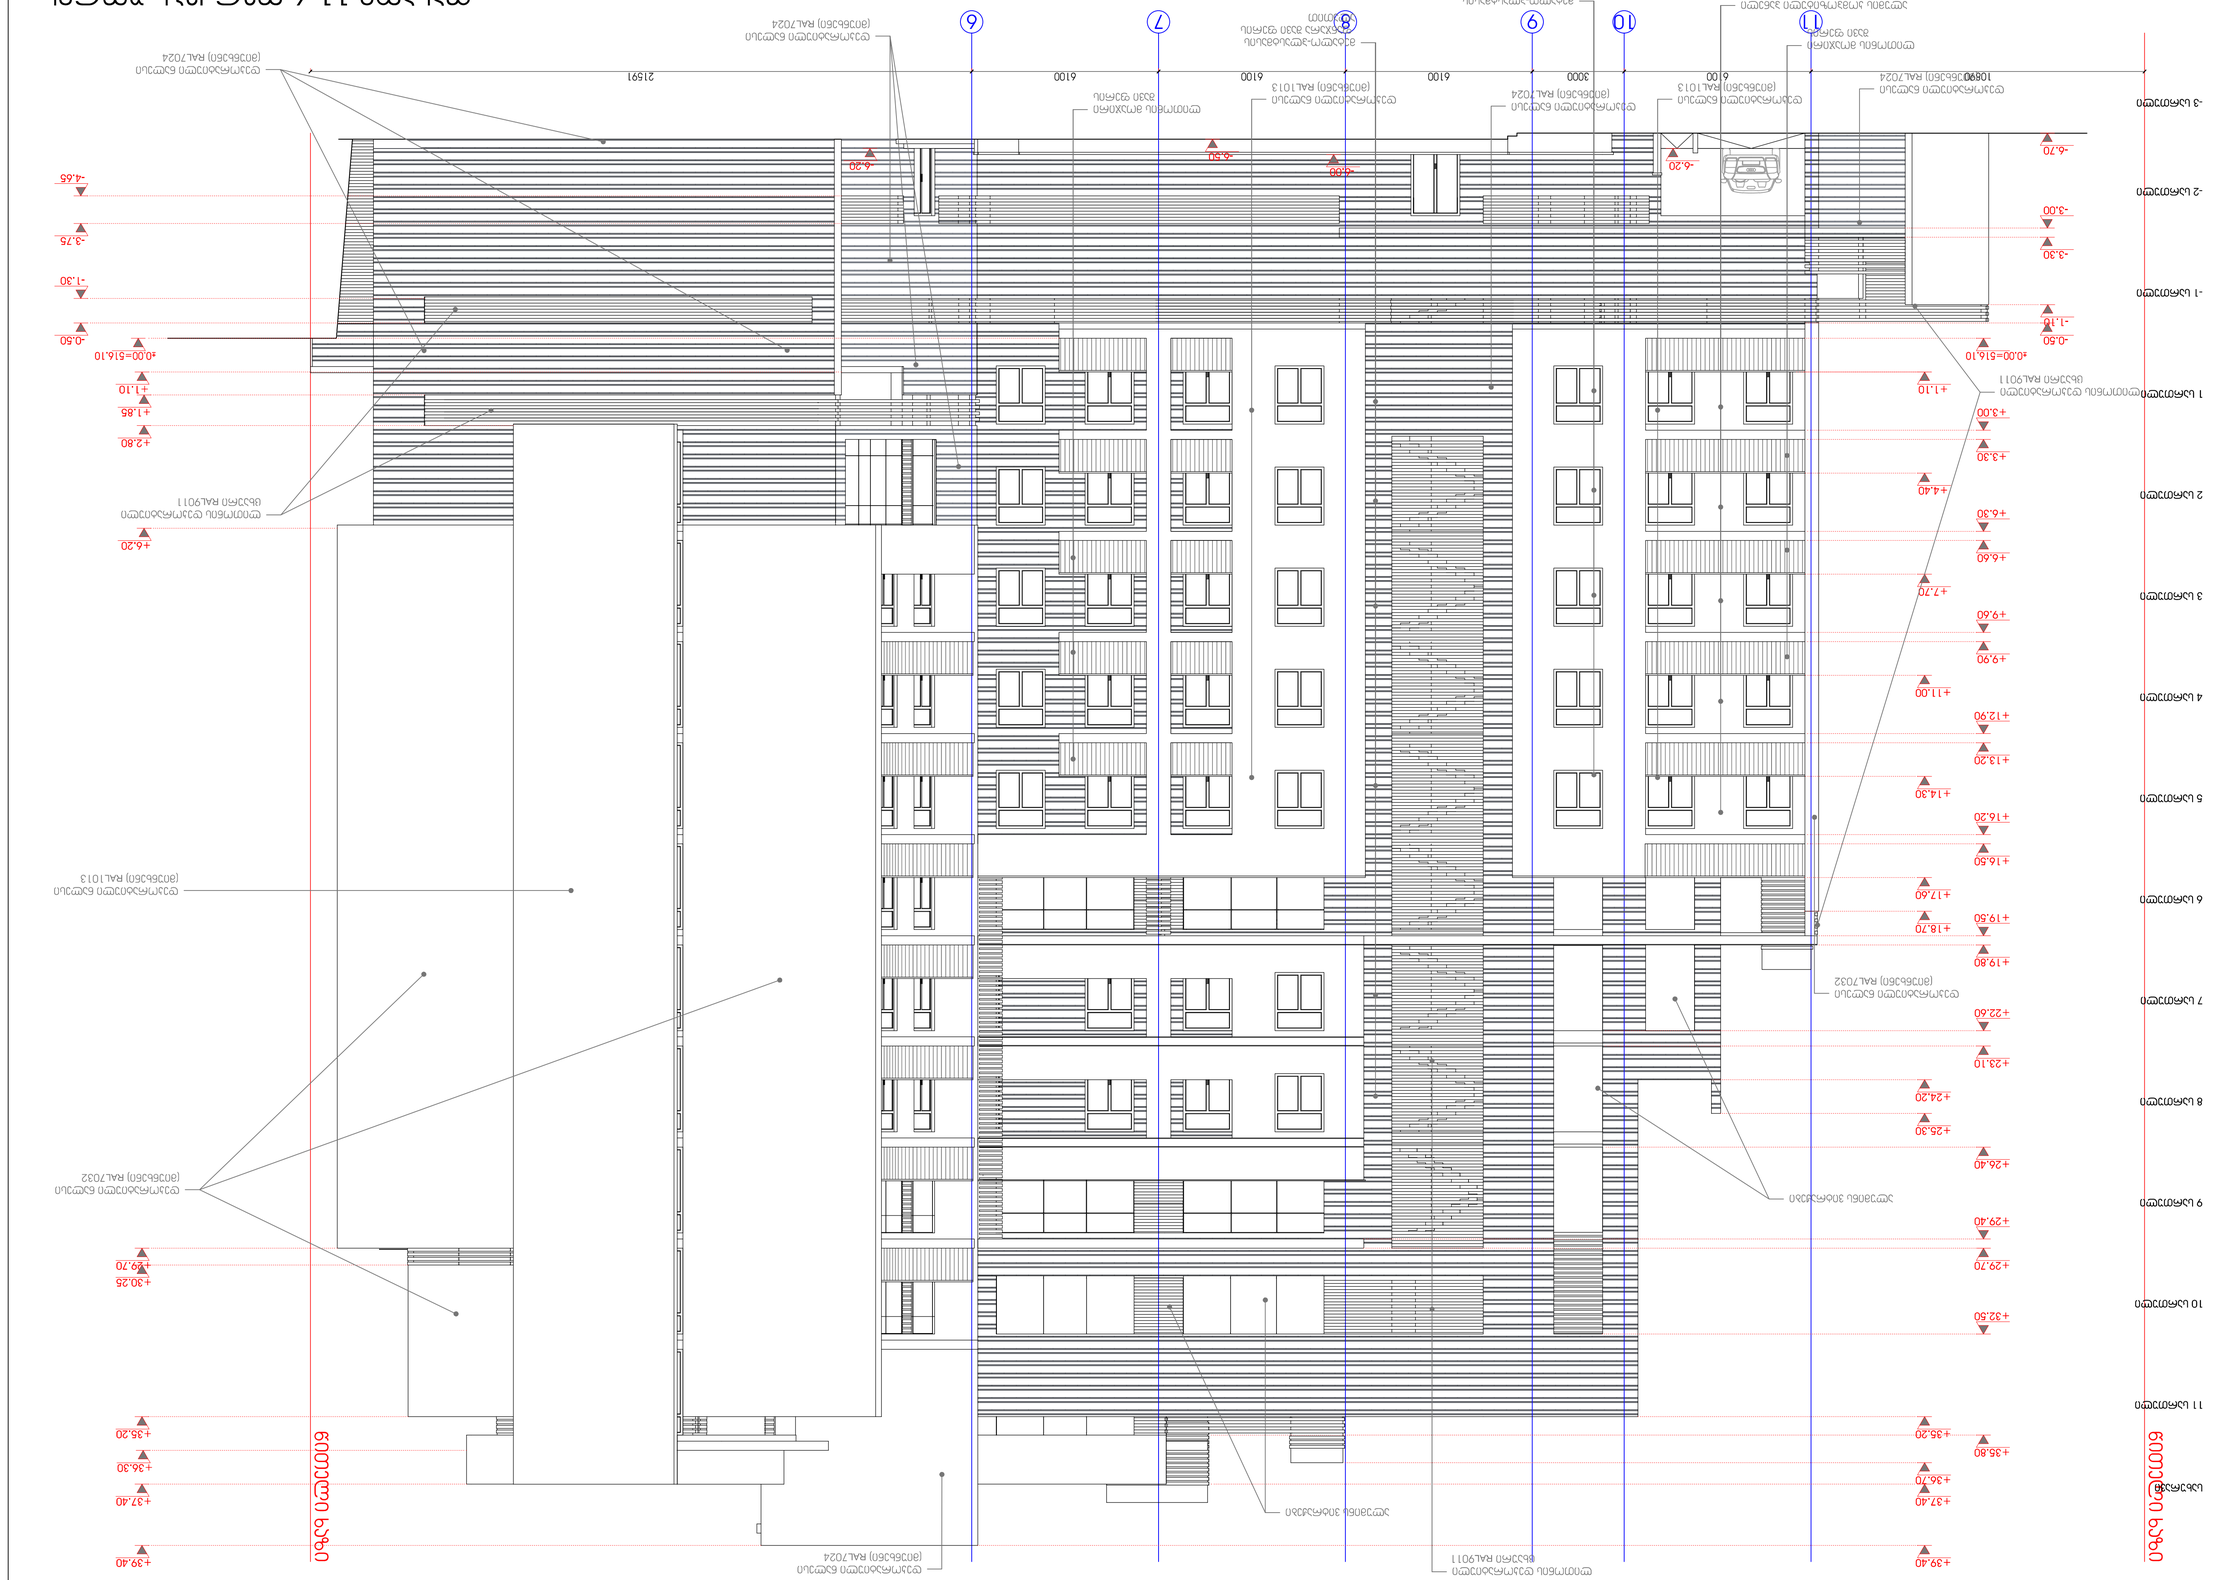
+39.40
+37.40
+36.70
+36.30
+35.20
+35.80
+32.50
+29.70
+29.40
+26.40
+25.30
+24.20
+23.10
+22.60
+19.80
+18.70
+19.50
+17.60
+16.50
+16.20
+14.30
+13.20
+12.90
+11.00
+9.90
+9.60
+7.70
+6.30
+6.60
+4.40
+3.30
+3.00
+1.10
±0.00=516.10
-0.50
-1.10
-3.30
-3.00
-6.70
-6.20
-6.98
-6.50
-6.20
-4.65
-3.75
-1.30
-0.50
+6.20
+2.80
+1.85

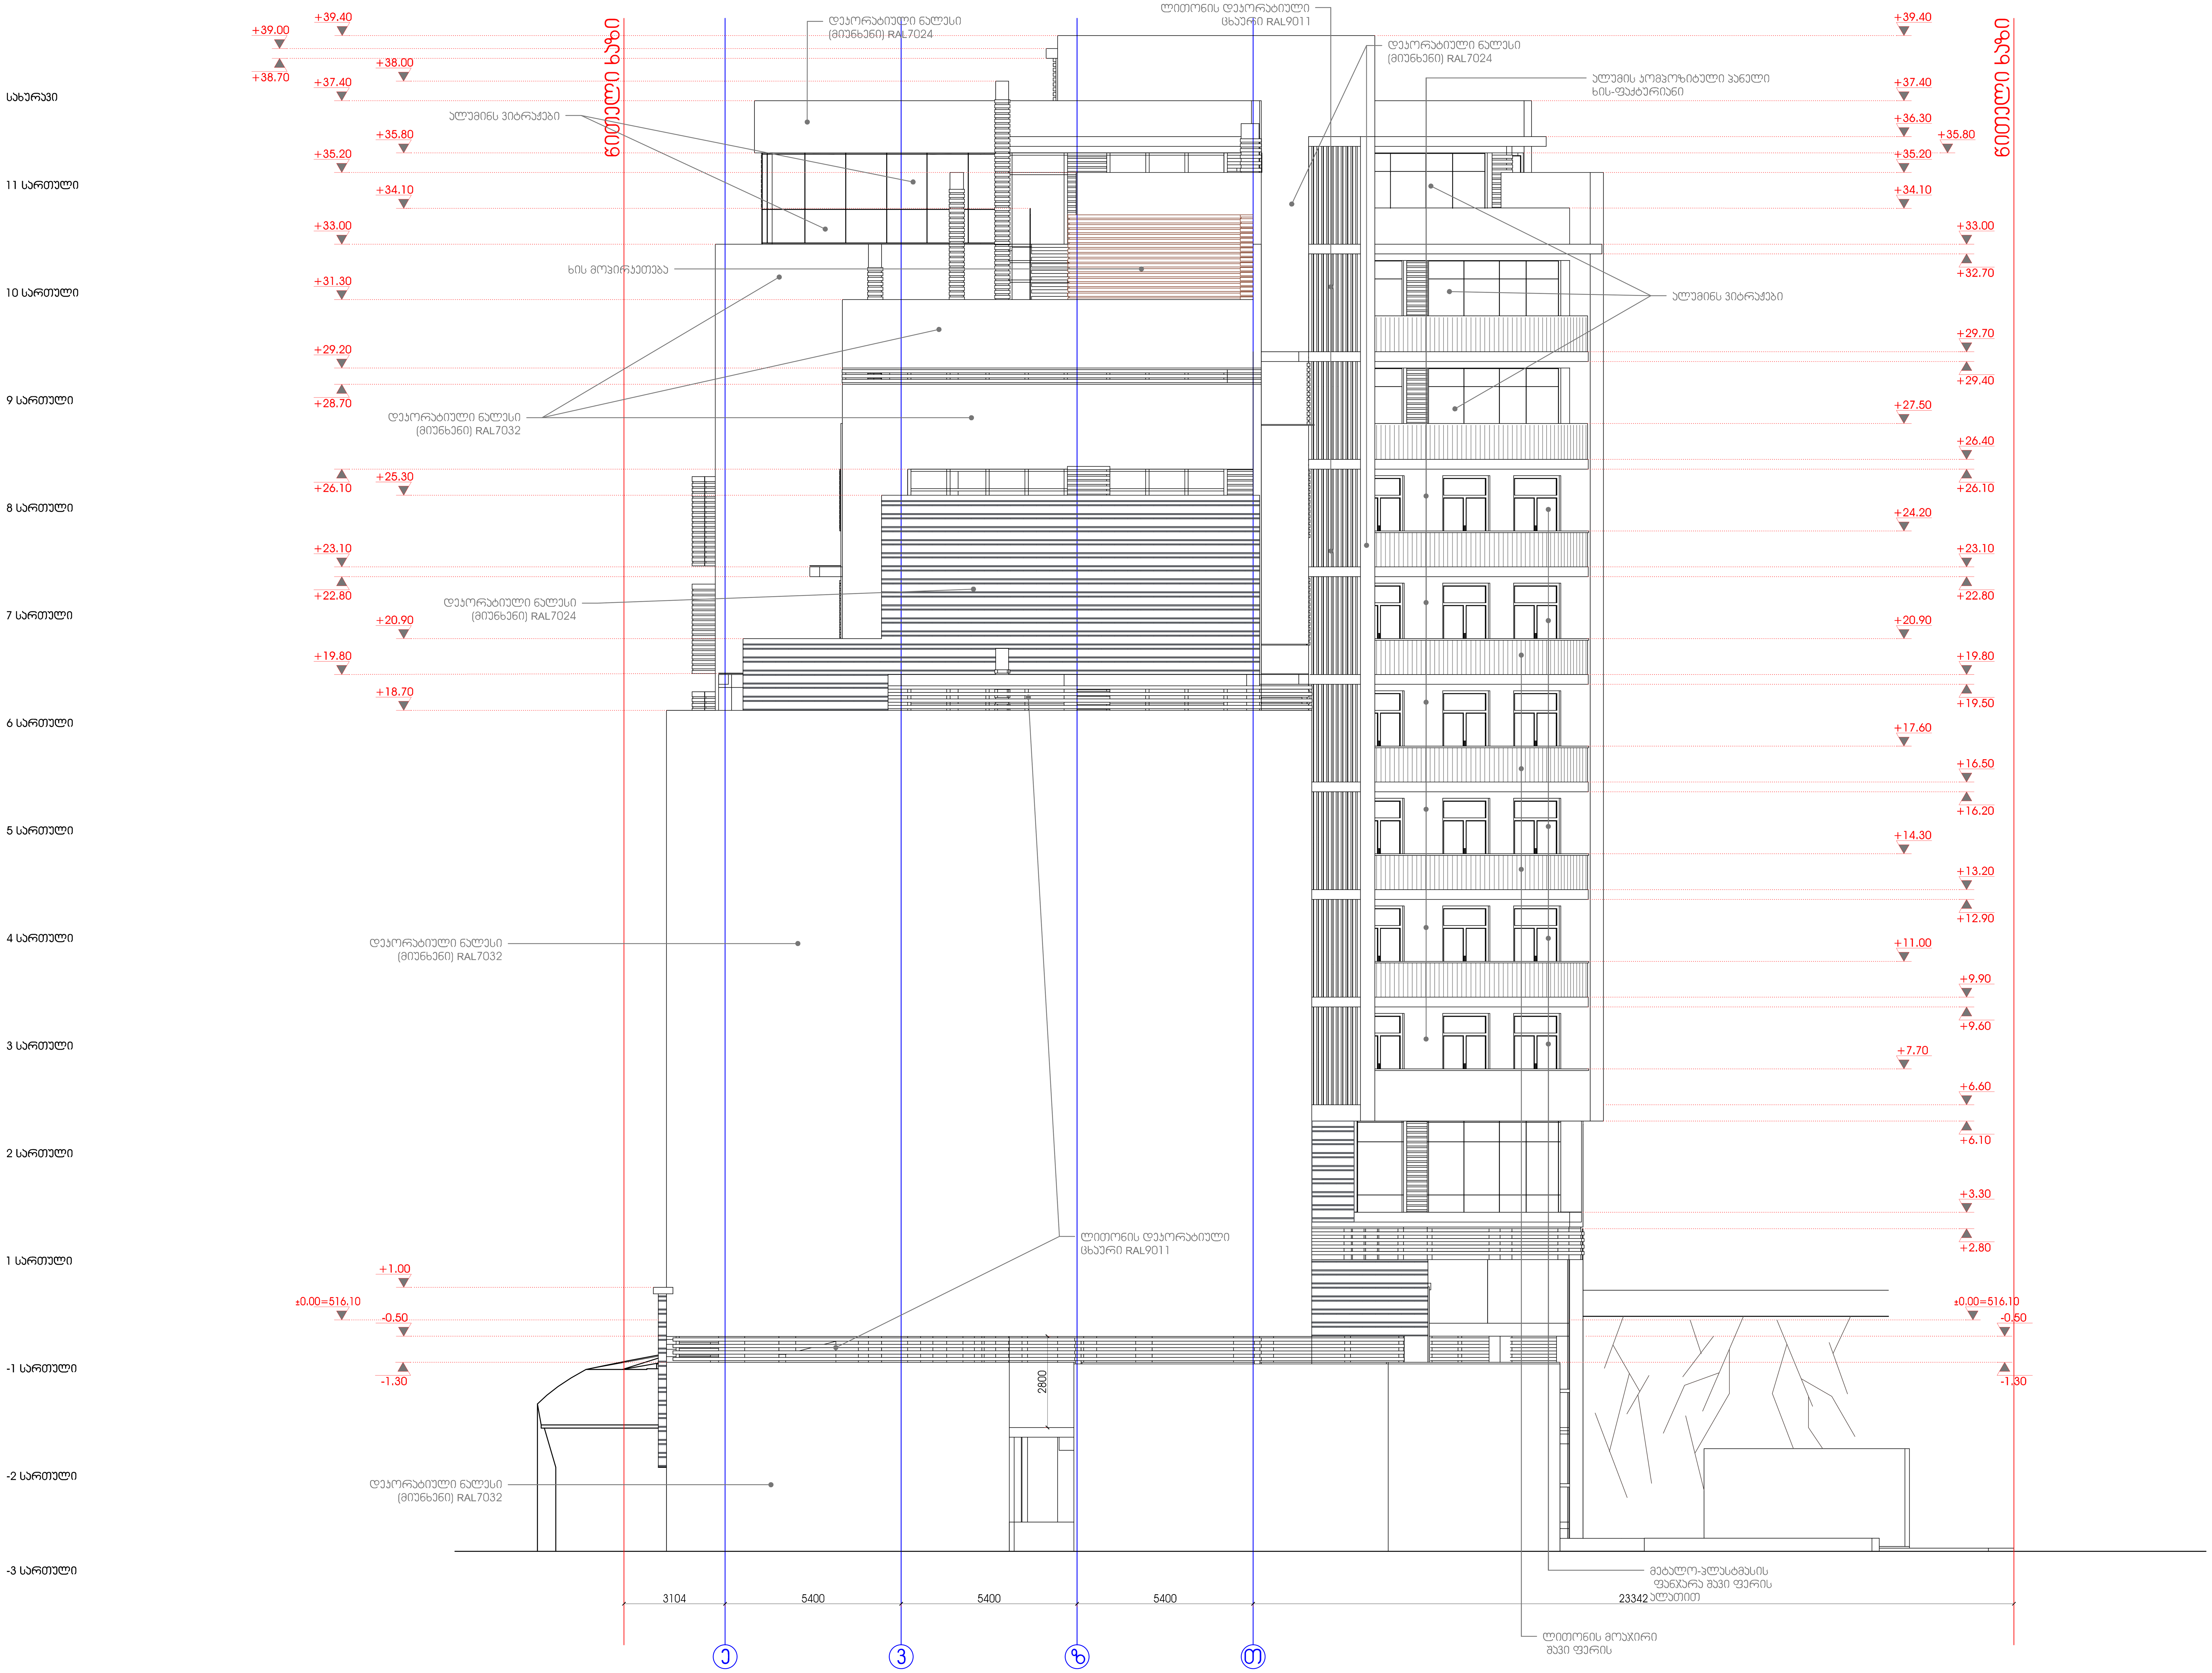

ფასადი ე-თ ღერძებს შორის

ექსპლიკაცია

პირობითი აღნიშვნები

- მონოლითური ბეტონის კედელი
- სვეტები
- ბეტონის ბლოკის კედელი
- გიფსოფილის კედელი
- კედლის მოპირკეთება
- ღერძის ხაზი
- ღერძის ნიშანი
- წითელი ხაზი
- ჭრილის მარკირება (3-3, 01 05)
- იატაკის ნიშნული (±0.00)
- კვანძების მარკირება (3-3, 01 05)
- მარკირება ღიობის სიგანე
- ნომერი / იატაკის ტიპი / ფართი (01 ბ1, 5.2)
- ღიობის სიმაღლე (ფ-0, 000, 000)

შენიშვნები:

1. ნახაზზე ზომები მოცემულია მილიმეტრებში
2. ნახაზის ყველა ცვლილება მშენებლობისას შეთანხმებული უნდა იყოს პროექტის ავტორთან

დამკვეთი: შპს "მთაწმინდა 2006"

მისამართი: ქ.თბილისი ვეტრიაშვილის ქ. №45

პროექტის სახელწოდება: მრავალბინიანი საცხოვრებელი სახლი

თანამდებობა	გვარი	ხელმოწერა
დირექტორი	გ.ქევანიშვილი	
მთ.არქიტექტორი	გ.ქევანიშვილი	
	დ.ელიზბარაშვილი	
დაამუშავა	გ.ქევანიშვილი	
	დ.ელიზბარაშვილი	
მთ.ინჟინერი		

archidea

შპს"არქიდეა" 401986801
თბილისი, ვაჟაფშაველას გ.№45
ტელ: +99599 70 80 13

ნახაზი: ფასადი ე-თ ღერძებს შორის

ფორმატი	მასშტაბი	თარიღი
A1	1:100	20.11.2014
სტადია	ფურცელი	ფურცლები
მუშა	26	

მოაჯირის ნიმუში

გეგმა

მაშ 1-20

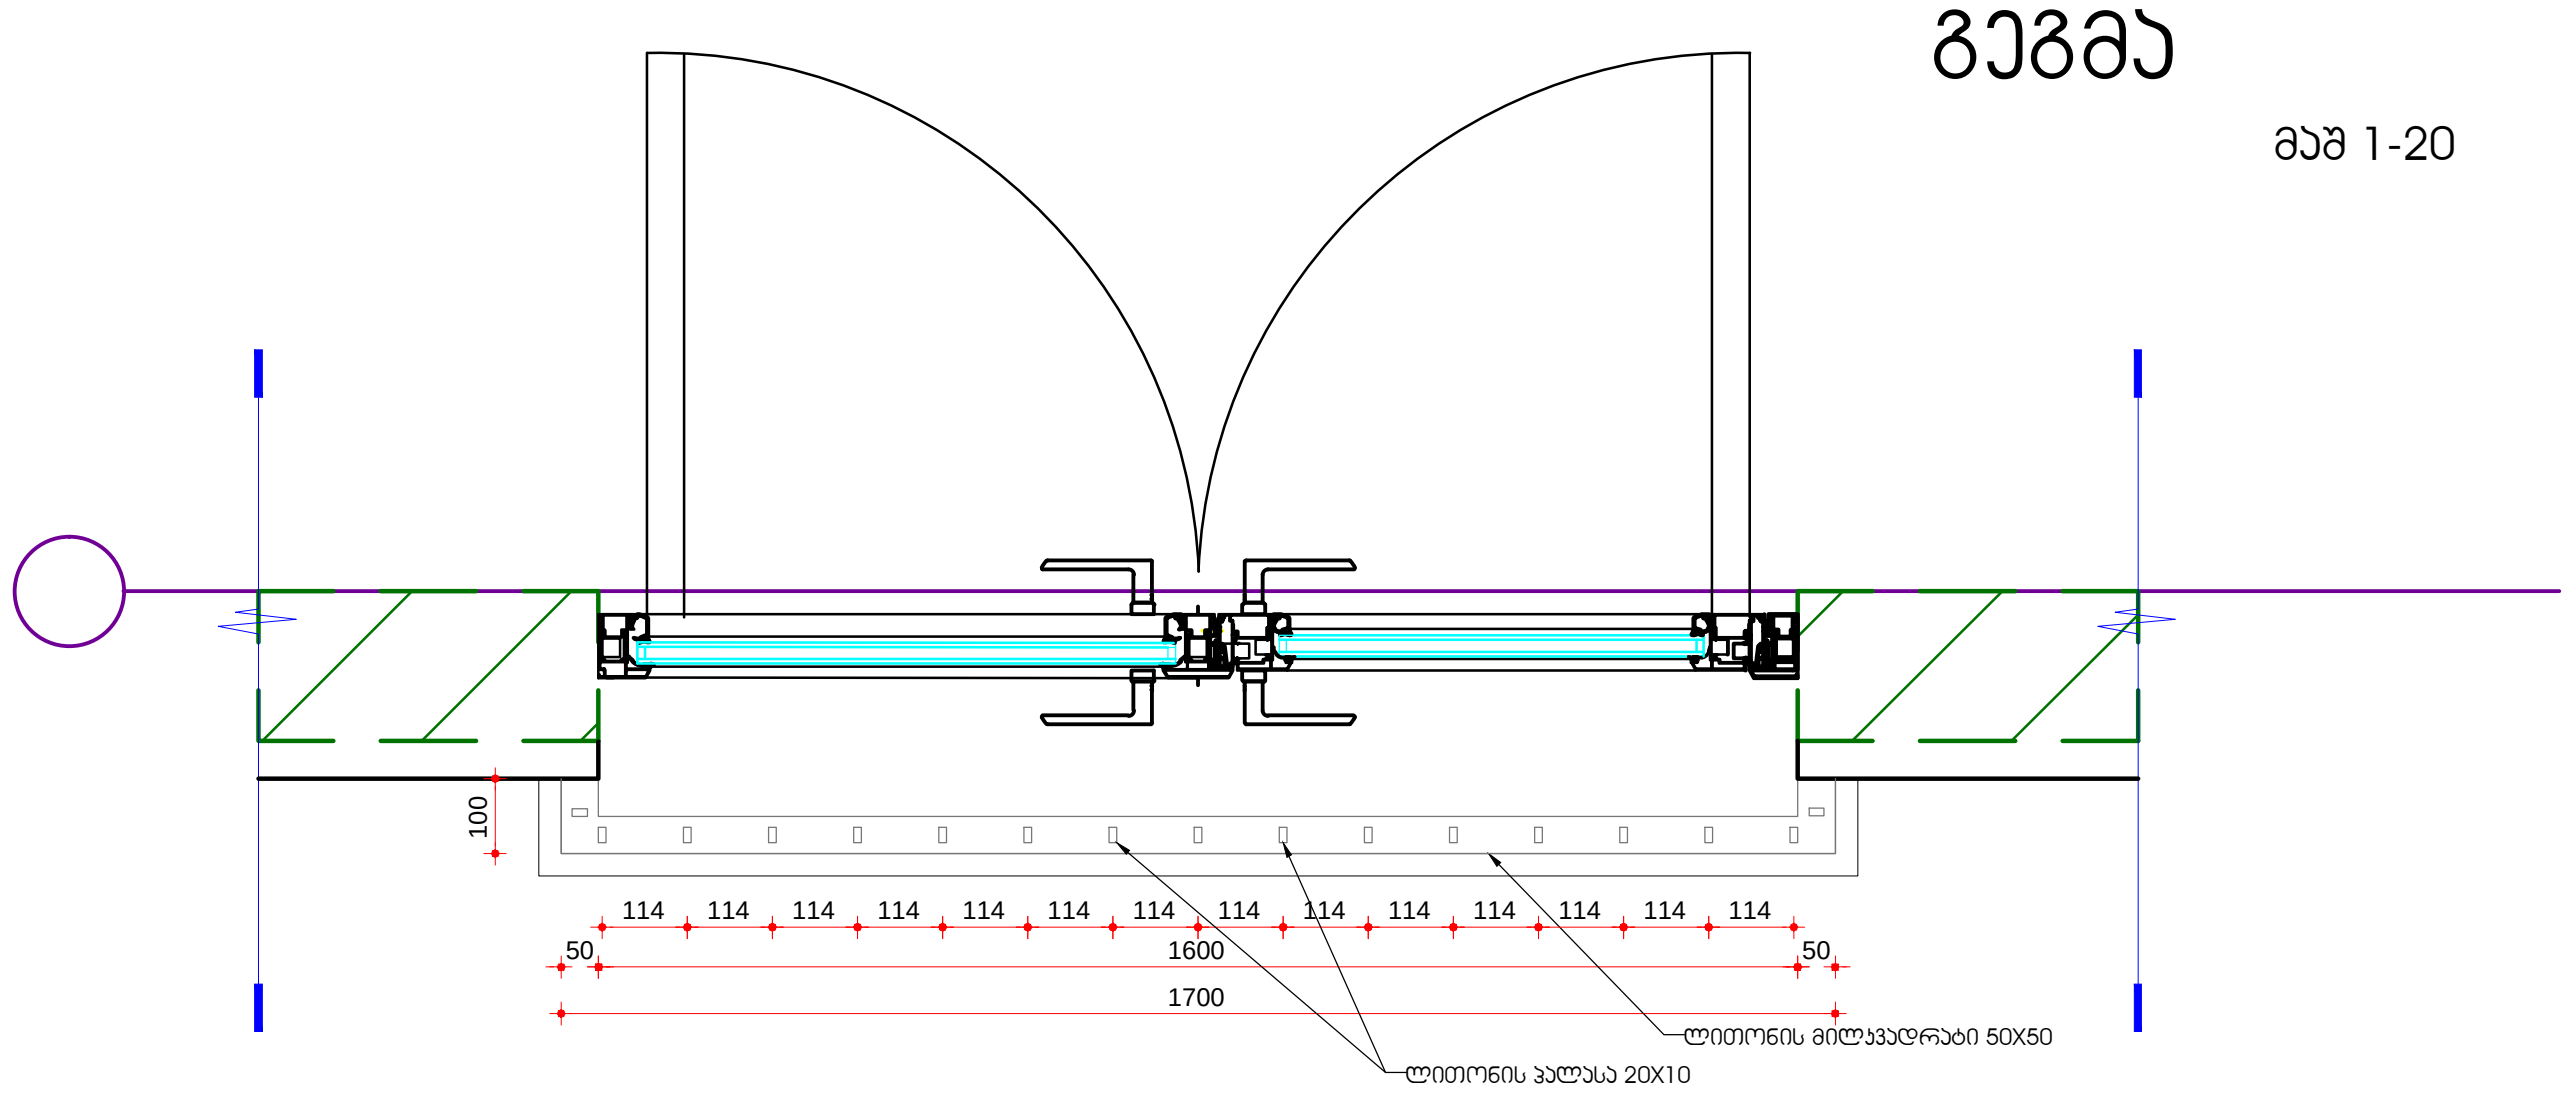

ფასადი

მაშ 1-20

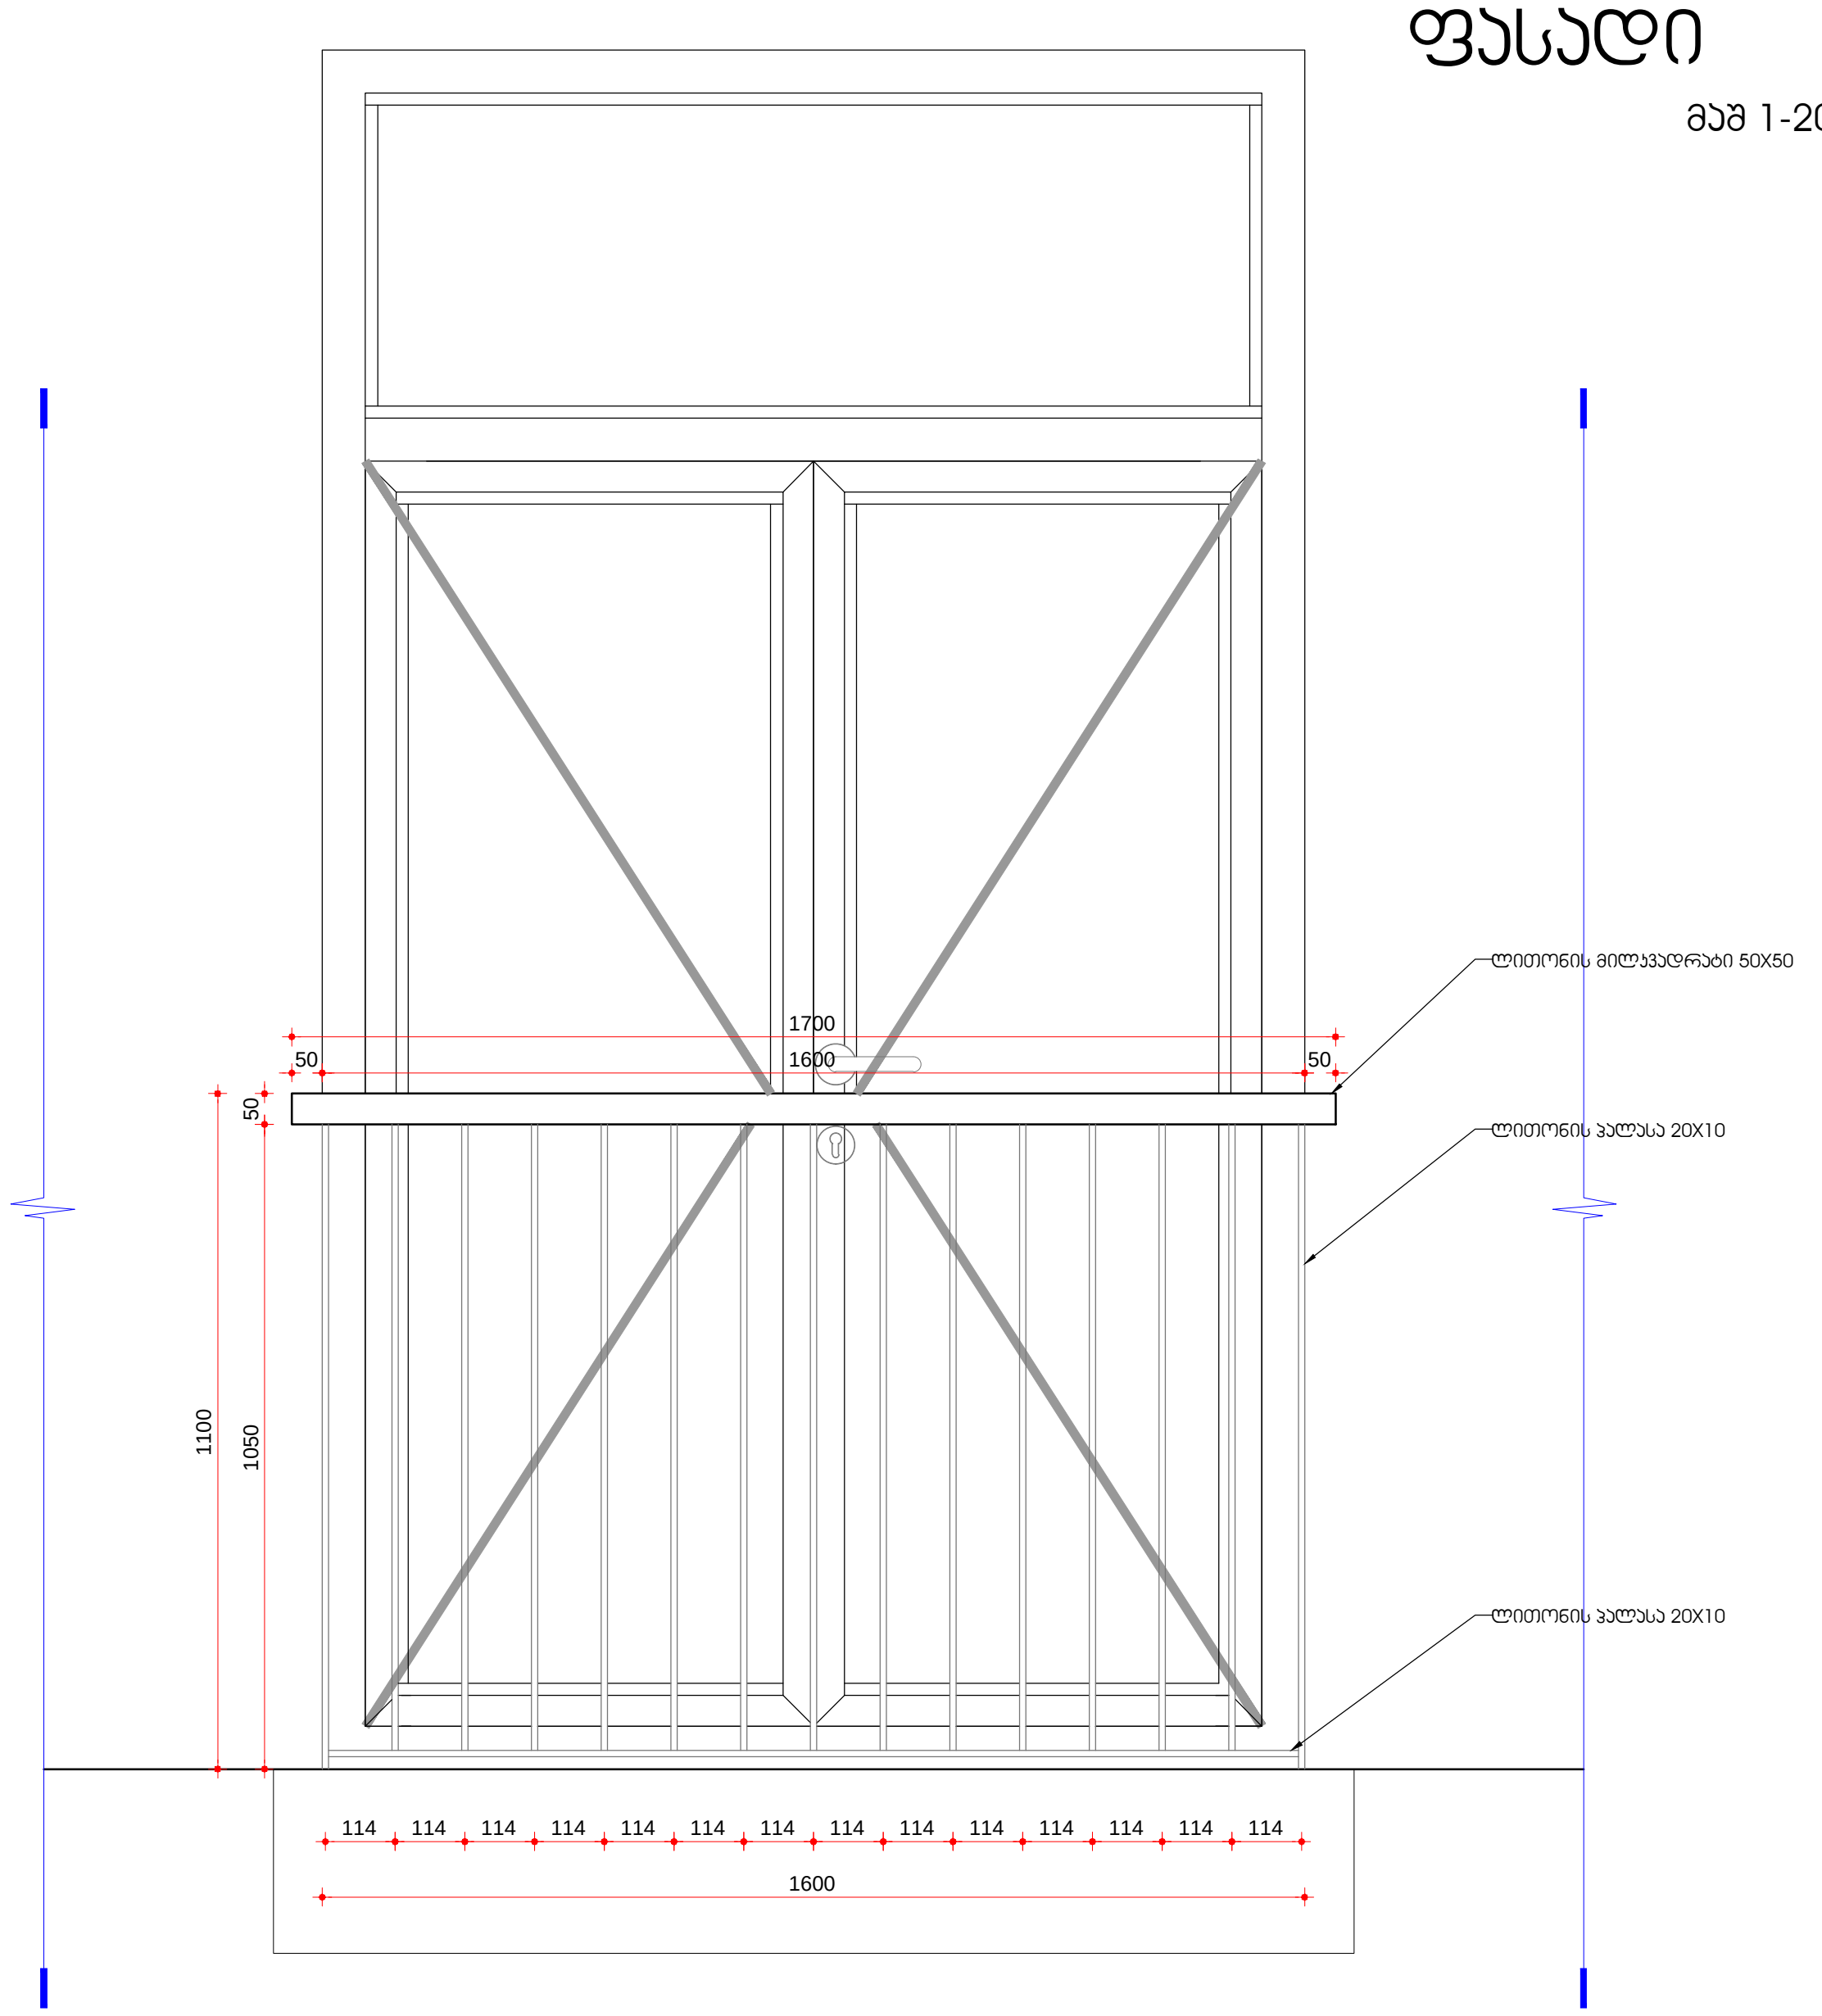

ჭრილი

მაშ 1-20

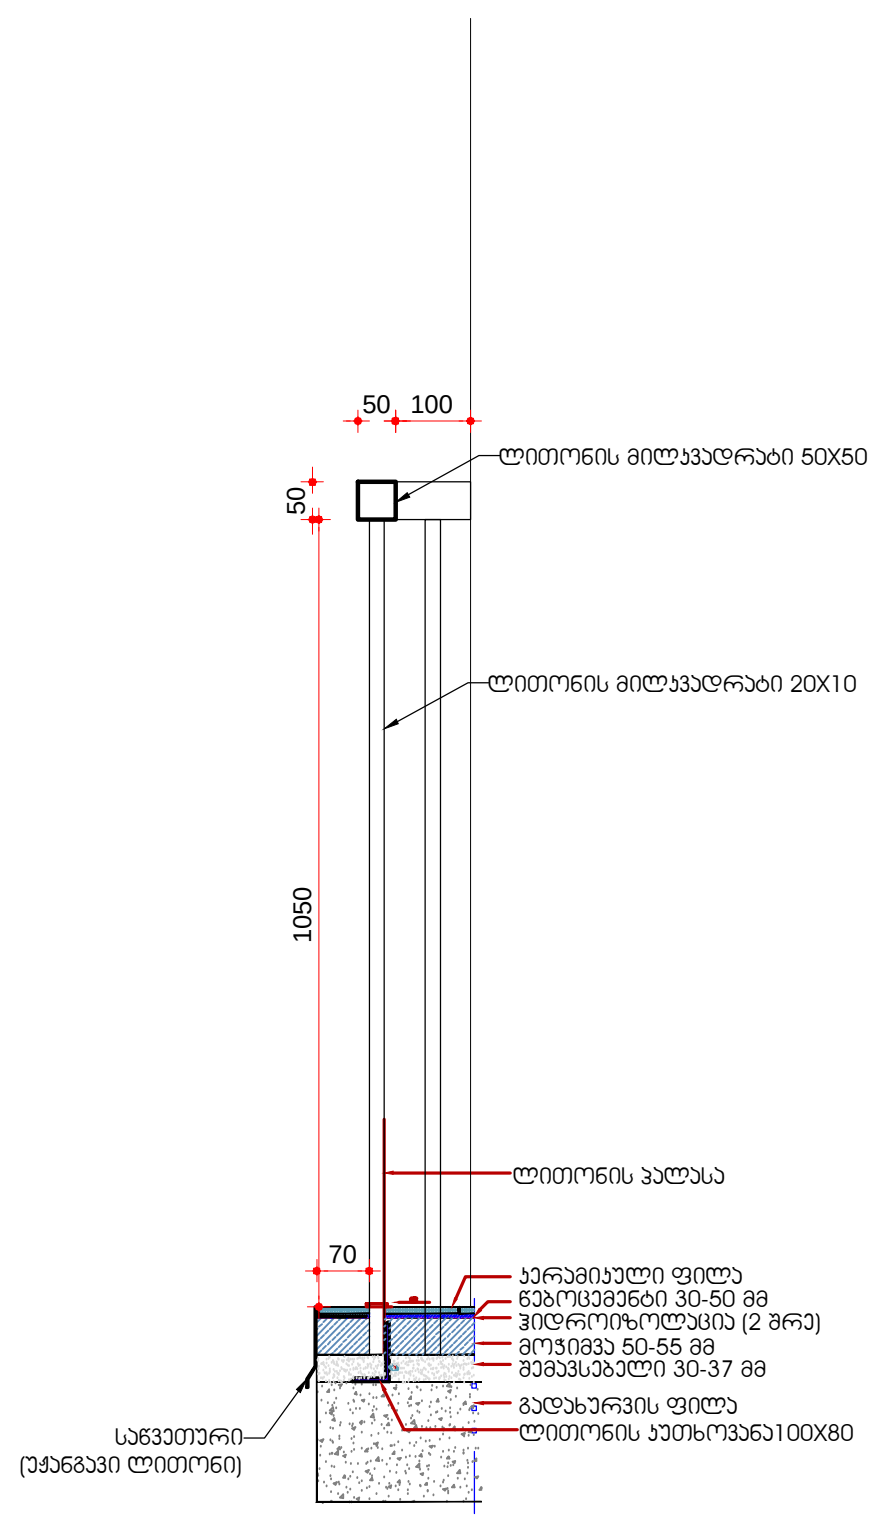

ექსპლიკაცია

პირობითი აღნიშვნები

მონოლითური ბეტონის კედელი
სვეტები
ბეტონის ბლოკის კედელი
გიფსოფილის კედელი
კედლის მოპირკეთება
ღერძის ხაზი
ღერძის ნიშანი
წითელი ხაზი
ჭრილის მარკირება
იატაკის ნიშნული ±0.00
კვანძების მარკირება
მარკირება ღიობის სიგანე
ღიობის სიმაღლე
ნომერი იატაკის ტიპი ფართი

შენიშვნები:

1. ნახაზზე ზომები მოცემულია მილიმეტრებში
2. ნახაზის ყველა ცვლილება მშენებლობისას შეთანხმებული უნდა იყოს პროექტის ავტორთან

დამკვეთი
შპს "მთაწმინდა 2006"

მისამართი
ქ.თბილისი პეტრიაშვილის ქ. №45

პროექტის სახელწოდება
მრავალბინიანი საცხოვრებელი სახლი

თანამდებობა	გვარი	ხელმოწერა
დირექტორი	გ.ქავანიშვილი	
მთ.არქიტექტორი	გ.ქავანიშვილი	
	დ.ელიზბარაშვილი	
დაამუშავა	გ.ქავანიშვილი	
	დ.ელიზბარაშვილი	
მთ.ინჟინერი		

შპს"არქიდეა" 401986801
თბილისი, ვაჟაფშაველას გ.№45
ტელ: +99599 70 80 13

ნახაზი
მოაჯირი გეგმა ჭრილი ფასადი

ფორმატი	მაშტაბი	თარიღი
A1	1:20	20.11.2014
სტადია	ფურცელი	ფურცლები
მუშა	30	

მეტალოპლასტმასის ფანჯრის ჩამაგრების დეტალები

მაშ 1-20

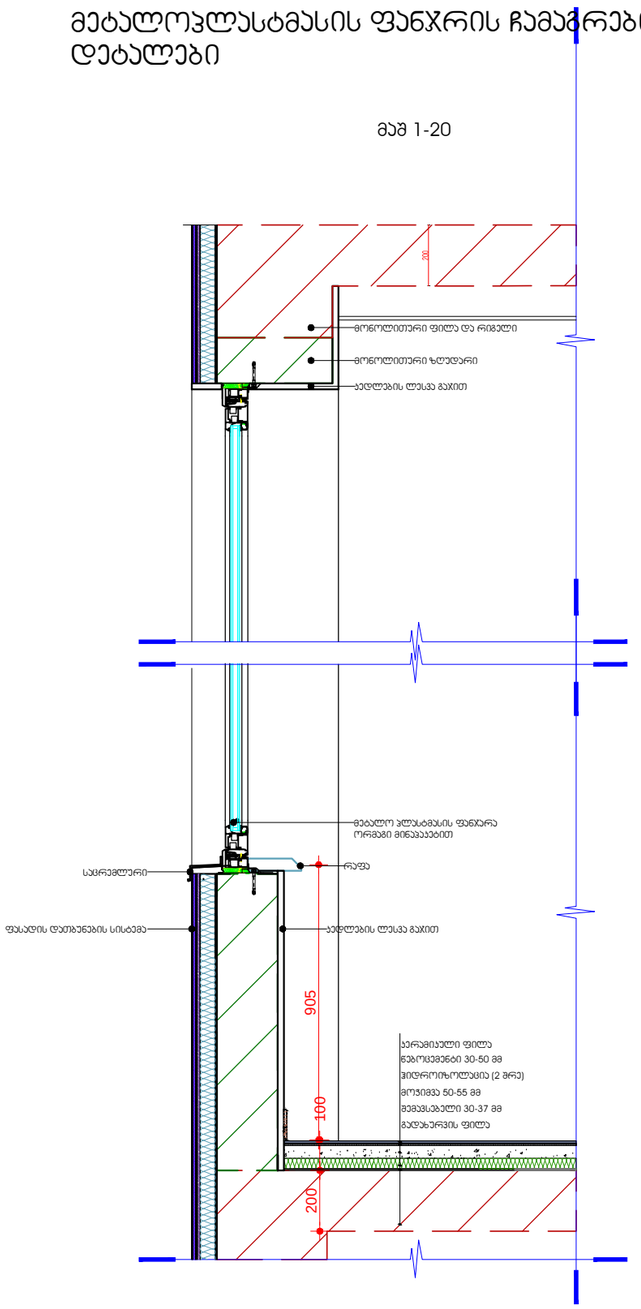

ალუმინის ვიტრაჟებისსილიკონის) ჩამაგრების კვანძები

დეტალი -ფ1

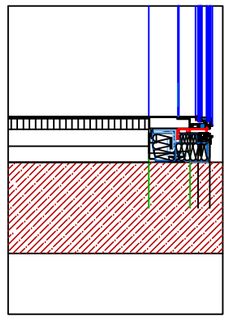

დეტალი -ფ2

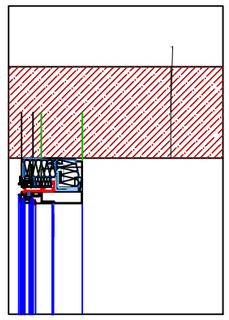

დეტალი -ფ3

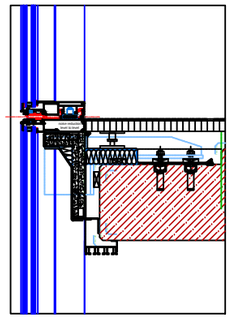

დეტალი -ფ4

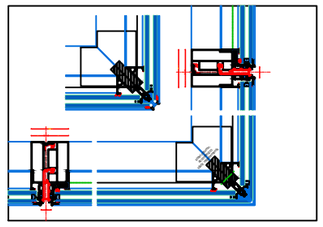

დეტალი -ფ5

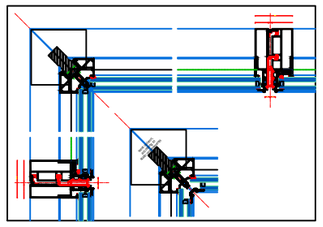

ექსპლიკაცია

პირობითი აღნიშვნები

მონოლითური ბეტონის კედელი
სვეტები
ბეტონის ბლოკის კედელი
გიფსოფილის კედელი
კედლის მოპირკეთება
ღერძის ხაზი
ღერძის ნიშანი
წითელი ხაზი
ჭრილის მარკირება
იატაკის ნიშნული ±0.00
კვანძების მარკირება
მარკირება ღიობის სიგანე
ნომერი
იატაკის ტიპი
ღიობის სიმაღლე
ფართი

შენიშვნები:

1. ნახაზზე ზომები მოცემულია მილიმეტრებში
2. ნახაზის ყველა ცვლილება მშენებლობისას შეთანხმებული უნდა იყოს პროექტის ავტორთან

დამკვეთი
შპს "მთაწმინდა 2006"

მისამართი
ქ.თბილისი ვეტრიაშვილის ქ. №45

პროექტის სახელწოდება
მრავალბინიანი საცხოვრებელი სახლი

თანამდებობა	გვარი	ხელმოწერა
დირექტორი	გ.ქევანიშვილი	
მთ.არქიტექტორი	გ.ქევანიშვილი	
	დ.ელიზბარაშვილი	
დაამუშავა	გ.ქევანიშვილი	
	დ.ელიზბარაშვილი	
მთ.ინჟინერი		



შპს"არქიდეა" 401986801
თბილისი, ვაჟაფშაველას გ.№45
ტელ: +99599 70 80 13

ნახაზი
ფანჯრების ტიპები

ფორმატი	მაშტაბი	თარიღი
A1	1:10	20.11.2014
სტადია	ფურცელი	ფურცლები
მუშა	31	

პერგოლას ჭრილი

მაშ 1-10

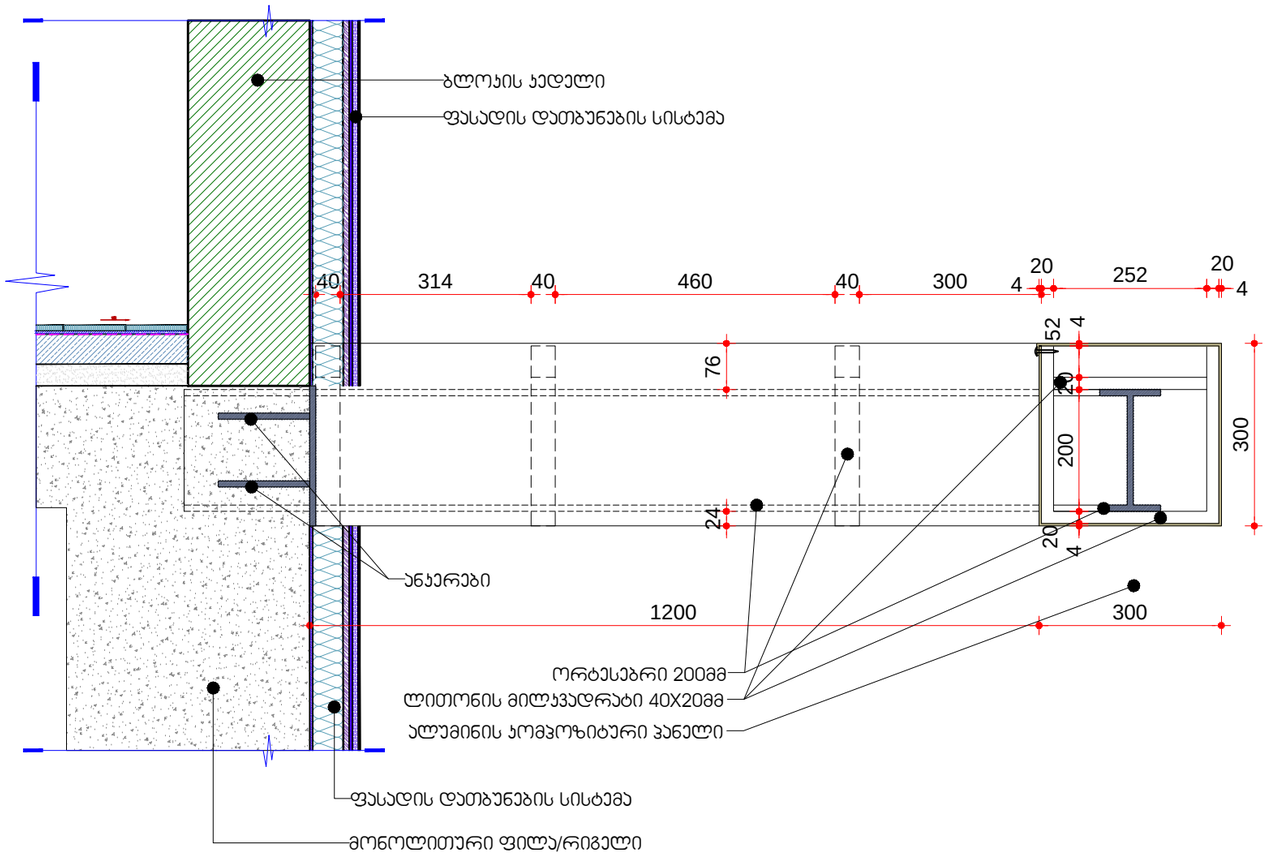

ფასადის ღებვა
ფასადის დათბუნების სისტემა

მაშ 1-5

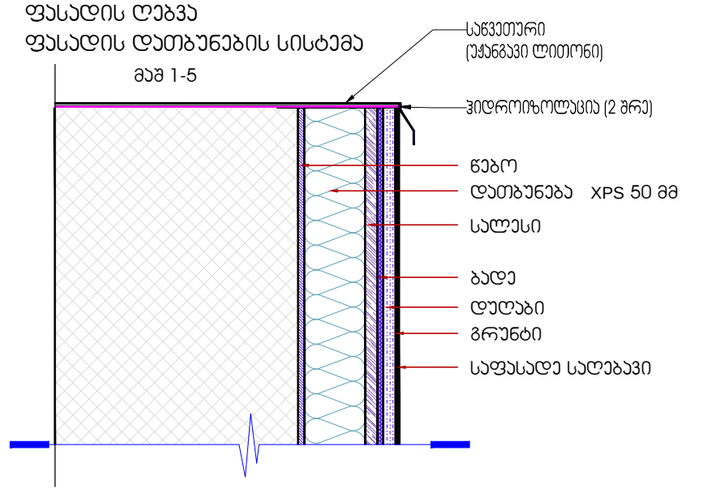

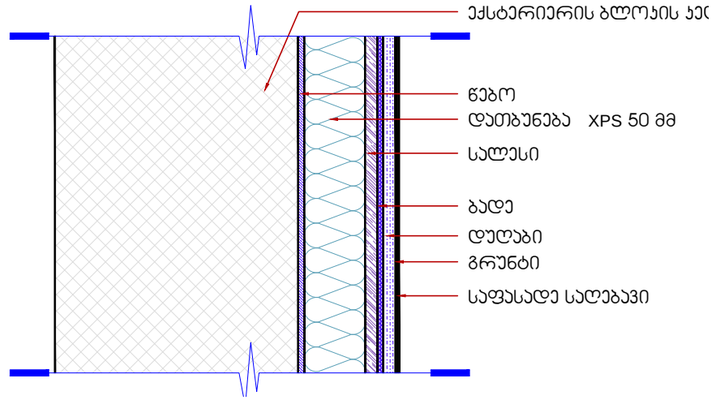

პარაპეტის მოწყობის ყვანძი

მაშ 1-10

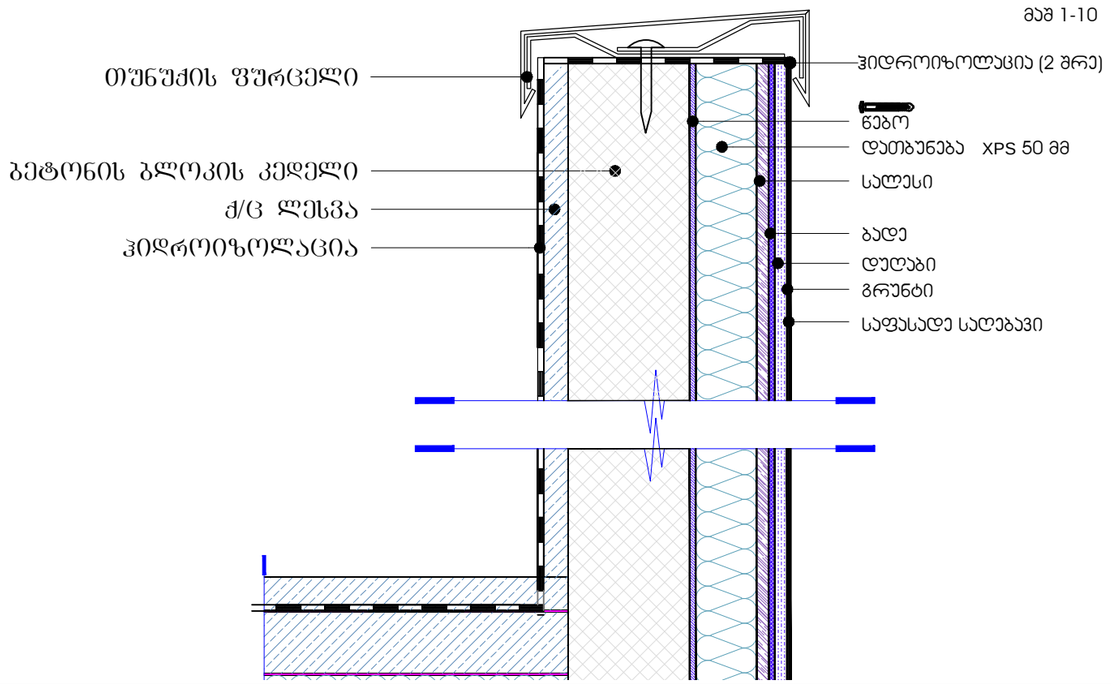

ექსპლიკაცია

პირობითი აღნიშვნები

მონოლითური ბეტონის კედელი
სვეტები
ბეტონის ბლოკის კედელი
გიფსოფილის კედელი
კედლის მოპირკეთება
ღერძის ხაზი
ღერძის ნიშანი
წითელი ხაზი
ჭრილის მარკირება
იატაკის ნიშნული ±0.00
კვანძების მარკირება
მარკირება ღიობის სიგანე
ნომერი
იატაკის ტიპი
ფართი
ღიობის სიმაღლე

შენიშვნები:

1. ნახაზზე ზომები მოცემულია მილიმეტრებში
2. ნახაზის ყველა ცვლილება მშენებლობისას შეთანხმებული უნდა იყოს პროექტის ავტორთან

დამკვეთი	შპს "მთაწმინდა 2006"
მისამართი	ქ.თბილისი ჰეტრიაშვილის ქ. №45
პროექტის სახელწოდება	მრავალბინიანი საცხოვრებელი სახლი

თანამდებობა	გვარი	ხელმოწერა
დირექტორი	გ.ქევანიშვილი	
მთ.არქიტექტორი	გ.ქევანიშვილი	
	დ.ელიზბარაშვილი	
დაამუშავა	გ.ქევანიშვილი	
	დ.ელიზბარაშვილი	
მთ.ინჟინერი		



შპს"არქიდეა" 401986801
თბილისი, ვაჟაფშაველას გ.№45
ტელ: +99599 70 80 13

ნახაზი	პერგოლის პიკიური ჭრილი ფასადის დათბუნების პანელი	
ფორმატი	მაშტაბი	თარიღი
A1	1:10	20.11.2014
სტადია	ფურცელი	ფურცლები
მაშა	32	