










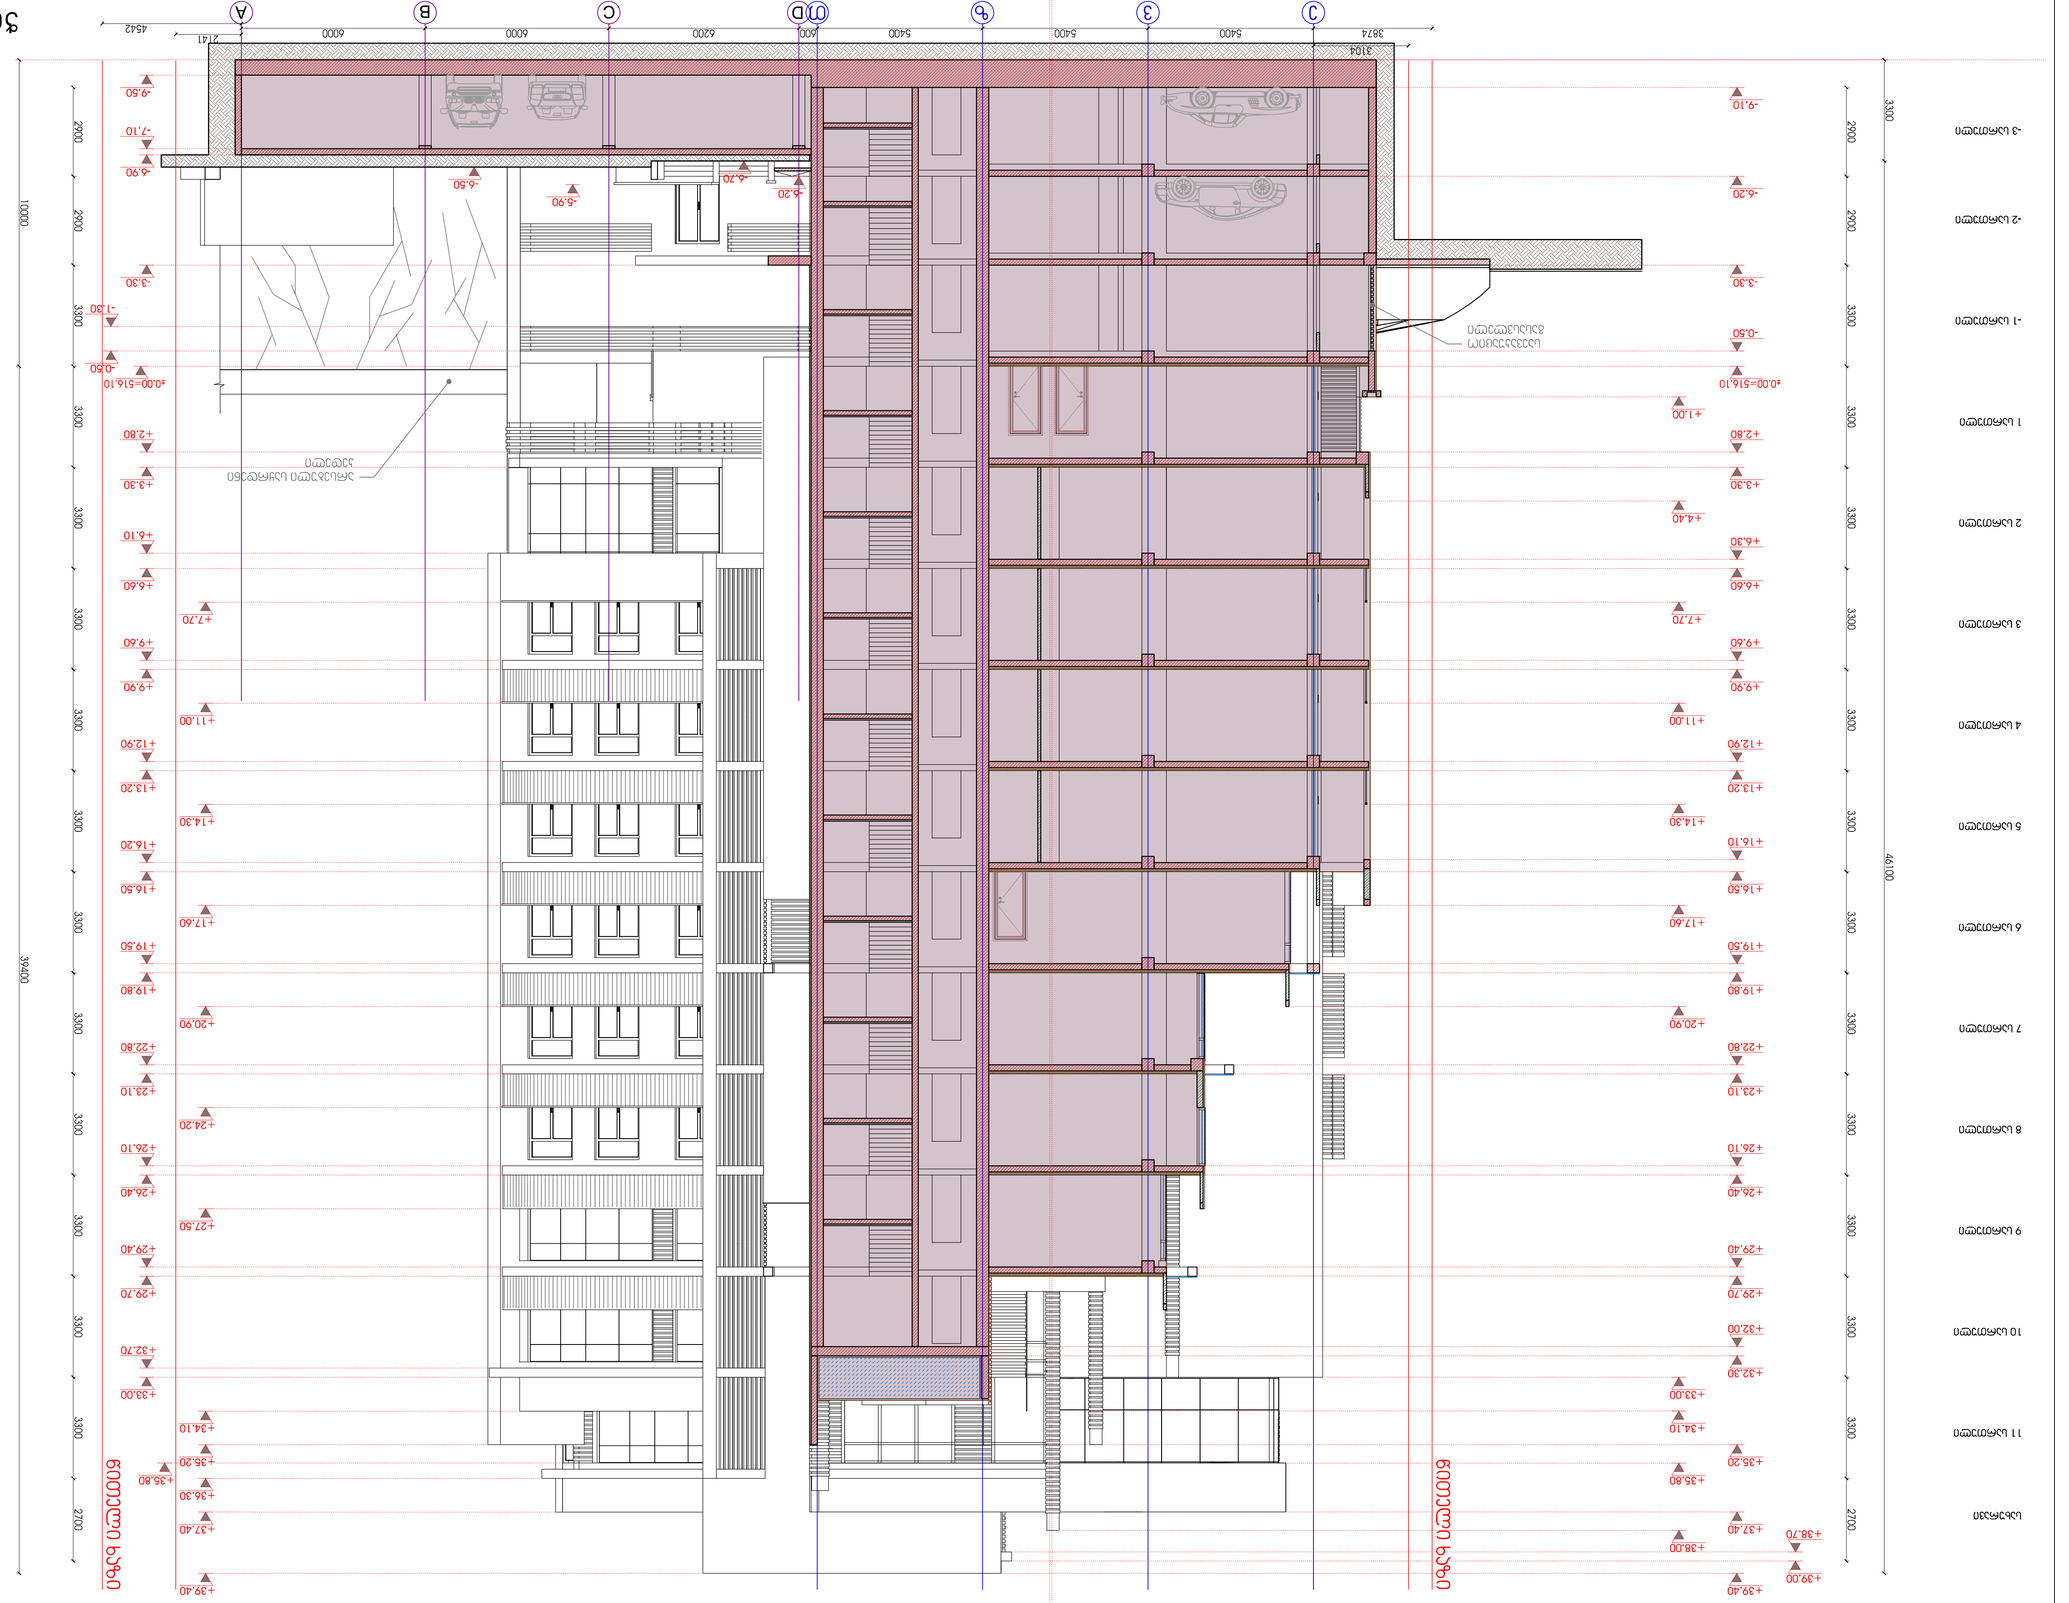



ჭრილი 3-3

ფორმატი	A3
მასშტაბი	1:100
თარიღი	20.11.2014
ცვლილება	ფურცლების რაოდენობა
ფურცელი	29



შპს "არქიდეა" 401986801
თბილისი, ვაჟა-ფშაველას ქ.№46
ტელ: +995599 70 80 13

ნახაზის დასახელება

ჭრილი 3-3

ფორმატი	A3
მასშტაბი	1:100
თარიღი	20.11.2014
ცვლილება	ფურცლების რაოდენობა
ფურცელი	29

ავტორი

ბ.ტაბაღუა




