გეგმა -6.00 ნიშნულზე
მ 1:200

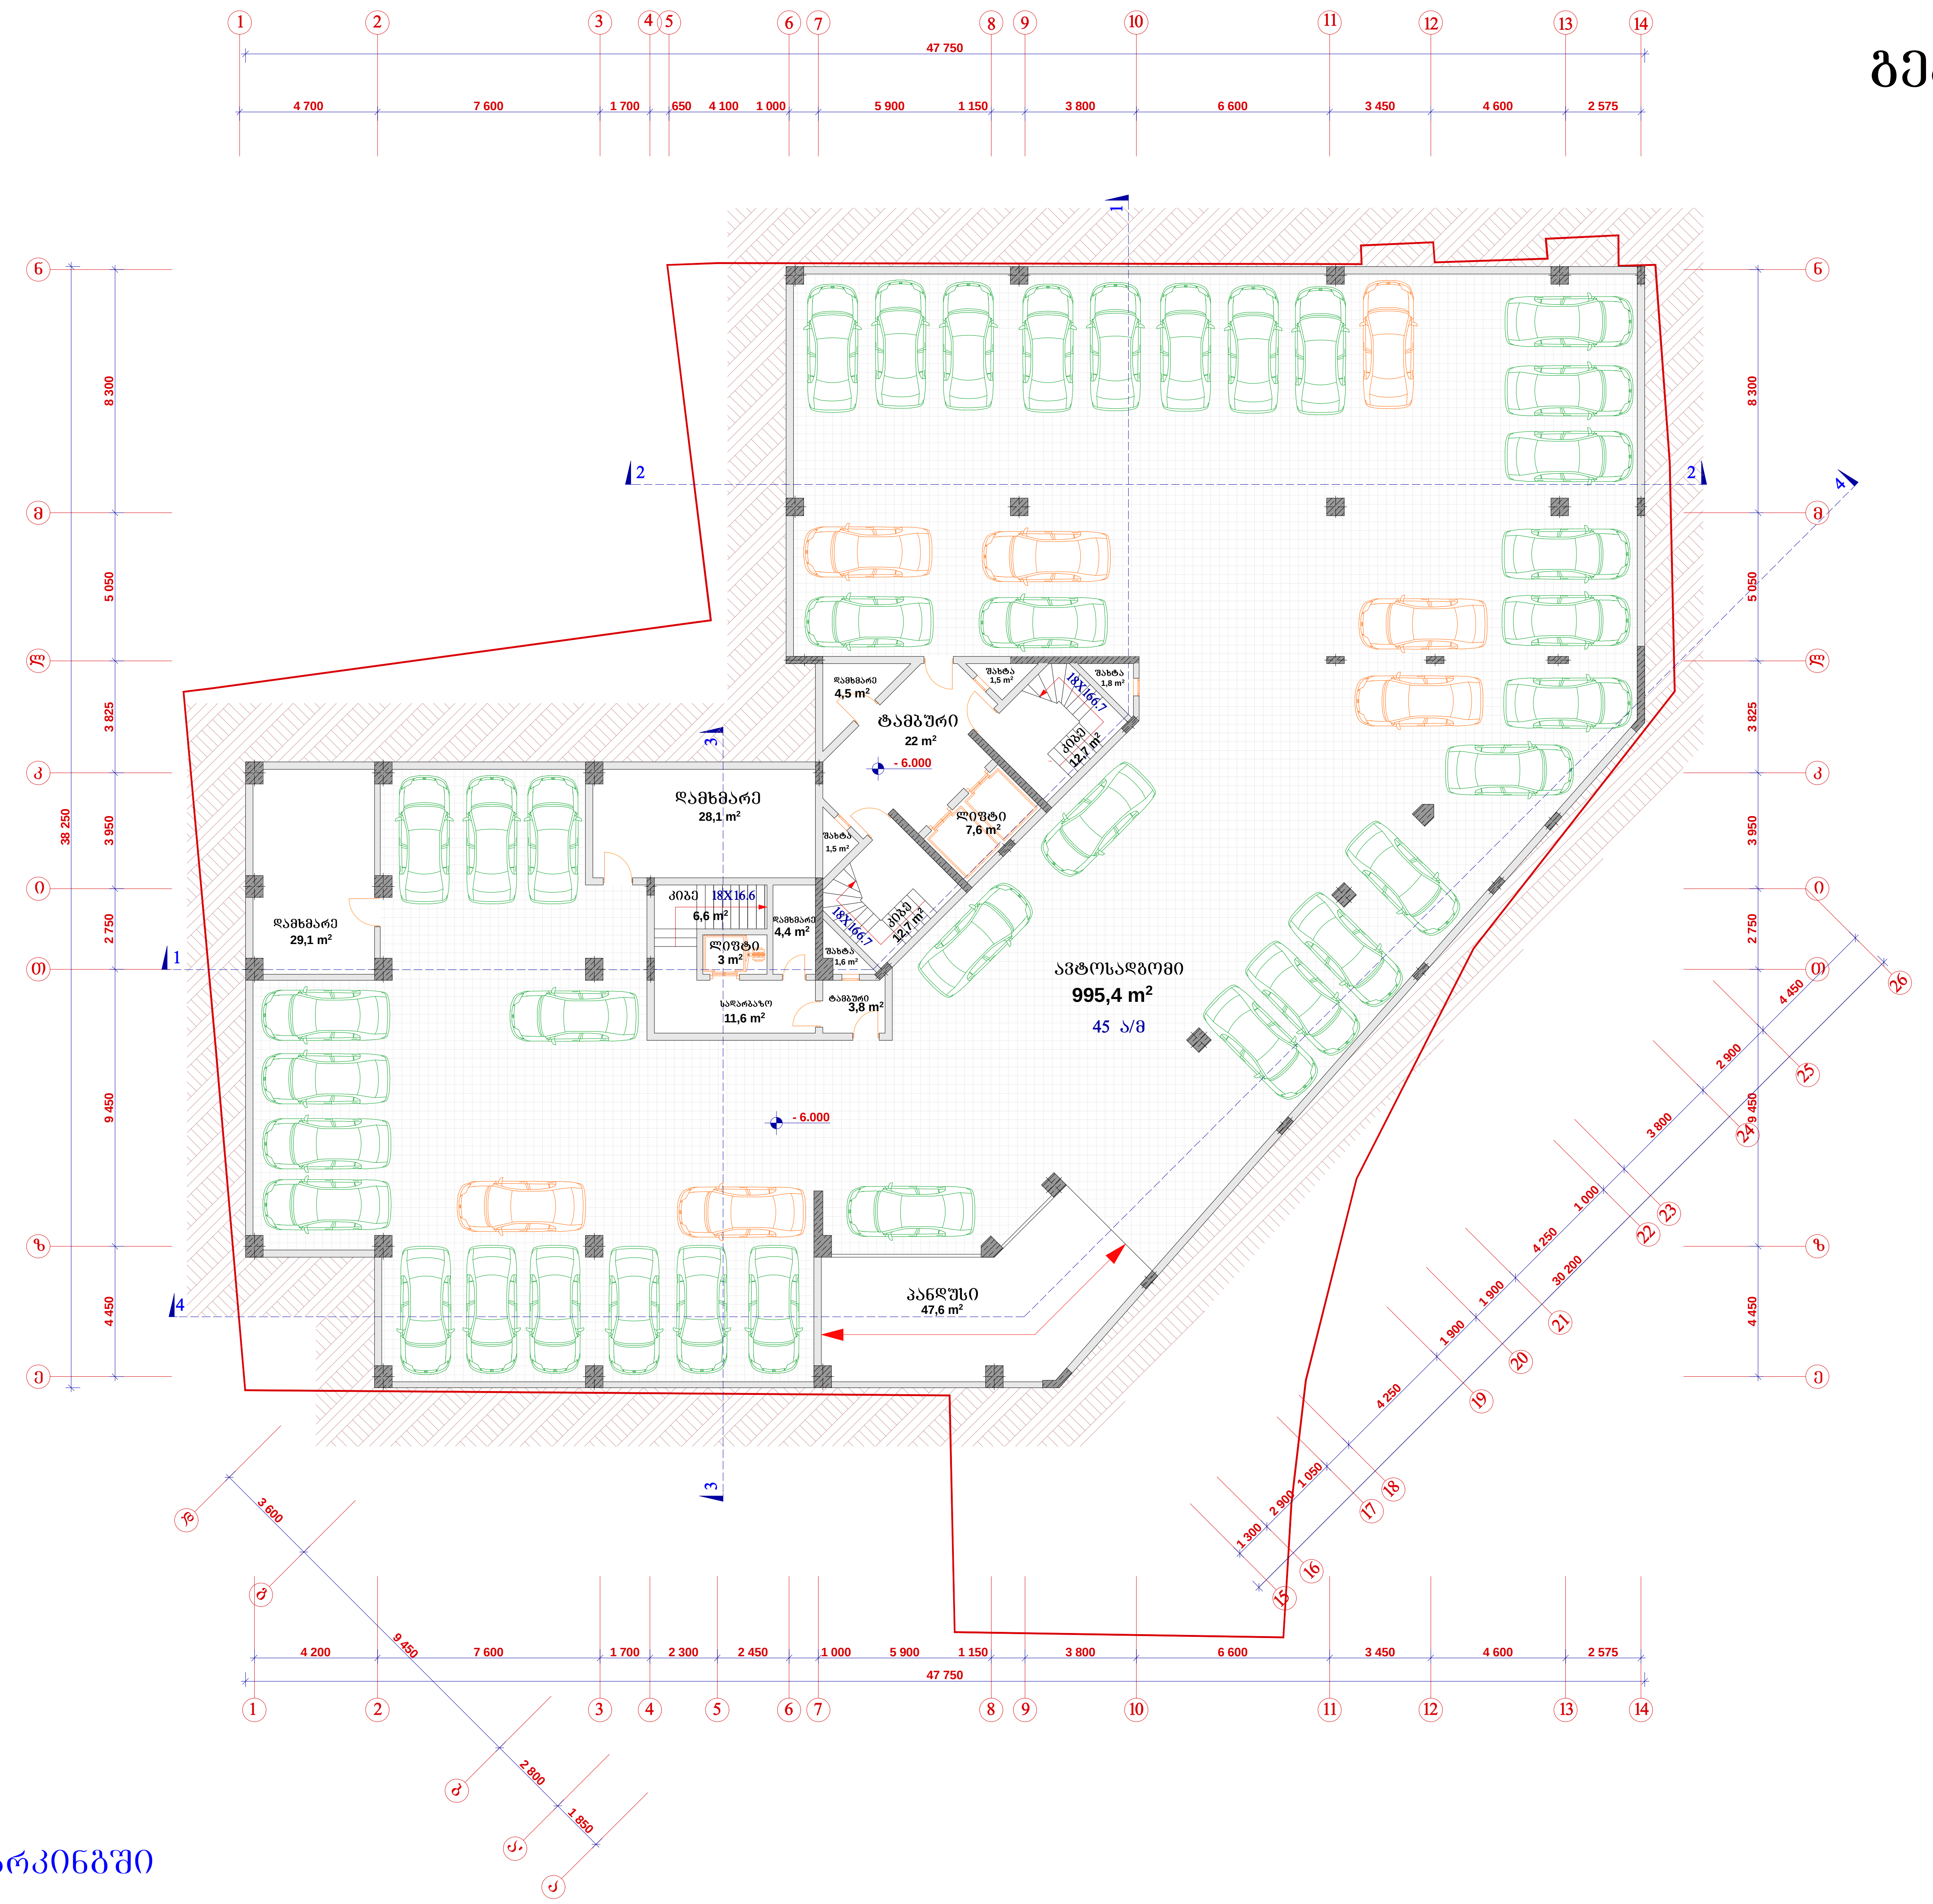

პირობითი აღნიშვნები

	საცხოვრებელი ფართი
	საოფისე ფართი
	ავტოსადგომის ფართი
	დამხმარე ფართი
	კომერციული ფართი
	სამზარეულო
	სველი წერტილი
	საზაფხულო ფართი
	სავენტილაციო შახტა
0,000	არქიტექტურული ნიშნული
	რკინაბეტონის კონსტრუქცია
	ბლოკის კედელი

დამკვეთი	შპს "ეფორი"

ფუნქციური დანიშნულება

მრავალფუნქციური შენობის (სავაჭრო-საოფისე და საცხოვრებელი) არქიტექტურული პროექტი

საპროექტო ობიექტის მისამართი

ქ.თბილისი, ქეთევან წამებულის გამზირი №57ა

სტადია.	ფურც.	თარიღი.	მასშტაბი.
მ.პ		04.04.2014	1:200

შპს "არქ-დიზაინ პროექტი"

ქ. თბილისი, უზნაძის ქ. №12
ტელ: 5 77 47 42 93
ტელ: 2 95 16 00
www.ad-project.ge
E-mail: info-ad-project.ge

დირექტორი	მ. რევაზიშვილი	
პრ. ავტორი	მეჰმედ ქავაკი	
თანაავტორი	მ. რევაზიშვილი	
შეასრულა	შ. მაღრაძე	
	რ. მხითარიანი	
კონსტრუქტორი	შეიჰმუს ჩაღილი	

შენიშვნა:

ავრომანქანების მოძრაობას პარკინგში დაარეგულირებს სპეციალური შუქნიშანი

გეგმა -3.00 ნიშნულზე
მ 1:200



შენიშვნა:

ავრომანქანების მოძრაობას პარკინგში დაარეგულირებს სპეციალური შუქნიშანი

პირობითი აღნიშვნები	
	საცხოვრებელი ფართი
	საოფისე ფართი
	ავტოსადგომის ფართი
	დამხმარე ფართი
	კომერციული ფართი
	სამზარეულო
	სველი წერტილი
	საზაფხულო ფართი
	სავენტილაციო შახტა
0,000	არქიტექტურული ნიშნული
	რკინაბეტონის კონსტრუქცია
	ბლოკის კედელი

დამკვეთი	შპს "ეფორი"
შუნძციური დანიშნულება	
მრავალფუნქციური შენობის (სავაჭრო-საოფისე და საცხოვრებელი) არქიტექტურული პროექტი	
საპროექტო ობიექტის მისამართი	
ქ.თბილისი, ქეთევან წამებულის გამზირი №57ა	

სტადია.	შურც.	თარიღი.	მასშტაბი.
მ.პ		04.04.2014	1:200

შპს "არქ-დიზაინ პროექტი"
ქ. თბილისი, უზნაძის ქ. №12
ტელ: 5 77 47 42 93
ტელ: 2 95 16 00
www.ad-project.ge
E-mail: info-ad-project.ge

დირექტორი	მ. რევაზიშვილი	
პრ. ავტორი	მეჰმედ ქავაკი	
თანაავტორი	მ. რევაზიშვილი	
შემსრულა	შ. მაღრაძე	
	რ. მხითარიანი	
კონსტრუქტორი	შეიჰმუს ჩაღილი	

გეგმა 0.00 ნიშნულზე
მ 1:200



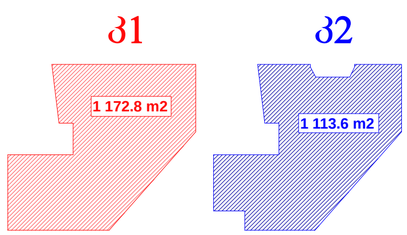

პირობითი აღნიშვნები
საცხოვრებელი ფართი
საოფისე ფართი
ავტოსადგომის ფართი
დამხმარე ფართი
კომერციული ფართი
სამზარეულო
სველი წერტილი
საზაფხულო ფართი
სავენტილაციო შახტა
0,000 არქიტექტურული ნიშნული
რკინაბეტონის კონსტრუქცია
ბლოკის კედელი

დამკვეთი	შპს "ეფორი"
ფუნქციური დანიშნულება	მრავალფუნქციური შენობის (სავაჭრო-საოფისე და საცხოვრებელი) არქიტექტურული პროექტი
საპროექტო ობიექტის მისამართი	ქ.თბილისი, ქეთევან წამებულის გამზირი №57ა

სტადია.	ფურც.	თარიღი.	მასშტაბი.
მ.პ		04.04.2014	1:200

შპს "არქ-დიზაინ პროექტი"
ქ. თბილისი, უზნაძის ქ. №12
ტელ: 5 77 47 42 93
ტელ: 2 95 16 00
www.ad-project.ge
E-mail: info-ad-project.ge

დირექტორი	მ. რევაზიშვილი	
პრ. ავტორი	მეჰმედ ქავაძე	
თანაავტორი	მ. რევაზიშვილი	
შემსრულა	შ. მაღრაძე	
	რ. მხითარიანი	
კონსტრუქტორი	შეიხმუს ჩაღილი	

გეგმა +3.50 ნიშნულზე
მ 1:200



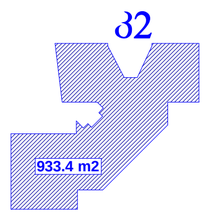

	საცხოვრებელი ფართი
	საოფისე ფართი
	ავტოსადგომის ფართი
	დამხმარე ფართი
	კომერციული ფართი
	სამზარეულო
	სველი წერტილი
	საზაფხულო ფართი
	სავენტილაციო შახტა
0.000	არქიტექტურული ნიშნული
	რკინაბეტონის კონსტრუქცია
	ბლოკის კედელი

პირობითი აღნიშვნები

დამკვეთი	შპს "ეფორი"

ფუნქციური დანიშნულება

მრავალფუნქციური შენობის (სავაჭრო-საოფისე და საცხოვრებელი) არქიტექტურული პროექტი

საარქიტექტო ობიექტის მისამართი

ქ.თბილისი, ქეთევან წამებულის გამზირი №57ა

სტადია.	ფურც.	თარიღი.	მასშტაბი.
მ.პ		04.04.2014	1:200

შპს "არქ-დიზაინ პროექტი"
ქ. თბილისი, უზნაძის ქ. №12
ტელ: 5 77 47 42 93
ტელ: 2 95 16 00
www.ad-project.ge
E-mail: info-ad-project.ge

დირექტორი	მ. რევაზიშვილი	
პრ. ავტორი	მეჰმედ ქავაკი	
თანაავტორი	მ. რევაზიშვილი	
შესასრულა	შ. მაღრაძე	
	რ. მხითარიანი	
კონსტრუქტორი	შეიამუს ჩაღილი	

გეგმა +7.00 ნიშნულზე
მ 1:200



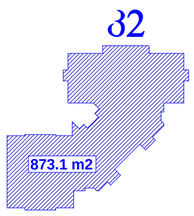

საცხოვრებელი ფართი
საოფისე ფართი
ავტოსადგომის ფართი
დამხმარე ფართი
კომერციული ფართი
სამზარეულო
სველი წერტილი
სახანძრო ფართი
სავენტილაციო შახტა
0.000 არქიტექტურული ნიშნული
რკინაბეტონის კონსტრუქცია
ბლოკის კედელი

პროგრამის აღნიშვნები

დამკვეთი	შპს "ეფორი"
	ფუნქციური დანიშნულება
	მრავალფუნქციური შენობის (სავაჭრო-საოფისე და საცხოვრებელი) არქიტექტურული პროექტი
	საპროექტო ობიექტის მისამართი
	ქ.თბილისი, ქეთევან წამებულის გამზირი №57ა

სტადია.	ფურც.	თარიღი.	მასშტაბი.
მ.პ		04.04.2014	1:200

შპს "არქ-დიზაინ პროექტი"
ქ. თბილისი, უზნაძის ქ. №12
ტელ: 5 77 47 42 93
ტელ: 2 95 16 00
www.ad-project.ge
E-mail: info-ad-project.ge

დირექტორი	მ. რევაზიშვილი	
პრ. ავტორი	მეჰმედ ძამაკი	
თანაავტორი	მ. რევაზიშვილი	
შემსრულა	შ. მაღრაძე	
	რ. მხითარიანი	
კონსტრუქტორი	შეიჰმუს ჩაღილი	

გეგმა ნიშნულებზე +10.20, +13.40, +16.60.

მ 1:200



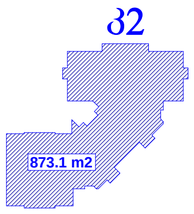

საცხოვრებელი ფართი
საოფისე ფართი
ავტოსადგომის ფართი
დამხმარე ფართი
კომერციული ფართი
სამზაერეულო
სველი წერტილი
საზაფხულო ფართი
სავენტილაციო შახტა
0.000 არქიტექტურული ნიშნული
რკინაბეტონის კონსტრუქცია
ბლოკის კედელი

პირობითი აღნიშვნები

დამკვეთი	შპს "ეფორი"

ფუნქციური დანიშნულება

მრავალფუნქციური შენობის (სავაჭრო-საოფისე და საცხოვრებელი) არქიტექტურული პროექტი

საპროექტო ობიექტის მისამართი

ქ.თბილისი, ქეთევან წამებულის გამზირი №57ა

სტადია.	ფურც.	თარიღი.	მასშტაბი.
მ.პ		04.04.2014	1:200

შპს "არქ-დიზაინ პროექტი"
ქ. თბილისი, უზნაძის ქ. №12
ტელ: 5 77 47 42 93
ტელ: 2 95 16 00
www.ad-project.ge
E-mail: info-ad-project.ge

დირექტორი	მ. რევაზიშვილი	
პრ. ავტორი	მეჰმედ ქავაკი	
თანაავტორი	მ. რევაზიშვილი	
შემსრულა	შ. მაღრაქე	
	რ. მხითარიანი	
კონსტრუქტორი	შეიჰმუს ჩაღილი	

გეგმა ნიშნულზე +19.80

მ 1:200



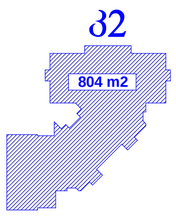

პირობითი აღნიშვნები

- საცხოვრებელი ფართი
- საოფისე ფართი
- ავტოსადგომის ფართი
- დამხმარე ფართი
- კომერციული ფართი
- სამზარეულო
- სველი წერტილი
- საზაფხულო ფართი
- სავენტილაციო შახტა
- 0.000 არქიტექტურული ნიშნული
- რკინაბეტონის კონსტრუქცია
- ბლოკის კედელი

დამკვეთი	შპს "ეფორი"
	ფუნქციური დანიშნულება
	მრავალფუნქციური შენობის (საპარკო-საოფისე და საცხოვრებელი) არქიტექტურული პროექტი
	საპროექტო ობიექტის მისამართი
	ქ.თბილისი, ქეთევან წამებულის გამზირი №57ა

სტადია.	ფურც.	თარიღი.	მასშტაბი.
მპ		04.04.2014	1:200

შპს "არქ-დიზაინ პროექტი"
ქ. თბილისი, უზნაძის ქ. №12
ტელ: 5 77 47 42 93
ტელ: 2 95 16 00
www.ad-project.ge
E-mail: info-ad-project.ge

დირექტორი	მ. რევაზიშვილი	
პრ. ავტორი	მეჰმედ ქავაკი	
თანაავტორი	მ. რევაზიშვილი	
შესასრულა	შ. მაღრაქე	
	რ. მხითარიანი	
კონსტრუქტორი	შეიჰმუს ჩაღილი	

გეგმა ნიშნულზე +23.00

მ 1:200



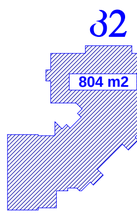

	საცხოვრებელი ფართი
	საოფისე ფართი
	ავტოსადგომის ფართი
	დამხმარე ფართი
	კომერციული ფართი
	სამზარეულო
	სველი წერტილი
	სახანძრო ფართი
	სავენტილაციო შახტა
0.000	არქიტექტურული ნიშნული
	რკინაბეტონის კონსტრუქცია
	ბლოკის კედელი

აღნიშვნის ლეგენდა

დამკვეთი	შპს "ეფორე"
	შუნძიური დანიშნულება
	მრავალშუნძიური შენობის (სავაჭრო-საოფისე და საცხოვრებელი) არქიტექტურული პროექტი
	საპროექტო ობიექტის მისამართი
	ქ.თბილისი, ქეთევან წამებულის გამზირი №57ა

სტადია.	შურც.	თარიღი.	მასშტაბი.
მპ		04.04.2014	1:200

შპს "არქ-დიზაინ პროექტი"
ქ. თბილისი, უზნაძის ქ. №12
ტელ: 5 77 47 42 93
ტელ: 2 95 16 00
www.ad-project.ge
E-mail: info-ad-project.ge

დირექტორი	მ. რევაზიშვილი	
პრ. ავტორი	მეჰმედ ძამაი	
თანაავტორი	მ. რევაზიშვილი	
შესრულა	შ. მაღრაძე	
	რ. მხითარიანი	
კონსტრუქტორი	შეიჰმუს ჩაღილი	

გეგმა ნიშნულზე +26.20

მ 1:200

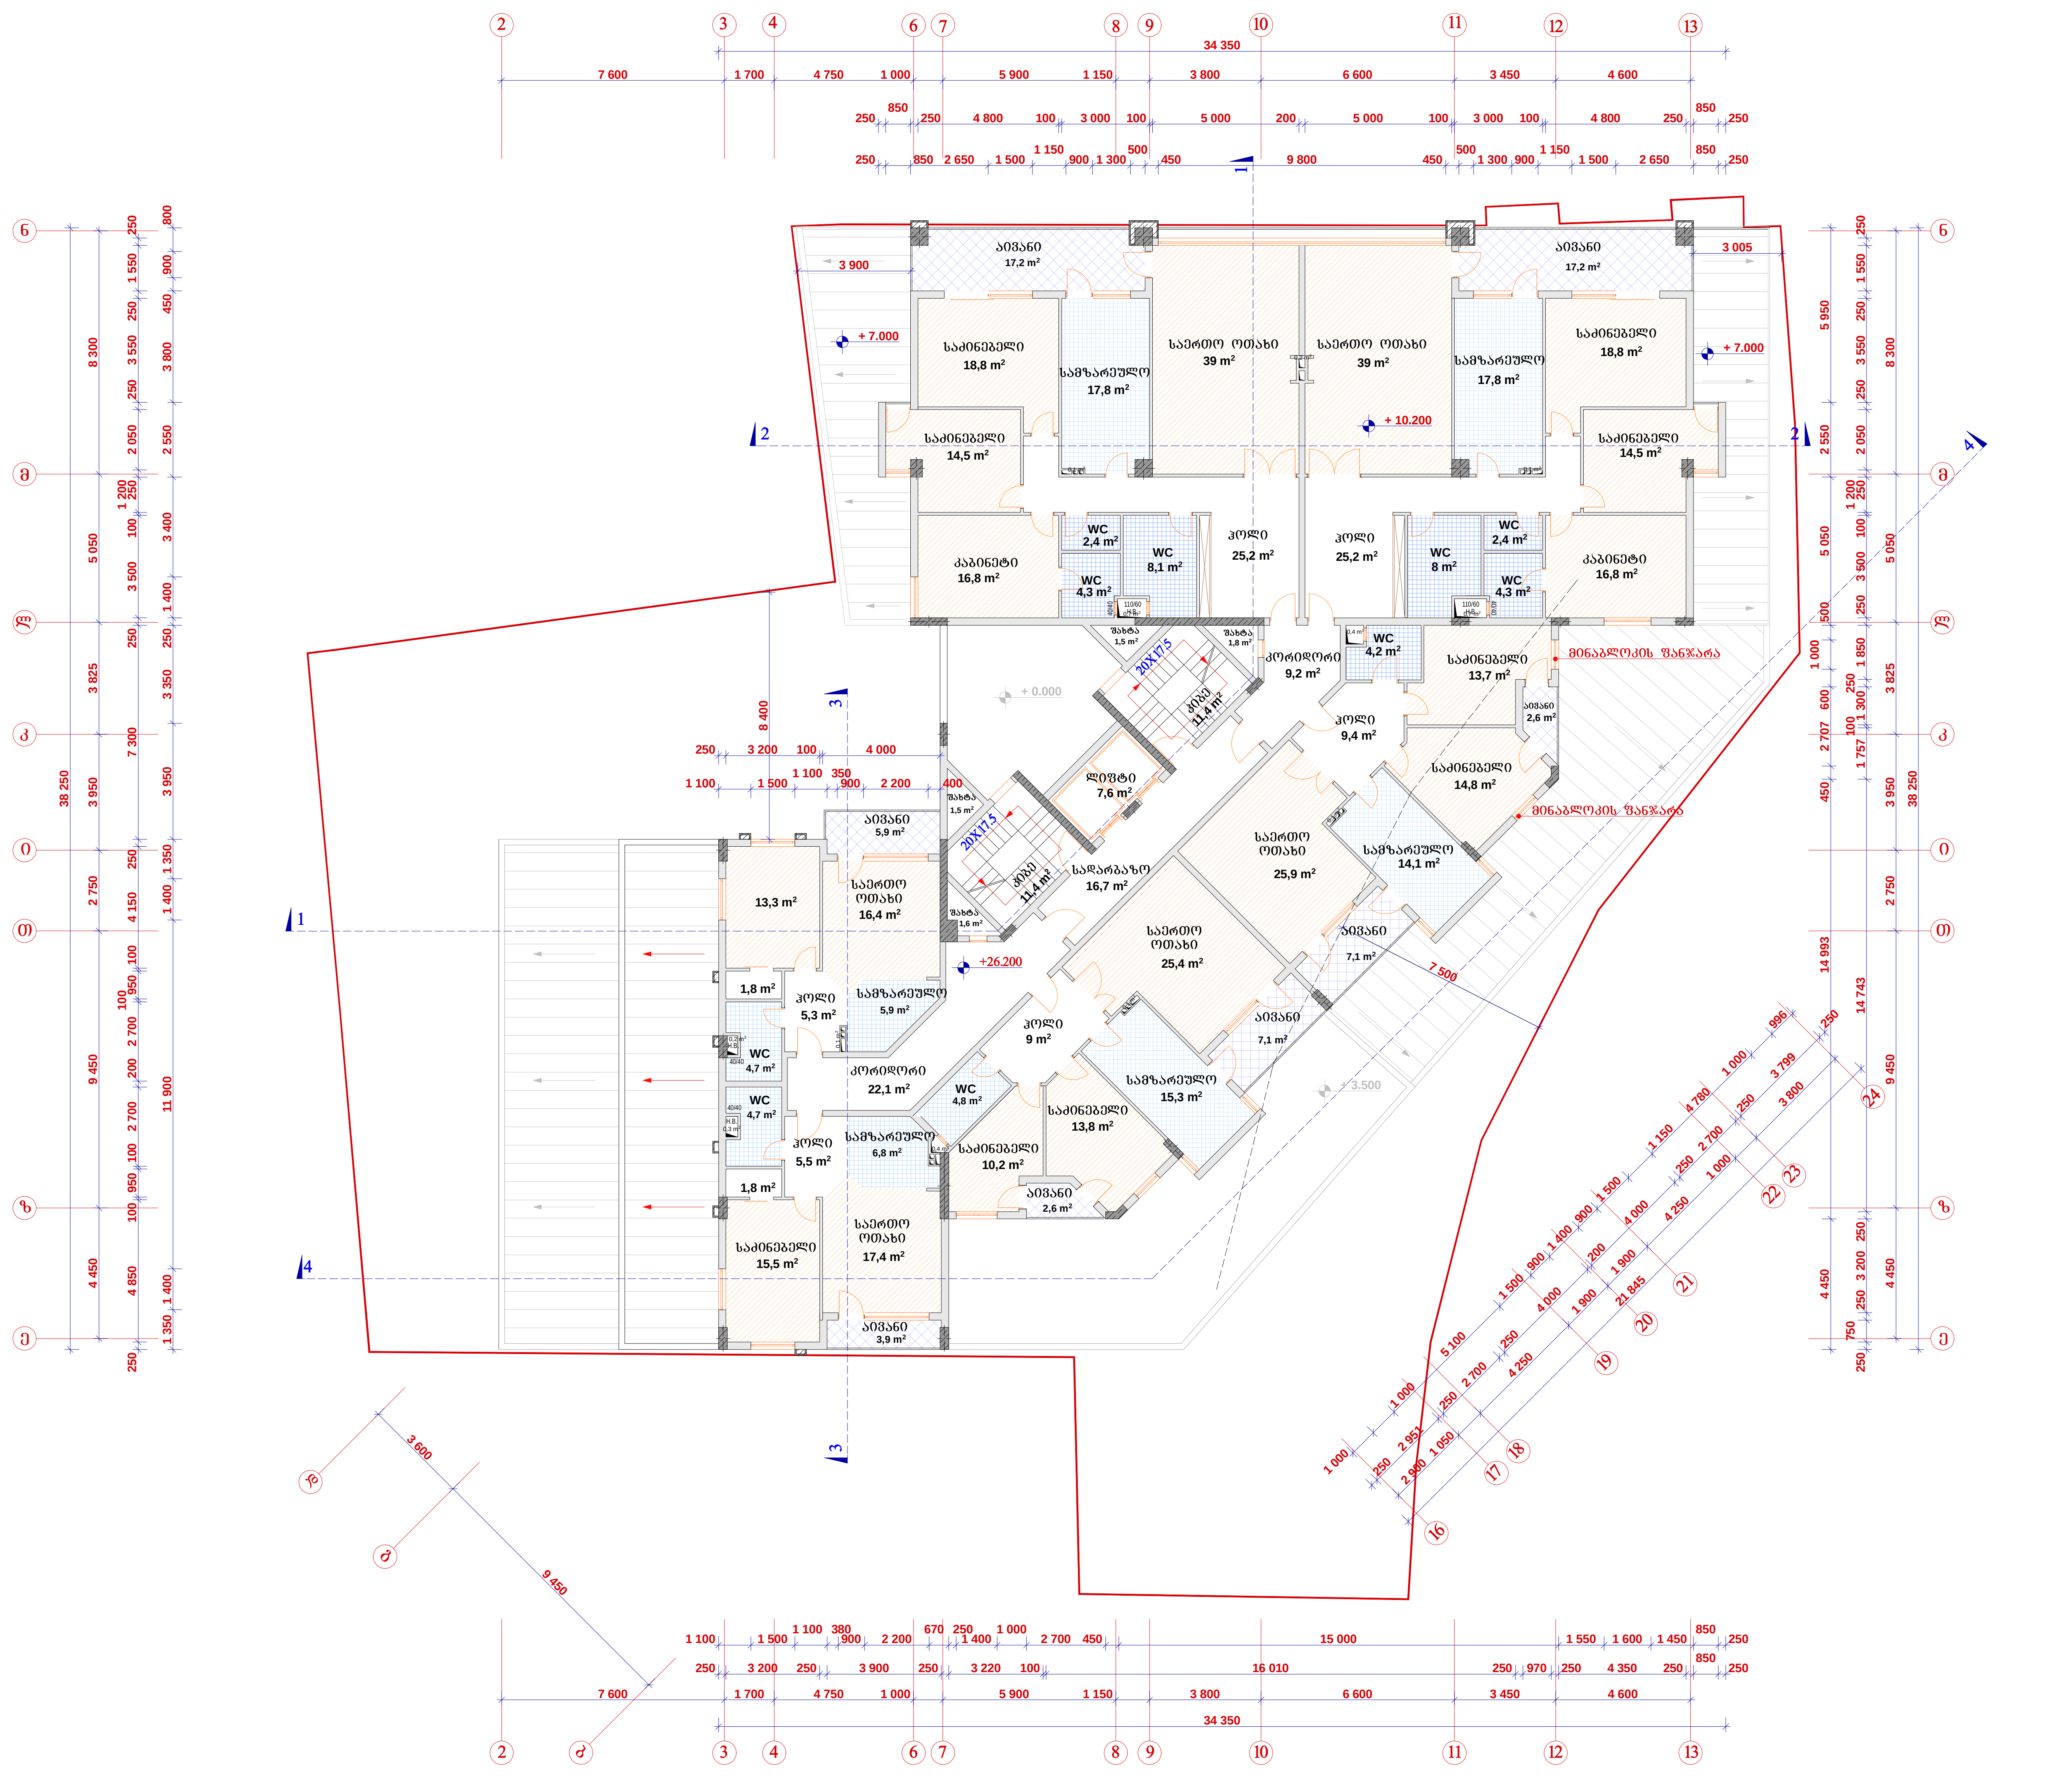

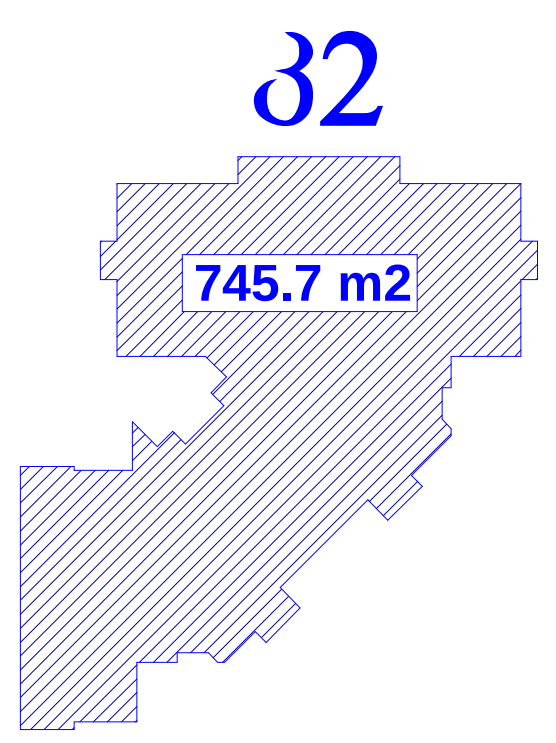

პირობითი აღნიშვნები

საცხოვრებელი ფართი	
საოფისე ფართი	
ავტოსადგომის ფართი	
დამხმარე ფართი	
კომერციული ფართი	
სამზარეულო	
სველი წერტილი	
საზაფხულო ფართი	
სავენტილაციო შახტა	
0,000 არქიტექტურული ნიშნული	
რკინაბეტონის კონსტრუქცია	
ბლოკის კედელი	

დამკვეთი	შპს "ეფორი"

ფუნქციური დანიშნულება

მრავალფუნქციური შენობის (სავაჭრო-საოფისე და საცხოვრებელი) არქიტექტურული პროექტი

საპროექტო ობიექტის მისამართი

ქ.თბილისი, ქეთევან წამებულის გამზირი №57ა

სტადია.	ფურც.	თარიღი.	მასშტაბი.
მ.პ		04.04.2014	1:200

შპს "არქ-დიზაინ პროექტი"

ქ. თბილისი, უზნაძის ქ. №12
ტელ: 5 77 47 42 93
ტელ: 2 95 16 00
www.ad-project.ge
E-mail: info-ad-project.ge

დირექტორი	მ. რევაზიშვილი	
პრ. ავტორი	მეჰმედ ქავაკი	
თანაავტორი	მ. რევაზიშვილი	
შეასრულა	შ. მაღრაძე	
	რ. მხითარიანი	
კონსტრუქტორი	შეიჰმუს ჩაღილი	

გეგმა ნიშნულებზე +29.40, +32.60, +35.80.

მ 1:200





პირობითი აღნიშვნები

- საცხოვრებელი ფართი
- საოფისე ფართი
- ავტოსადგომის ფართი
- დამხმარე ფართი
- კომერციული ფართი
- სამზარეულო
- სველი წერტილი
- სახანძრო ფართი
- სავენტილაციო შახტა
- 0.000 არქიტექტურული ნიშნული
- რკინაბეტონის კონსტრუქცია
- ბლოკის კედელი

დამკვეთი	შპს "ეფორი"
ფუნქციური დანიშნულება	მრავალფუნქციური შენობის (სავაჭრო-საოფისე და საცხოვრებელი) არქიტექტურული პროექტი
საპროექტო ობიექტის მისამართი	ქ.თბილისი, ქეთევან წამებულის გამზირი №57ა

სტადია.	ფურც.	თარიღი.	მასშტაბი.
მ.პ		04.04.2014	1:200

შპს "არქ-დიზაინ პროექტი"
ქ. თბილისი, ზნაურის ქ. №12
ტელ: 5 77 47 42 93
ტელ: 2 95 16 00
www.ad-project.ge
E-mail: info-ad-project.ge

დირექტორი	მ. რევაზიშვილი	
პრ. ავტორი	მეჰმედ ძამაკი	
თანაავტორი	მ. რევაზიშვილი	
შემსრულა	შ. მაღრაძე	
	რ. მხითარიანი	
კონსტრუქტორი	შეიჰმუს ჩაღილი	

გეგმა +39.00 ნიშნულზე
მ 1:200





პერობიული აღნიშვნები

- საცხოვრებელი ფართი
- საოფისე ფართი
- ავტოსადგომის ფართი
- დამხმარე ფართი
- კომერციული ფართი
- სამზაერეულო
- სველი წერტილი
- საზაფხულო ფართი
- სავენტილაციო შახტა
- 0.000 არქიტექტურული ნიშნული
- რკინაბეტონის კონსტრუქცია
- ბლოკის კედელი

დამკვეთი	შპს "ეფორი"
	ფუნქციური დანიშნულება
	მრავალფუნქციური შენობის (სავაჭრო-საოფისე და საცხოვრებელი) არქიტექტურული პროექტი
	საპროექტო ობიექტის მისამართი
	ქ.თბილისი, ქეთევან წამებულის ბამზირი №57ა

სტადია.	ფურც.	თარიღი.	მასშტაბი.
მპ		04.04.2014	1:200

შპს "არქ-დიზაინ პროექტი"
ქ. თბილისი, უზნაძის ქ. №12
ტელ: 5 77 47 42 93
ტელ: 2 95 16 00
www.ad-project.ge
E-mail: info-ad-project.ge

დირექტორი	მ. რევაზიშვილი	
პრ. ავტორი	მეჰმედ ძავაძი	
თანაავტორი	მ. რევაზიშვილი	
შემსრულა	შ. მაღრაძე	
	რ. მხითარიანი	
კონსტრუქტორი	შეიპმუს ჩაღილი	

გეგმა +42.20 ნიშნულზე
მ 1:200





პერიმეტრი აღნიშნავს
საცხოვრებელი ფართი
საოფისე ფართი
ავტოსადგომის ფართი
დამხმარე ფართი
კომერციული ფართი
სამზაერეულო
სველი წერტილი
საზაფხულო ფართი
სავენტილაციო შახტა
0.000 არქიტექტურული ნიშნული
რკინაბეტონის კონსტრუქცია
ბლოკის კედელი

დამკვეთი	შპს "ეფორი"
ფუნქციური დანიშნულება	მრავალფუნქციური შენობის (სავაჭრო-საოფისე და საცხოვრებელი) არქიტექტურული პროექტი
საპროექტო ობიექტის მისამართი	ქ.თბილისი, ქეთევან წამებულის ბამზირი №57ა

სტადია.	ფურც.	თარიღი.	მასშტაბი.
მპ		04.04.2014	1:200

შპს "არქ-დიზაინ პროექტი"
ქ. თბილისი, უზნაძის ქ. №12
ტელ: 5 77 47 42 93
ტელ: 2 95 16 00
www.ad-project.ge
E-mail: info-ad-project.ge

დირექტორი	მ. რევაზიშვილი	
არ. ავტორი	მეჰმედ ძავაკი	
თანაავტორი	მ. რევაზიშვილი	
შემსრულა	შ. მაღრაძე	
	რ. მხითარიანი	
კონსტრუქტორი	შეიჰმუს ჩაღილი	

გადახურვის გეგმა
მ 1:200

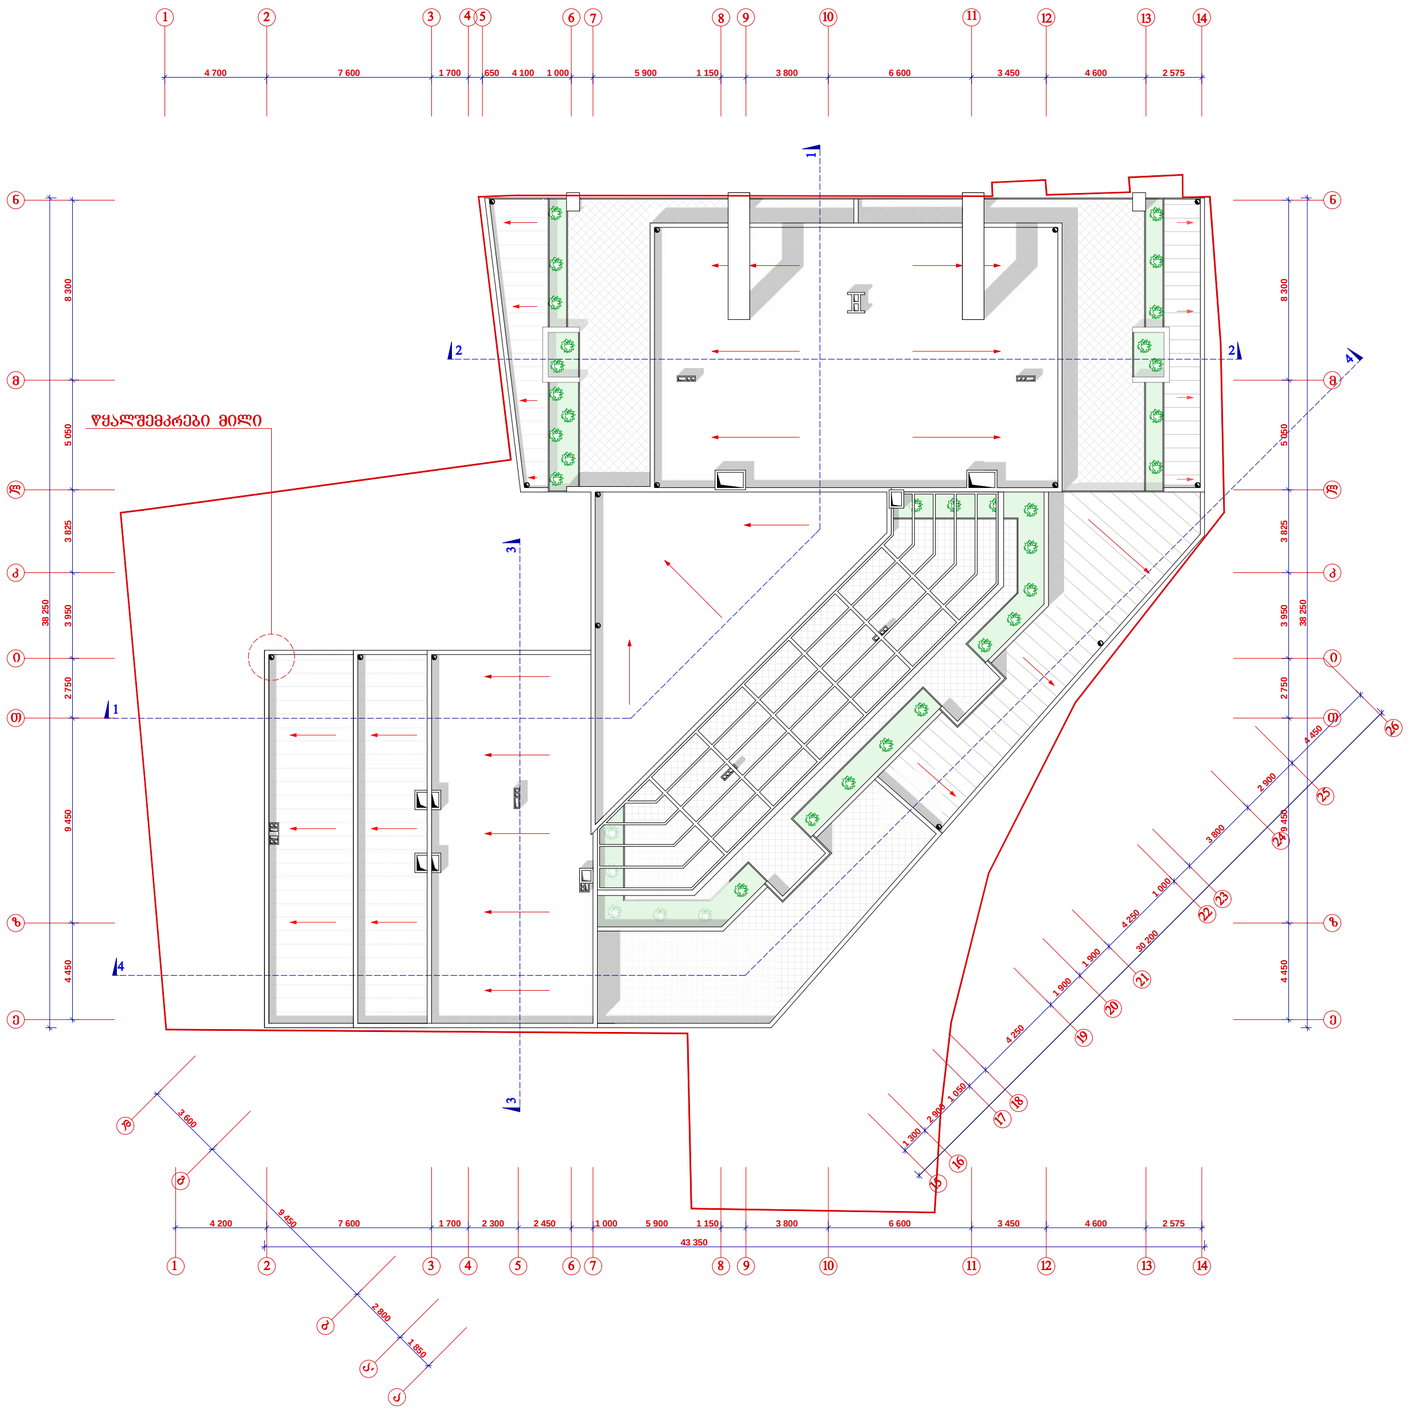

პირობითი აღნიშვნები	
	საცხოვრებელი ფართი
	საოფისე ფართი
	ავტოსადგომის ფართი
	დამხმარე ფართი
	კომერციული ფართი
	სამზარეულო
	სახანძრო ფართი
	წყალსაწრეტი მილი
	სავენტილაციო შახტა
0.000	არქიტექტურული ნიშნული
	რკინაბეტონის კონსტრუქცია
	ბლოკის კედელი

დამკვეთი	შპს "ეფორი"
ფუნქციური დანიშნულება	
მრავალფუნქციური შენობის (სავაჭრო-საოფისე და საცხოვრებელი) არქიტექტურული პროექტი	
საპროექტო ობიექტის მისამართი	
ქ.თბილისი, ქეთევან წამებულის გამზირი №57ა	

სტადია.	ფურც.	თარიღი.	მასშტაბი.
მ.პ		04.04.2014	1:200

შპს "არქ-დიზაინ პროექტი"
ქ. თბილისი, უზნაძის ქ. №12
ტელ: 5 77 47 42 93
ტელ: 2 95 16 00
www.ad-project.ge
E-mail: info-ad-project.ge

დირექტორი	მ. რევაზიშვილი	
არ. ავტორი	მეჯმედ ქავჯაე	
თანაავტორი	მ. რევაზიშვილი	
შემსრულა	შ. მაღრაძე	
	რ. მხითარიანი	
კონსტრუქტორი	შეიჰმუს ჩაღილი	