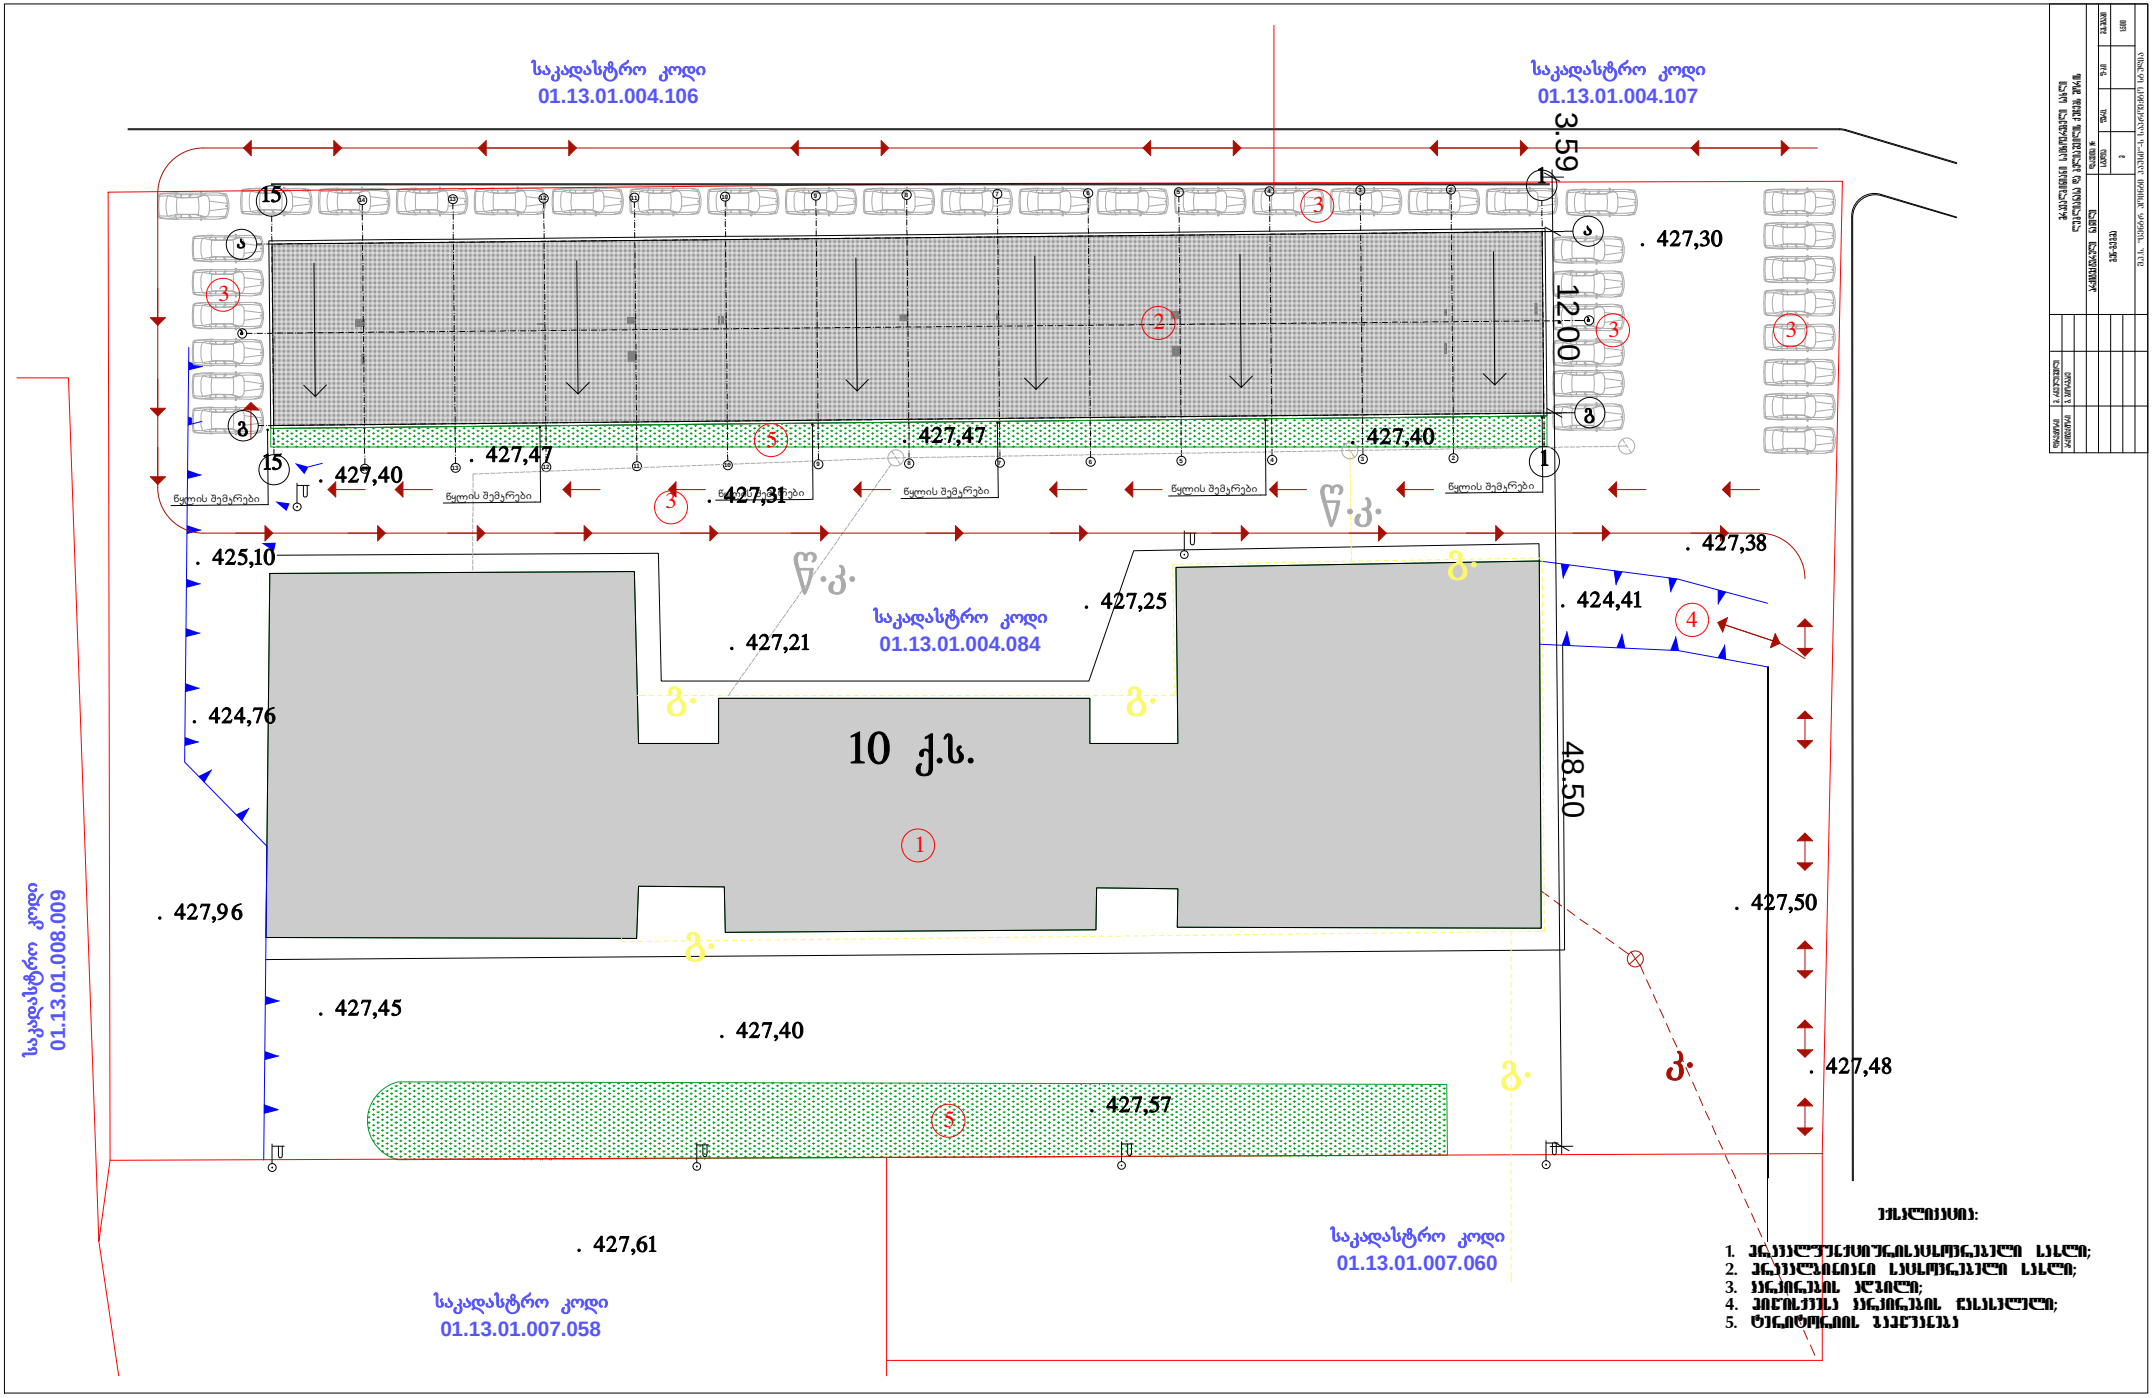
საკადასტრო კოდი
01.13.01.004.106
საკადასტრო კოდი
01.13.01.004.107
3.59
12.00
. 427,30
. 427,47
. 427,40
. 427,47
. 427,40
. 427,31
წყლის შემკრები
. 425,10
. 427,38
. 427,25
. 424,41
. 427,21
საკადასტრო კოდი
01.13.01.004.084
. 424,76
10 ქ.ს.
48.50
. 427,96
. 427,50
. 427,45
. 427,40
. 427,48
. 427,57
. 427,61
საკადასტრო კოდი
01.13.01.008.009
საკადასტრო კოდი
01.13.01.007.058
საკადასტრო კოდი
01.13.01.007.060
ვ.ს.კ.
ვ.ს.კ.
ვ.ს.კ.

saqarTvelo

q. Tbilisis meria

ssip Tbilisis arqiteqturis samsaxuri

q. TbilisSi, didubis raionSi, lublianasa da beliaSvilis quCebs Soris mdebare 7324kv.m. miwis nakveTis (sak. kodi: 01.13.01.004.084)

g e g m a

samsaxuris ufrosi

/ a. boWoiZe /

	sainvesticio ganyofileba		
	ganyofilebis ufrosi		
	mTavari specialisti		
	qalaqgegmarebis ganyofileba		
	ganyofilebis ufrosi		
	mTavari specialisti		

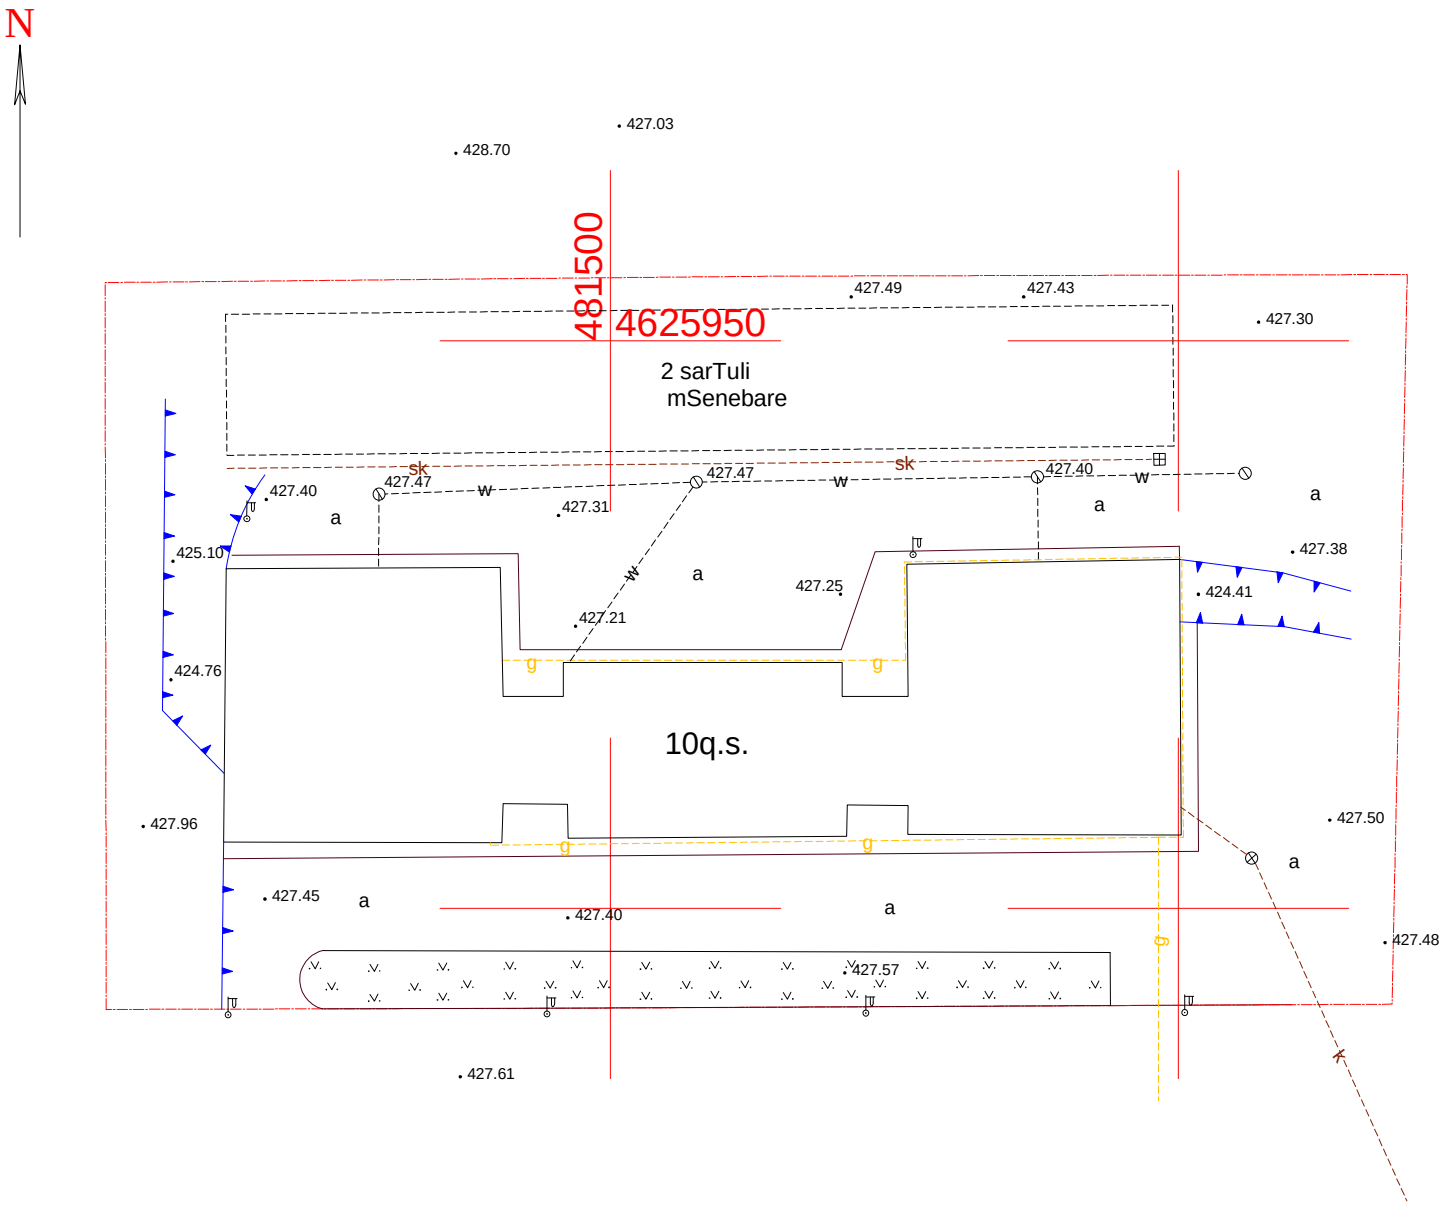

qs sacx. saxli
qa arasacx. saxli
farduli
mSenebare mSenebare
Senoba
rezerv rezervuari
satrasnsfor.
jixuri
xeebi
benzogasamarTi

xis Robe
Robe
qvis Robe
kedeli
flate
rkinigza
sameTvalyureo Webi

pirobiTi aRniSvnebi

gare ganaTeba
el. gadamcemi xazi
UTM-(saerTaSoriso) sistemis koord.
adgilob. sistemis samuSao koord.

w wyalgayvaniloba
g gazi
k kanalizacia
kg kavSirgabmuloba
el. qselebi
Tg gaTboba

S.p.s. "G&T"		
direqtori		g. demetraSvili
Seasrula		n. RariSvili
daxaza		n. RariSvili
m 1:500		28.04.2014