

ფასადი 4^{I}-1^{I} ღერძებში მ=1:150

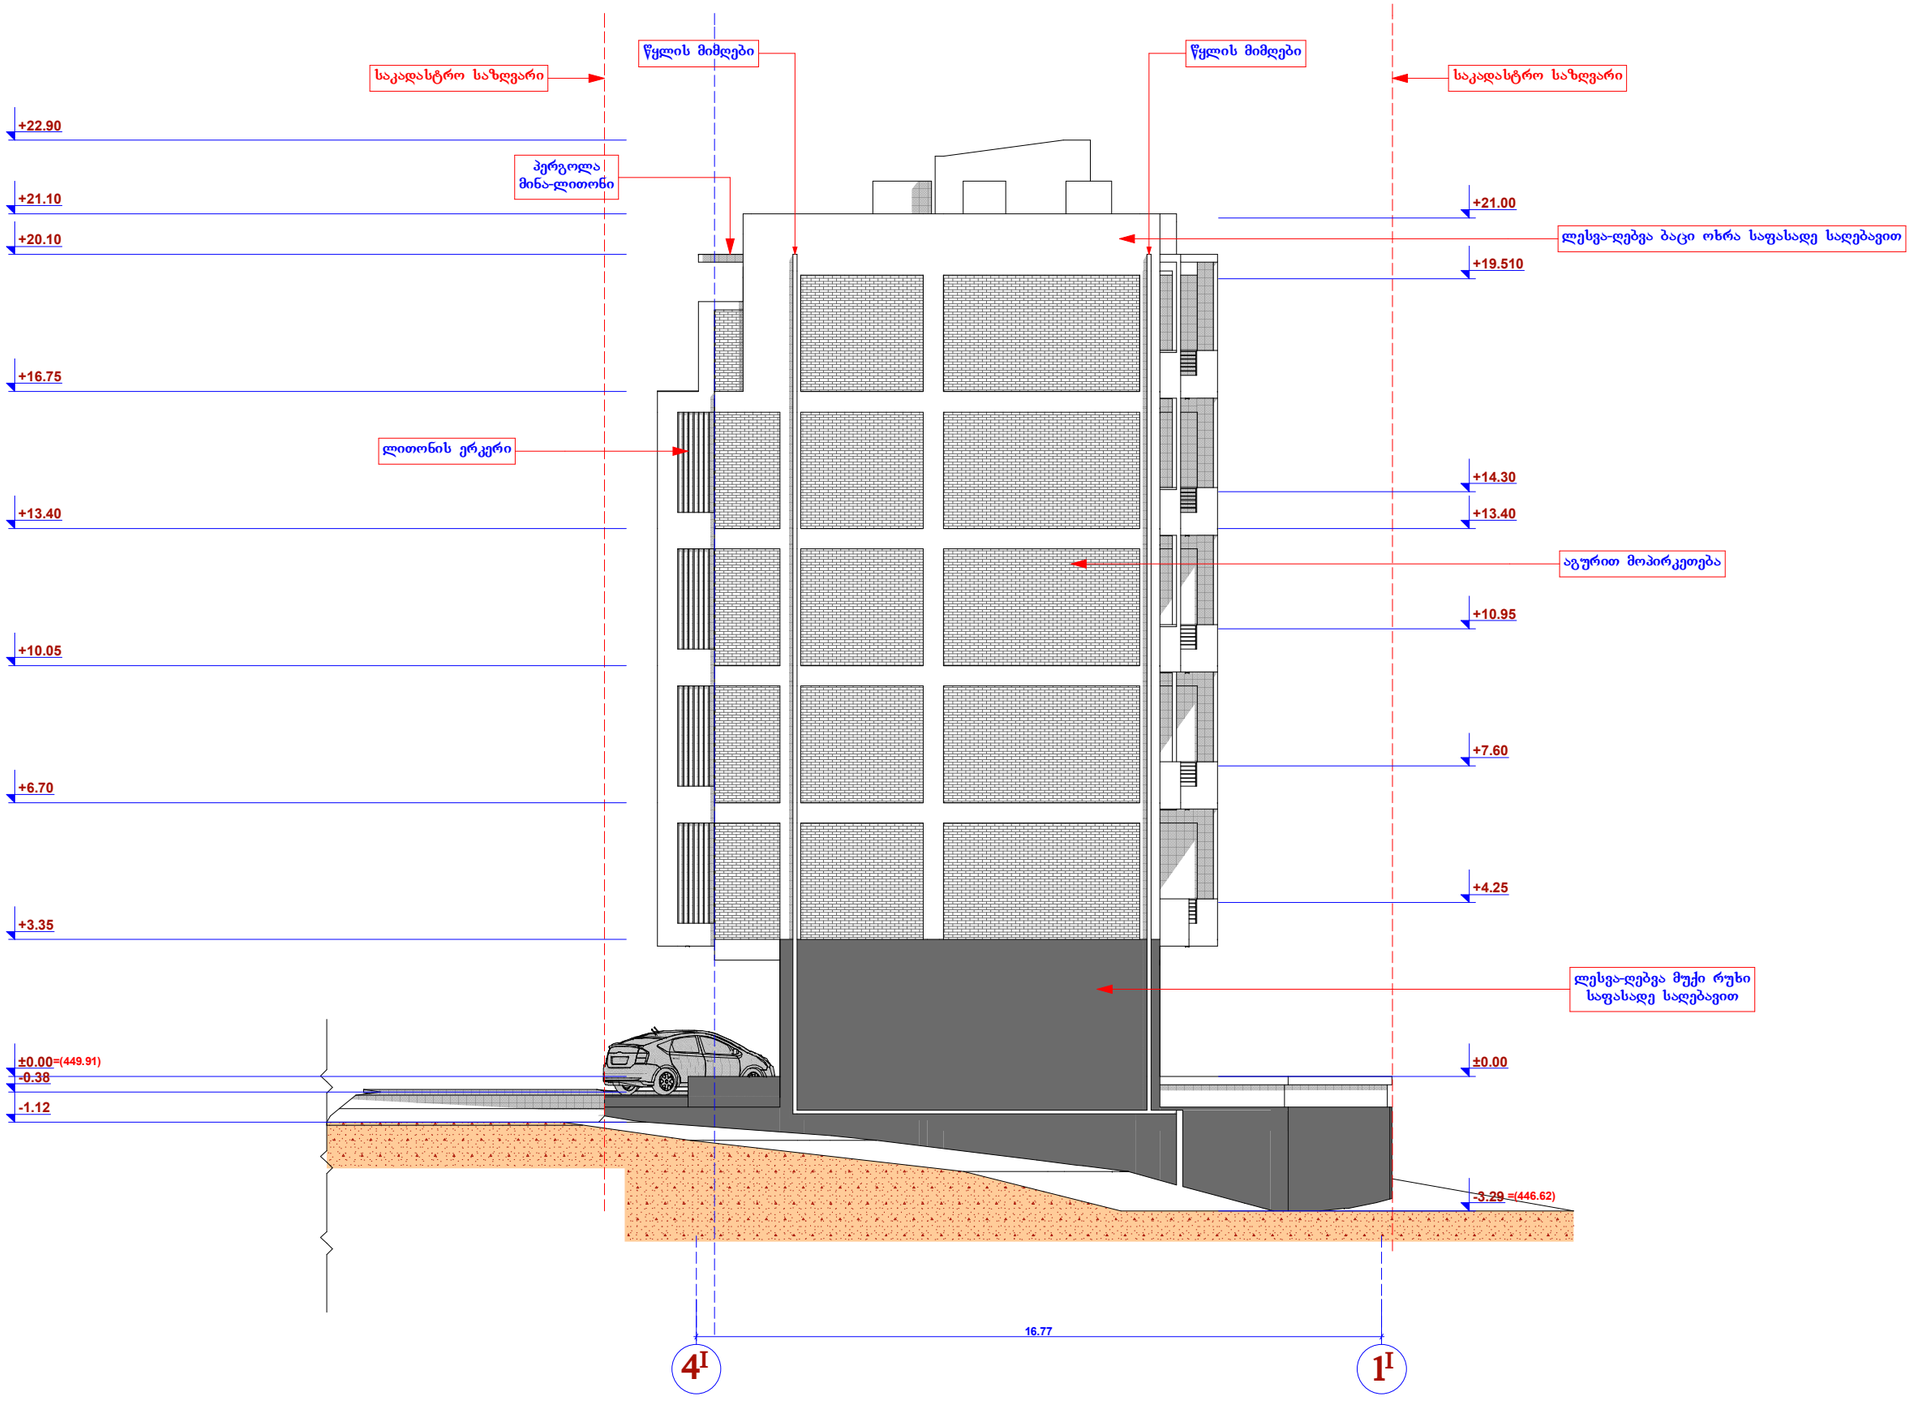

დირექტორი		ი. ცერცვეძე	ქ. თბილისში, საირმეს ქ. №5-ში მრავალბინიანი საცხოვრებელი სახლის პროექტის კორექტირება	შ.პ.ს. "ბაზისი-XXI"		
პრ. ავტორი		ბ. მორგელაძე				
პრ.მთ.არქიტ.		ბ. მორგელაძე				
			არქიტექტურული ნაწილი	დაკვეთა № /2014		
			ფასადი 4^{I}-1^{I} ღერძებში	სტადია	შურცელი	მასშტაბი
						1:150


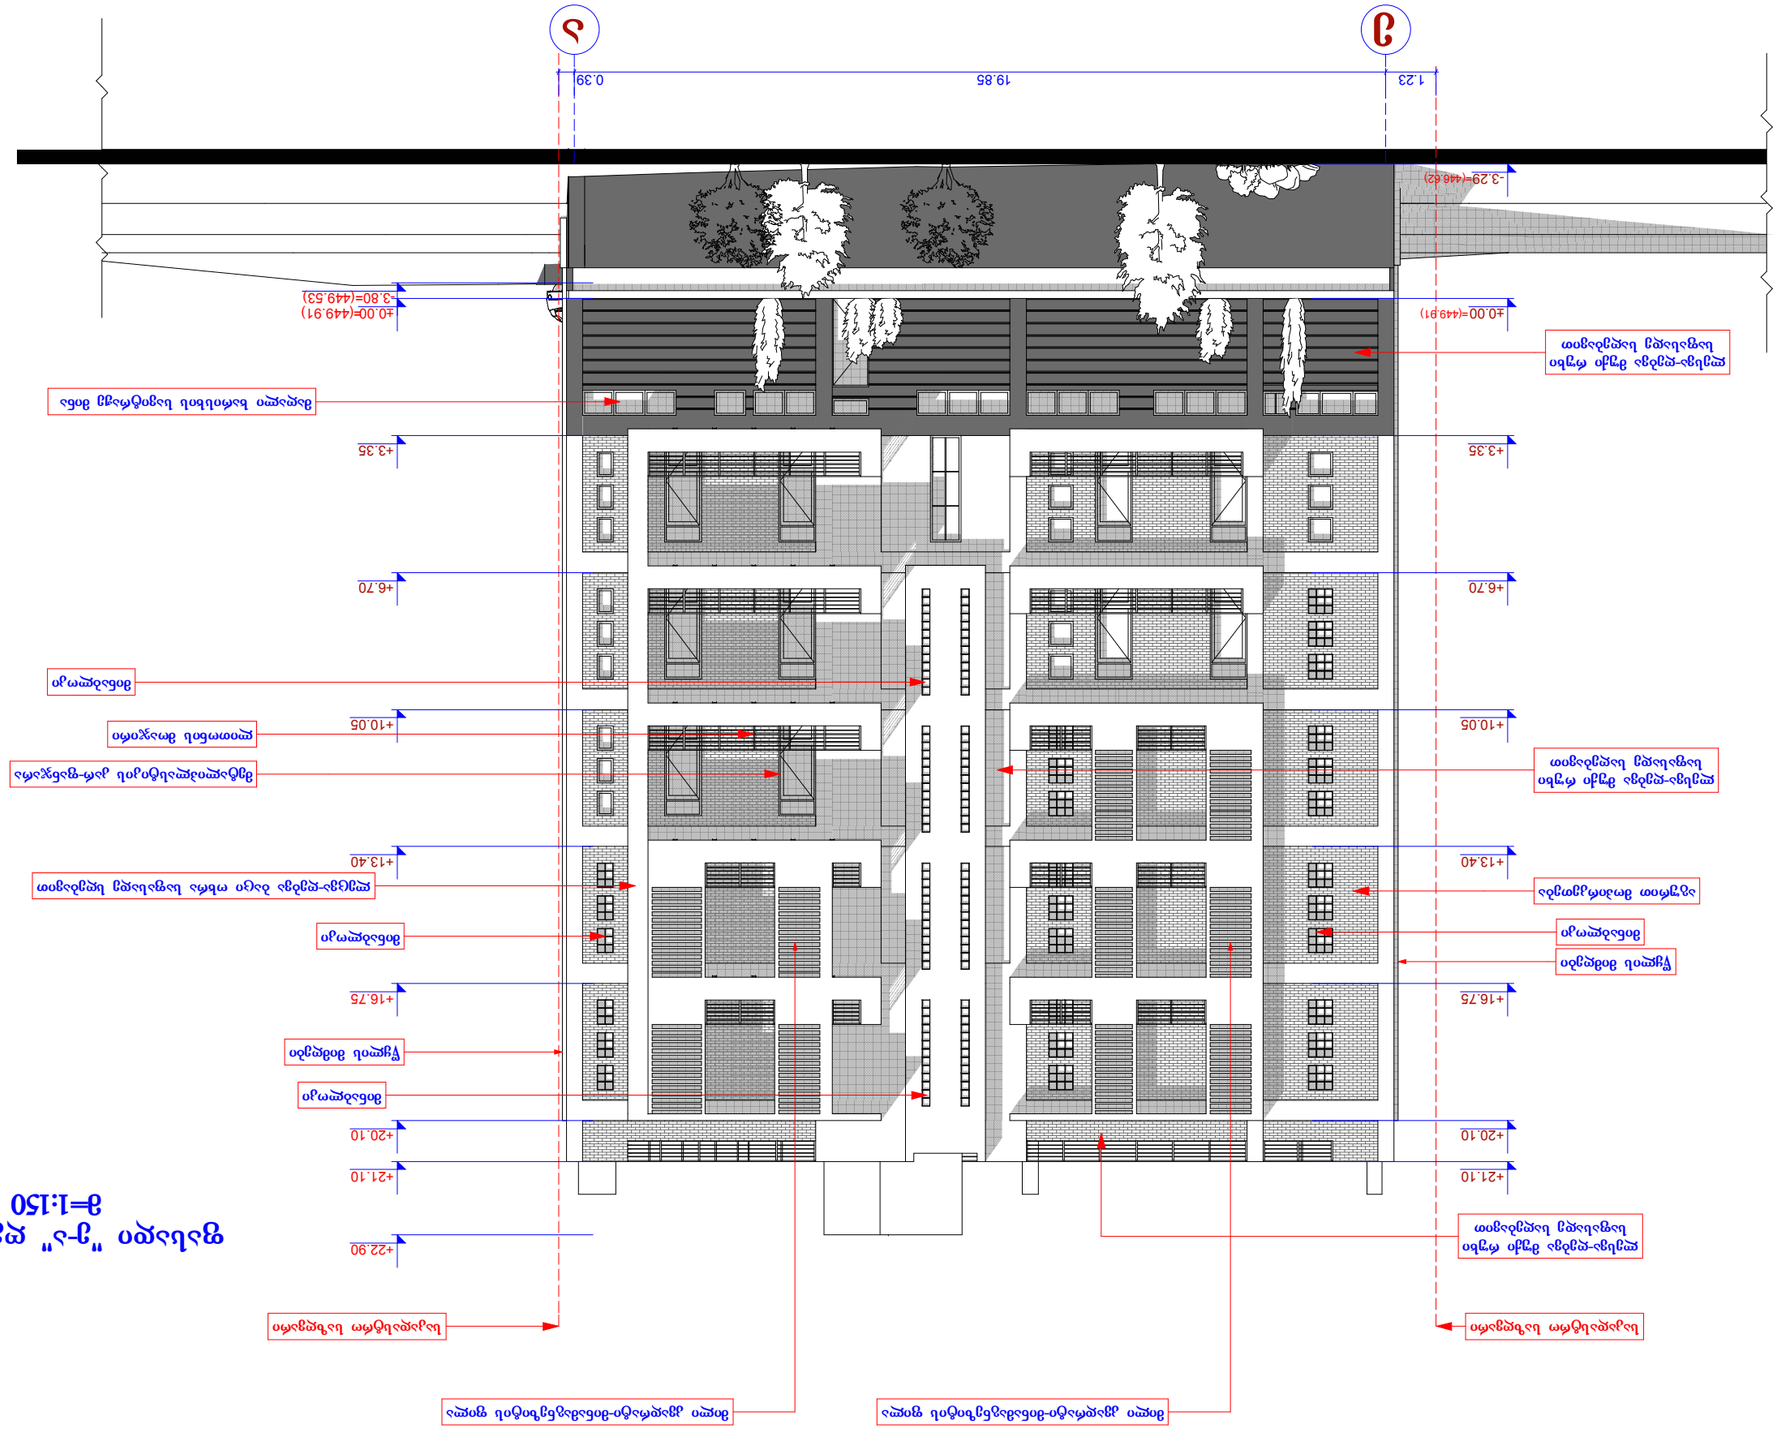
ა
ბ
19.85
0.39
1.23
-3.29=(446.62)
±0.00=(449.91)
-3.80=(449.53)
+3.35
+6.70
+10.05
+13.40
+16.75
+20.10
+21.10
+22.90
ალუმინის ფანჯრების შეღებვა ნაცრისფერი ფერის ანტიკოროზიული საღებავით

ფასადი 1^{I}-4^{I} ღერძებში მ=1:150

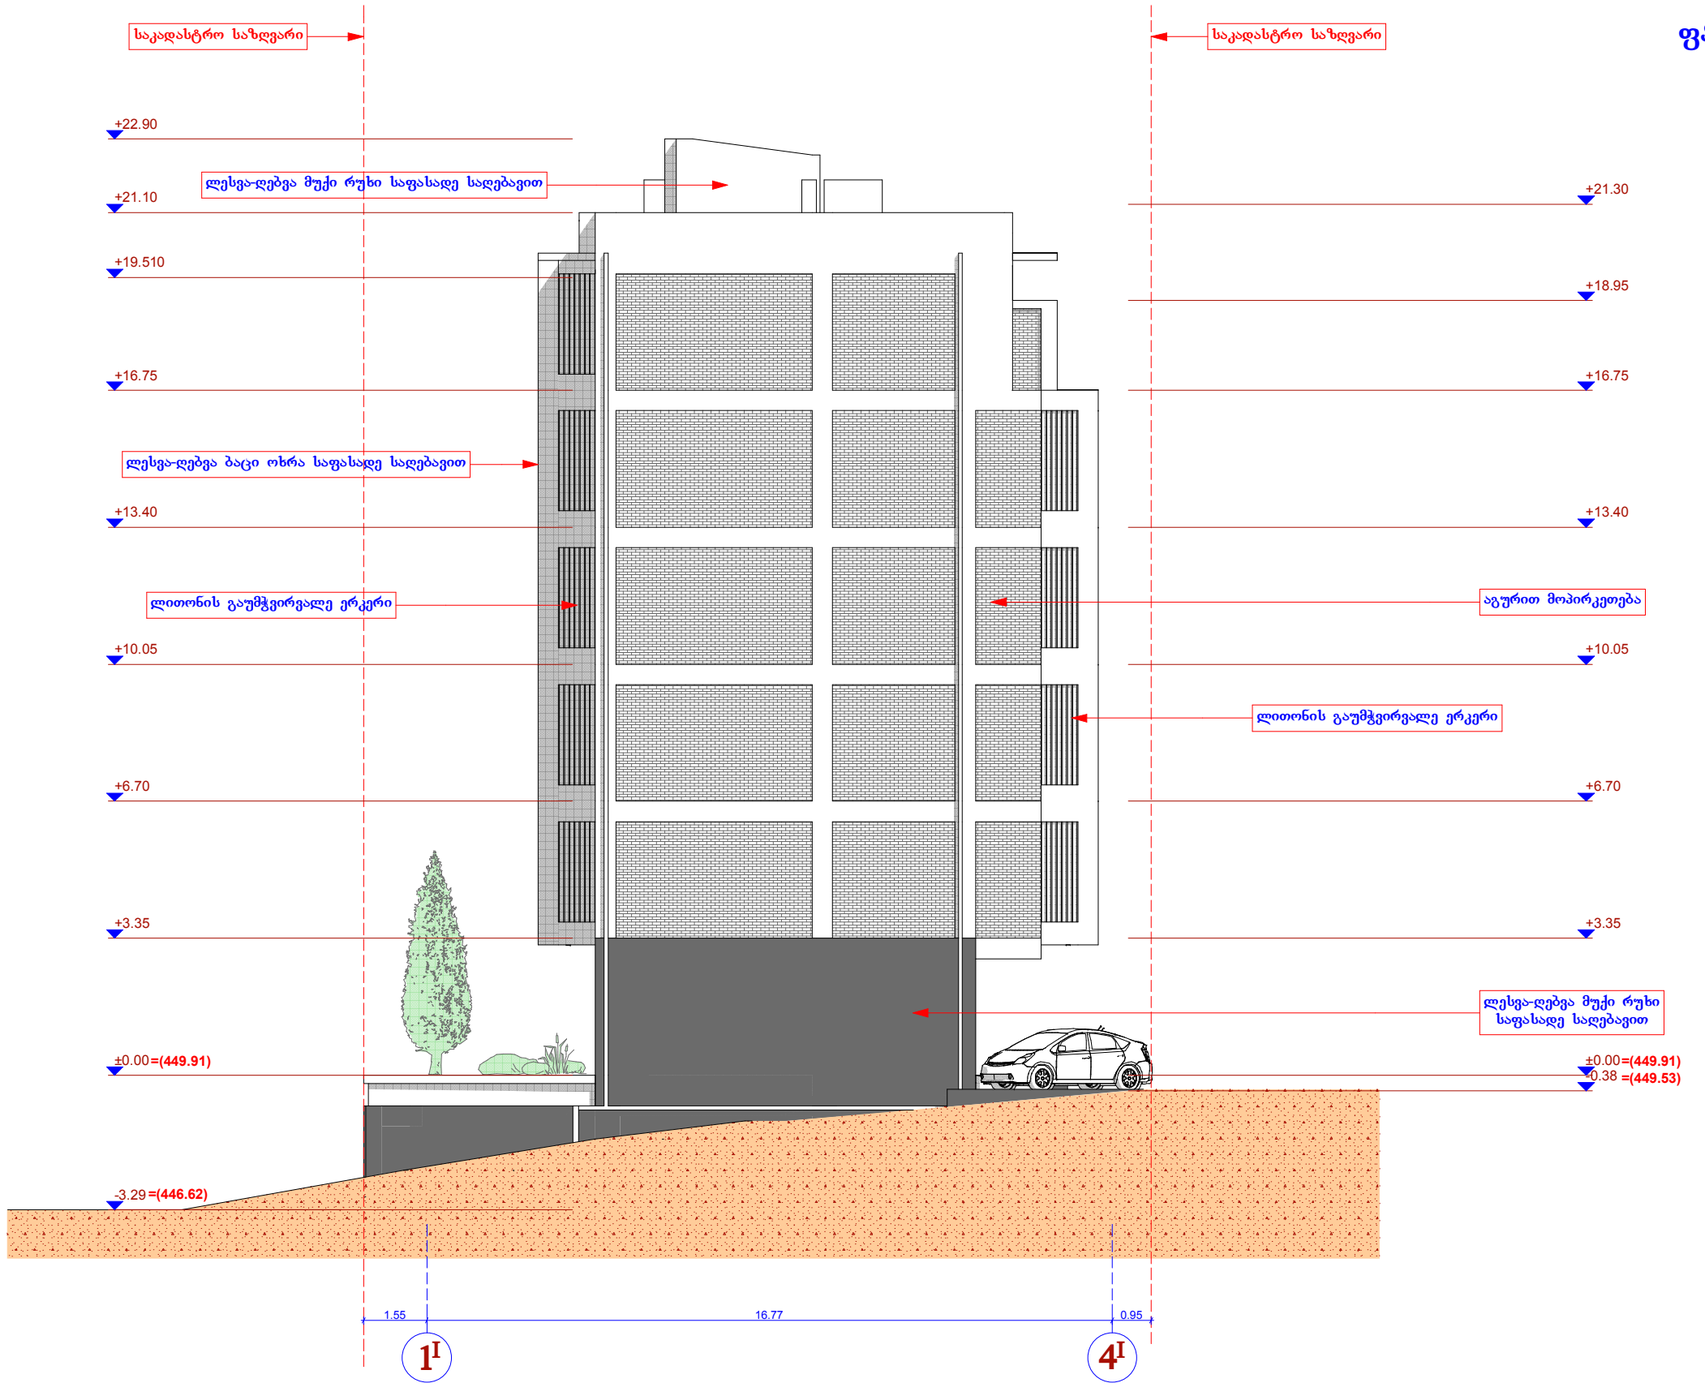

დირექტორი		ი. ცერცვეძე	ქ. თბილისში, საირმეს ქ. №5-ში მრავალბინიანი საცხოვრებელი სახლის პროექტი	შ.პ.ს. "ბაზისი-XXI"		
პრ. ავტორი		ბ. მორბედაძე				
პრ.მთ.არქიტ.		ბ. მორბედაძე				
			არქიტექტურული ნაწილი	დაკვეთა № /2014		
			ფასადი 1^{I}-4^{I} ღერძებში მ=1:150	სტადია	შურცელი	მასშტაბი
						1:150