საქართველოს

ქ. თბილისის მერია

სსიპ თბილისის არქიტექტურის სამსახური

ქ. თბილისი, ბ. ჭანტურიას ქუჩა №10-ში მდებარე, კერძო საკუთრებაში დარეგისტრირებული 1760 კვ.მ არასასოფლო-სამეურნეო დანიშნულების მიწის ნაკვეთის

ბ ე ბ მ ა

საფუძველი:

სამსახურის უფროსი

/ბ. გოგოლაშვილი /.

სიტუაციური სქემა მ. 1:2000



ქალაქგეგმარების განყოფილება

განყოფილების უფროსი:		ნ. გვენცაძე
მთავარი სპეციალისტი:		
საინვესტიციო განყოფილება		
განყოფილების უფროსი:		
მთავარი სპეციალისტი:		
მიწის ნაკვეთის ფუნქცია და ქალაქმშენებლობითი პირობების პარამეტრები		

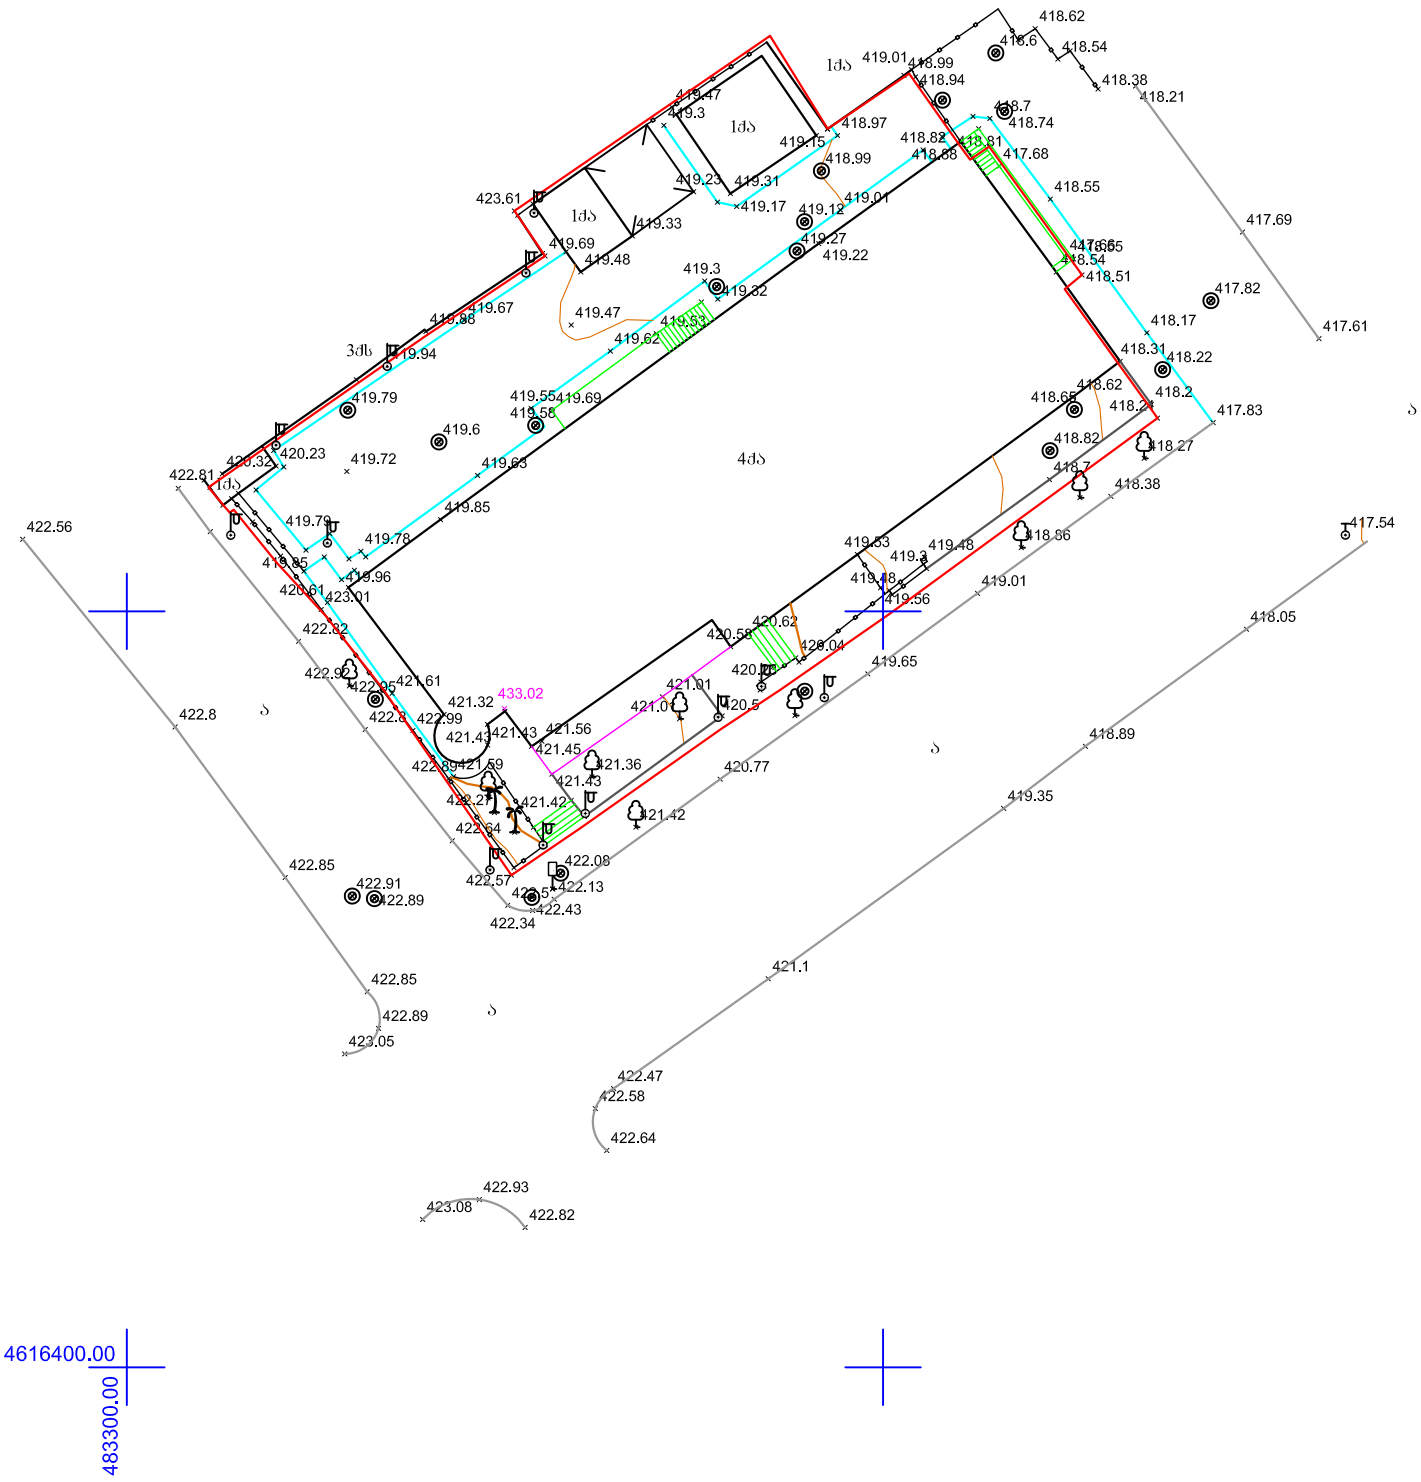
4616500.00
483400.00
4616400.00
483300.00
418.62
418.54
418.38
418.21
417.69
417.61
417.82
417.83
418.17
418.22
418.2
418.27
418.38
418.56
417.54
418.05
418.89
419.35
421.1
422.47
422.58
422.64
422.93
423.08
422.82
422.85
422.89
423.05
422.91
422.34
422.43
422.08
422.13
422.57
422.64
422.27
421.42
421.36
421.43
421.45
421.56
421.43
421.41
421.32
433.02
421.61
422.99
422.8
422.92
422.82
423.01
420.61
419.96
419.78
419.79
419.85
419.85
419.63
419.48
419.3
419.53
419.56
419.01
419.65
420.04
420.62
420.58
420.5
421.01
421.0
420.77
419.48
419.3
419.56
419.01
418.82
418.7
418.65
418.62
418.31
418.51
418.54
418.55
418.74
418.7
418.97
418.99
418.94
418.99
419.01
419.15
419.81
417.68
419.23
419.31
419.17
419.12
419.01
419.27
419.22
419.3
419.32
419.47
419.62
419.59
419.55
419.58
419.69
419.6
419.63
419.72
420.23
420.32
422.81
419.79
419.67
419.88
419.94
419.69
419.48
423.61
419.33
419.47
419.3
419.01
418.99
418.94
419.47
419.3
419.15
418.97
418.88
418.82
419.31
419.23
419.17
419.12
419.01
419.27
419.22
419.3
419.32
419.47
419.62
419.59
419.55
419.58
419.69
419.6
419.63
419.72
420.23
420.32
422.81
419.79
419.67
419.88
419.94
419.69
419.48
423.61
419.33
419.47
419.3
419.01
418.99
418.94
418.99
419.01
419.15
419.81
417.68
419.23
419.31