

შეთანხმებული და მშენებლობის ნებართვა გაცემული შენობაზე
1.20 მ-ით მაღალი შენობის ფასადი მ.1-100




შეთანხმებული და მშენებლობის ნებართვა გაცემული
პროექტის ფასადი მ.1-100

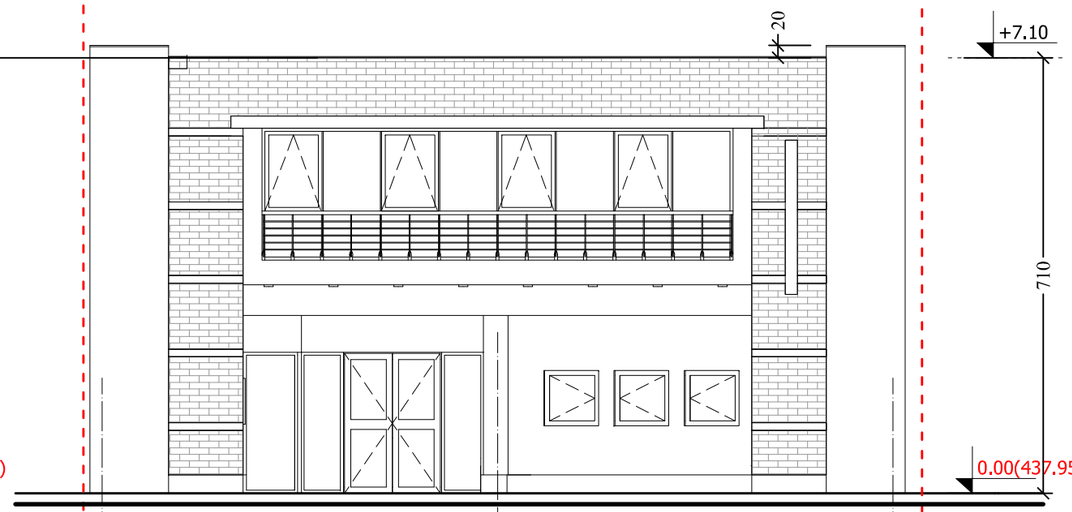

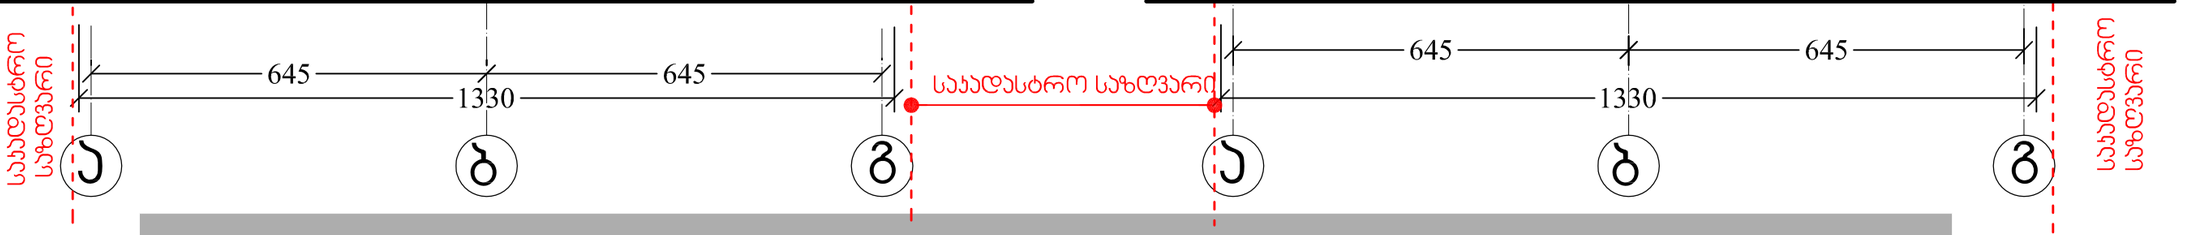



შეთანხმებული და მშენებლობის ნებართვა გაცემული შენობაზე
1.20 მ-ით მაღალი შენობის ესკიზის რენდერი

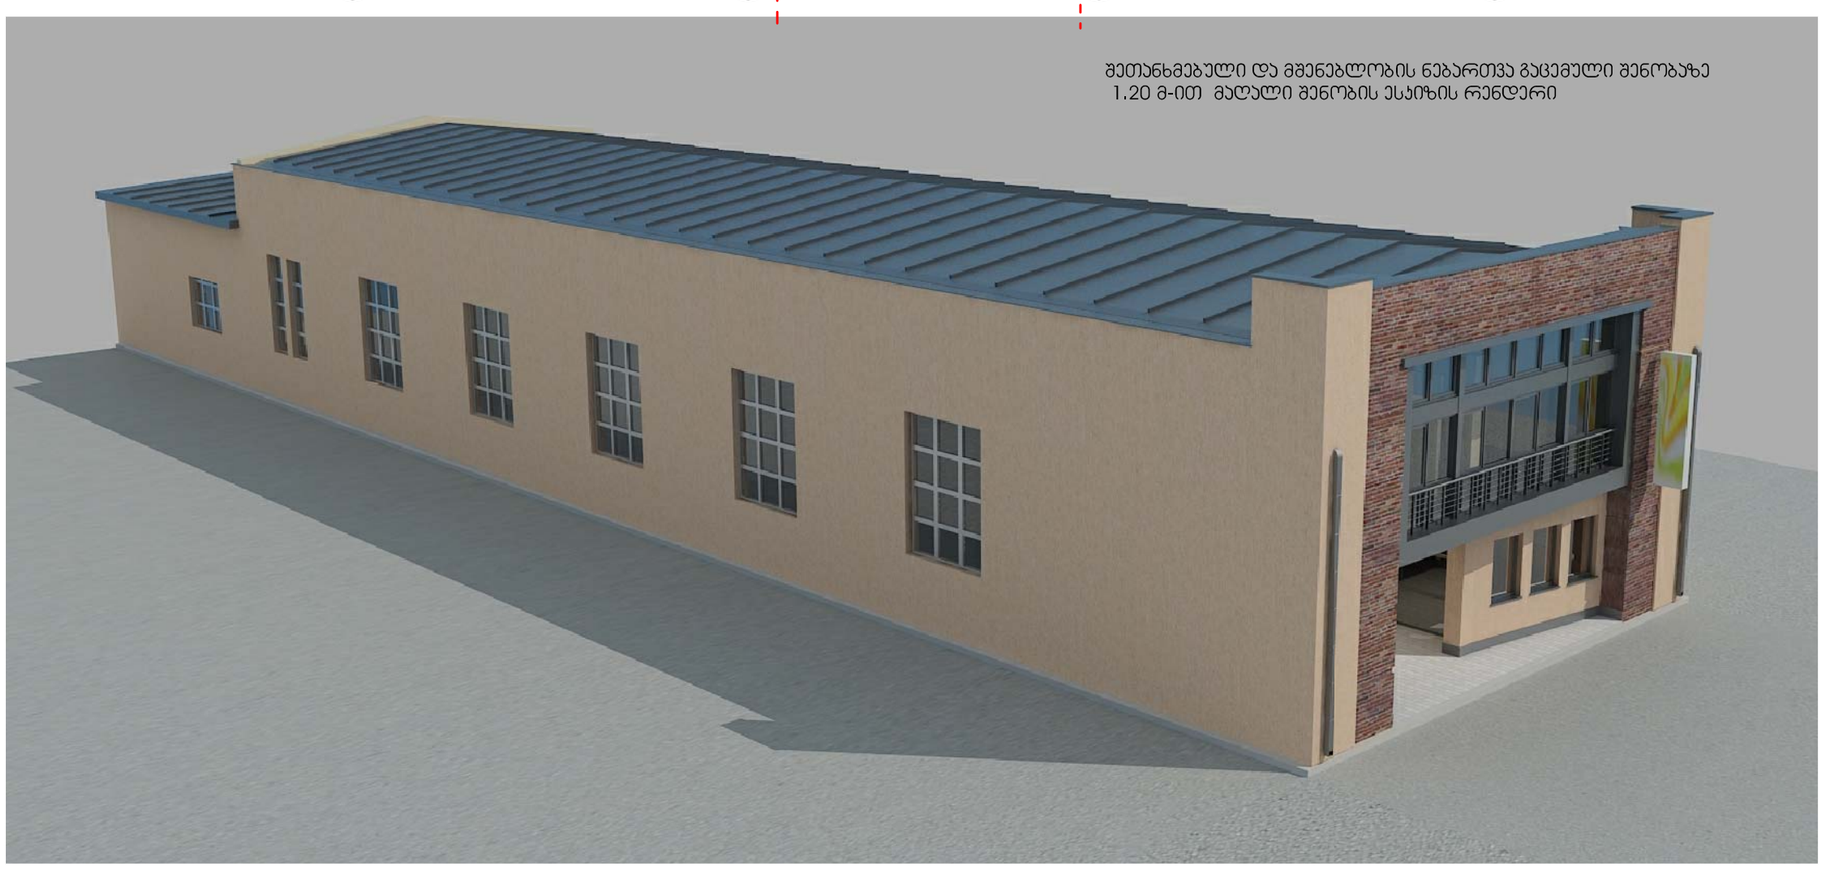

არქიტექტურული პროექტი ARTSTUDIO PROJECT

სართულის გეგმა ±0.00
მ. 1:100

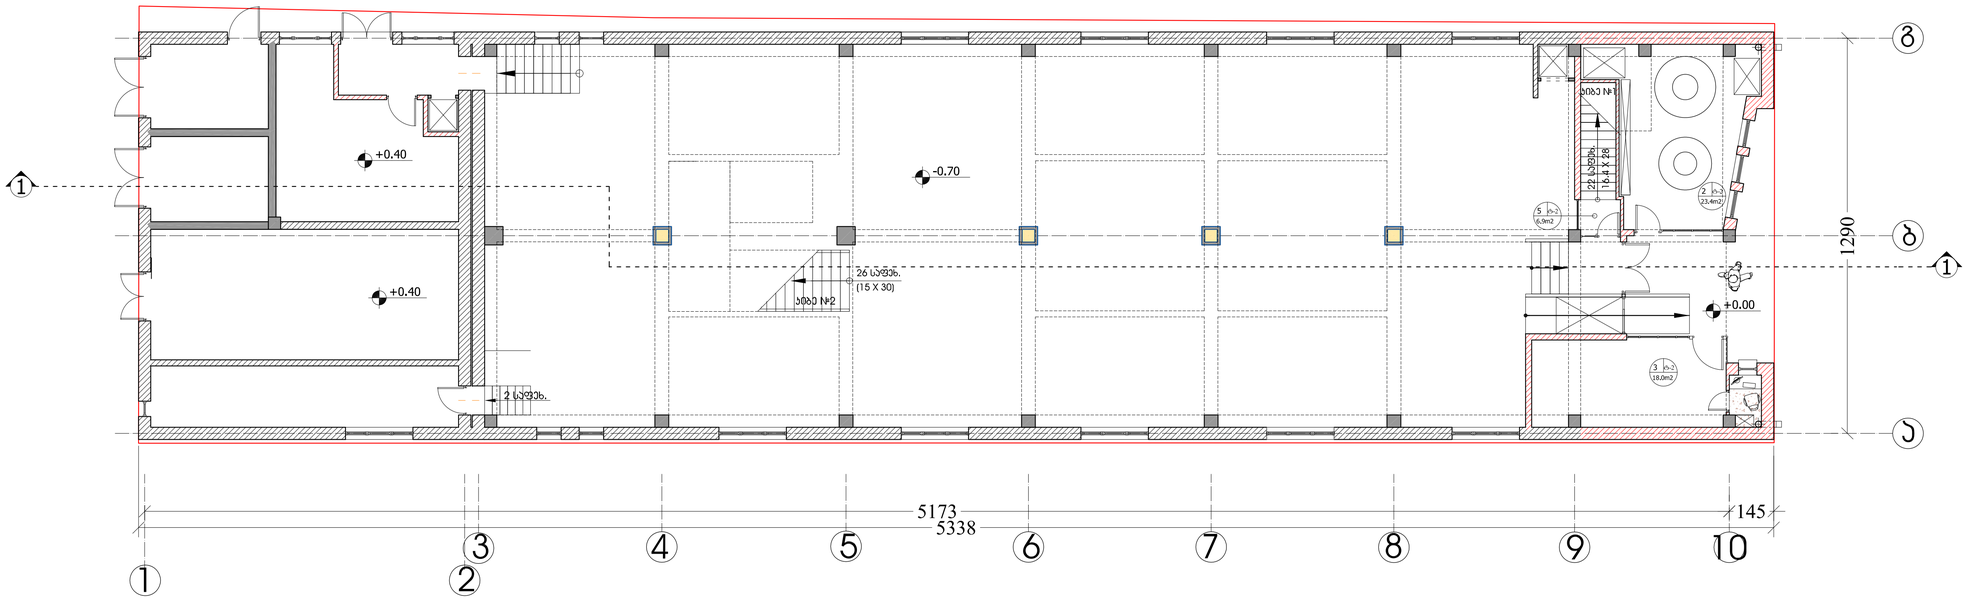

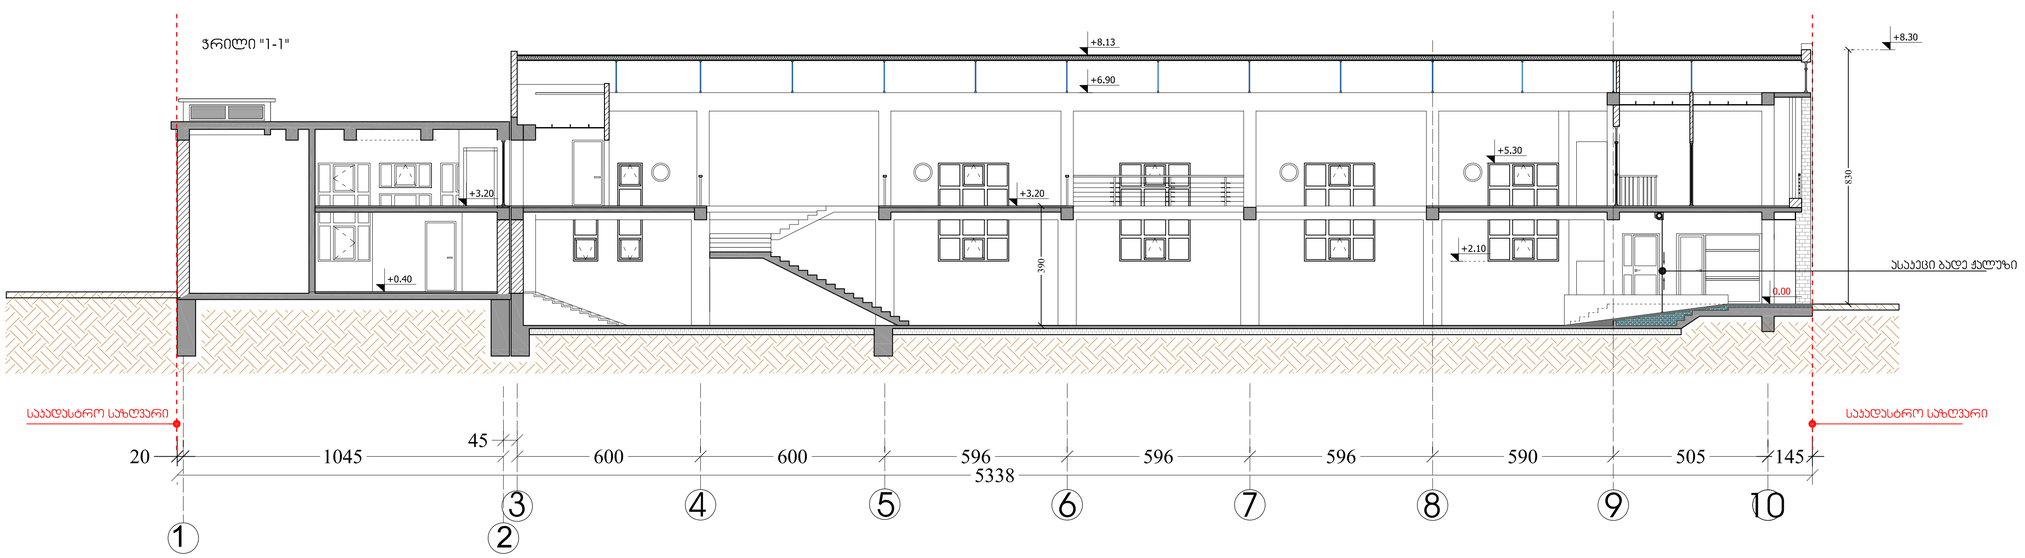






