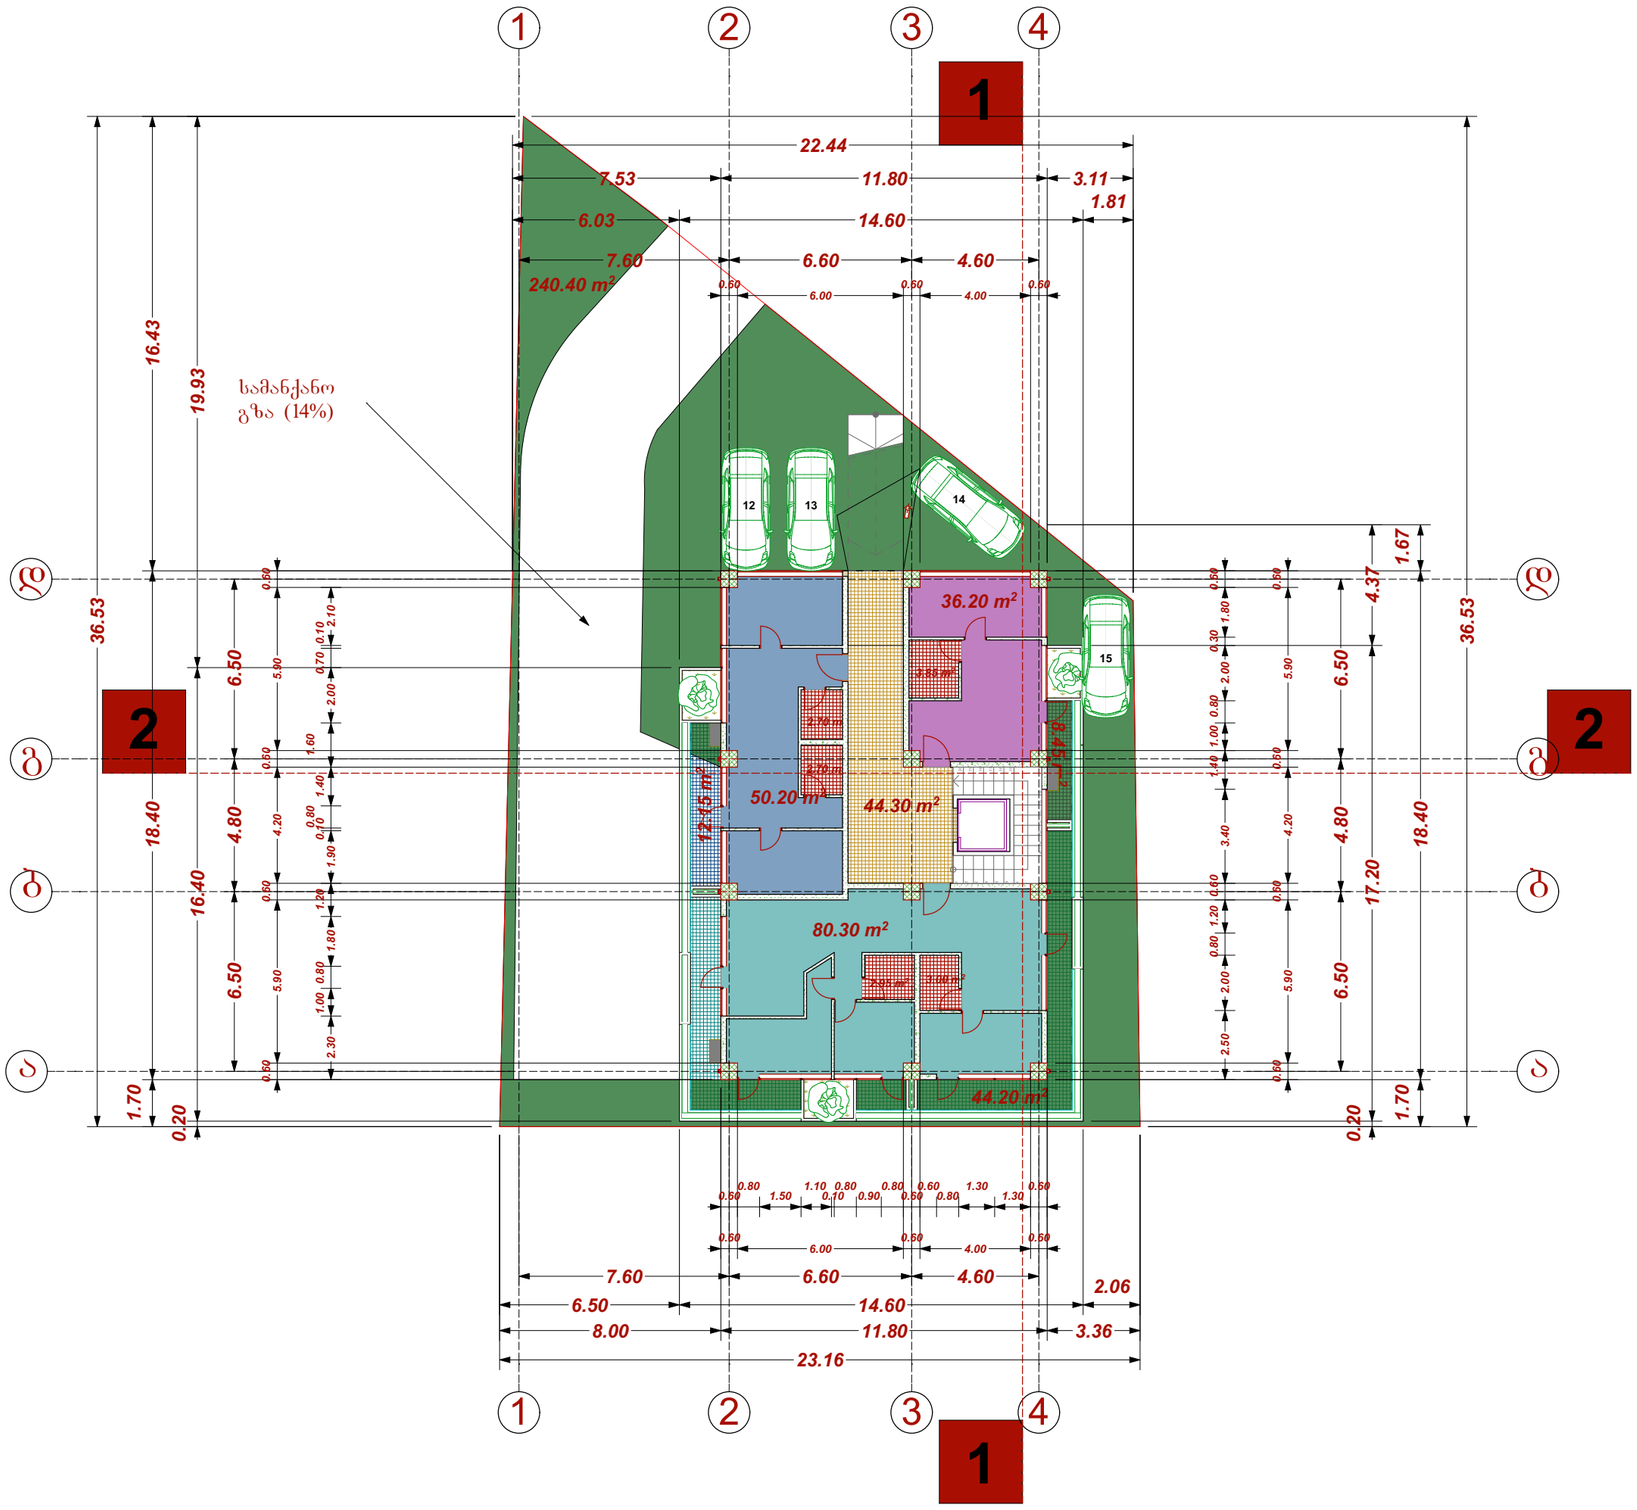


ტექ - ეკონომიკური მაჩვენებლები

გამწვანების ფართობი: 240.40 კვ.მ.


ავტოსადგომი გარე: 4 მანქანაზე

დამკვეთი CLIENT	შპს "მწვანე სახლი"	
პროექტი PROJECT	შპს "მწვანე სახლი"	
მისამართი ADDRESS	ქ ობილისი, ვარკეთილი, ზემო კლატო, კორპუსი №47-ის მიმდებარე. (ნაკვეთი 06/061)	
	ბაკარი	ხელმოწერა
დირექტორი	ლ.ლალიაშვილი	
პროექტის ავტორი	შ.დათუნაშვილი	
დაამუშავა	მ.ჭელიძე	
	ა. კონწურაშვილი	

მწვანე სახლი

არქიტექტურული ნაწილი

მაშტაბი SCALE	თარიღი DATE OF ISSUE	08/12/2014
1:200	ნახაზი	DRVG.
	გამწვანება, დია ავტოსადგომი	
სტადია STAGE	ფურც. PAGES	სულ ALL

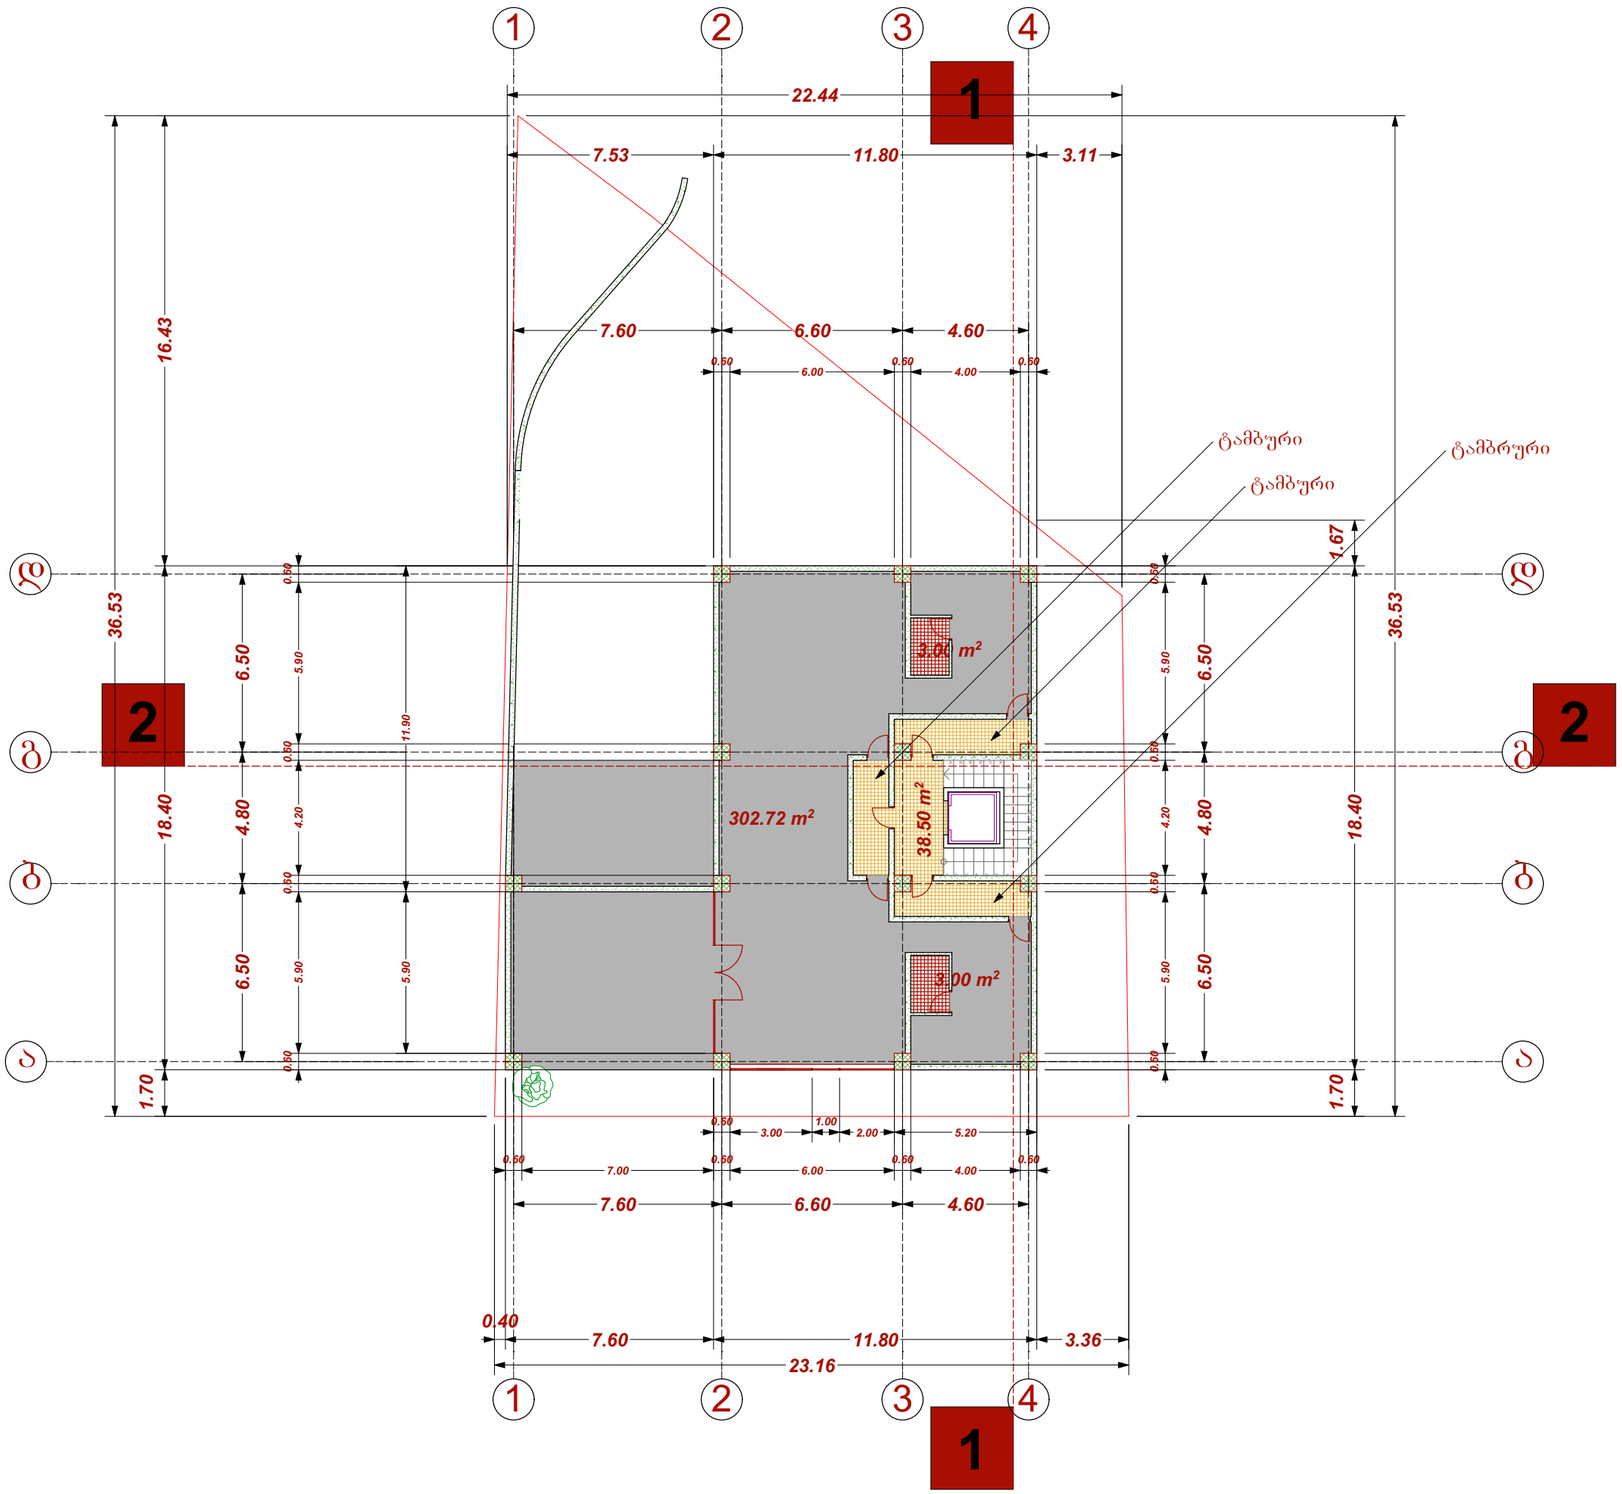

ტექ - ეკონომიკური მაჩვენებლები

302,72 m²

მოშენების ფართი გარე კონტურზე
ფართი: 302.72 მ²

შენიშვნები NOTES

საერთო ფართი

მათ შორის:

სპორტული დარბაზის ფართი: 205.30 კვ.მ


სადარბაზო და კიბის უჯრედი: 38.50 კვ.მ.

დამკვეთი CLIENT	შპს "მწვანე სახლი"	
პროექტი PROJECT	შპს "მწვანე სახლი"	
მისამართი ADDRESS	ქ თბილისი, ვარკეთილი, ზემო პლატო, კორპუსი №47-ის მიმდებარე (ნაკვეთი 06/061)	
	გაყარი	ხელმოწერა
დირექტორი	ლ.ლალიაშვილი	
პროექტის ავტორი	შ.დათუნაშვილი	
დაამუშავა	მ.ჭელიძე	
	ა. კინწურაშვილი	

მწვანე სახლი

არქიტექტურული ნაწილი

მასშტაბი SCALE	თარიღი DATE OF ISSUE	08/12/2014
1:200	ნახაზი	DRVG.
	გეგმა -7.00 ნიშნულზე	
სტადია STAGE	ფურც. PAGES	სულ ALL

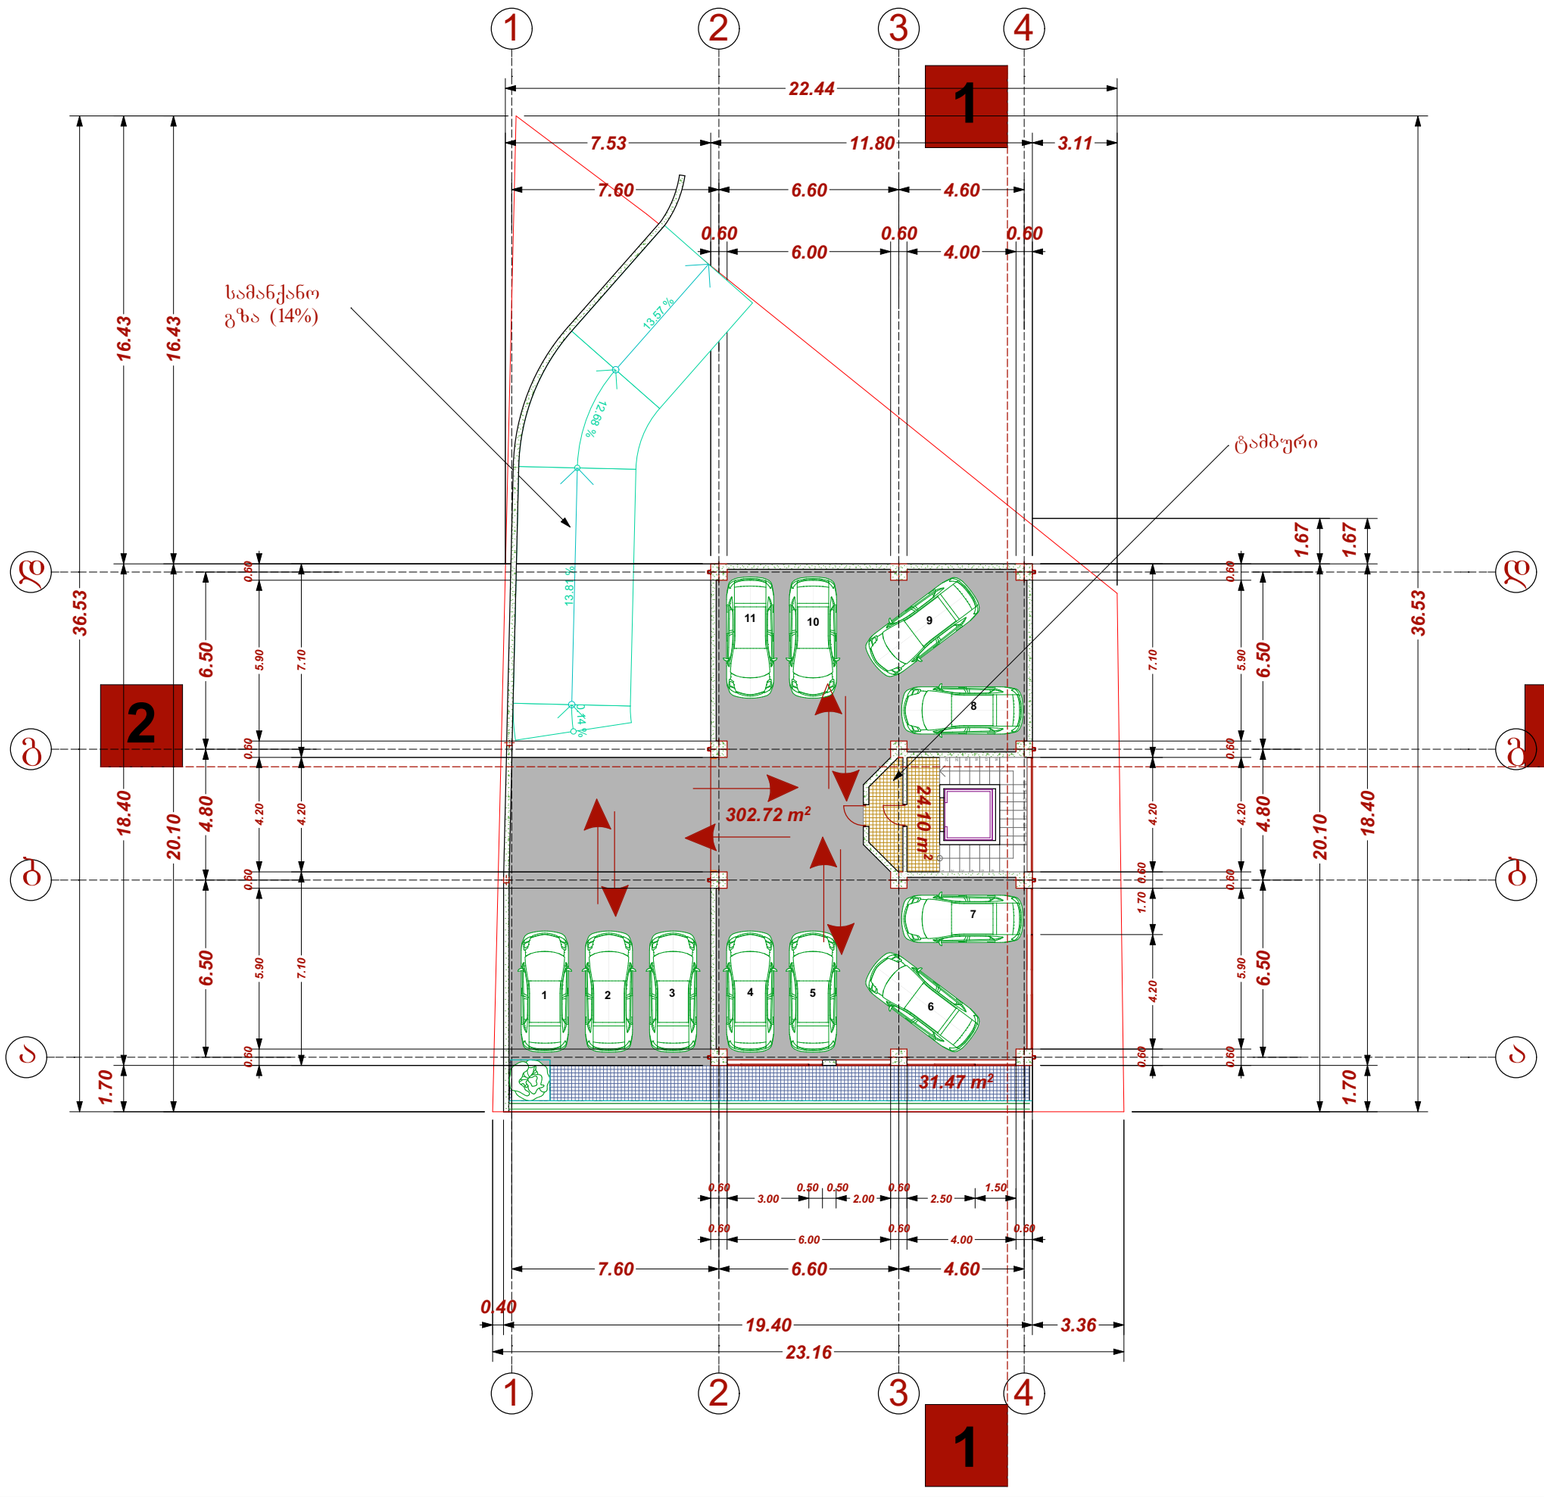

ტექ - ეკონომიკური მაჩვენებლები

მოსაკრებლი საანგარიშო ფართი
გარე კონტურზე 427.32 მ²



მოშენების ფართი გარე კონტურზე 302.72 მ²



შენიშვნები NOTES


შიდა საერთო ფართი
მათ შორის: 182.00 კვ.მ.
ავტოსადგომი გარე: 3 მანქანა
ავტოსადგომი შიდა: 8 მანქანა-(80 კვ.მ.)
სადარბაზო და კიბის უჯრედი: 24.10 კვ.მ.
სახანძლო ფართი: 31.47 კვ.მ
დამხმარე ფართი: 77.90 კვ.მ.

დამკვეთი CLIENT	შპს "მწვანე სახლი"	
პროექტი PROJECT	შპს "მწვანე სახლი"	
მისამართი ADDRESS	ქ თბილისი, ვარკეთილი, ზემო კლატე, კორპუსი №47-ის მიმდებარე. (ნაკვეთი 06/061)	
	გაკვარი	ხელმოწერა
დირექტორი	ლ.ლალიაშვილი	
პროექტის ავტორი	შ.დათუნაშვილი	
დაამუშავა	მ.ჭყონია	
	ა. კინწურაშვილი	

მწვანე სახლი

არქიტექტურული ნაწილი

მასშტაბი SCALE	თარიღი DATE OF ISSUE	08/12/2014
1:200	ნახაზი	DRVG.
	გეგმა -3.50 ნიშნულზე	
სტადია STAGE	ფურც. PAGES	სულ ALL

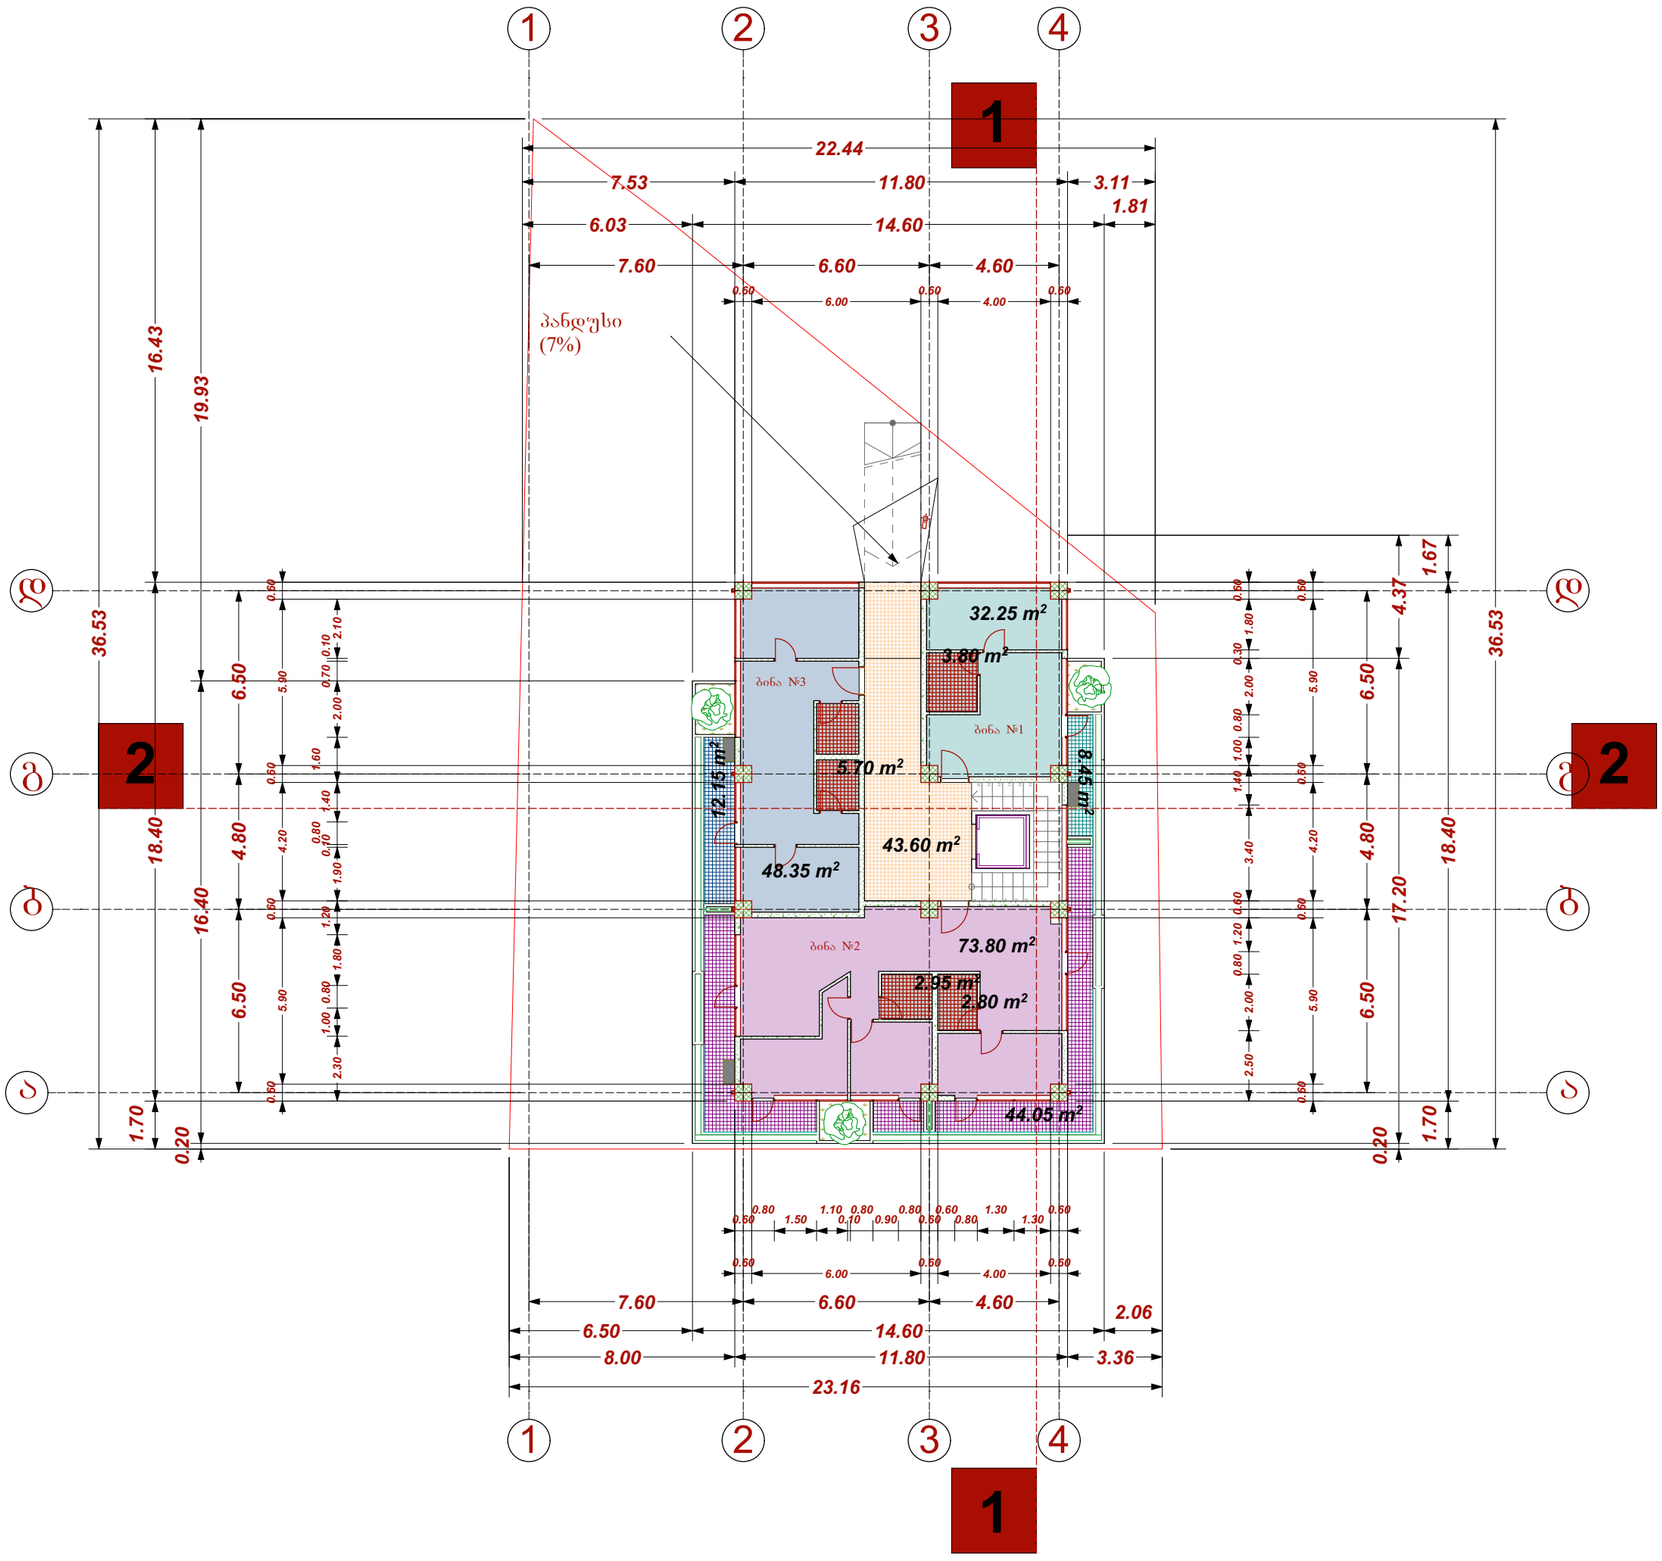

ტექ - ეკონომიკური მაჩვენებლები

მოშენების ფართი გარე კონტურზე: 217.12 კვ.მ.

217,12 m²

შენიშვნები

საერთო ფართი 198.00 კვ.მ.

მათ შორის:

საცხოვრებელი ფართი: 154.40 კვ.მ.

საზაფხულო ფართი: 64.65 კვ.მ.

სადარბაზო და კიბის უჯრედი: 43.60 კვ.მ.

შენიშვნები NOTES

ბინა №1-საცხოვრებელი ფართი 32.25 კვ.მ.+საზაფხულო ფართი 8.45 კვ.მ.= 40.70 კვ.მ.

ბინა №2-საცხოვრებელი ფართი 73.80 კვ.მ.+საზაფხულო ფართი 44.05 კვ.მ.= 117.85 კვ.მ.

ბინა №3-საცხოვრებელი ფართი 48.35 კვ.მ.+საზაფხულო ფართი 12.15 კვ.მ.= 60.50 კვ.მ.


დამკვეთი CLIENT	შპს "მწვანე სახლი"
პროექტი PROJECT	შპს "მწვანე სახლი"
მისამართი ADDRESS	ქ თბილისი, ვარკეთილი, ზემო კლატე, კორპუსი №47-ის მიმდებარე. (ნაკვეთი 06/061)

	ბავარი	ხელმოწერა
დირექტორი	ლ.ლალიაშვილი	
პროექტის ავტორი	შ.დათუნაშვილი	
დააშშაბა	მ.ჭელიძე	
	ა. კინწურაშვილი	

მწვანე სახლი

არქიტექტურული ნაწილი

მაშტაბი SCALE	თარიღი DATE OF ISSUE	08/12/2014
1:200	ნახაზი	DRVG.
	გეგმა 0.0 ნიშნულზე	
სტადია STAGE	ფურც. PAGES	სულ ALL

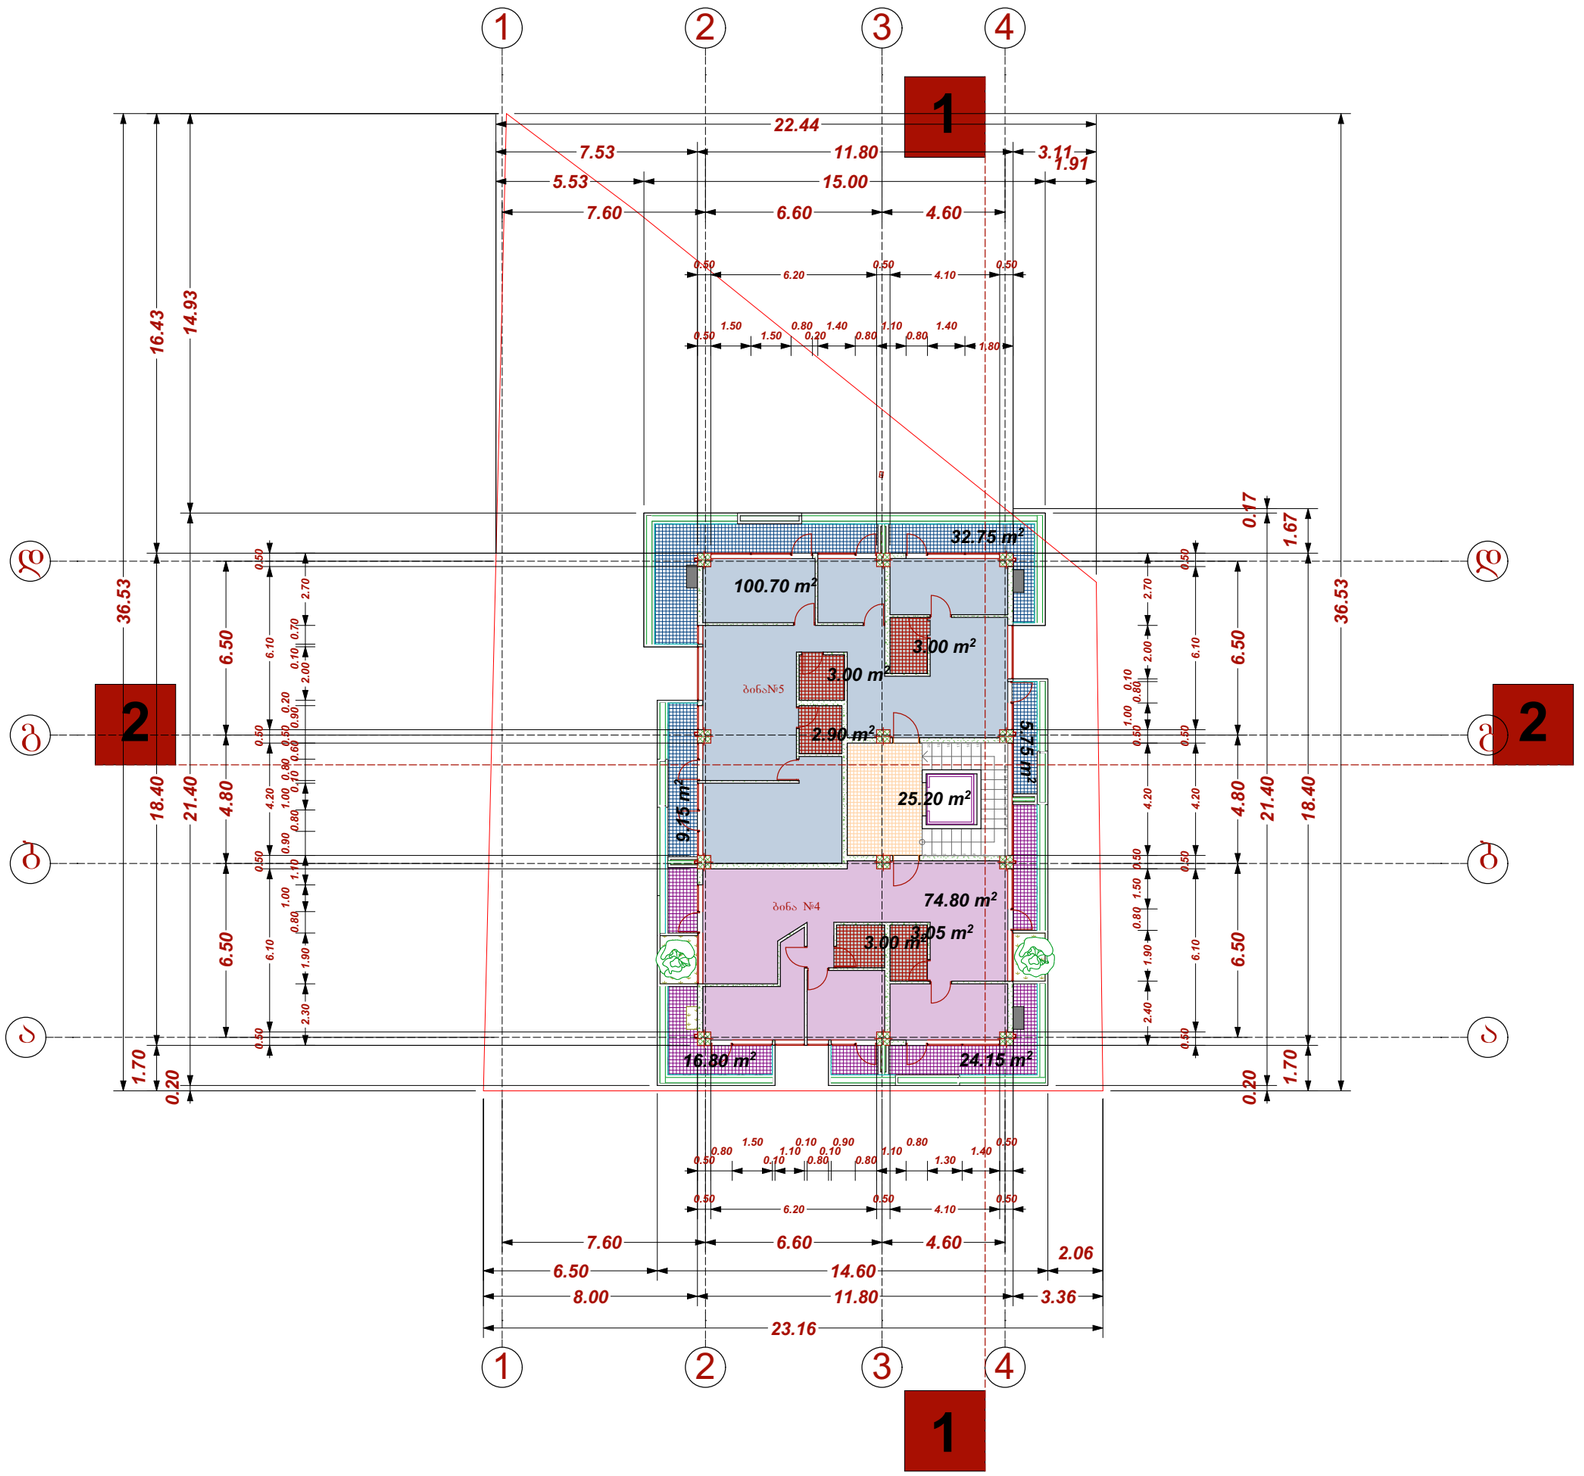

ტექ - ეკონომიკური მაჩვენებლები

მოშენების ფართი გარე კონტურზე: 217.12 კვ.მ.

217,12 m²

შენიშვნები

საერთო ფართი 200.70 კვ.მ.

მათ შორის:

საცხოვრებელი ფართი: 175.50 კვ.მ.

საზაფხულო ფართი: 88.60 კვ.მ.

სადარბაზო და კიბის უჯრედი: 25.20 კვ.მ.

შენიშვნები NOTES

ბინა №4-საცხოვრებელი ფართი 74.80 კვ.მ.+საზაფხულო ფართი 40.95 კვ.მ.= 115.75 კვ.მ.


ბინა №5-საცხოვრებელი ფართი 100.70 კვ.მ.+საზაფხულო ფართი 47.65 კვ.მ.= 148.35 კვ.მ.

დამკვეთი CLIENT	შპს "მწვანე სახლი"	
პროექტი PROJECT	შპს "მწვანე სახლი"	
მისამართი ADDRESS	ქ ობოლისი, ვარკეთილი ზემო კლატო, კორპუსი №47-ის მიმდებარე (ნაკვეთი 06/061)	
	გაყარი	ხელმოწერა
დირექტორი	ლ.ლალიაშვილი	
პროექტის ავტორი	შ.დათუნაშვილი	
დააშშაბა	მ.ჭელიძე	
	ა. კინწურაშვილი	

მწვანე სახლი

არქიტექტურული ნაწილი

მაშტაბი SCALE	თარიღი DATE OF ISSUE	08/12/2014
1:200	ნახაზი	DRVG.
	გეგმა 3.10 ნიშნულზე	
სტადია STAGE	ფურც. PAGES	სულ ALL

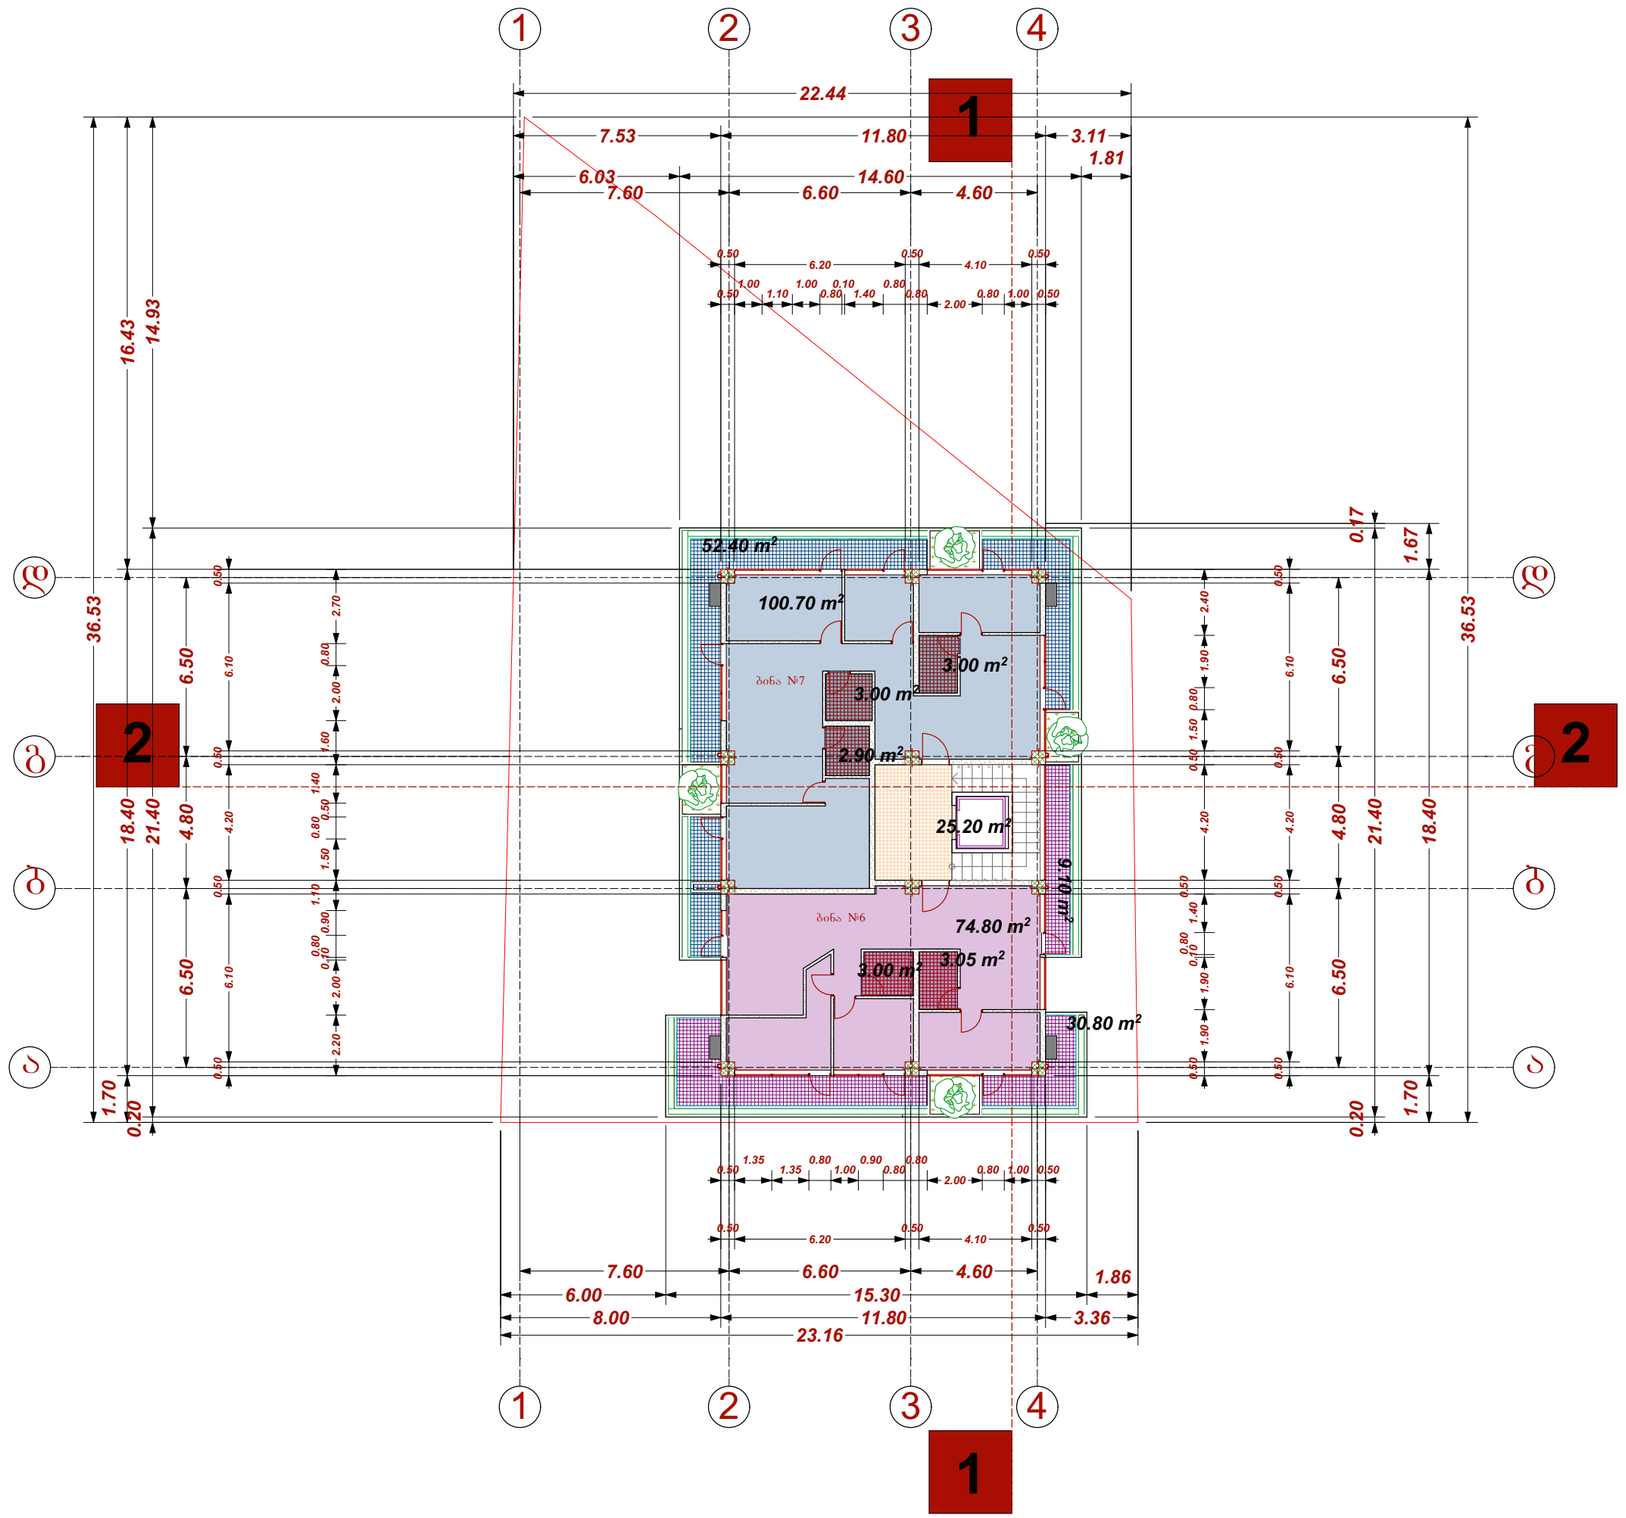

ტექ - ეკონომიკური მაჩვენებლები

მოშენების ფართი გარე კონტურზე: 217.12 კვ.მ.

217,12 m²

შენიშვნები

საერთო ფართი 200.70 კვ.მ.

მათ შორის:

საცხოვრებელი ფართი: 175.50 კვ.მ.

საზაფხულო ფართი: 92.30 კვ.მ.

სადარბაზო და კიბის უჯრედი: 25.20 კვ.მ.

შენიშვნები

ბინა №6-საცხოვრებელი ფართი 74.80 კვ.მ.+საზაფხულო ფართი 39.90 კვ.მ.= 114.70 კვ.მ.


ბინა №7-საცხოვრებელი ფართი 100.70 კვ.მ.+საზაფხულო ფართი 52.40 კვ.მ.= 153.10 კვ.მ.

დამკვეთი CLIENT	შპს "მწვანე სახლი"	
პროექტი PROJECT	შპს "მწვანე სახლი"	
მისამართი ADDRESS	ქ თბილისი, ვარკეთილი, ზემო ლისაზე, კოლაუზი №47-ის მიმდებარე, (ნაკვეთი 06/061)	
	ბავარი	ხელმოწერა
დირექტორი	ლ.ლალიაშვილი	
პროექტის ავტორი	შ.დათუნაშვილი	
დაამუშავა	მ.ჯგლიძე	
	ა. კინწურაშვილი	

მწვანე სახლი

არქიტექტურული ნაწილი

მაშტაბი SCALE	თარიღი DATE OF ISSUE	08/12/2014
1:200	ნახაზი	DRVG.
	გეგმა 6.20 ნიშნულზე	
სტადია STAGE	ფურც. PAGES	სულ ALL

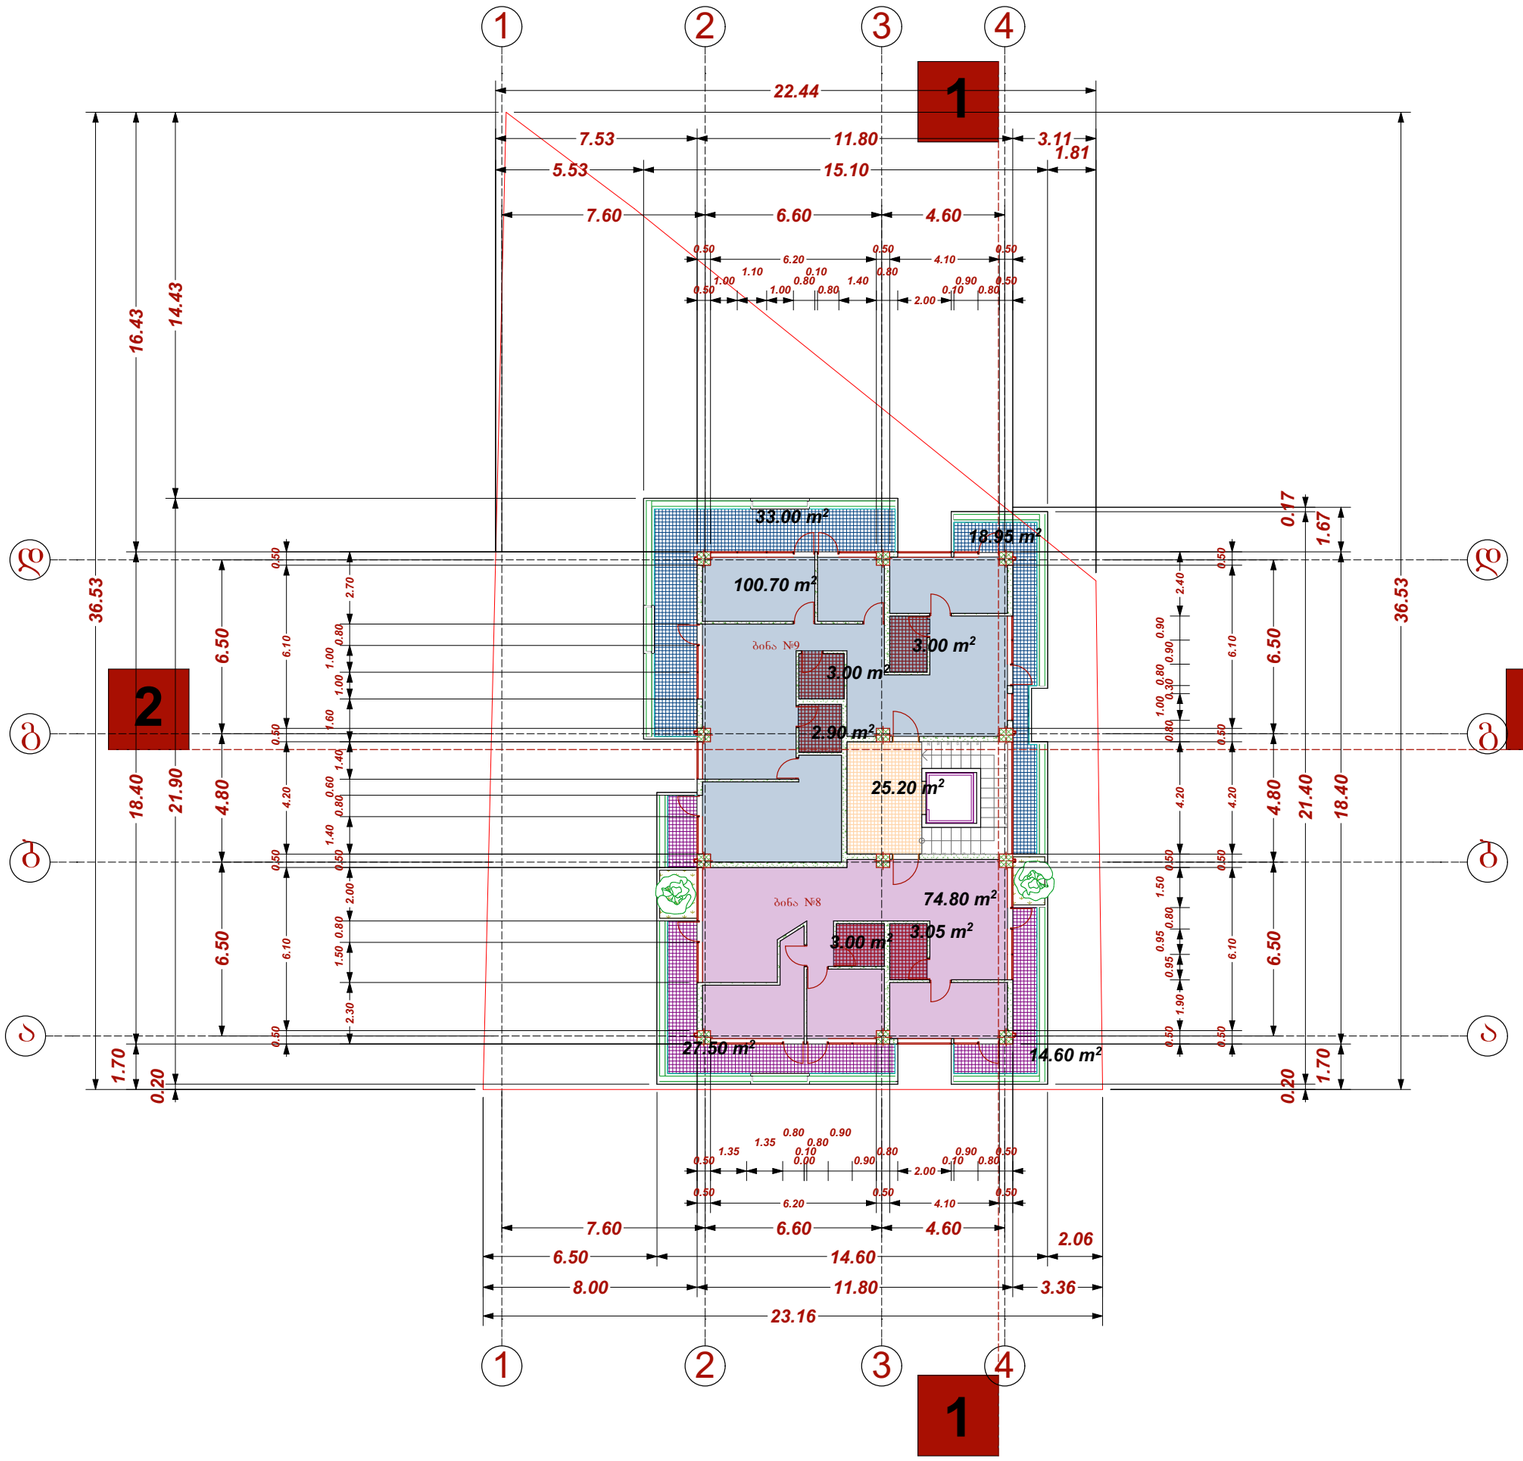

ტექ - ეკონომიკური მაჩვენებლები

მოშენების ფართი გარე კონტურზე: 217.12 კვ.მ.

217,12 m²

შენიშვნები

საერთო ფართი 200.70 კვ.მ.

მათ შორის:

საცხოვრებელი ფართი: 175.50 კვ.მ.

საზაფხულო ფართი: 94.05 კვ.მ.

საძარბაზო და კიბის უჯრედი: 25.20 კვ.მ.

შენიშვნები

ბინა №8-საცხოვრებელი ფართი 74.80 კვ.მ.+საზაფხულო ფართი 42.10 კვ.მ.= 116.90 კვ.მ.


ბინა №9-საცხოვრებელი ფართი 100.70 კვ.მ.+საზაფხულო ფართი 51.95 კვ.მ.= 152.65 კვ.მ.

დამკვეთი CLIENT	შპს "მწვანე სახლი"	
პროექტი PROJECT	შპს "მწვანე სახლი"	
მისამართი ADDRESS	ქ ობალისი, ვარკეთილი, ზემო კლატე, ქორპუსი №47-ის მიმდებარე. (ნაკვეთი 06/061)	
	ბავარი	ხელმოწერა
დირექტორი	ლ.ლალიაშვილი	
პროექტის ავტორი	შ.დათუნაშვილი	
დაამშვაა	მ.ჭელიძე	
	ა. კინწურაშვილი	

მწვანე სახლი

არქიტექტურული ნაწილი

მაშტაბი SCALE	თარიღი DATE OF ISSUE	08/12/2014
1:200	ნახაზი	DRVG.
	ბეჭდა 9.30 ნოშნულზე	
სტადია STAGE	ფურც. PAGES	სულ ALL

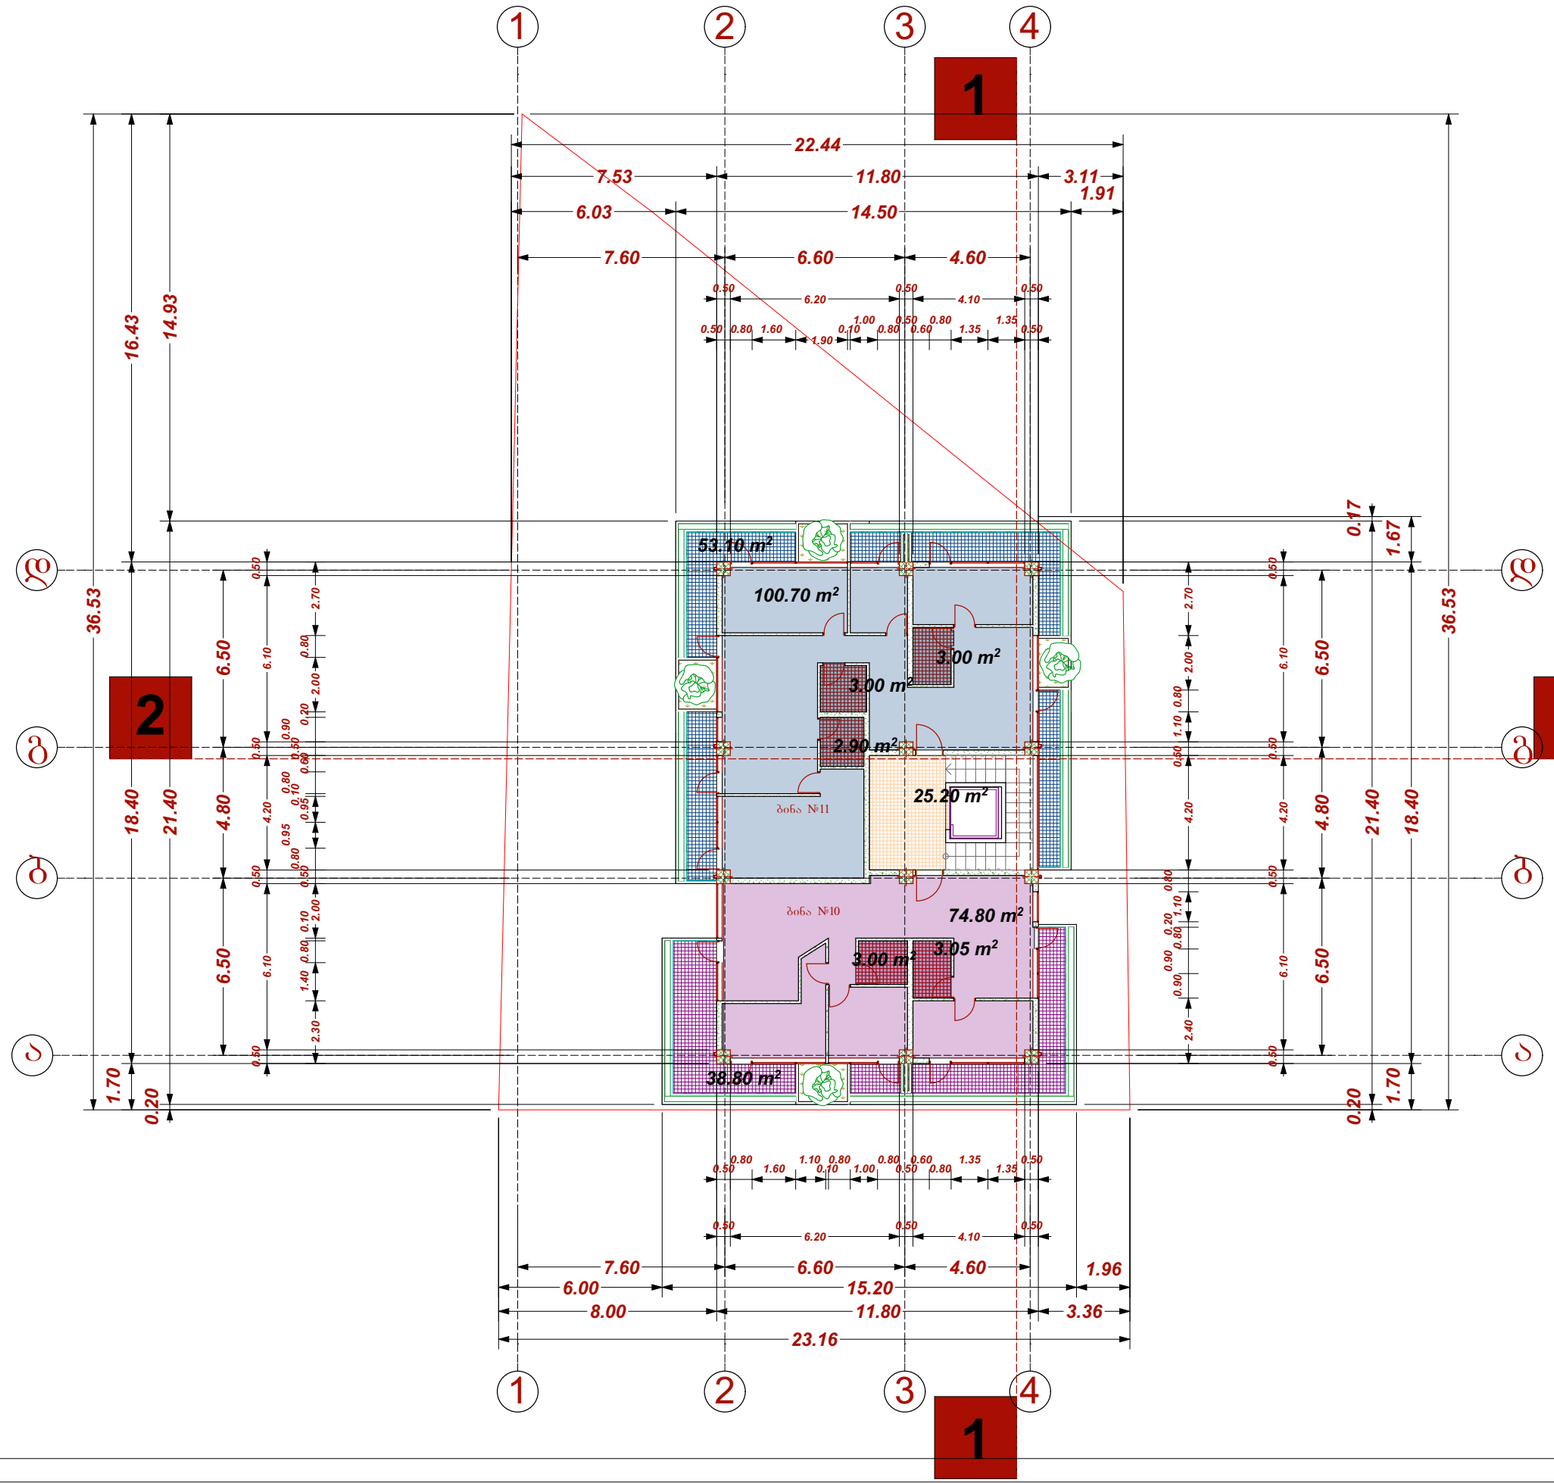

ტექ - ეკონომიკური მაჩვენებლები

მოშენების ფართი გარე კონტურზე: 217.12 კვ.მ.

217,12 m²

შენიშვნები

საერთო ფართი 200.70 კვ.მ.

მათ შორის:

საცხოვრებელი ფართი: 175.50 კვ.მ.

სახაფხულო ფართი: 91.90კვ.მ.

საღარბაზო და კიბის უჯრედი: 25.20 კვ.მ.

შენიშვნები

ბინა №10-საცხოვრებელი ფართი 74.80 კვ.მ+სახაფხულო ფართი 38.80 კვ.მ= 154.55 კვ.მ.


ბინა №11-საცხოვრებელი ფართი 100.70 კვ.მ+სახაფხულო ფართი 53.10 კვ.მ= 153.80 კვ.მ.

დამკვეთი CLIENT	შპს "მწვანე სახლი"	
პროექტი PROJECT	შპს "მწვანე სახლი"	
მისამართი ADDRESS	ქ ობოლისი, ჯარკვეთილი, ზემო კლატე, კორპუსი №47-ის მიმდებარე, (ნაკვეთი 06/061)	
	გავარი	ხელმოწერა
დირექტორი	ლალიაშვილი	
პროექტის ავტორი	შდათუნაშვილი	
დაამუშავა	მ.ჭელიძე	
	ა. კინწურაშვილი	

მწვანე სახლი

არქიტექტურული ნაწილი

მაშტაბი SCALE	თარიღი DATE OF ISSUE	08/12/2014
1:200	ნახაზი DRVG.	
	გეგმა 12.40 ნიშნულზე	
სტადია STAGE	ფურც. PAGES	სულ ALL

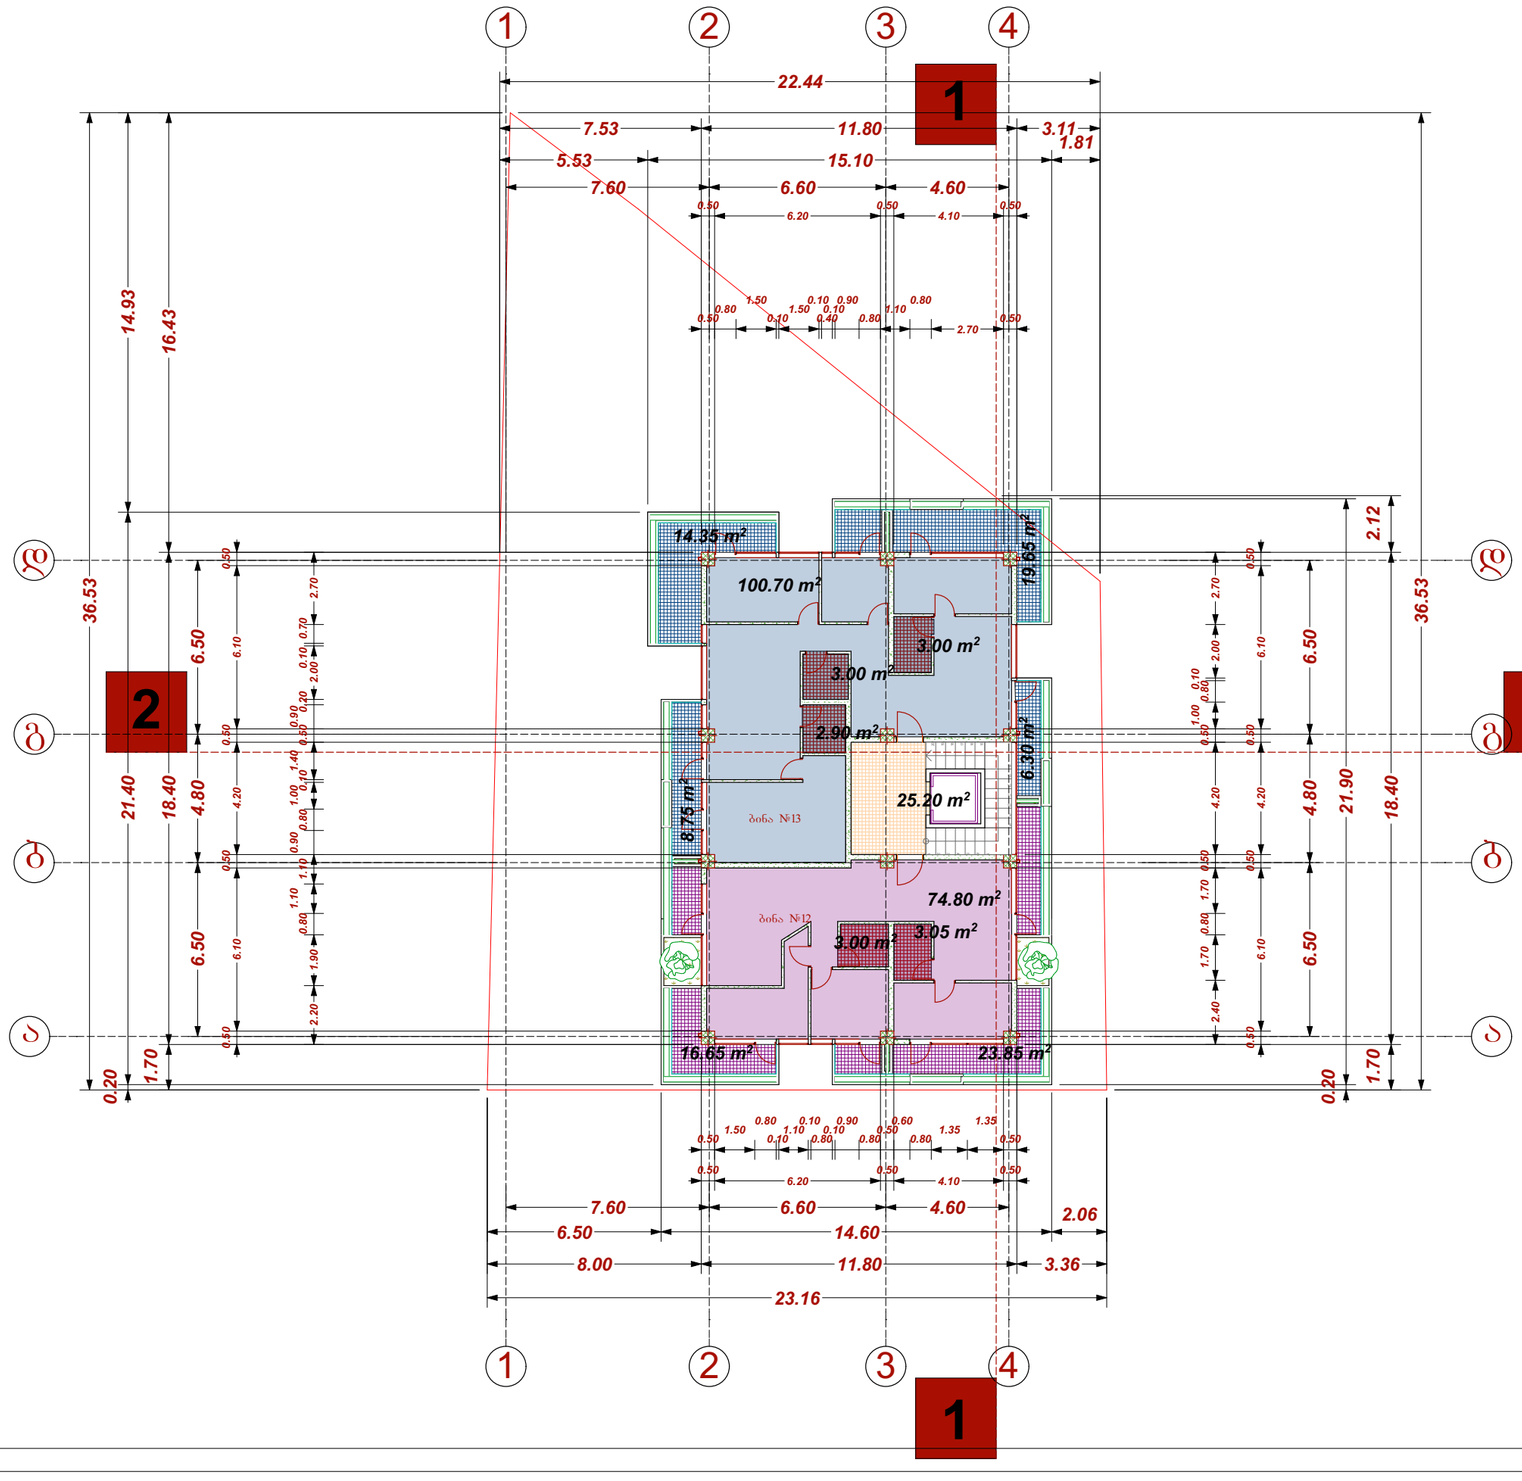

ტექ - ეკონომიკური მაჩვენებლები

მოშენების ფართი გარე კონტურზე: 217.12 კვ.მ.

217,12 m²

შენიშვნები

საერთო ფართი 200.70 კვ.მ.

მათ შორის:

საცხოვრებელი ფართი: 175.50 კვ.მ.

საზაფხულო ფართი: 89.55 კვ.მ.

სადარბაზო და კიბის უჯრედი: 25.20 კვ.მ.

შენიშვნები

ბინა №12-საცხოვრებელი ფართი 74.80 კვ.მ.+საზაფხულო ფართი 40.50 კვ.მ.= 115.30 კვ.მ.


ბინა №13-საცხოვრებელი ფართი 100.70 კვ.მ.+საზაფხულო ფართი 49.05 კვ.მ.= 149.75 კვ.მ.

დამკვეთი CLIENT	შპს "მწვანე სახლი"	
პროექტი PROJECT	შპს "მწვანე სახლი"	
მისამართი ADDRESS	ქ თბილისი, ვარკეთილი, ზემო კლარტე კორპუსი №47-ის მიმდებარე. (ნაკვეთი 06/061)	
	ბავარი	ხელმოწერა
დირექტორი	ლ.ლალიაშვილი	
პროექტის ავტორი	შ.დათუნაშვილი	
დაამუშავა	მ.ჯველიძე	
	ა. კინწურაშვილი	

მწვანე სახლი

არქიტექტურული ნაწილი

მასშტაბი SCALE	თარიღი DATE OF ISSUE	08/12/2014
1:200	ნახაზი DRVG.	
	ბეჭდა 15.50 ნიშნულზე	
სტადია STAGE	ფურც. PAGES	სულ ALL

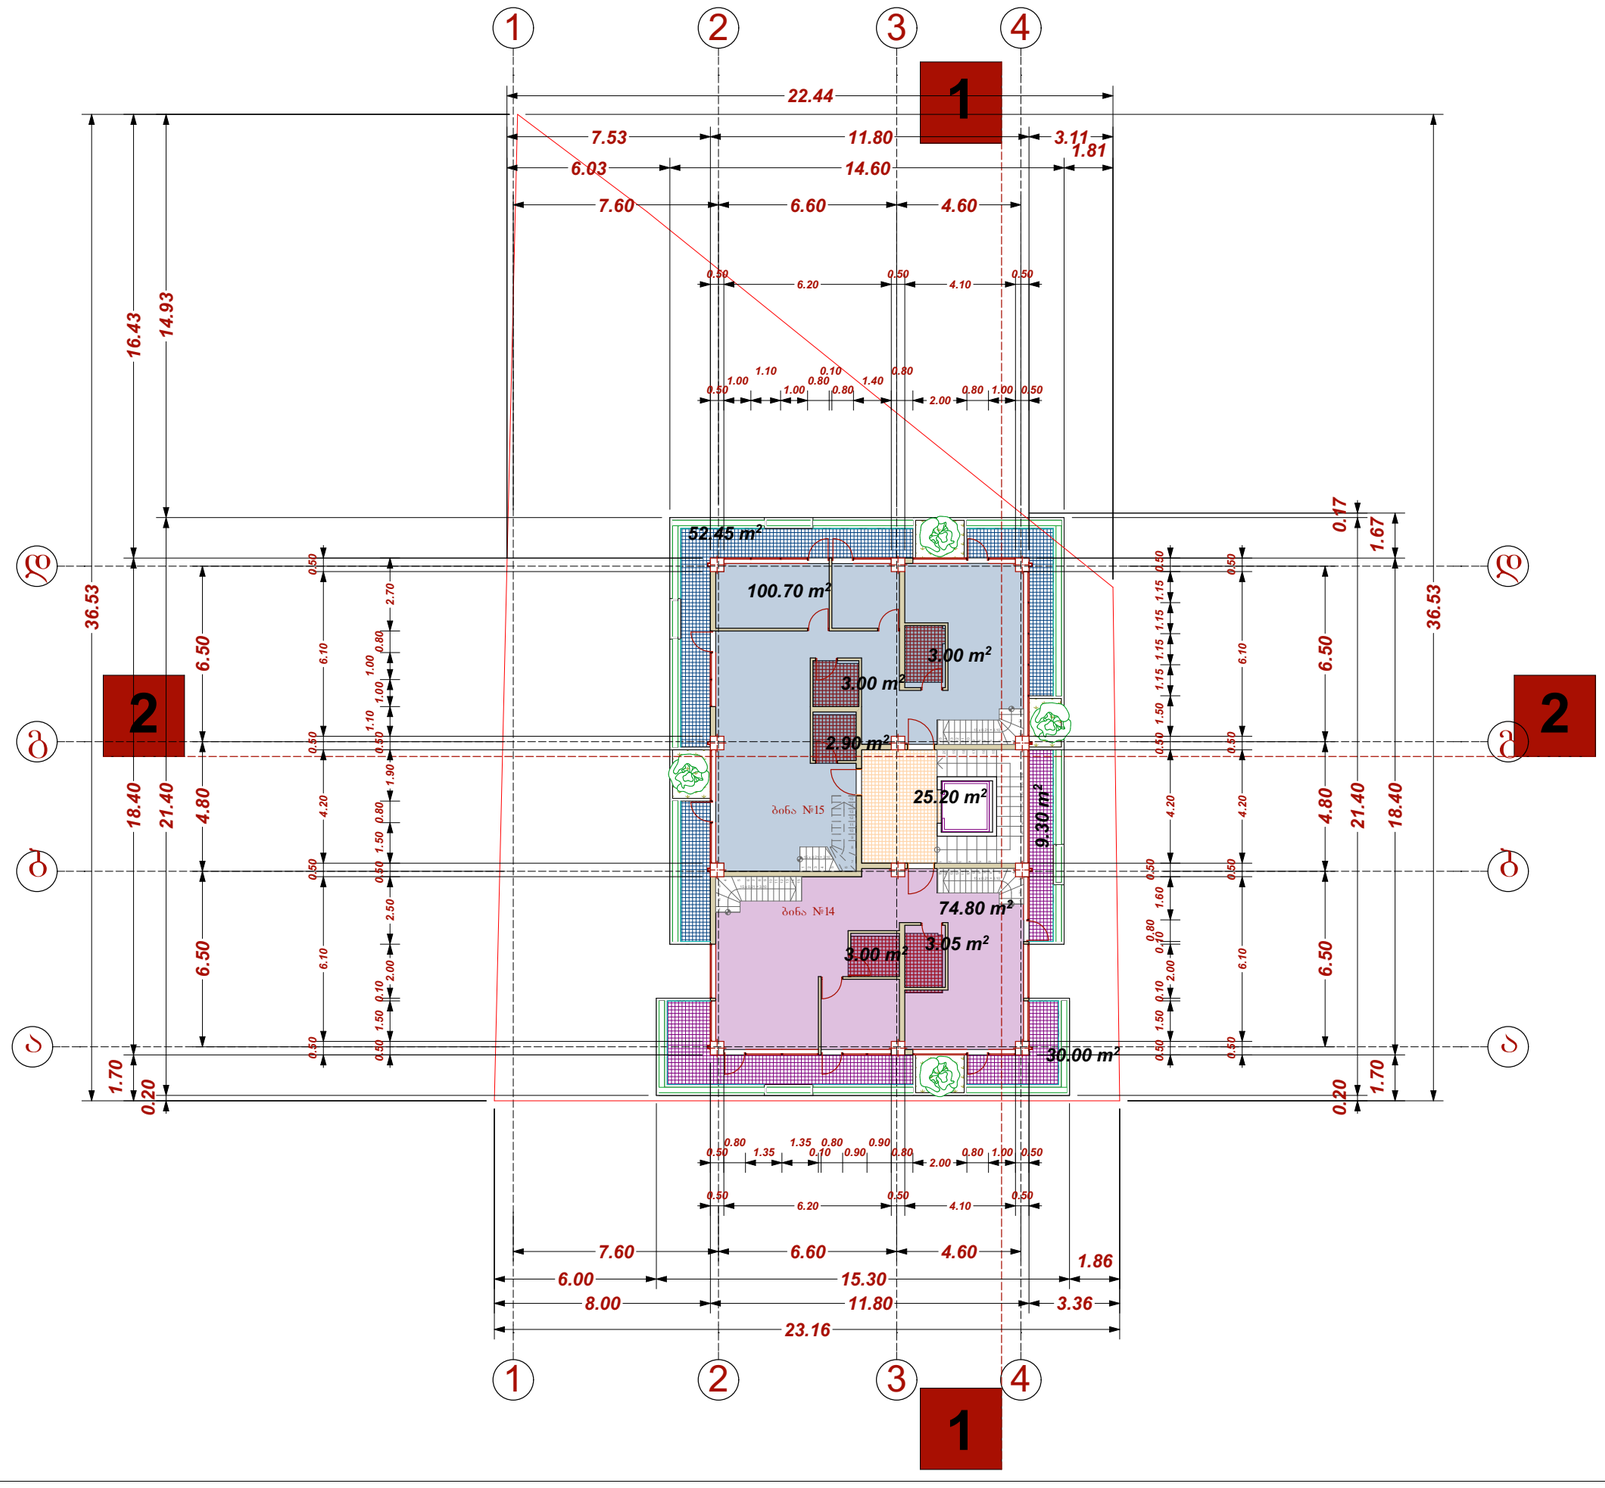

ტექ - ეკონომიკური მაჩვენებლები

მოშენების ფართი გარე კონტურზე: 217.12 კვ.მ.

217,12 m²

შენობები

საერთო ფართი 200.70 კვ.მ.

მათ შორის:

საცხოვრებელი ფართი: 175.50 კვ.მ.

საზაფხულო ფართი: 91.75 კვ.მ.

სადარბაზო და კიბის უჯრედი: 25.20 კვ.მ.

შენობები

ბინა №14-საცხოვრებელი ფართი 74.80 კვ.მ.+საზაფხულო ფართი 39.30 კვ.მ.= 114.70 კვ.მ.


ბინა №15-საცხოვრებელი ფართი 100.70 კვ.მ.+საზაფხულო ფართი 52.45 კვ.მ.= 153.15 კვ.მ.

დამკვეთი CLIENT	შპს "მწვანე სახლი"	
პროექტი PROJECT	შპს "მწვანე სახლი"	
მისამართი ADDRESS	ქ ობოლისი, ვარკეთილი, ზემო კლატო, კოტეჯსი №47-ის მიმდებარე (ნაკვეთი 06/061)	
	გაკარი	ხელმოწერა
დირექტორი	ლ.ლალიაშვილი	
პროექტის ავტორი	შ.დაოუნაშვილი	
დააშუშაკა	მ.ჭელიძე	
	ა. კინწურაშვილი	

მწვანე სახლი

არქიტექტურული ნაწილი

მაშტაბი SCALE	თარიღი DATE OF ISSUE	08/12/2014
1:200	ნახაზი	DRVG.
	გეგმა 18.60 ნიშნულზე	
სტადია STAGE	ფურც. PAGES	სულ ALL

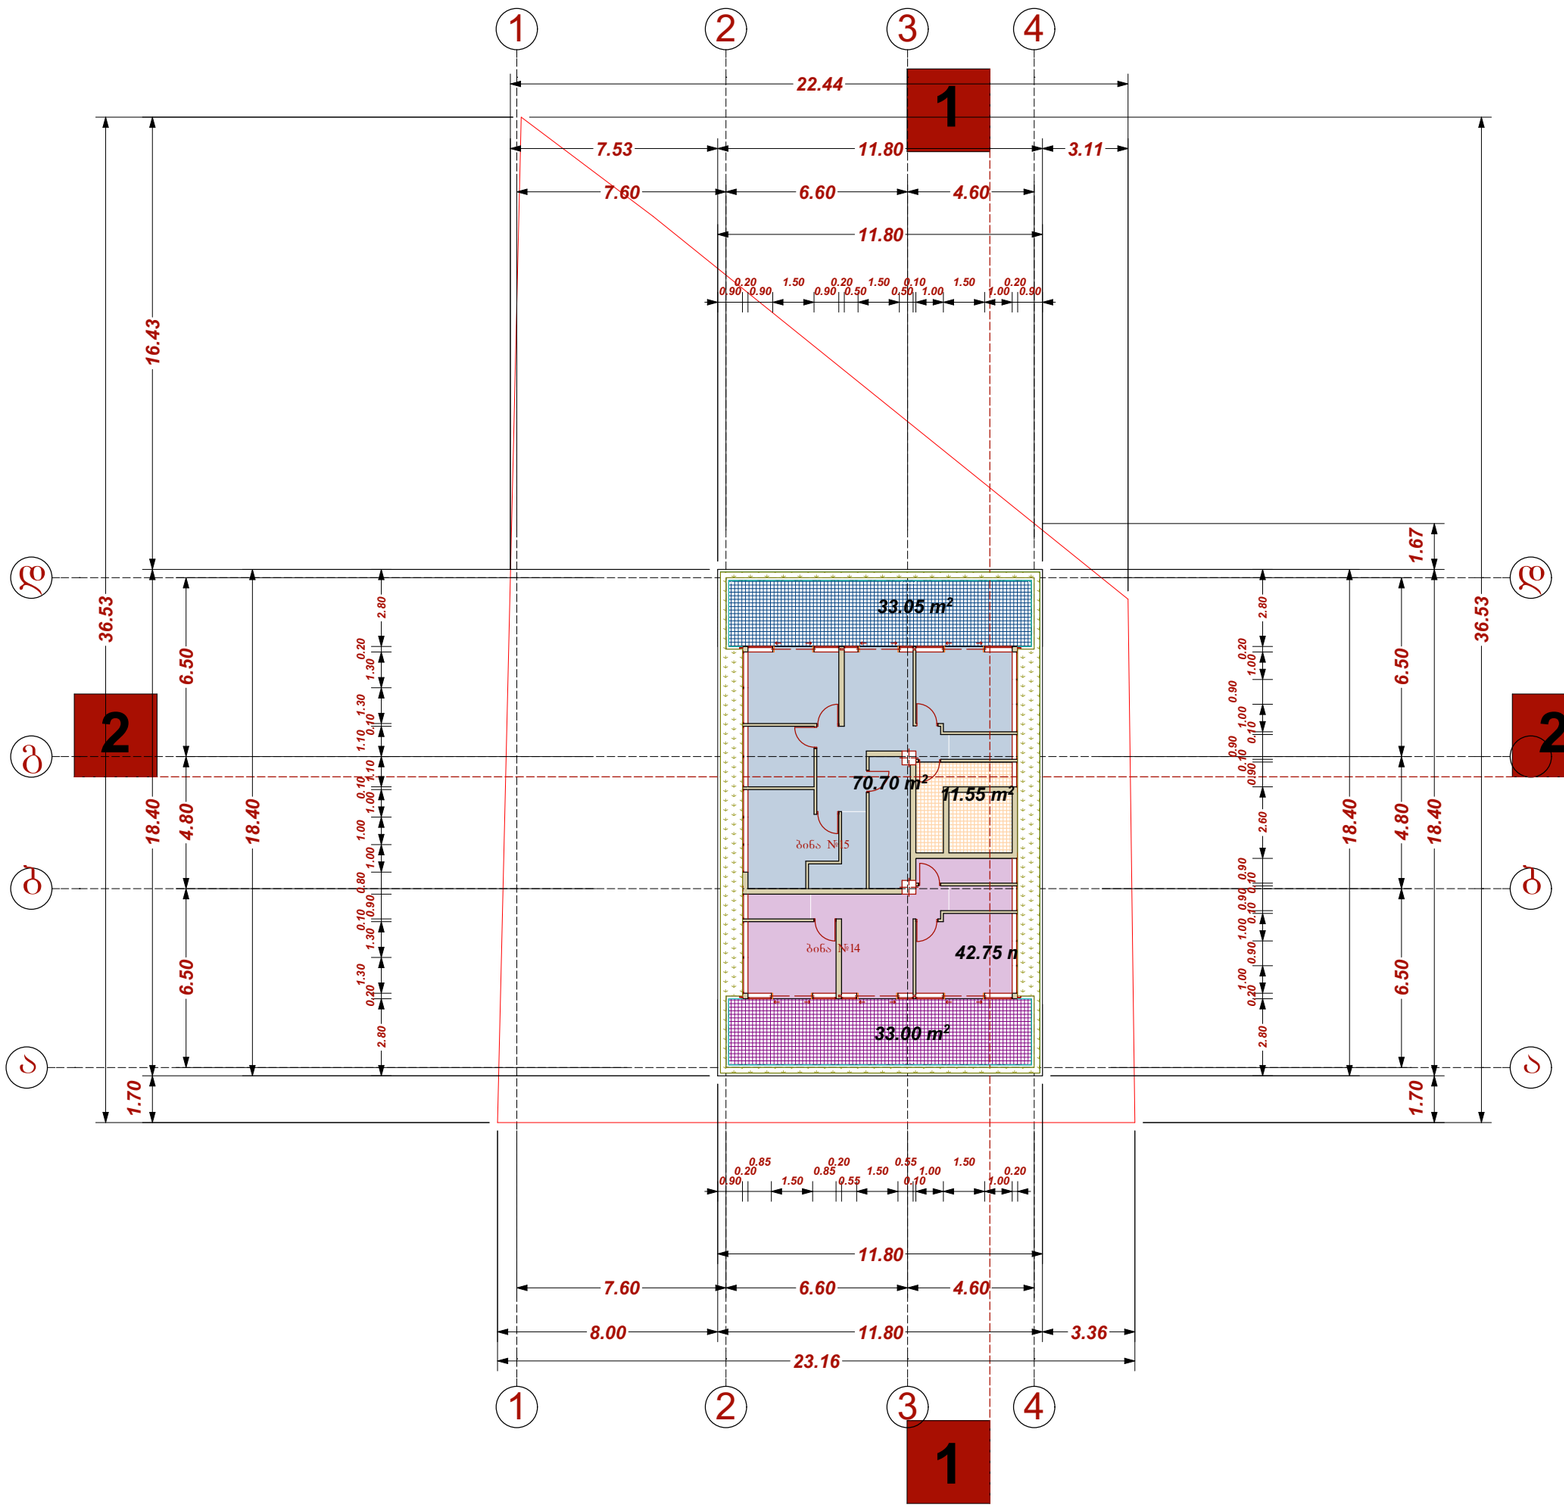

ტექ - ეკონომიკური მაჩვენებლები

მოშენების ფართი გარე კონტურზე: 128.00 კვ.მ.

128,00 m²

შენიშვნები

საერთო ფართი 125.00 კვ.მ.

მათ შორის:

საცხოვრებელი ფართი (მანსარდა): 113.45 კვ.მ.

საზაფხულო ფართი: 66.05 კვ.მ.

სადარბაზო და კიბის უჯრედი: 11.55 კვ.მ.

შენიშვნები

ბინა №14-საცხოვრებელი ფართი 42.75 კვ.მ+საზაფხულო ფართი 33.00 კვ.მ.= 75.75 კვ.მ. სულ=190.45 კვ.მ.


ბინა №15-საცხოვრებელი ფართი 70.70 კვ.მ+საზაფხულო ფართი 33.05 კვ.მ.= 103.75 კვ.მ. სულ=256.90 კვ.მ.

დამკვეთი CLIENT	შპს "მწვანე სახლი"	
პროექტი PROJECT	შპს "მწვანე სახლი"	
მისამართი ADDRESS	ქ ობოლისი, ვარკეთილი, ზემო კლატო, კორპუსი №47-ის მიმდებარე. (ნაკვეთი 06/061)	
	გაფარი	ხელმოწერა
დირექტორი	ლ.ლალიაშვილი	
პროექტის ავტორი	შ.დათუნაშვილი	
დაამუშავა	მ.ჭელიძე	
	ა. კინწურაშვილი	

მწვანე სახლი

არქიტექტურული ნაწილი

მაშტაბი SCALE	თარიღი DATE OF ISSUE	08/12/2014
1:200	ნახაზი	DRVG.
	ბეჭდა 21.70 ნიშნულზე	
სტადია STAGE	ფურც. PAGES	სულ ALL

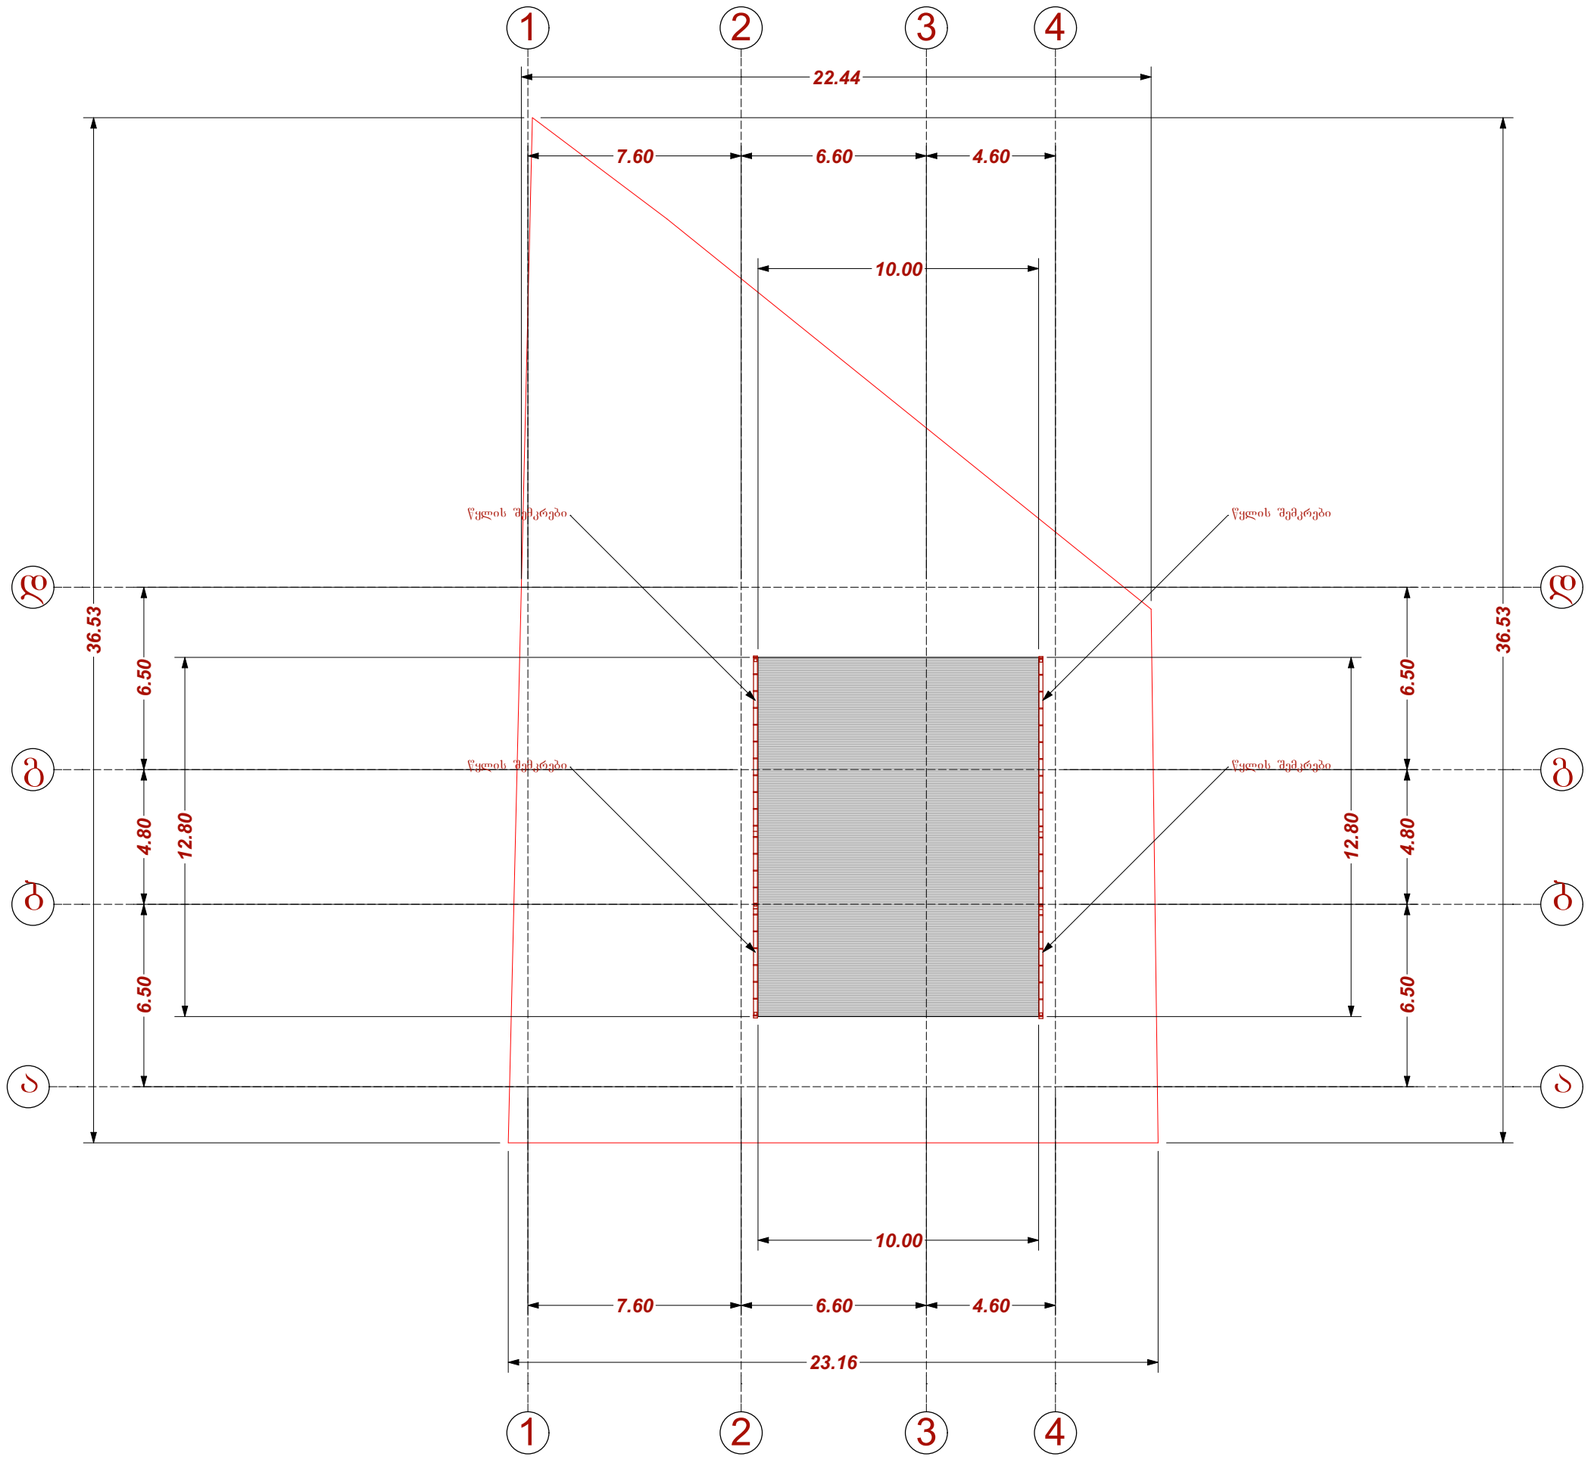

ტექ - ეკონომიკური მაჩვენებლები

მოშენების ფართი გარე კონტურზე: 217.12 კვ.მ.

217,12 m²

შენიშვნები

საერთო ფართი 198.00 კვ.მ.

მათ შორის:

საცხოვრებელი ფართი: 154.40 კვ.მ.

სახაფხულო ფართი: 64.65 კვ.მ.

სადარბაზო და კიბის უჯრედი: 43.60 კვ.მ.

შენიშვნები NOTES

ბინა №1-საცხოვრებელი ფართი 32.25 კვ.მ.+სახაფხული ფართი 8.45 კვ.მ.= 40.70 კვ.მ.

ბინა №2-საცხოვრებელი ფართი 73.80 კვ.მ.+სახაფხული ფართი 44.05 კვ.მ.= 117.85 კვ.მ.

დამკვეთი CLIENT	შპს "მწვანე სახლი"	
პროექტი PROJECT	შპს "მწვანე სახლი"	
მისამართი ADDRESS	ქ თბილისი, ვარკეთილი, ზემო კლატე, კორპუსი №47-ის მიმდებარე. (ნაკვეთი 06/061)	
	ბავარი	ხელმოწერა
დირექტორი	ლ.ლალიაშვილი	
პროექტის ავტორი	შ.დათუნაშვილი	
დააშუშავა	მ.ჭყონია	
	ა. კინწურაშვილი	

გწვანე სახლი

არქიტექტურული ნაწილი

მაშტაბი SCALE	თარიღი DATE OF ISSUE	08/12/2014
1:200	ნახაზი	DRVG.
	სახურავის გეგმა 24.00 ნიშნულზე	
სტადია STAGE	ფურც. PAGES	სულ ALL