
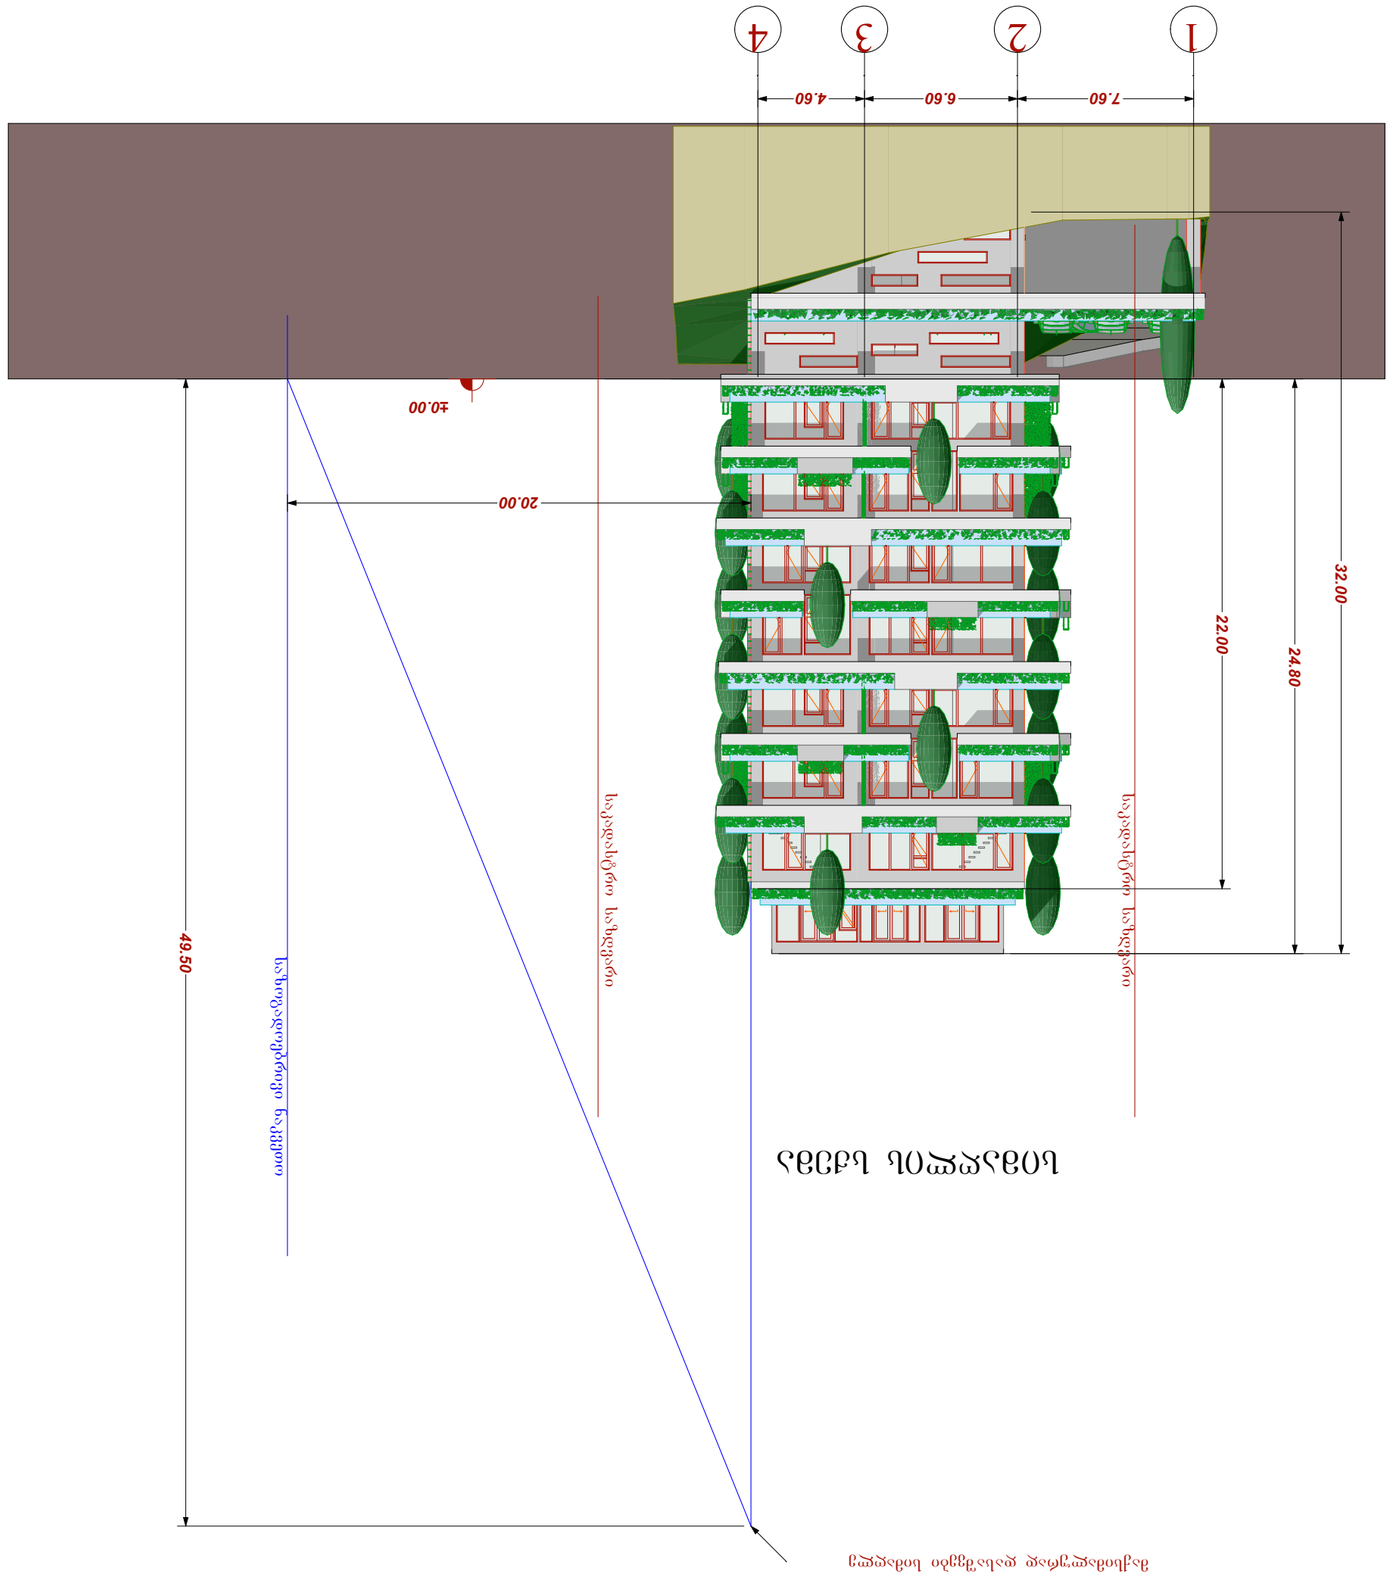

	ბინათმშენებლობა
ფურნიტურის ნომერი	
ალუმინის პროფილების სისტემა	
	მინის პაკეტი
	ალუმინის ფერადი ლითონის ფურცელი

მაქსიმალურად დასაშვები სიმაღლე

სიმაღლის სქემა II

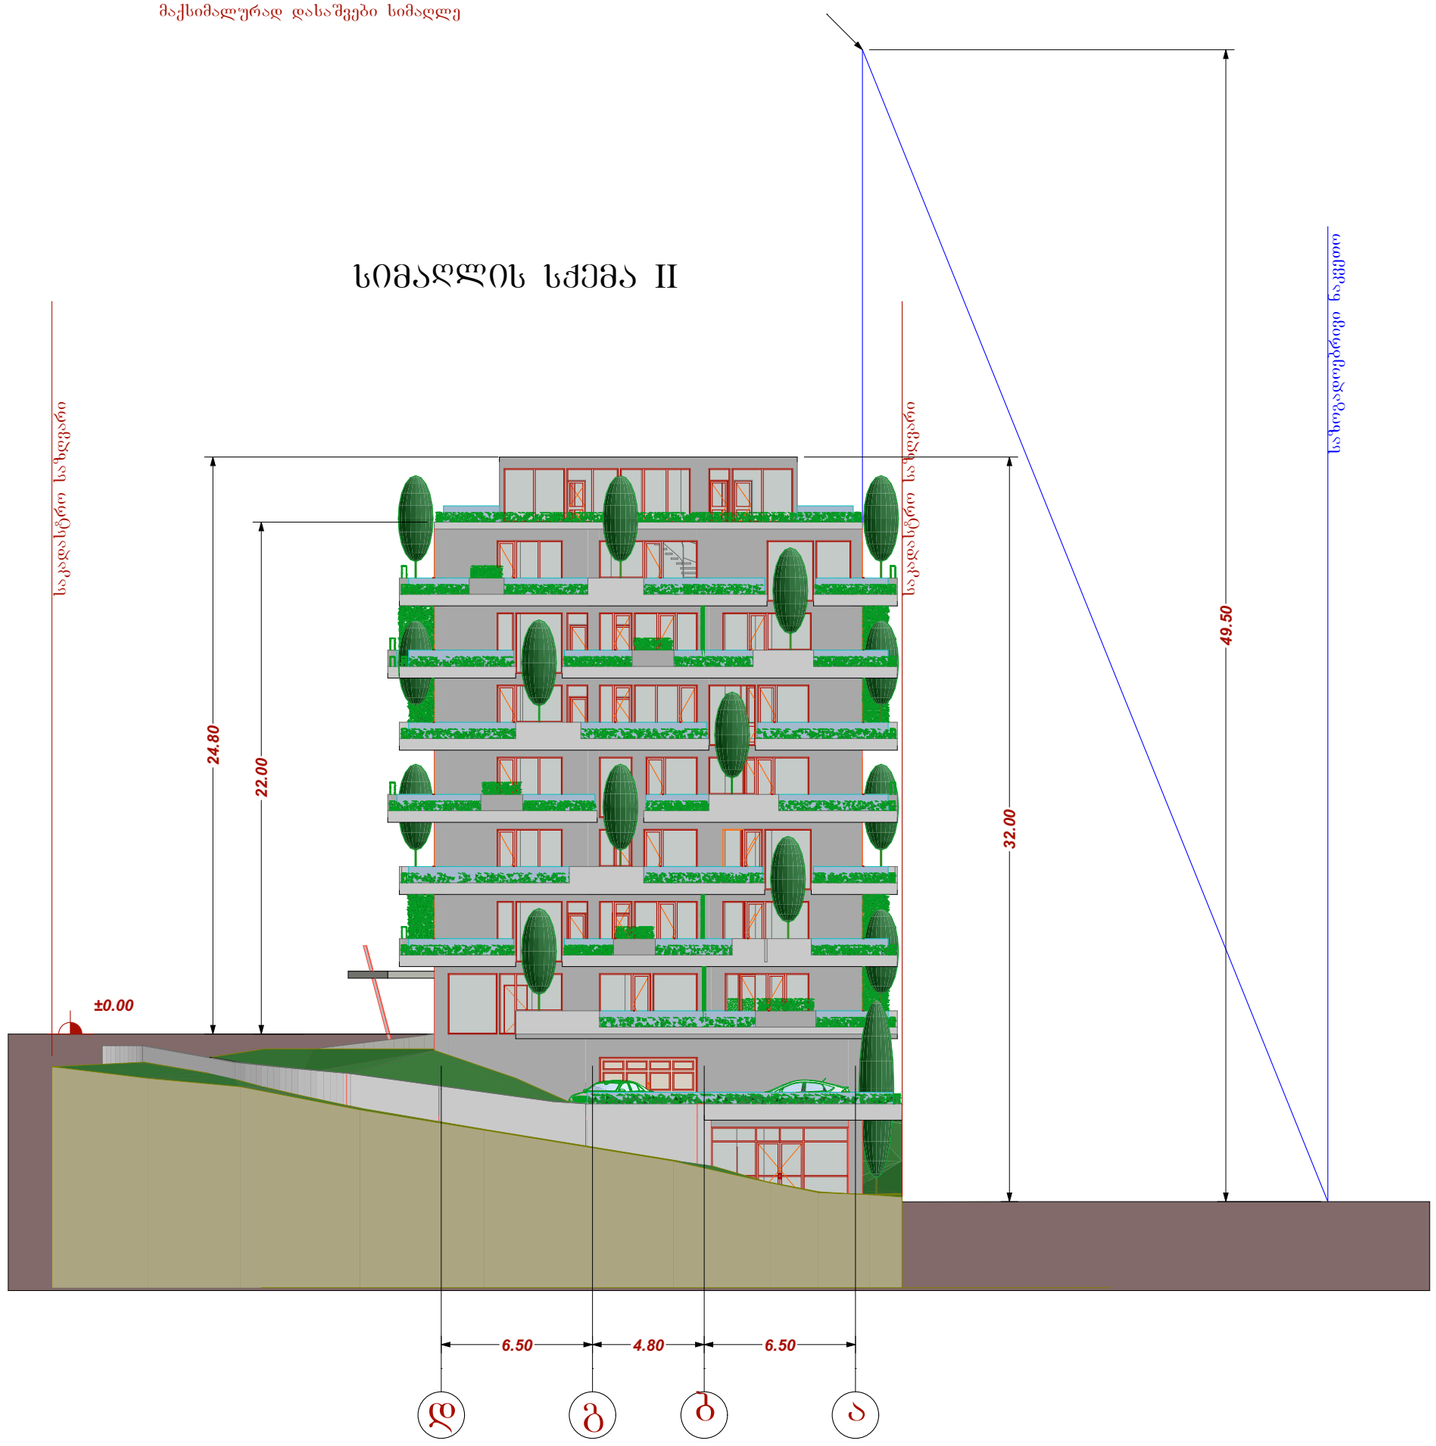

ტექ - ეკონომიკური მაჩვენებლები

დამკვეთი CLIENT	შპს "მწვანე სახლი"	
პროექტი PROJECT	შპს "მწვანე სახლი"	
მისამართი ADDRESS	ქ თბილისი, ვარკეთილი, ხაჭო კლატე კორპუსი №47-ის მიმდებარე ნაკვეთი 06/061	
	ბავარი	ხელმოწერა
დირექტორი	დ.ლალიაშვილი	
პროექტის ავტორი	შ.ლათუნაშვილი	
დაამუშავა	შ.ჭელიძე	
	ა.კინწურაშვილი	

მწვანე სახლი

არქიტექტურული ნაწილი

მაშტაბი SCALE	თარიღი DATE OF ISSUE	08/12/2014
1:200	ნახაზი	DRVG.
	სიმაღლის სქემა	
სტადია STAGE	ფურც. PAGES	სულ ALL