არსებული ფასადი 1-5 ღერძებს შორის
მ 1:100

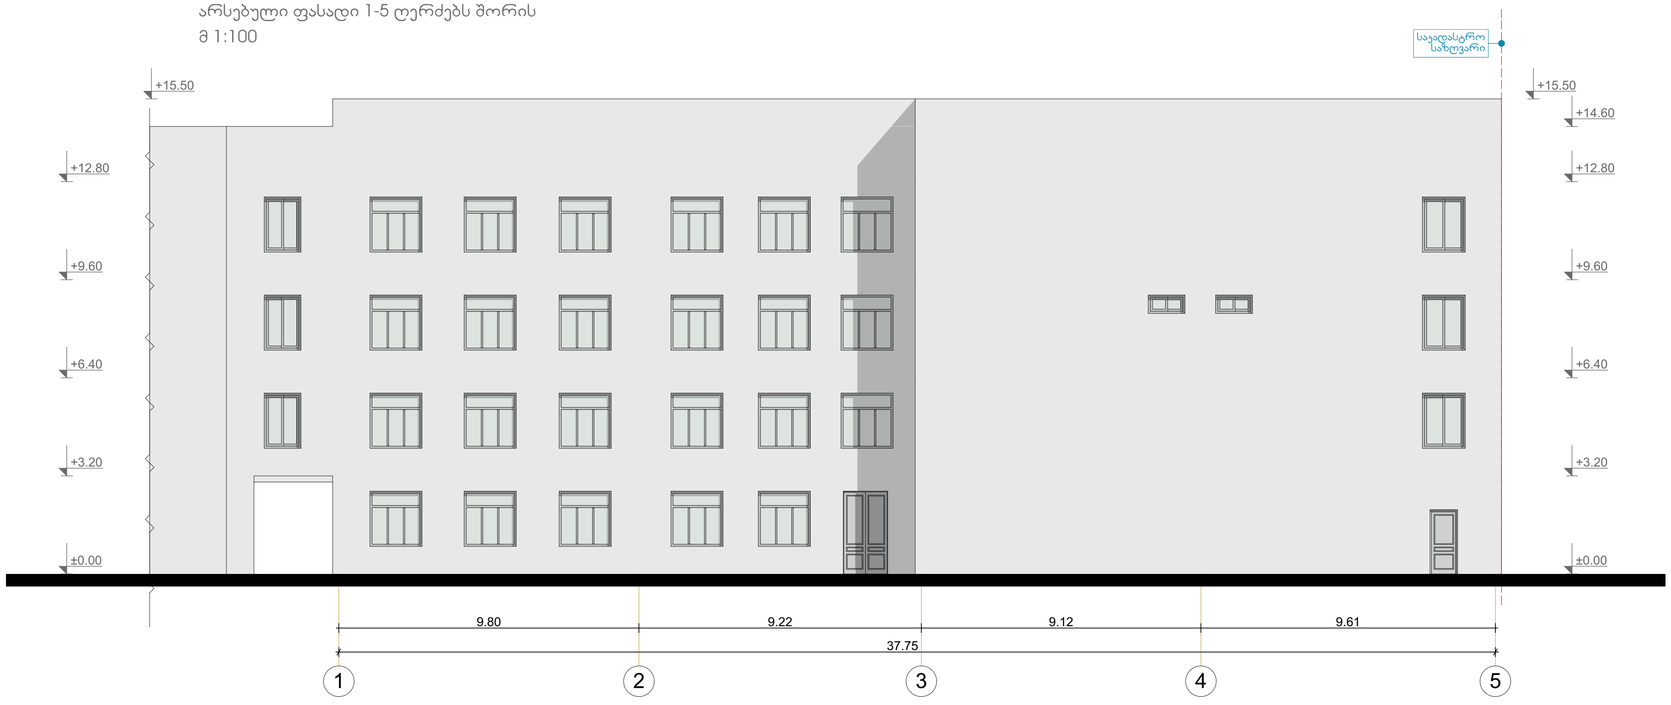

ექსპლიკაცია

პირობითი აღნიშვნები

შენიშვნები

შ.პ.ს.
„არქსტუდიო 21„
404980918

L.T.D.
„archstudio 21„
404980918

დაშკვეთი	მარიგა არაბული

თანამფლობა	გვარი	
დირექტორი	ე.ტოლხაძე	
პრ.პატრონი	ე.ტოლხაძე	
შემსრულებელი	ა.ლისიქმაშვილი	

პროექტის სახელი

მასშტაბი	ნახაზის დასახელება
1:100	არსებული ფასადი 1-5

სტადია	ფურცლის №	ფურცლები
მ.პ.		

არსებული ფასადი დ-ა ღერძებს შორის
მ 1:100

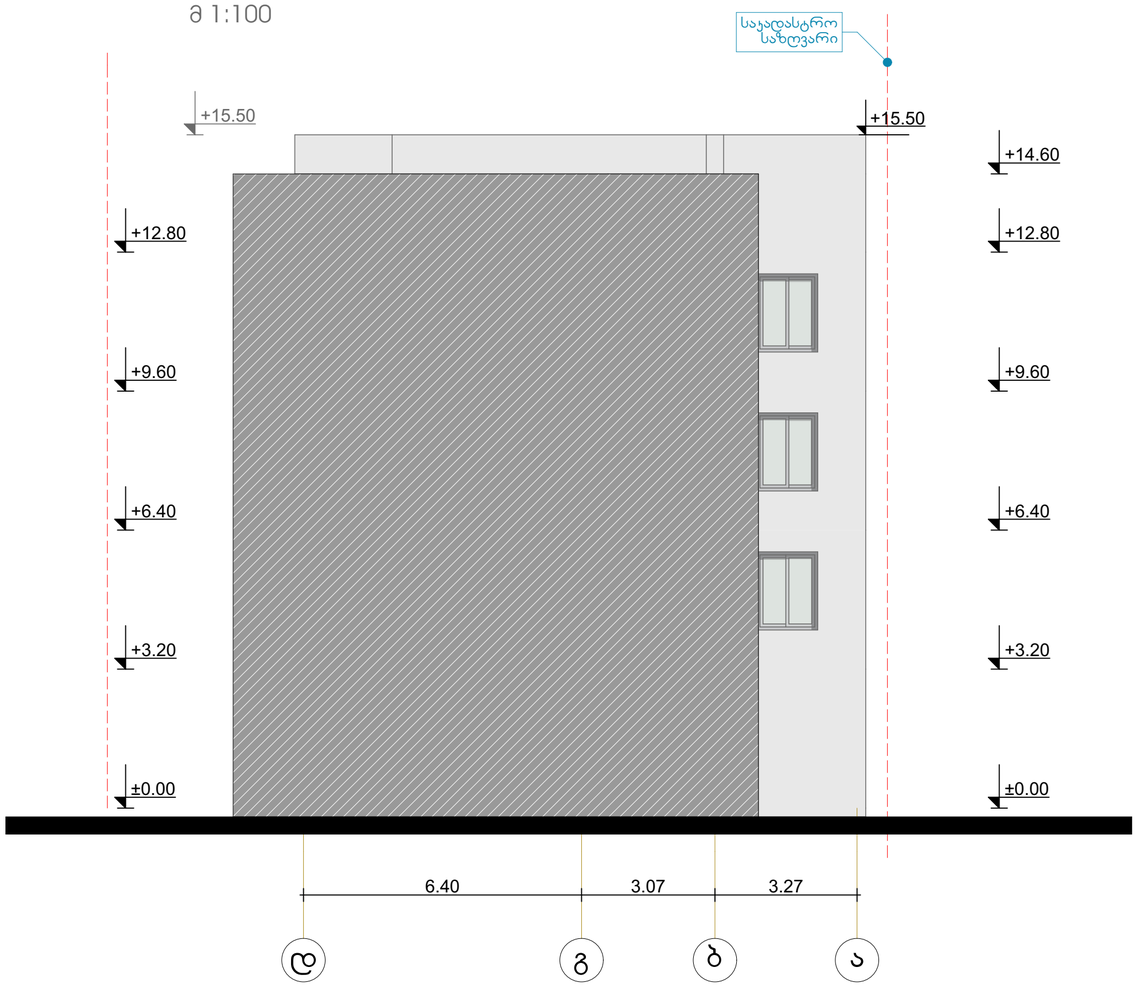

ექსპლიკაცია

პირობითი აღნიშვნები

შენიშვნები

შ.პ.ს.
„არქსტუდიო 21„
404980918

L.T.D.
„archstudio 21„
404980918

დამკვეთი	მარინა არაბული	
თანამდებობა	გვარი	
დირექტორი	ი.ტოხაძე	
პრ.პატრონი	ი.ტოხაძე	
შემსრულებელი	ბ.ტესიძე,ა.შველი	

პროექტის სახელი

შპს. ახალი ქართული ბიზნესის რეკონსტრუქციის პროექტი

მასშტაბი	ნახაზის დასახელება
1:100	არსებული ფასადი დ-ა

მ.პ.		

არსებული ფასადი 5-1 ღერძებს შორის
მ 1:100



ექსპლიკაცია

აპრობითი აღნიშვნები

შენიშვნები

შ.პ.ს.
„არქსტუდიო 21„
404980918

L.T.D.
„archstudio 21„
404980918

დამკვეთი	მარიგა არაბული

თანამდებობა	გვარი	
დირექტორი	ე.ლოლაძე	
არქიტექტორი	ე.ლოლაძე	
შემსრულებელი	ა.ლაბეიშვილი	

პროექტის სახელი


მასშტაბი	ნახაზის დასახელება	
1:100	არსებული ფასადი 5-1	
მ.პ.		

არსებული ფასადი ა-დ ღერძებს შორის
მ 1:100



ექსპლიკაცია

პირობითი აღნიშვნები

შენიშვნები

შ.პ.ს.
„არქსტუდიო 21„
404980918

L.T.D.
„archstudio 21„
404980918

დამკვეთი	მარინა არაბული

თანამდებობა	ხელმოწერა	
დირექტორი	ი.ტოხაძე	
არქიტექტორი	ი.ტოხაძე	
შემსრულებელი	ბ.ტოხიძიაშვილი	

პროექტის სახელი
შპს. ახალი ქართული ბიზნესის რეკონსტრუქციის პროექტი

მასშტაბი	ნახაზის დასახელება
1:100	არსებული ფასადი ა-დ

სტადია	ფურცლის №	ფურცლები
მ.პ.		

საპროექტო ფასადი 1-5 ღერძებს შორის
მ 1:100



ექსპლიკაცია

პიროგითი აღნიშვნები

შენიშვნები

შ.პ.ს.
„არქსტუდიო 21„
404980918

L.T.D.
„archstudio 21„
404980918

დამკვეთი	მარინე არაბული

შემსრულებელი	ა.ტხინვალელი	

პროექტის სახელი


მასშტაბი	ნახაზის დასახელება
1:100	საპროექტო ფასადი 1-5

სტადია	ფურცლის №	ფურცლები
მ.პ.		

საპროექტო ფასადი დ-ა ღერძებს შორის
მ 1:100

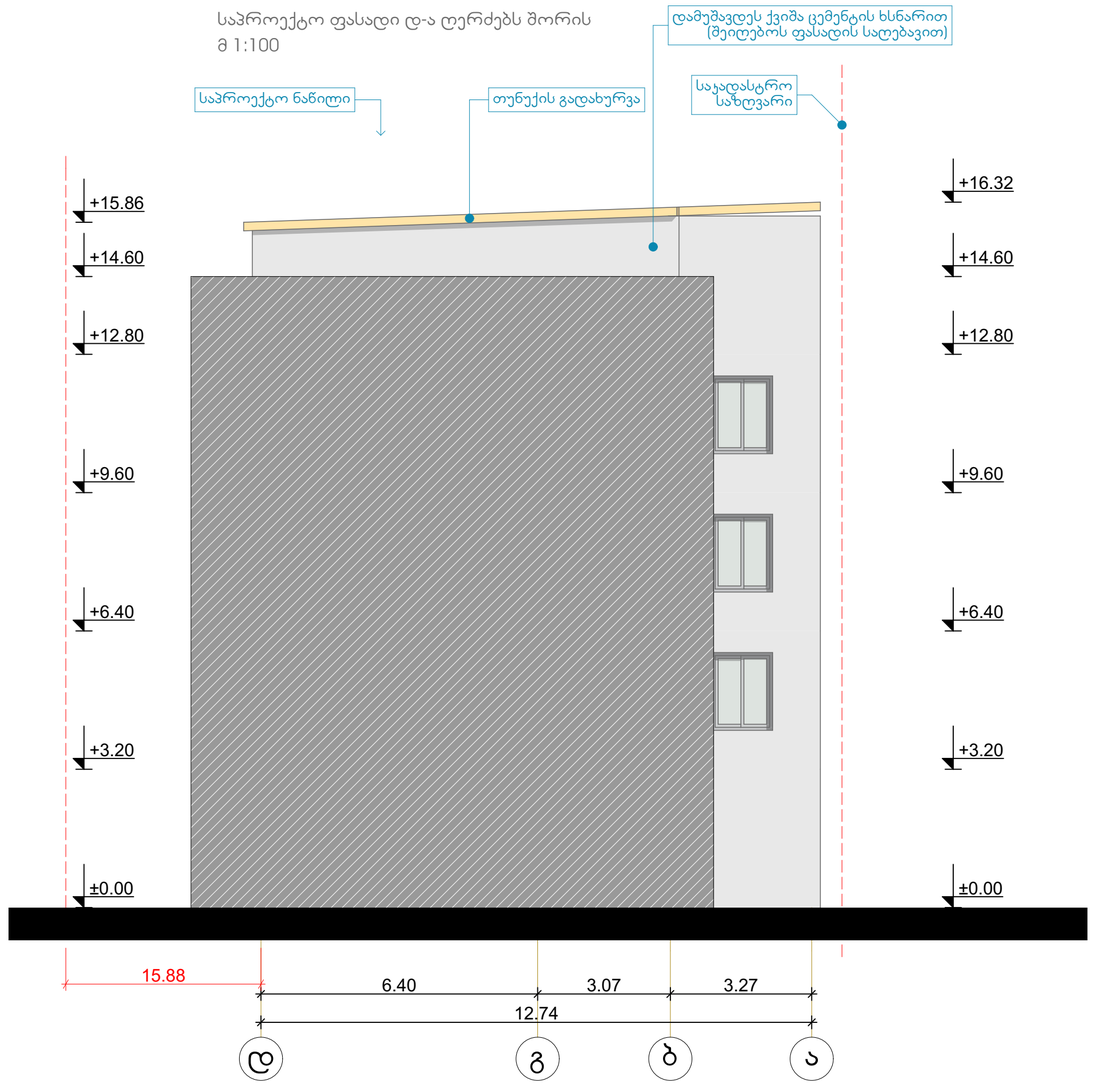

ექსპლიკაცია

პირობითი აღნიშვნები

შენიშვნები

შ.პ.ს.
„არქსტუდიო 21„
404980918

L.T.D.
„archstudio 21„
404980918

დამკვეთი	მარინე არაბული

თანამდებობა	გვარი	
დირექტორი	ე.ტოხაძე	
არქიტექტორი	ე.ტოხაძე	
შემსრულებელი	გ.ტოხიძეგაშვილი	

პროექტის სახელი		
შ.პ.ს. ახალი ქართული ბიზნესის რეკონსტრუქციის პროექტი		
მასშტაბი	ნახაზის დასახელება	
1:100	საპროექტო ფასადი დ-ა	
მ.პ.		

საპროექტო ფასადი 5-1 ღერძებს შორის
მ 1:100

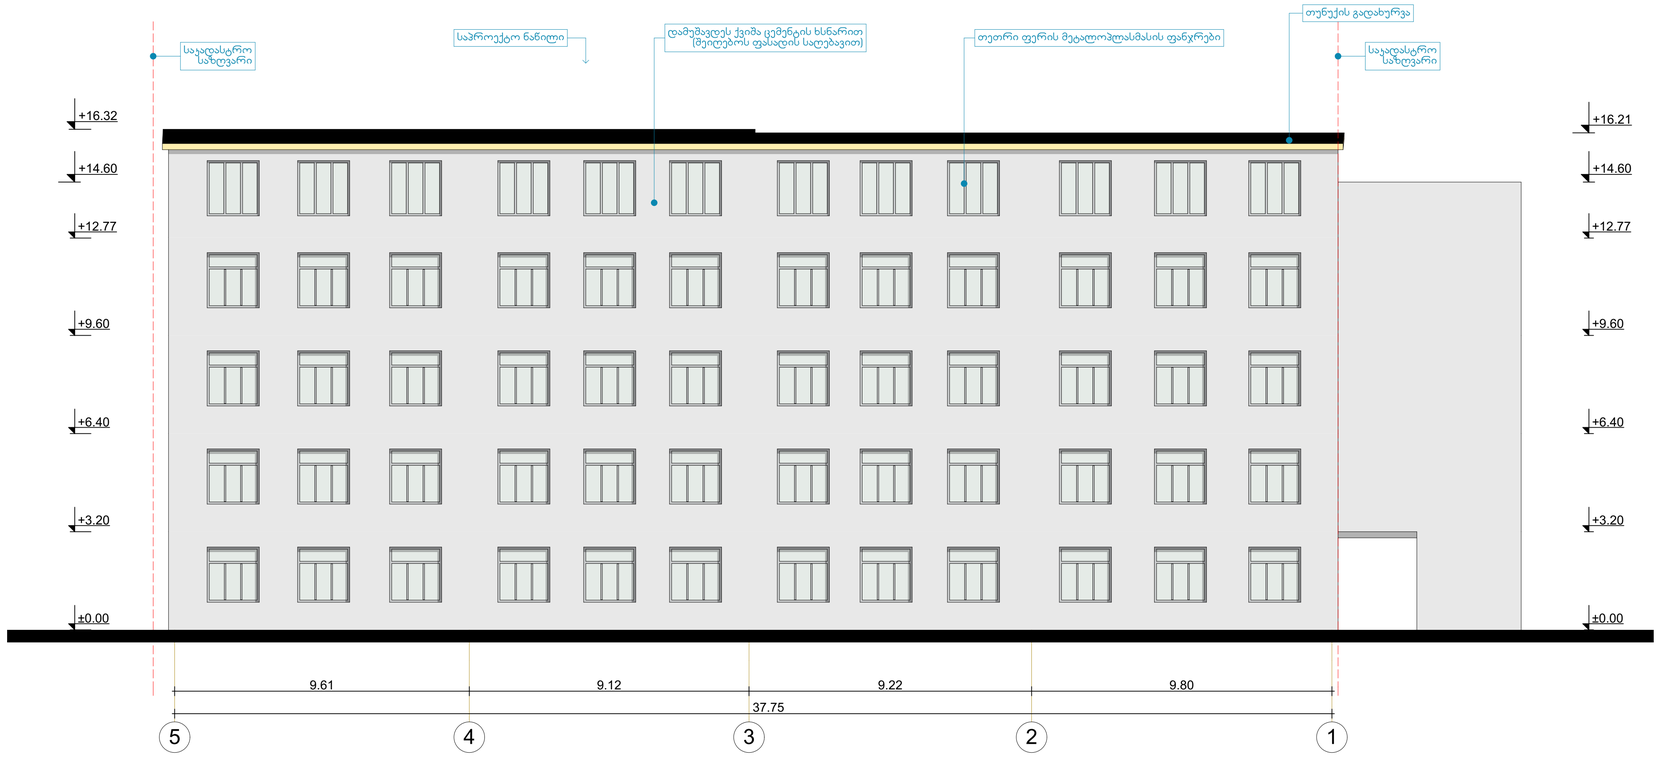

ექსპლიკაცია

პოროტიპი ადნიშვნები

შენიშვნები

შ.პ.ს.
„არქსტუდიო 21„
404980918

L.T.D.
„archstudio 21„
404980918

დამკვეთი	მარინე არაბული

თანამდებობა	ხელმოწერა	
დირექტორი	ე.ლოლაძე	
არქიტექტორი	ე.ლოლაძე	
შემსრულებელი	გ.ტაბიძე	

პროექტის სახელი

მასშტაბი	ნახაზის დასახელება
1:100	საპროექტო ფასადი 5-1

სტადია	ფურცლის №	ფურცლები
მ.პ.		

საპროექტო ფასადი ა-დ ღერძებს შორის
მ 1:100

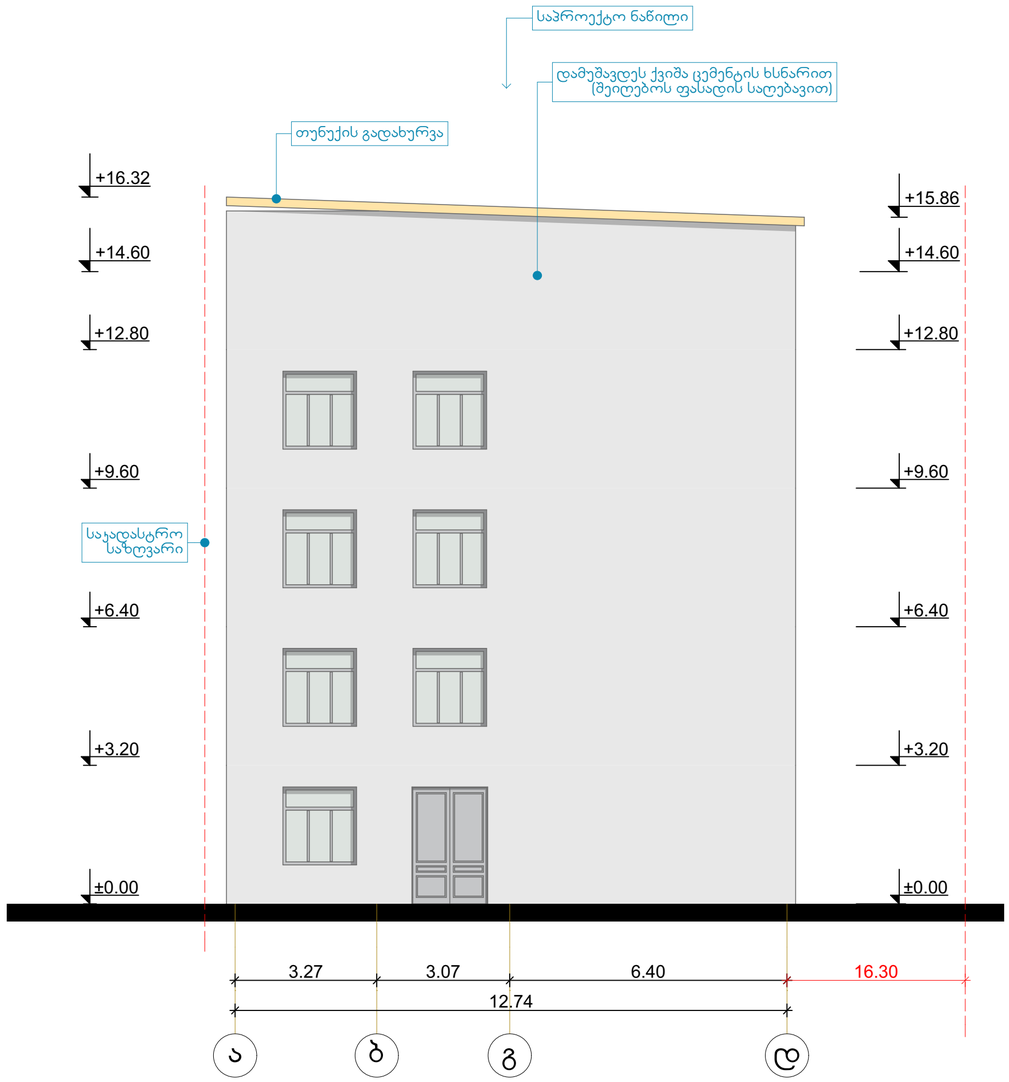

ექსპლიკაცია

პირობითი აღნიშვნები

შენიშვნები

შ.პ.ს.
„არქსტუდიო 21„
404980918

L.T.D.
„archstudio 21„
404980918

დამკვეთი	მარიხ არაბული

დირექტორი	ე.ტოლხაძე	
არქიტექტორი	ე.ტოლხაძე	
შემსრულებელი	გ.ოსიაშვილი	

პროექტის სახელი


მასშტაბი	ნახაზის დასახელება
1:100	საპროექტო ფასადი ა-დ

შ.პ.		