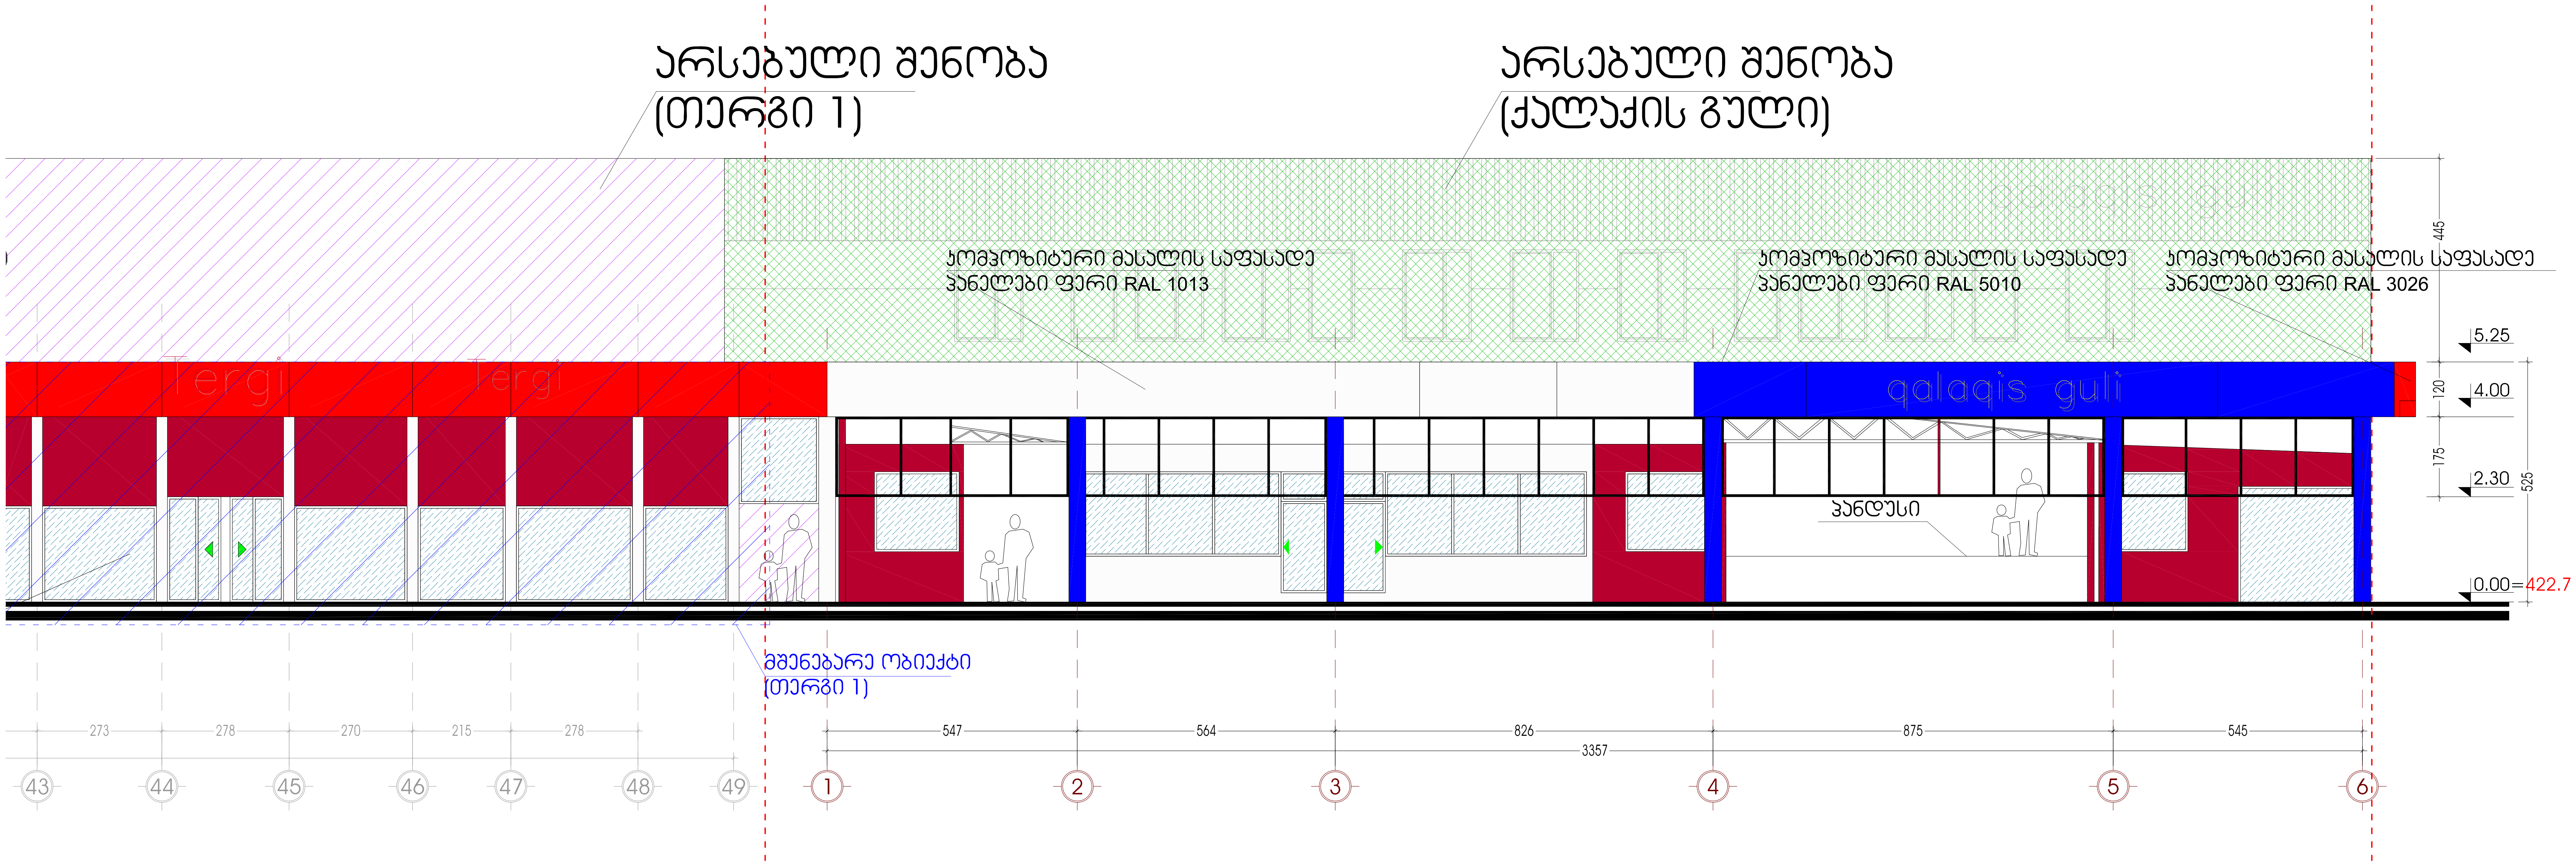

ფურცლის დასახელება:			მასშტაბი	ობიექტის სახელწოდება:	
ფასადი 1-11 ღერძებში			1:100	პასაჟი	
დირექტორი	გ. კვიწინაშვილი				
არქიტექტორი	გ. კვიწინაშვილი			ობიექტის მისამართი: ქ. თბილისი, დიდუბე-ჩუღურეთის რაიონი, ცაბაძის ქ. №8	ფურცელი
ავტორი	დ. ვეშაპიძე				
დაამუშავა	გ. ქოროღლიშვილი			დამკვეთი: ქალაქის გული	ფურცლები
შეამოწმა	პ. მაისურაძე				

გოდაკო godaco+
არქიტექტურული ფირმა
Company "GODACO+"
Tbilisi, Georgia
Delisi III St,
Tel/fax: (+99532) 484492
E_mail: <godaco@gol.ge>
License # 2165

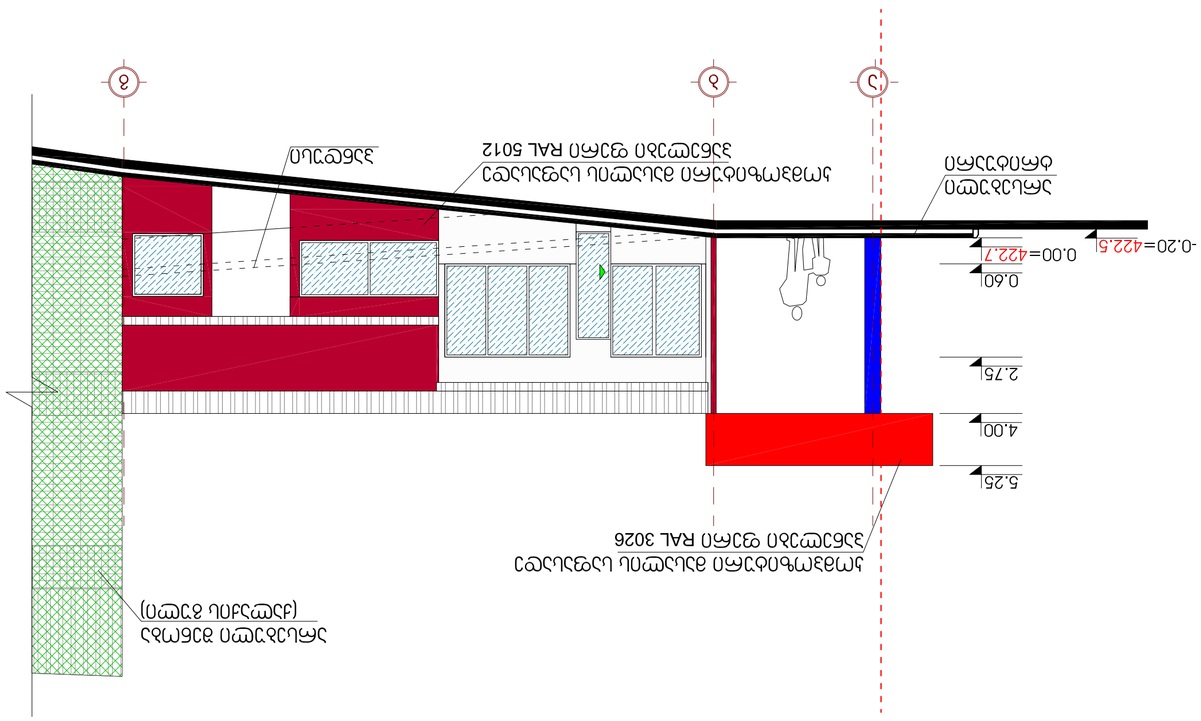



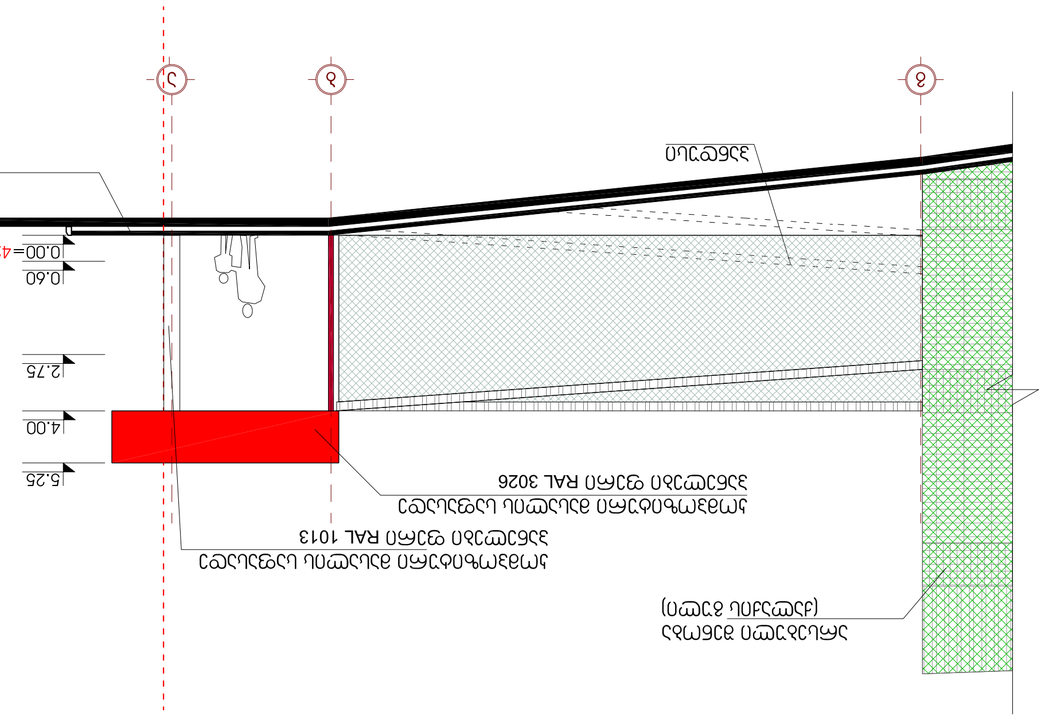

