ავტოფარეხების გეგმა -1.50 და 0.00 ნიშნულზე მ. 1:100

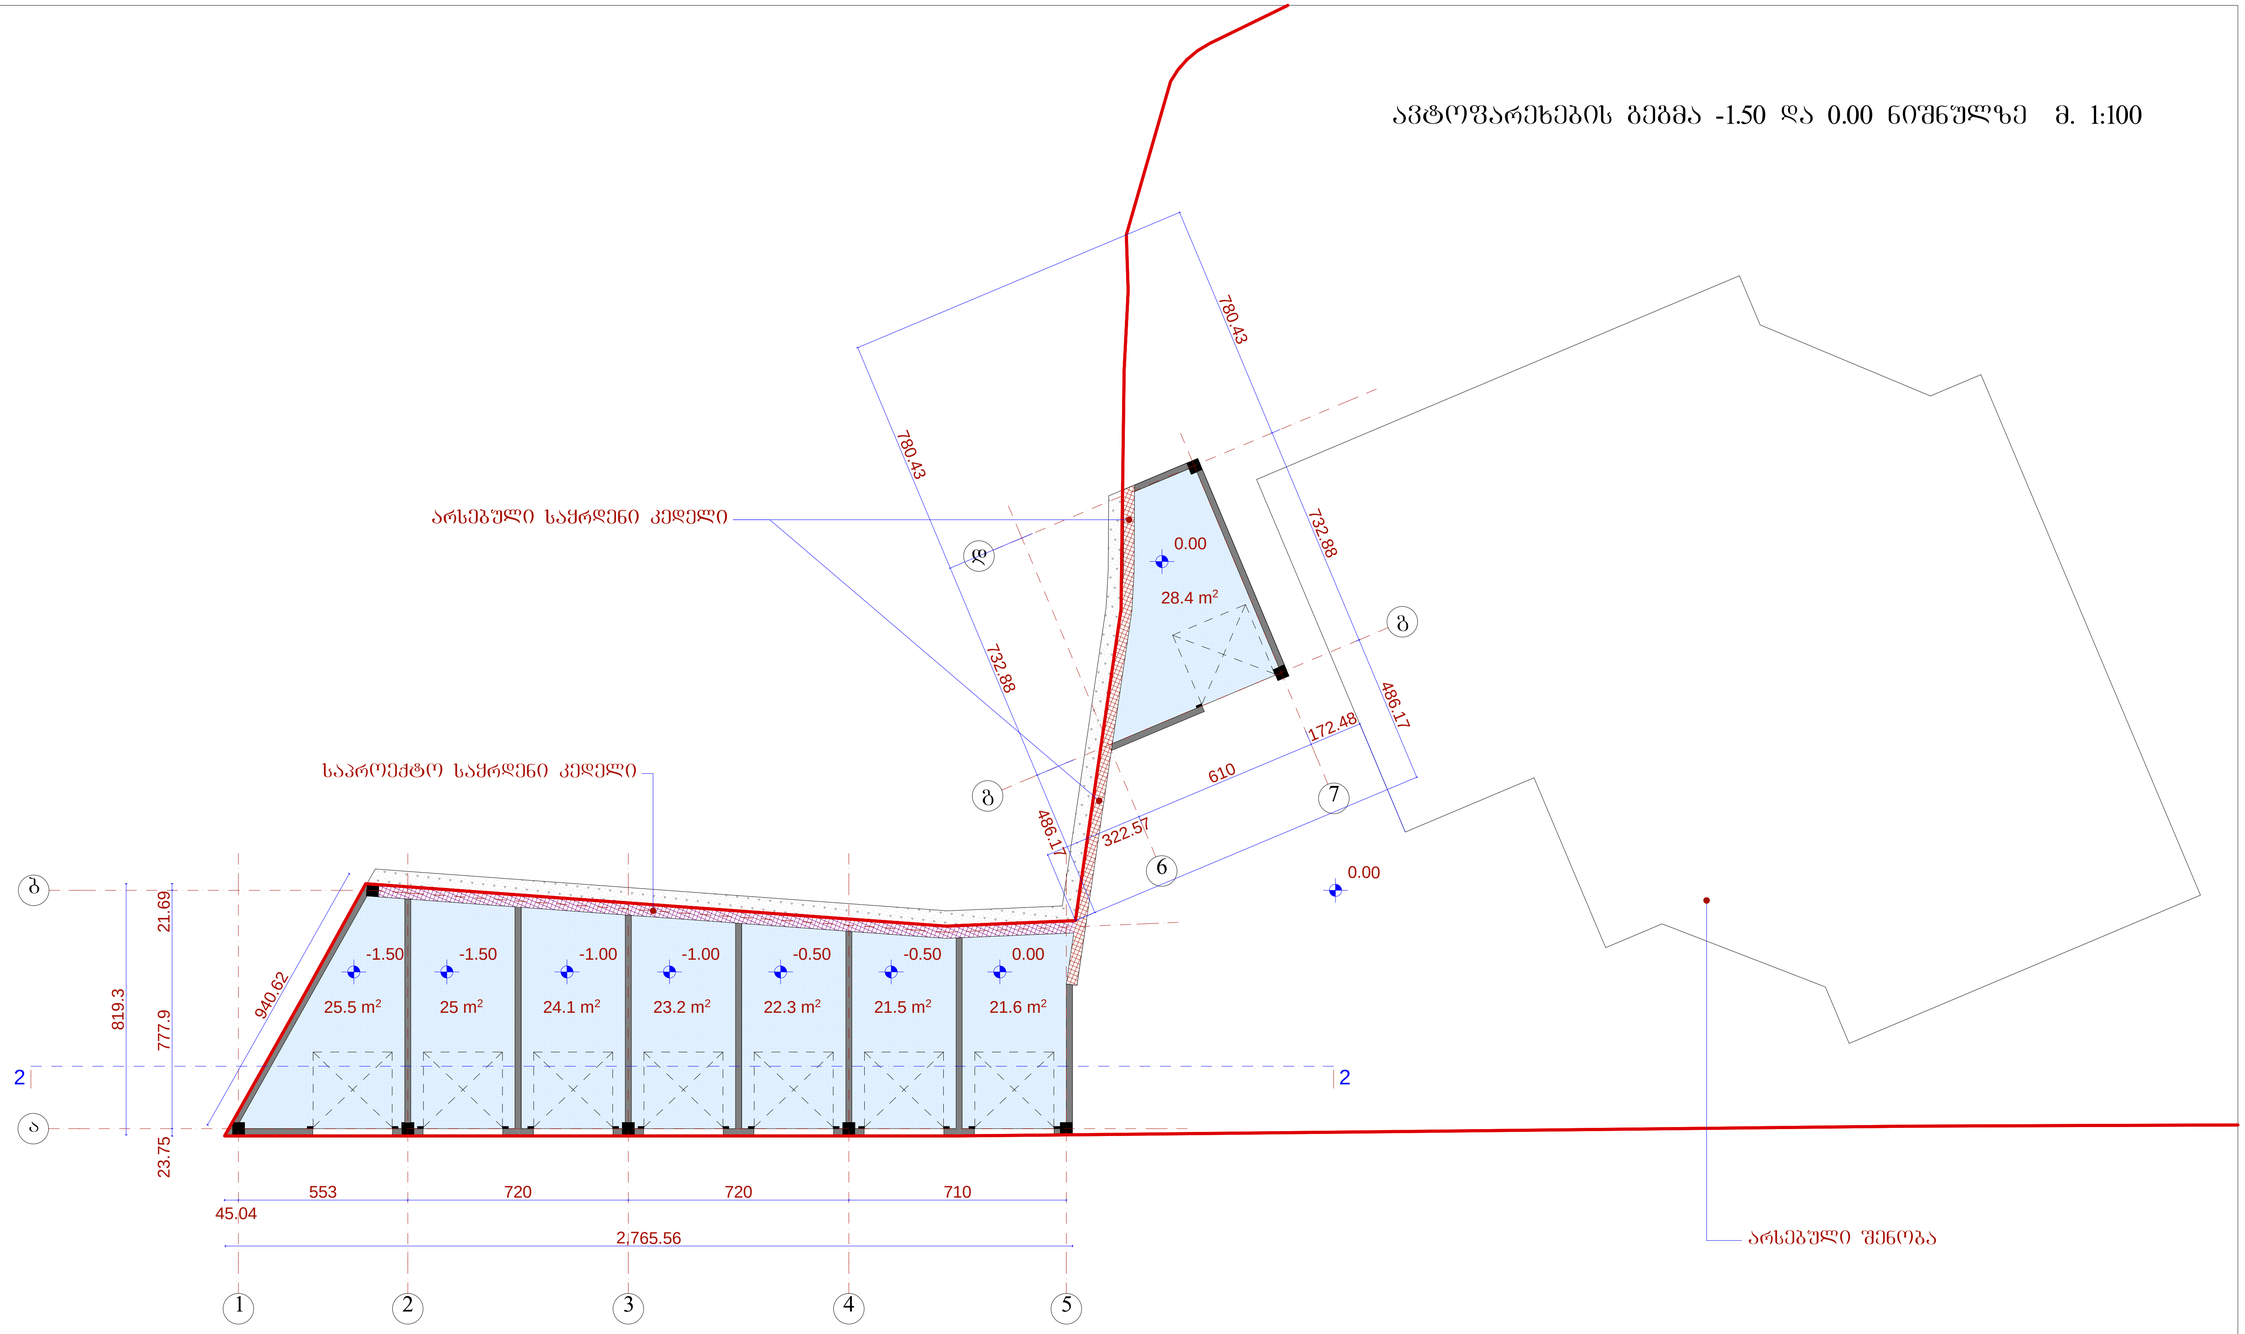

	არსებული საყრდენი კედელი
	საპროექტო საყრდენი კედელი
	მიწა

	შ.პ.ს. „ ამფიონი"				
დირექტორი		მჩხაიძე	მრავალბინიანი სახლებისგან სახლი ქ. თბილისი ძიძიგურის ქ. №6 (ყოფ. ნუცუბიძის III მკ. I კვარტალის მიმდებარე ტერიტორიაზე) ავტოფარეხების მოწყობის პროექტი		
პრ.მთ.არქიტ		ნსვანიძე			
პრ.ავტორი		ნსვანიძე			
შესრულა		მაბაიშვილი	მ 1:100	სტადია	შეფ.	შეფ.ინ.
შემოწმა		მჩხაიძე	გეგმა -1.50 და 0.00 ნიშნულზე	კონ.		
				ფაილის №		

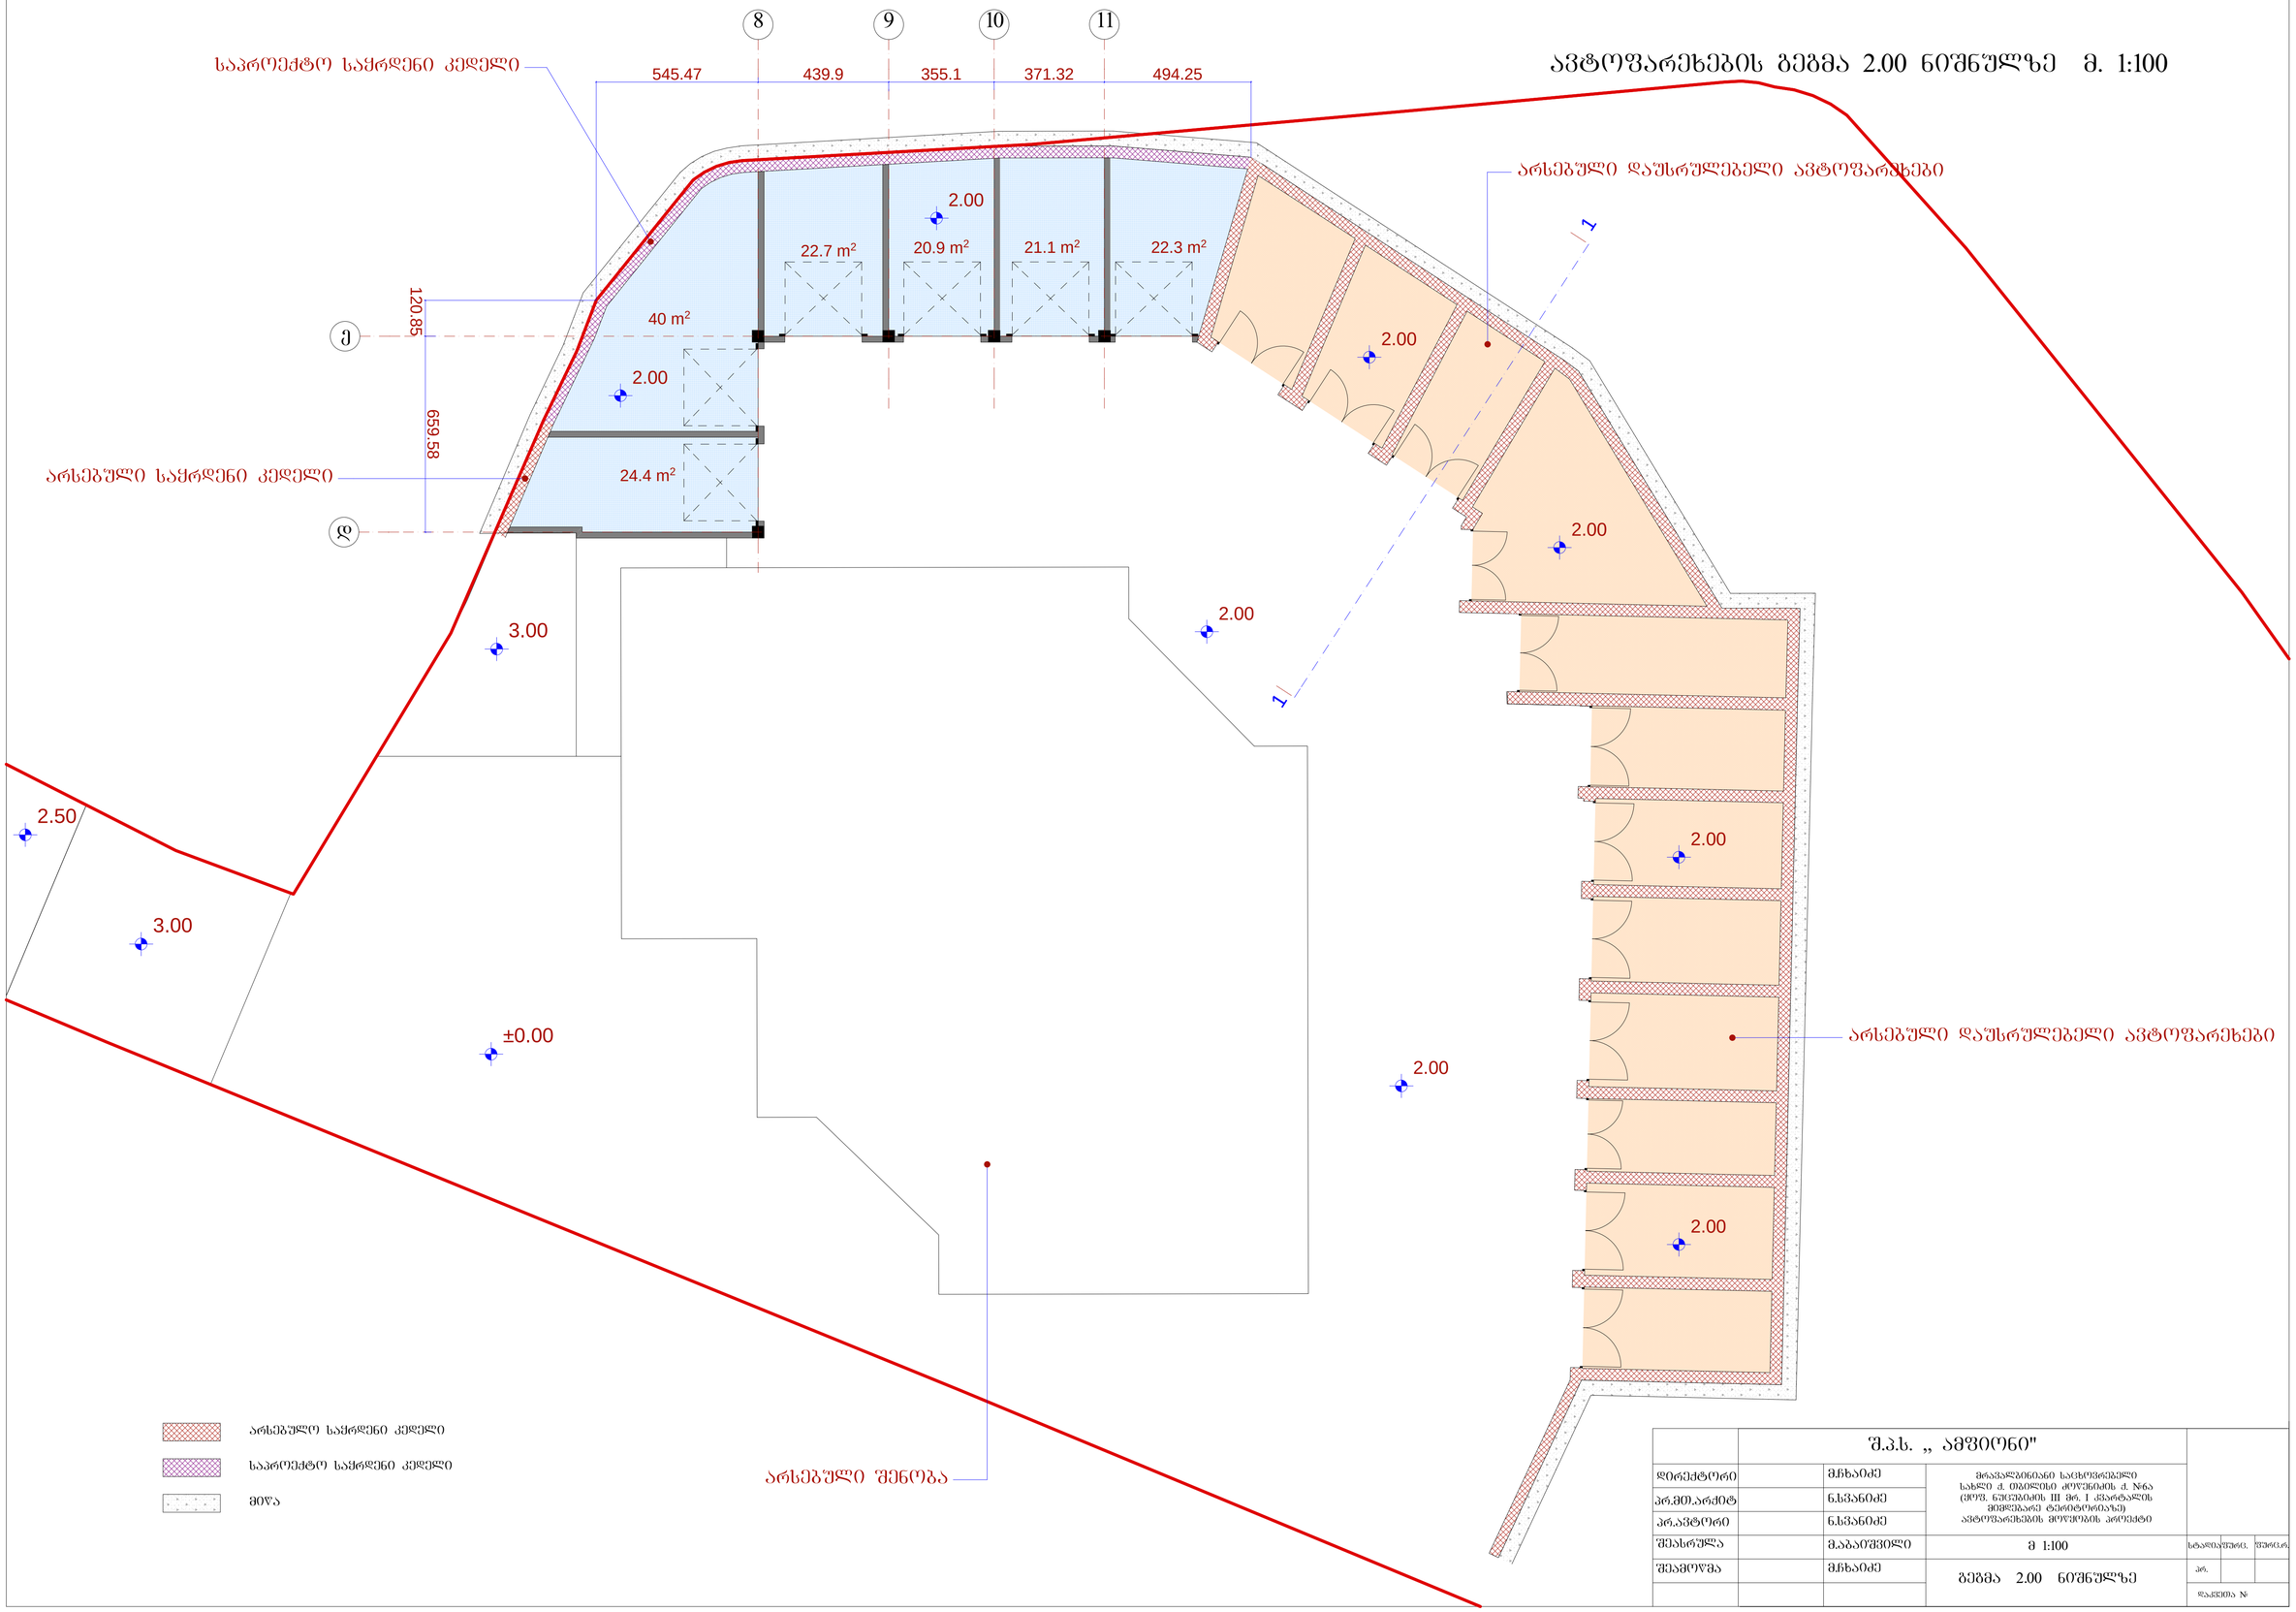

		შ.პ.ს. „ ამფიონი"				
დირექტორი		მ.ჩხაიძე	მრავალბინიანი საცხოვრებელი სახლი ქ. თბილისი ძოწენიძის ქ. №6ა (ყოფ. ნუცუბიძის III მრ. I კვარტალის მიმდებარე ტერიტორიაზე) ავტოფარეხების მოწყობის პროექტი			
პრ.მთ.არქიტ		ნ.სვანიძე				
პრ.ავტორი		ნ.სვანიძე				
შეასრულა		მ.აბაიშვილი	მ 1:100	სტადია	შურც.	შურც.რ.
შეამოწმა		მ.ჩხაიძე	ბებმა 2.00 ნიშნულზე	პრ.		
				დაკვეთა №		


