გენგეგმა მ 1:500

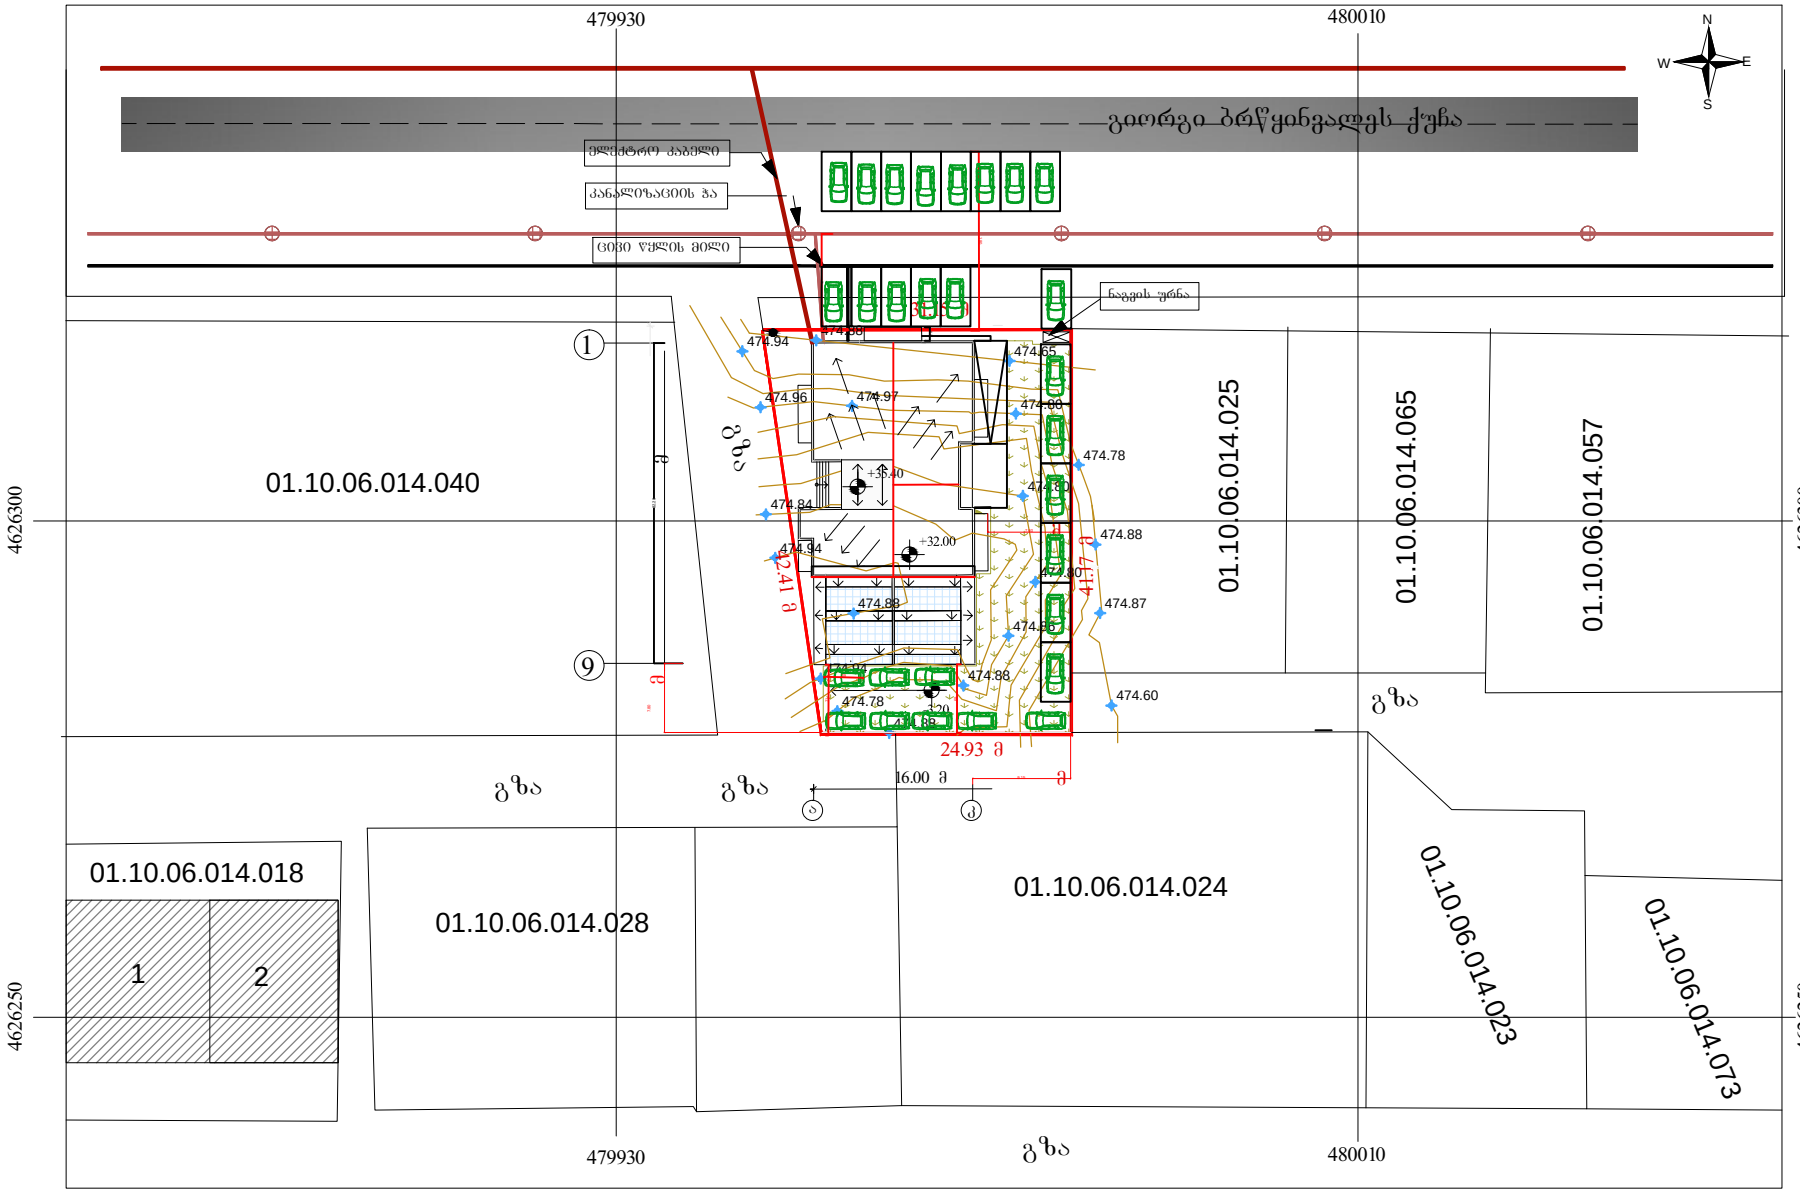

± 0.00 = 476.74 მიწის ნიშნულს

2013წ			დამკვეთი
პროექტის მთავარი		თ. კვირცხალია	"ჯიბი ინვესთმენთს"
შესრულა		თ. კვირცხალია	
ქ. თბილისი ვაკესაბურთალოს რაზი დელი დელიფი I მარ. ცენტრალური ბზის მიმდებარედ, შბანი II (ნაკვეთი №8)		გენგეგმა მ 1:500	შურცელი არ-