საქართველო
ქ. თბილისის მერია
სსიპ თბილისის არქიტექტურის სამსახური

სამსახურის უფროსი მ\შ: /ბ. გოგოლაშვილი/

ქ.თბილისი, ისანი-სამგორის რაიონი, დასახლება ორხევი, მშენებელთა ქ. №1, შპს "ორხევი-96" საკუთრებაში დარეგისტრირებული 14300 კვ.მ. არასასოფლო-სამეურნეო დანიშნულების მიწის ნაკვეთის


გეგმა

საფუძველი: ქ. თბილისის მთავრობის №20-32-704. 10.112008 წლის დადგენილება

სიტუაციური სქემა	მაშტაბი: 1:2000



მიწის ნაკვეთის საზღვრების მომზადების და საინვესტიციო განყოფილება		
განყოფილების უფროსი		
მთავარი სპეციალისტი		

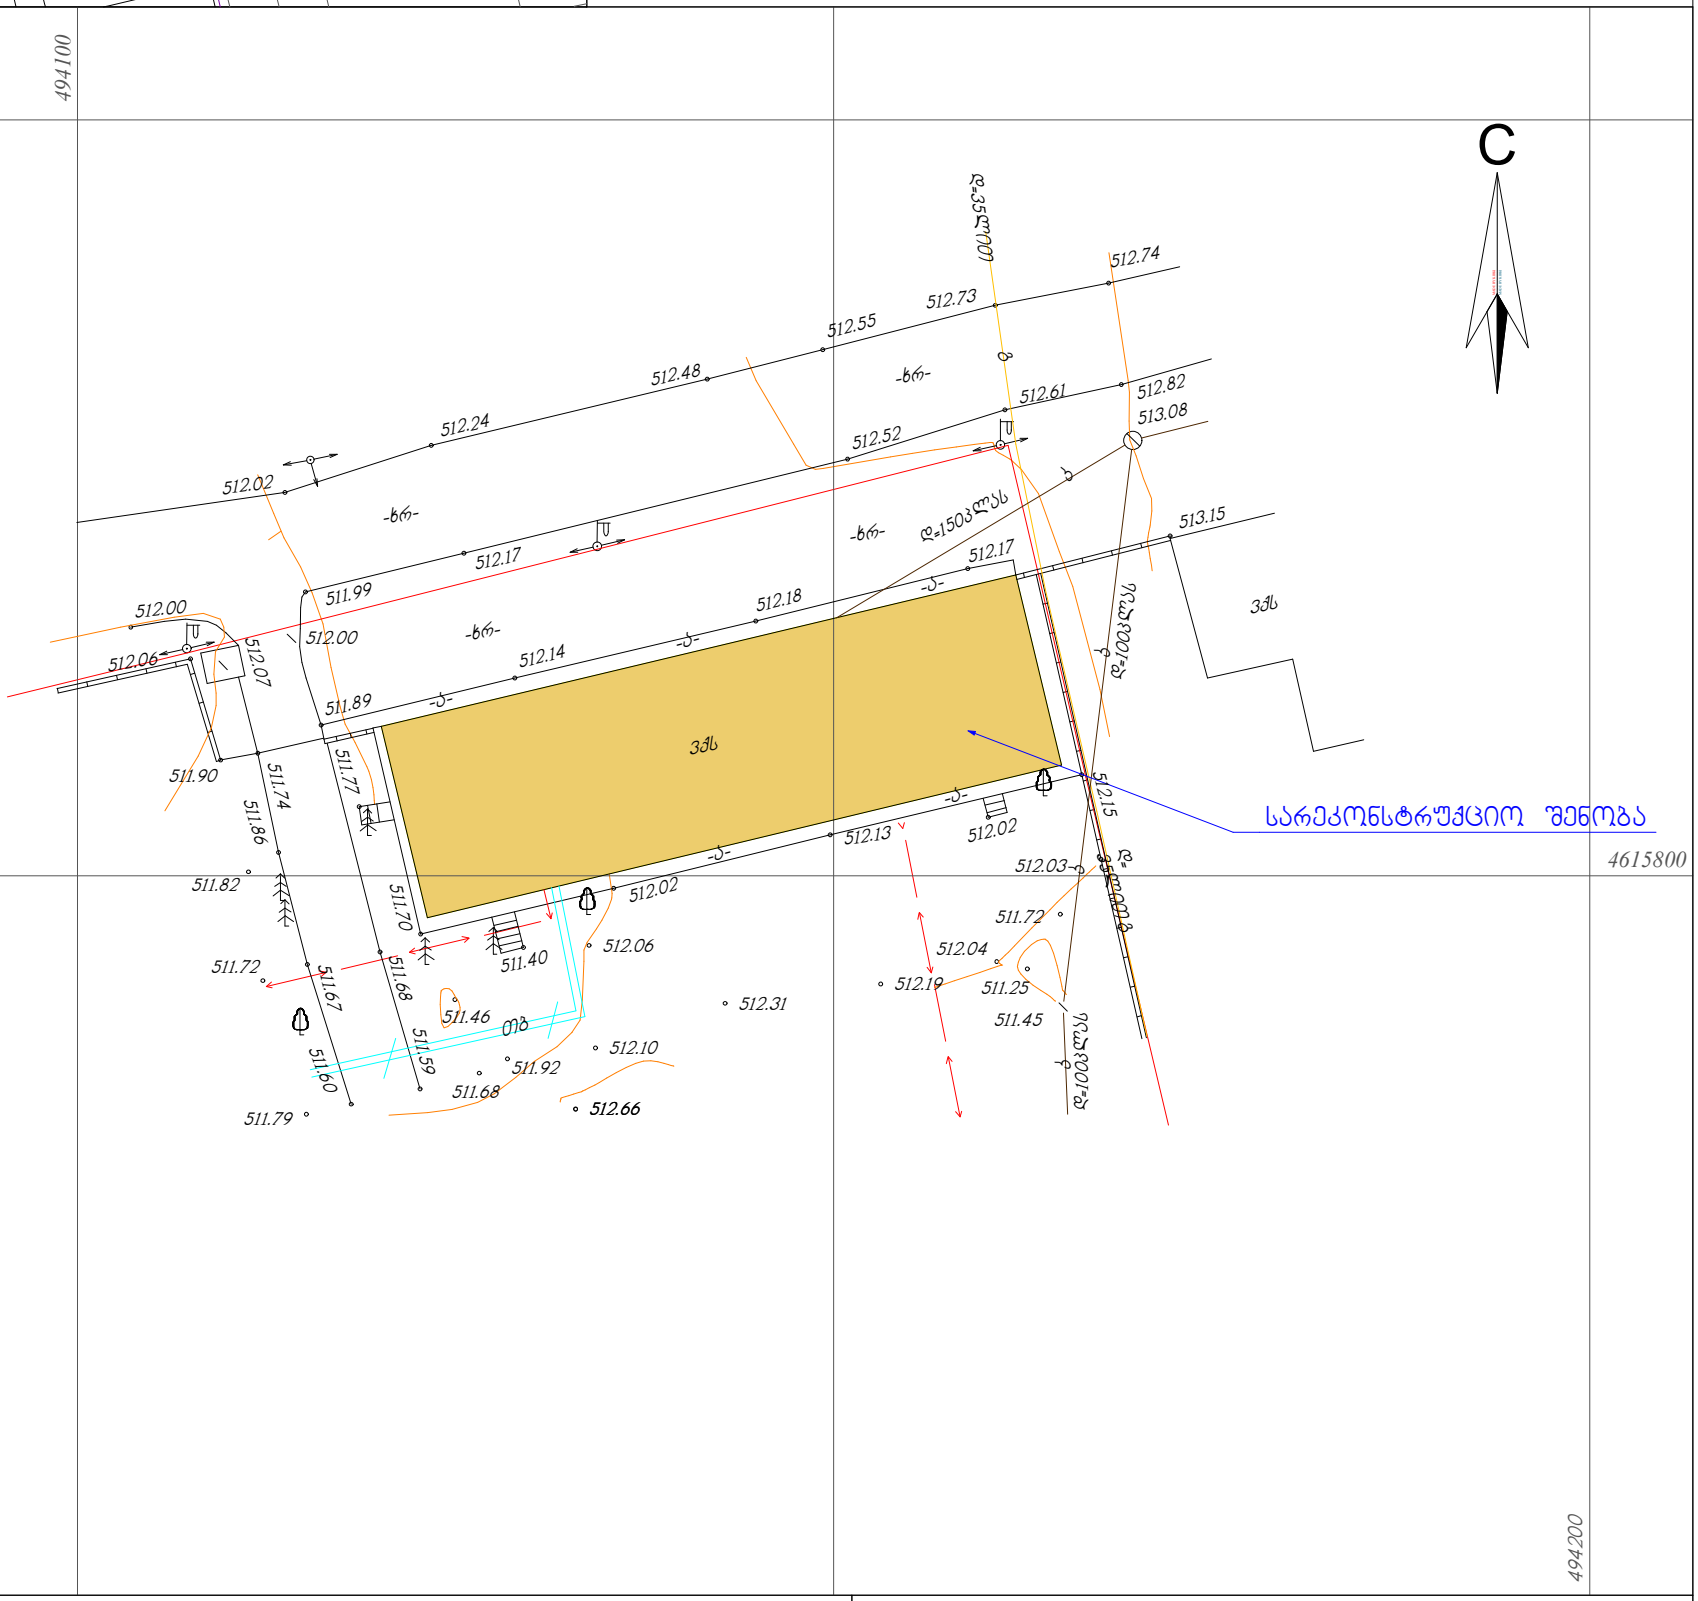

პირობითი აღნიშვნები

WGS 1984 -ის კოორდინატთა სისტემის UTM პროექცია

ჰს	საცხ. შენობა	ხის ღობე	ფ		ფყალგაყვანილობა
ჰა	არასაცხ. შენობა	ღობე			
	ფარდული	ქვის კედელი	გ		გაზი
	მშენებარე შენობა	კედელი	კ		კანალიზაცია
	სატრანსფორ. ჯიხური	ფლატე	სან		სანიაღვრე
	ხეები	რკინიგზა	კგ		კავშირგაბმულობა
	გარე განათება	სამეთვალყურეო ჰეგი			ელ. ქსელები
		ელ. გადამცემი ხაზი	თგ		გათბობა

შენიშვნა: 1) ——— ნაკვეთის საზღვარი (თუ იგი არის ნახაზზე) მითითებულია დამკვეთის მიერ

2) მიწის სამუშაოების შესრულებისას შეატყობინეთ კომუნიკაციის წარმომადგენლებს

შ.პ.ს. "კირკიტაძე და კომპანია" (ს/ნ64162940067)

პეკინის ქ. №27/10 ტ: 37 46 49 მობ: 8 99 56 22 76, ფაქსი: 37 23 00

L.T.D "KIRKITADZE & COMPANY"

Pekini str. N 27/10 tel: 37 46 49 mob: 8 99 56 22 76, fax: 37 23 00

www. kirkitadze.ge kirkitadze@mail.ru

დირექტორი:		კირკიტაძე რ.
აზომა:		მენაბდე ა.
დახაზა:		თოდუა გ.
დამკვეთი:		შპს "ორხევი-96"
მაშტაბი: 1:500		15/08/2014წ.