

A-4 | თბილისი 2014წ.

ექსპლიკაცია

პირობითი ნიშნები

შენიშვნები

დამკვეთი:
შ.პ.ს. "საქართველოს ფოსტა"

შეთანხმებულია დამკვეთთან: ხელმოწერა

პროექტის სახელწოდება

მისამართი:

ქ.თბილისი, დასახლება აეროპორტი, საკადასტრო კოდი 01.19.30.001.009

შ.პ.ს. „კირკიტაძე და კომპანია"


თანამდებობა	გვარი	ხელმოწერა	თარიღ.
დირექტორი	რ.კირკიტაძე		
აზომა	ვ. ჭაღლუა		
დაამუშავა	დ.შაჭარაშვილი		

მასშტაბი 1:100

ფასადი 1 - 4' დერძებზე

თარიღი 03.2014წ

სტადია	ფურცლები	ფურც.

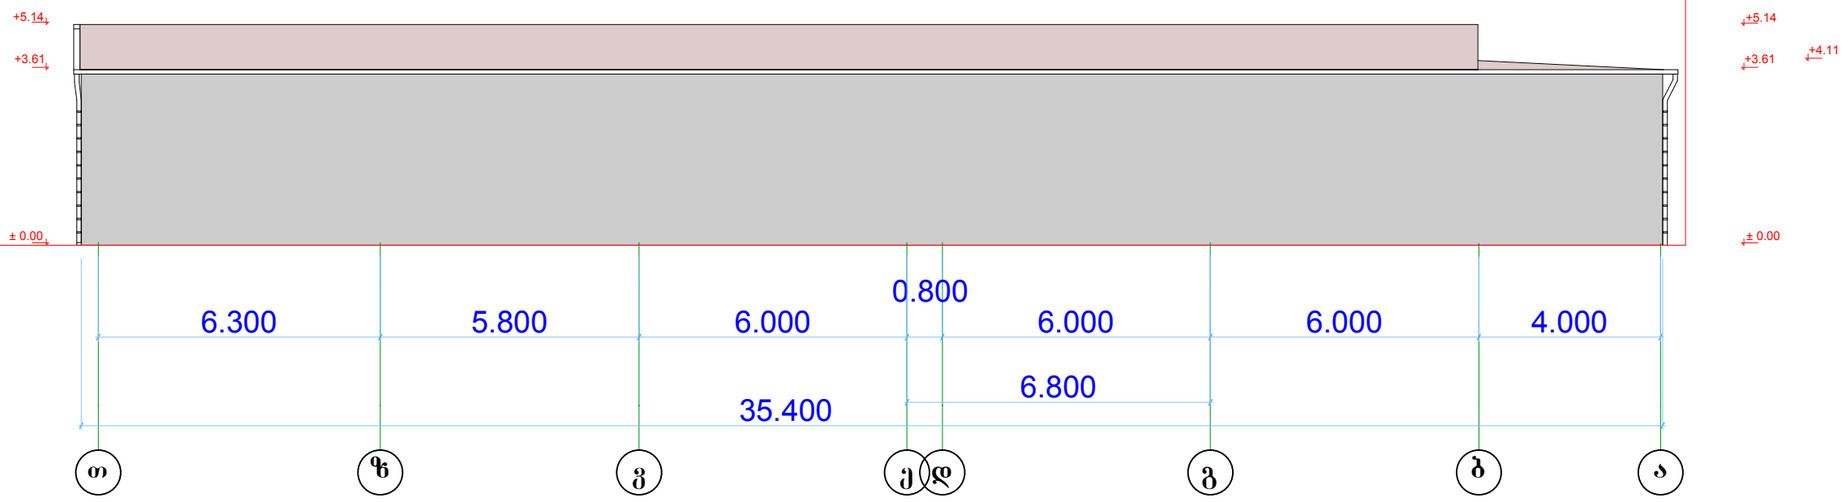

A-3 თბილისი 2014წ

ექსპლიკაცია

პირობითი ნიშნები

შენიშვნები

დამკვეთი: შ.პ.ს. "საქართველოს ფოსტა"

შეთანხმებულია დამკვეთთან:

სულხოწერა

პროექტის სახელწოდება

მისამართი:

ქ.თბილისი, დასახლება აეროპორტი, საკადასტრო კოდი 01.19.30.001.009


შ.პ.ს. „აკირკიტაძე და კომპანია"

თანამდებობა	გვარი	ხელმოწერა	თარიღი
დირექტორი	რ.ჯორჯაძე		
არქიტექტორი	ნ.ჯაფარიძე		
დაამუშავა	ნ.ჯაფარიძე		

მასშტაბი	1:150
თარიღი	03.2014წ

ფასადი ა - თ ღერძებზე

სტადია	ფურცელი	ფურცლ.

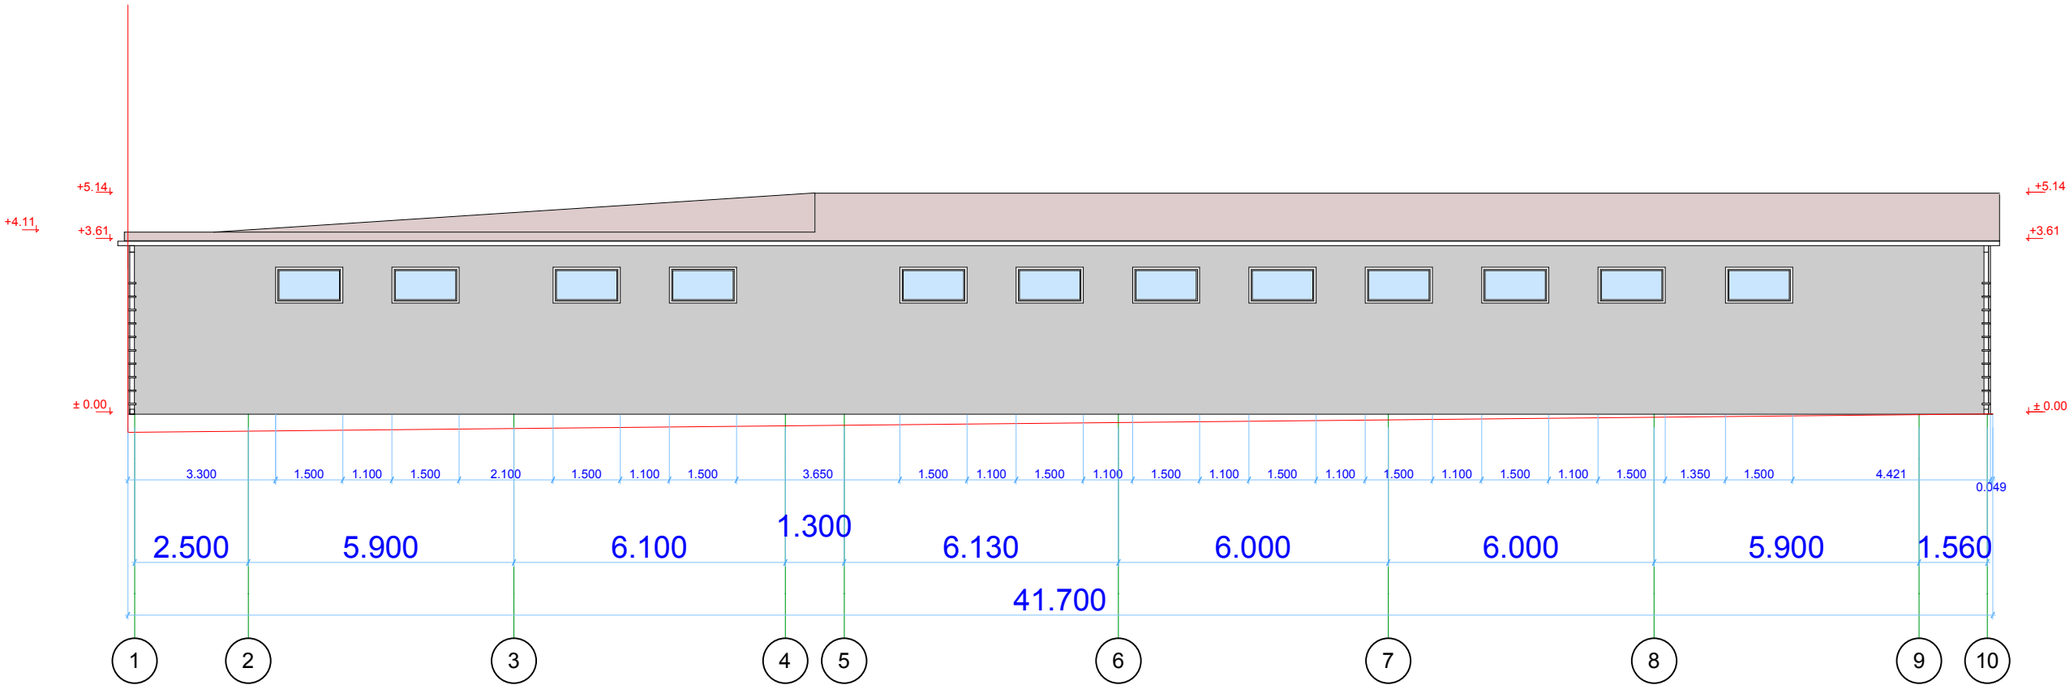

A-3 თბილისი 2014წ

ექსპლიკაცია

პირობითი ნიშნები

შენიშვნები

დამკვეთი: შ.პ.ს. "საქართველოს ფოსტა"

შეთანხმებულია დამკვეთთან

ხელშეწერა


პროექტის სახელწოდება

მისამართი:



თანამდებობა	გვარი	ხელმოწერა თარიღი
დირექტორი	ჩოხელი	
ა.ხოხა	ა. ჯაფარიძე	
დაამუშავა	ბაბალაშვილი	
მასშტაბი	1:150	
თარიღი 03.2014წ		ფასადი 1 - 10 ღერძებზე
სტადია	ფურცლების	ფურც.

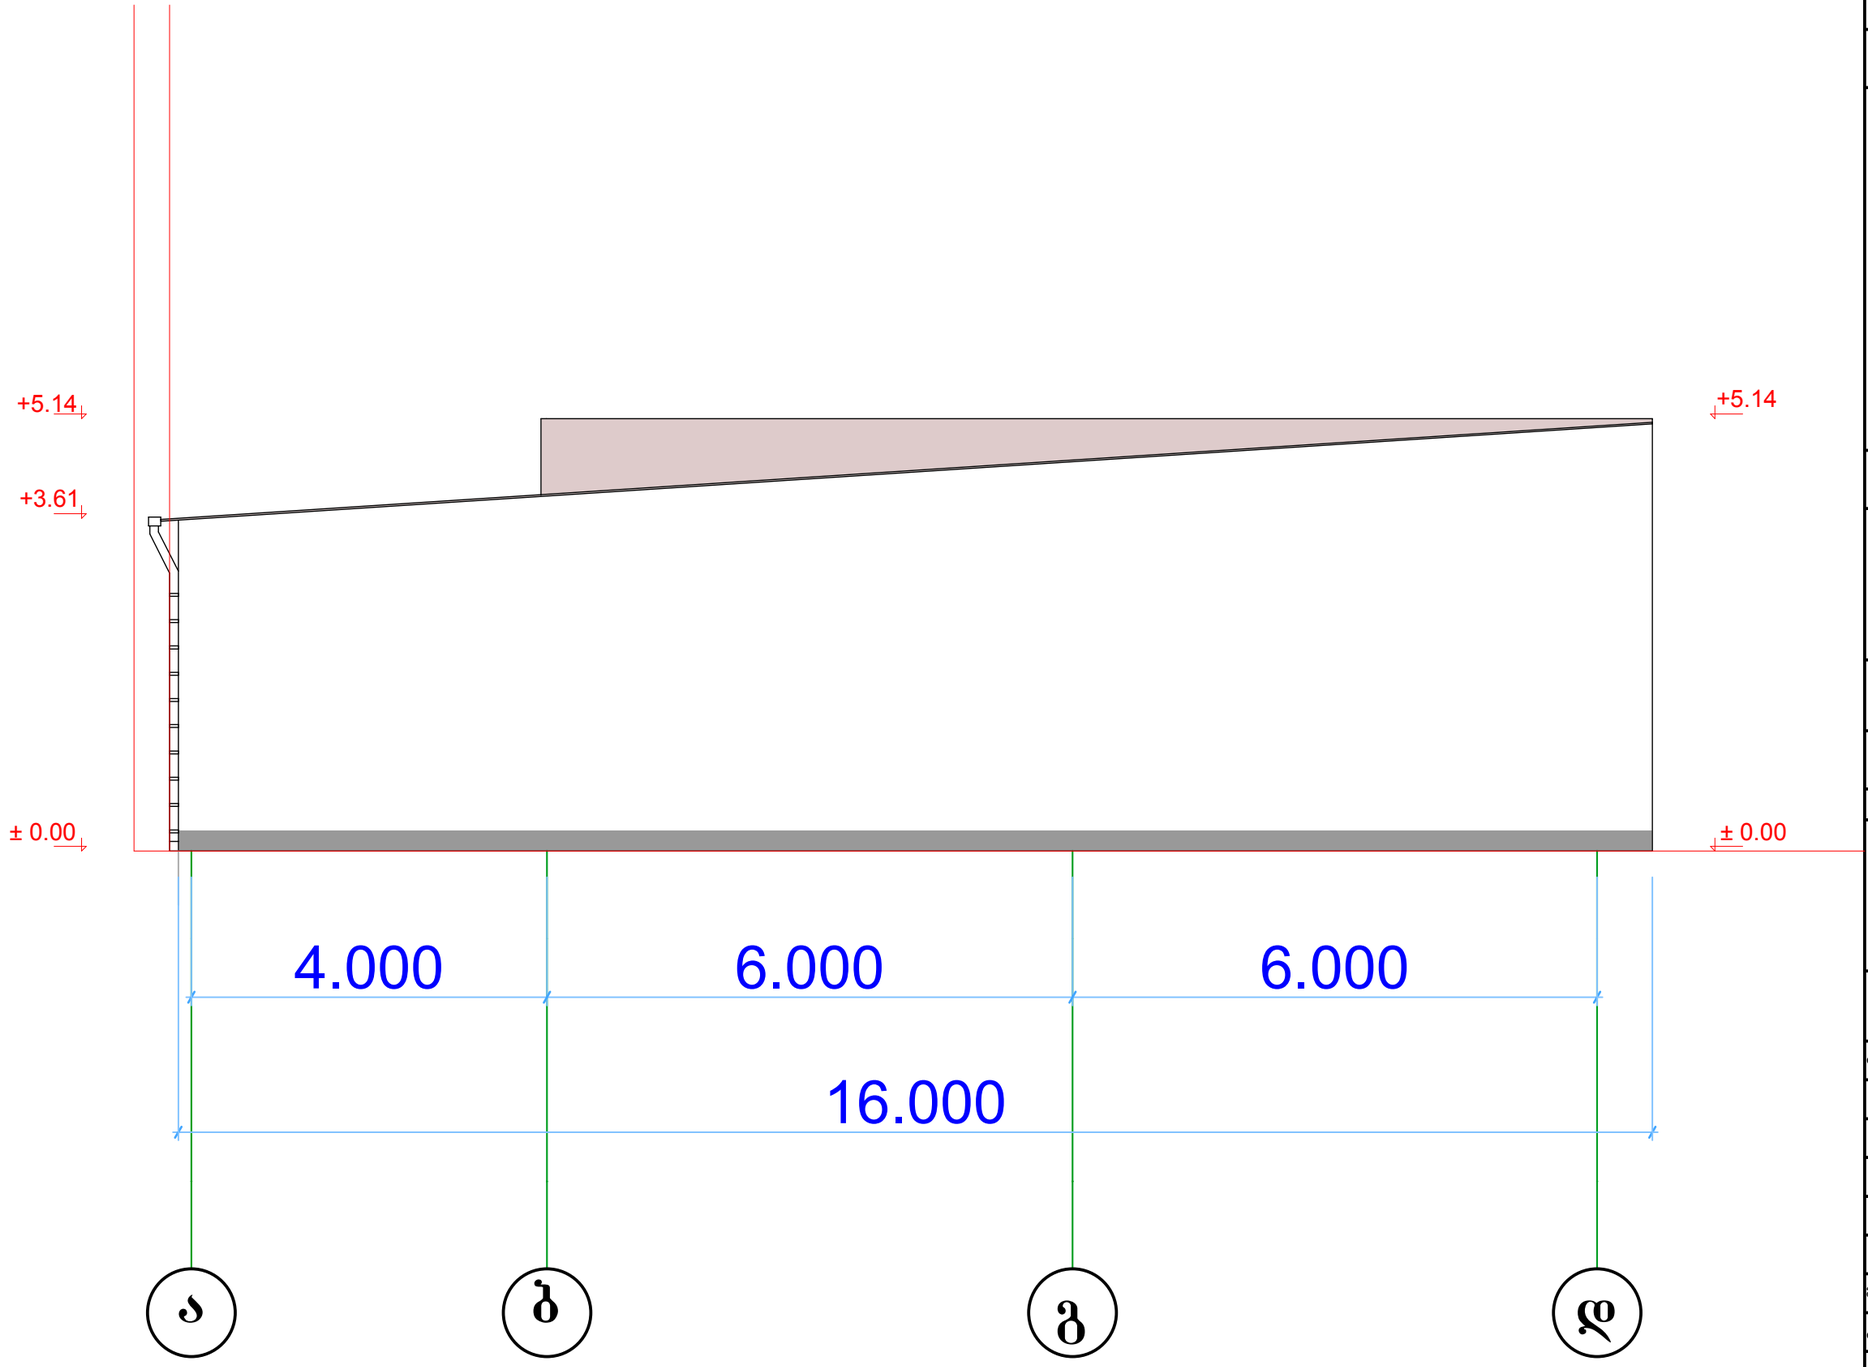

A-4	თბილისი 2014წ.	

ექსპლიკაცია

პირობითი ნიშნები

შენიშვნები

დამკვეთი: შ.პ.ს. "საქართველოს ფოსტა"	
შეთანხმებულია დამკვეთთან:	ხელმოწერა

პროექტის სახელწოდება

მისამართი:

ქ.თბილისი, დასახლება აეროპორტი, საკადასტრო კოდი 01.19.30.001.009

შ.პ.ს. „კირკიტაძე და კომპანია"

თანამდებობა	გვარი	ხელმოწერა	თარიღ.
დირექტორი	რ.კირკიტაძე		
აზომა	ფ. ჭაღუა		
დაამუშავა	დ.მაჭარაშვილი		

მასშტაბი	1:100
თარიღი 03.2014წ	ფასადი ა - დ ღერძებზე
სტადია	ფურცლები ფურც.