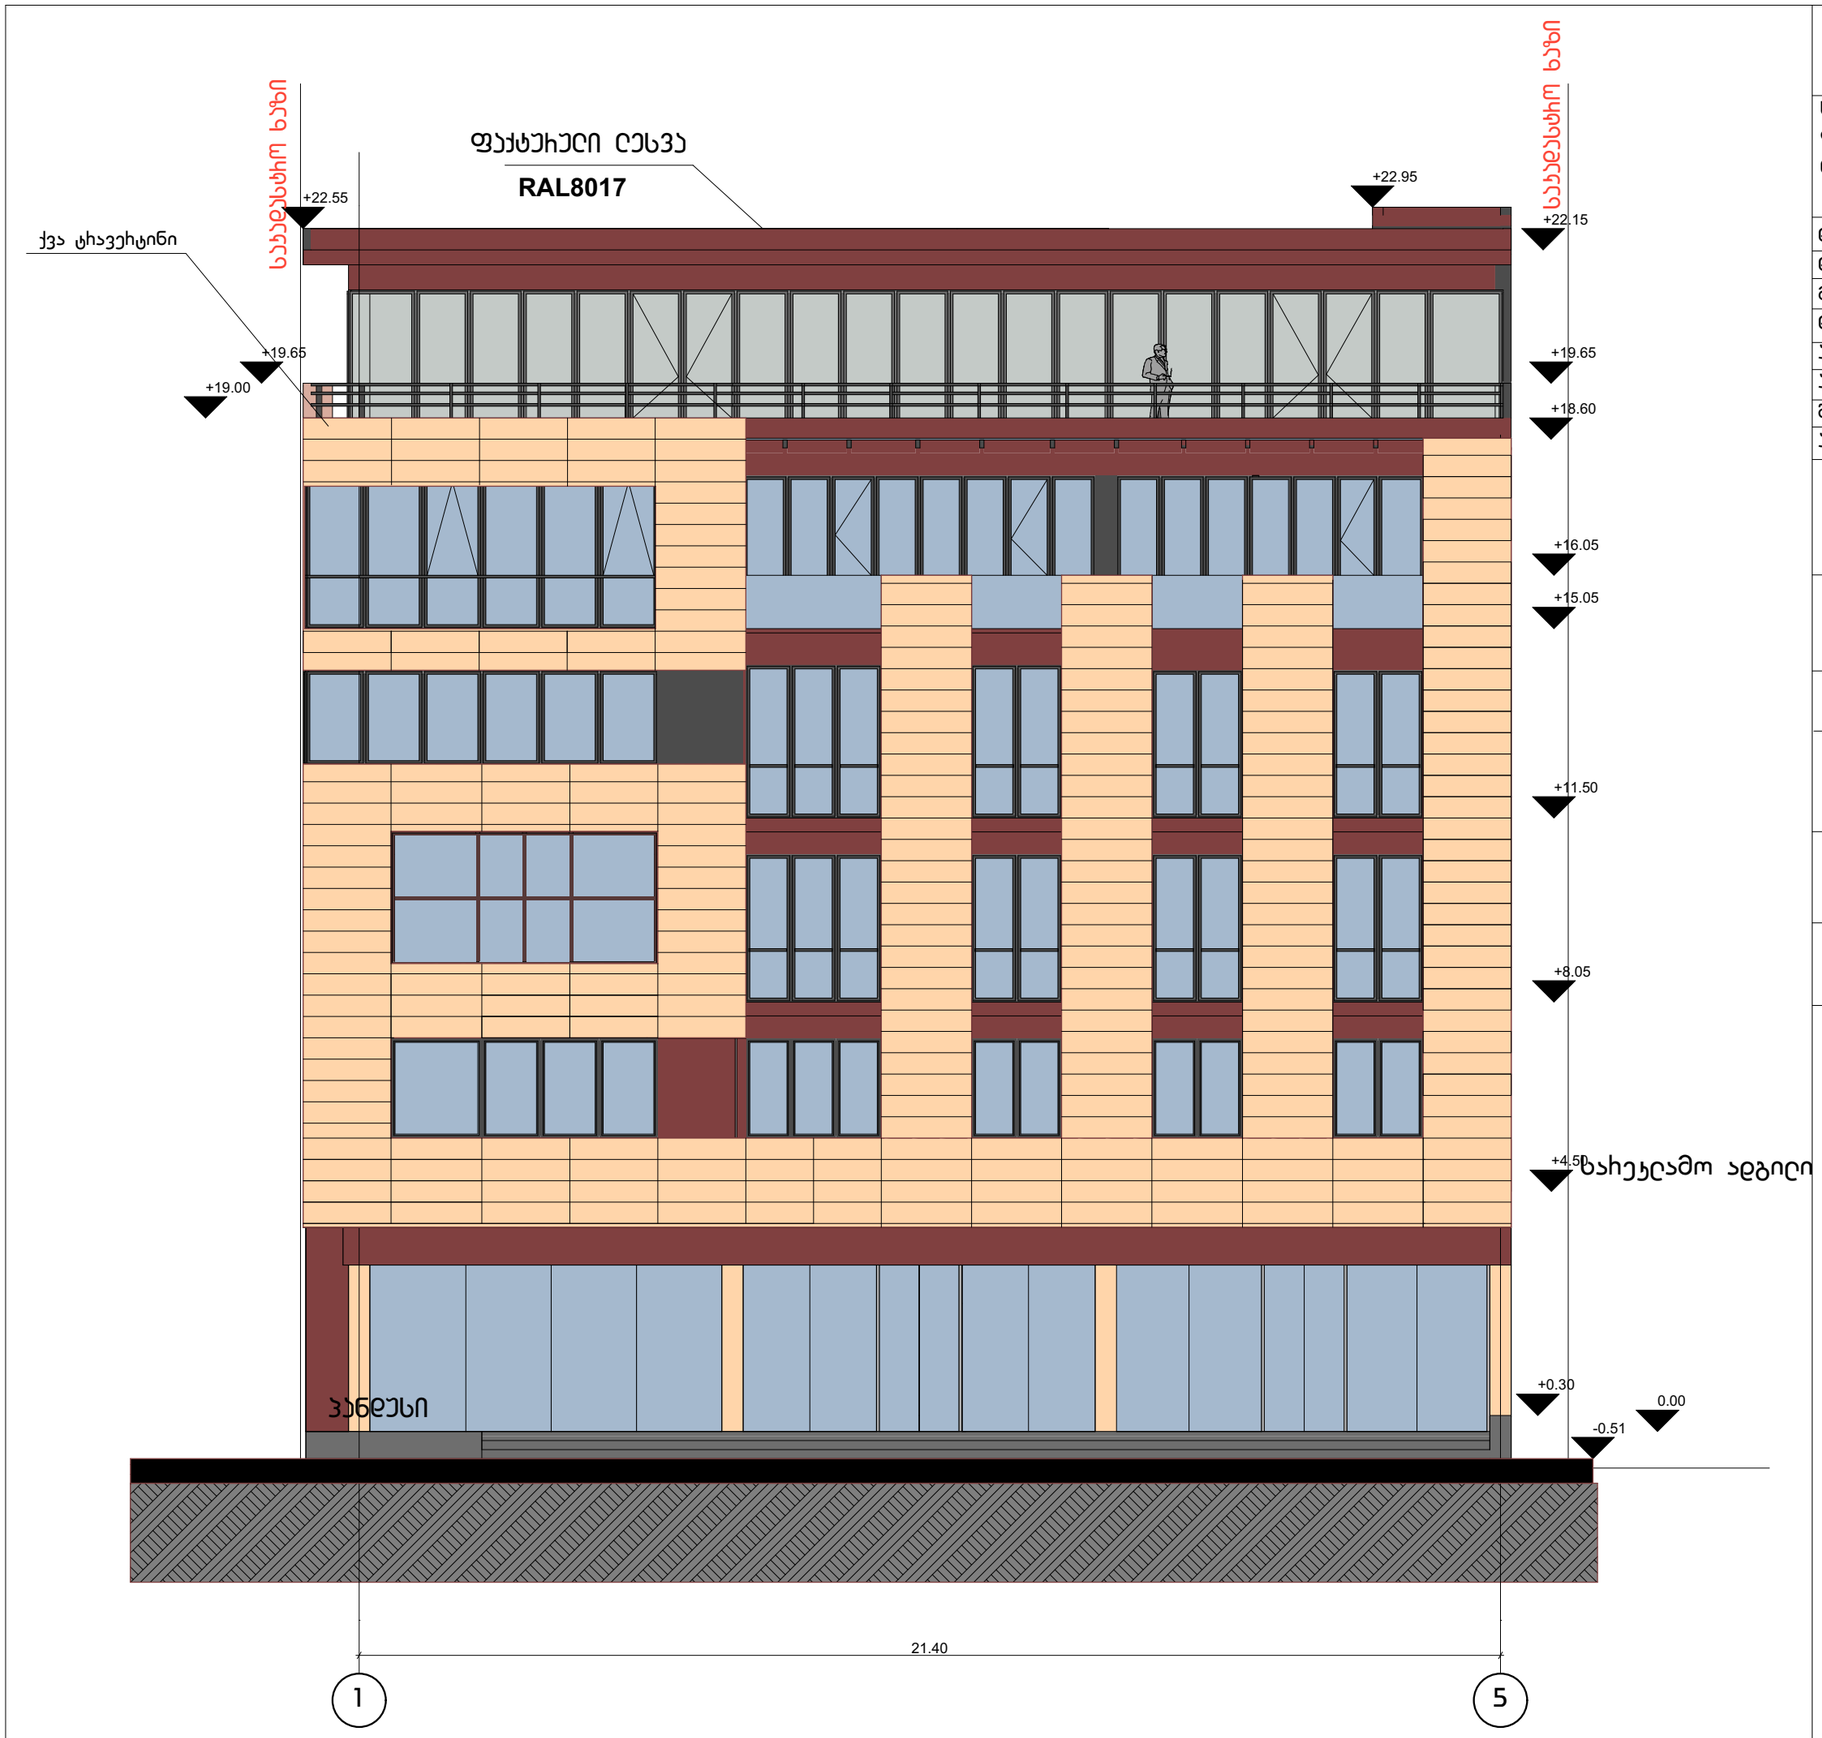

DAVID VASHAKIDZE ARCHITECTS

სტადია ჰხ.

ფურცელი 11

თარიღი სექტემბერი 2014

დიზაინერი
დ.ვაშახიძე
მთ.არქიტექტორი
დ.ვაშახიძე
არქიტექტორი
ა.ნოდია
შეუსრულა
ა.ნოდია

ნახაზი

ფასადი 1-5

პროექტის სახელწოდება

სავაჭრო-საოფისე

მისამართი

ბოჩის ქუჩა N1

დამკვეთი

შ.პ.ს "იოხდანე"

შენიშვნა

ფურცელი #3

მ 1:100



DAVID VASHAKIDZE ARCHITECTS

სტადია	პრ.
ფურცელი	12
თარიღი	სექტემბერი 2014
დირექტორი	
დ.ვაშაკიძე	
მთ.არქიტექტორი	
დ.ვაშაკიძე	
არქიტექტორი	
ა.ნოდია	
შეასრულა	
ა.ნოდია	

ნახაზი

ფასადი თ-ა

პროექტის სახელწოდება

სავაჭრო-საოფისე

მისამართი

ბოხის ქუჩა N1

დამკვეთი

შ.პ.ს "იოხდანე"

შენიშვნა

ფურცელი #3

მ 1:100

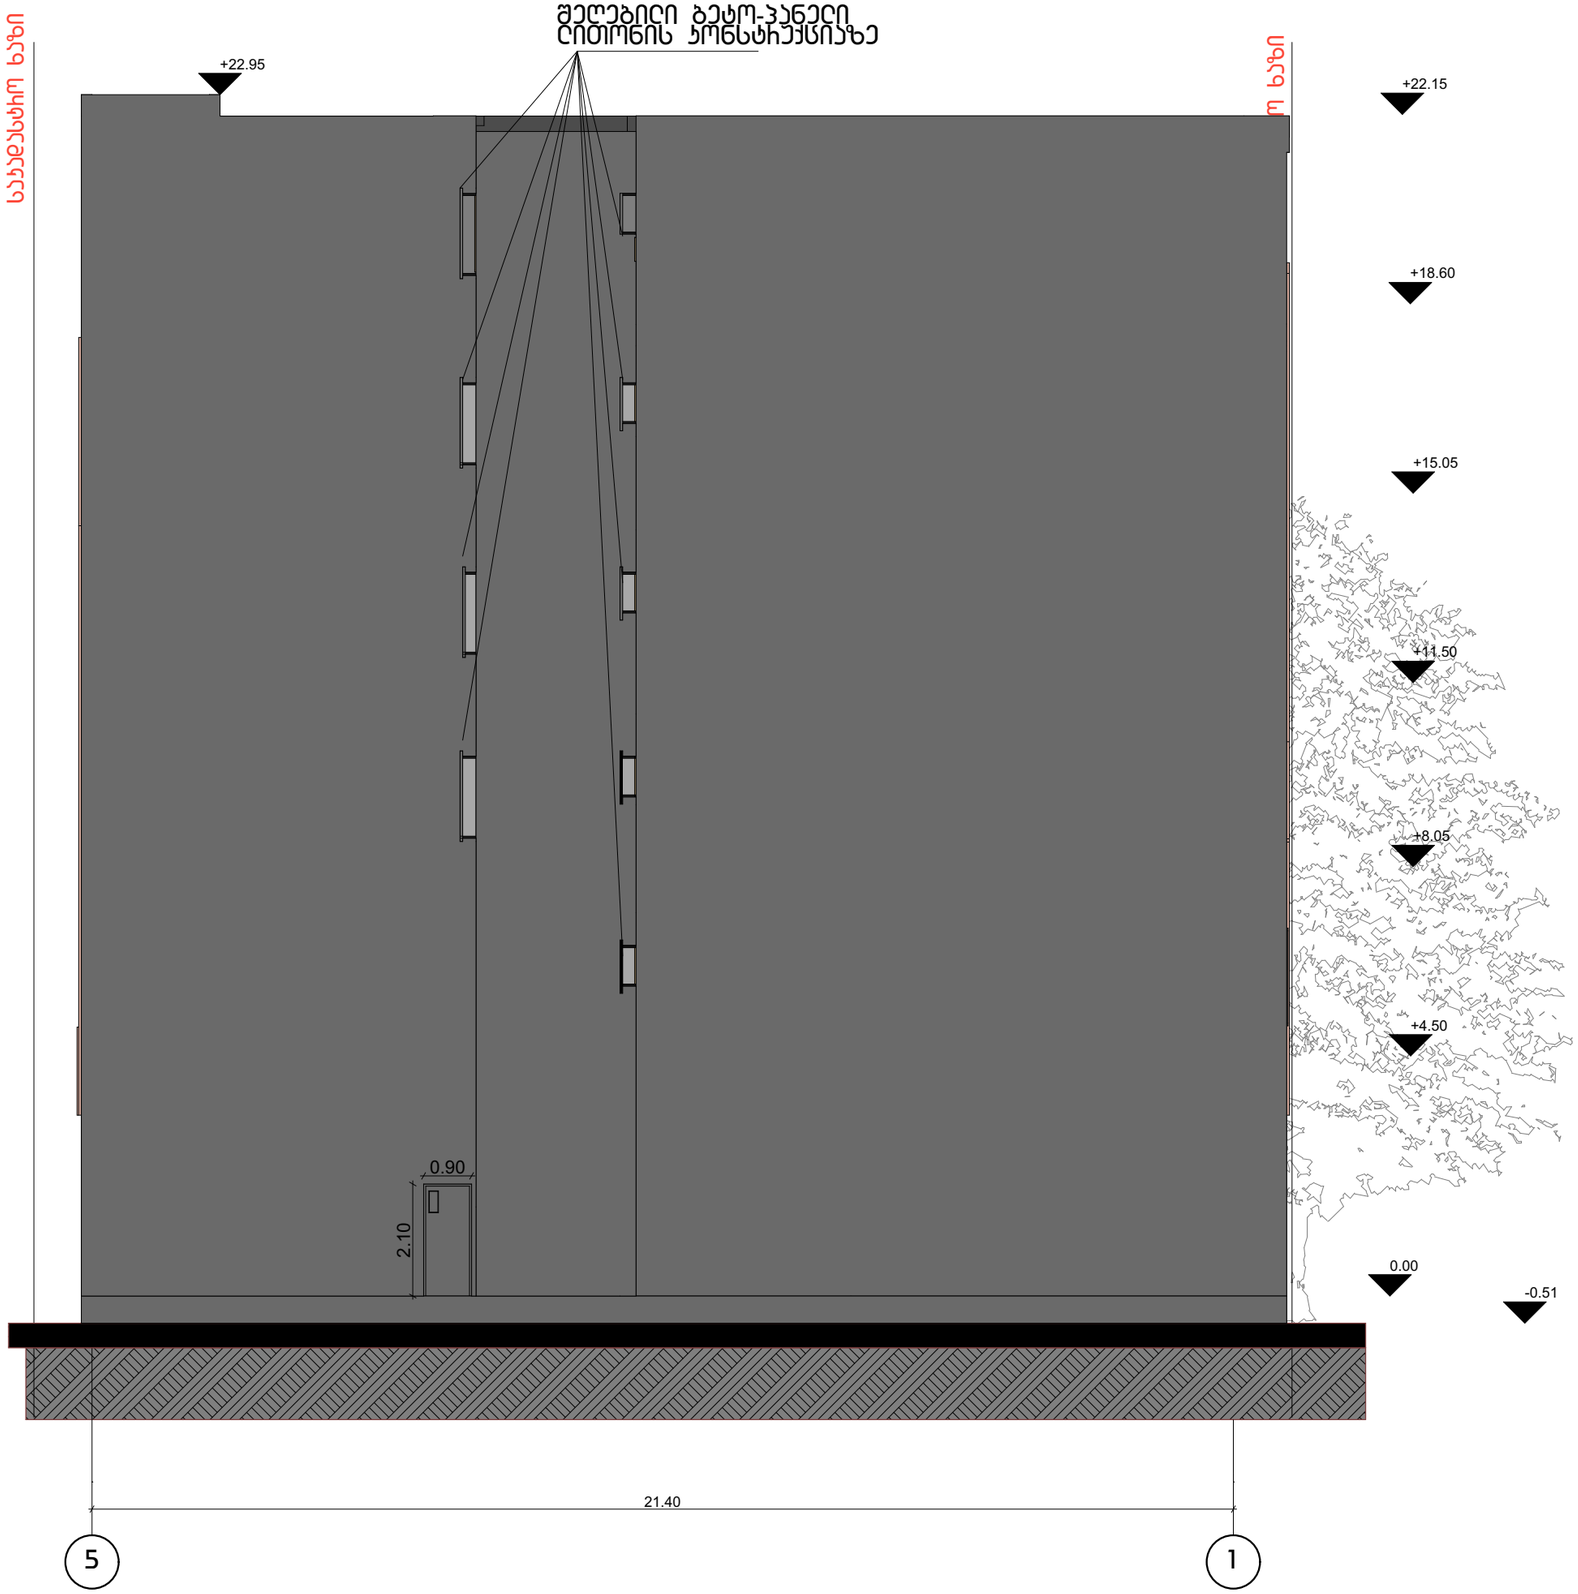

DAVID VASHAKIDZE ARCHITECTS

სტადია პრ.
ფურცელი 13
თარიღი სექტემბერი 2014

დირექტორი	
დ.ვაშაკიძე	
მთ.არქიტექტორი	
დ.ვაშაკიძე	
არქიტექტორი	
ა.ნოდია	
შეასრულა	
ა.ნოდია	

ნახაზი

ფასადი 5-1

პროექტის
სახელწოდება
სავაჭრო-საოფისე

მისამართი
ბორის ქუჩა N1

დამკვეთი

შ.პ.ს "იორიდანე"

შენიშვნა

ფურცელი #3

მ 1:100

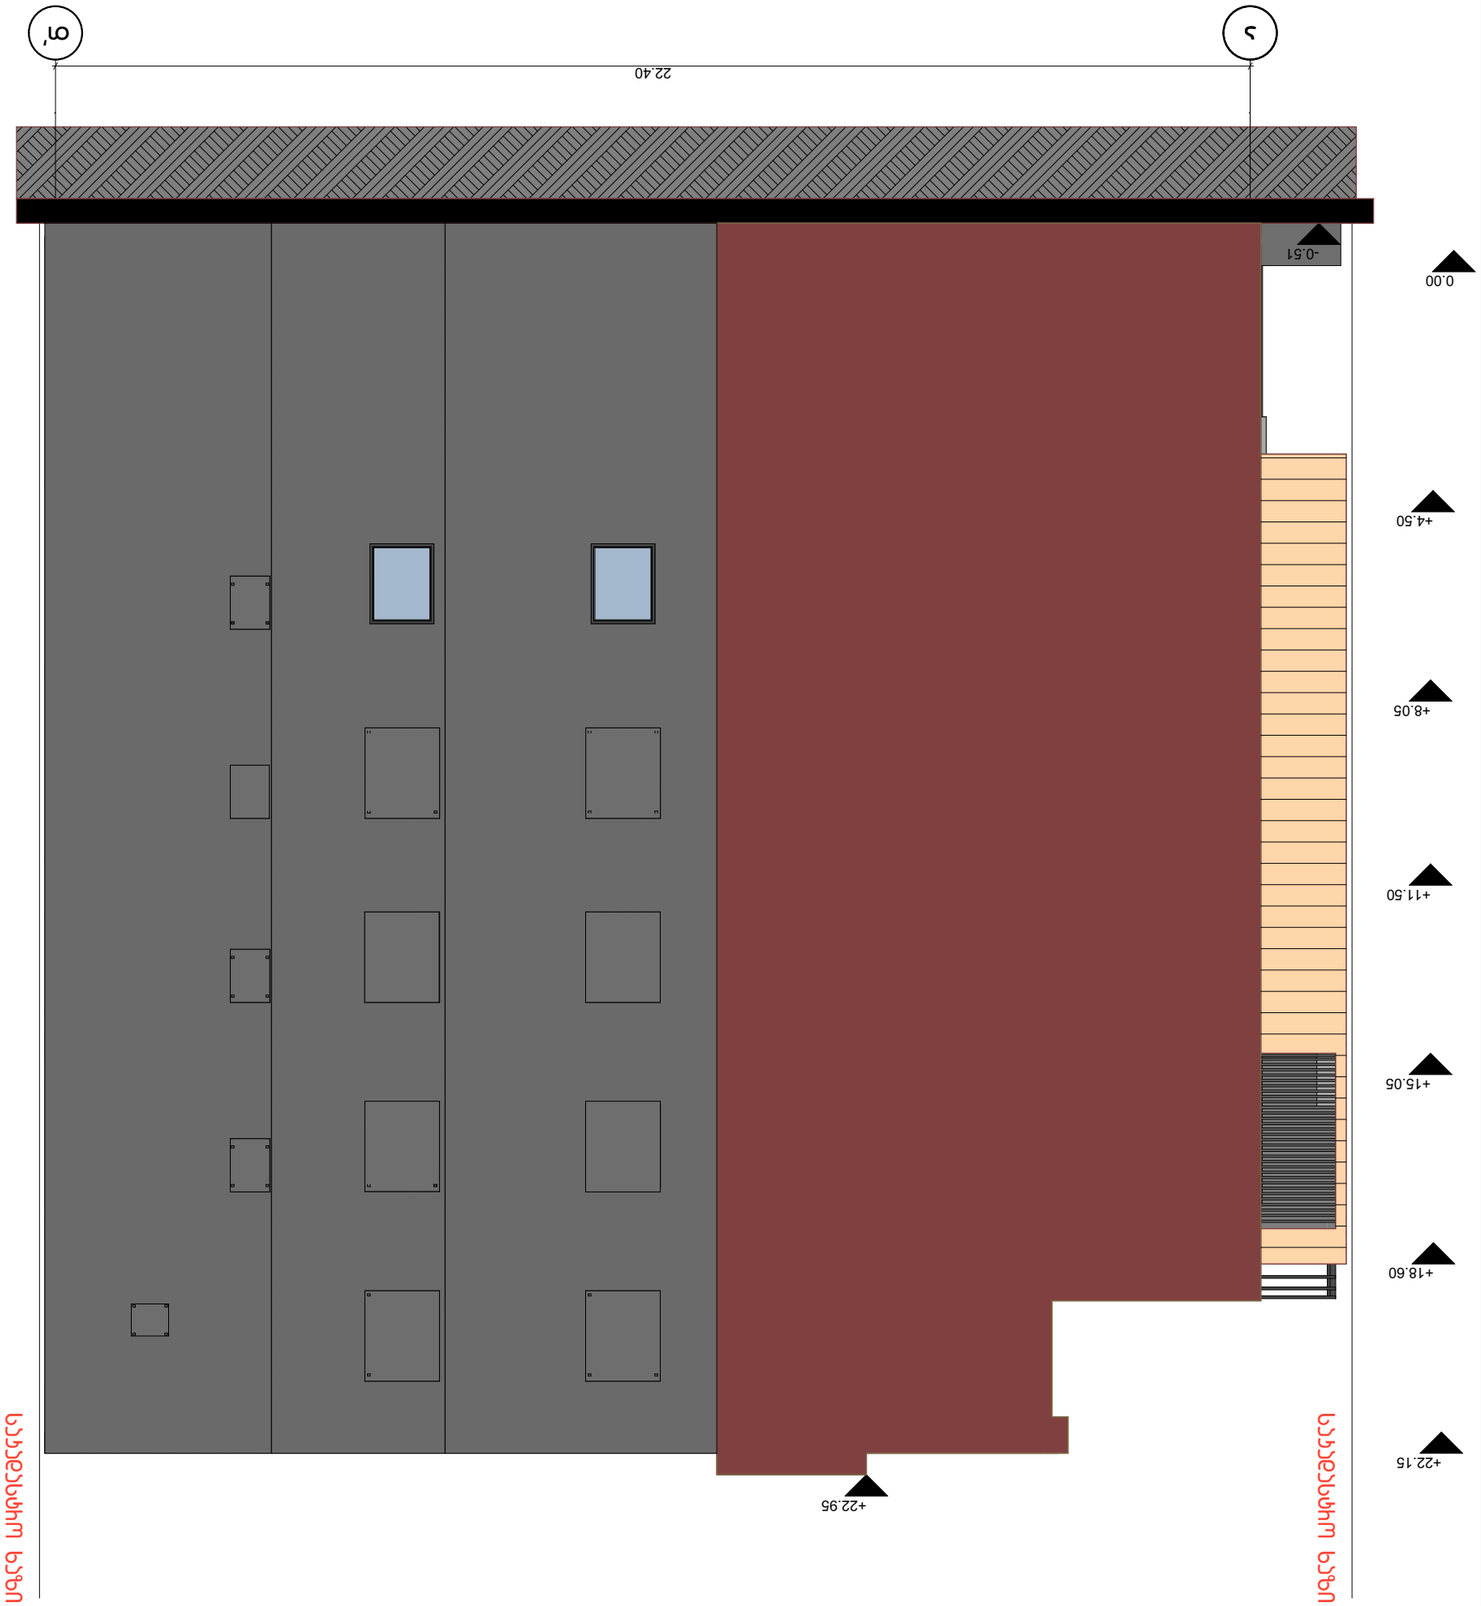

	DAVID VASHAKIDZE ARCHITECTS
